

DISEÑO DE RAMPA Y MUROS

Esc: 1/50

VISTA EN PLANTA

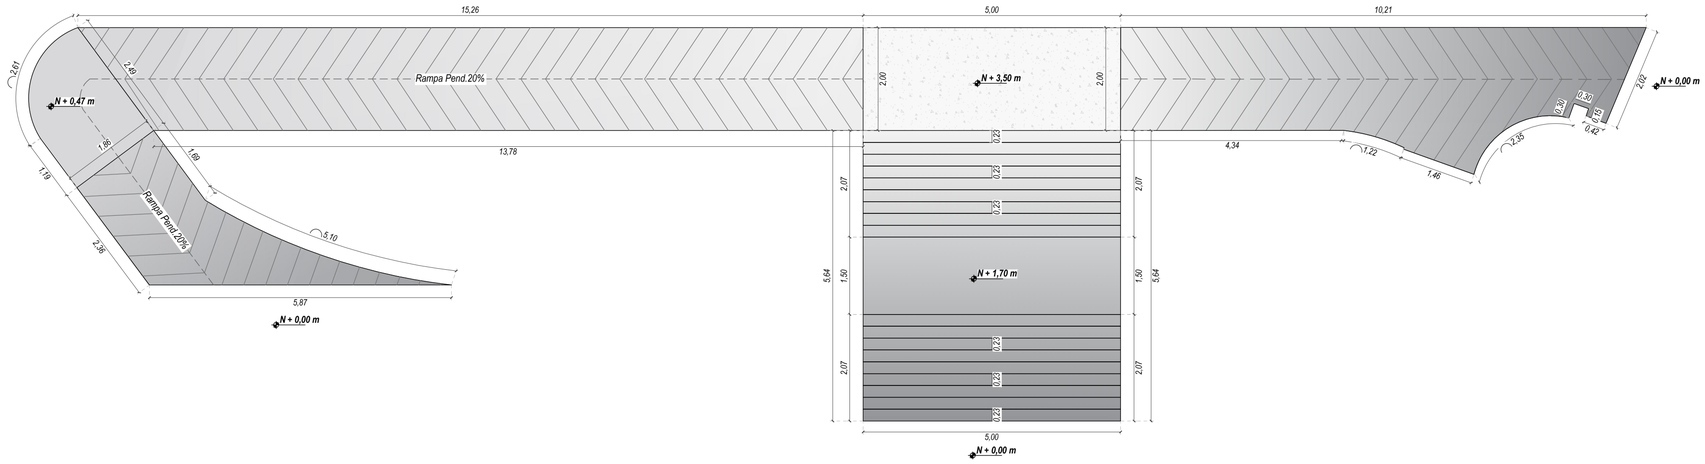

PLANTA DE CIMENTACIÓN DE MUROS ESTRUCTURALES

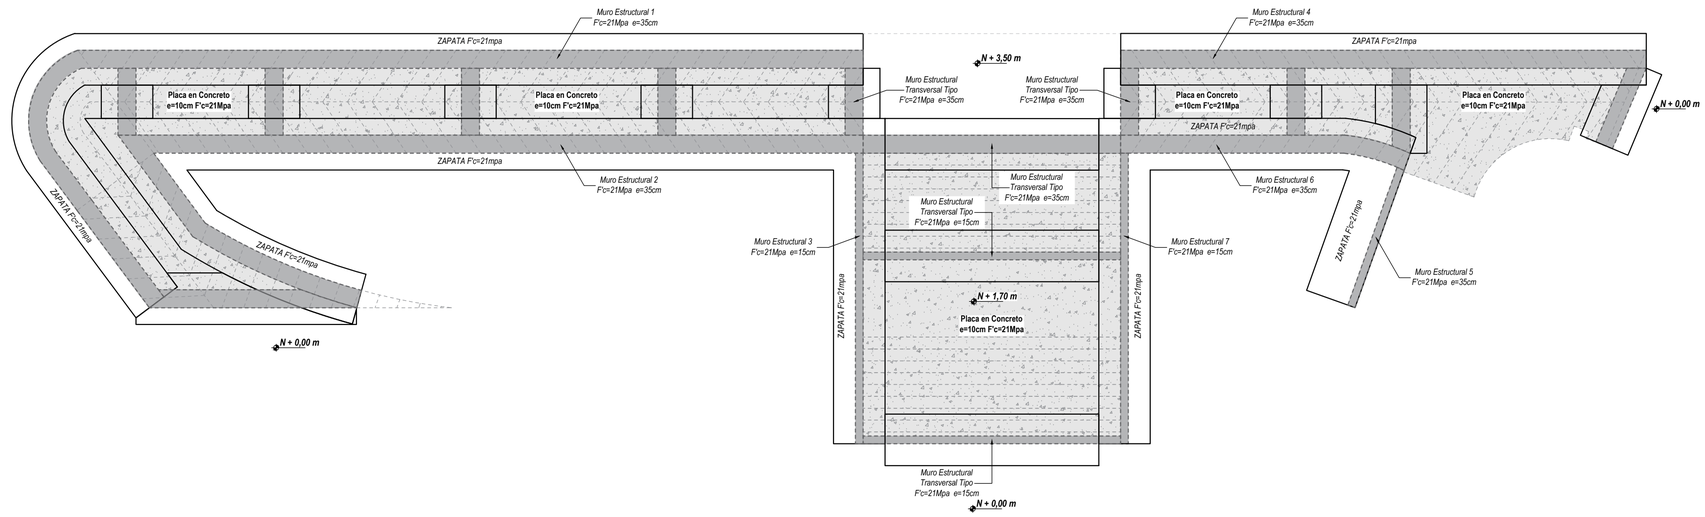

BIENESTAR FAMILIAR

Miguel Robles SAS
ASESORÍA, INTERVENTORÍA Y GERENCIA DE PROYECTOS

YOLMAN YELA
Consultores integrales

CONTRATO DE CONSULTORIA No. 86003992024

OBJETO
Estudios y Diseños del Centro de Desarrollo Infantil San Francisco Del Instituto Colombiano de Bienestar Familiar (ICBF) Regional Putumayo

DISEÑADOR ESTRUCTURAL:

ING. YOLMAN YASMANY YELA
MAGISTER EN INGENIERÍA CIVIL

CONSULTOR:

MIGUEL ROBLES S.A.S
R.L. MIGUEL HORACIO ROBLES GUERRERO

INTERVENTOR:

ALLAN EDWARD SANCHEZ QUINCENO

APROBO:

INSTITUTO COLOMBIANO DE BIENESTAR FAMILIAR FAMILIAR REGIONAL PUTUMAYO

No.	FECHA d	m	a	MODIFICACIONES	ELABORO
0	15	12	24	EMISION INICIAL	D.M.C
1					
2					
3					
4					
5					

VERSION:

ESCALA: 1/50

FECHA: ABR/2025

PLANO No.: 1/5

PLANCHA No. :