
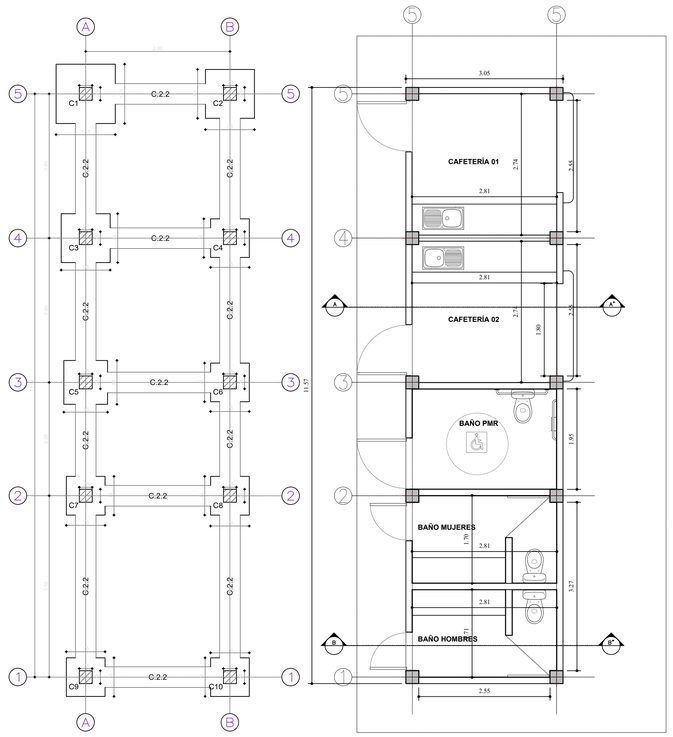


PLANTA DE CIMENTACIÓN


PLANTA ARQUITECTONICA

MODULOS ESC 1:50
Y
BATERIA BAÑOS

VER DISEÑO ESTRUCTURAL

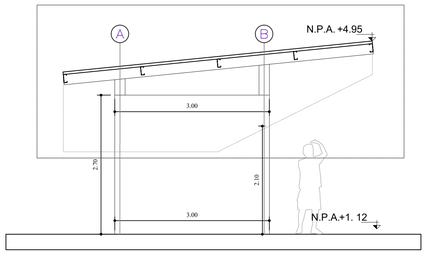


VER DISEÑO ESTRUCTURAL

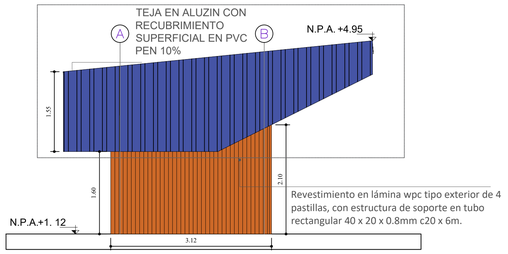

Revestimiento en lámina wpc tipo exterior de 4 pastillas, con estructura de soporte en tubo rectangular 40 x 20 x 0.8mm c20 x 6m.


FACHADA LATERAL IZQUIERDA

VER DISEÑO ESTRUCTURAL

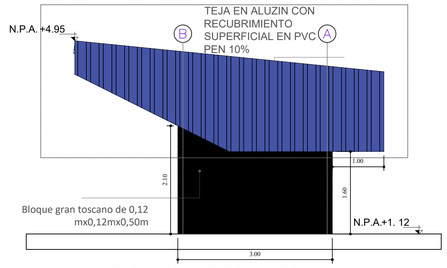


FACHADA LATERAL DERECHA


VER DISEÑO ESTRUCTURAL

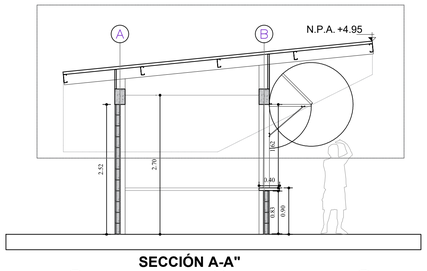


SECCIÓN A-A"

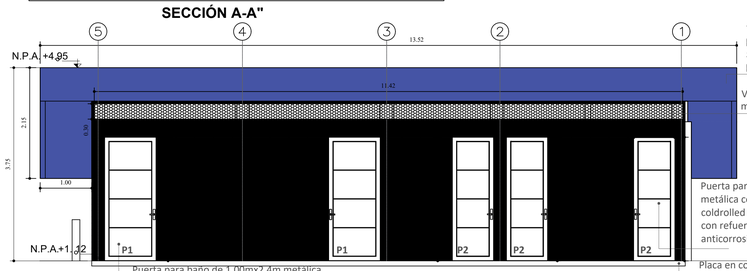

FACHADA POSTERIOR (NORTE)

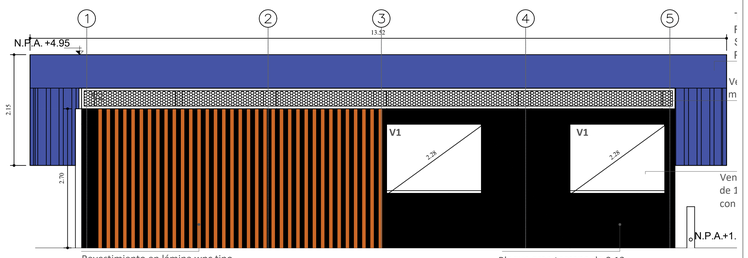


FACHADA FRONTAL (SUR)

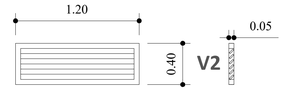


DETALLE VENTANA
ESC 1:25


Ventana fija para baño de 1,2x0,4m, tipo celosía en persiana, pasadores, terminada con anticorrosivo y pintura

PLANTA

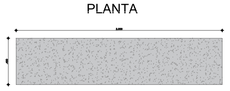


ALZADO

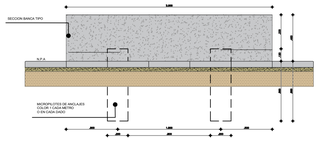


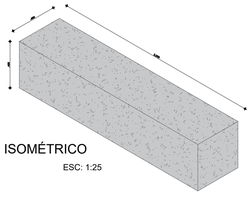

ISOMÉTRICO
ESC: 1:25

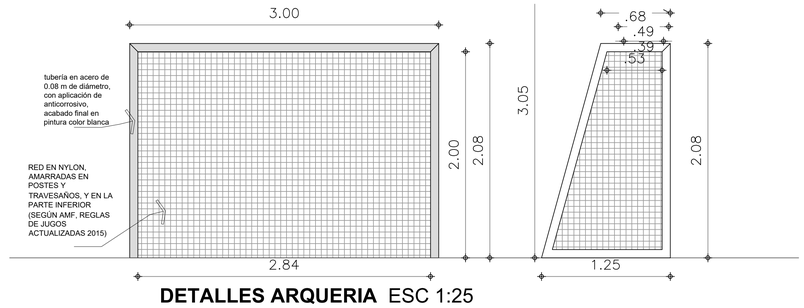


DETALLES ARQUERIA ESC 1:25

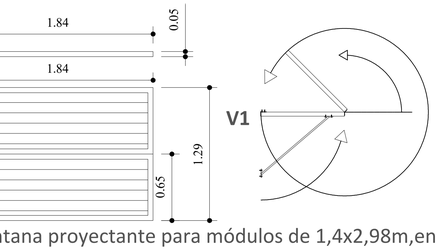


DETALLE VENTANA
ESC 1:25

Ventana proyectante para módulos de 1,4x2,98m,en lámina metálica con marco en lamina coldrolled lisa calibre 18 entamborada con refuerzo interno, bisagras, pasadores, terminada con anticorrosivo, pintada

PLANTA

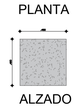


ALZADO

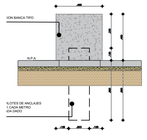




ISOMÉTRICO
ESC: 1:25

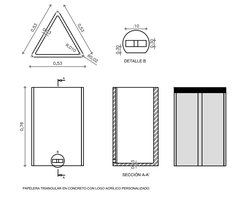

DETALLE PAPELERA ESC 1:25

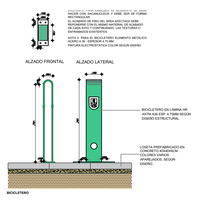


ESC 1:25

PLANTA




ALZADO FRONTAL ALZADO LATERAL

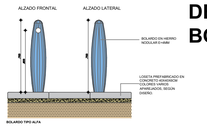

DETALLE BOLARDO

DETALLE PUERTAS ESC 1:25

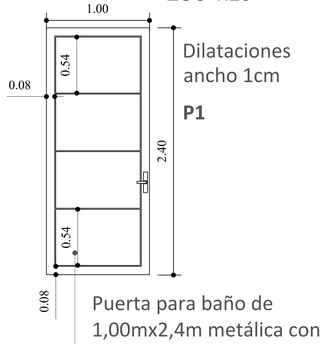

Dilataciones ancho 1cm

P1

Puerta para baño de 1,00mx2,4m metálica con marco en lamina coldrolled lisa calibre 18 entamborada con refuerzo interno terminada con anticorrosivo y pintada.



Dilataciones ancho 1cm

P2

Puerta para baño de 0,80mx2,4m metálica con marco en lamina coldrolled lisa calibre 18 entamborada con refuerzo interno terminada con anticorrosivo y pintada.

GOBERNACIÓN DE CÓRDOBA

PROYECTO

"CONSTRUCCIÓN DE ESCENARIO RECREO - DEPORTIVO Y OBRAS COMPLEMENTARIAS EN EL BARRIO CANTACLARO DEL MUNICIPIO DE MONTERÍA, CÓRDOBA"

LOCALIZACION:
BARRIO CANTACLARO



LOCALIZACION:
CALLES 18 Y 15A CON CARRERA 36 Y 35, BARRIO CANTACLARO, MONTERÍA, CÓRDOBA.

TIPO DE PROYECTO

ESPACIO PÚBLICO

EQUIPO DE DISEÑO

JUAN GONZALO BULA LOPEZ.
ARQUITECTO COORDINADOR
MAT. N° A283322010-15727294

JOSE MANUEL MESTRA TORRES.
ARQUITECTO
MAT. N° A28172021-1065013222

MARIA FERNANDA MORA TURIZO.
ARQUITECTO
MAT. N° A42192020-1069502215

CONTIENE

DETALLES
MODULOS DE VENTA

OBSERVACIONES

SE ESTABLECE QUE CUALQUIER MODIFICACIÓN O ALTERACIÓN A LOS DISEÑOS ARQUITECTÓNICOS PROPUESTOS EN LOS PRESENTES PLANOS DEBE SER APROBADA Y REVISADA POR EL ARQUITECTO RESPONSABLE.
ESTO ES FUNDAMENTAL PARA ASEGURAR LA INTEGRIDAD Y VIABILIDAD DEL PROYECTO, ASÍ COMO PARA CUMPLIR CON LAS NORMATIVAS Y ESTÁNDARES ESTABLECIDOS.
CUALQUIER CAMBIO REALIZADO SIN DICHA APROBACIÓN SERÁ BAJO LA RESPONSABILIDAD DEL SOLICITANTE.

NOMBRE DEL ARCHIVO

FECHA: DICIEMBRE 2024
ESCALA: 1: 50

PLANO 9/9 DE