


DETALLE Nº 1
VIGA DE CIMENTACIÓN ESC.:_____1:10


DETALLE Nº 2
COLUMNETA C-1 ESC.:_____1:10

DETALLE Nº 3
CINTA DE CONFINAMIENTO O DE CORONACIÓN ESC.:_____1:10


DETALLE Nº 4
VIGA DE AMARRE ESC.:_____1:10

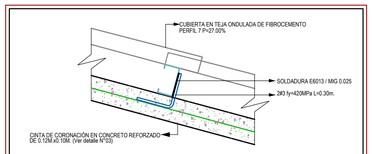


DETALLE Nº 8
ANCLAJE DE CORREA A CINTA DE CORONACIÓN ESC.:_____1:10

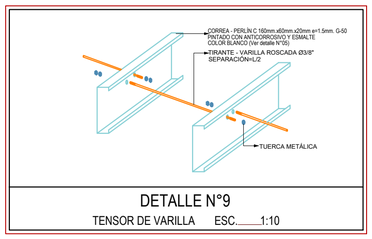


DETALLE N°9
TENSOR DE VARILLA ESC.:_____1:10

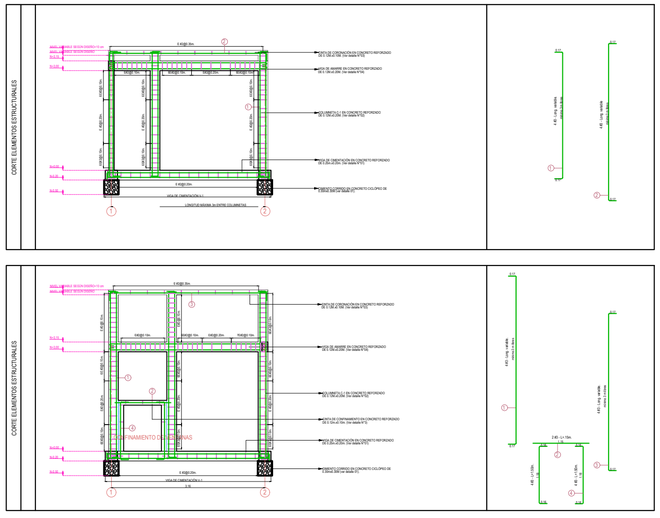



DETALLES DE ZAPATAS AISLADAS TIPO 2

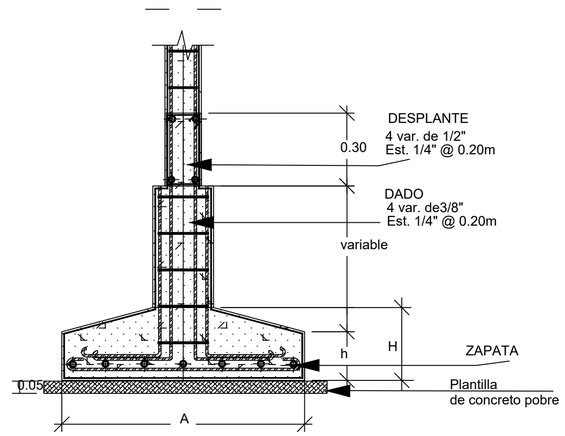


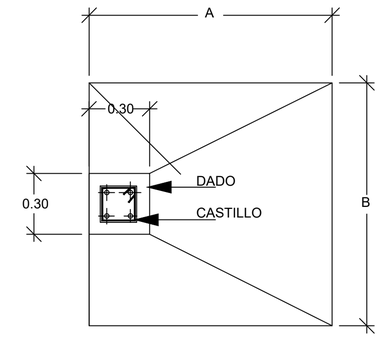

DETALLES DE ZAPATAS AISLADAS TIPO 1

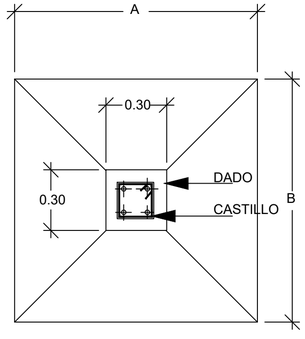

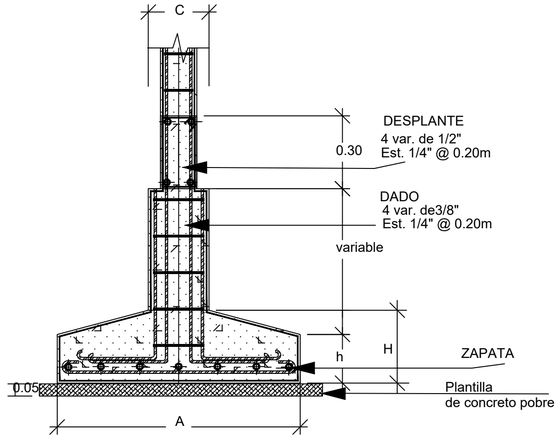

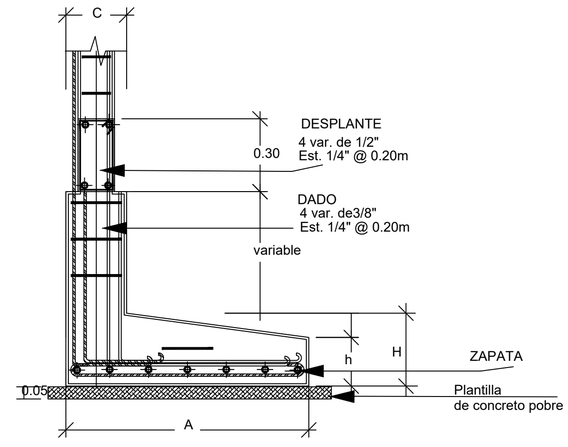

SENA

INTEGRANTES

LUISA CAMILA ORTEGA
JULIETH QUESADA
TATIANA BECOCHE

PROYECTO

SENA SEDE LA CASONA
CR 11 6-31

CONTIENE
DETALLES DE ZAPATAS

ESCALA

1:75

FECHA DE INICIO

23 DE JUNIO 2025

FECHA DE ENTREGA

29 de SEPTIEMBRE 2025

ARCHIVO

SENASEDELACASONA.dwg

FICHA

2558627

DIBUJO
ARQUITECTONICO

CTPI

ARQUITECTO

EDWIN DAVID CHARO

INSTRUCTOR:

GUSTABO BLANCO
SANTILLANA

PLANO DE REFERENCIA

PLANO DE UBICACION

NORTE: N

PLANCHA
1