
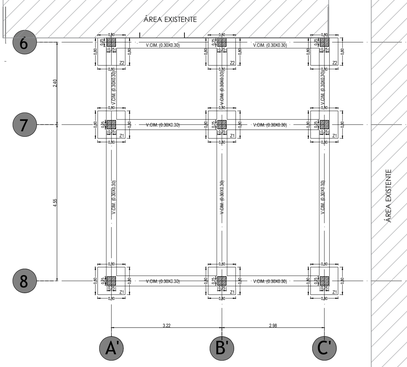



PLANTA DE CIMENTACIÓN
ESC. 1:75

PLANTA DE CIMENTACIÓN
ESC: 1:75

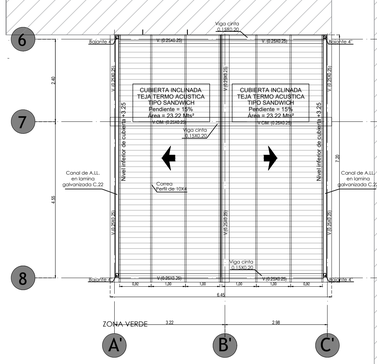


PLANTA EST. DE CUBIERTA
ESC. 1:75


PLANTA EST. DE CUBIERTA
ESC: 1:75

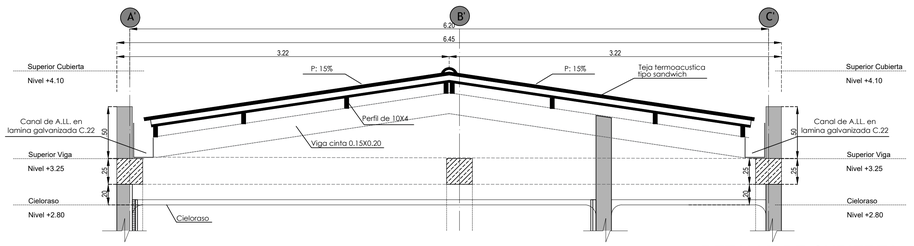

DETALLE DE CUBIERTA

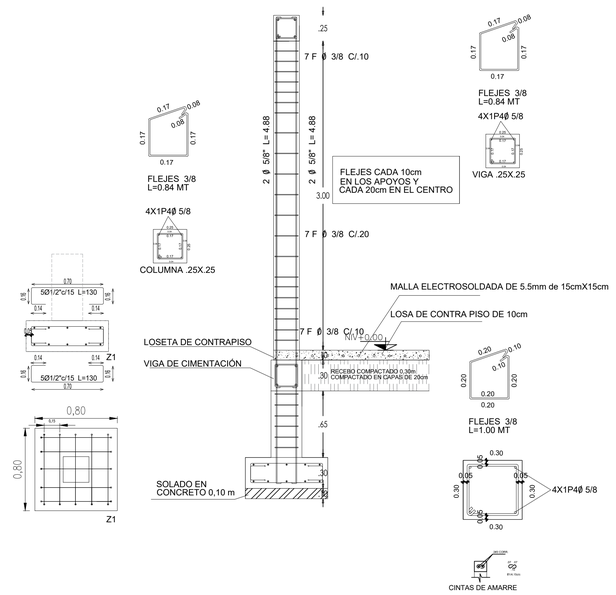

DETALLE CÉNTRICO
COLUMNA TIPO 3MTS

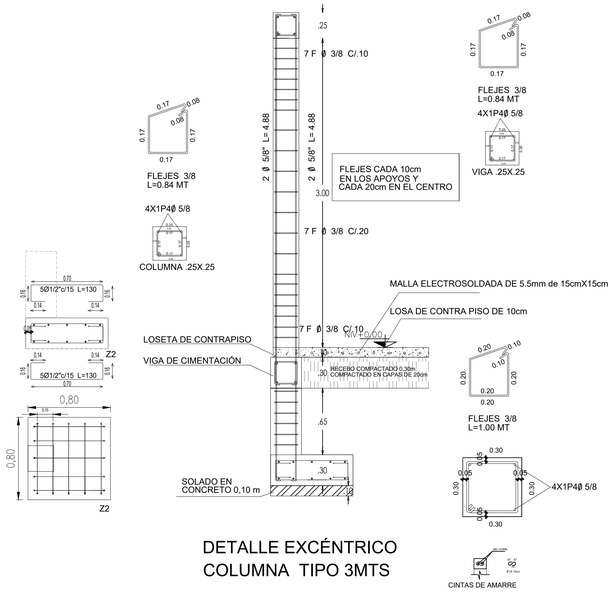

DETALLE EXCÉNTRICO
COLUMNA TIPO 3MTS

DIANA BARAHONA TORRES
ARQUITECTA
arq.dianabarahona@gmail.com
cel. 3152414444

Proyecto:
Diseño para el area de la sala de RX centro de salud de la Peña de la E.S.E. Hospital Salazar de Villeta

Matricula Inmobiliaria:

C. Catastral:

Dirección:
LA PEÑA, CUNDINAMARCA

Reviso:

Interventoría

Reviso:

Dr. Fredy Alexander Buitrago Ramírez
Supervisor del contrato
E.S.E. Hospital Salazar de Villeta.

Reviso:

Director de obra

Dígito:

Arq. Diana Milena Barahona Torres
M.P. A449172021-1219463049

Firma del Arquitecto Diseñador:

Arq. Diana Milena Barahona Torres
M.P. A449172021-1219463049

Titular:

Dra. Nelsy Del Pilar Florez Cruz
CC.
Gerente del E.S.E. Hospital Salazar de Villeta.

Aprobó:

Aprobó:

Aprobó:

Contiene:

-PLANTA DE CIMENTACIÓN
-PLANTA EST. DE CUBIERTA
-DETALLES ESTRUCTURALES

Fecha:
Enero de 2025

Version:
1

Escala:
1:75

Plancha:
EST 1
EST 1