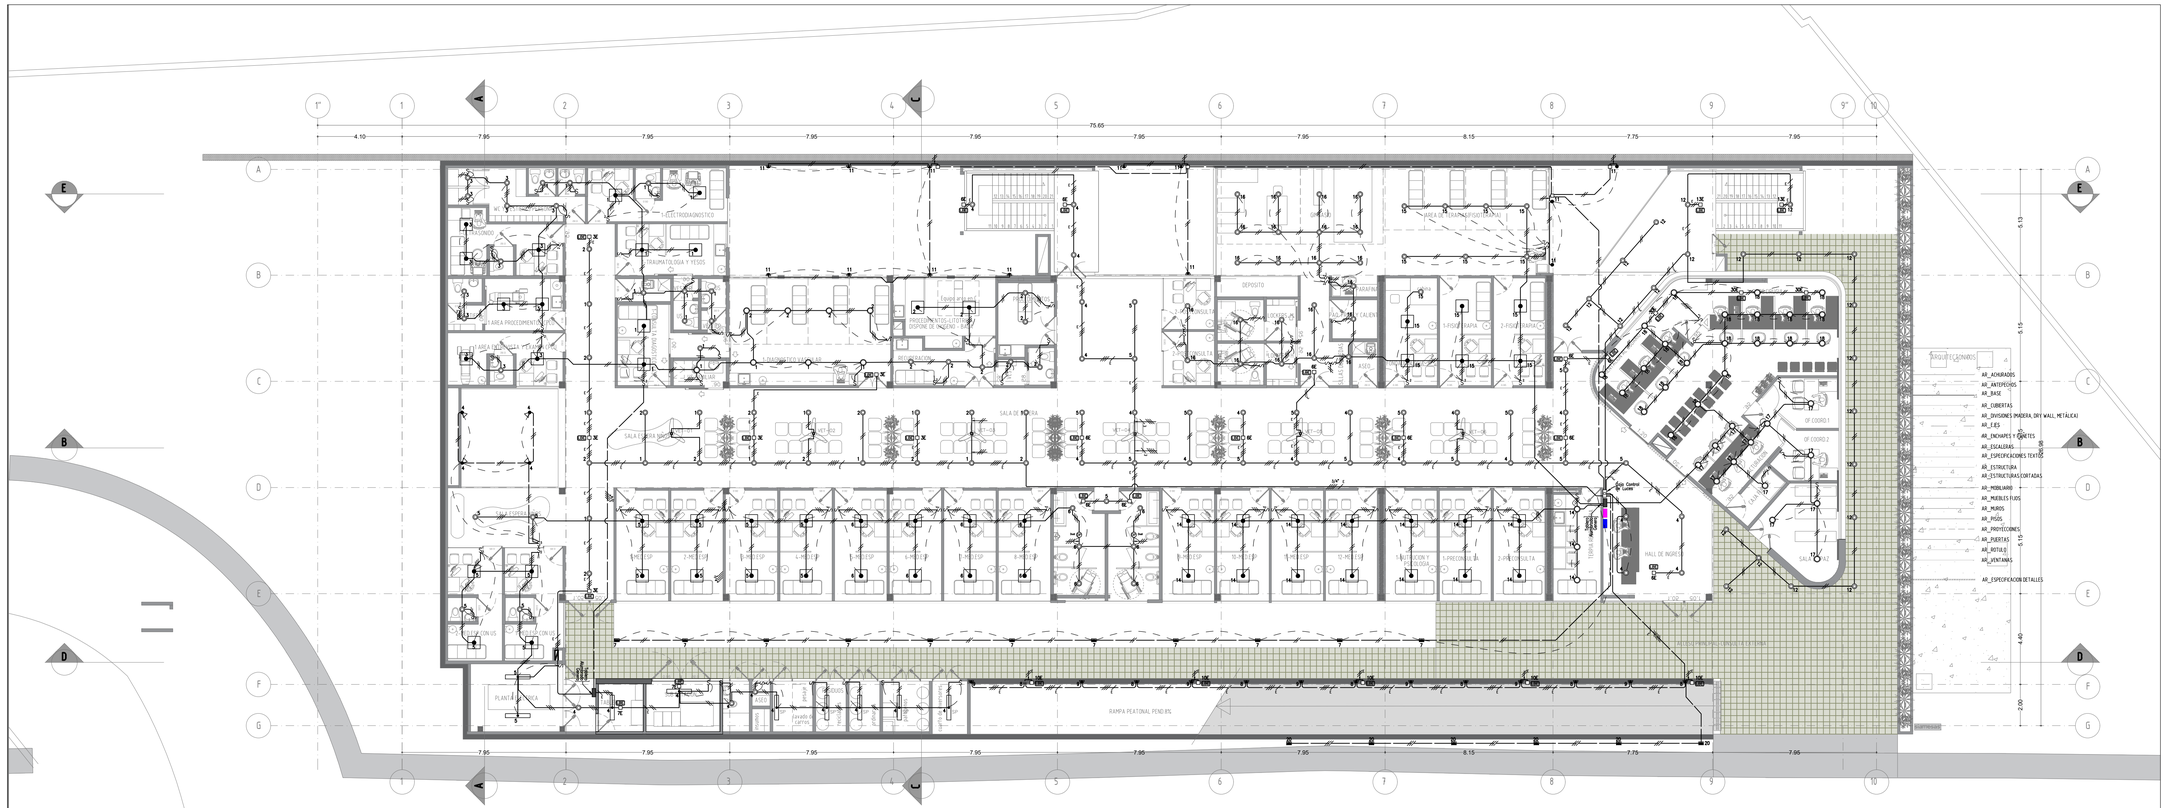


PLANTA PISO 1
ILUMINACIÓN
Escala: 1:125

Convenciones Sistema Iluminacion	
	Salida Roseta
	Salida Panel LED Redondo
	Salida Bala LED
LBE	Salida Luminaria con Bateria de Emergencia
AV	Aviso de Emergencia
	Tablero de Iluminacion
$S S_2 S_3$	Interruptor Sencillo, Doble, Triple
DP Dual	Detector de presencia Sencillo y/o Dual
	Tuberia por piso Tuberia por techo o muro
CI	Control de Iluminacion
	Aplique LED en Exterior
	Panel LED de 60x60
	Bolardo LED Exterior
	Bala LED de Piso

NOTAS:

1. TODA LA TUBERÍA SERÁ Ø1/2" Y EL CONDUCTOR No.12 AWG EXCEPTO DONDE SE ESPECIFIQUE.
2. LA TUBERÍA EMBEBIDA EN PLACA O MURO SERÁ TIPO PVC, SEGÚN NORMA NTC 979, DE LO CONTRARIO SERÁ TIPO EMT.
3. TODA LA TUBERÍA DE INSTALACIONES ELÉCTRICAS LLEVARA UN CONDUCTOR DE TIERRA AISLADO

PARTE DEL SISTEMA	CONDUCTOR DE TIERRA		CALIBRE MINIMO
	NO	SI	AWG
ALUMBRADO		X	12
TOMACORRIENTES		X	12
ALIMENTADORES		X	SEGUN DIAGR. UNIFILAR

4. AISLAMIENTO Y TIPO DE LOS CONDUCTORES

CALIBRE AWG	AISLAMIENTO	TIPO DE CONDUCTOR
10 Y MENORES	HFFR-LS *	CABLE
8 Y MAYORES	HFFR-LS *	CABLE

* SOLO SI NO QUEDA COBIJADO POR LA RESOLUCIÓN MINIMINAS 90708 DE 2013 (NUMERAL 20.2.9 G) SE PODRÁ UTILIZAR CABLEADO CON AISLAMIENTO THHN-THWN.

HFFR-LS = HALOGEN FREE FLAME RETARDANT - LOW SMOKE

PLANOS PARA IMPRIMIR A COLOR

GOBERNACIÓN: Gobernación del Cauca

MUNICIPIO: Alcaldía de Popayán

CONTRATANTE: HOSPITAL Susana López de Valencia E.S.E.

CONTRATISTA:
AVMP arquitectos
NIT: 900.566.031-2
avmparquitectos@gmail.com

OBSERVACIONES

PROYECTO:
Construcción de la planta física para la reubicación de servicios de consulta externa y áreas administrativas Hospital Susana López de Valencia E.S.E.

INGENIERO DISEÑADOR:
ING. JULIO CÉSAR GARCIA VASQUEZ
205-12713 CND

MODIFICACIONES:

No.	OBSERVACION:	FECHA:


CONTENIDO: PLANTA PISO 1-ILUMINACIÓN

ESCALA: 1/125

ARCHIVO DIGITAL: ELEC SUSANA.dwg

FECHA: SEPTIEMBRE 2022

PLANO No: ELEC-101

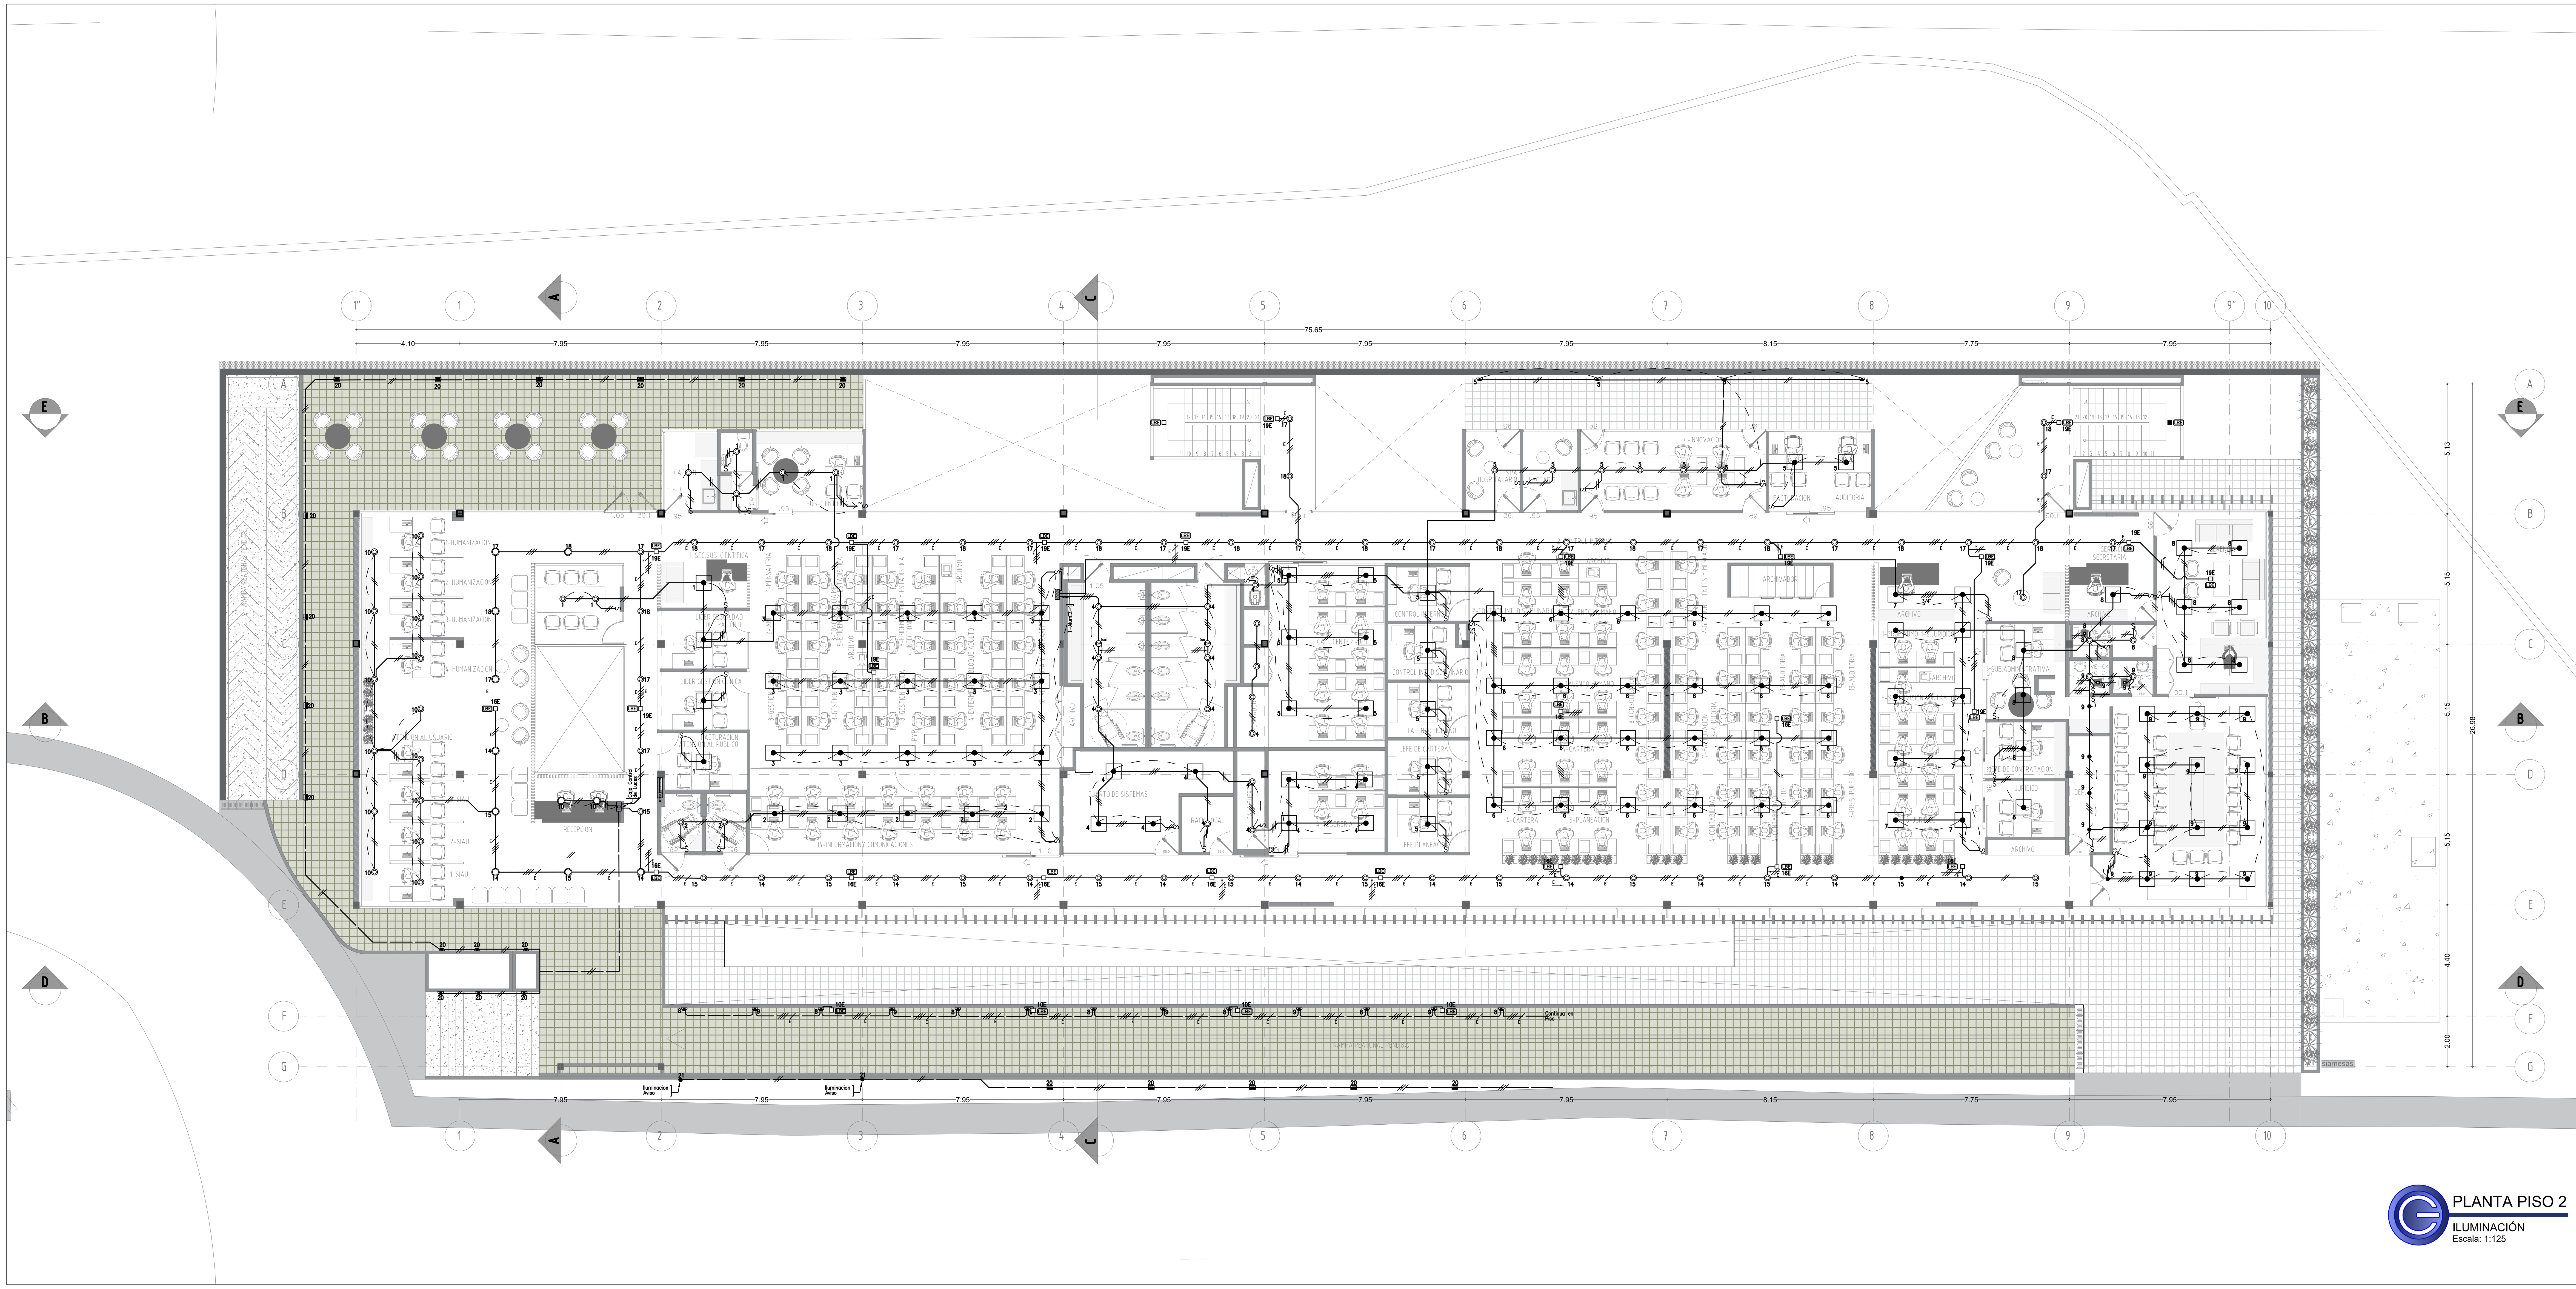

PLANTA PISO 2

ILUMINACIÓN

Escala: 1:125

NOTAS:

1. TODA LA TUBERÍA SERÁ Ø1/2" Y EL CONDUCTOR No.12 AWG EXCEPTO DONDE SE ESPECIFIQUE.
2. LA TUBERÍA EMBEBIDA EN PLACA O MURO SERÁ TIPO PVC, SEGÚN NORMA NTC 979, DE LO CONTRARIO SERÁ TIPO EMT.
3. TODA LA TUBERÍA DE INSTALACIONES ELÉCTRICAS LLEVARA UN CONDUCTOR DE TIERRA ASÍ:

PARTE DEL SISTEMA	CONDUCTOR DE TIERRA NO	CONDUCTOR DE TIERRA SI	CALIBRE MINIMO AWG
ALUMBRADO		X	12
TOMACORRIENTES		X	12
ALIMENTADORES		X	SEGUN DIAGR. UNIFILAR

4. AISLAMIENTO Y TIPO DE LOS CONDUCTORES

CALIBRE AWG	AISLAMIENTO	TIPO DE CONDUCTOR
10 Y MENORES	HFFR-LS *	CABLE
8 Y MAYORES	HFFR-LS *	CABLE

* SOLO SI NO QUEDA COBIJADO POR LA RESOLUCIÓN MINMINAS 90708 DE 2013 (NUMERAL 20.2.9 G) SE PODRÁ UTILIZAR CABLEADO CON AISLAMIENTO THHN-THWN.

HFFR-LS = HALOGEN FREE FLAME RETARDANT - LOW SMOKE

Convenciones Sistema Iluminacion
Salida Roseta
Salida Panel LED Redondo
Salida Bala LED
LBE Salida Luminaria con Bateria de Emergencia
AV Aviso de Emergencia
Tablero de Iluminacion
S S2 S3 Interruptor Sencillo, Doble, Triple
DP DP Dual Detector de presencia Sencillo y/o Dual
Tuberia por piso / Tuberia por techo o muro
CI Control de Iluminacion
Aplique LED en Exterior
Panel LED de 60x60
Bolardo LED Exterior
Bala LED de Piso

PLANOS PARA IMPRIMIR A COLOR

GOBERNACIÓN	MUNICIPIO	CONTRATANTE	CONTRATISTA:	OBSERVACIONES
Gobernación del Cauca	Alcaldía de Popayán	HOSPITAL Susana López de Valencia E.S.E	AVMP arquitectos NIT: 900.566.031-2 avmparquitectos@gmail.com	

PROYECTO:

Construcción de la planta física para la reubicación de servicios de consulta externa y áreas administrativas Hospital Susana López de Valencia E.S.E.

INGENIERO DISEÑADOR:

ING. JULIO CÉSAR GARCIA VASQUEZ
205-12713 CND

MODIFICACIONES:

No.	OBSERVACION:	FECHA:


CONTENIDO: PLANTA PISO 2-ILUMINACIÓN

ESCALA: 1/125

ARCHIVO DIGITAL: ELEC SUSANA.dwg

FECHA: SEPTIEMBRE 2022

PLANO No: ELEC-102



PLANTA PISO 1
TOMACORRIENTE
Escala: 1:125

NOTAS:

1. TODA LA TUBERÍA SERÁ Ø1/2" Y EL CONDUCTOR No.12 AWG EXCEPTO DONDE SE ESPECIFIQUE.
2. LA TUBERÍA EMBEBIDA EN PLACA O MURO SERÁ TIPO PVC, SEGÚN NORMA NTC 979, DE LO CONTRARIO SERÁ TIPO EMT.
3. TODA LA TUBERÍA DE INSTALACIONES ELÉCTRICAS LLEVARA UN CONDUCTOR DE TIERRA ASÍ:

PARTE DEL SISTEMA	CONDUCTOR DE TIERRA		CALIBRE MINIMO AWG
	NO	SI	
ALUMBRADO		X	12
TOMACORRIENTES		X	12
ALIMENTADORES		X	SEGUN DIAGR. UNIFILAR

4. AISLAMIENTO Y TIPO DE LOS CONDUCTORES

CALIBRE AWG	AISLAMIENTO	TIPO DE CONDUCTOR
10 Y MENORES	HFFR-LS *	CABLE
8 Y MAYORES	HFFR-LS *	CABLE

* SOLO SI NO QUEDA COBIJADO POR LA RESOLUCIÓN MINMINAS 90708 DE 2013 (NUMERAL 20.2.9 G) SE PODRÁ UTILIZAR CABLEADO CON AISLAMIENTO THHN-THWN.

HFFR-LS = HALOGEN FREE FLAME RETARDANT - LOW SMOKE

CONVENCIONES CONECTIVIDAD Y REGULADA


SIMBOLO	ALTURA
⦶⦶ X2 R	TOMA NORMAL+2 TOMAS REGULADAS
R ⦶	PUNTO DE CORRIENTE REGULADA
⦶	PUNTO DE CORRIENTE NORMAL
▥	PUNTO DE CORRIENTE DE PISO
⦶ G	PUNTO DE CORRIENTE GFCI
◐	PUNTO DE CORRIENTE BIFASICO
▼	PUNTO DE CORRIENTE TRIFASICO

CONVENCIONES DE LINEAS

———	TUBERIA POR MURO O TECHO
— — —	TUBERIA POR PISO

PLANOS PARA IMPRIMIR A COLOR

GOBERNACIÓN	MUNICIPIO	CONTRATANTE	CONTRATISTA:	OBSERVACIONES	PROYECTO:	INGENIERO DISEÑADOR:	MODIFICACIONES:	CONTENIDO:	FECHA:
Gobernación del Cauca	Alcaldía de Popayán	HOSPITAL Susana López de Valencia E.S.E	AVMP arquitectos NIT: 900.566.031-2 avmparquitectos@gmail.com		Construcción de la planta física para la reubicación de servicios de consulta externa y áreas administrativas Hospital Susana López de Valencia E.S.E.	ING. JULIO CÉSAR GARCIA VASQUEZ 205-12713 CND	No. / OBSERVACION: / FECHA:	PLANTA PISO 1-TOMACORRIENTES	SEPTIEMBRE 2022
								ESCALA: 1/125 — ARCHIVO DIGITAL: ELEC SUSANA.dwg	PLANO No: ELEC-103

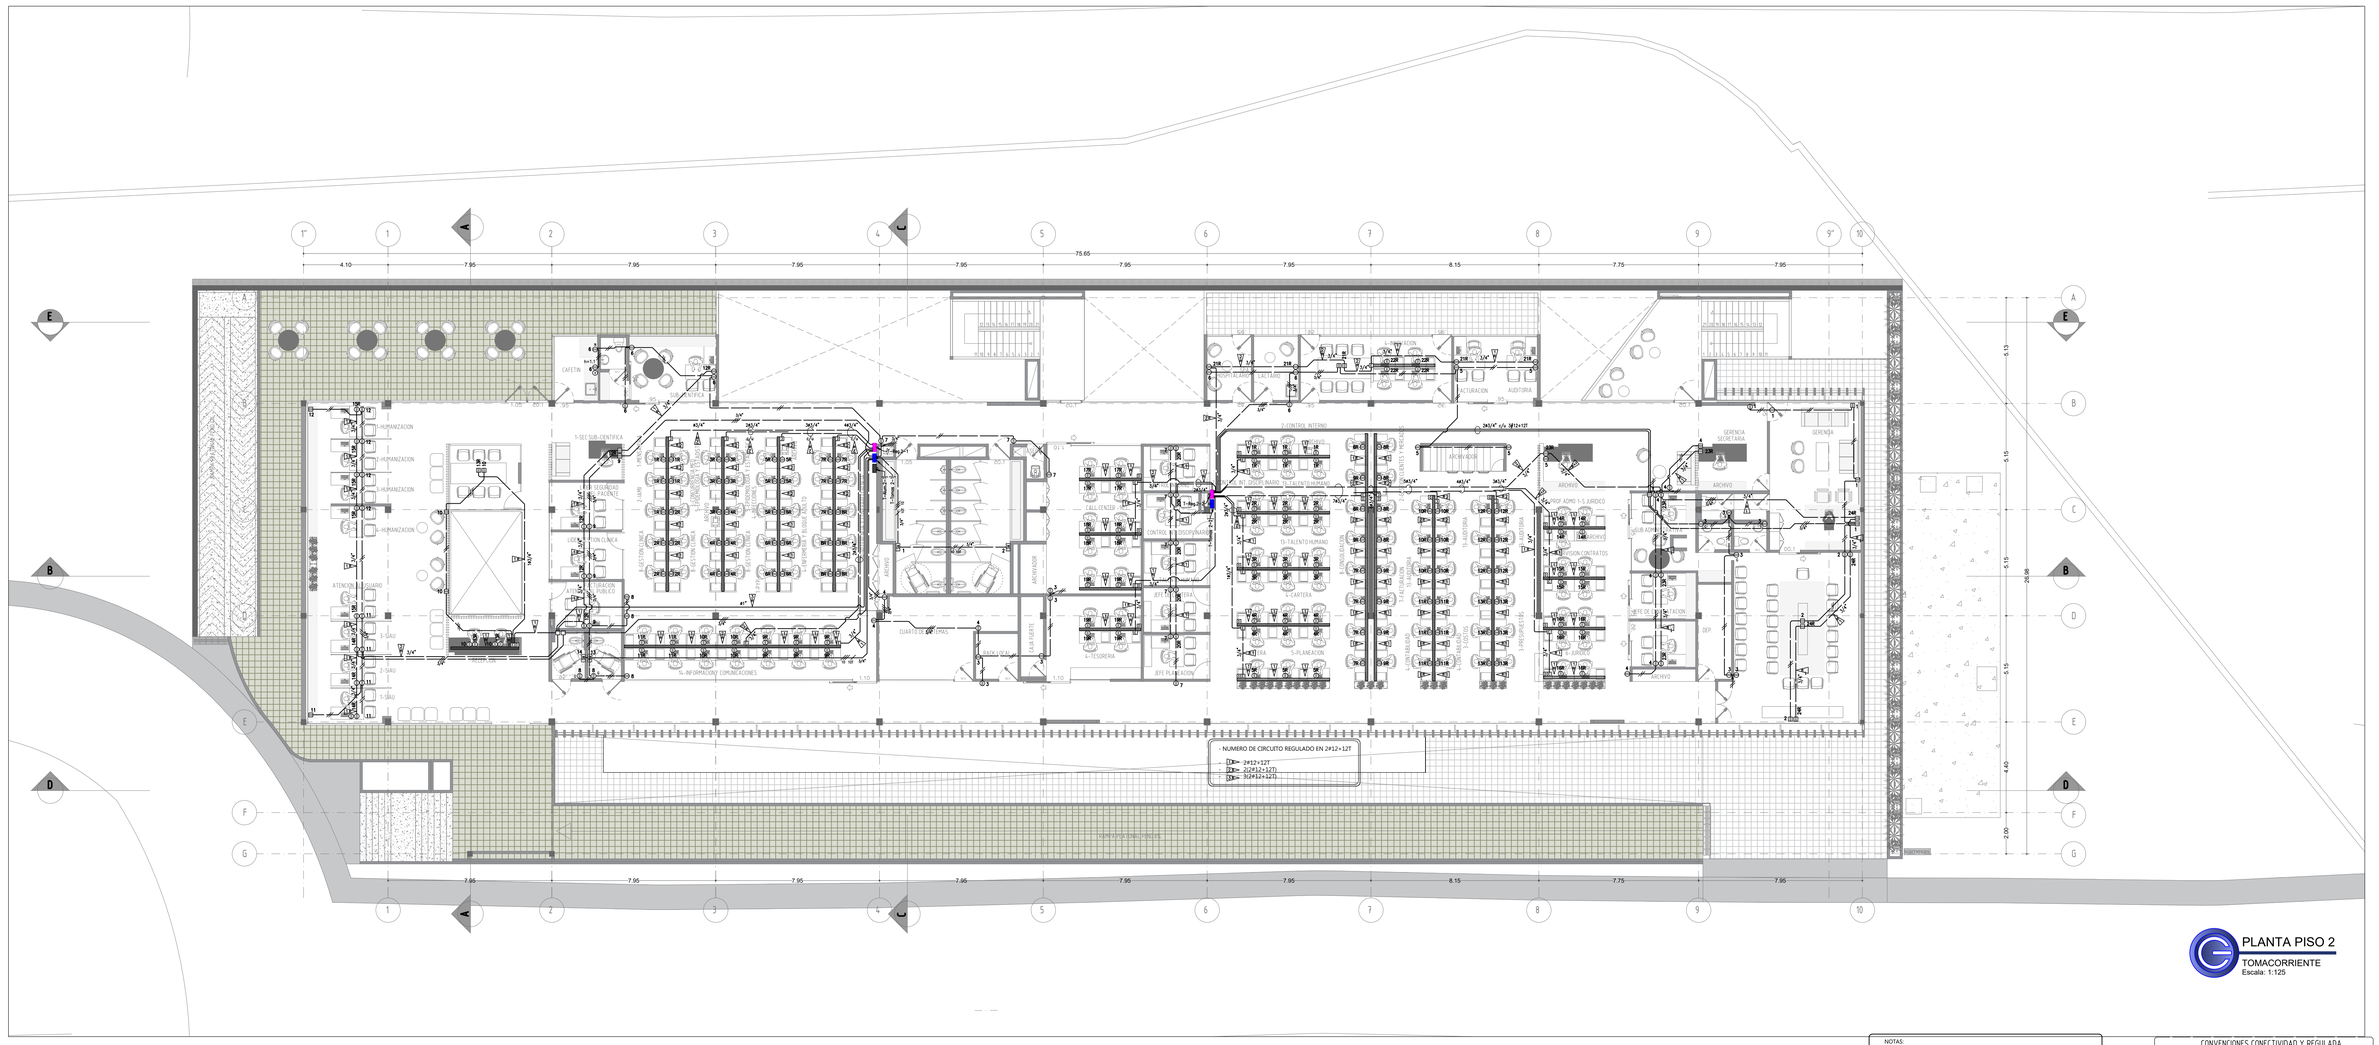

NOTAS:

1. TODA LA TUBERÍA SERÁ Ø1/2" Y EL CONDUCTOR No.12 AWG EXCEPTO DONDE SE ESPECIFIQUE.
2. LA TUBERÍA EMBEBIDA EN PLACA O MURO SERÁ TIPO PVC, SEGÚN NORMA NTC 979, DE LO CONTRARIO SERÁ TIPO EMT.
3. TODA LA TUBERÍA DE INSTALACIONES ELÉCTRICAS LLEVARA UN CONDUCTOR DE TIERRA AISLADO

PARTE DEL SISTEMA	CONDUCTOR DE TIERRA		CALIBRE MINIMO AWG
	NO	SI	
ALUMBRADO		X	12
TOMACORRIENTES		X	12
ALIMENTADORES		X	SEGUN DIAGR. UNIFILAR

4. ASLAMIENTO Y TIPO DE LOS CONDUCTORES

CALIBRE AWG	ASLAMIENTO	TIPO DE CONDUCTOR
10 Y MENORES	HFFR-LS *	CABLE
8 Y MAYORES	HFFR-LS *	CABLE

* SOLO SI NO QUEDA COBIJADO POR LA RESOLUCIÓN MINIMAS 90708 DE 2013 (NUMERAL 20.2.9 G) SE PODRÍA UTILIZAR CABLEADO CON ASLAMIENTO THHN-THWN.

HFFR-LS = HALOGEN FREE FLAME RETARDANT - LOW SMOKE

CONVENCIONES CONECTIVIDAD Y REGULADA

SIMBOLO	ALTURA
	TOMA NORMAL+2 TOMAS REGULADAS
	PUNTO DE CORRIENTE REGULADA
	PUNTO DE CORRIENTE NORMAL
	PUNTO DE CORRIENTE DE PISO
[4]	PUNTO DE CORRIENTE GFCI
	PUNTO DE CORRIENTE BIFASICO
	PUNTO DE CORRIENTE TRIFASICO

CONVENCIONES DE LINEAS

	TUBERIA POR MURO O TECHO
	TUBERIA POR PISO

PLANOS PARA IMPRIMIR A COLOR

GOBERNACIÓN: Gobernación del Cauca

MUNICIPIO: Alcaldía de Popayán

CONTRATANTE: HOSPITAL Susana López de Valencia E.S.E.

CONTRATISTA: AVMP arquitectos
NIT: 900.566.031-2
avmparquitectos@gmail.com

OBSERVACIONES

PROYECTO:
Construcción de la planta física para la reubicación de servicios de consulta externa y áreas administrativas Hospital Susana López de Valencia E.S.E.

INGENIERO DISEÑADOR:
ING. JULIO CÉSAR GARCIA VASQUEZ
205-12713 CND

MODIFICACIONES:

No.	OBSERVACION:	FECHA:

CONTENIDO: PLANTA PISO 2-TOMACORRIENTES

ESCALA: 1/125

ARCHIVO DIGITAL: ELEC SUSANA.dwg

FECHA: SEPTIEMBRE 2022

PLANO No: ELEC-104