
## PLANTA DE CIMENTACIÓN EXISTENTE

*Esc: 1:50*

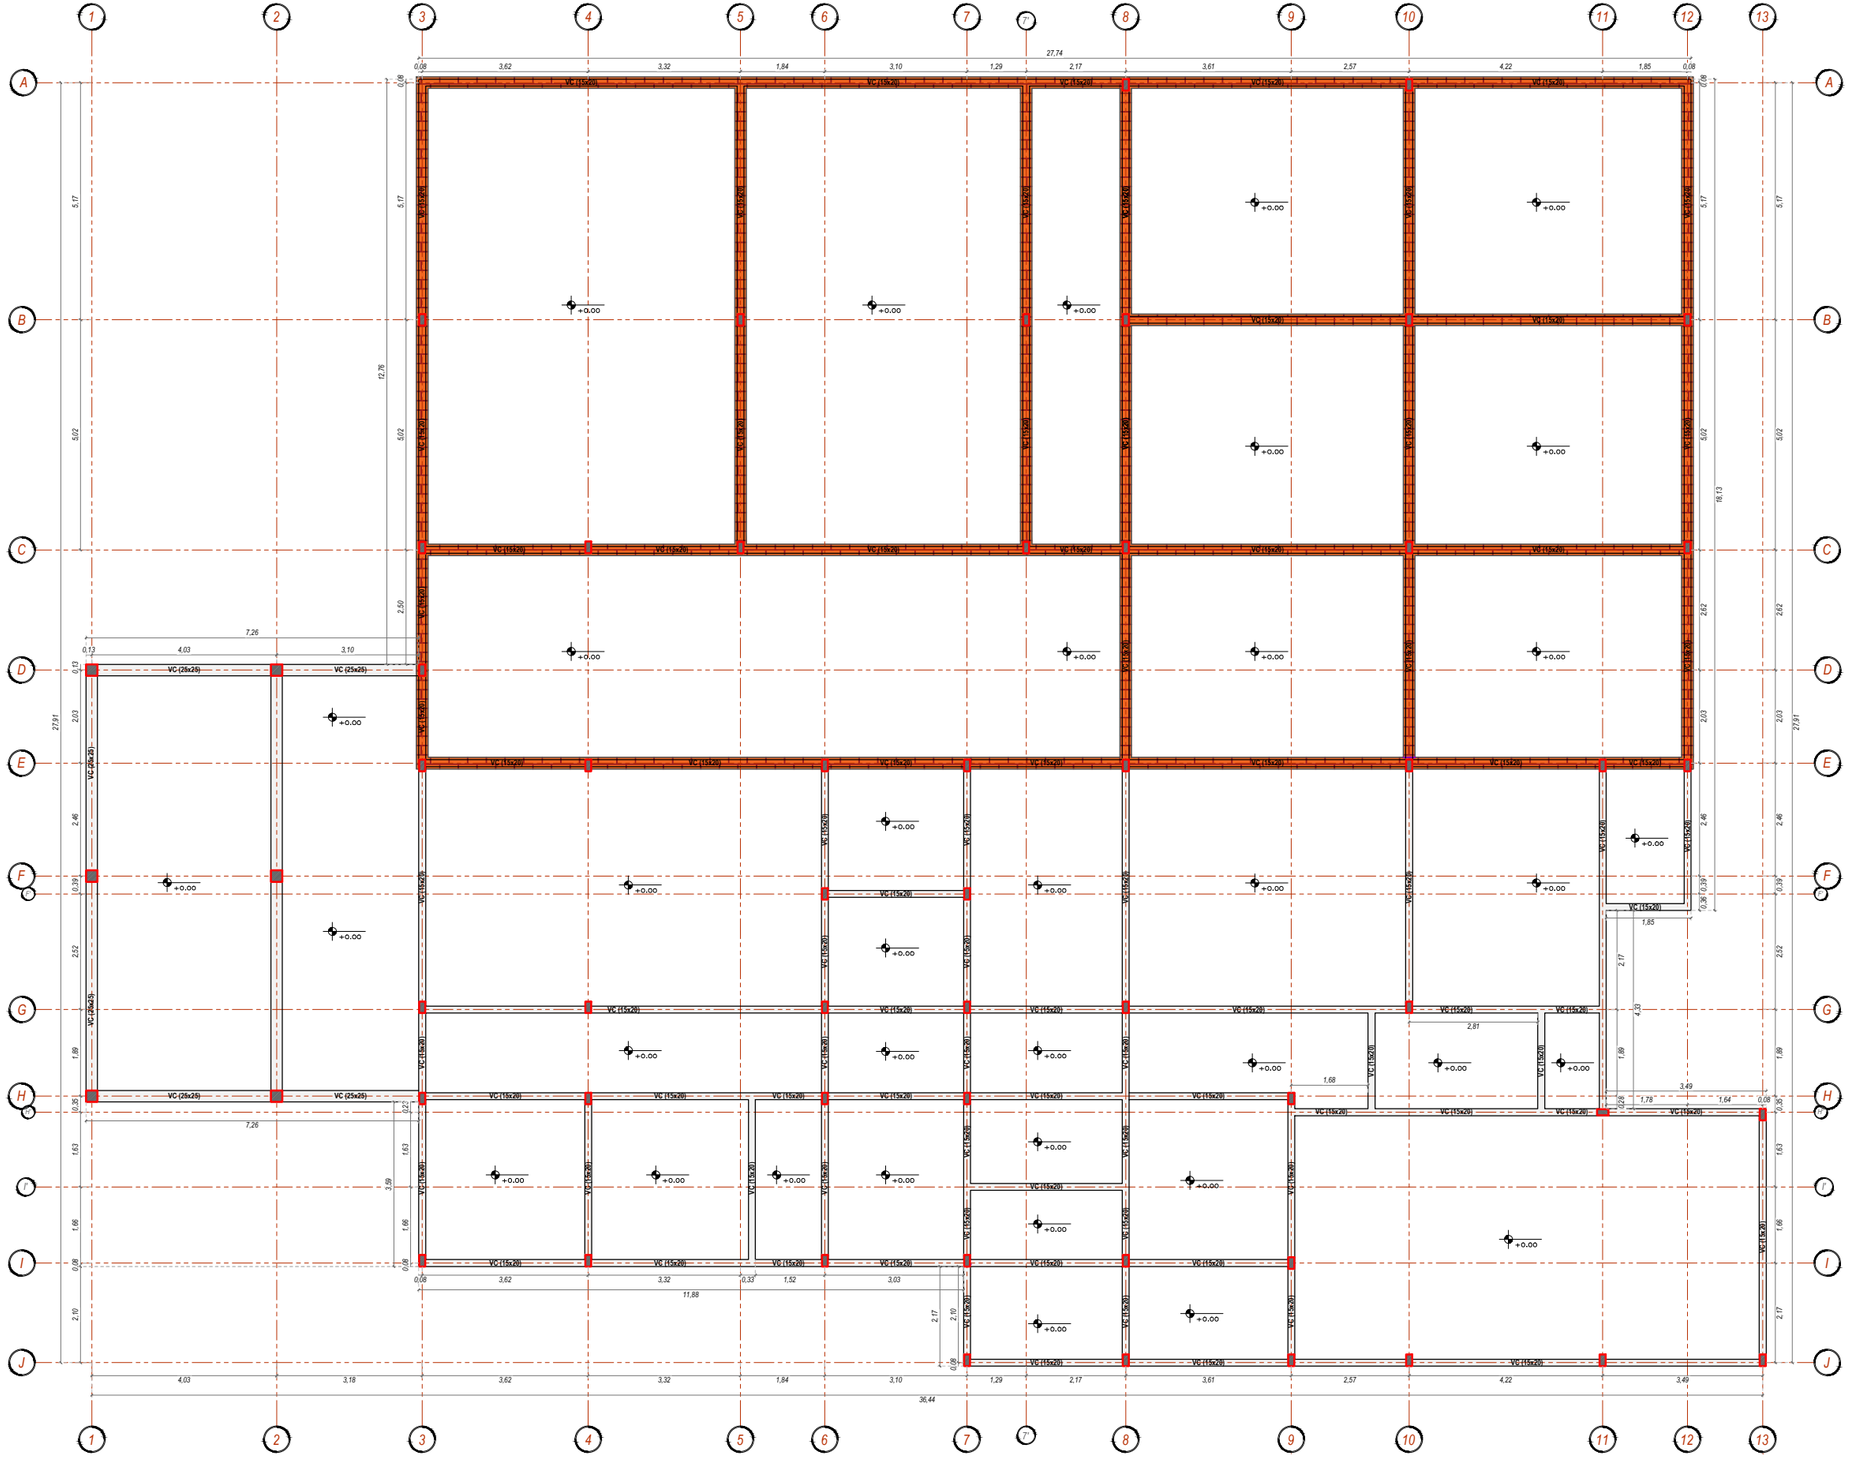


BIENESTAR FAMILIAR

Miguel Robles SAS

YOLMAN YELA
Consultores integrales

**CONTRATO DE CONSULTORIA No.**
**88003992024**

**OBJETO**
Estudios y Diseños del Centro de Desarrollo Infantil San Francisco Del Instituto Colombiano de Bienestar Familiar (ICBF) Regional Putumayo

CONSULTOR:

Yolman Yasmany Yela
Ingeniero Civil - U. de Nariño
Msc. Ing. Sismica y Estructural
Mp: 52202-258044NRÑ

RESPONSABLE:

MIGUEL ROBLES S.A.S.
R.L. Miguel Horacio Robles Guerrero
CONSULTOR

INTERVENTOR:

ALLAN EDWARD SANCHEZ QUICENO
INTERVENTOR

APROBO:

***INSTITUTO COLOMBIANO DE BIENESTAR FAMILIAR FAMILIAR REGIONAL PUTUMAYO***

| No. | FECHA d | m | a | MODIFICACIONES | ELABORO |
|---|---|---|---|---|---|
| 0 | 15 | 12 | 24 | EMISION INICIAL | D.M.C |
| 1 | | | | | |
| 2 | | | | | |
| 3 | | | | | |
| 4 | | | | | |
| 5 | | | | | |

VERSION:

ESCALA: 1:50

FECHA: 13/12/2024

PLANO No.: 2

CONTIENE: PLANO ESTRUCTURAL

PLANCHA No. : 02/04