




PLANTA
ESC. 1:25

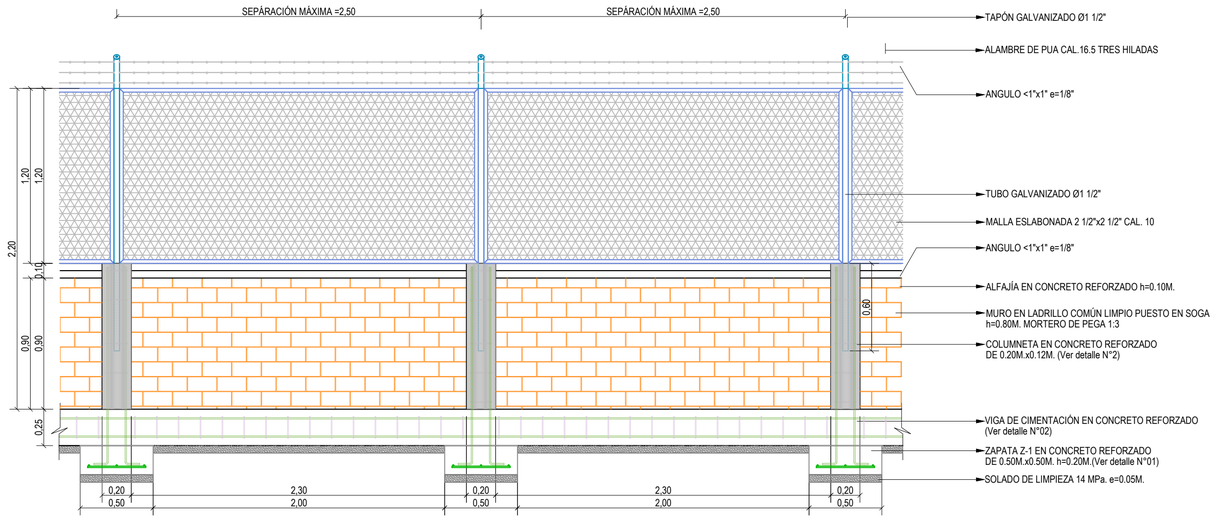


ALZADO
ESC. 1:25

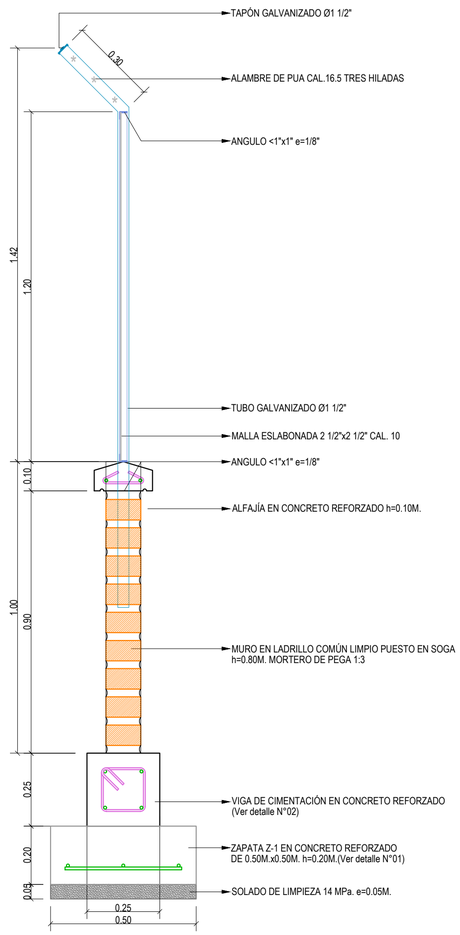


CORTE 1 - 1
ESC. 1:12.5

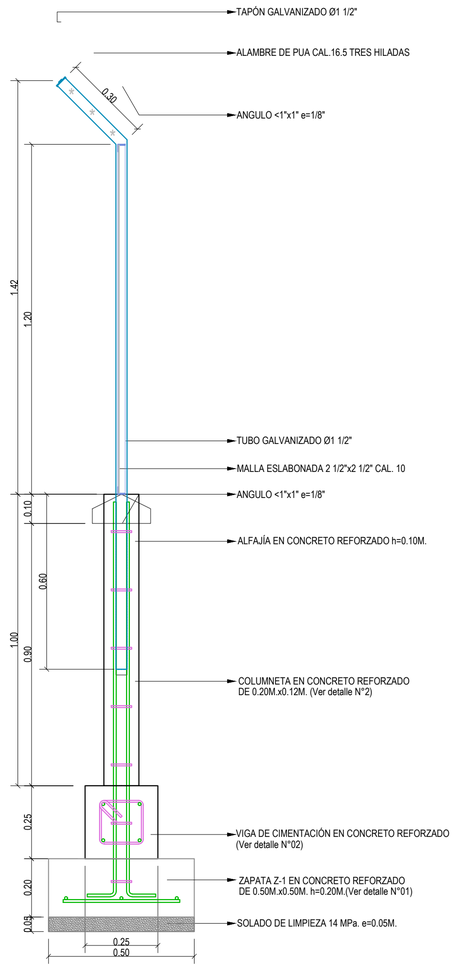

CORTE 2 - 2
ESC. 1:12.5

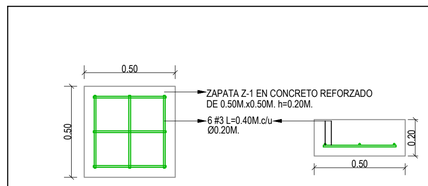

DETALLE N°01
ZAPATA Z-1 ESC. 1:20

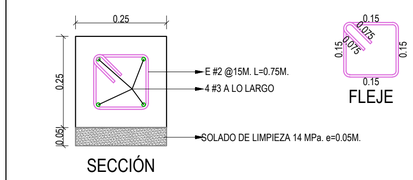

SECCIÓN

RECUBRIMIENTO = 0.05M.


DETALLE N°02
VIGA DE CIMENTACIÓN ESC. 1:10



SECCIÓN

RECUBRIMIENTO = 0.025M.

DETALLE N°03
ALFAJÍA ESC. 1:10

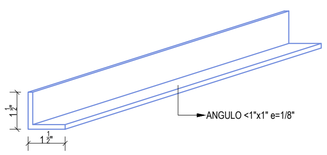

DETALLE N°04
ÁNGULO ESC. 1:5



SECCIÓN

RECUBRIMIENTO = 0.025M.

DETALLE N°03
COLUMNETA ESC. 1:10

IMPRIMIR EN FORMATO 720mm.x1000mm.ESC. 1:25 PLUMAS CARGADAS

Interior | CORPORACIÓN NASA KIWE

INFRAESTRUCTURA
Área de Educación

PROYECTO: TERCERA FASE DE LA AMPLIACIÓN Y OBRAS COMPLEMENTARIAS DE LA INSTITUCIÓN EDUCATIVA AGROPECUARIA SABAS BELTRÁN, SEDE PRINCIPAL, EN EL CORREGIMIENTO DE RIOCHIQUITO, VIGENCIA 2025
MUNICIPIO DE PÁEZ - DEPARTAMENTO DEL CAUCA

CONTIENE:
DETALLE DE CERRAMIENTO PERIMETRAL
PLANTA, ELEVACIÓN, SECCIÓN Y DETALLES CONTRUCTIVOS

ACTUALIZACIÓN DE DISEÑO:
DISEÑO TIPO ÁREA DE EDUCACIÓN
CORPORACIÓN NASA KIWE

DIBUJÓ:
Del. ENITH ROSANA ALEGRIA FERNANDEZ
T.P. N° 1957520143451273

FECHA:
AGOSTO DE 2025

ESCALA:
1:25 - 1:12.5 - 1:10

OBSERVACIONES:

REVISÓ:
Arq.DIEGO ARMANDO MENESES SÁNCHEZ
M.P. N° 19202 - 362328 CAUCA

APROBÓ:
Ing.MAURICIO CASTILLO ESCOBEDO
M.P. N° 19202 - 42080 CAUCA

FECHA DE MODIFICACIÓN:

F09 - P06 - OI - 410
VERSIÓN 6
FECHA DE ACTUALIZACIÓN
1 DE JUNIO DE 2021

PLANO N°
02/02

PLANO INICIAL 27/DE AGOSTO DE 2025 / ARQ. DIEGO ARMANDO MENESES / CONTRATO DE OBRA N°111-2025