

UBICACIÓN DE EXTINTORES PARA PROTECCIÓN CONTRA INCENDIOS
ESCALA 1:75

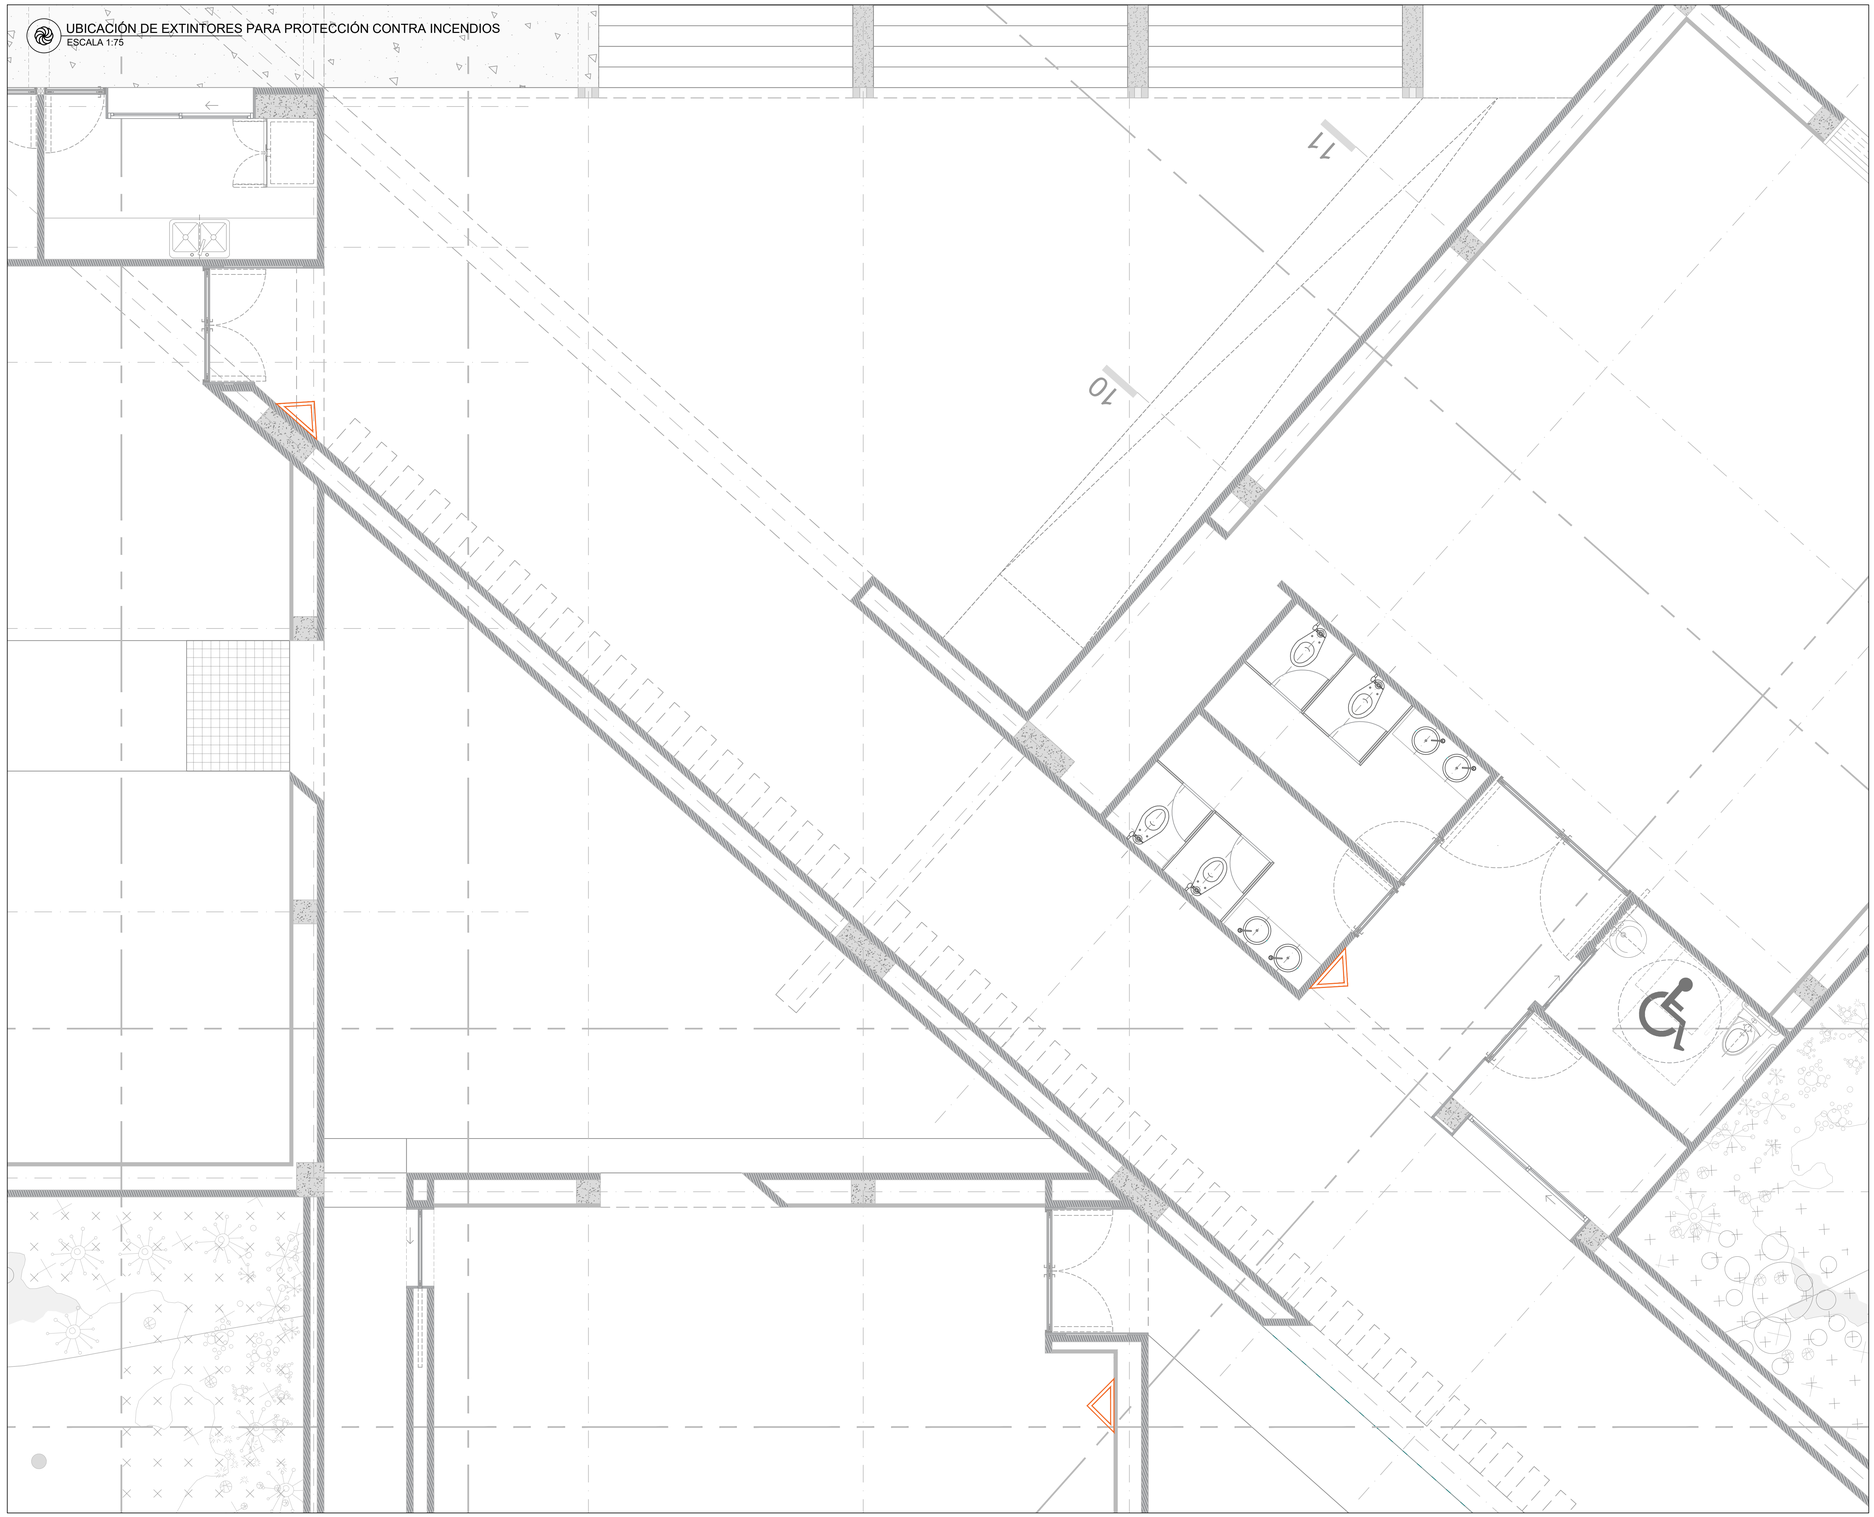

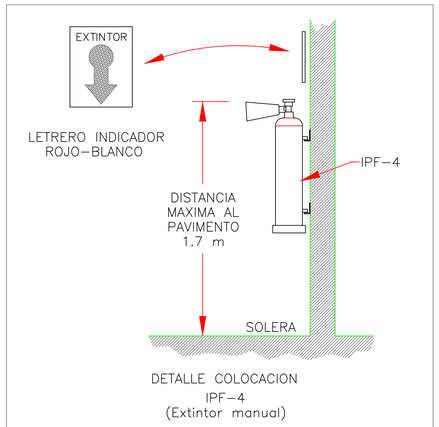


DETALLE COLOCACION
IPF–4
(Extintor manual)

NOTA: El extintor también puede ser colocado sobre soporte de piso, con el cumplimiento de estándares.

CONVENCIONES DE EXTINTORES		
ID	CLASE	SIMBOLO
1	A B C	

EXTINTOR CLASE ABC



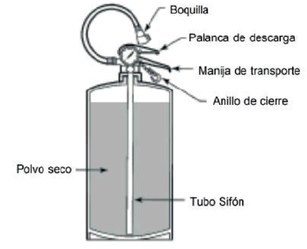

Culturas

PROYECTO

CASA CULTURAL MUSEO DE MEMORIA MAPIRIPÁN

DISEÑO

GRUPO DE INFRAESTRUCTURA CULTURAL

MINISTERIO DE LAS CULTURAS, LOS ARTES Y LOS SABERES

COORDINADOR:
HÉCTOR HUGO HERRERA TORRES

CONTRATISTA:
CONSORCIO CEYET
NIT 901754071-7
CONTRATO DE OBRA No.
AÑO DE 2023

DIRECTOR DE PROYECTO:
ARQ. JULIÁN ESTEBAN CASTAÑO OSPINA
No. A26342012-1036932197

INTERVENTORIA:
IA- INGENIERÍA Y ARQUITECTURA DE COLOMBIA

ESPECIALISTA DE INTERVENTORÍA
ING. OMAR JOHANNY ARCHILA MENDOZA
No. 25202-085535CND

MODIFICACIONES

VERSIÓN	FECHA	MODIFICACIÓN

DISEÑO HIDROSANITARIO
ING. HECTOR HUGO HERRERA TORRES
MAT. 25202-188443 CND

NOTAS IMPORTANTES

CONTIENE
- LOCALIZACIÓN DE EXTINTORES PARA PROTECCIÓN CONTRA INCENDIOS (PCI)

FECHA: NOVIEMBRE 2024
ESCALA: INDICADAS

PLANO
PCI 1 DE 1

VERSIÓN
V 01

NOMBRE DEL ARCHIVO
4. CMM-PCI.dwg