

IMPLANTACIÓN GENERAL DE ESTRATOS FILTRANTES DE MANEJO DE AGUAS LLUVIAS
ESCALA 1:75

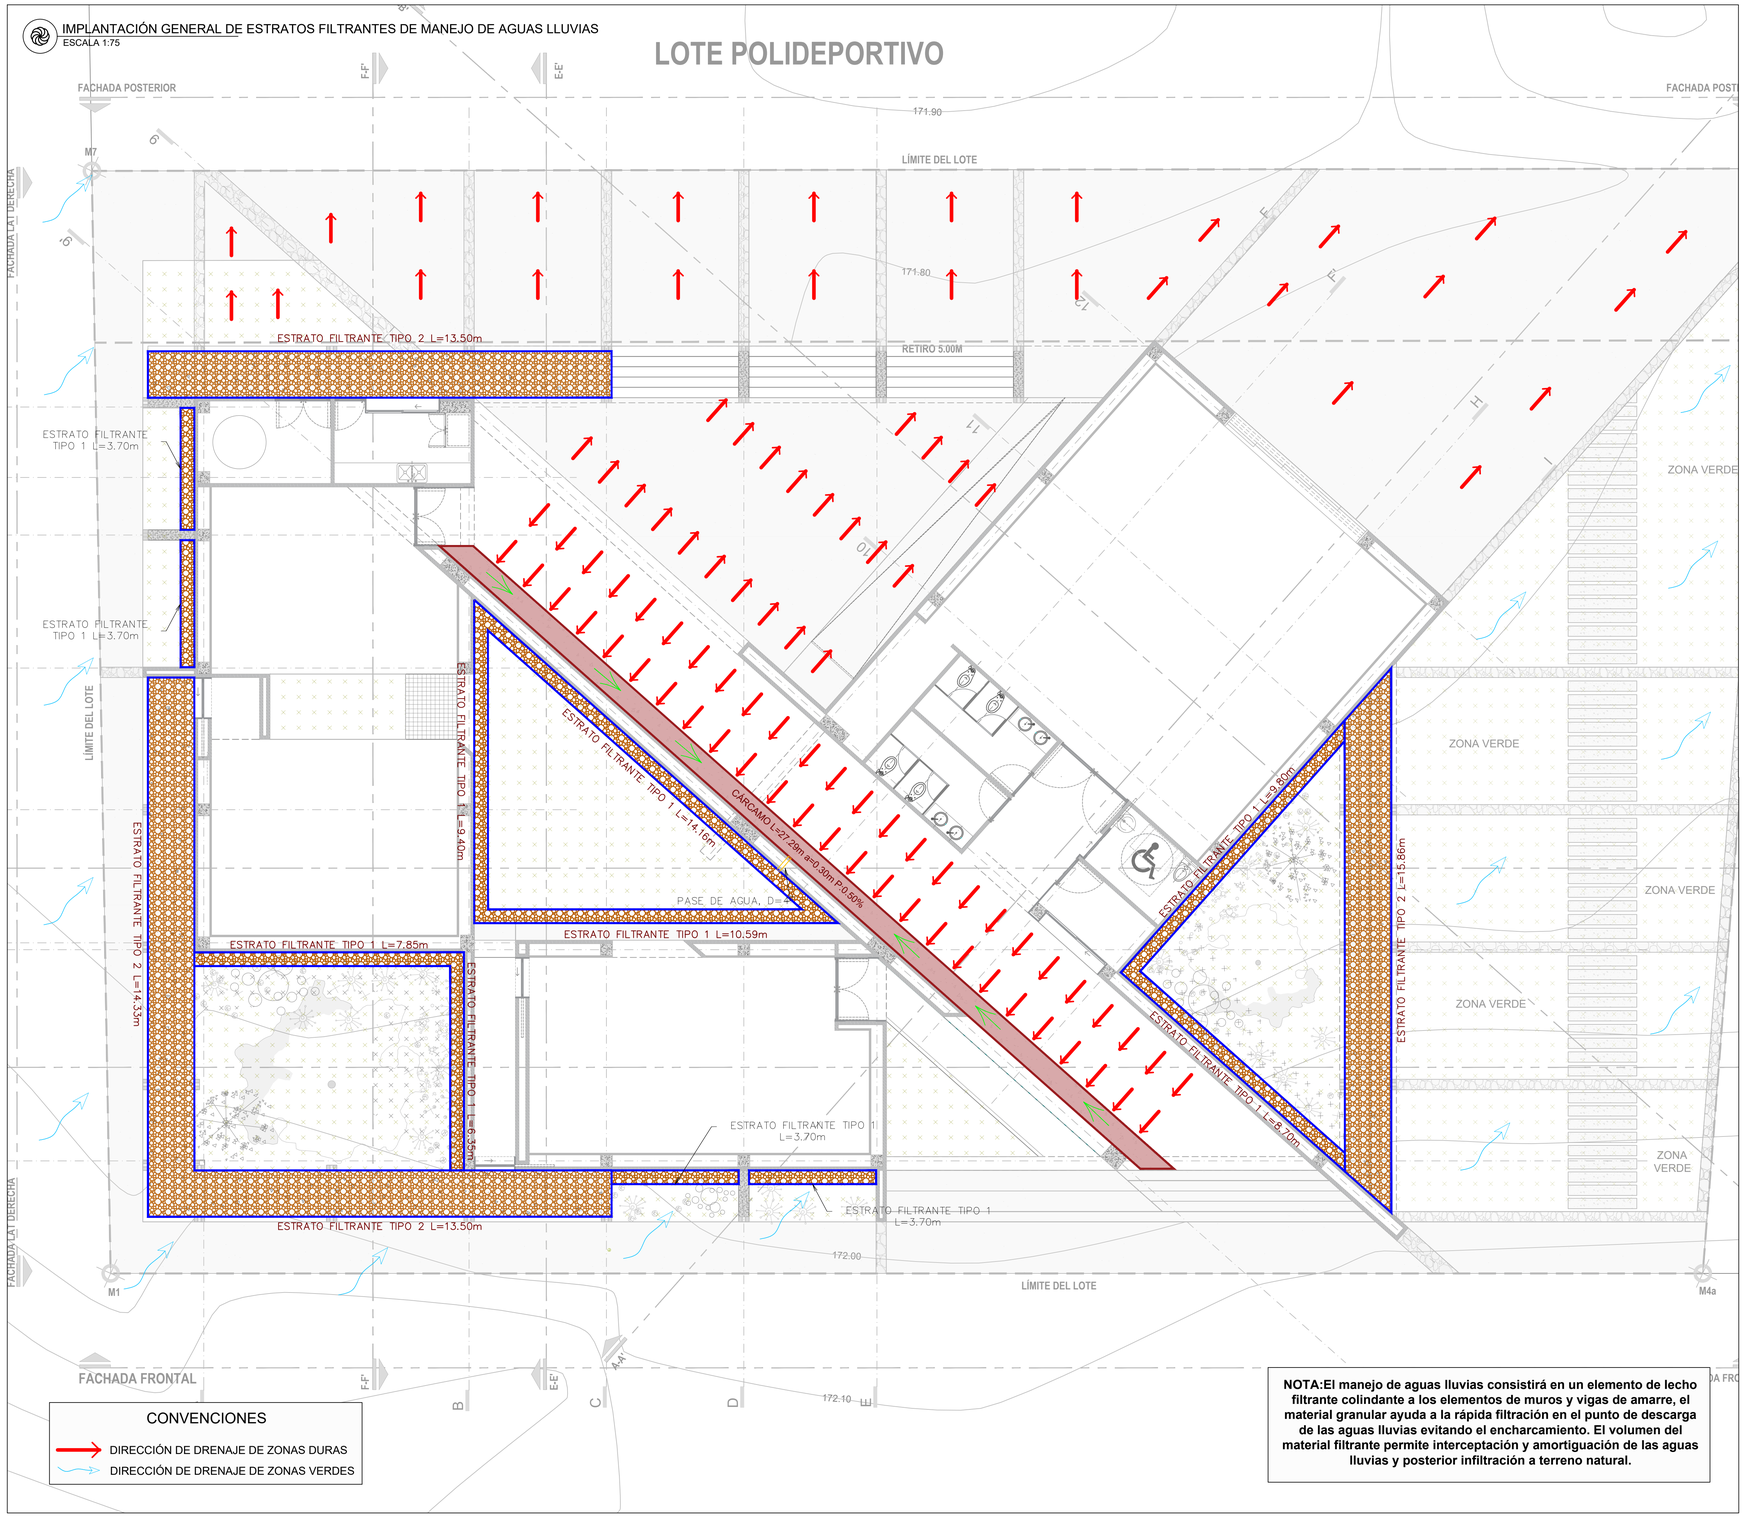


CONVENCIONES
- DIRECCIÓN DE DRENAJE DE ZONAS DURAS
- DIRECCIÓN DE DRENAJE DE ZONAS VERDES

NOTA:El manejo de aguas lluvias consistirá en un elemento de lecho filtrante colindante a los elementos de muros y vigas de amarre, el material granular ayuda a la rápida filtración en el punto de descarga de las aguas lluvias evitando el encharcamiento. El volumen del material filtrante permite interceptación y amortiguación de las aguas lluvias y posterior infiltración a terreno natural.


CORTE TRANSVERSAL DE CÁRACMO Y TUBERÍA DE DRENAJE
ESCALA 1:27.5

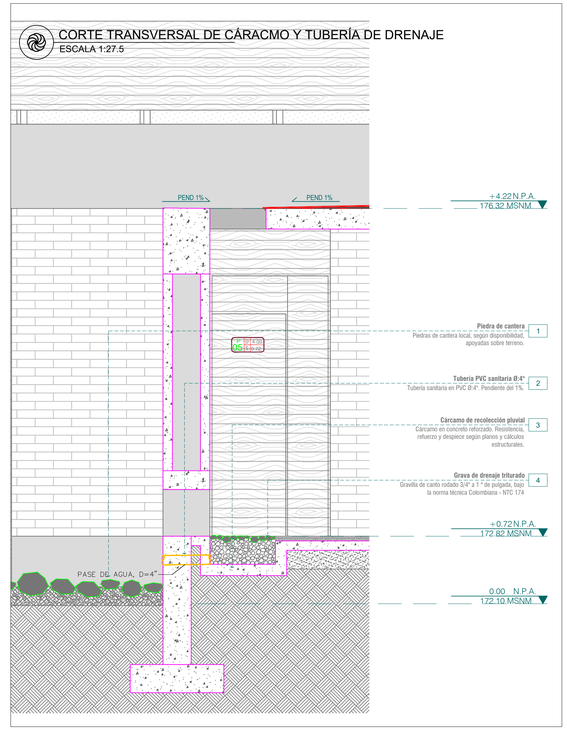

ESTRATO FILTRANTE TIPO 1 - MANEJO DE AGUAS LLUVIAS
ESC. 1_7.5

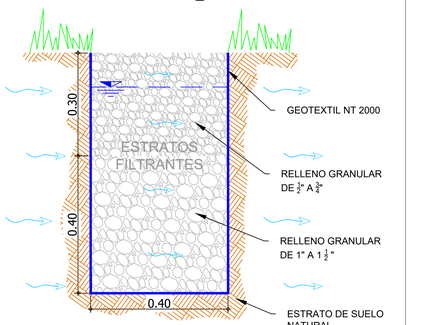

ESTRATO FILTRANTE TIPO 2 - MANEJO DE AGUAS LLUVIAS
ESC. 1_10

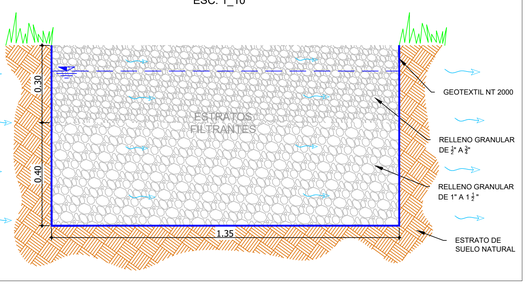

Culturas

PROYECTO
CASA CULTURAL MUSEO DE MEMORIA MAPIRIPÁN

DISEÑO
GRUPO DE INFRAESTRUCTURA CULTURAL
MINISTERIO DE LAS CULTURAS, LOS ARTES Y LOS SABERES

COORDINADOR:
HÉCTOR HUGO HERRERA TORRES

CONTRATISTA:
CONSORCIO CEYET
NIT 901754071-7
CONTRATACIÓN DE OBRA, TORA
ADEA DE 2023

DIRECTOR DE PROYECTO:
ARQ. JULIÁN ESTEBAN CASTAÑO OSPINA
No. A26342012-1036932197

INTERVENTORIA:
IA- INGENIERÍA Y ARQUITECTURA DE COLOMBIA

ESPECIALISTA DE INTERVENTORÍA
ING. OMAR JOHANNY ARCHILA MENDOZA
No. 25202-088535CND

MODIFICACIONES

VERSIÓN	FECHA	MODIFICACIÓN

DISEÑO HIDROSANITARIO
ING. HECTOR HUGO HERRERA TORRES
MA1 , 25202-198443 CND

NOTAS IMPORTANTES


CONTIENE
- IMPLANTACIÓN DE RED PLUVIAL

FECHA: OCTUBRE 2024
ESCALA: INDICADAS


PLANO PLU 1 DE 2
VERSIÓN V 01


NOMBRE DEL ARCHIVO
3. CMM- LLUVIAS.dwg

IMPLANTACIÓN GENERAL DE CUBIERTAS
ESCALA 1:75

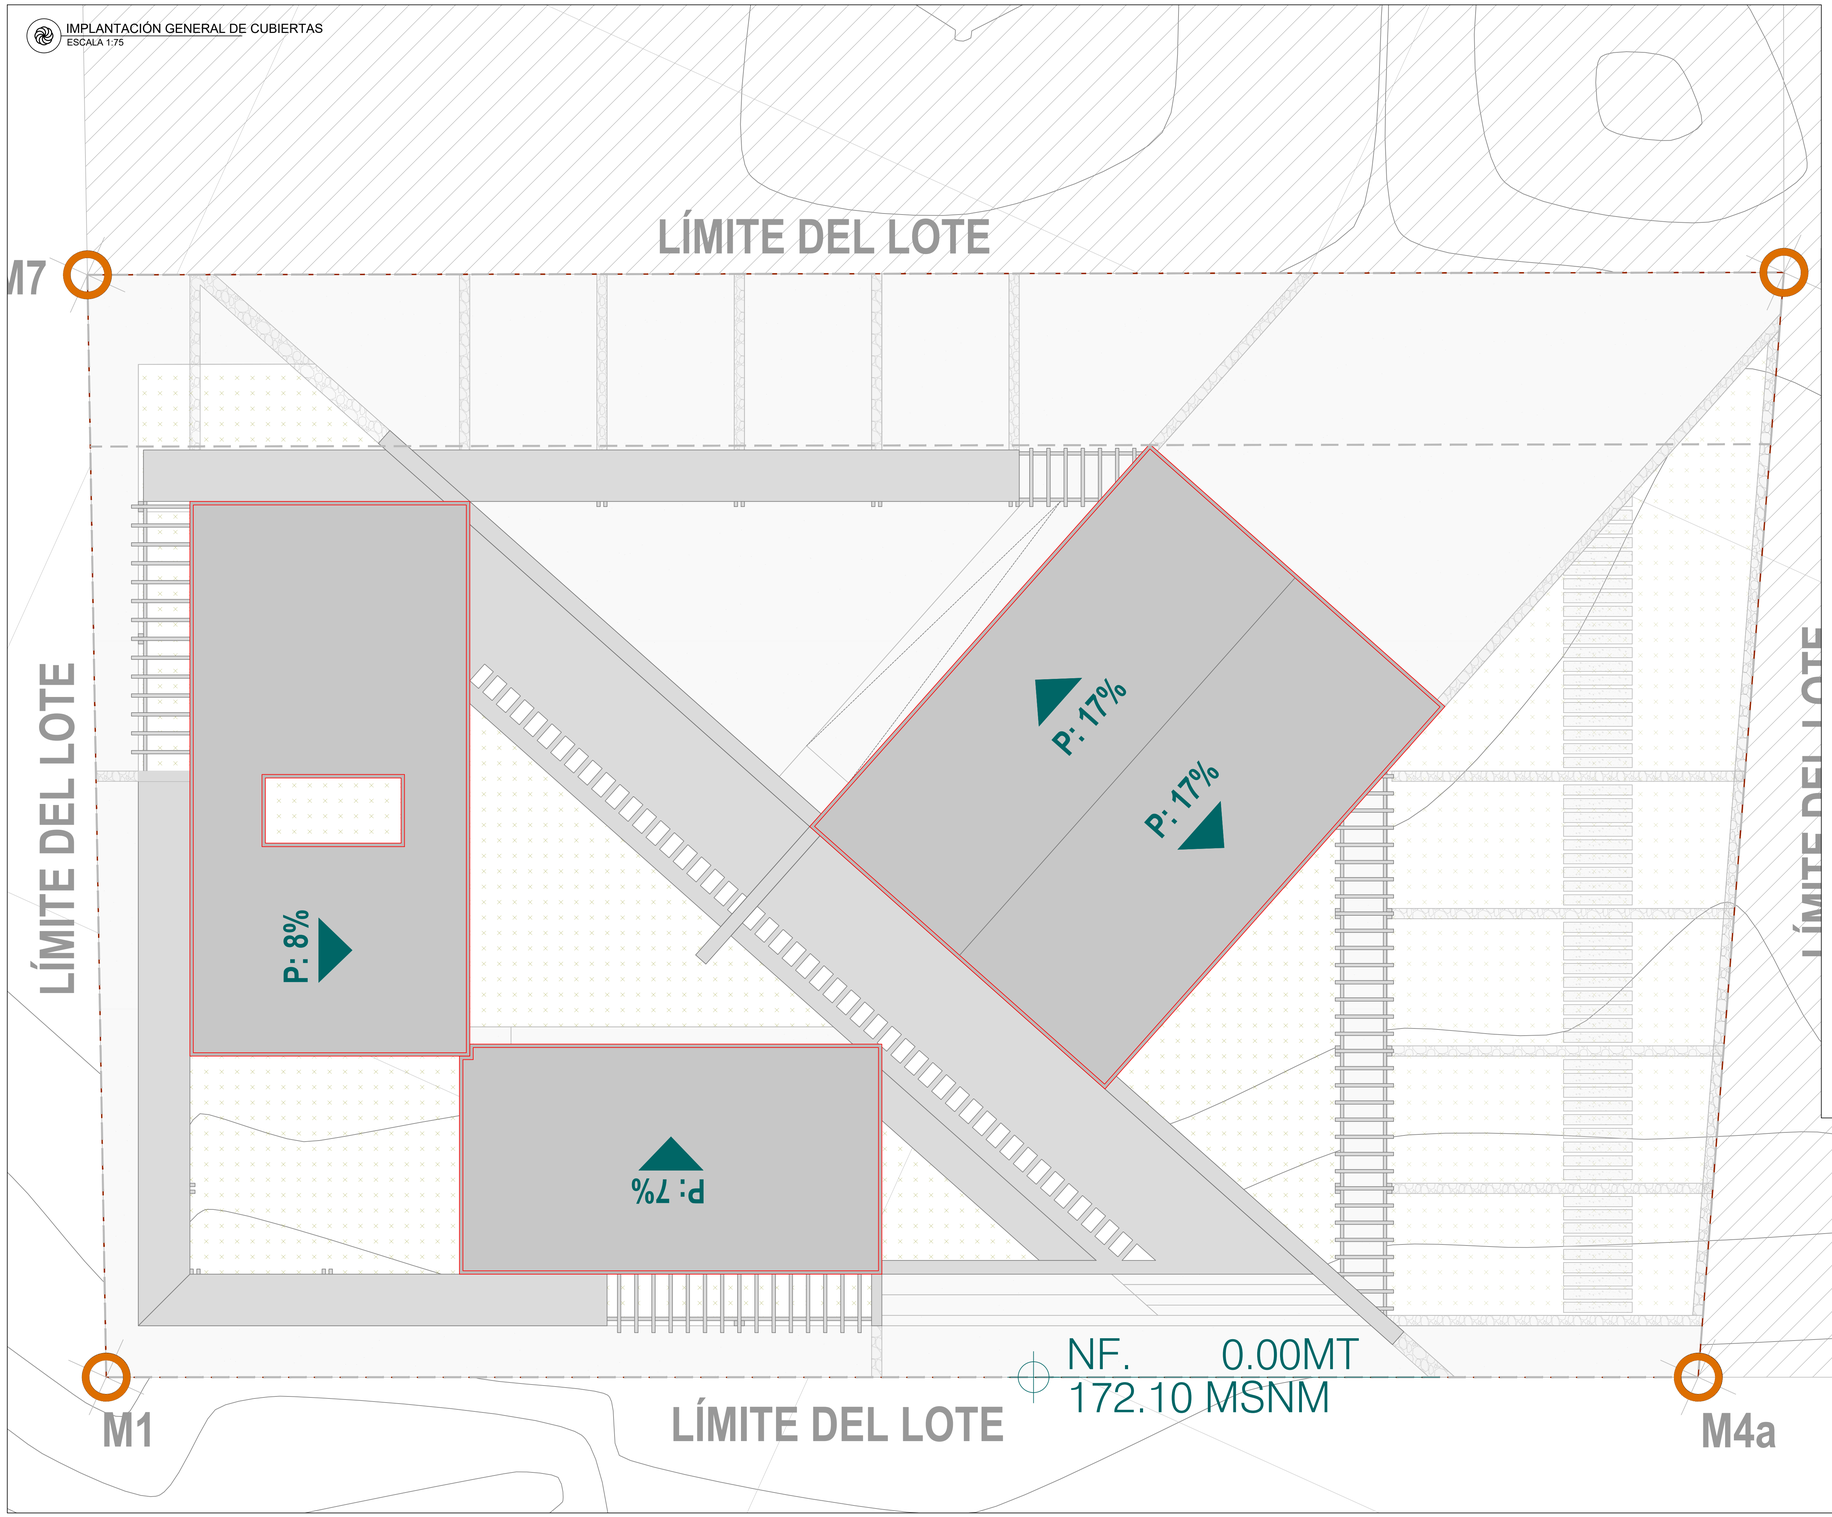

VERTIMIENTO DE LLUVIAS DESDE GARGOLAS A ZONAS DE INFILTRACIÓN DE PATIOS
ESCALA 1:50

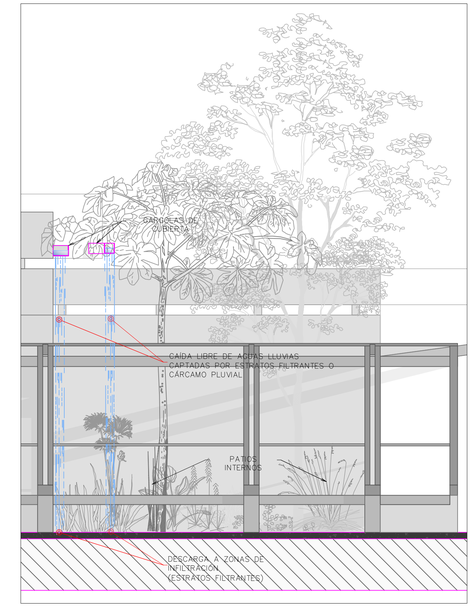

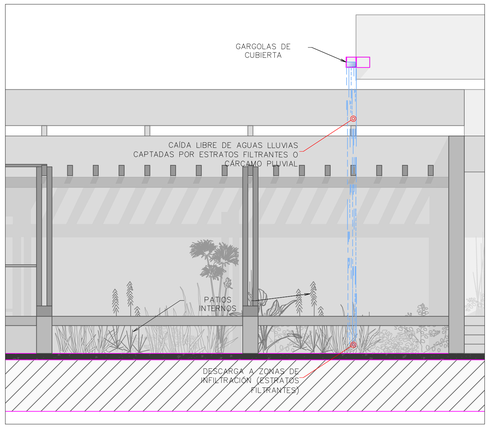

Culturas

PROYECTO

CASA CULTURAL MUSEO DE MEMORIA MAPIRIPÁN

DISEÑO

GRUPO DE INFRAESTRUCTURA CULTURAL

MINISTERIO DE LAS CULTURAS, LOS ARTES Y LOS SABERES

COORDINADOR:
HÉCTOR HUGO HERRERA TORRES

CONTRATISTA:
CONSORCIO CEYET
NIT 901754071-7
CONTRATO DE CONSULTORÍA
4264 DE 2023

DIRECTOR DE PROYECTO:
ARQ. JULIÁN ESTEBAN CASTAÑO OSPINA
No. A26342012-1036932197

INTERVENTORIA:
IA- INGENIERÍA Y ARQUITECTURA DE COLOMBIA

ESPECIALISTA DE INTERVENTORÍA
ING. OMAR JOHANNY ARCHILA MENDOZA
No. 25202-088535CND

MODIFICACIONES

VERSIÓN	FECHA	MODIFICACIÓN

DISEÑO HIDROSANITARIO
ING. HECTOR HUGO HERRERA TORRES
MAT. 25202-186463 CND

NOTAS IMPORTANTES

CONTIENE
- PLANTA DE CUBIERTA Y DETALLES DE VERTIMIENTO DE LLUVIAS DESDE GARGOLAS A PATIOS INTERNOS (ZONAS DE INFILTRACIÓN)

FECHA: OCTUBRE 2024

ESCALA: INDICADAS

PLANO PLU 2 DE 2

VERSIÓN V 01

NOMBRE DEL ARCHIVO
3. CMM- LLUVIAS.dwg