
IMPLANTACIÓN GENERAL DE RED SANITARIA
ESCALA 1:75

CUADRO DE CONVENCIONES

DESCRIPCION	SÍMBOLO
TUBERÍA SANITARIA Ø = 2"	
TUBERÍA SANITARIA Ø = 3"	
TUBERÍA SANITARIA Ø = 4"	
TUBERÍA SANITARIA Ø = 6"	
TUBERÍA VENTILACIÓN Ø = 2"	
CAJA DE INSPECCIÓN	C1
CODO SANITARIO 90°	
YEE SANITARIA	
SEMICODO SANITARIO 45°	
SIFÓN SANITARIO	
VÁLVULA DE VENTILACIÓN (Mini - Vent)	

DETALLE DOMICILIARIA
SIN ESCALA

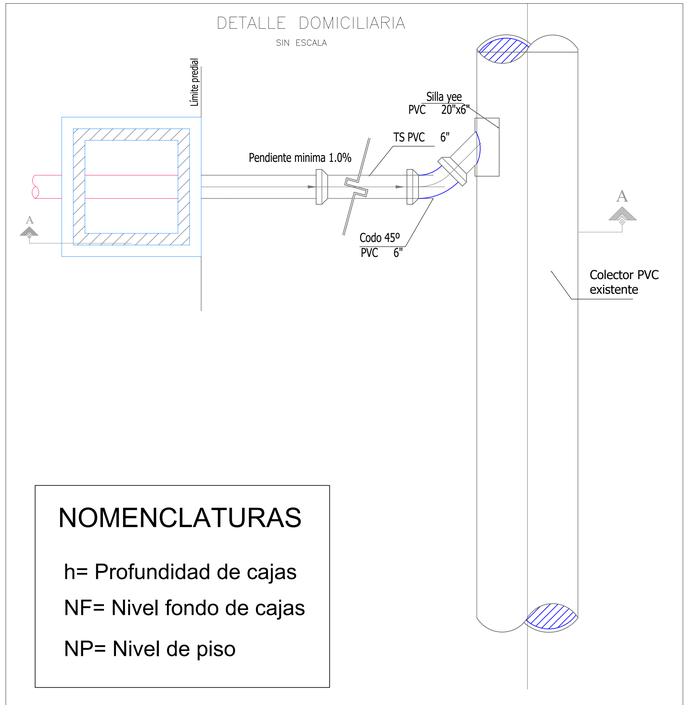

NOMENCLATURAS

h= Profundidad de cajas

NF= Nivel fondo de cajas

NP= Nivel de piso

CULTURAS

PROYECTO

CASA CULTURAL MUSEO DE MEMORIA MAPIRIPÁN

DISEÑO

GRUPO DE INFRAESTRUCTURA CULTURAL

MINISTERIO DE LAS CULTURAS, LOS ARTES Y LOS SABERES

COORDINADOR:
HÉCTOR HUGO HERRERA TORRES

CONTRATISTA:
CONSORCIO CEYET
NIT 901754071-7
CONTRATO DE OBRA No. CONTRATO
AÑO DE 2023

DIRECTOR DE PROYECTO:
ARQ. JULIÁN ESTEBAN CASTAÑO OSPINA
No. A26342012-1036932197

INTERVENTORIA:
IA- INGENIERÍA Y ARQUITECTURA DE COLOMBIA

ESPECIALISTA DE INTERVENTORÍA
ING. OMAR JOHANNY ARCHILA MENDOZA
No. 25202-088535CND

MODIFICACIONES

VERSIÓN	FECHA	MODIFICACIÓN

DISEÑO HIDROSANITARIO
ING. HECTOR HUGO HERRERA TORRES
MAT. 25202-186443 CND

NOTAS IMPORTANTES

CONTIENE
- IMPLANTACIÓN DE RED EXTERNA - SANITARIO


FECHA: OCTUBRE 2024

ESCALA: INDICADAS


PLANO SAN 1 DE 3

VERSIÓN V 01


NOMBRE DEL ARCHIVO
2. CMM- RED SANITARIA.dwg

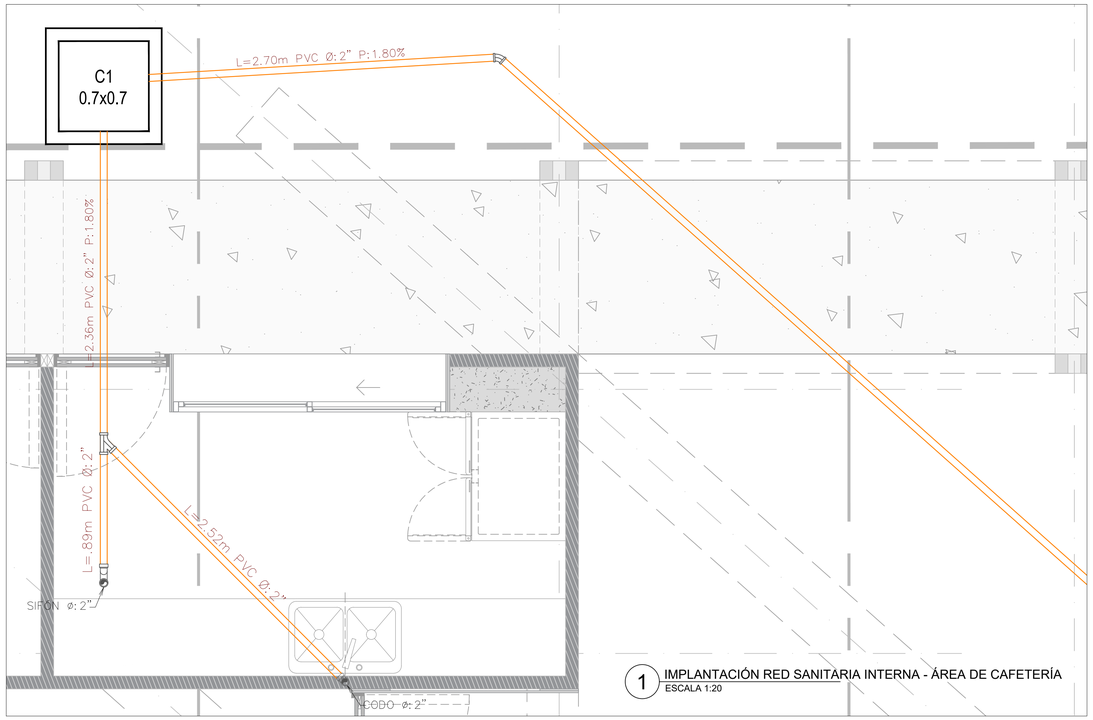


1 IMPLANTACIÓN RED SANITARIA INTERNA - ÁREA DE CAFETERÍA
ESCALA 1:20

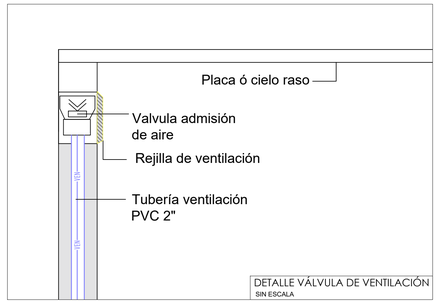

DETALLE VÁLVULA DE VENTILACIÓN
SIN ESCALA

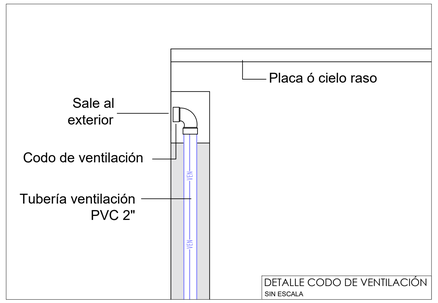


DETALLE CODO DE VENTILACIÓN
SIN ESCALA

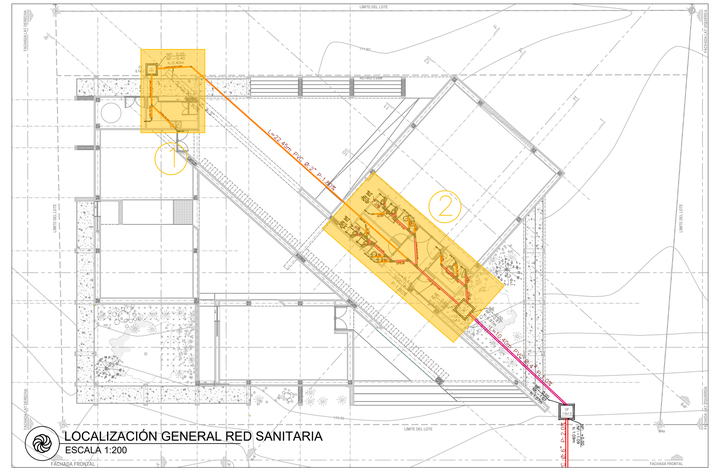

LOCALIZACIÓN GENERAL RED SANITARIA
ESCALA 1:200


2 IMPLANTACIÓN RED SANITARIA INTERNA - BAÑOS
ESCALA 1:20

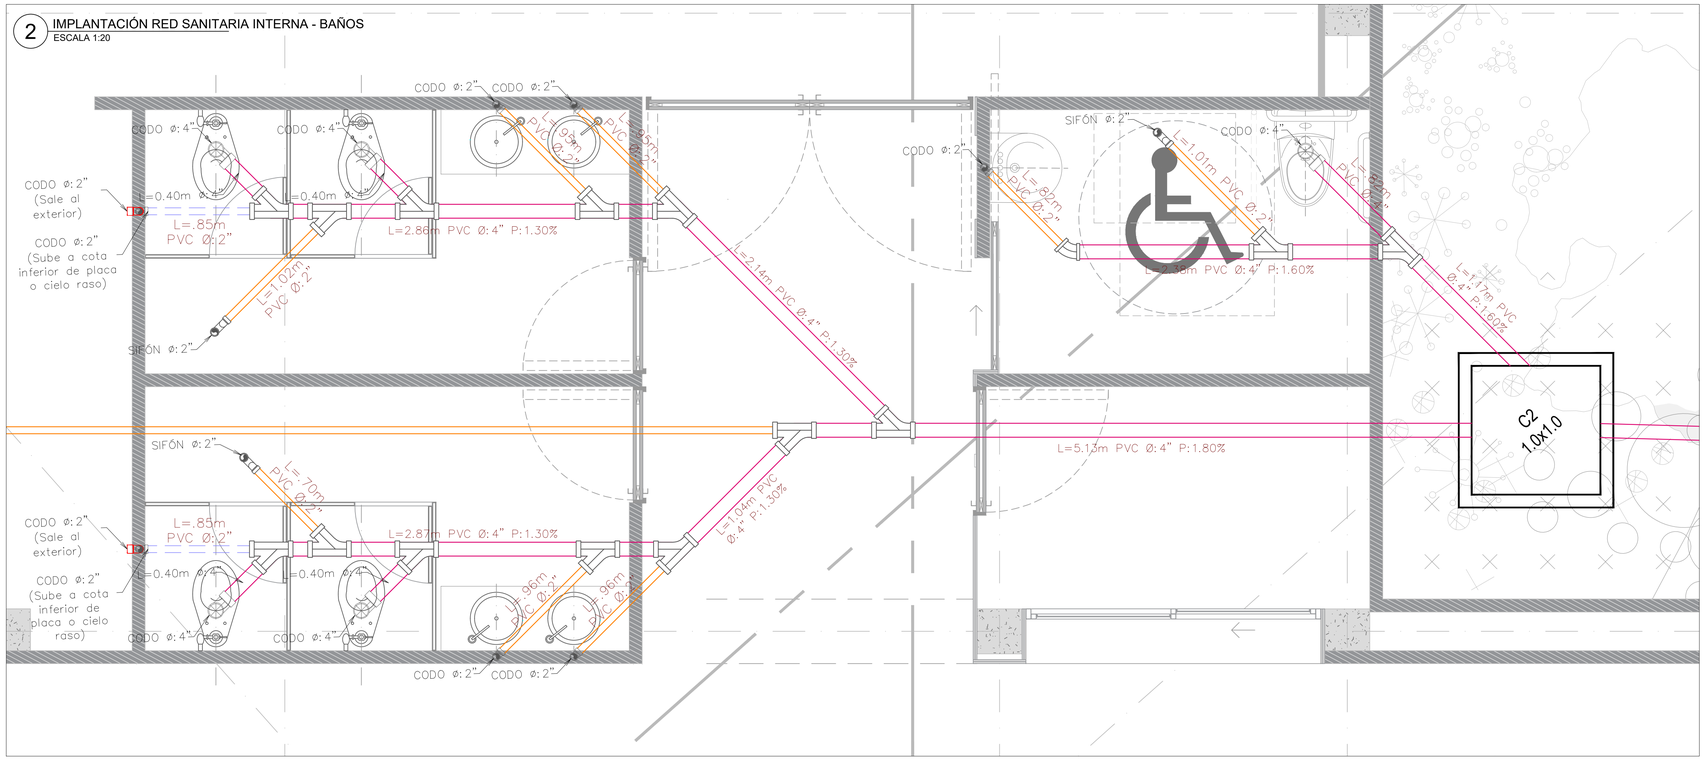

CUADRO DE CONVENCIONES

DESCRIPCION	SÍMBOLO
TUBERÍA SANITARIA Ø = 2"	
TUBERÍA SANITARIA Ø = 3"	
TUBERÍA SANITARIA Ø = 4"	
TUBERÍA SANITARIA Ø = 6"	
TUBERÍA VENTILACIÓN Ø = 2"	
CAJA DE INSPECCIÓN	C1
CODO SANITARIO 90°	
YEE SANITARIA	
SEMICODO SANITARIO 45°	
SIFÓN SANITARIO	
VÁLVULA DE VENTILACIÓN (Mini - Vent)	

DETALLE CIMENTACIÓN
Esc 1:12.5

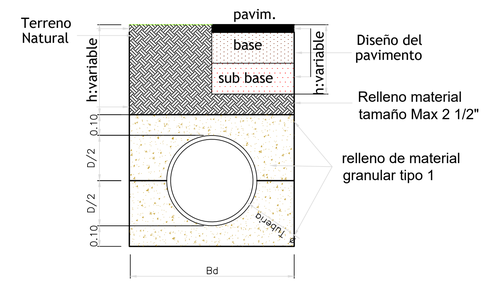

Nota: Los 0.10 m de material de relleno sobre la clave pueden ser parte de la subbase cuando H es menor al espesor de la estructura de la vía

Culturas

PROYECTO
CASA CULTURAL MUSEO DE MEMORIA MAPIRIPÁN

DISEÑO
GRUPO DE INFRAESTRUCTURA CULTURAL
MINISTERIO DE LAS CULTURAS, LOS ARTES Y LOS SABERES

COORDINADOR:
HÉCTOR HUGO HERRERA TORRES

CONTRATISTA:
CONSORCIO CEYET
NIT 901754071-7
CONTRATACIÓN DIRECTA - TORRA
AÑO DE 2023

DIRECTOR DE PROYECTO:
ARQ. JULIÁN ESTEBAN CASTAÑO OSPINA
No. A26342012-1036932197

INTERVENTORÍA:
IA- INGENIERÍA Y ARQUITECTURA DE COLOMBIA

ESPECIALISTA DE INTERVENTORÍA
ING. OMAR JOHANNY ARCHILA MENDOZA
No. 25202-085535CND

MODIFICACIONES

VERSIÓN	FECHA	MODIFICACIÓN

DISEÑO HIDROSANITARIO
ING. HECTOR HUGO HERRERA TORRES
MAT. 25202-186443 CND

NOTAS IMPORTANTES


CONTIENE
- IMPLANTACIÓN DE REDES INTERNAS - SANITARIO
- DETALLES CONSTRUCTIVOS

FECHA: OCTUBRE 2024
ESCALA: INDICADAS


PLANO SAN 2 DE 3

VERSIÓN V 01

NOMBRE DEL ARCHIVO
2. CMM- RED SANITARIA.dwg

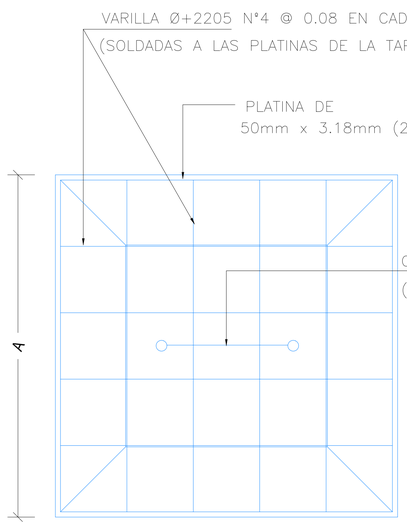


HERRAJE DE LA TAPA

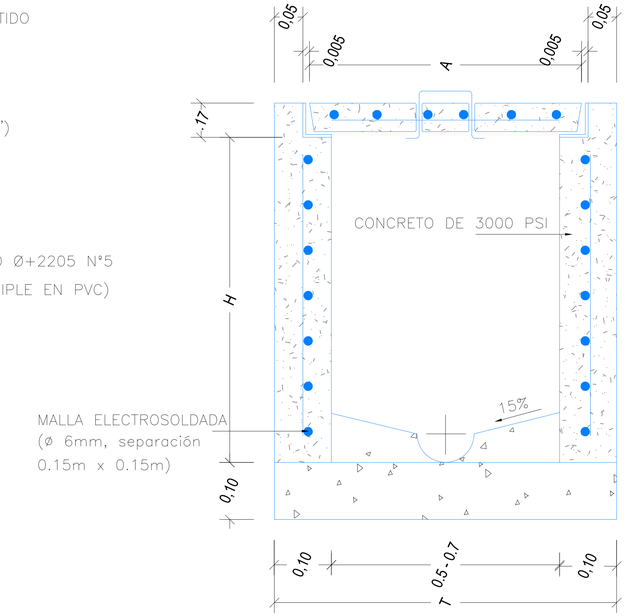


SECCIÓN A-A

PLATINA DE
50mmx50mmx3.18mm
(2"x2"x3/8")

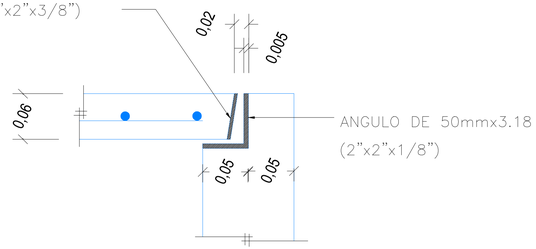


DETALLE CAJA DE INSPECCIÓN

SIN ESCALA

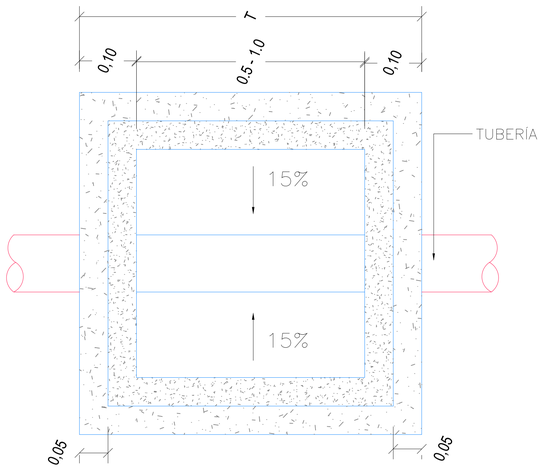

PLANTA

DETALLE DE CONEXION DOMICILIARIA DE DESAGUE

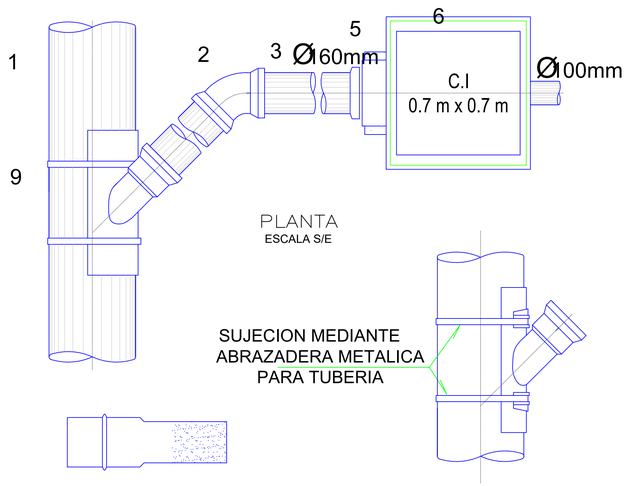


PLANTA
ESCALA S/E

LEYENDA

1. TUBERIA MATRIZ PVC- U UF ISO 4435, DN 160 MM
2. CODO DE PVC- U UF ISO 4435, DN 160 MM
3. TUBERIA DE DESCARGA DE PVC- U UF ISO 4435, DN 160 MM
5. ANCLAJE DE CONCRETO f'c=140kg/cm2
6. CUERPO DE CAJA DE INSPECCIÓN
7. BASE DE CAJA DE INSPECCIÓN
8. TAPA DE CAJA DE INSPECCIÓN
9. SILLA YEE PVC ISO 4435 S-25 DN 200-160 MMx160 INC ANILLO

DETALLE DE TUBO COLECTOR CON SILLA
DE DERIVACION EN YEE
ESCALA S/E

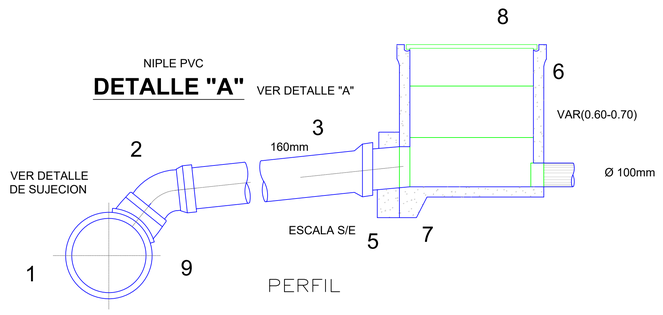

PERFIL

NOTA.- LA SILLA DEBE SER INSTALADA USANDO PREPARADOR DE SUPERFICIE Y ADHESIVO; MIENTRAS ESTA FRAGUA SE DEBE COLOCAR UNA ABRAZADERA PARA FIJAR LA SILLA.

Culturas

PROYECTO

CASA CULTURAL MUSEO DE MEMORIA MAPIRIPÁN

DISEÑO
GRUPO DE INFRAESTRUCTURA CULTURAL
MINISTERIO DE LAS CULTURAS, LOS ARTES Y LOS SABERES

COORDINADOR:
HÉCTOR HUGO HERRERA TORRES

CONTRATISTA:
CONSORCIO CEYET
NIT 901754071-7
CONTRATO DE OBRA No. 1
AÑO DE 2023

DIRECTOR DE PROYECTO:
ARQ. JULIÁN ESTEBAN CASTAÑO OSPINA
No. A26342012-1036932197

INTERVENTORIA:
IA- INGENIERÍA Y ARQUITECTURA DE COLOMBIA

ESPECIALISTA DE INTERVENTORÍA
ING. OMAR JOHANNY ARCHILA MENDOZA
No. 25202-088535CND

MODIFICACIONES

VERSIÓN	FECHA	MODIFICACIÓN

DISEÑO HIDROSANITARIO
ING. HECTOR HUGO HERRERA TORRES
MAT. 25202-186443 CND

NOTAS IMPORTANTES

CONTIENE
- DETALLES CONSTRUCTIVOS

FECHA: OCTUBRE 2024
ESCALA: INDICADAS

PLANO SAN 3 DE 3
VERSIÓN V 01

NOMBRE DEL ARCHIVO
2. CMM- RED SANITARIA.dwg