IMPLANTACIÓN GENERAL DE RED SUMINISTRO
ESCALA 1:50

TANQUE 5000 L (TIPO BOTELLA)
Sobre pedestal de =5.50m, altura total la cota superior de tanque=7.0m

RETIRO 5.00M

LÍMITE DEL LOTE

FACHADA LAT DERECHA

L=2.45m PVC Ø:1"

L=4.13m PVC Ø:1 1/2"

L=5.19m PVC Ø:1-1/4"

L=11.91m PVC Ø:1-1/4"

L=13.40m PVC Ø:1-1/2"

L=22.70m PVC Ø:1"

L=0.95m PVC Ø:1/2"

L=0.85m PVC Ø:1/2"

L=0.20m PVC Ø:1/2"

L=0.10m PVC Ø:1/2"

L=1.20m PVC Ø:1-1/4"

L=0.60m PVC Ø:1"

L=0.40m PVC Ø:1"

L=0.70m PVC Ø:1"

L=0.80m PVC Ø:1"


L=0.60m PVC Ø:1"

L=0.70m PVC Ø:1/2"

L=0.80m PVC Ø:1/2"


L=0.60m PVC Ø:1/2

1 IMPLANTACIÓN RED SUMINISTRO INTERNA - CONEXIÓN DE TANQUE Y ÁREA DE CAFETERÍA
ESCALA 1:15

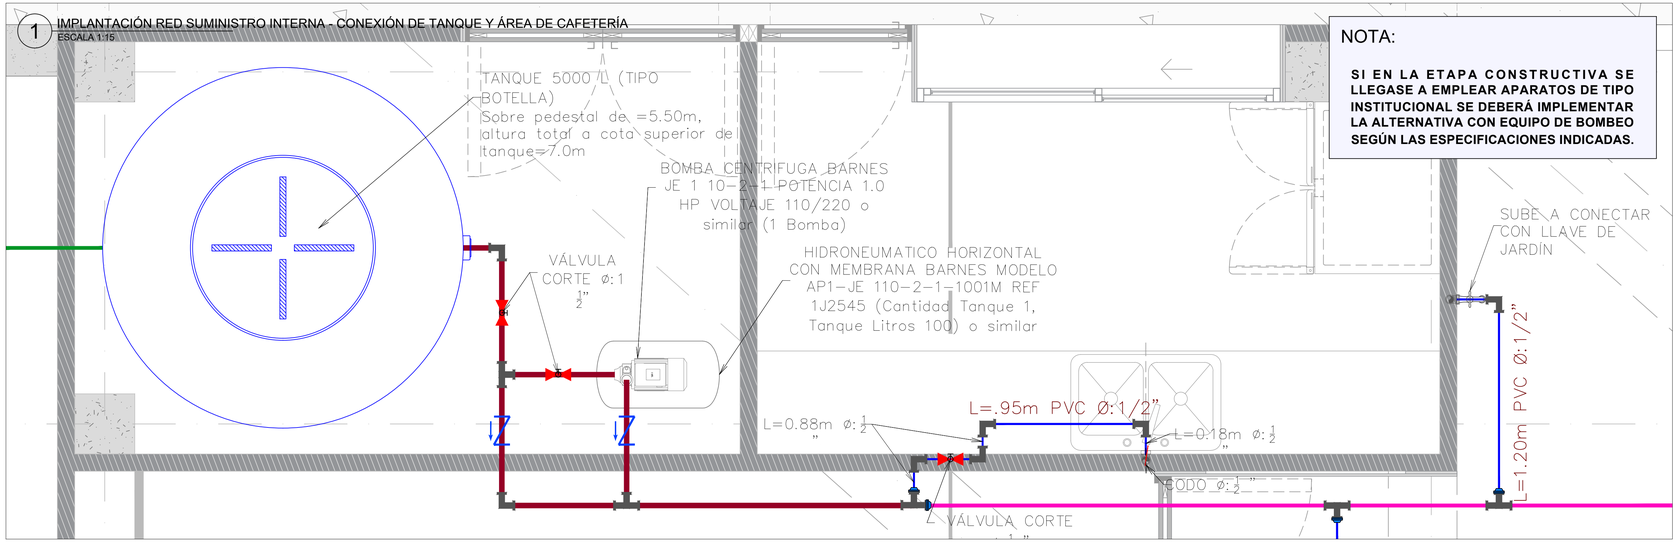


NOTA:

SI EN LA ETAPA CONSTRUCTIVA SE LLEGASE A EMPLEAR APARATOS DE TIPO INSTITUCIONAL SE DEBERÁ IMPLEMENTAR LA ALTERNATIVA CON EQUIPO DE BOMBEO SEGÚN LAS ESPECIFICACIONES INDICADAS.

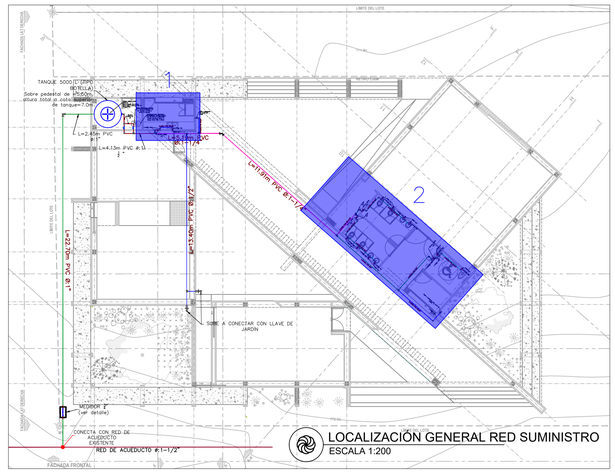

LOCALIZACIÓN GENERAL RED SUMINISTRO
ESCALA 1:200

2 IMPLANTACIÓN RED SUMINISTRO INTERNA - BAÑOS
ESCALA 1:15

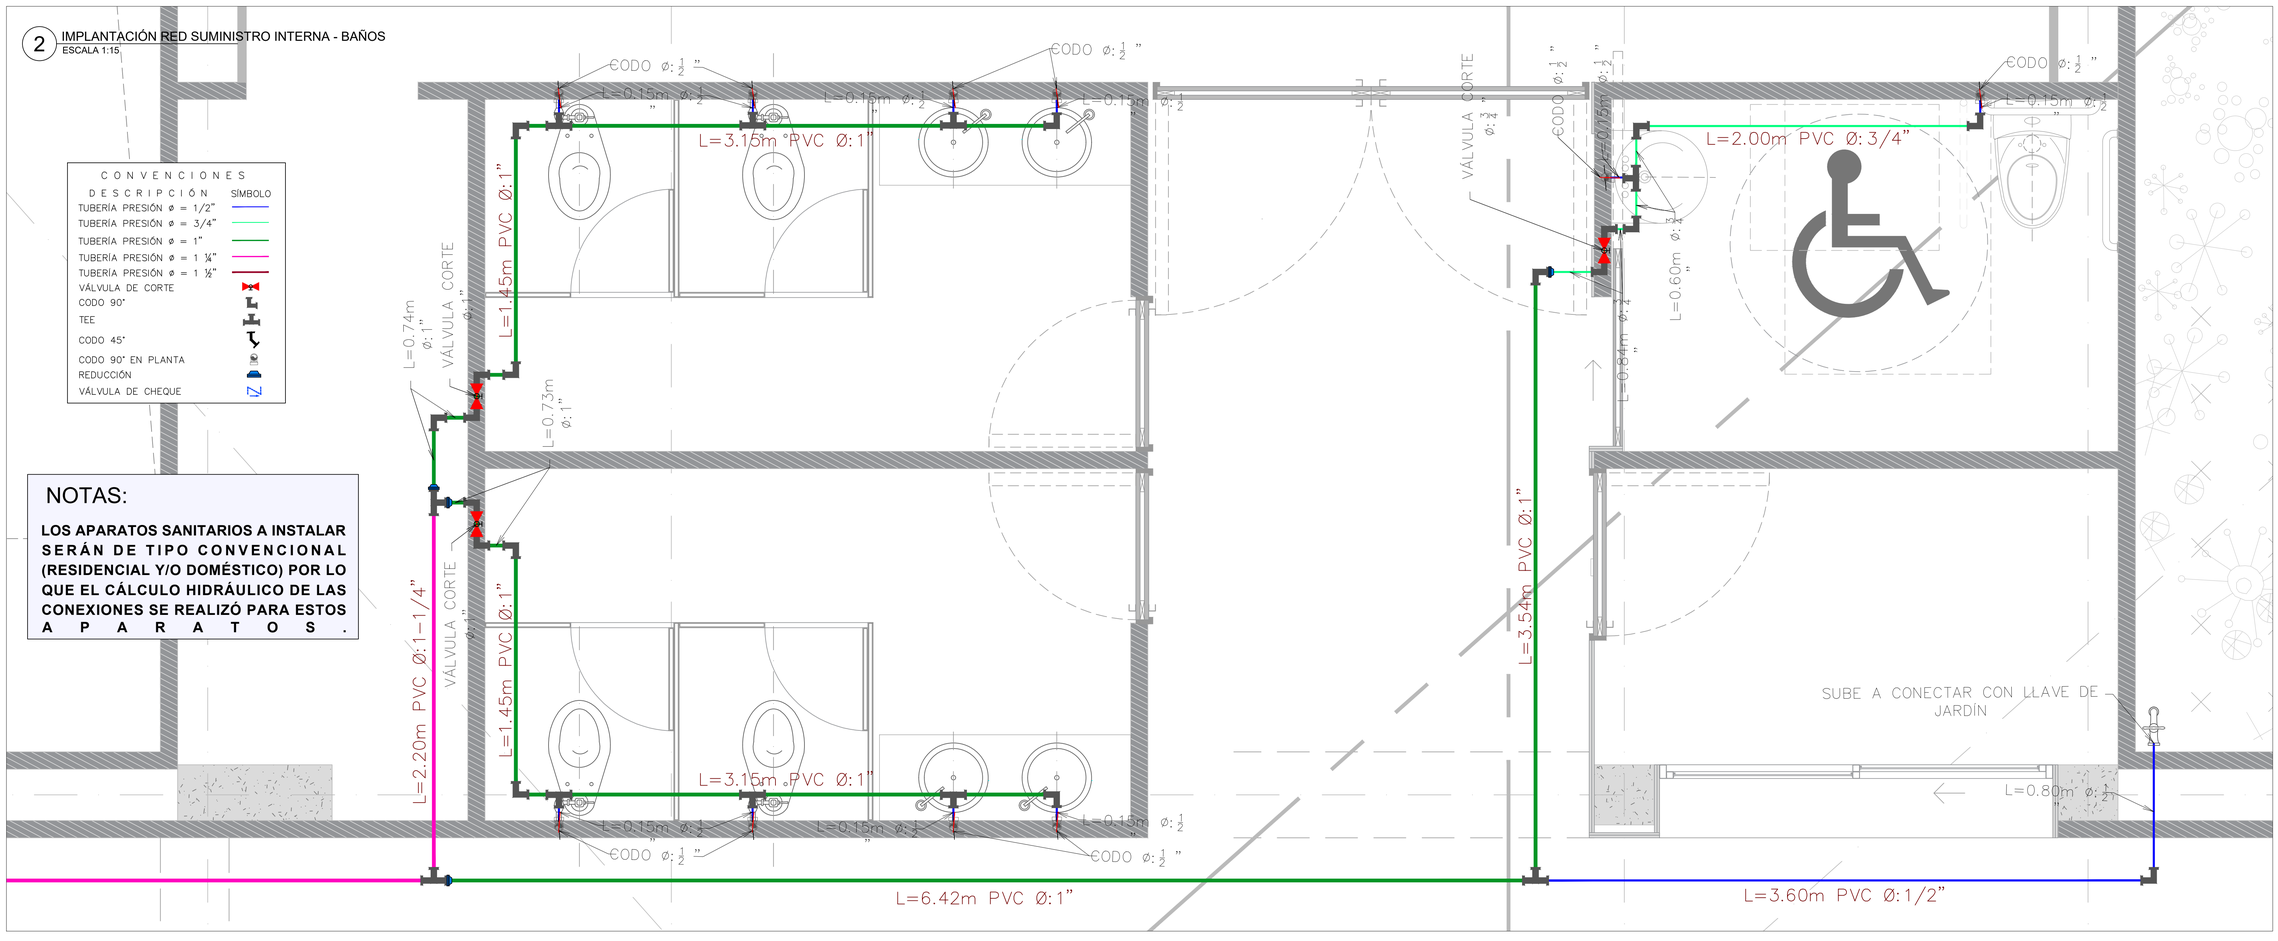

CONVENCIONES

DESCRIPCIÓN	SÍMBOLO
TUBERÍA PRESIÓN ø = 1/2"	
TUBERÍA PRESIÓN ø = 3/4"	
TUBERÍA PRESIÓN ø = 1"	
TUBERÍA PRESIÓN ø = 1 ¼"	
TUBERÍA PRESIÓN ø = 1 ½"	
VÁLVULA DE CORTE	
CODO 90°	
TEE	
CODO 45°	
CODO 90° EN PLANTA	
REDUCCIÓN	
VÁLVULA DE CHEQUE	

NOTAS:

LOS APARATOS SANITARIOS A INSTALAR SERÁN DE TIPO CONVENCIONAL (RESIDENCIAL Y/O DOMÉSTICO) POR LO QUE EL CÁLCULO HIDRÁULICO DE LAS CONEXIONES SE REALIZÓ PARA ESTOS APARATOS.

Culturas

PROYECTO

CASA CULTURAL MUSEO DE MEMORIA MAPIRIPÁN

DISEÑO

GRUPO DE INFRAESTRUCTURA CULTURAL

MINISTERIO DE LAS CULTURAS, LOS ARTES Y LOS SABERES

COORDINADOR:
HÉCTOR HUGO HERRERA TORRES

CONTRATISTA:
CONSORCIO CEYET
NIT 901764071-7
CONTRATO DE CONSULTORÍA
AÑO DE 2023

DIRECTOR DE PROYECTO:

ARQ. JULIÁN ESTEBAN CASTAÑO OSPINA
No. A26342012-1036932197

INTERVENTORÍA:
IA- INGENIERÍA Y ARQUITECTURA DE COLOMBIA

ESPECIALISTA DE INTERVENTORÍA

ING. OMAR JOHANNY ARCHILA MENDOZA
No. 25202-088535CND

MODIFICACIONES

VERSIÓN	FECHA	MODIFICACIÓN

DISEÑO HIDROSANITARIO

ING. HÉCTOR HUGO HERRERA TORRES
MAT. 25202-198443 CND

NOTAS IMPORTANTES

CONTIENE
- IMPLANTACIÓN DE REDES INTERNAS - SUMINISTRO

FECHA: OCTUBRE 2024


ESCALA: INDICADAS

PLANO
SUM 2 DE 3

VERSIÓN
V 01

NOMBRE DEL ARCHIVO
1. CMM- RED SUMINISTRO.dwg

DETALLE ISOMÉTRICO DE LAVAPLATOS - ÁREA DE CAFETERÍA
ESCALA 1:17.5

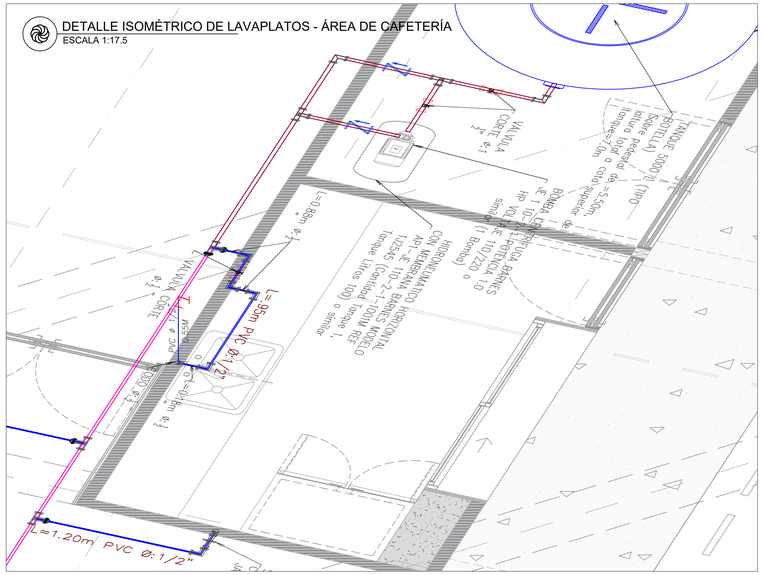
L=1.20m PVC Ø: 1/2"
L=0.90m PVC Ø: 1/2"
L=0.80m PVC Ø: 1/2"
VALVULA CHEQUE
VALVULA CHEQUE Ø: 1"
CODO 90° Ø: 1"
TEE Ø: 1"
CODO 90° Ø: 1/2"
TEE Ø: 1/2"
CODO 45° Ø: 1/2"
CODO 90° Ø: 1/2"
TEE Ø: 1/2"
CODO 90°