
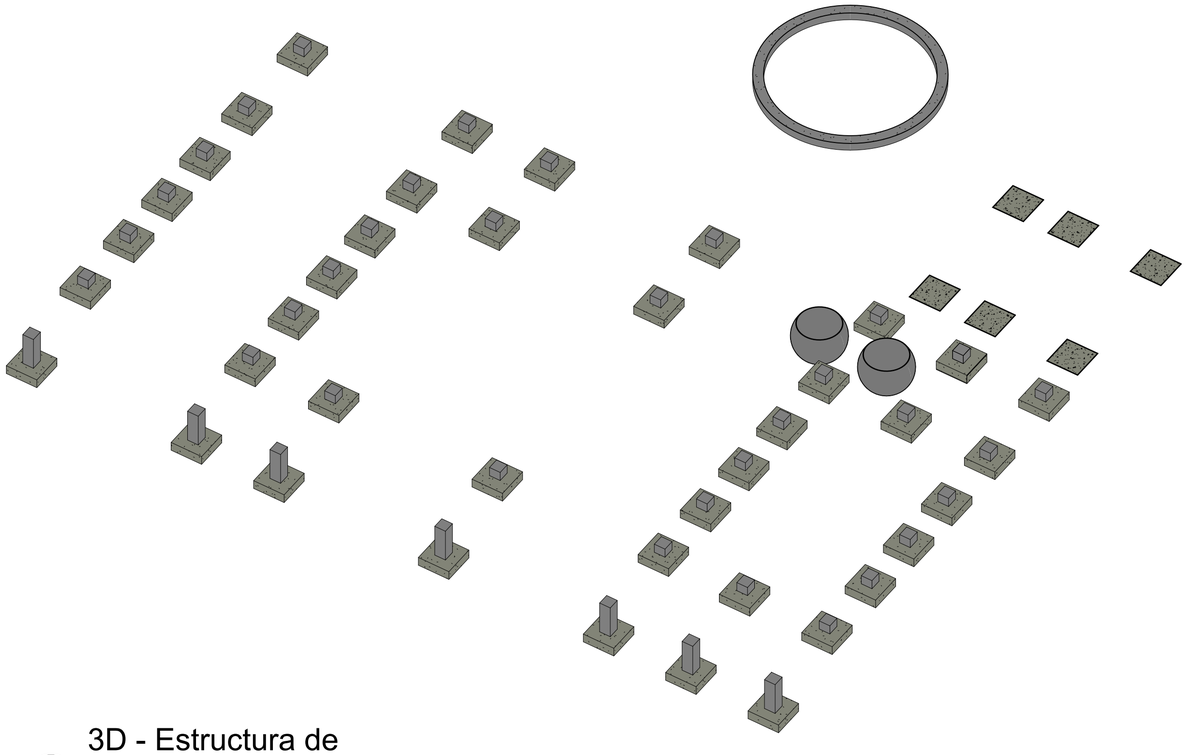


2 3D - Estructura de Cimentación

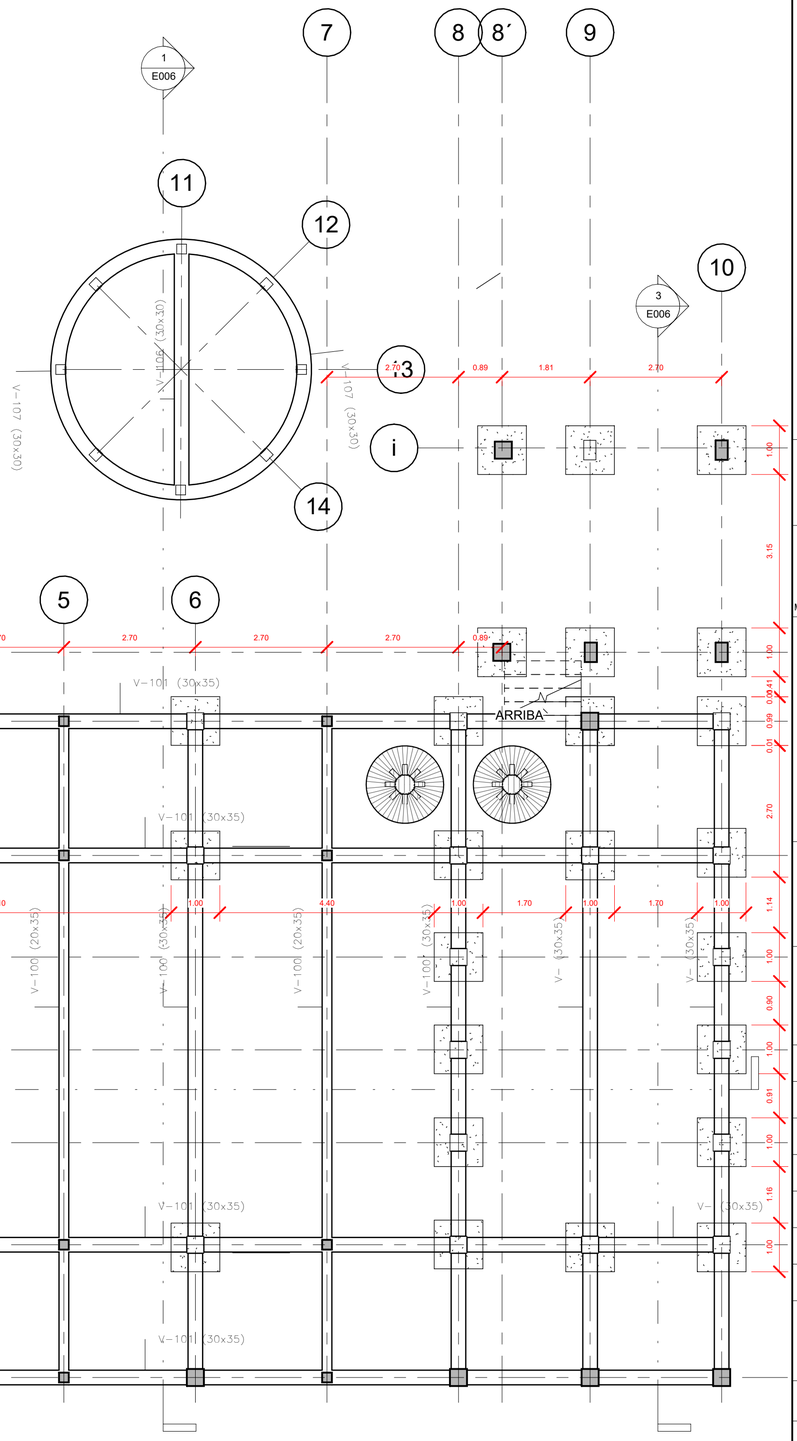

1 Nivel 1
1 : 75

CONTENIDO: Cimentación

ESCALA 1 : 75

PLANO Nº E001

VERSIÓN V1

ARCHIVO: Project Name

Culturas

PROYECTO:
CENTRO CULTURAL AZICATCH
LA CHORRERA, AMAZONAS

DISEÑO:
GRUPO DE INFRAESTRUCUTRA CULTURAL

MINISTERIO DE LAS CULTURAS, LOS ARTES Y LOS SABERES

COORDINADOR:
JULIANA RAMÍREZ

COLABORADOR:
JUAN DAVID HURTADO BERNAL
Mag. Ingeniería Estructural
Mat. 25202-343770 CND

MODELADOR:
ARQ. SEBASTIÁN LLANO VESGA

CONTRATISTA:

DIRECTOR DE PROYECTO:
NOMBRE
MAT. No

INTERVENTORIA:

DIRECTOR DE INTERVENTORIA:
NOMBRE
MAT. No

MODIFICACIONES:


VERSIÓN	FECHA	MODIFICACIÓN

CONTENIDO: Cimentación


ESCALA 1 : 75

PLANO Nº E001 **VERSIÓN** V1

ARCHIVO: Project Name

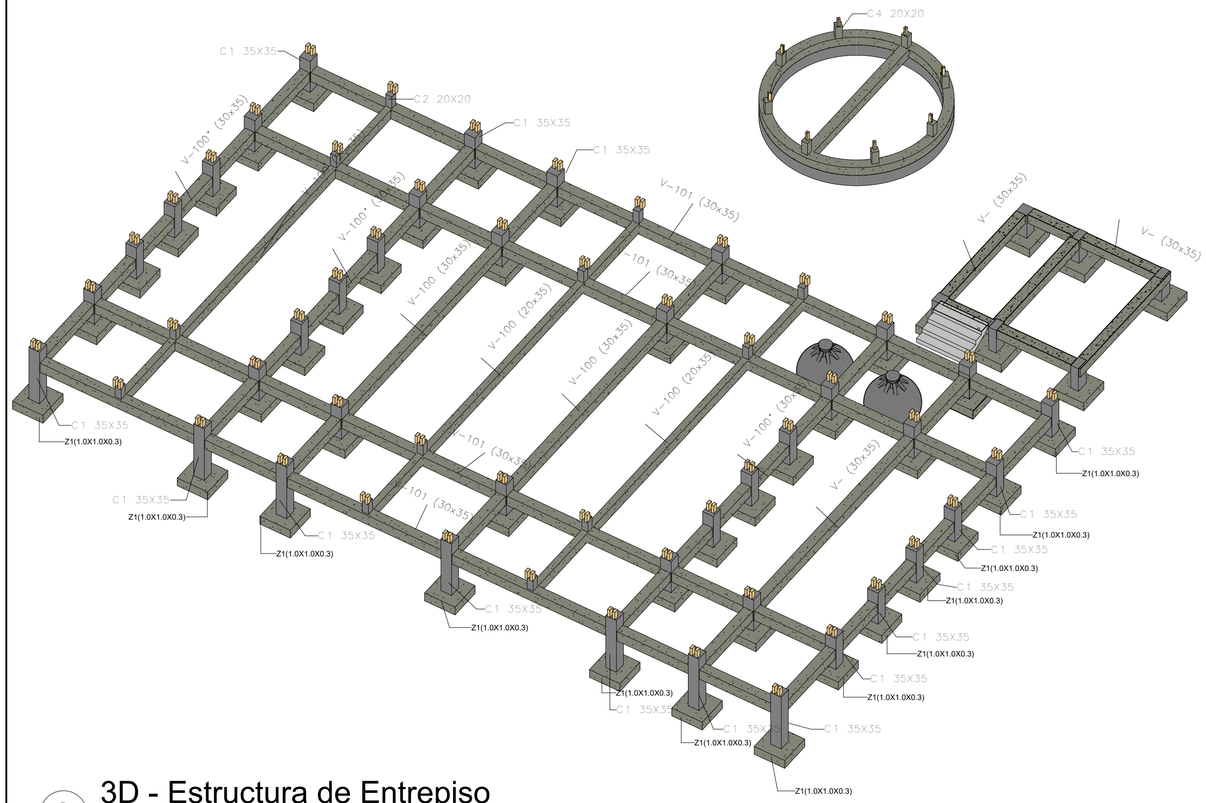

2 3D - Estructura de Entrepiso

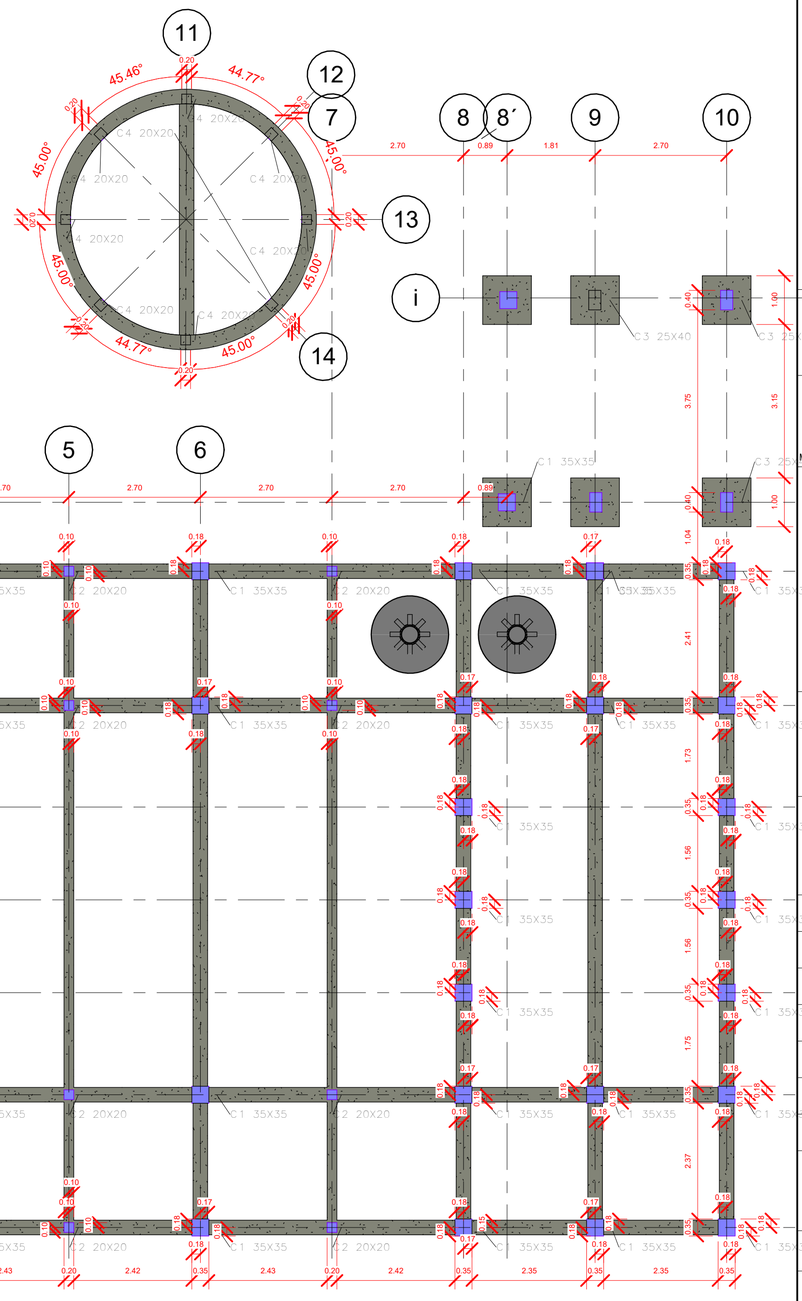

1 Nivel 1 Pilares en Concreto

1 : 75

CONTENIDO: Arranque Pilares

ESCALA 1 : 75

PLANO N° E002

VERSIÓN V1

ARCHIVO: Project Name

Culturas

PROYECTO:

CENTRO CULTURAL AZICATCH
LA CHORRERA, AMAZONAS

DISEÑO:
GRUPO DE INFRAESTRUCUTRA CULTURAL

MINISTERIO DE LAS CULTURAS, LOS ARTES Y LOS SABERES

COORDINADOR:

JULIANA RAMÍREZ

COLABORADOR:

JUAN DAVID GRANADO BERNAL
Mag. Ingeniería Estructural
Mat. 25202-343770 CND

MODELADOR:

ARQ. SEBASTIÁN LLANO VESGA

CONTRATISTA:

DIRECTOR DE PROYECTO:

NOMBRE
MAT. No

INTERVENTORIA:

DIRECTOR DE INTERVENTORIA:

NOMBRE
MAT. No

MODIFICACIONES:

VERSIÓN	FECHA	MODIFICACIÓN


CONTENIDO: Arranque Pilares

ESCALA 1 : 75


PLANO N° E002

VERSIÓN V1

ARCHIVO: Project Name

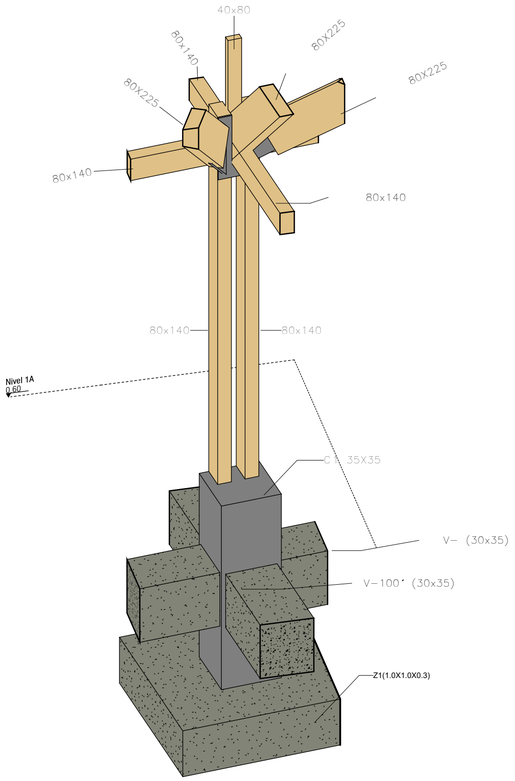

3D - Estructura de Cubierta
2 Copia 1

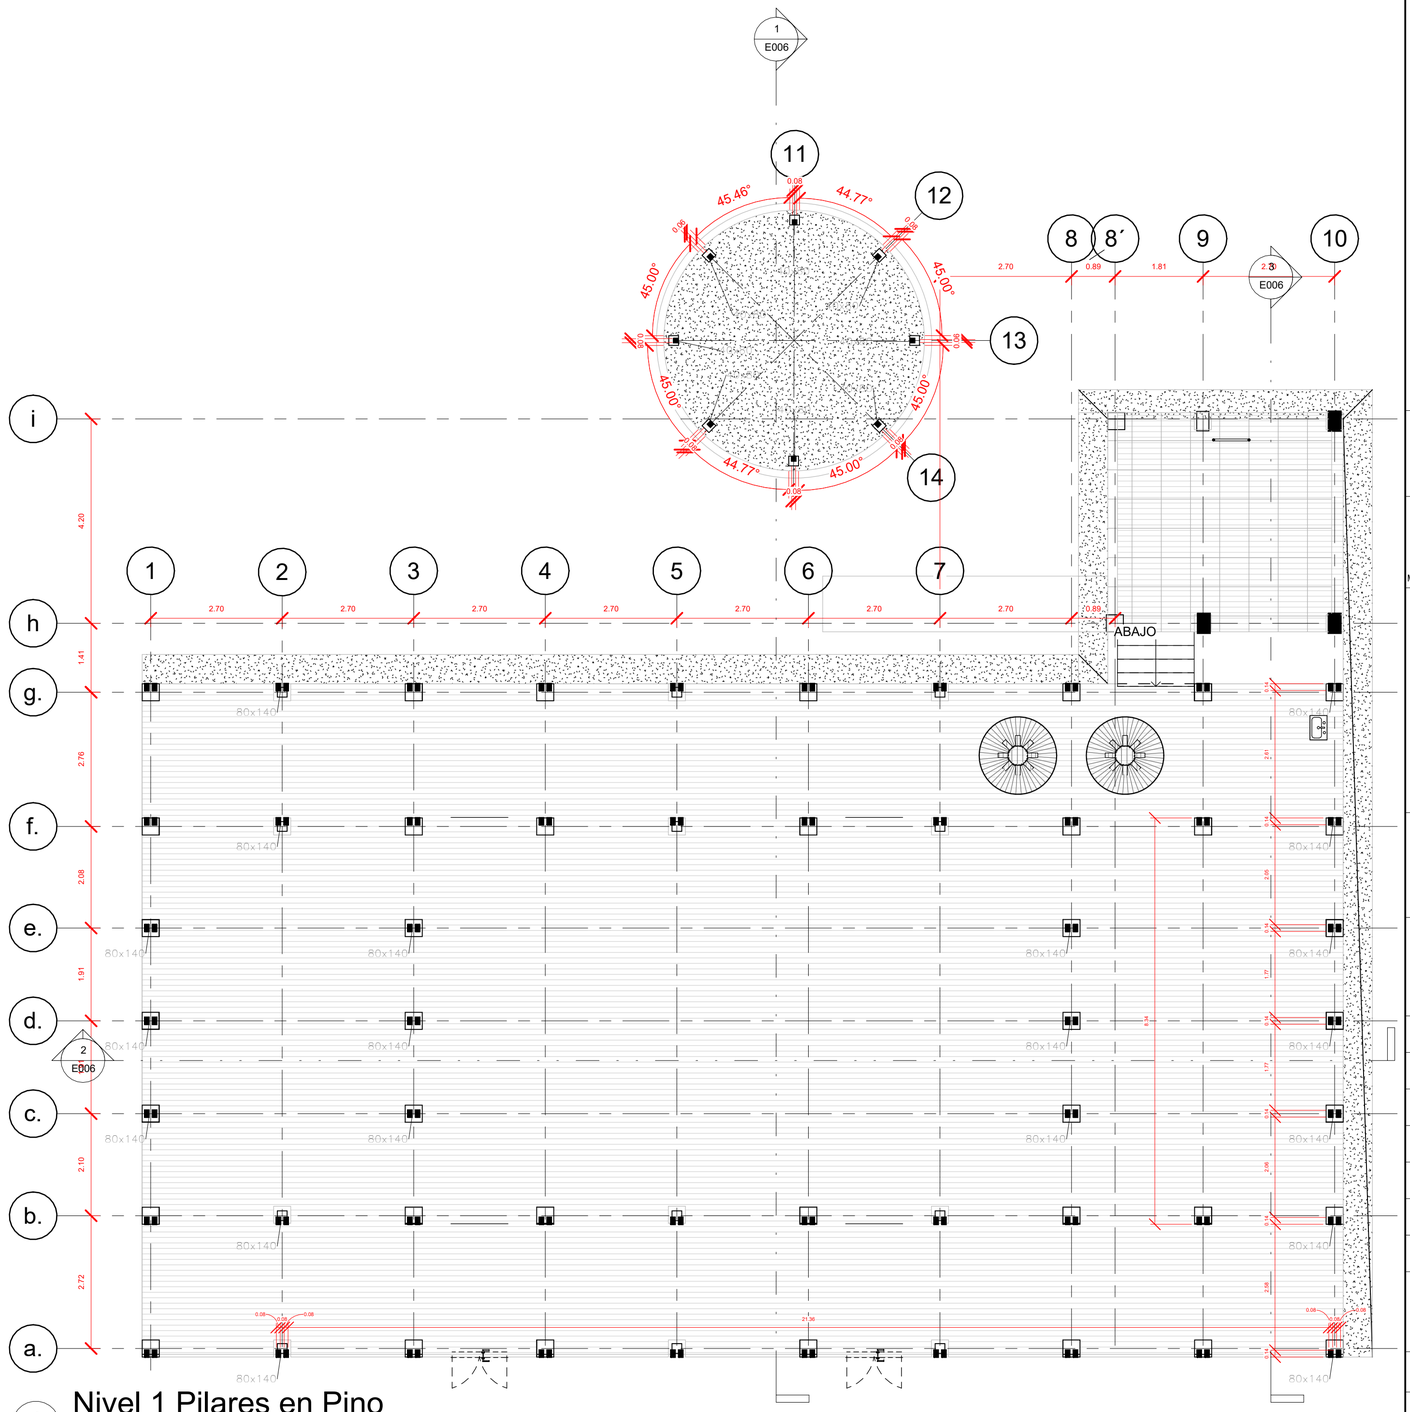

Nivel 1 Pilares en Pino
1 : 75

CONTENIDO: Pilares en Pino
ESCALA 1 : 75
PLANO Nº E003
VERSIÓN V1
ARCHIVO: Project Name

Culturas

PROYECTO:
CENTRO CULTURAL AZICATCH
LA CHORRERA, AMAZONAS

DISEÑO:
GRUPO DE INFRAESTRUCUTRA CULTURAL

MINISTERIO DE LAS CULTURAS, LOS ARTES Y LOS SABERES

COORDINADOR:
JULIANA RAMÍREZ

COLABORADOR:
JUAN DAVID CUBILLOS BERNAL
Mag. Ingeniería Estructural
Mat. 25202-343770 CND

MODELADOR:
ARQ. SEBASTIÁN LLANO VESGA

CONTRATISTA:

DIRECTOR DE PROYECTO:
NOMBRE
MAT. No


INTERVENTORIA:

DIRECTOR DE INTERVENTORIA:
NOMBRE
MAT. No


MODIFICACIONES:

VERSIÓN	FECHA	MODIFICACIÓN

CONTENIDO: Pilares en Pino
ESCALA 1 : 75
PLANO Nº E003
VERSIÓN V1
ARCHIVO: Project Name

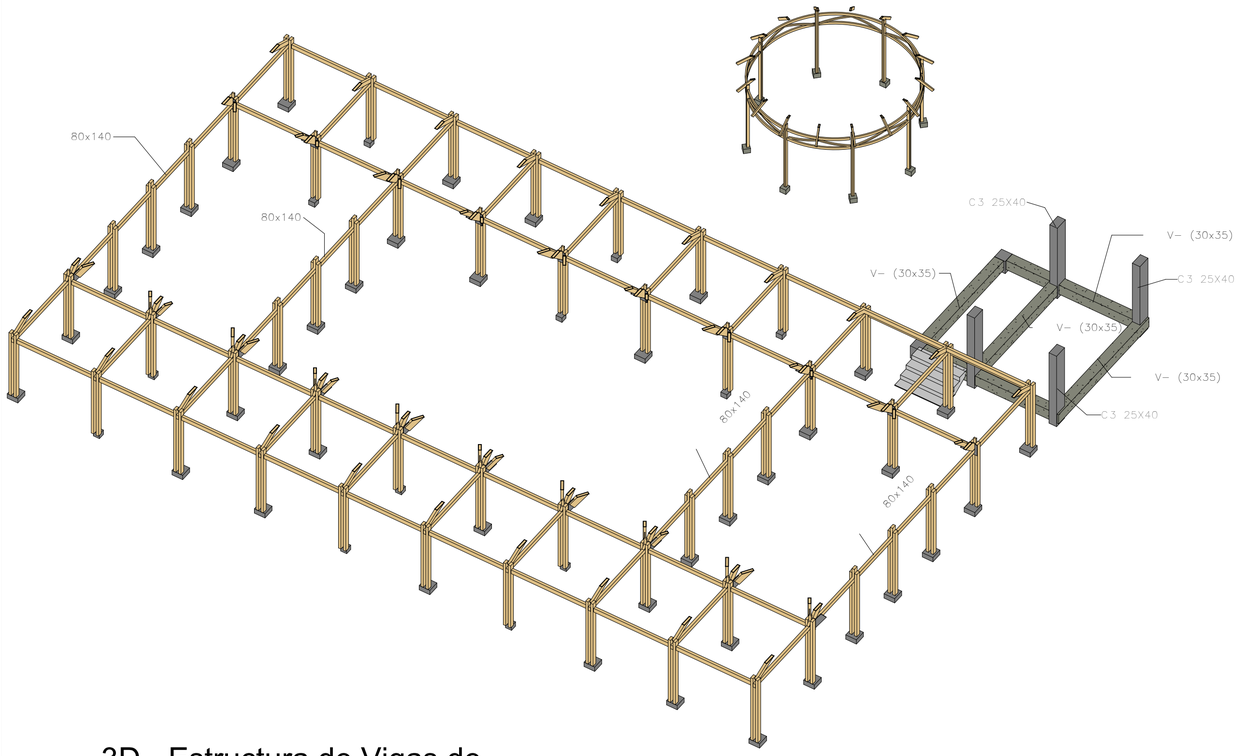

2 3D - Estructura de Vigas de Amarre

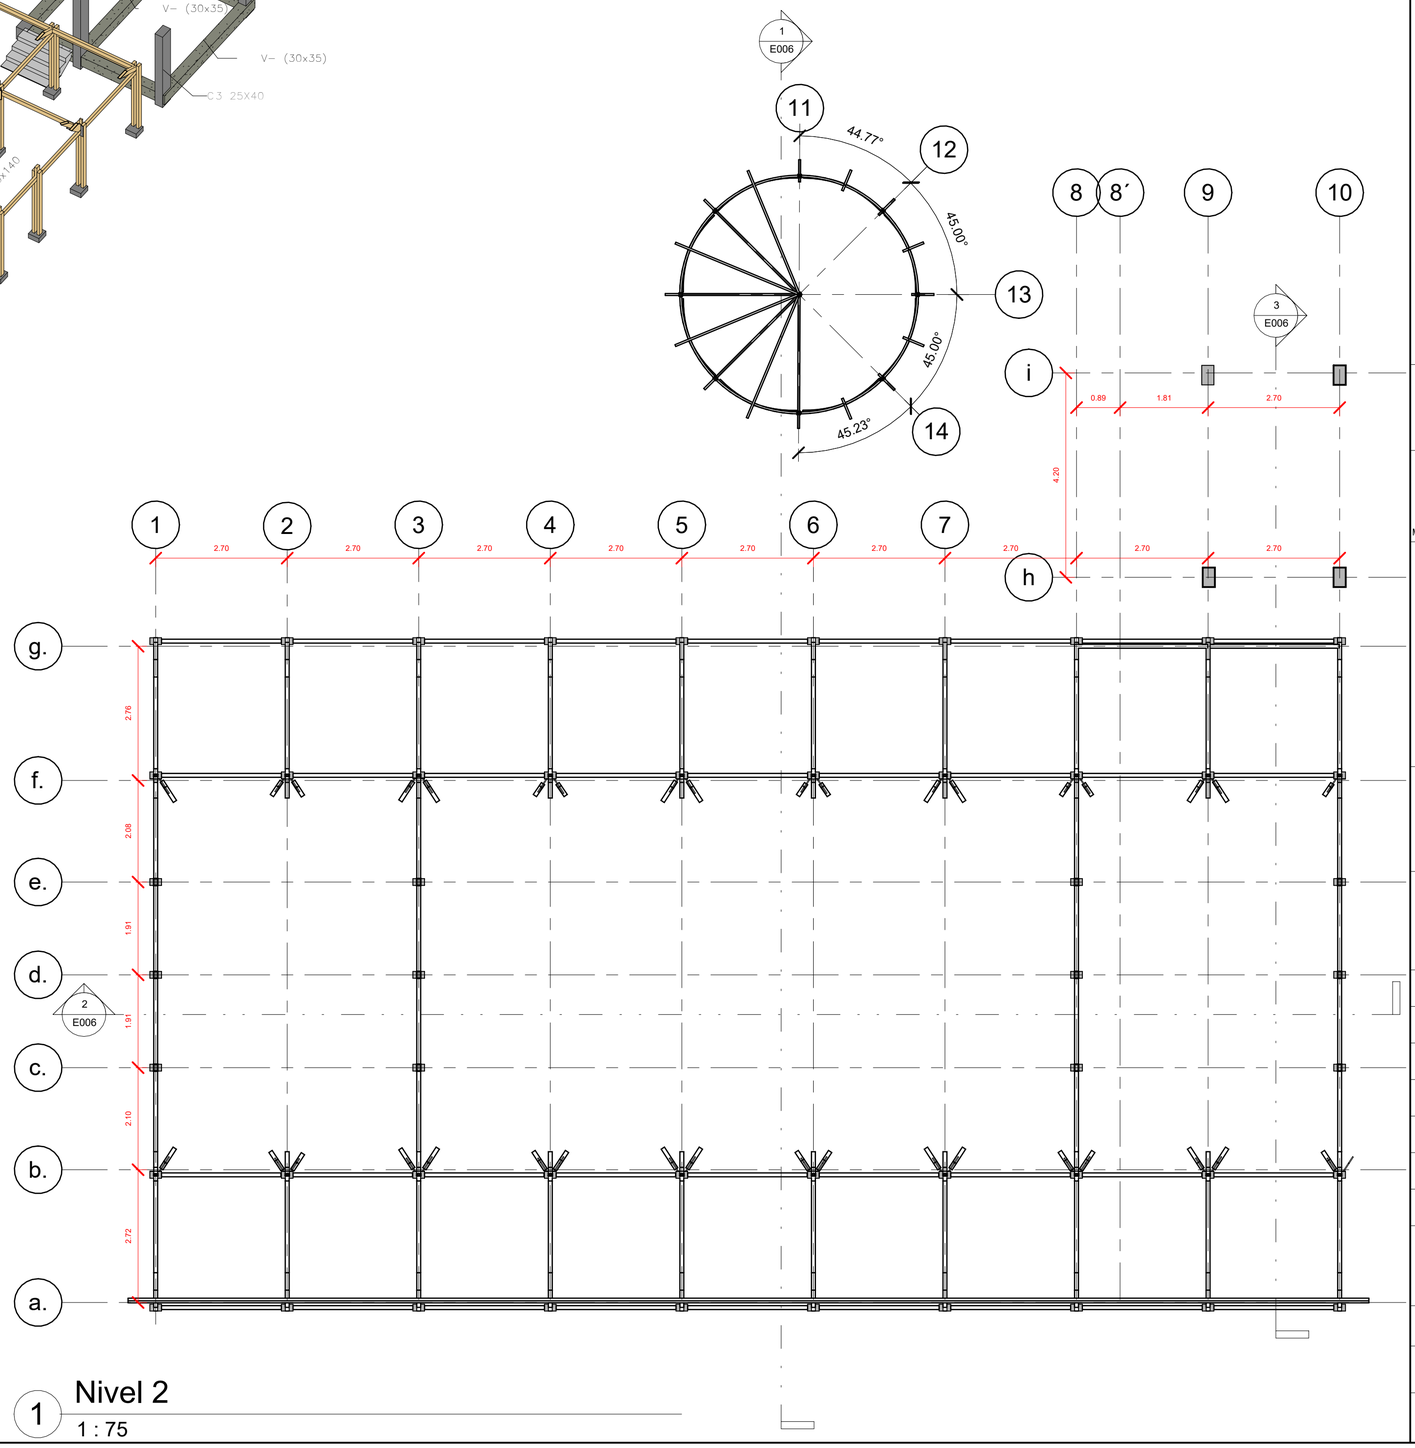

1 Nivel 2

1 : 75

CONTENIDO: Vigas de Amarre

ESCALA 1 : 75

VERSIÓN V1

PLANO N° E004

ARCHIVO: Project Name

Culturas

PROYECTO:

CENTRO CULTURAL AZICATCH
LA CHORRERA, AMAZONAS

DISEÑO:
GRUPO DE INFRAESTRUCUTRA CULTURAL

MINISTERIO DE LAS CULTURAS, LOS ARTES Y LOS SABERES

COORDINADOR:

JULIANA RAMÍREZ

COLABORADOR:

JUAN DAVID ALBARADO BERNAL
Mag. Ingeniería Estructural
Mat. 25202-343770 CND

MODELADOR:

ARQ. SEBASTIÁN LLANO VESGA

CONTRATISTA:

DIRECTOR DE PROYECTO:

NOMBRE
MAT. No

INTERVENTORIA:

DIRECTOR DE INTERVENTORIA:

NOMBRE
MAT. No

MODIFICACIONES:

VERSIÓN	FECHA	MODIFICACIÓN


CONTENIDO: Vigas de Amarre

ESCALA 1 : 75


PLANO N° E004

VERSIÓN V1

ARCHIVO: Project Name

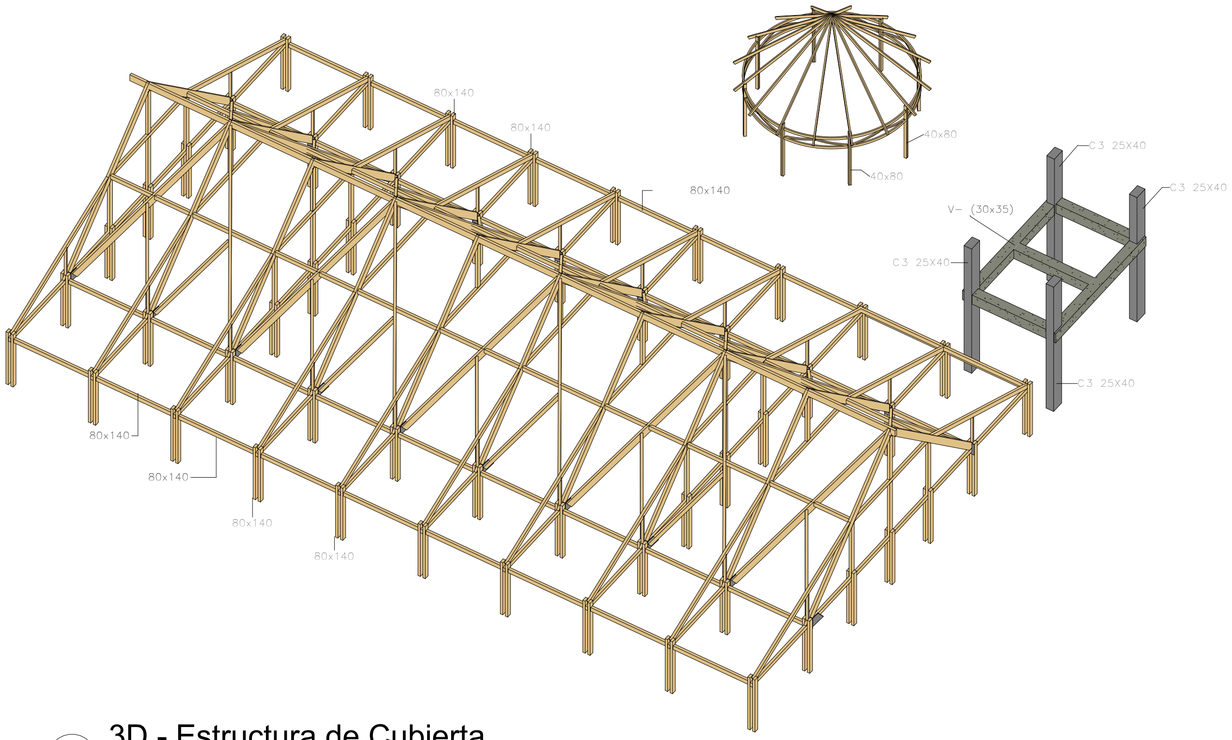

2 3D - Estructura de Cubierta

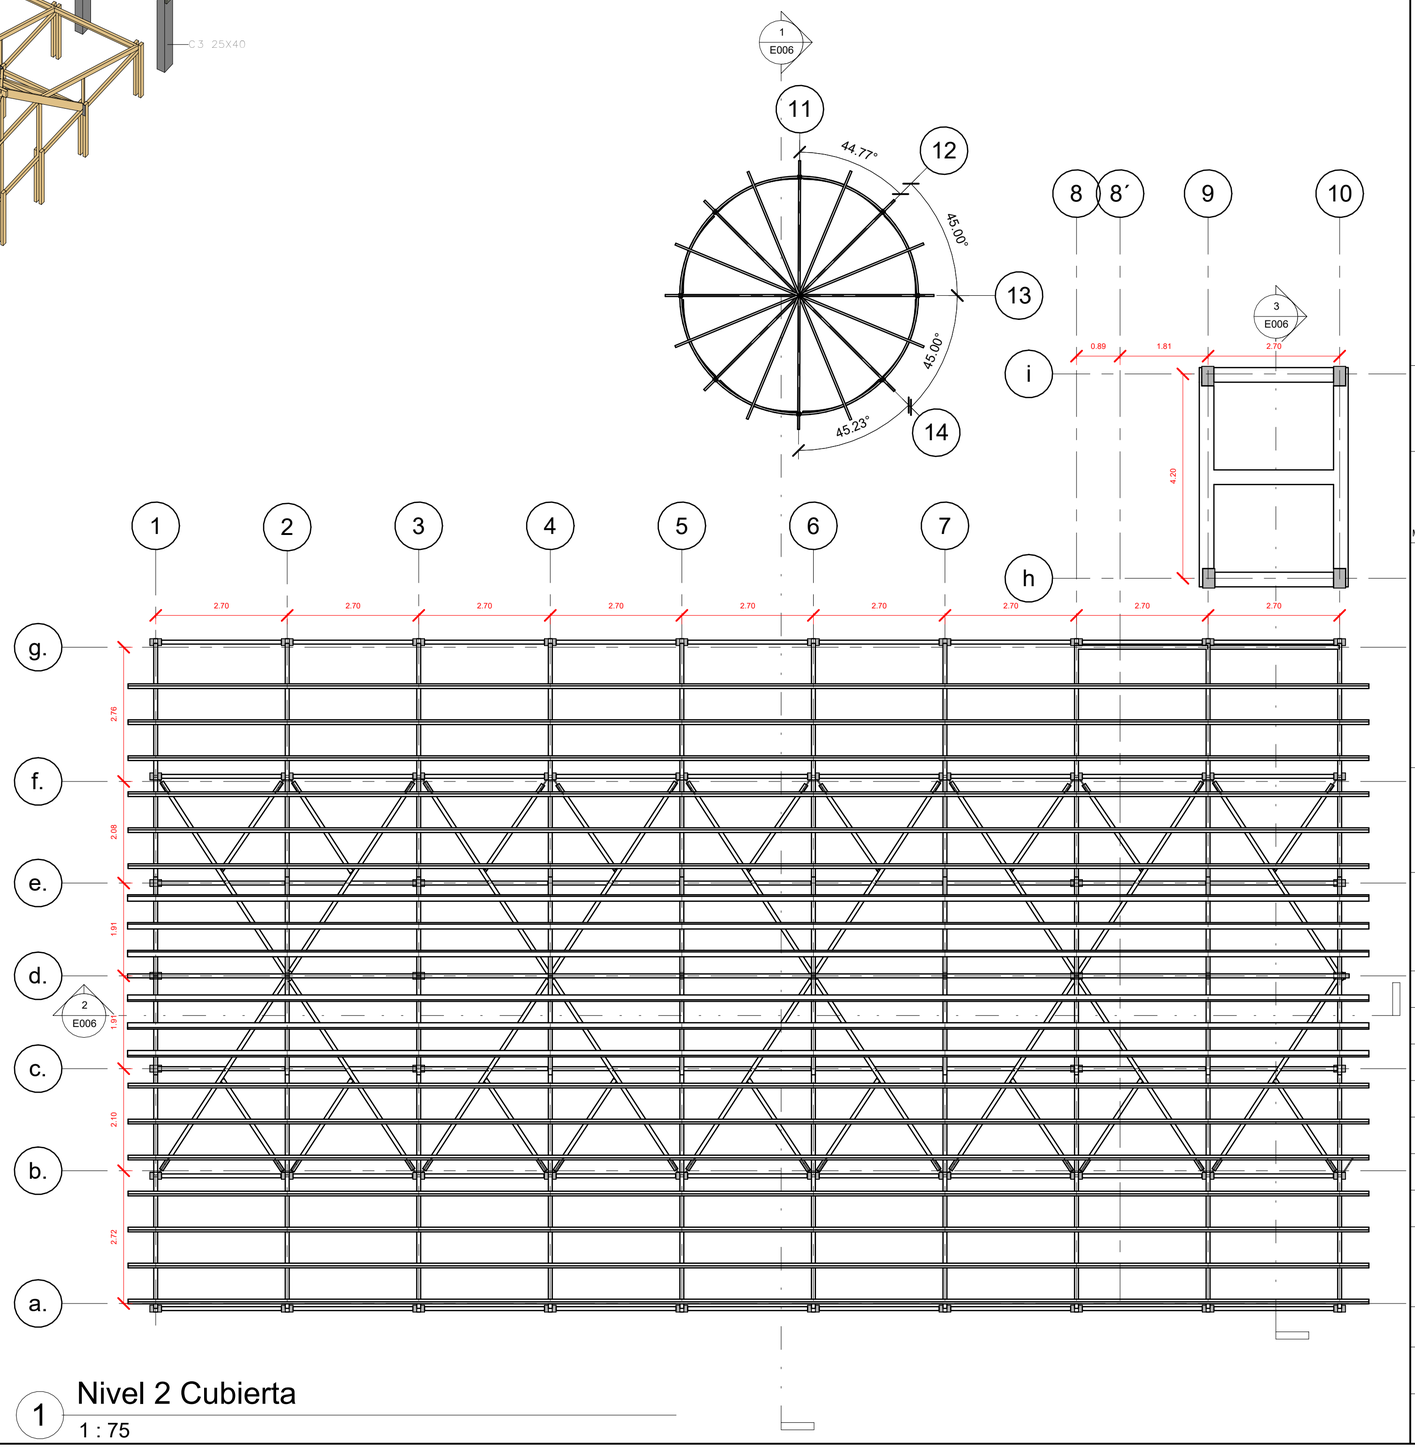

1 Nivel 2 Cubierta

1 : 75

CONTENIDO: Cubierta

ESCALA 1 : 75

PLANO N° E005

VERSIÓN V1

ARCHIVO: Project Name

Culturas

PROYECTO:

CENTRO CULTURAL AZICATCH
LA CHORRERA, AMAZONAS

DISEÑO:
GRUPO DE INFRAESTRUCUTRA CULTURAL

MINISTERIO DE LAS CULTURAS, LOS ARTES Y LOS SABERES

COORDINADOR:

JULIANA RAMÍREZ

COLABORADOR:

JUAN DAVID HURTADO BERNAL
Mag. Ingeniería Estructural
Mat. 25202-343770 CND

MODELADOR:

ARQ. SEBASTIÁN LLANO VESGA

CONTRATISTA:

DIRECTOR DE PROYECTO:

NOMBRE
MAT. No

INTERVENTORIA:

DIRECTOR DE INTERVENTORIA:

NOMBRE
MAT. No

MODIFICACIONES:


VERSIÓN	FECHA	MODIFICACIÓN

CONTENIDO: Cubierta

ESCALA 1 : 75

PLANO N° E005 **VERSIÓN** V1

ARCHIVO: Project Name

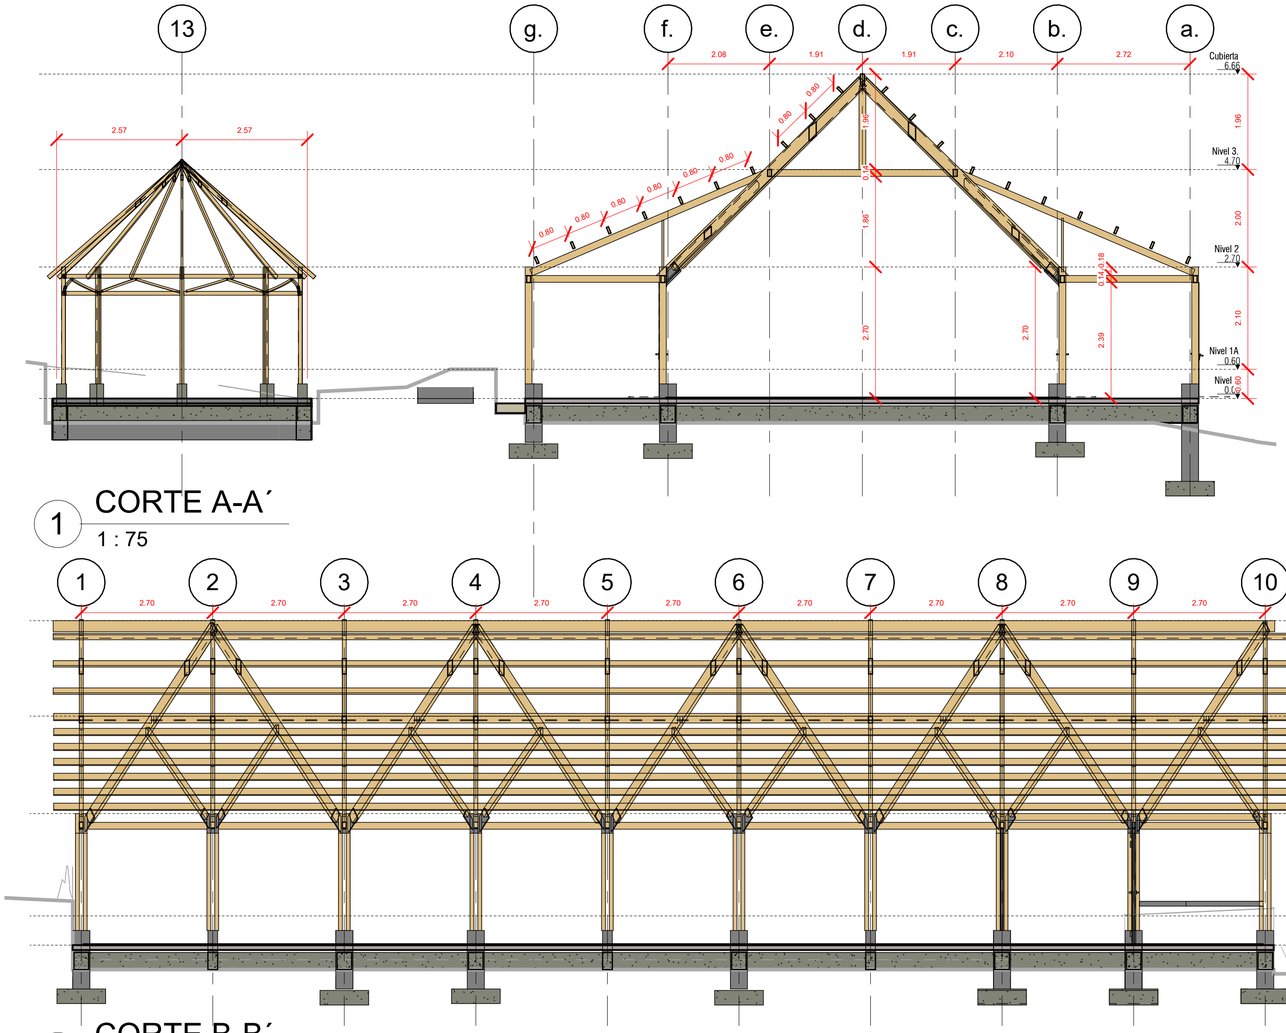


1 CORTE A-A´

1 : 75

2 CORTE B-B´

1 : 75

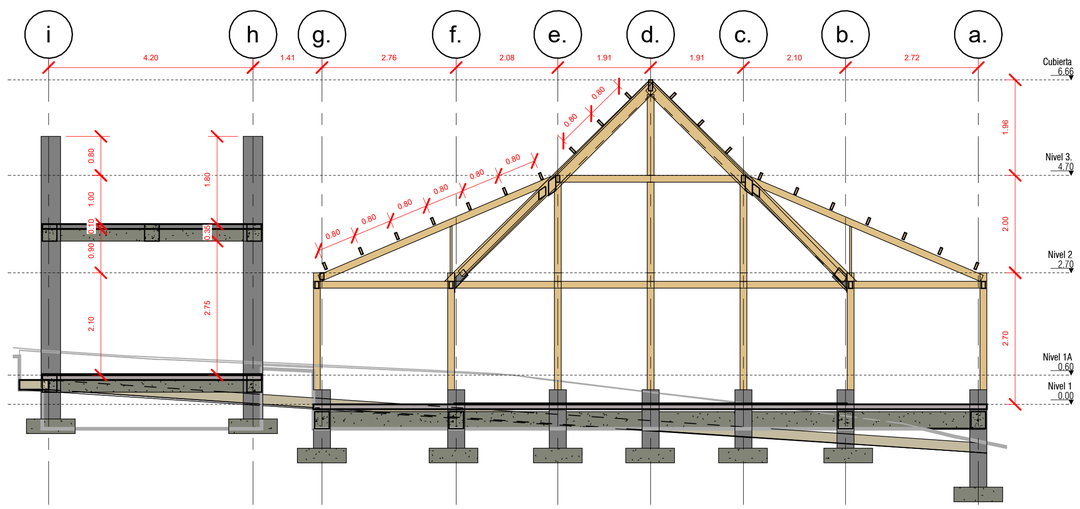

3 CORTE C-C´

1 : 75

CONTENIDO: Cortes Estructurales

ESCALA 1 : 75

PLANO Nº E006

VERSIÓN V1

ARCHIVO: Project Name

Culturas

PROYECTO:

CENTRO CULTURAL AZICATCH
LA CHORRERA, AMAZONAS

DISEÑO:
GRUPO DE INFRAESTRUCUTRA CULTURAL

MINISTERIO DE LAS CULTURAS, LOS ARTES Y LOS SABERES

COORDINADOR:

JULIANA RAMÍREZ

COLABORADOR:

JUAN DAVID HURADO BERNAL
Mag. Ingeniería Estructural
Mat. 25202-343770 CND

MODELADOR:

ARQ. SEBASTIÁN LLANO VESGA

CONTRATISTA:

DIRECTOR DE PROYECTO:

NOMBRE
MAT. No

INTERVENTORIA:

DIRECTOR DE INTERVENTORIA:

NOMBRE
MAT. No

MODIFICACIONES:

VERSIÓN	FECHA	MODIFICACIÓN


CONTENIDO: Cortes Estructurales


ESCALA 1 : 75


PLANO Nº E006


VERSIÓN V1


ARCHIVO: Project Name

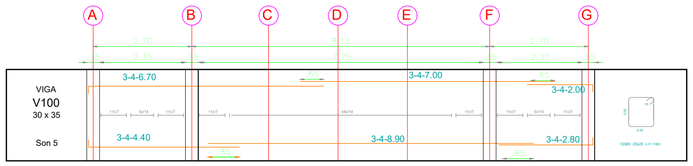


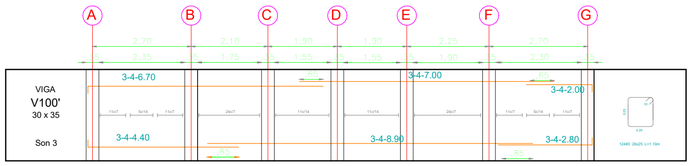


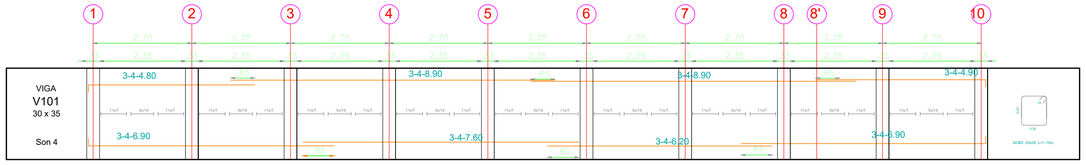


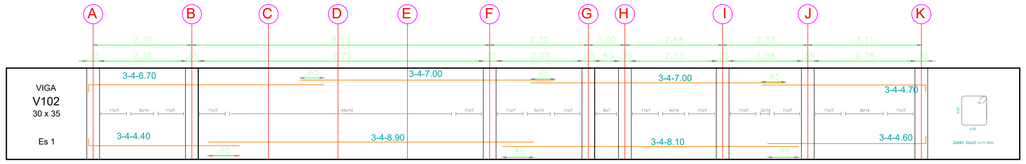


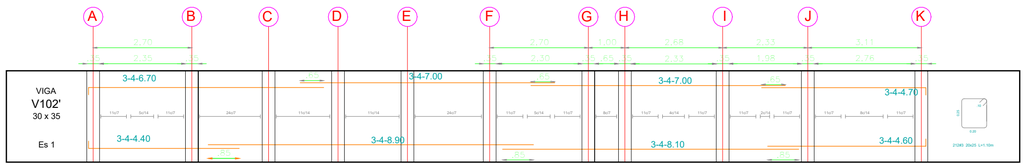


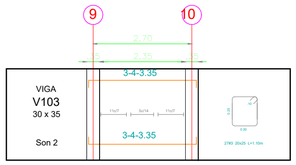


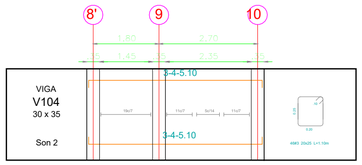


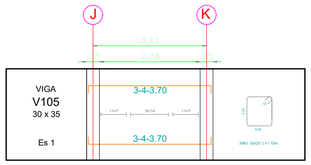

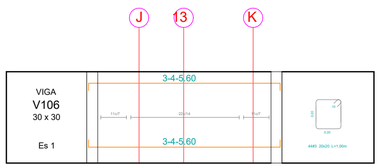


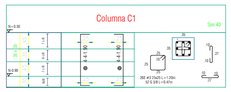

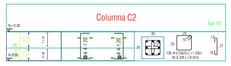


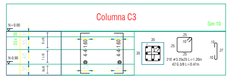



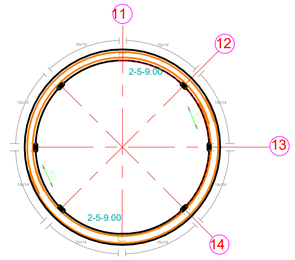

Refuerzo superior

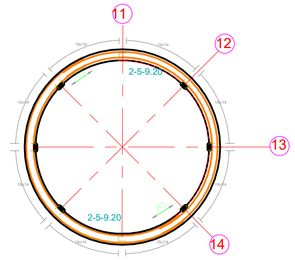

Refuerzo inferior





1 Despieces

1 : 100

CONTENIDO: Despieces

ESCALA 1 : 100

PLANO Nº E007

VERSIÓN V1

ARCHIVO: Project Name

Culturas

PROYECTO:

CENTRO CULTURAL AZICATCH
LA CHORRERA, AMAZONAS

DISEÑO:
GRUPO DE INFRAESTRUCUTRA CULTURAL

MINISTERIO DE LAS CULTURAS, LOS ARTES Y LOS SABERES

COORDINADOR:

JULIANA RAMÍREZ

COLABORADOR:

JUAN DAVID CUELLO BERNAL
Mag. Ingeniería Estructural
Mat. 25202-343770 CND

MODELADOR:

ARQ. SEBASTIÁN LLANO VESGA

CONTRATISTA:

DIRECTOR DE PROYECTO:

NOMBRE
MAT. No

INTERVENTORIA:

DIRECTOR DE INTERVENTORIA:

NOMBRE
MAT. No

MODIFICACIONES:

VERSIÓN	FECHA	MODIFICACIÓN

CONTENIDO: Despieces

ESCALA 1 : 100

PLANO Nº E007 **VERSIÓN** V1

ARCHIVO: Project Name