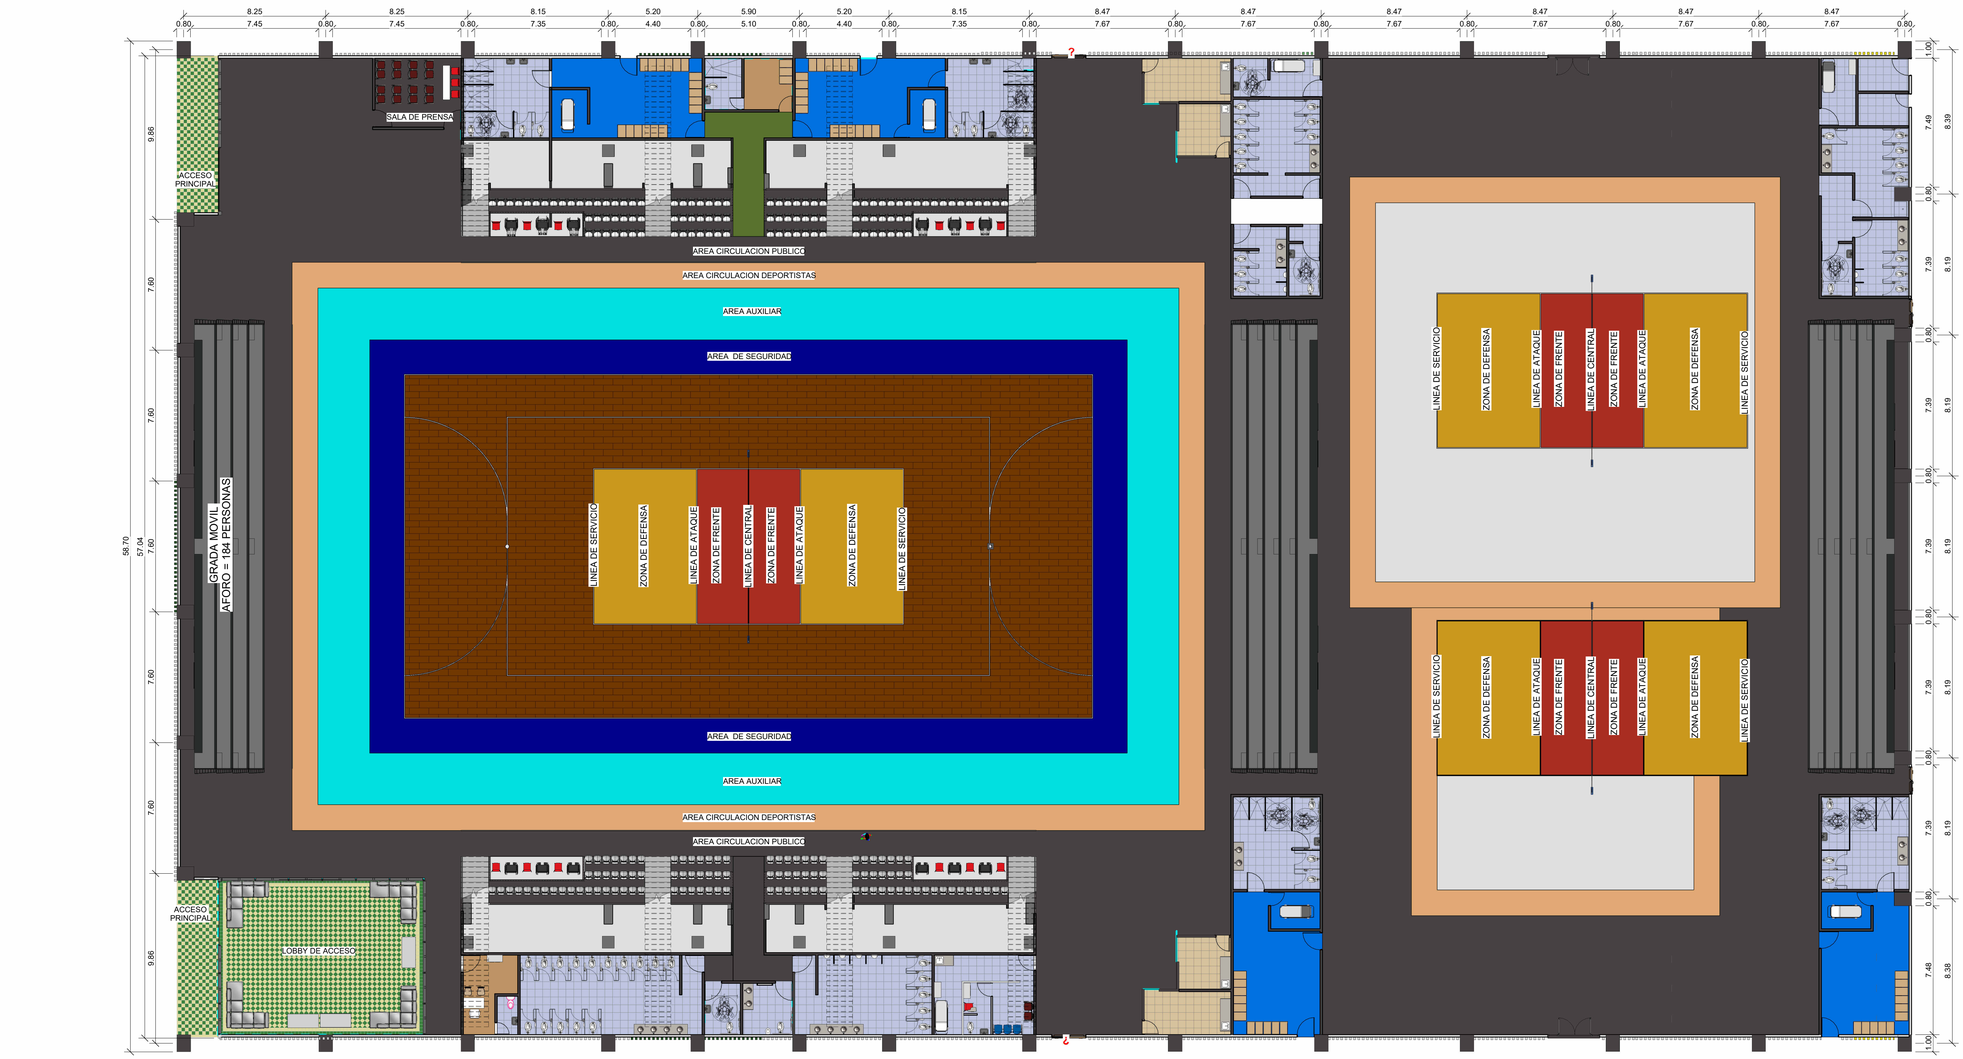


1 / A101 NIVEL DE SUELO DE COMPETENCIA

SERIE: A | TIPO: A-101

MUNICIPIO DE CIENAGA DE ORO DEPARTAMENTO DE CORDOBA

OBJETO:

CONSTRUCCIÓN VILLA OLIMPICA
MUNICIPIO DE CIENAGA DE ORO
DEPARTAMENTO DE CORDOBA

CONVENCIONES:

ANOTACIONES:

- No asuma nada, si tiene dudas, pregunte.

-Cualquier inconsistencia entre los planos debe ser comunicada al Arquitecto diseñador.

-Las imágenes son representativas, pueden presentar variaciones respecto del diseño final. No deben ser utilizadas para la referenciación de información técnica

MODIFICACIONES:

ELABORO:

ING. FERNANDO JOSE ALONSO C.
JVET. 242892514-7.034450

COLABORACION:

REVISION:

ING. DAVID ANTONIO GONZALEZ PUENTE
SEC. DE PLANEACION MUNICIPAL CIENAGA DE ORO- CORDOBA

NOTA LEGAL: Este diseño esta protegido por la ley colombiana de propiedad intelectual. Cualquier modificación y/o uso indebido y/o fuera del consentimiento del diseñador se considera ilegal. Este proyecto se desarrolla para su uso exclusivo en el sitio designado, su uso parcial o total en cualquier otro sitio no autorizado por el diseñador. Las imágenes que aparecen en estos planos son ilustrativas y no representan compromiso para el diseñador o la sociedad constructora. El diseño de elementos estructurales y no estructurales NO son responsabilidad del arquitecto diseñador.

CONTIENE: PLANTA BAJA

ESCALA:	FECHA:
1:150	ABRIL 2025


CODIGO DEL POYECTO:

DIBUJO: ARQ. DANIEL NARVAEZ

SERIE:	TIPO:
A	A-101

N

1 PLANTA SUPERIOR
A102 1 : 150

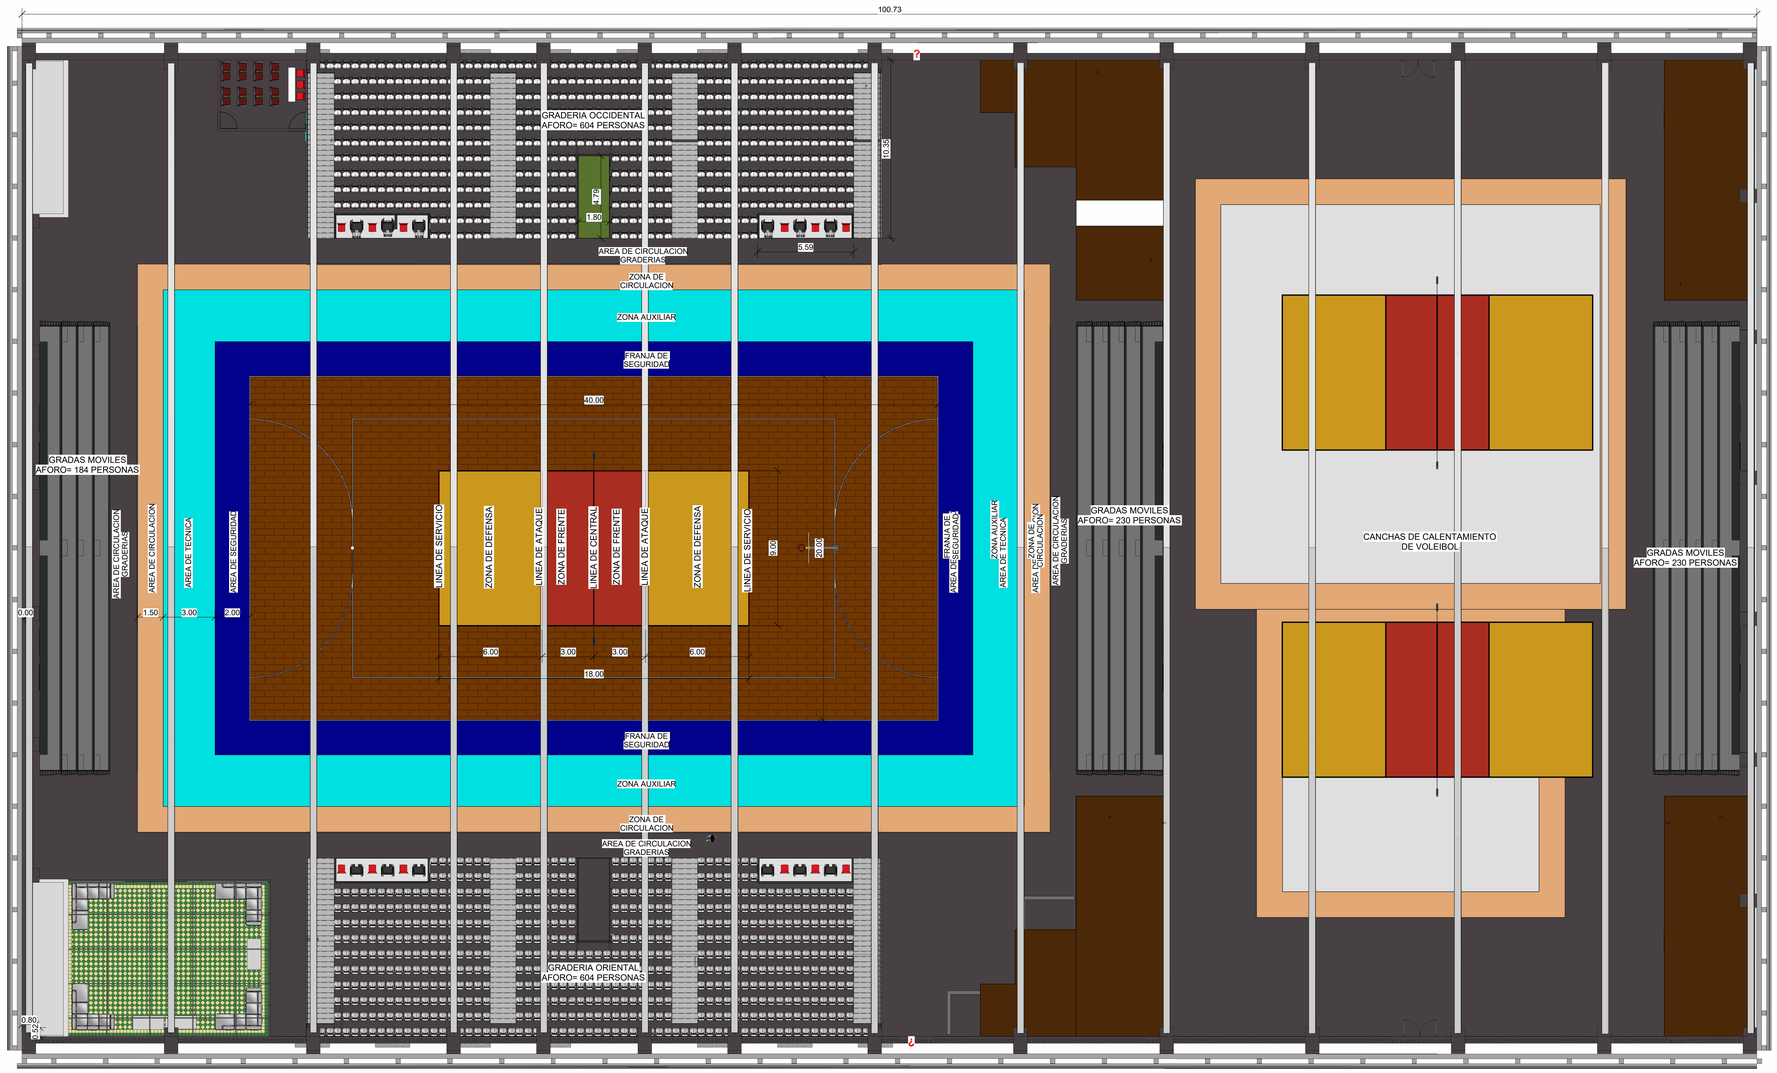

SERIE: A | TIPO: A-102

MUNICIPIO DE CIENAGA DE ORO

DIC. 15 DE 1776

MUNICIPIO DE CIENAGA
DE ORO DEPARTAMENTO
DE CORDOBA

OBJETO:

CONSTRUCCIÓN VILLA OLIMPICA
MUNICIPIO DE CIENAGA DE ORO
DEPARTAMENTO DE CORDOBA

CONVENCIONES:

ANOTACIONES:

- No asuma nada, si tiene dudas, pregunte.

-Cualquier inconsistencia entre los planos debe ser comunicada al Arquitecto diseñador.

-Las imágenes son representativas, pueden presentar variaciones respecto del diseño final. No deben ser utilizadas para la referenciación de información técnica

MODIFICACIONES:

ELABORO:

ARQ. FERNANDO JOSE ALONSO C.
M.P. A42860514-7234007

COLABORACION:

REVISION:

ING. DAVID ANTONIO GONZALEZ PUENTE
SEC. DE PLANEACION MUNICIPAL CIENAGA DE ORO- ZORDOBA

NOTA LEGAL Este diseño está protegido por la ley colombiana de propiedad intelectual. Cualquier modificación y/o uso indebido y/o fuera del consentimiento del diseñador se considera ilegal. Este proyecto se desarrolla para el municipio de Cienaga de Oro Departamento de Cordoba y para cualquier otro lugar se considera ilegal. Las imágenes que se muestran en estos planos son ilustrativas y no representan compromiso para el diseñador o la sociedad constructora. El diseño de elementos estructurales y no estructurales NO son responsabilidad del arquitecto diseñador.

CONTIENE:


PLANTA SUPERIOR


ESCALA:	FECHA:
1:150	ABRIL 2025

CODIGO DEL POYECTO:

DIBUJO:
ARQ. DANIEL NARVAEZ

SERIE:	TIPO:
A	A-102

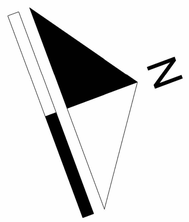

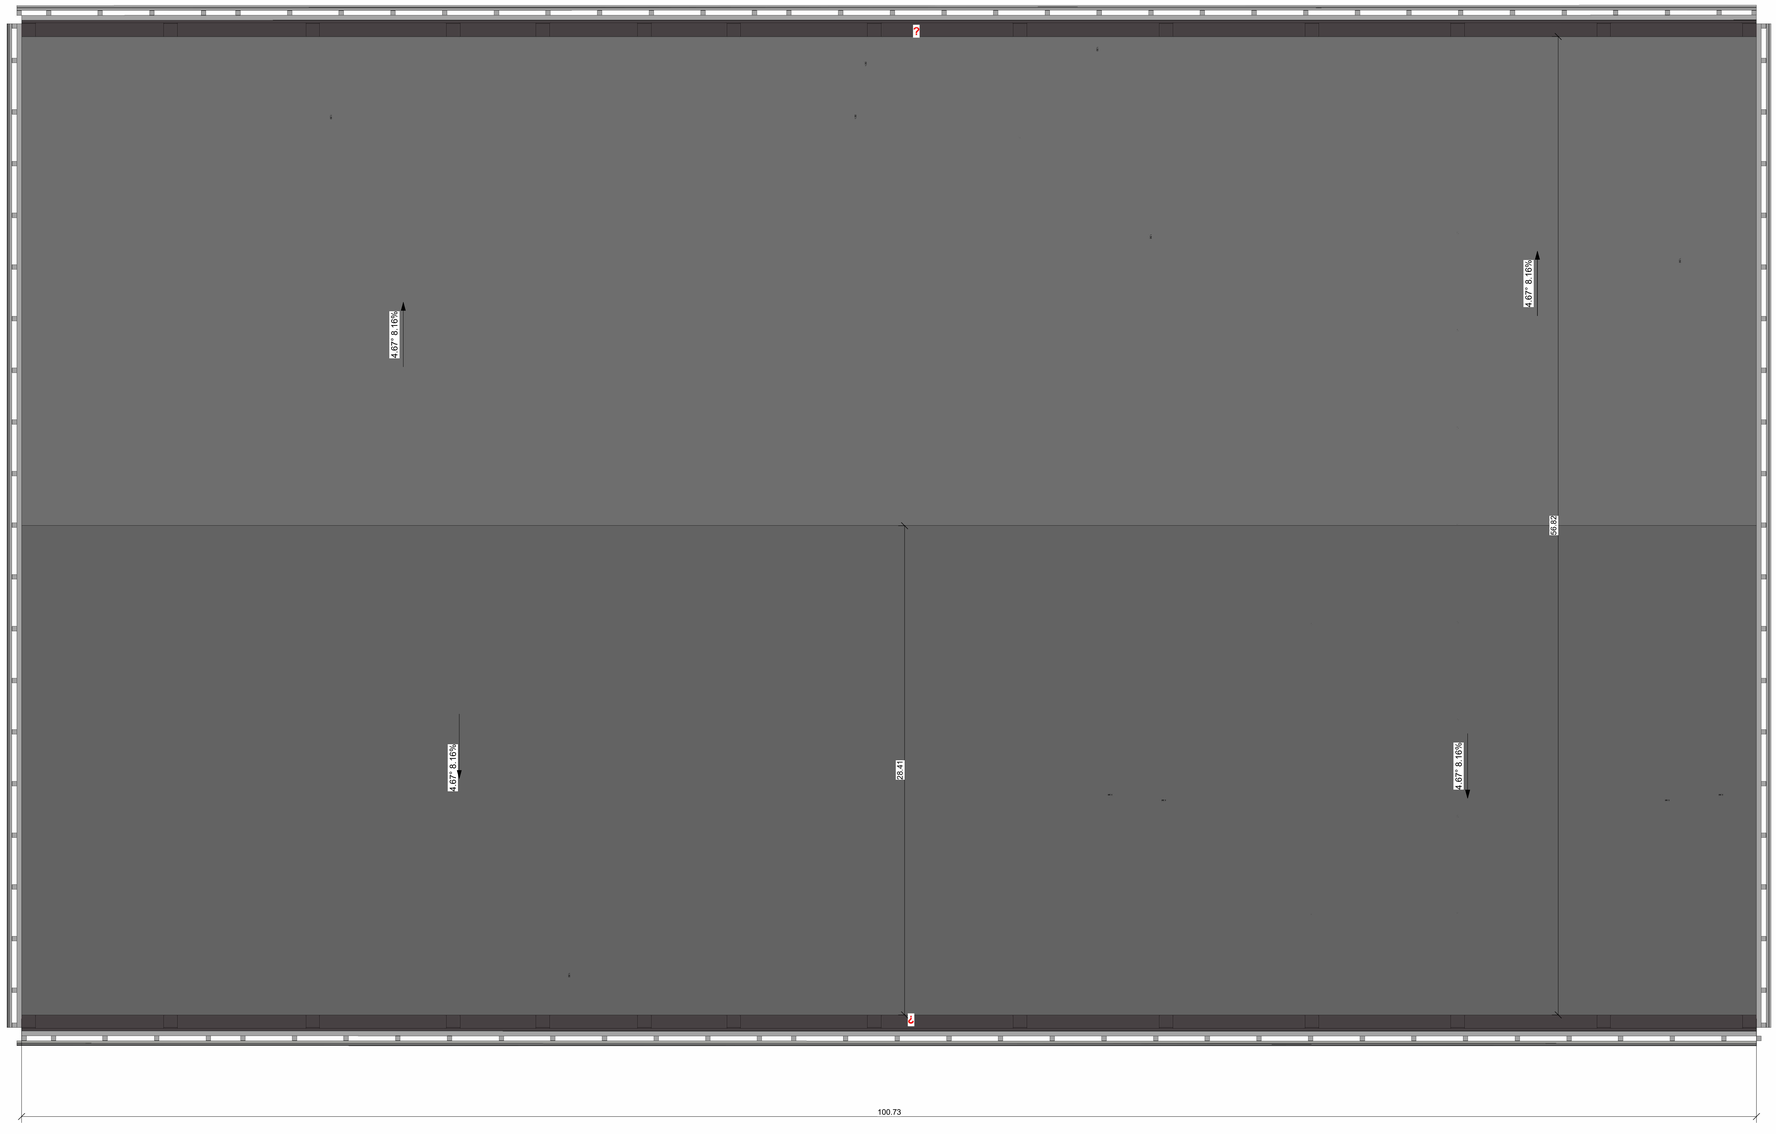

1
A103 PLANTA CUBIERTA
1 : 150

SERIE: A
TIPO: A-103

MUNICIPIO DE CIENAGA DE ORO DEPARTAMENTO DE CORDOBA

OBJETO:

CONSTRUCCIÓN VILLA OLIMPICA
MUNICIPIO DE CIENAGA DE ORO
DEPARTAMENTO DE CORDOBA

CONVENCIONES:

ANOTACIONES:

- No asuma nada, si tiene dudas, pregunte.

-Cualquier inconsistencia entre los planos debe ser comunicada al Arquitecto diseñador.

-Las imágenes son representativas, pueden presentar variaciones respecto del diseño final. No deben ser utilizadas para la referenciación de información técnica

MODIFICACIONES:

ELABORO:
ING. FERNANDO JOSE ALONSO C.
M.P. A4286214-7234007

COLABORACION:

REVISION:
ING. DAVID ANTONIO GONZALEZ PUENTE
SEC. DE PLANEACION MUNICIPAL CIENAGA DE ORO- CORDOBA

NOTA LEGAL: Este diseño está protegido por la ley colombiana de propiedad intelectual. Cualquier modificación y/o uso indebido y/o fuera del consentimiento del diseñador se considera ilegal. Este proyecto se desarrolla para su uso exclusivo en el sitio designado, su uso parcial o total en cualquier otro lugar se considera ilegal. Las imágenes que se muestran en este plano son de carácter ilustrativo y no comprometen al diseñador ni a la sociedad constructora. El diseño de elementos estructurales y no estructurales NO son responsabilidad del arquitecto diseñador.


CONTIENE:
PLANTA SUPERIOR

ESCALA: 1:150
FECHA: ABRIL 2025


CODIGO DEL POYECTO:

DIBUJO: ARQ. DANIEL NARVAEZ

SERIE: A
TIPO: A-103

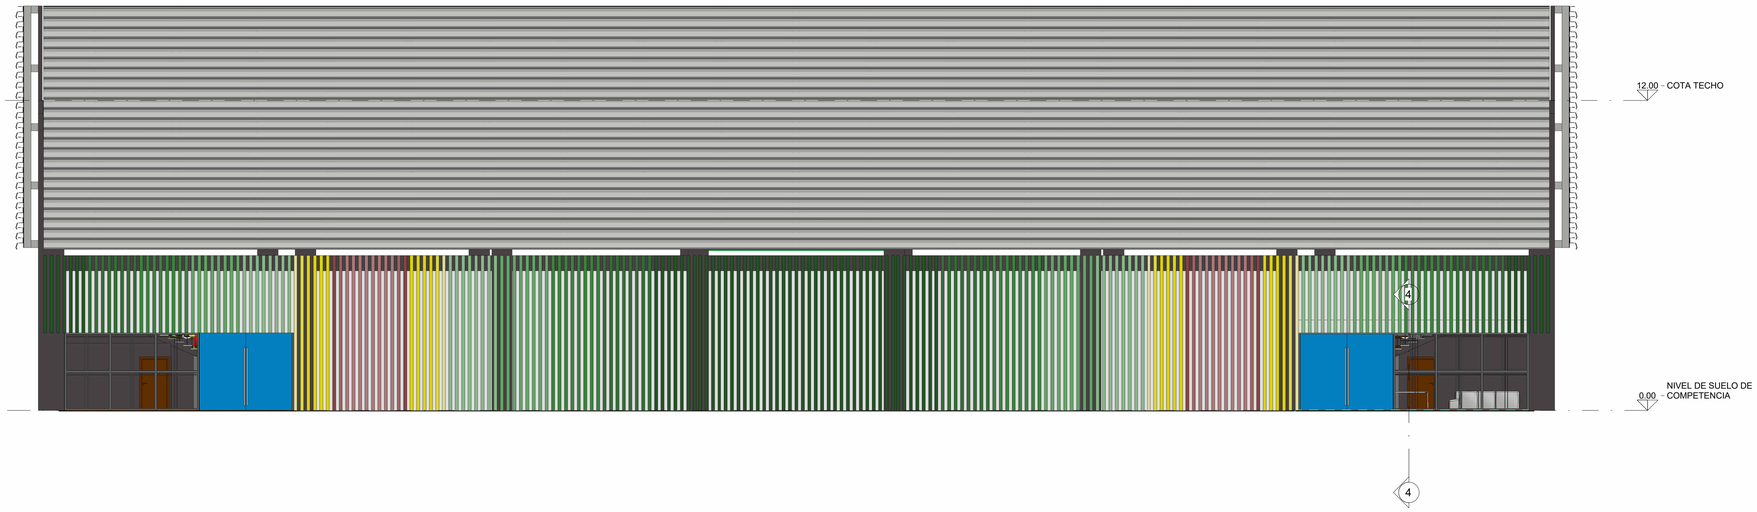

1 FACHADA SUR
A201 1 : 100

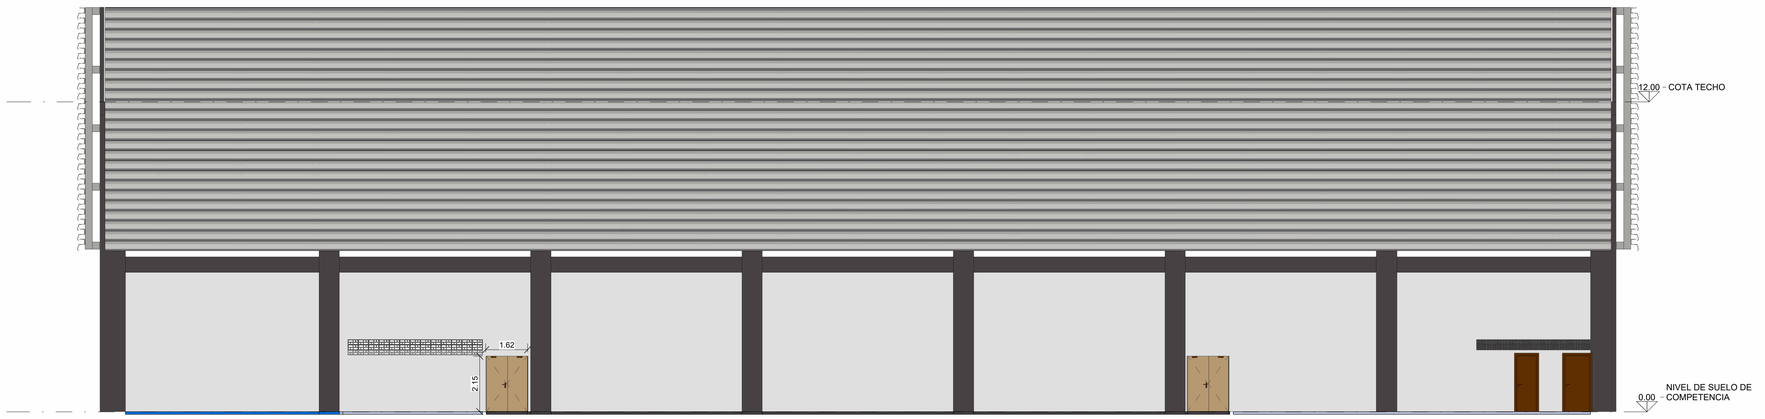

2 FACHADA NORTE
A201 1 : 100

SERIE: A
TIPO: A201

MUNICIPIO DE CIENAGA DE ORO DEPARTAMENTO DE CORDOBA

OBJETO:

CONSTRUCCIÓN VILLA OLIMPICA
MUNICIPIO DE CIENAGA DE ORO
DEPARTAMENTO DE CORDOBA

CONVENCIONES:

ANOTACIONES:

- No asuma nada, si tiene dudas, pregunte.

-Cualquier inconsistencia entre los planos debe ser comunicada al Arquitecto diseñador.

-Las imágenes son representativas, pueden presentar variaciones respecto del diseño final. No deben ser utilizadas para la referenciación de información técnica

MODIFICACIONES:

ELABORO:
ARQ. FERNANDO JOSÉ ALONSO C.
M.P. A4260014-7234007

COLABORACION:

REVISION:
ING. DAVID ANTONIO GONZALEZ PUENTE
SEC. DE PLANEACION MUNICIPAL CIENAGA DE ORO- CORDOBA

NOTA LEGAL: Este diseño está protegido por la ley colombiana de propiedad intelectual. Cualquier modificación y/o uso indebido y/o fuera del consentimiento del diseñador se considera ilegal. Este proyecto se desarrolla bajo la normatividad vigente colombiana, cualquier uso en otro lugar o cualquier otro lugar se considera ilegal. Las imágenes que se muestran en estos planos son ilustrativas y no representan compromiso para el diseñador o la sociedad constructora. El diseño de elementos estructurales y no estructurales NO son responsabilidad del arquitecto diseñador.


CONTIENE:
FACHADAS

ESCALA: 1:100
FECHA: ABRIL 2025


CODIGO DEL POYECTO:

DIBUJO:
ARQ. DANIEL NARVAEZ

SERIE: A
TIPO: A-201

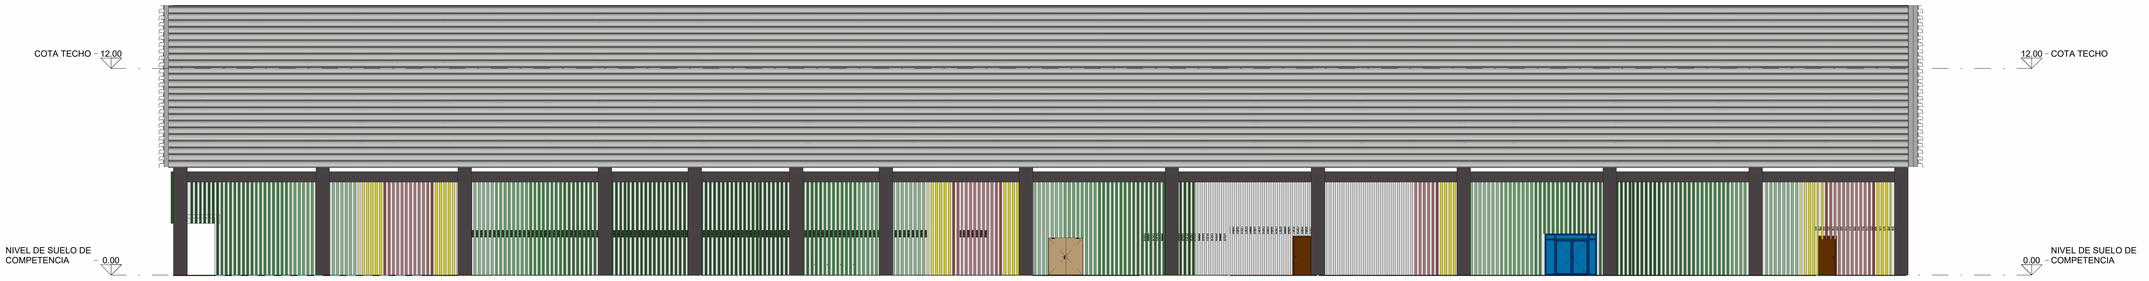

1 A202 FACHADA ORIENTAL
1 : 150

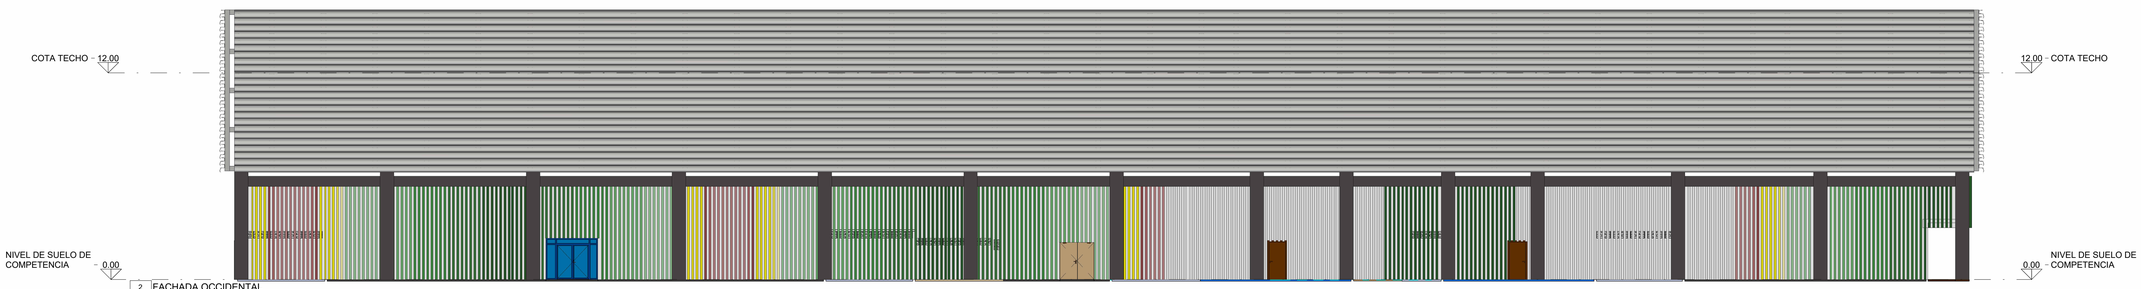

2 A202 FACHADA OCCIDENTAL
1 : 150

SERIE: A
TIPO: A202

MUNICIPIO DE CIENAGA DE ORO DEPARTAMENTO DE CORDOBA

OBJETO:

CONSTRUCCIÓN VILLA OLIMPICA
MUNICIPIO DE CIENAGA DE ORO
DEPARTAMENTO DE CORDOBA

CONVENCIONES:

ANOTACIONES:

- No asuma nada, si tiene dudas, pregunte.

-Cualquier inconsistencia entre los planos debe ser comunicada al Arquitecto diseñador.

-Las imágenes son representativas, pueden presentar variaciones respecto del diseño final. No deben ser utilizadas para la referenciación de información técnica

MODIFICACIONES:

ELABORO:
ING. FERNANDO JOSÉ ALONSO C.
M.P. A4260014-7234007

COLABORACION:

REVISION:
ING. DAVID ANTONIO GONZALEZ PUENTE
SEC. DE PLANEACION MUNICIPAL CIENAGA DE ORO- CORDOBA

NOTA LEGAL: Este diseño está protegido por la ley colombiana de propiedad intelectual. Cualquier modificación y/o uso indebido y/o fuera del consentimiento del diseñador se considera ilegal. Este proyecto se desarrolla bajo la normatividad vigente, cualquier cambio que se realice en cualquier otro lugar se considera ilegal. Las imágenes que se muestran en estos planos son ilustrativas y no representan compromiso para el diseñador o la sociedad constructora. El diseño de elementos estructurales y no estructurales NO son responsabilidad del arquitecto diseñador.

CONTIENE:
FACHADAS

ESCALA: 1:150
FECHA: ABRIL 2025


CODIGO DEL POYECTO:

DIBUJO:
ARQ. DANIEL NARVAEZ


SERIE: A
TIPO: A-202



1 Corte logitudinal
A301 1 : 150

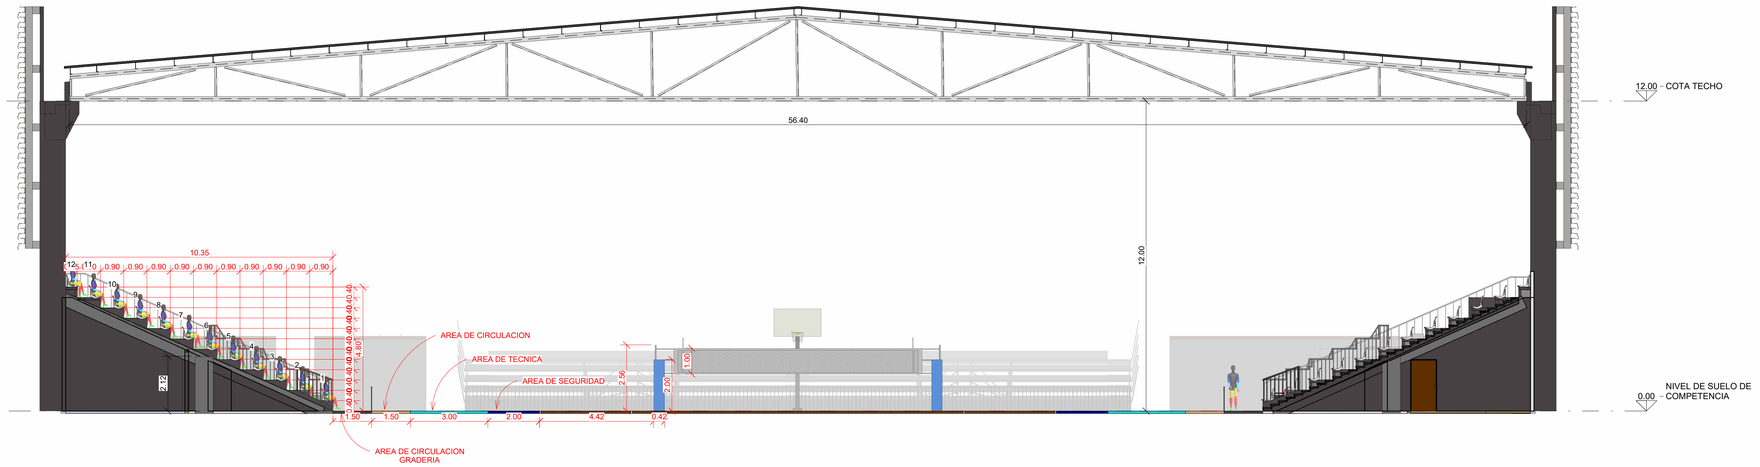

2 CORTE transversal1
A301 1 : 100

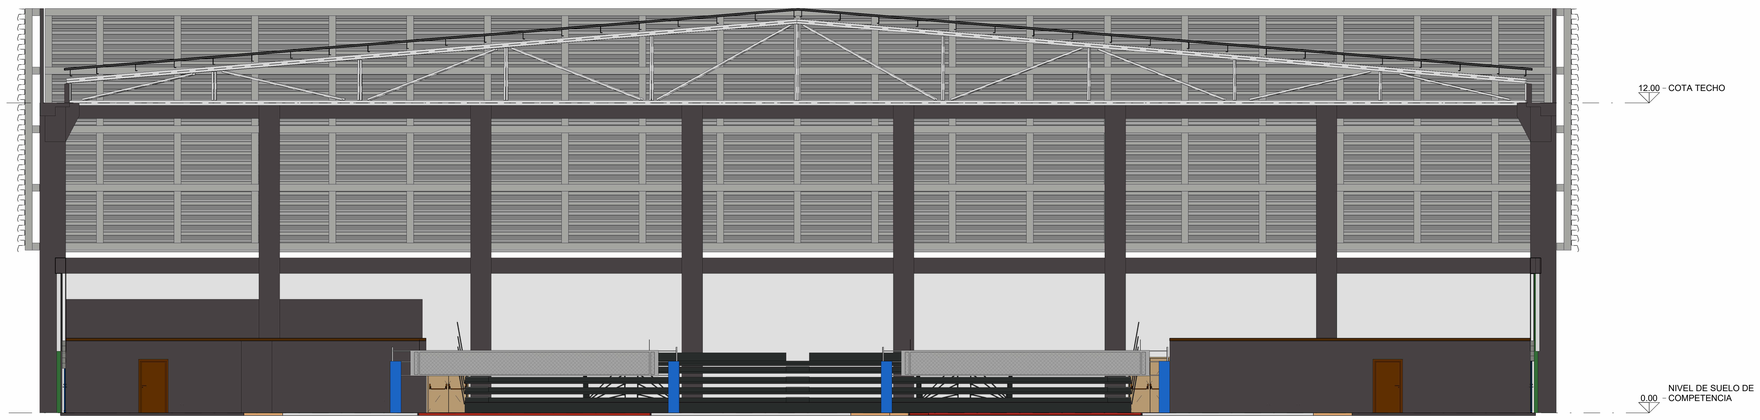

3 Corte Transversal 2
A301 1 : 100

SERIE: A
TIPO: A-301

MUNICIPIO DE CIENAGA DE ORO DEPARTAMENTO DE CORDOBA

OBJETO:

CONSTRUCCIÓN VILLA OLIMPICA
MUNICIPIO DE CIENAGA DE ORO
DEPARTAMENTO DE CORDOBA

CONVENCIONES:

ANOTACIONES:

- No asuma nada, si tiene dudas, pregunte.

-Cualquier inconsistencia entre los planos debe ser comunicada al Arquitecto diseñador.

-Las imágenes son representativas, pueden presentar variaciones respecto del diseño final. No deben ser utilizadas para la referenciación de información técnica

MODIFICACIONES:

ELABORO:
ING. FERNANDO JOSE ALONSO C
M.P. 14286214-7234007

COLABORACION:

REVISION:
ING. DAVID ANTONIO GONZALEZ PUENTE
SEC. DE PLANEACION MUNICIPAL CIENAGA DE ORO- CORDOBA

NOTA LEGAL: Este diseño está protegido por la ley colombiana de propiedad intelectual. Cualquier modificación y/o uso indebido ya fuera del consentimiento del diseñador se considera ilegal. Este proyecto se desarrolla para su uso exclusivo en el sitio designado, su uso parcial o total en cualquier otro lugar se considera ilegal. Las imágenes que se muestran en este documento son ilustrativas y no representan responsabilidad del diseñador o la sociedad constructora. El diseño de elementos estructurales y no estructurales NO son responsabilidad del arquitecto diseñador.

CONTIENE:
FACHADAS

ESCALA: INDICADA
FECHA: ABRIL 2025


CODIGO DEL POYECTO:

DIBUJO:
ARQ. DANIEL NARVAEZ


SERIE: A
TIPO: A-301

N


1:100 3 / A501 5 PLANTA SUPERIOR GRADERIA MODELO

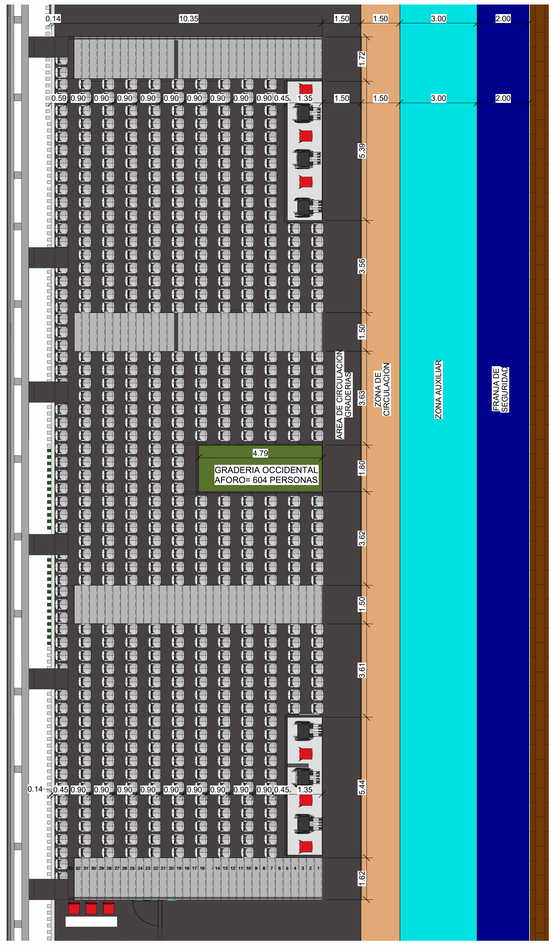


4 / A501 3D GRADAS
GRAFICA

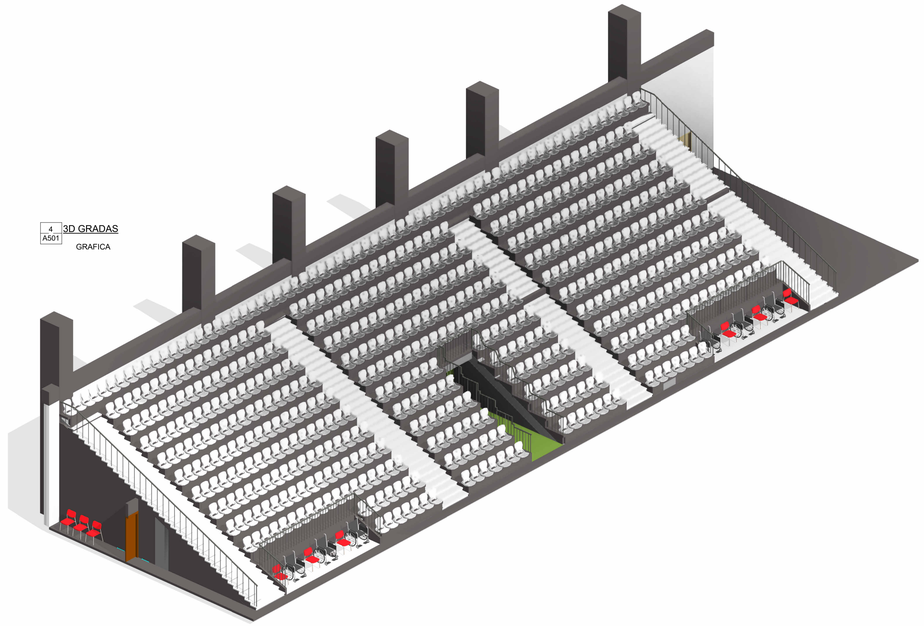

3 / A501 ISOPTICA
1 : 100

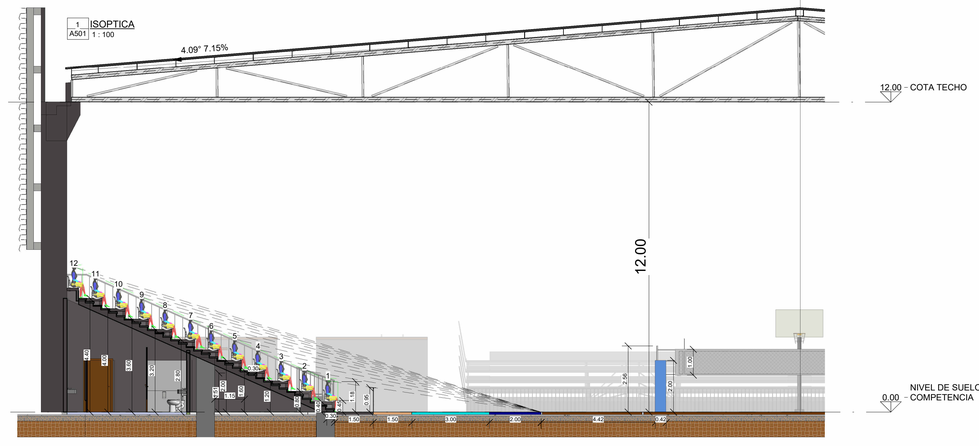

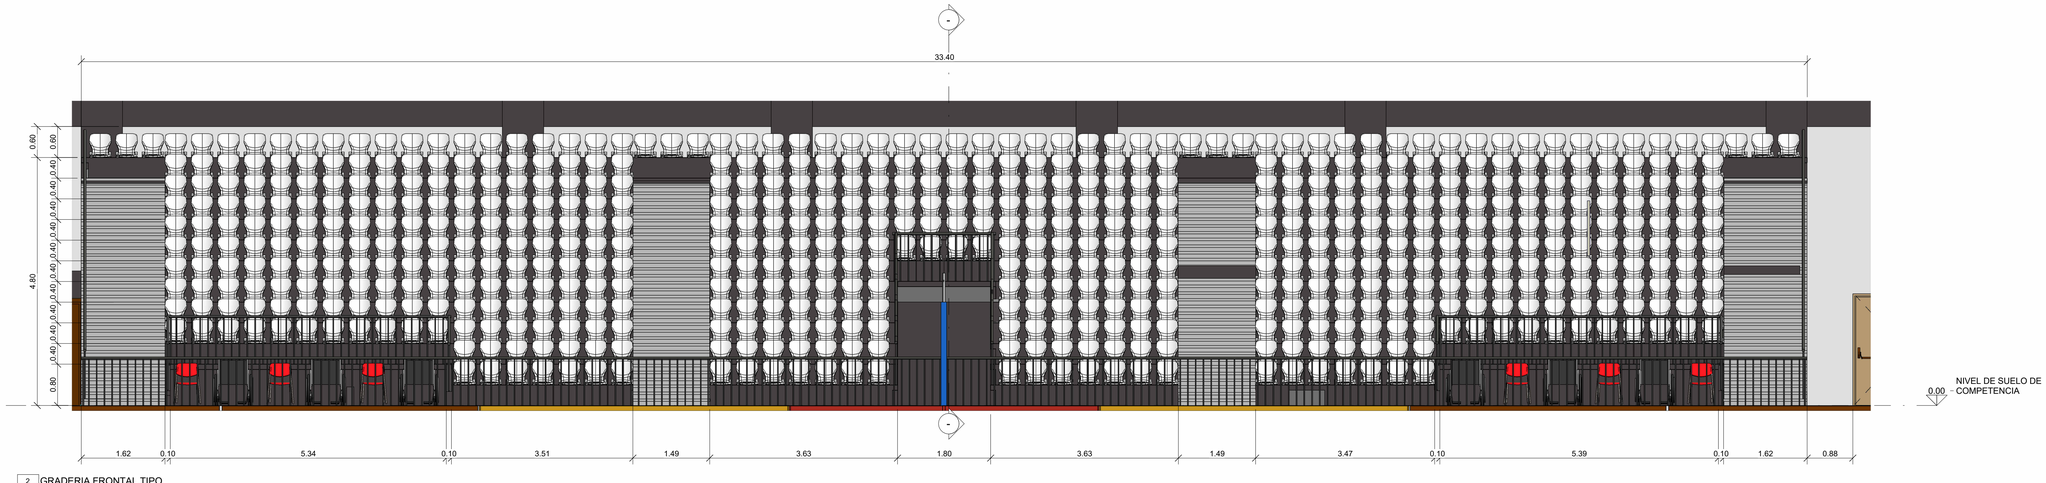

2 / A501 1 : 50 GRADERIA FRONTAL TIPO

SERIE: A | TIPO: A-501

MUNICIPIO DE CIENAGA DE ORO DEPARTAMENTO DE CORDOBA

OBJETO:

CONSTRUCCIÓN VILLA OLIMPICA
MUNICIPIO DE CIENAGA DE ORO
DEPARTAMENTO DE CORDOBA

CONVENCIONES:

ANOTACIONES:

- No asuma nada, si tiene dudas, pregunte.

-Cualquier inconsistencia entre los planos debe ser comunicada al Arquitecto diseñador.

-Las imágenes son representativas, pueden presentar variaciones respecto del diseño final. No deben ser utilizadas para la referenciación de información técnica

MODIFICACIONES:

ELABORO:
ING. FERNANDO JOSE ALONSO C
M.P. 14280214-72344007

COLABORACION:

REVISION:
ING. DAVID ANTONIO GONZALEZ PUENTE
SEC. DE PLANEACION MUNICIPAL CIENAGA DE ORO- CORDOBA

NOTA LEGAL: Este diseño está protegido por la ley colombiana de propiedad intelectual. Cualquier modificación y/o uso indebido y/o fuera del consentimiento del diseñador se considera ilegal. Este proyecto se desarrolla para su uso exclusivo en el sitio designado, su uso parcial o total en cualquier otro lugar se considera ilegal. Las imágenes que se muestran en este documento son ilustrativas y no representan exactamente lo que diseñador o la sociedad constructora. El diseño de elementos estructurales y no estructurales NO son responsabilidad del arquitecto diseñador.

CONTIENE:
GRADERIAS

ESCALA: INDICADA | FECHA: ABRIL 2025


CODIGO DEL POYECTO:

DIBUJO:
ARQ. DANIEL NARVAEZ


SERIE: A | TIPO: A-501

N

1 A502 1 ENTRADA PRINCIPAL OCCIDENTAL 1:100

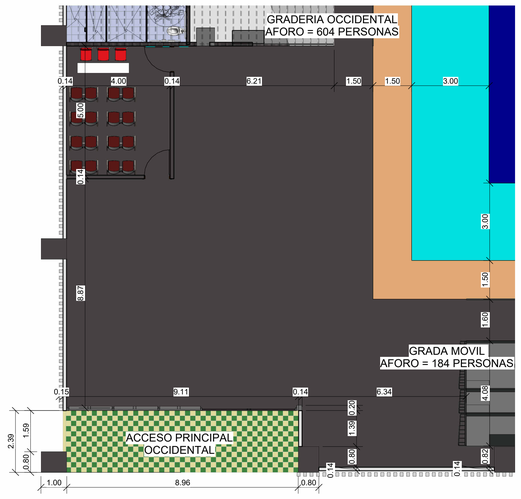

2 A502 2 ENTRADA PRINCIPAL ORIENTAL 1:100

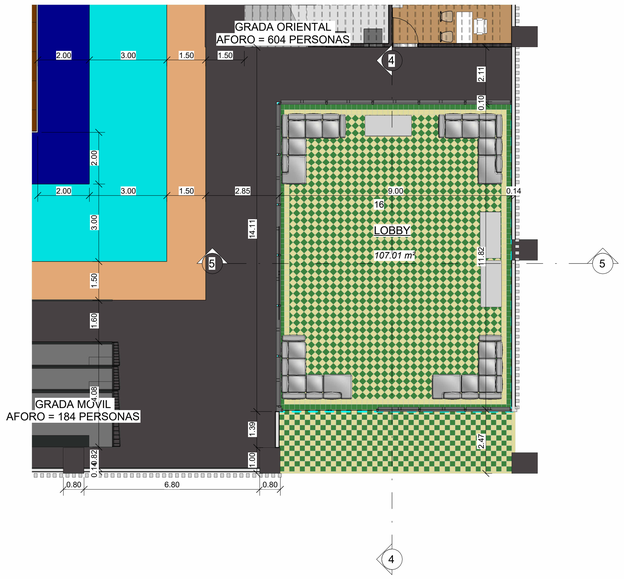


5 A502 LOBBY TRANSVERSAL 1 : 50



4 A502 LOBBY CORTE LONGITUDINAL 1:50

3 A502 LOBBY GRAFICA

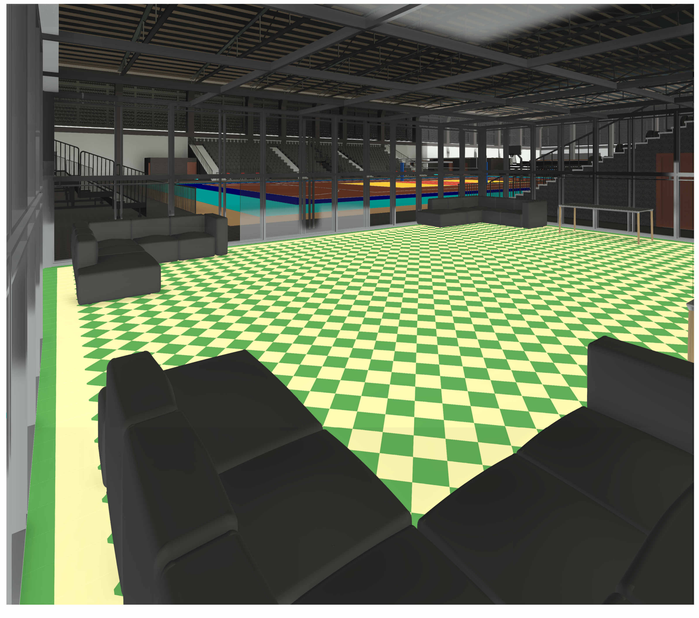

SERIE: A | TIPO: A-502

MUNICIPIO DE CIENAGA DE ORO DEPARTAMENTO DE CORDOBA

OBJETO:

CONSTRUCCIÓN VILLA OLIMPICA
MUNICIPIO DE CIENAGA DE ORO
DEPARTAMENTO DE CORDOBA

CONVENCIONES:

ANOTACIONES:

- No asuma nada, si tiene dudas, pregunte.

-Cualquier inconsistencia entre los planos debe ser comunicada al Arquitecto diseñador.

-Las imágenes son representativas, pueden presentar variaciones respecto del diseño final. No deben ser utilizadas para la referenciación de información técnica

MODIFICACIONES:

ELABORO:
ING. FERNANDO JOSE ALONSO C
M.P. 14286214-72344007

COLABORACION:

REVISION:
ING. DAVID ANTONIO GONZALEZ PUENTE
SEC. DE PLANEACION MUNICIPAL CIENAGA DE ORO- CORDOBA

NOTA LEGAL: Este diseño está protegido por la ley colombiana de propiedad intelectual. Cualquier modificación y/o uso indebido y/o fuera del consentimiento del diseñador se considera ilegal. Este proyecto se desarrolla para su uso exclusivo en el sitio designado, su uso parcial o total en cualquier otro lugar se considera ilegal. Las imágenes que se muestran en este plano son ilustrativas y no comprometen responsabilidad del diseñador o la sociedad constructora. El diseño de elementos estructurales y no estructurales NO son responsabilidad del arquitecto diseñador.

CONTIENE:
ACCESOS PRINCIPALES
Y LOBBY


ESCALA: INDICADA | FECHA: ABRIL 2025

CODIGO DEL POYECTO:


DIBUJO: ARQ. DANIEL NARVAEZ

SERIE: A | TIPO: A-502


SALIDA DE EMERGENCIA
LOCAL COMERCIAL 4
LOCAL COMERCIAL 3
CAMERINO LOCAL
BAÑO CAMERINO LOCAL
ACCESO EXCLUSIVO DEPORTISTA
11.85
1.50
3.00
2.00
1.50
1.50
1.50

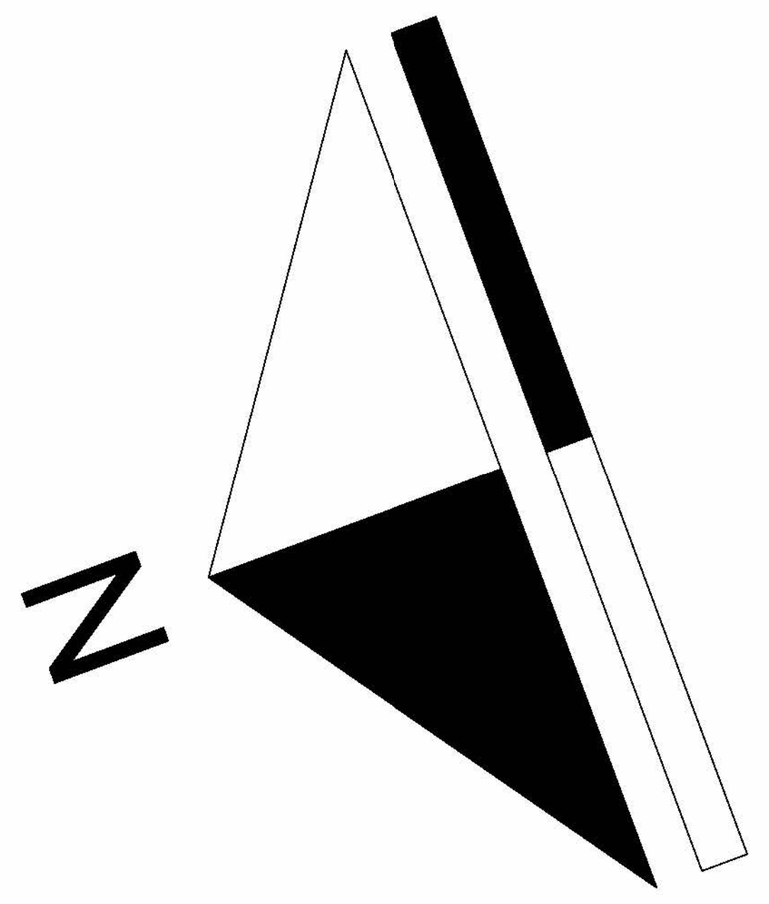

1 A504 3 PLANTA INTERIOR GRADA OCCIDENTAL

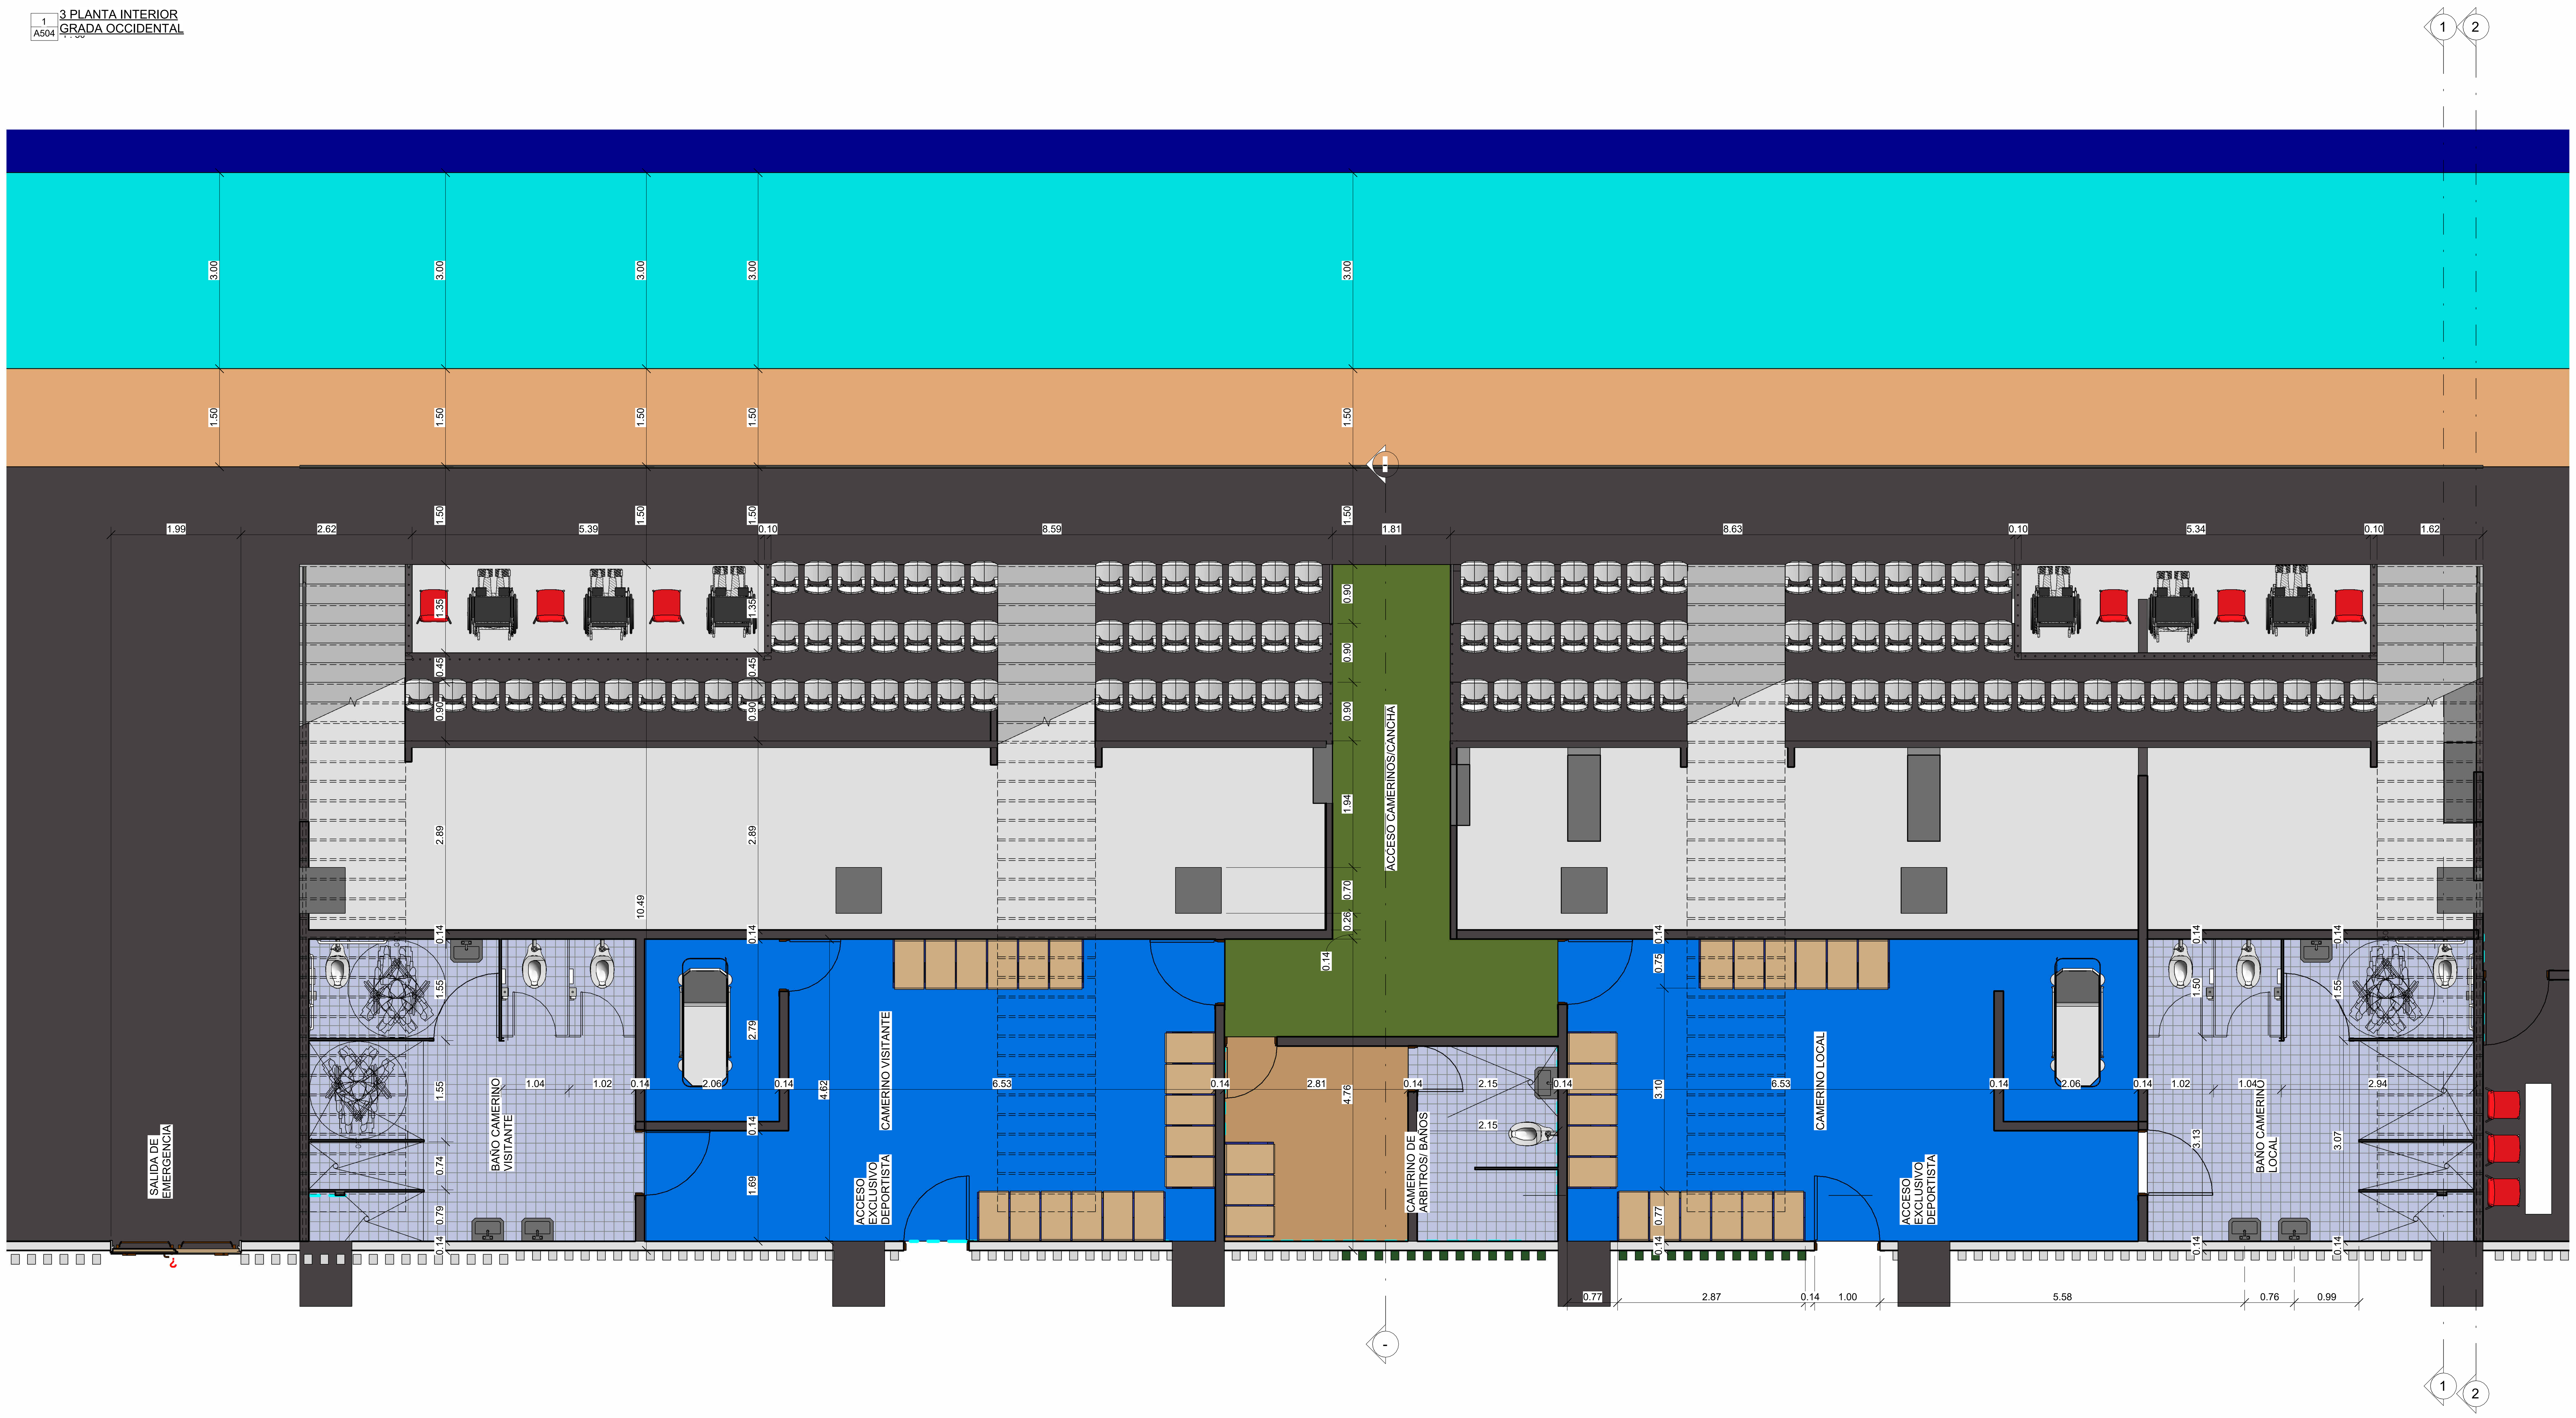

MUNICIPIO DE CIENAGA DE ORO DEPARTAMENTO DE CORDOBA

OBJETO:

CONSTRUCCIÓN VILLA OLIMPICA MUNICIPIO DE CIENAGA DE ORO DEPARTAMENTO DE CORDOBA

CONVENCIONES:

ANOTACIONES:

- No asuma nada, si tiene dudas, pregunte.

-Cualquier inconsistencia entre los planos debe ser comunicada al Arquitecto diseñador.

-Las imágenes son representativas, pueden presentar variaciones respecto del diseño final. No deben ser utilizadas para la referenciación de información técnica

MODIFICACIONES:

ELABORO:

ARQ. FERNANDO JOSÉ ALONSO C.
M.P. A42882014-72344007

COLABORACION:

REVISION:

ING. DAVID ANTONIO GONZALEZ PUENTE
SEC. DE PLANEACION MUNICIPAL CIENAGA DE ORO- CORDOBA

NOTA LEGAL: Este diseño está protegido por la ley colombiana de propiedad intelectual. Cualquier modificación y/o uso indebido y/o fuera del consentimiento del diseñador se considera ilegal. Este proyecto se desarrolla para su uso exclusivo en el sitio designado, su uso parcial o total en cualquier otro lugar se considera ilegal. Las imágenes que se muestran en estos planos son ilustrativas y no epresentan compromiso para el diseñador o la sociedad constructora. El diseño de elementos estructurales y no estructurales NO son responsabilidad del arquitecto diseñador.

CONTIENE:

ABAJO DE GRADERIAS

ESCALA: 1:50

FECHA: ABRIL 2025

CODIGO DEL POYECTO:

DIBUJO: ARQ. DANIEL NARVAEZ

SERIE: A

TIPO: A-504

N

1
A505
4 PLANTA INTERIOR GRADA ORIENTAL
1 : 50



SERIE: A | TIPO: A-505

MUNICIPIO DE CIENAGA DE ORO DEPARTAMENTO DE CORDOBA

OBJETO:

CONSTRUCCIÓN VILLA OLIMPICA
MUNICIPIO DE CIENAGA DE ORO
DEPARTAMENTO DE CORDOBA

CONVENCIONES:

ANOTACIONES:

- No asuma nada, si tiene dudas, pregunte.

-Cualquier inconsistencia entre los planos debe ser comunicada al Arquitecto diseñador.

-Las imágenes son representativas, pueden presentar variaciones respecto del diseño final. No deben ser utilizadas para la referenciación de información técnica

MODIFICACIONES:

ELABORO:
ING. FERNANDO JOSE ALONSO C
M.P. 6408503174-7284557

COLABORACION:

REVISION:
ING. DAVID ANTONIO GONZALEZ PUENTE
SEC. DE PLANEACION MUNICIPAL CIENAGA DE ORO- CORDOBA

NOTA LEGAL: Este diseño está protegido por la ley colombiana de propiedad intelectual. Cualquier modificación y/o uso indebido y/o fuera del consentimiento del diseñador se considera ilegal. Este proyecto se desarrolla para su uso exclusivo en el sitio designado, su uso parcial o total en cualquier otro lugar es responsabilidad del usuario. Las cantidades dadas en estos planos son cualitativas y no representan compromiso para el diseñador o la sociedad constructora. El diseño de elementos estructurales y no estructurales NO son responsabilidad del arquitecto diseñador.

CONTIENE:


ABAJO DE GRADERIAS


ESCALA:	FECHA:
1:50	ABRIL 2025

CODIGO DEL POYECTO:

DIBUJO: ARQ. DANIEL NARVAEZ

SERIE:	TIPO:
A	A-505

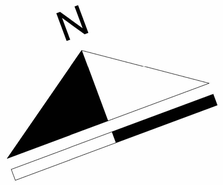

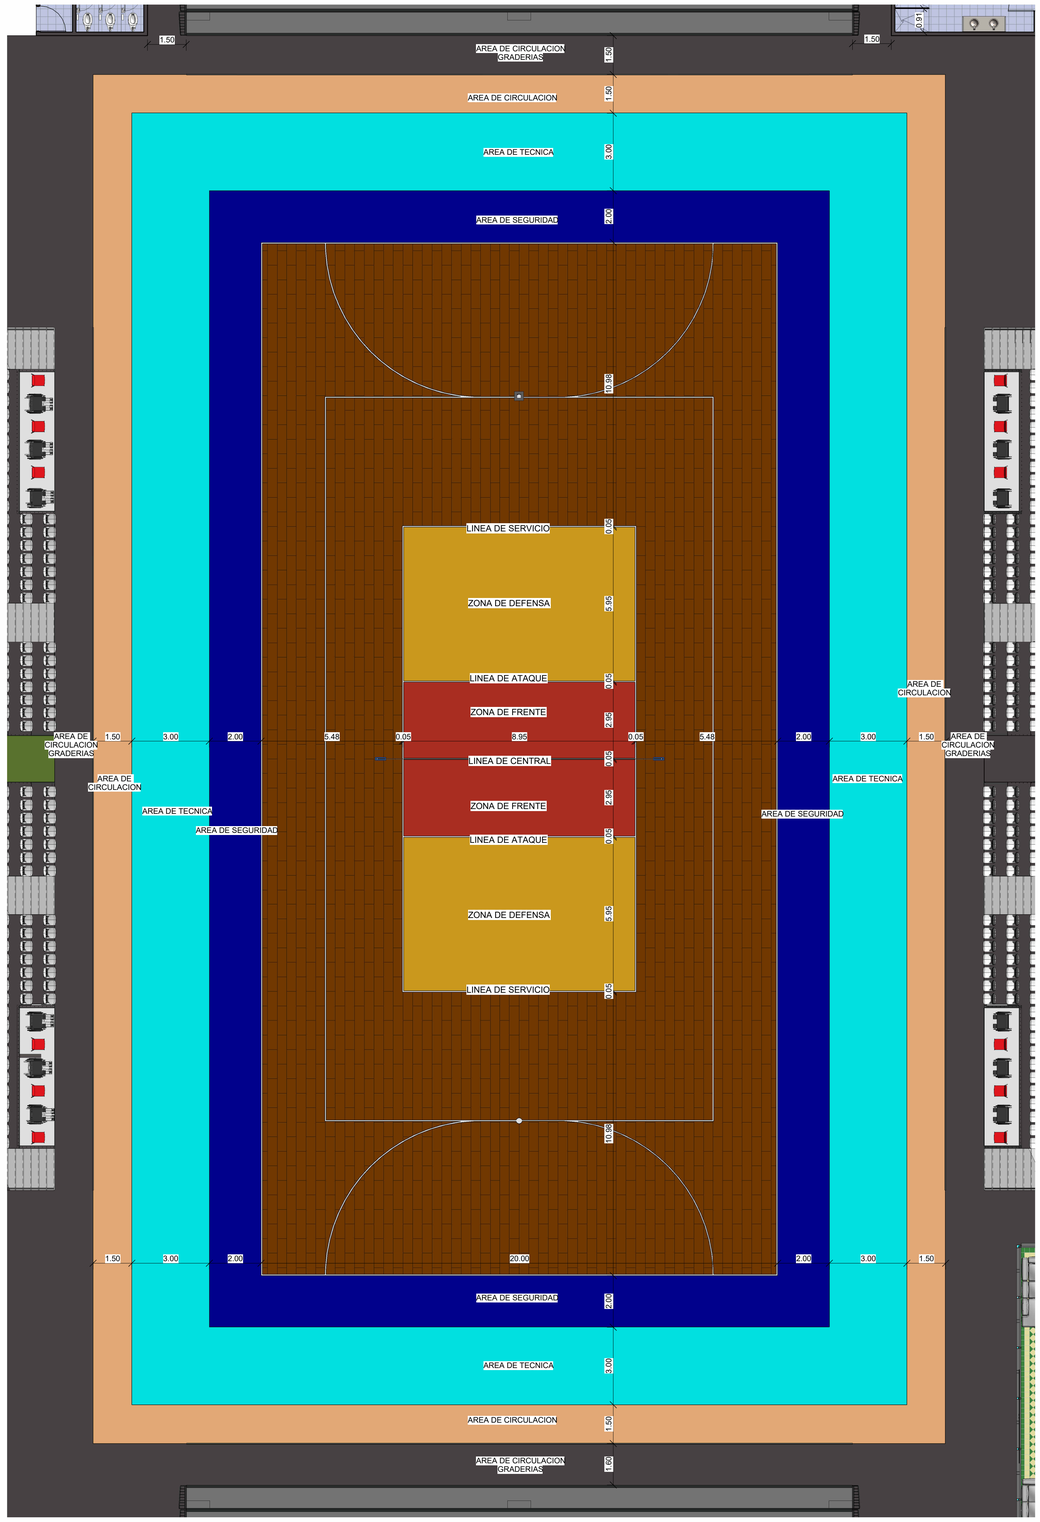

1 A506 0 CANCHA MULTIPROPOSITO
ESC: 1:100

SERIE: A | TIPO: A-506

MUNICIPIO DE CIENAGA DE ORO DEPARTAMENTO DE CORDOBA

OBJETO:

CONSTRUCCIÓN VILLA OLIMPICA MUNICIPIO DE CIENAGA DE ORO DEPARTAMENTO DE CORDOBA

CONVENCIONES:

ANOTACIONES:

- No asuma nada, si tiene dudas, pregunte.

-Cualquier inconsistencia entre los planos debe ser comunicada al Arquitecto diseñador.

-Las imágenes son representativas, pueden presentar variaciones respecto del diseño final. No deben ser utilizadas para la referenciación de información técnica

MODIFICACIONES:

ELABORO:

ARQ. FERNANDO JOSE ALVAREZ C
M.P. A4286314-7234607

COLABORACION:

REVISION:

ING. DAVID ANTONIO GONZALEZ PUENTE
SEC. DE PLANEACION MUNICIPAL CIENAGA DE ORO- CORDOBA

NOTA LEGAL: Este diseño está protegido por la ley colombiana de propiedad intelectual. Cualquier modificación y/o uso indebido y/o fuera del contexto establecido sin autorización del autor, será sancionado. Se permite para su uso exclusivo en el sitio designado, su uso parcial o total en cualquier otro lugar se considera ilegal. Las imágenes que se muestran en estos planos son ilustrativas y no representan compromiso para el diseñador o la sociedad constructora. El diseño de elementos estructurales y no estructurales NO son responsabilidad del arquitecto diseñador.

CONTIENE:

CANCHA MULTI PROPOSITO


ESCALA: 1:100


FECHA: ABRIL 2025

CODIGO DEL POYECTO:

DIBUJO: ARQ. DANIEL NARVAEZ

SERIE: A | TIPO: A-506

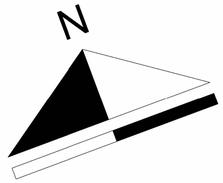

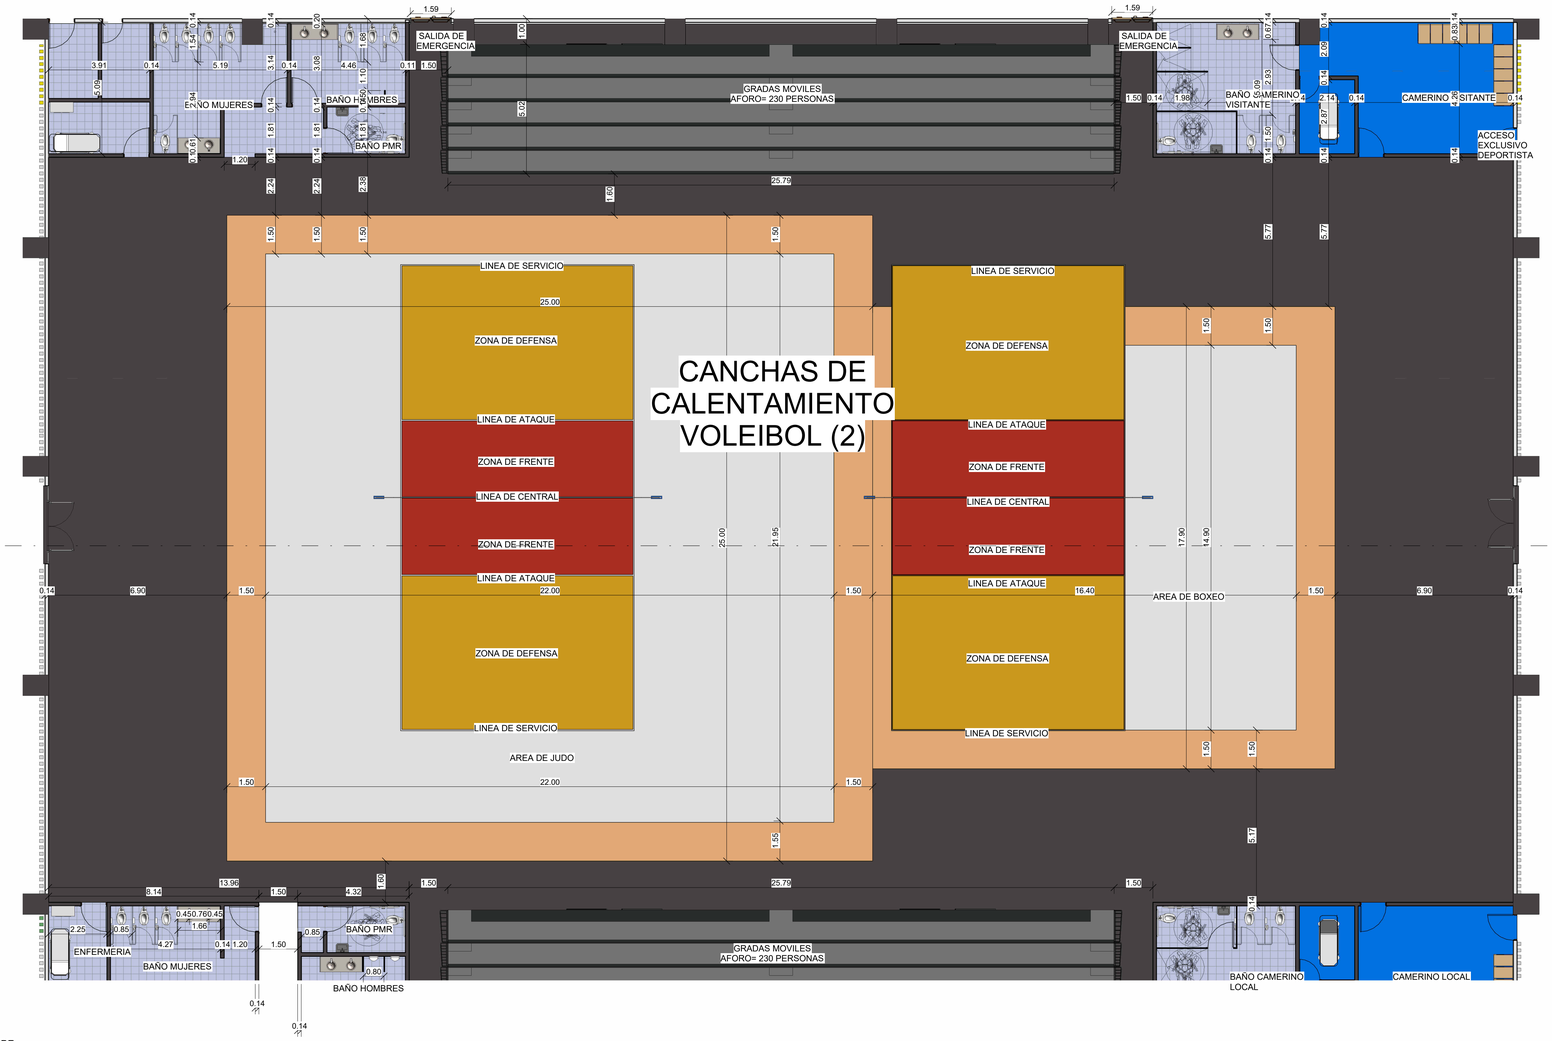

1 / A507 00 CACNCHAS DE CALENTAMIENTO
1:100

SERIE: A | TIPO: A-507

MUNICIPIO DE CIENAGA DE ORO DEPARTAMENTO DE CORDOBA

OBJETO:

CONSTRUCCIÓN VILLA OLIMPICA
MUNICIPIO DE CIENAGA DE ORO
DEPARTAMENTO DE CORDOBA

CONVENCIONES:

ANOTACIONES:

- No asuma nada, si tiene dudas, pregunte.

-Cualquier inconsistencia entre los planos debe ser comunicada al Arquitecto diseñador.

-Las imágenes son representativas, pueden presentar variaciones respecto del diseño final. No deben ser utilizadas para la referenciación de información técnica

MODIFICACIONES:

ELABORO:

ARQ. FERNANDO JOSE ALONSO C
M.P. A4286014-7234007

COLABORACION:

REVISION:

ING. DAVID ANTONIO GONZALEZ PUENTE
SEC. DE PLANEACION MUNICIPAL CIENAGA DE ORO- CORDOBA

NOTA LEGAL: Este diseño está protegido por la ley colombiana de propiedad intelectual. Cualquier modificación y/o uso indebido y/o fuera del contexto para el cual fue diseñado, sin la autorización del autor, será sancionada para su uso exclusivo en el sitio designado, su uso parcial o total en cualquier otro lugar se considera ilegal. Las imágenes que se muestran en estos planos son ilustrativas y no representan compromiso para el diseñador o la sociedad constructora. El diseño de elementos estructurales y no estructurales NO son responsabilidad del arquitecto diseñador

CONTIENE:

ABAJO DE GRADERIAS

ESCALA: 1:100

FECHA: ABRIL 2025


CODIGO DEL POYECTO:

DIBUJO: ARQ. DANIEL NARVAEZ


SERIE: A

TIPO: A-507

A-900
TIPO:
A
SERIE:

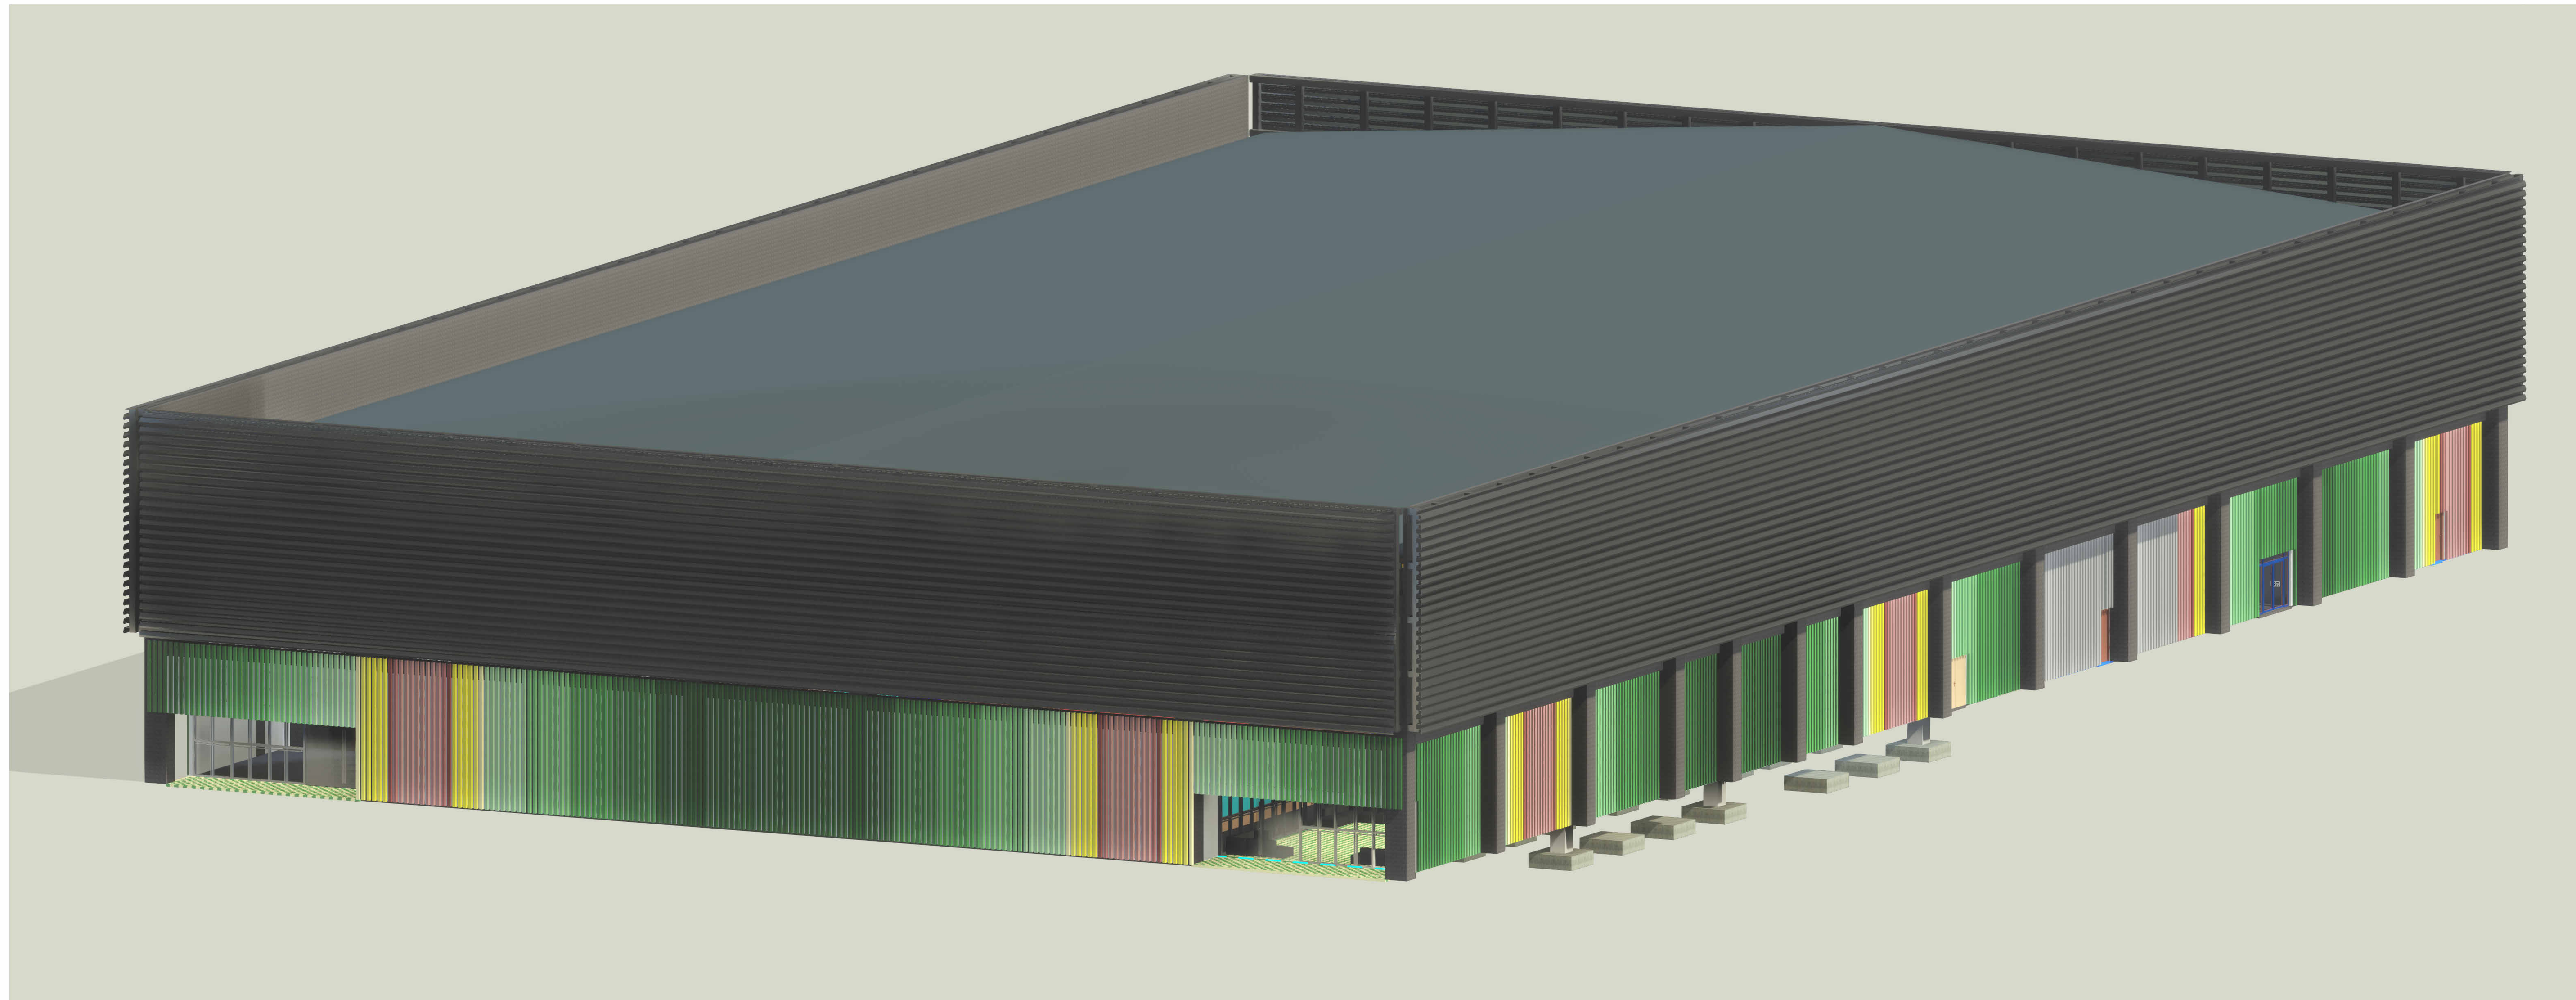

2 A900 {3D}

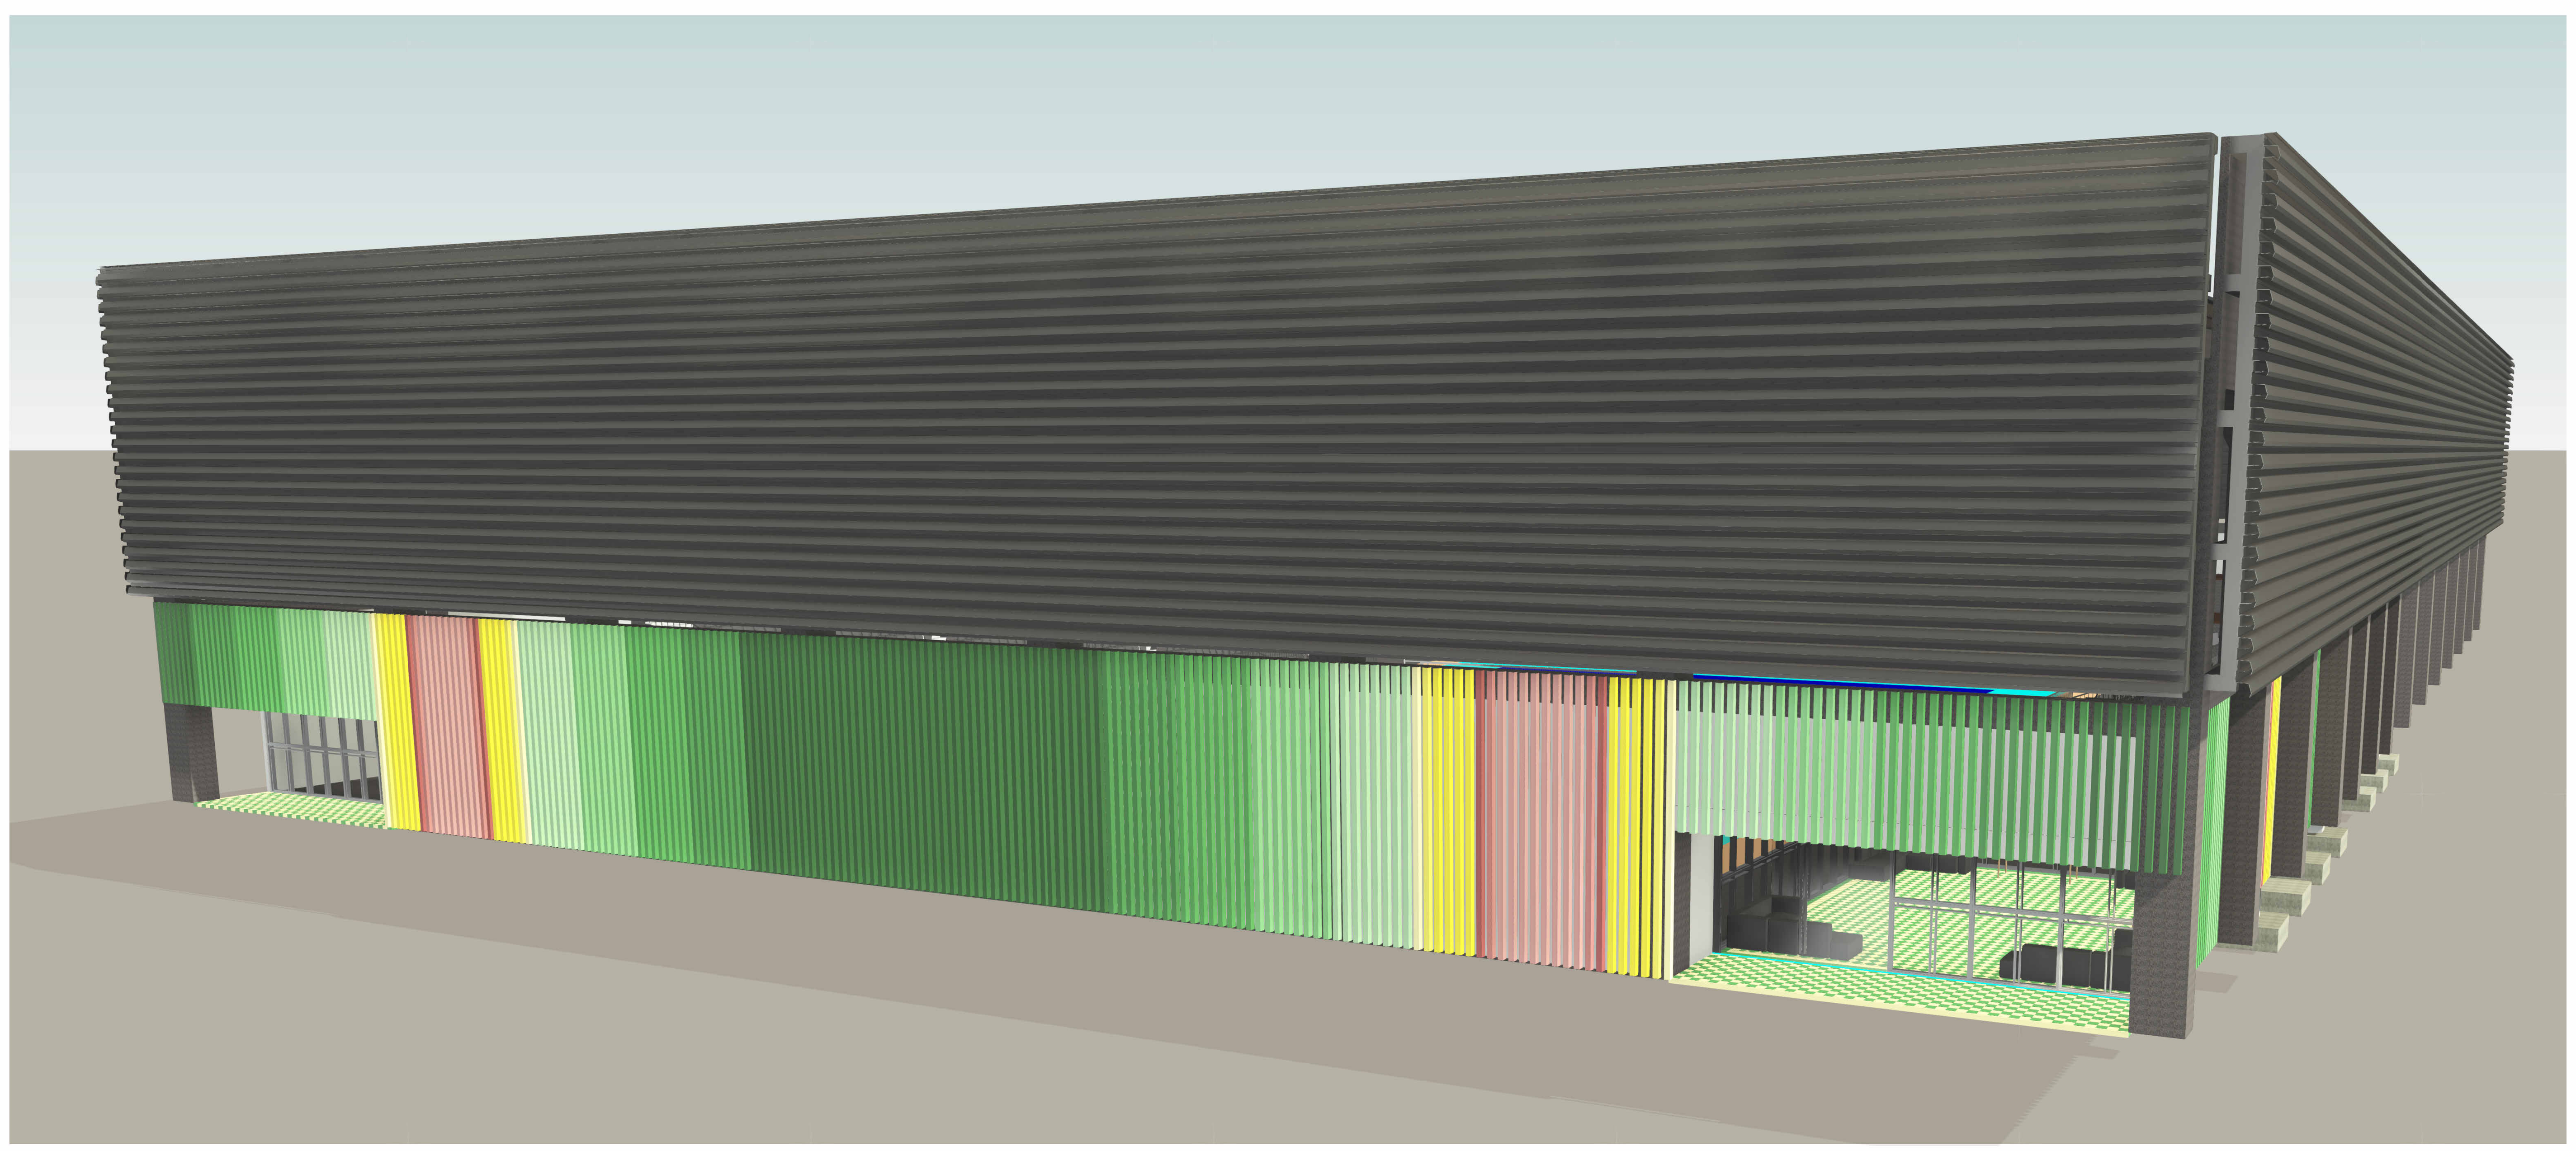

1 A900 3D PERSPECTIVA

MUNICIPIO DE CIENAGA DE ORO DEPARTAMENTO DE CORDOBA

OBJETO:

CONSTRUCCIÓN VILLA OLIMPICA
MUNICIPIO DE CIENAGA DE ORO
DEPARTAMENTO DE CORDOBA

CONVENCIONES:

ANOTACIONES:

- No asuma nada, si tiene dudas, pregunte.

-Cualquier inconsistencia entre los planos debe ser comunicada al Arquitecto diseñador.

-Las imágenes son representativas, pueden presentar variaciones respecto del diseño final. No deben ser utilizadas para la referenciación de información técnica

MODIFICACIONES:

ELABORO:

ARQ. FERNANDO JOSÉ ALONSO C.
M.P. A42882014-72344007

COLABORACION:

REVISION:

ING. DAVID ANTONIO GONZALEZ PUENTE
SEC. DE PLANEACION MUNICIPAL CIENAGA DE ORO- CORDOBA

NOTA LEGAL: Este diseño está protegido por la ley colombiana de propiedad intelectual. Cualquier modificación y/o uso indebido y/o fuera del consentimiento del diseñador se considera ilegal. Este proyecto se desarrolla para su uso exclusivo en el sitio designado, su uso parcial o total en cualquier otro lugar se considera ilegal. Las imágenes que se muestran en estos planos son ilustrativas y no epresentan compromiso para el diseñador o la sociedad constructora. El diseño de elementos estructurales y no estructurales NO son responsabilidad del arquitecto diseñador.

CONTIENE:

GRADERIAS

ESCALA:	FECHA:
INDICADA	ABRIL 2025

CODIGO DEL POYECTO:

DIBUJO:
ARQ. DANIEL NARVAEZ

SERIE:	TIPO:
A	A-900