
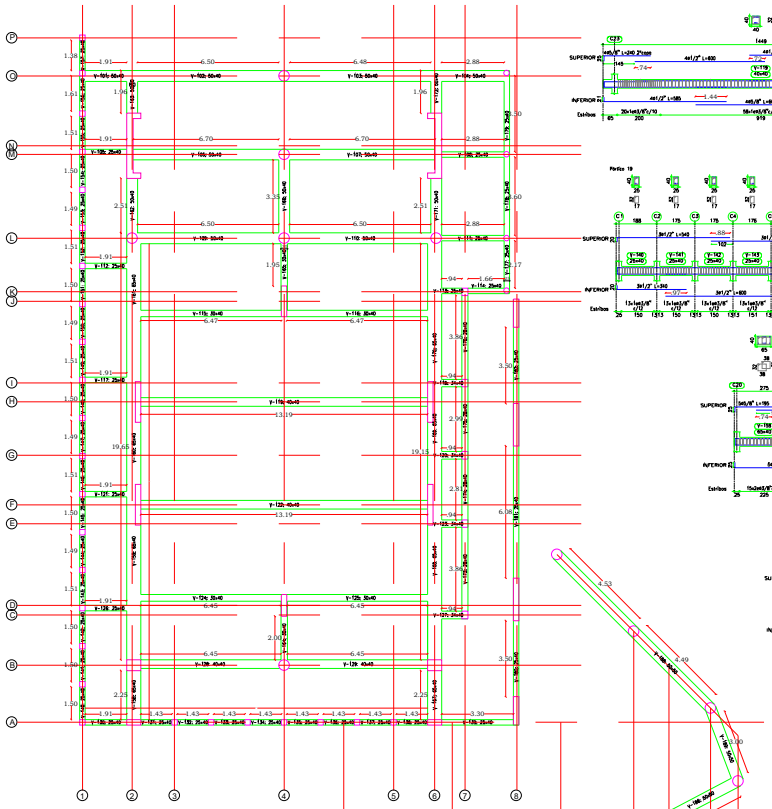


PLANTA DE VIGAS DE CIMIENTO +0.00m
Esc__1:75

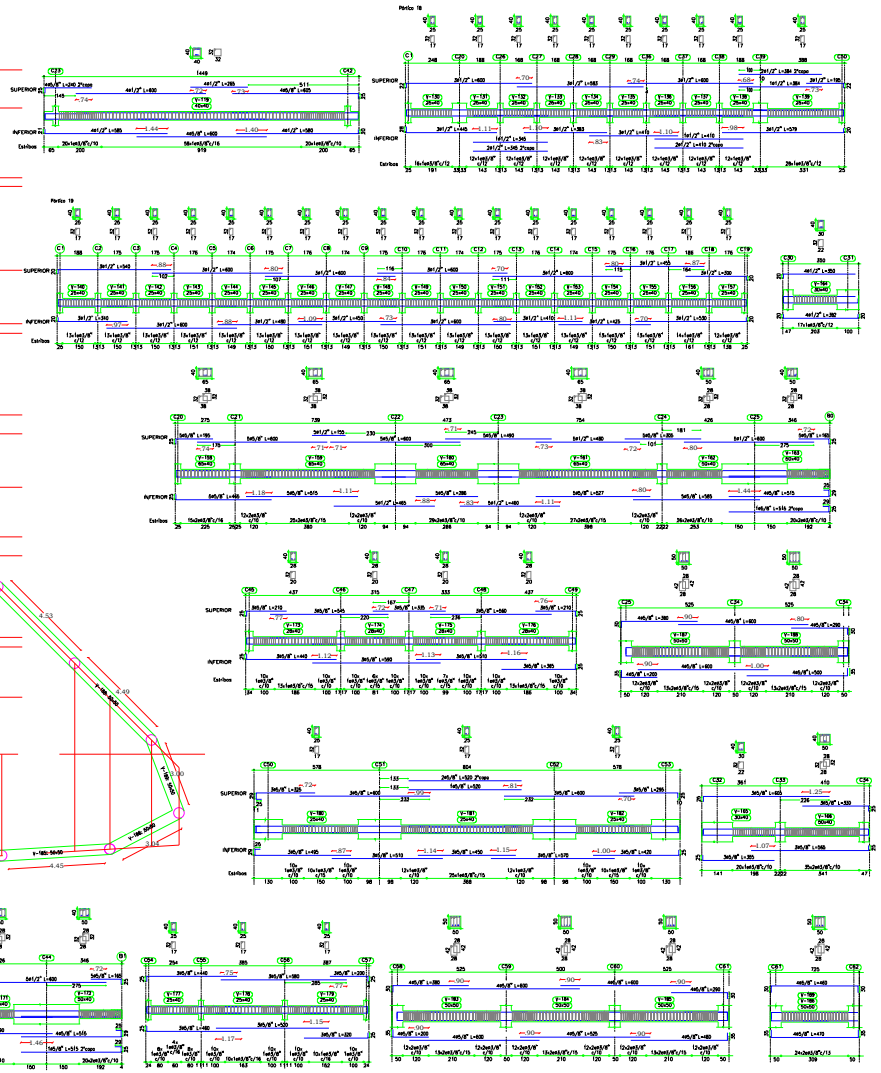

REGIÓN LLANOS RAP Territorio para prosperar NIT. 9015 8850 -2 CONSORCIO INTERVENTORIA UNAL	**ORIENTACIÓN** N **LOCALIZACIÓN:** **DEPARTAMENTO:** ARAUCA **MUNICIPIO:** ARAUCA **BARRIO:** VEREDA SIATA DE GALLINA **DIRECCIÓN:** KM 5 VIA CAÑO LIMON	**CROQUIS DE UBICACIÓN:** **UNIVERSIDAD NACIONAL SEDE ORINOQUIA**	**SIMBOLOGIA:** **CONTRATOS:** **CONTRA DE OBRA No:** 038-RAPLL-2024 **CONTRATO DE INTERVENTORIA No:** 036-RAPLL-2024	**ENTIDAD:** REGIÓN LLANOS **PROYECTO:** MEJORAMIENTO Y ADECUACION DE LA INFRAESTRUCTURA FISICA DE LA SEDE ORINOQUIA DE LA UNIVERSIDAD NACIONAL DE COLOMBIA, MUNICIPIO DE ARAUCA, DEPARTAMENTO DE ARAUCA	**PLANO:** -PLANO ESTRUCTURALVIGAS DE CIMENTACION.-AULA MULTIPLE **DIBUJANTE:** **CONSORCIO MEJORAMIENTO UNAL** HECTOR ENRIQUE OVIEDO SOSA **FIRMA:** C.C.1116796544 **PROFESIONAL:** ARQUITECTO **TARJETA PROFESIONAL N°:** 33432026-1116796544	**PROFESIONAL RESPONSABLE:** **CONSORCIO MEJORAMIENTO UNAL** **DIRECTOR:** LUIS CARLOS PEREZ MENDEZ **FIRMA:** C.C.17.340.702 **PROFESIONAL:** INGENIERO CIVIL **TARJETA PROFESIONAL N°:** 2520352202CND **PROFESIONAL QUE REVISA:** **INTER UNAL 2020** **DIRECTORA:** LEIDY ZULAY CELIS CELIS **FIRMA:** C.C.1.090.393.040 **PROFESIONAL:** INGENIERA CIVIL **TARJETA PROFESIONAL N°:**5402220656ANTS	**ANOTACIONES:** VER ESPECIFICACIONES TÉCNICAS Y MEMORIAS DE CALCULO **PLANO N°:** 08 **DE:** 23	**FECHA DE ELABORACIÓN:** 22/09/2025 **ARCHIVO:** DWG **ESCALA:** **1:100**	**ACOTACIÓN:** Metros