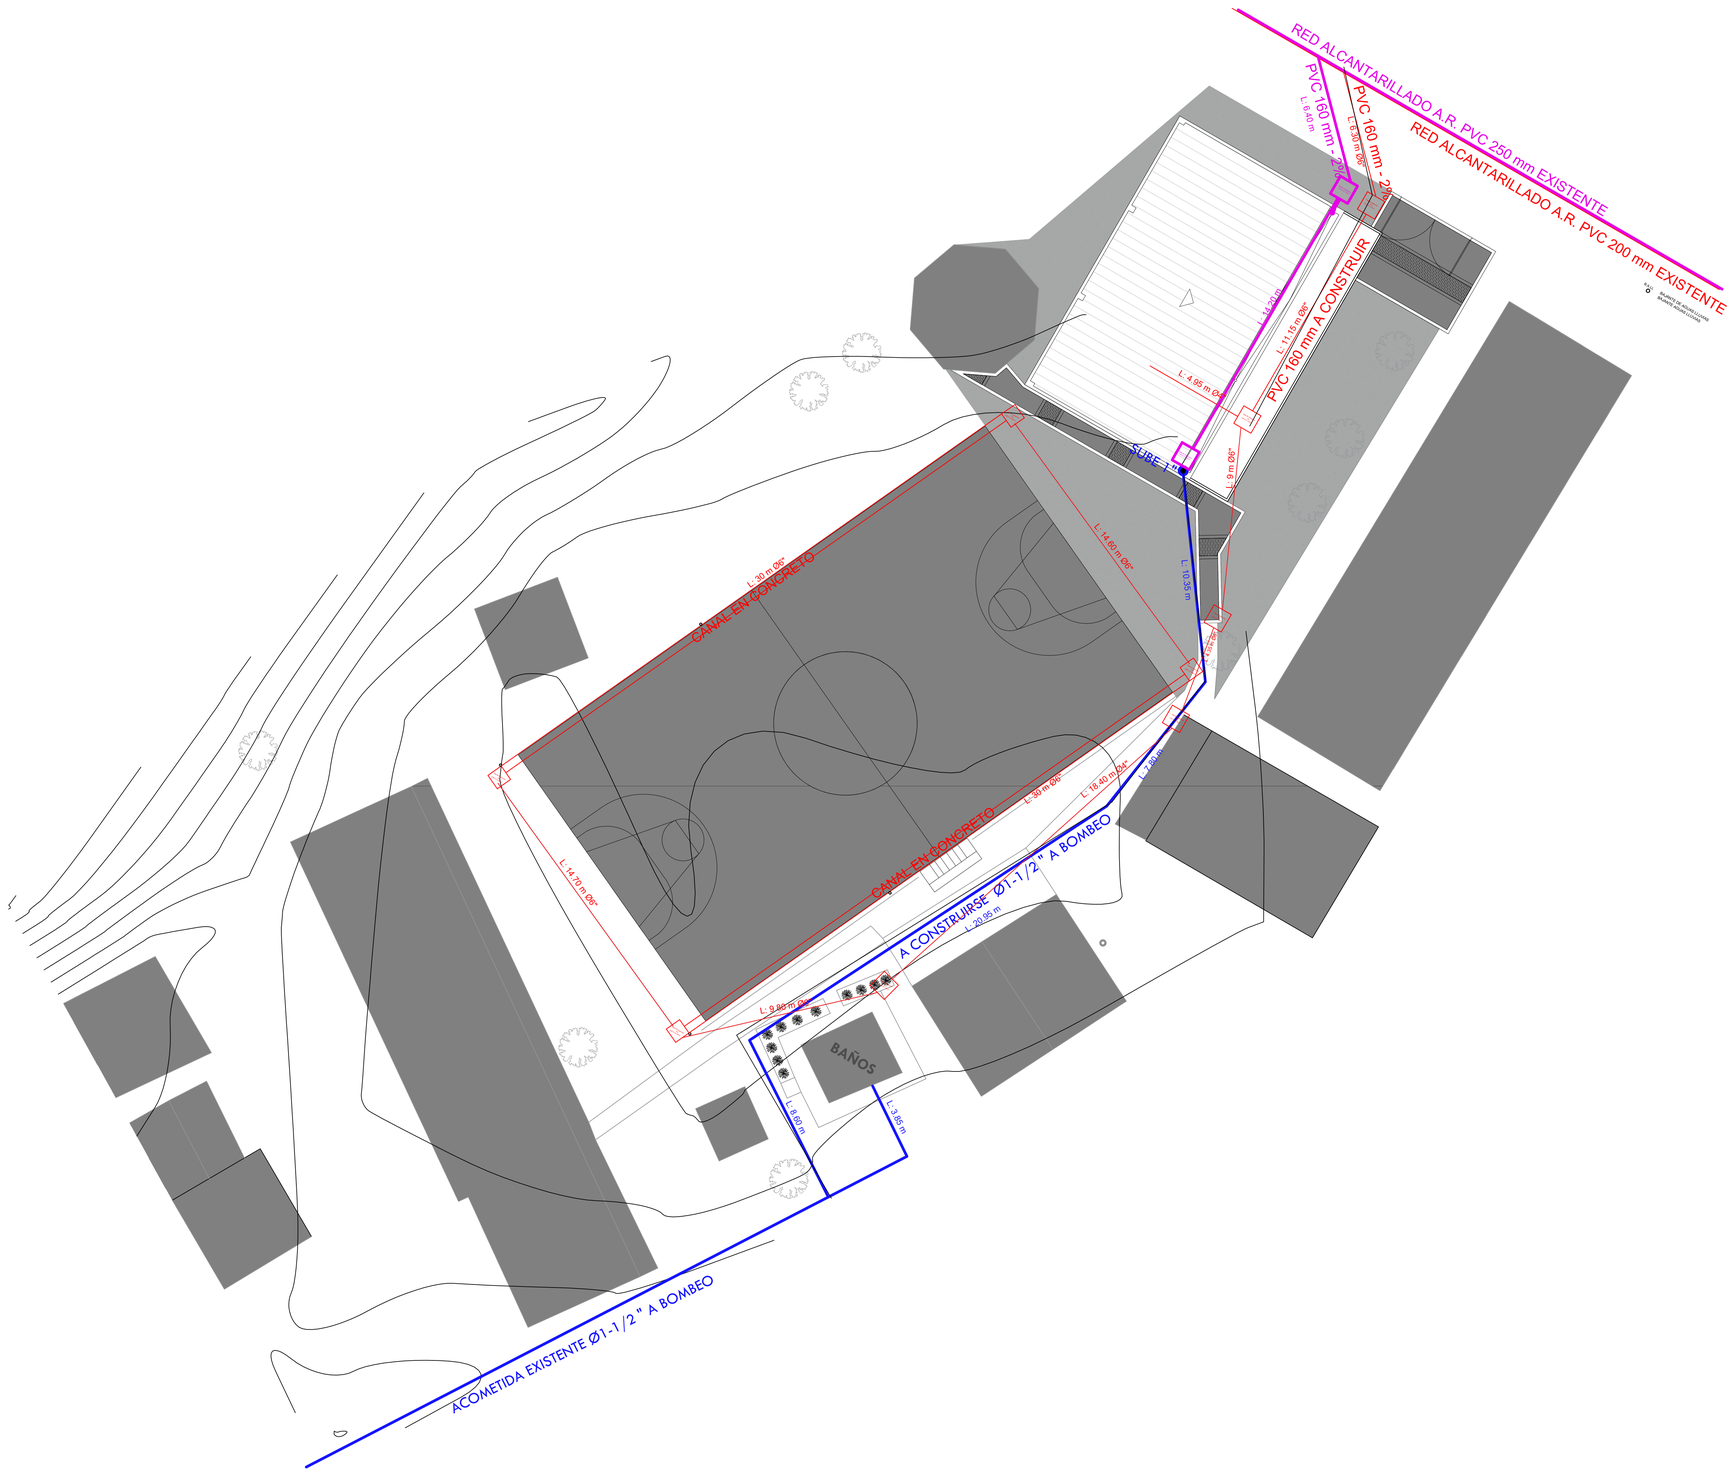


MUNICIPIO DE ATACO

DEPARTAMENTO DEL TOLIMA

PROPIETARIO: MUNICIPIO DE ATACO

DISEÑO : ING. FERNANDO PAVA PAVA

OBJETO DEL CONTRATO:
CONTRATAR LA CONSULTORÍA PARA LA ELABORACIÓN DE LOS DISEÑOS Y ESTUDIOS TÉCNICOS QUE PERMITAN LLEVAR A CABO LA CONSTRUCCIÓN DE LA INFRAESTRUCTURA EDUCATIVA DE LA INSTITUCIÓN JORGE ELIECER GAITAN – SEDE PRINCIPAL DEL MUNICIPIO DE ATACO DEPARTAMENTO DEL TOLIMA

OBSERVACIONES :

UBICACION : VEREDA ANAPE

J.E.G SEDE POLECITO

ORIGEN COORDENADAS:
DATUN: MAGNA-SIRGAS
ELIPSOIDE: WGS 84
ORIGEN: ORIGEN MAGNA SIRGAS BOGOTA

FECHA : NOVIEMBRE 2022

DISEÑO HIDROSANITARIO
JORGE ELIECER GAITAN
SEDE POLECITO

ESCALA: 1 : 200