

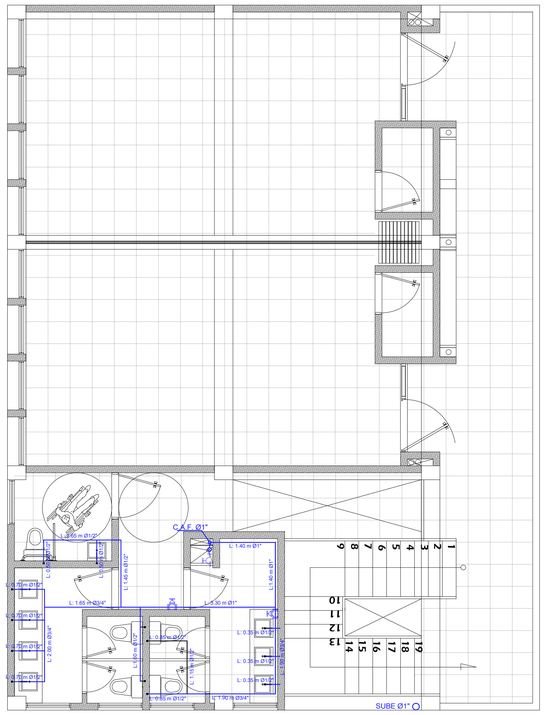



PLANIMETRIA HIDRAULICA
PISO 01 - ESC 1/100

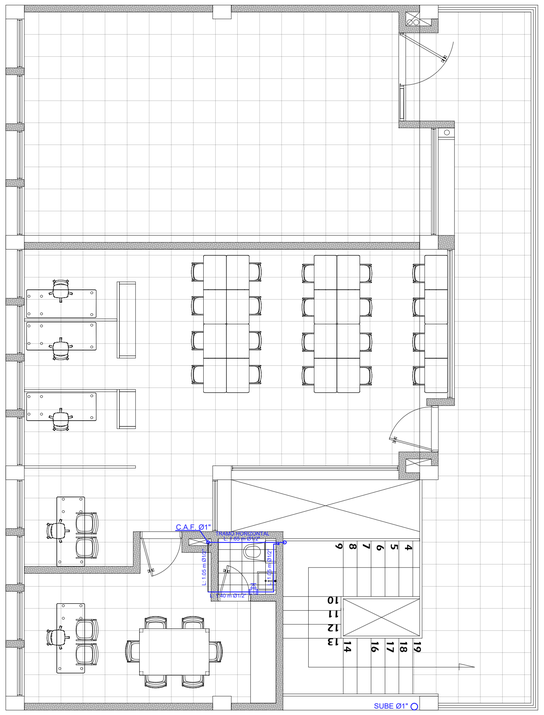


PLANIMETRIA HIDRAULICA
PISO 02 - ESC 1/100

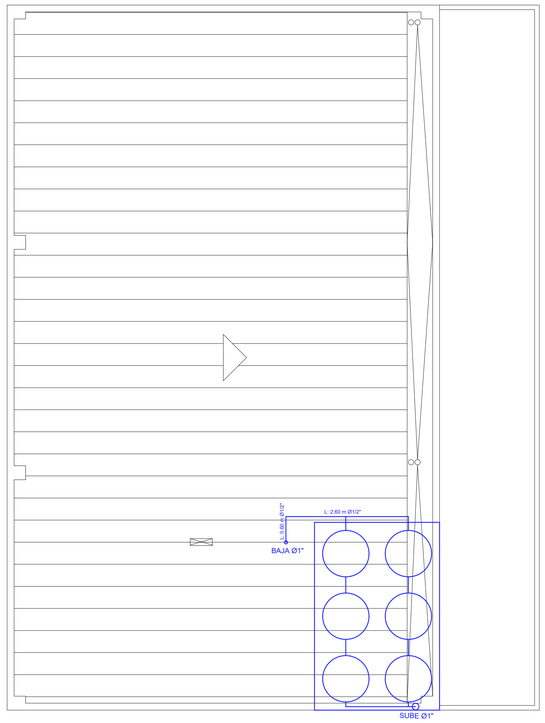


PLANIMETRIA HIDRAULICA
CUBIERTAS - ESC 1/100

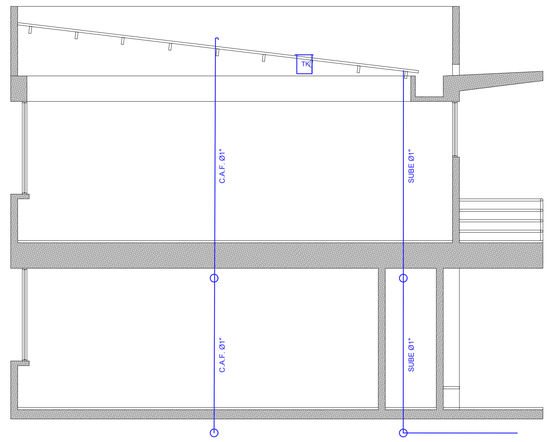


CORTE TRANSVERSAL HIDRAULICO
ESC 1/100

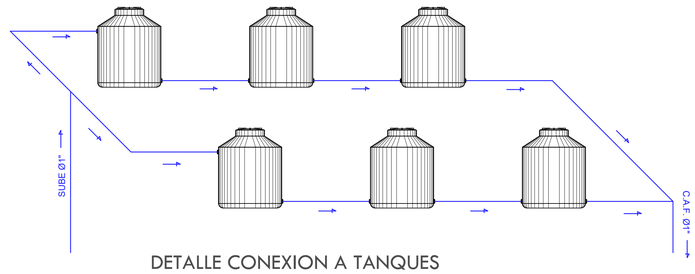


DETALLE CONEXION A TANQUES
SIN ESCALA

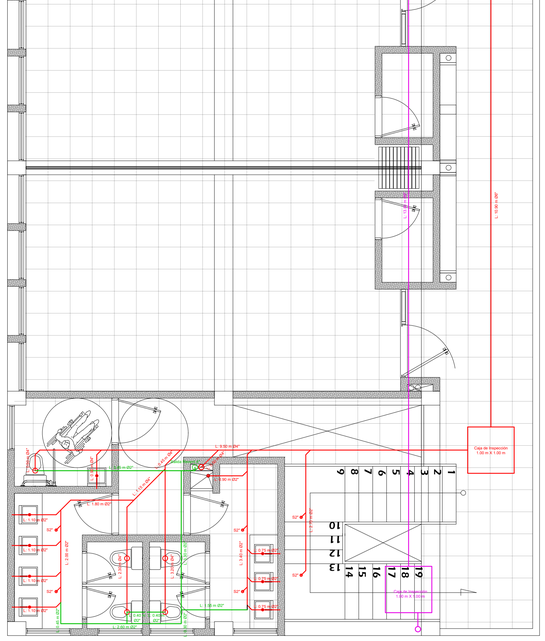

PLANIMETRIA SANITARIA
PISO 01 - ESC 1/100

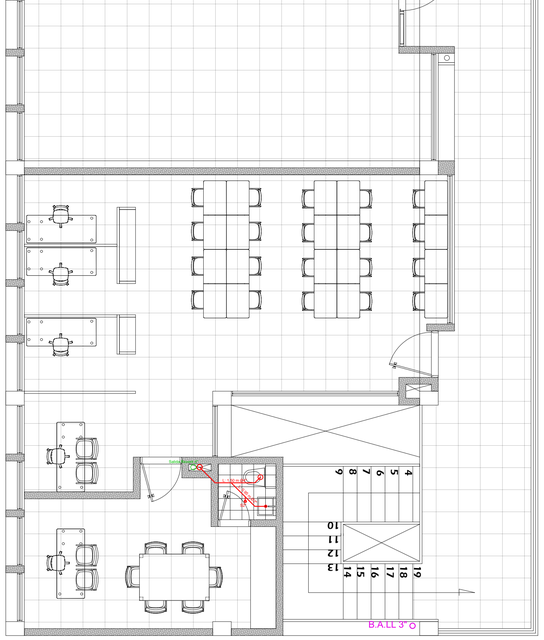

PLANIMETRIA SANITARIA
PISO 02 - ESC 1/100

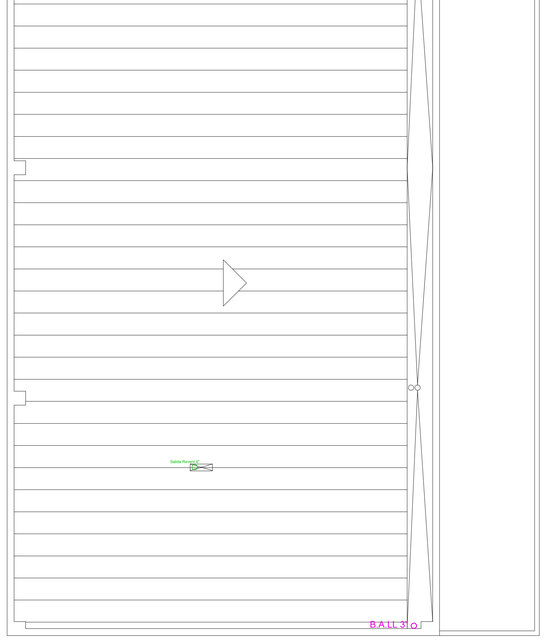

PLANIMETRIA SANITARIA
CUBIERTAS - ESC 1/100

TUBERIA RED HIDRAULICA

- PVCP 1/2"
- PVCP 3/4"
- PVCP 1"

TUBERIA RED SANITARIA

- PVC SANITARIA 2"
- PVC SANITARIA 3"
- PVC SANITARIA 4"
- PVC SANITARIA 6"
- PVC REVENTILACION 2"

TUBERIA RED AGUA LLUVIAS

- PVC AGUA LLUVIAS 3"
- PVC AGUA LLUVIAS 6"
- PVC AGUA LLUVIAS 6"

B.A.LL BAJANTE DE AGUAS LLUVIAS
S2" SIFON DE DOS PULGADAS
BAJANTE AGUAS LLUVIAS
REVENTILACIÓN
YEE DE 45 GRADOS
CODO A 90 GRADOS
LLAVE DE MANGUERA
LLAVE DE PASO DIRECTO

MUNICIPIO DE ATACO

DEPARTAMENTO DEL TOLIMA

PROPIETARIO:
MUNICIPIO DE ATACO

DISEÑO :
ING. FERNANDO PAVA PAVA

OBJETO DEL CONTRATO:
CONTRATAR LA CONSULTORÍA PARA LA ELABORACIÓN DE LOS DISEÑOS Y ESTUDIOS TÉCNICOS QUE PERMITAN LLEVAR A CABO LA CONSTRUCCIÓN DE LA INFRAESTRUCTURA EDUCATIVA DE LA INSTITUCIÓN JORGE ELIECER GAITAN – SEDE PRINCIPAL DEL MUNICIPIO DE ATACO DEPARTAMENTO DEL TOLIMA

OBSERVACIONES :

UBICACION :
VEREDA ANAPE

J.E.G SEDE POLECITO

ORIGEN COORDENADAS:
DATUN: MAGNA-SIRGAS
ELIPSOIDE: WGS 84
ORIGEN: ORIGEN MAGNA SIRGAS BOGOTA

FECHA :
DICIEMBRE 2024

DISEÑO HIDROSANITARIO
JORGE ELIECER GAITAN
SEDE POLECITO

ESCALA: 1 : 100