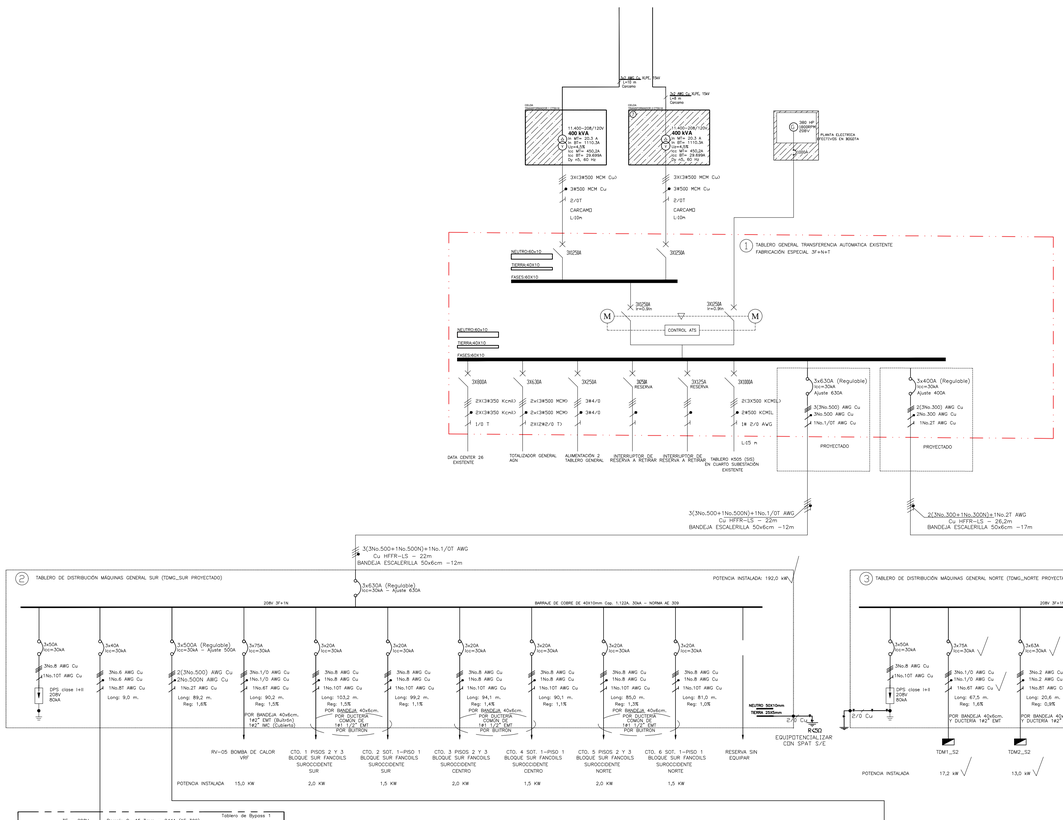


ARCHIVO GENERAL DE LA NACIÓN COLOMBIANA
Archivo General de la Nación

PROYECTO:
ANALISIS INTEGRAL, PARA EJECUTAR LABORES DE INTERVENCION POR HUMEDADES Y REPARACIONES IDENTIFICADAS DE URGENTE ATENCIÓN EN LA SEDE CENTRO DEL AGN. GSA19

CONTRATO:
No. 373-2024

DIRECCION:
CRA 6 N°6 - 91

SUPERVISOR CONTRATO:
Cristian Javier Farfán Bareño
Ingeniero

APOYO SUPERVISION:
Pedro Andrés Lasso Saza
Arquitecto
A24472012-83258090

REALIZÓ:
TECNICAS COLOMBIANAS DE INGENIERIA SAS

DIRECTOR DEL PROYECTO:
Miguel Efraín Rosero Polo
Ingeniero
25202-53881 CND

RESPONSABLE:
Diego Sergio Bautista Bautista
Arquitecto Patrimonial
M.P. 25700-35811

ESPECIALISTA:
Mauricio Jovani Rosero Polo
Ingeniero Eléctrico
CN205-59656

DIBUJÓ:
Maurício Jovani Rosero Polo
Ingeniero Eléctrico

NOTAS:

REVISIONES:

#	MODIFICACION	FECHA	VERS.

NIVEL:
PRIMER PISO

CONTIENE:
DIAGRAMAS UNIFILARES

ESCALA: 1 : 100
FECHA: JUNIO 2025

ARCHIVO:
PLANOS ACTUALIZADOS_ELECTRICO_vfinal_2_2.dwg

PLANO No: **P-07**
REVISIÓN No: 1
COPIA: 1
VERSIÓN: 1