
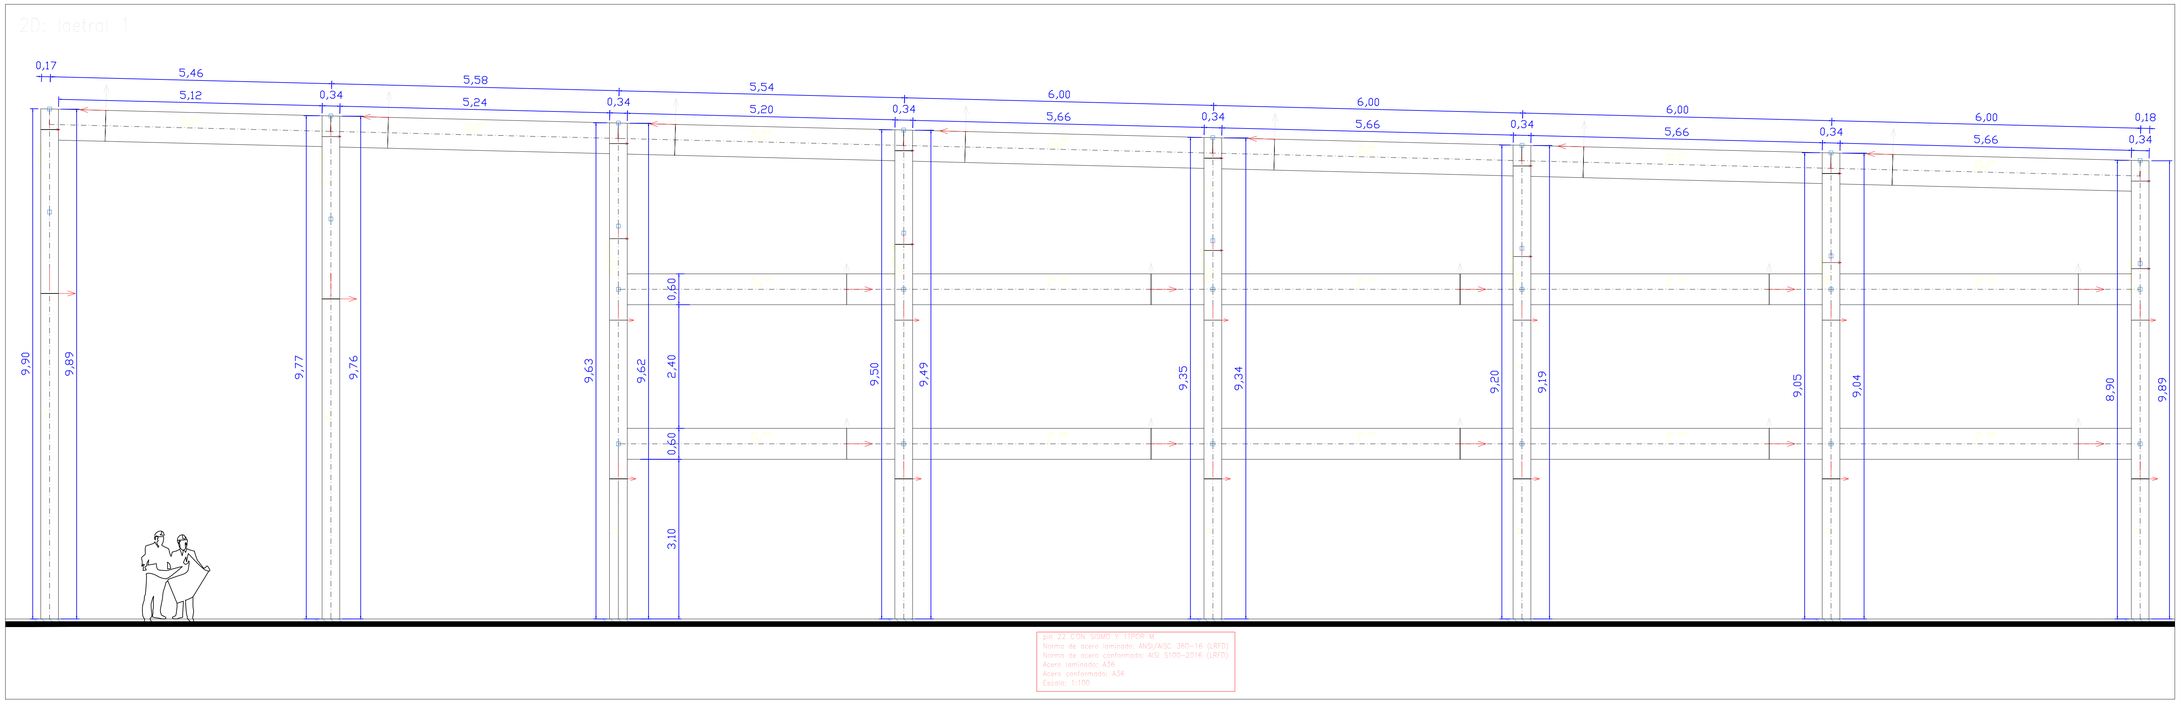


VISTA EN ALZADO LATERAL 1

ESC: 1_____50

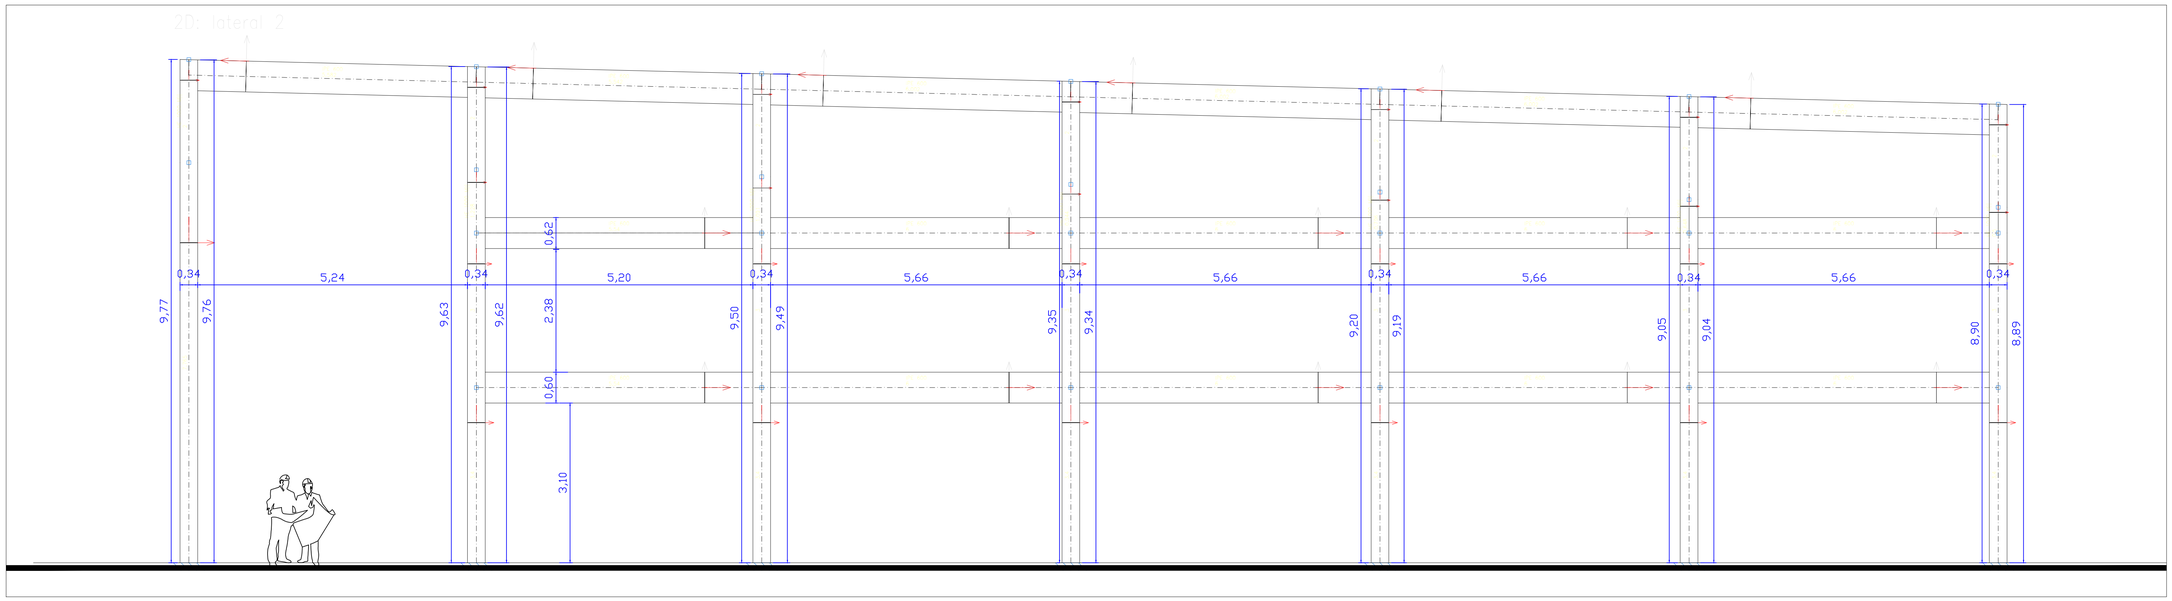

VISTA EN ALZADO LATERAL 2

ESC: 1_____50

GOBERNACIÓN DEL CESAR

GOBERNADOR(A):
ELVIA MILENA SAN JUAN DAVILA

SECRETARIO INFRAESTRUCTURA DEPARTAMENTAL
JORGE ARMANDO MAESTRE JARABA

SECRETARIO PLANEACION DEPARTAMENTAL
LUIS CAMILO CERCHIARO MEJIA

ALCALDE:
ERNESTO OROZCO DURÁN

SECRETARIA DE PLANEACIÓN MUNICIPAL:
LAURA VANESSA GARRIDO TORRES

PROYECTO:
"CONSTRUCCIÓN DE ARENA DE TENIS DE MESA PING PONG PANG EN LA CIUDAD DE VALLEDUPAR, DEPARTAMENTO DEL CESAR".

DESARROLLO DIGITAL DEL PROYECTO:

DISEÑO ARQUITECTONICO:
ULISES GUILLERMO GALEZO CIFUENTES
M.P. No. A42192020-1065845422

DISEÑO ESTRUCTURAL:
AYINSON GONZÁLEZ
M.P. No. 08202097729 ATL

DISEÑO TOPOGRÁFICO:
RAFAEL CUELLO CARRILLO
MP.No. 01-14206
CNPT

DISEÑO ELECTRICO:
LUIS FELIPE SÁNCHEZ LLANOS
No. AT205-41653.

DISEÑO HIDROSANITARIO:
JUAN JOSE DNATE
M.P. No. 091037-0661809 CND

CONTIENE :
DETALLES DE CIMENTACION
PLANOS ESTRUCTURAL

OBSERVACIONES DE:

REVISÓ:

FECHA: Septiembre 2025

ESCALA: 1:50

ARCHIVO:

PLANO N°: EST 1/4

1