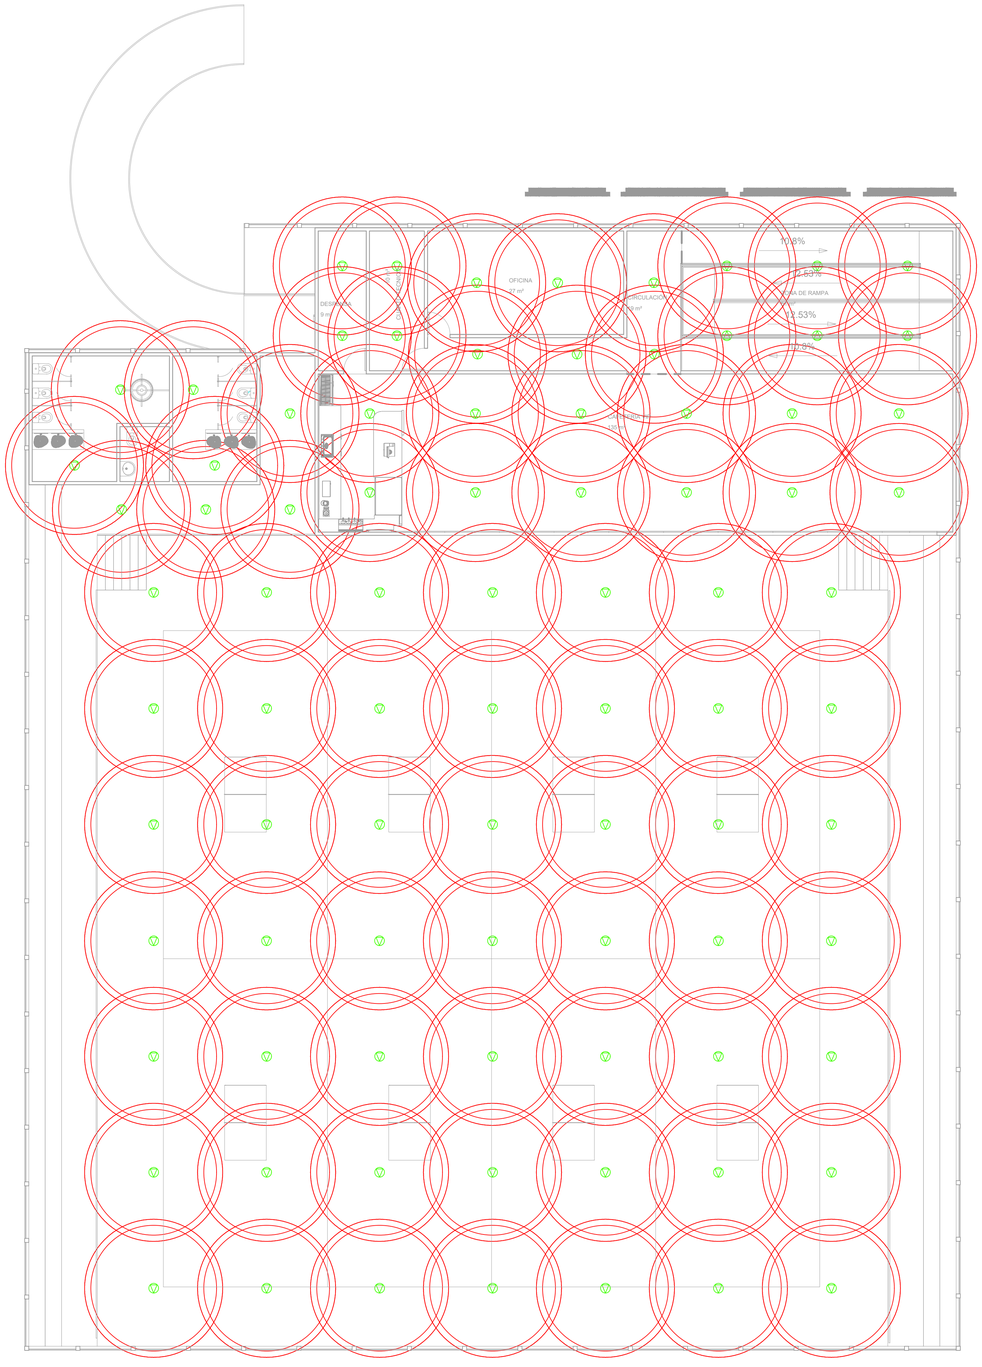
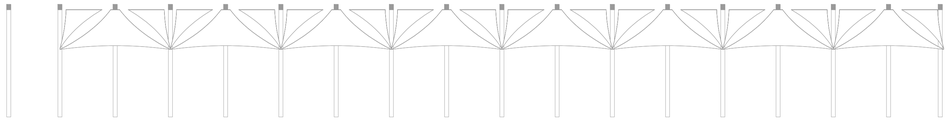


# CONVENCIONES

## SÍMBOLOS

Zonas de Aspersión

# INDICE


| |
|---|
| **H - 0. Planos Hidráulicos Externos del Complejo de Tenis** |
| **H - 1.1 Planos de Red de Acueducto 1er Piso** |
| **H - 1.2 Planos de Red de Acueducto 2do Piso** |
| **H - 2.1 Planos de Red de Alcantarillado Sanitario 1er Piso** |
| **H - 2.2 Planos de Red de Alcantarillado Sanitario 2do Piso** |
| **H - 3. Detalles de conexión de acueducto y alcantarillado sanitario** |
| **H - 4 Detalles sanitarios** |
| **H - 5. Planos de Red de Alcantarillado Pluvial 2do Piso** |
| **H - 6. Áreas de Distribución de agua lluvia 2do Piso** |
| **RCI - 7.1. Planos de Red Contra Incendios 1er Piso** |
| **RCI - 7.2. Planos de Red Contra Incendios 2do Piso** |
| **RCI - 8.1. Planos de Zonas de Aspersión de red contra incendios 1er Piso** |
| **RCI - 8.2. Planos de Zonas de Aspersión de red contra incendios 2do Piso** |
| **RCI - 9. Detalles y accesorios** |


GOBERNACIÓN DEL CESAR

GOBERNADOR(A):
ELVIA MILENA SAN JUAN DAVILA

SECRETARIO INFRAESTRUCTURA DEPARTAMENTAL
JORGE ARMANDO MAESTRE JARABA

SECRETARIO PLANEACION DEPARTAMENTAL
LUIS CAMILO CERCHIARO MEJIA

ALCALDE:
ERNESTO OROZCO DURÁN

SECRETARIA DE PLANEACIÓN MUNICIPAL:
LAURA VANESSA GARRIDO TORRES

PROYECTO:
**"CONSTRUCCIÓN DE ARENA DE TENIS DE MESA PING PONG PANG EN LA CIUDAD DE VALLEDUPAR, DEPARTAMENTO DEL CESAR".**

DESARROLLO DIGITAL DEL PROYECTO:

DISEÑO ARQUITECTONICO:
ULISES GUILLERMO GALEZO CIFUENTES
M.P.No. A42192020-1065845422

DISEÑO ESTRUCTURAL:
AYINSON GONZÁLEZ
M.P. No. 08202097729 ATL

DISEÑO TOPOGRÁFICO:
RAFAEL CUELLO CARRILLO
MP.No. 01-14206 CNPT

DISEÑO ELECTRICO:
LUIS FELIPE SÁNCHEZ LLANOS
No. AT205-41653.

DISEÑO HIDROSANITARIO:
JUAN JOSE OÑATE
M.P.No. 091037-0661809 CND

CONTIENE :
PLANOS DE ZONAS DE ASPERSION DE RED CONTRA INCENDIOS 2DO PISO

OBSERVACIONES DE:

REVISÓ:

FECHA: 08/2025

ESCALA: 1 : 100

ARCHIVO:
CONSTRUCCION OBRA NUEVA DEL COMPLEJO DE TENIS DE MESA
MUNICIPIO DE VALLEDUPAR CESAR.dwg

PLANO N°: 13 DE 14

**RCI -8.2.**