


Escala 1:125

LOCALIZACION



MUNICIPIO DE VALLEDUPAR-CESAR

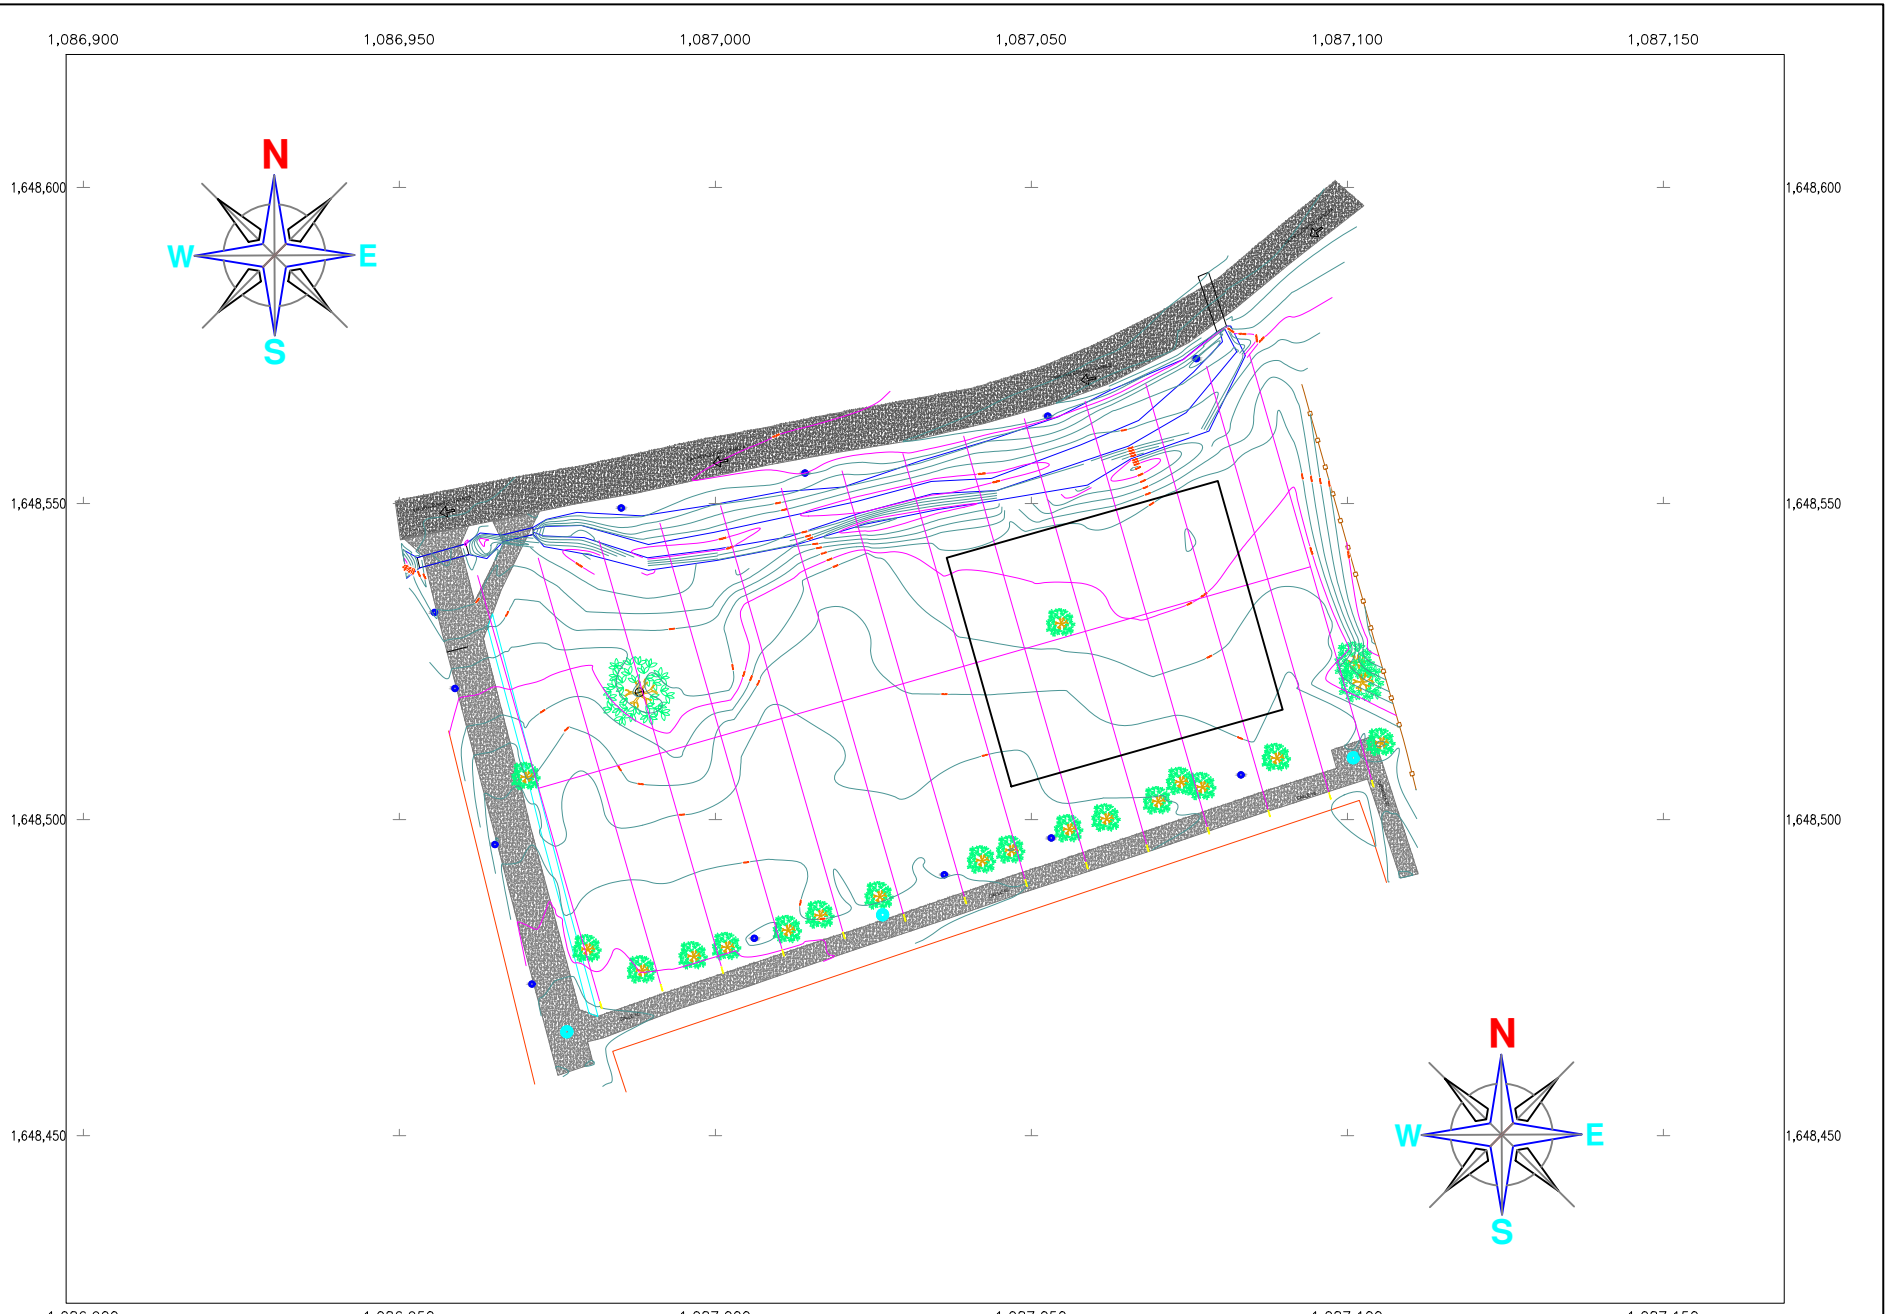

SIMBOLOGIA

- Vértice de poligonal
- Vértice de poligonal de apoyo
- Poligonal

NOTAS

- Sistema de coordenadas (MAGNA-SIRGAS ORIGEN BOGOTA)
- Norte (magnético -)
- Banco de nivel (referenciado)
- Otras

ESCALA GRAFICA

CUADRO DE CONVENCIONES	
	ÁRBOL - PLAMERA
	MANJOL
	POSTE
	PUENTE Y ALCANTARRILLAS
	PIEDRA PEGADA
	PARAMENTO
	CERCA
	BORDE VÍA
	LÍNEA ALCANTARILLADO
	ANDENES
	MUROS
	LÍNEA ELÉCTRICA
	RÍOS JAGÜEY

GOBERNACIÓN DEL CESAR

ELVIA MILENA SANJUAN DAVILA
GOBERNADORA

JORGE ARMANDO MAESTRE JARABA
SECRETARIO DE INFRAESTRUCTURA DEPARTAMENTAL

PROYECTO: "CONSTRUCCIÓN DEL COLISEO DE TENIS DE MESA EN LA CIUDAD DE VALLEDUPAR, MUNICIPIO DEL CESAR"

PROYECTO DE INFRAESTRUCTURA MODELO: XXXXXXXXXXXX

CONTIENE: TOPOGRAFÍA INICIAL DEL PROYECTO "CONSTRUCCIÓN DEL COLISEO DE TENIS DE MESA EN LA CIUDAD DE VALLEDUPAR, MUNICIPIO DEL CESAR"

TOPOGRAFIA: RAFAEL AUGUSTO CUELLO CARRILLO T.P : 01-14206	DISEÑO HIDROSANITARIO Y RCI: XXXXXXXX
ESTUDIO DE SUELOS: XXXXXXXX	DISEÑO ELECTRICO: XXXXXXXXXXX
DISEÑO ARQUITECTONICO: Arq. Jaime A. Rojas Montero	DISEÑO DE VOZ Y DATOS: XXXXXXXXXX
DISEÑO ESTRUCTURAL: XXXXXXXX	DISEÑO DE AIRES Y REFRIGERACION: XXXXXXXXXX

ESCALA: Indicada

PLANO: 1/1

OBSERVACIONES:

Vo.Bo. PLANEACIÓN