
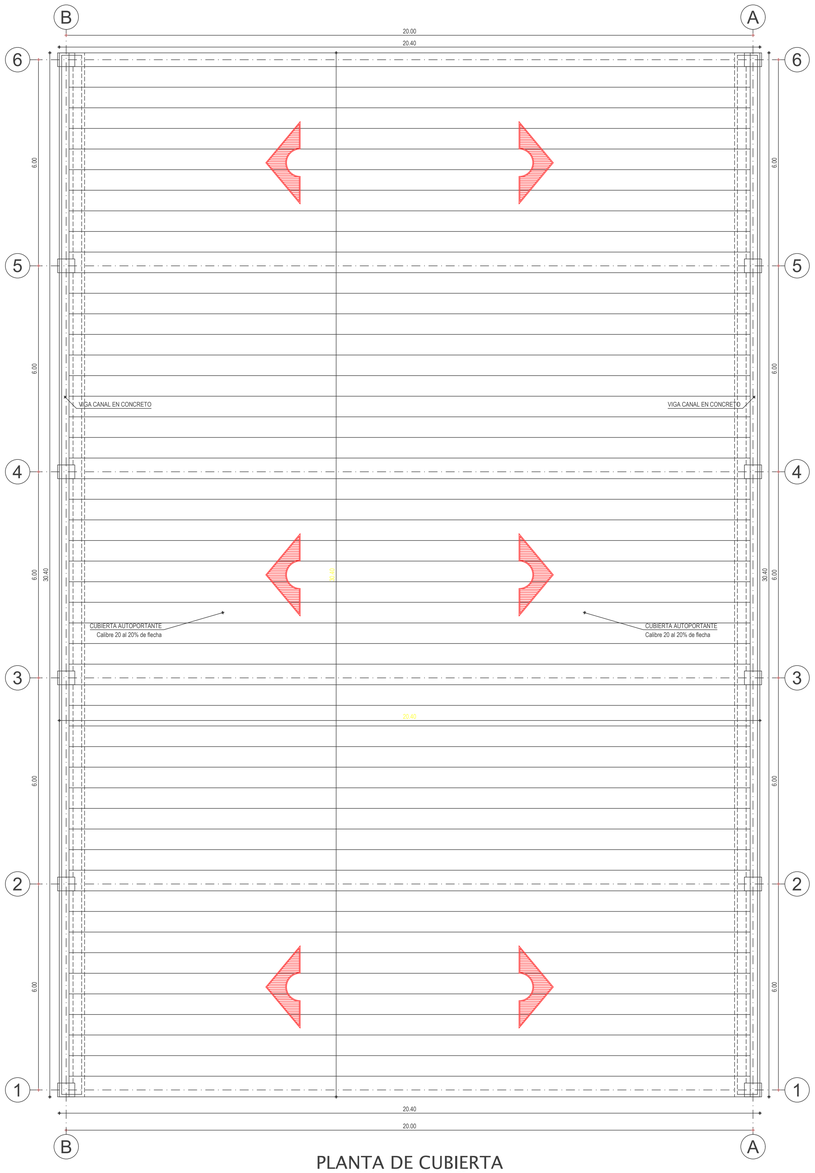


PLANTA DE CUBIERTA

ESCALA _____1:75


PARAMETROS CUBIERTA AUTO-PORTANTE

UBICACIÓN	TIPO-ZONA EOLICA	VELOCIDAD VIENTO(Km/h)	CLARO (W) - m	FLECHA RECOMENDADA-	LONGITUD DEL ARCO		CALIBRE DE LA LAMINA	
VEREDA LA ESPERANZA - MUNICIPIO DE LA ARGENTINA	4	120	20	4	22.07		20	

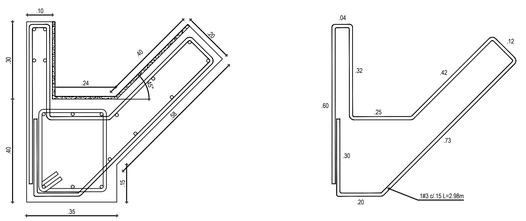


DETALLE VIGA CANAL

ESCALA _____1:10

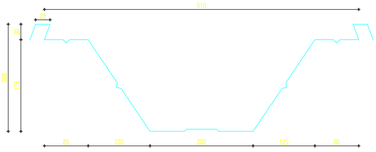


PERFIL TECHO AUTO-PORTANTE

ESCALA _____1:5

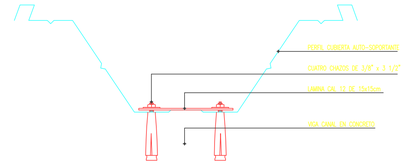


DETALLE DE FIJACION A LA VIGA CANAL

ESCALA _____1:5

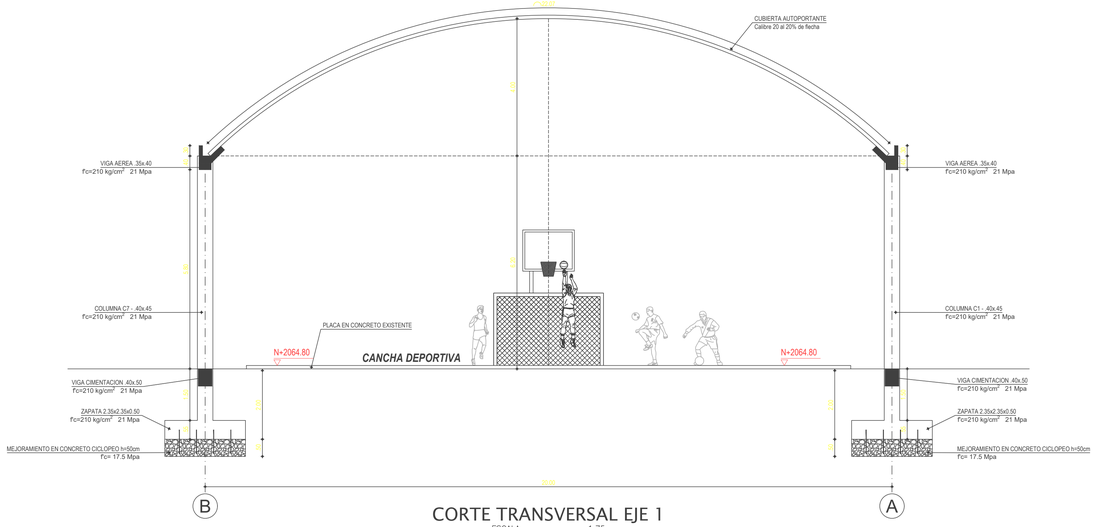

CORTE TRANSVERSAL EJE 1

ESCALA _____1:75

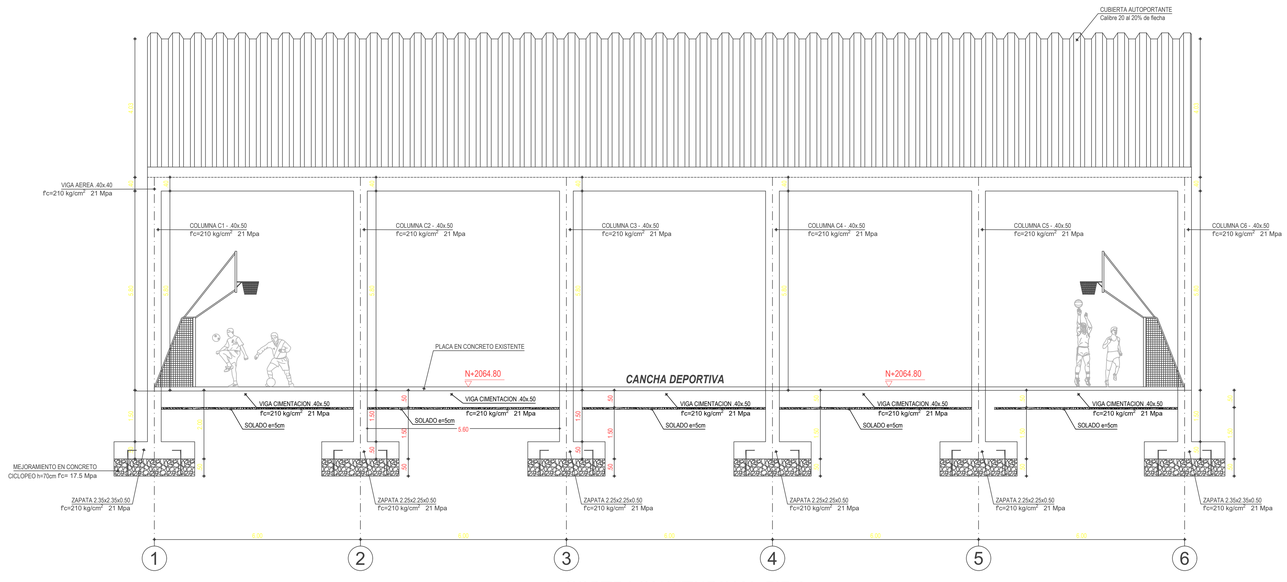

CORTE LONGITUDINAL EJE A

ESCALA _____1:75

f'c= 14 Mpa

Gobernación del Huila

INDERHUILA

PROYECTO :

CONSTRUCCION DE CUBIERTA AUTOPORTANTE CON ILUMINACION PARA LA VEREDA LA ESPERANZA DE LA ZONA RURAL DEL MUNICIPIO DE LA ARGENTINA DEPARTAMENTO DEL HUILA

REPRESENTANTE LEGAL :

FELIPE VICTORIA BARRAGAN
DIRECTOR INDERHUILA

Vo. Bo.

Arq. YOVANY PEÑA FIERRO
ASESOR APOYO A LA GESTION INFRAESTRUCTURA DEPORTIVA

CONTRATISTA DE OBRA :

CONSORCIO INDER A & S
NIT: 901.767.134-9
Rpl. MIGUEL ALEXANDER CERON MOLINA

CONTRATISTA DE OBRA :

SOCIEDAD TECNICA SOTA LTDA
NIT: 891.101.100-5
Rpl. JAVIER BARRERO MOSSOS.

CONTIENE :

-PLANTA DE CIMENTACION
-DETALLE ZAPATAS
-DESPIECE VIGAS CIMENTACION

OBSERVACIONES :

LOCALIZACION :

VEREDA LA ESPERANZA - MUNICIPIO DE LA ARGENTINA
DEPARTAMENTO DEL HUILA

DIBUJO :

CONSORCIO INDER A & S
NIT: 901.767.134-9

ESCALA :

1 : 75

FECHA

MARZO 2025

PLANO No.

E-3

VEREDA LA ESPERANZA - MUNICIPIO DE LA ARGENTINA