
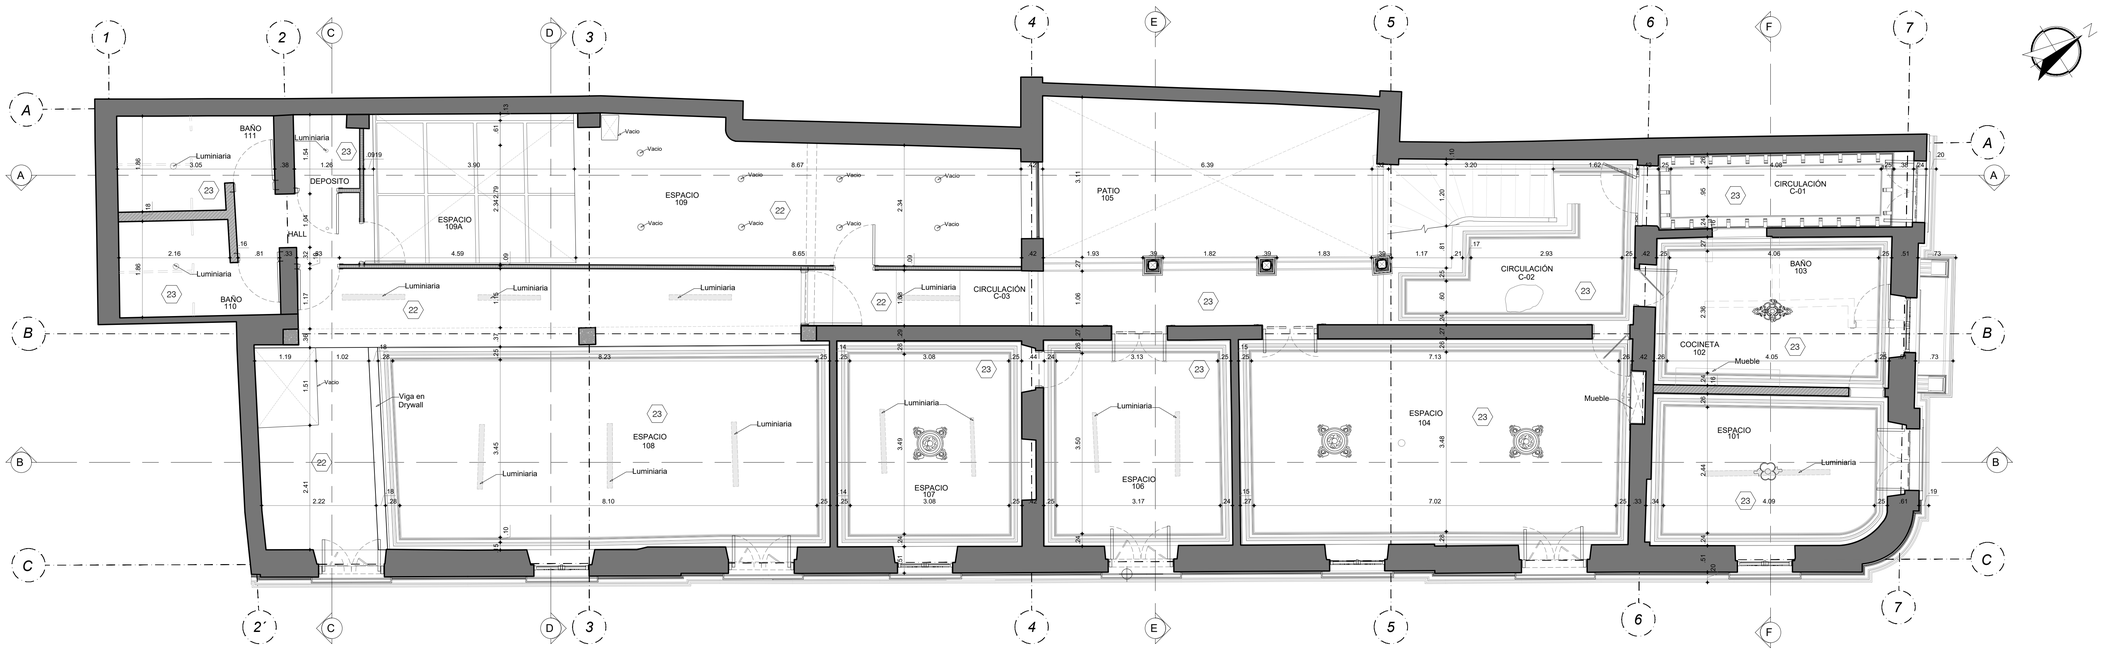


PLANTA CIELO RASO PRIMER PISO
CASA COLORADA

ESCALA 1: 50

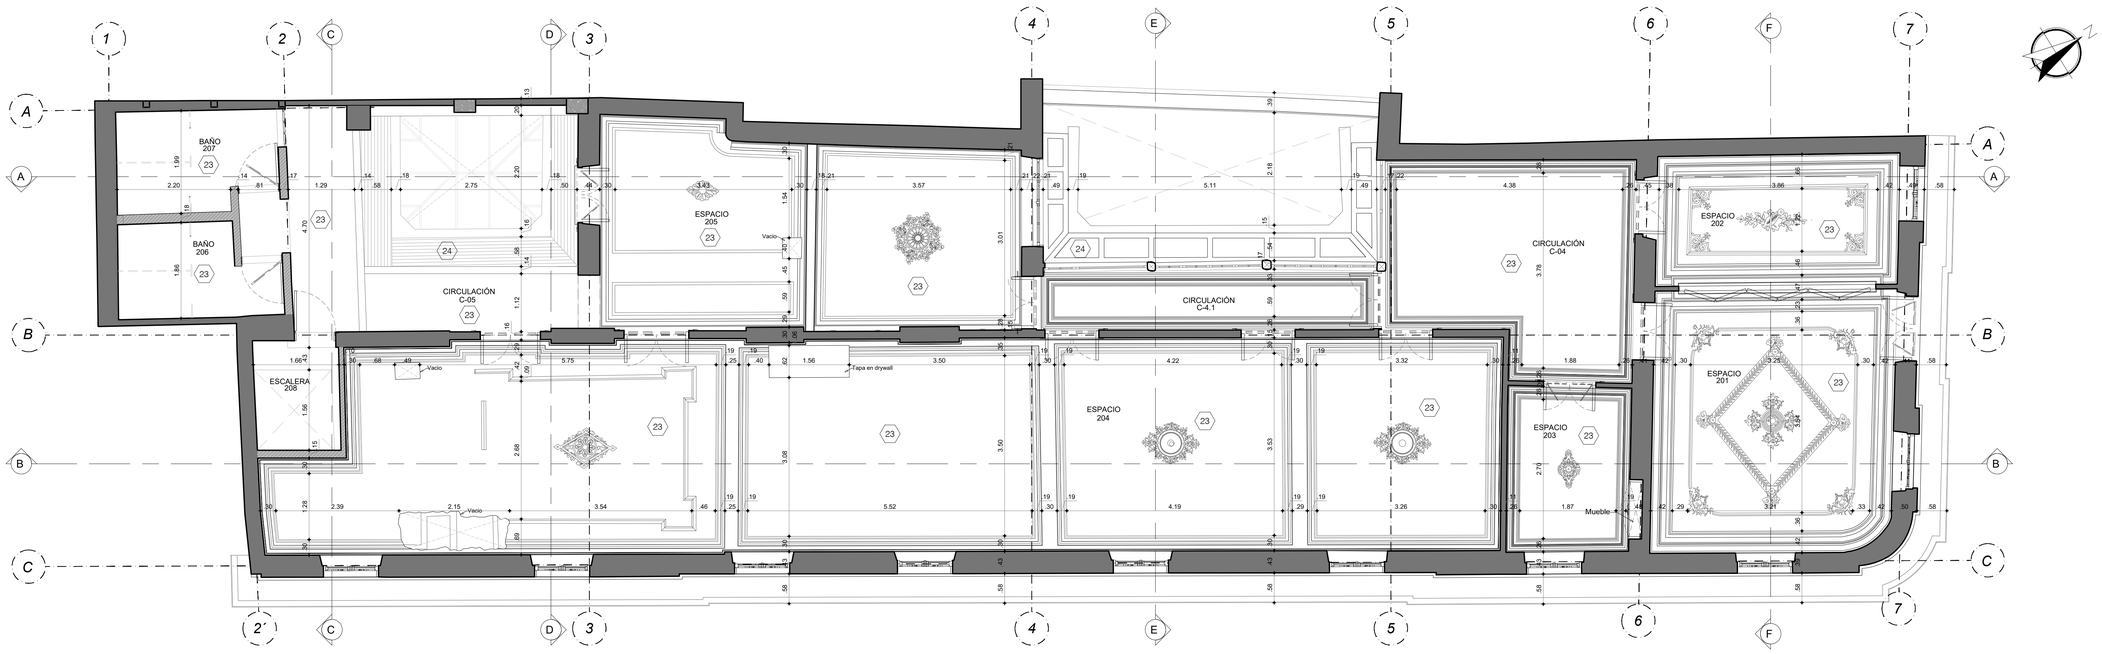

PLANTA CIELO RASO SEGUNDO PISO
CASA COLORADA

ESCALA 1: 50

TABLA DE CONVENCIONES

CIMENTACIÓN

01	Ciclopeo

PISOS Y ACABADOS

02	Tablón de gres
03	Madera machimbre
04	Manto asfaltico
05	Granito pulido
06	Ceramica
07	Losa concreto reforzado

MUROS Y ACABADOS

08	Bloque
09	Drywall
10	Ladrillo cocido
11	Granito pulido
12	Ceramica
13	Piedra
14	Pañete y pintura
15	Madera
16	Molduras

CARPINTERIA

17	Madera
18	Metalica

CUBIERTA Y CIELO RASO

19	Estructura en madera
20	Teja de barro
21	Marquesina
22	Cielo raso en drywall
23	Pañete y pintura
24	Madera

L-04

ENTIDAD CONTRATANTE

INSTITUTO DISTRITAL DE PATRIMONIO CULTURAL

CONTRATO

IDPC - CC - 384 - 2023

PROYECTO

"ETAPA 1 DE LA ELABORACIÓN DE LOS ESTUDIOS TÉCNICOS DE DIAGNÓSTICO REQUERIDOS PARA REALIZAR LA INTERVENCIÓN DEL INMUEBLE DENOMINADO "CASA COLORADA" LOCALIZADO EN LA CALLE 12 B No. 3 - 3"

BOGOTÁ D.C.

ARQUITECTURA RESTAURACIÓN
MIG ARQUITECTURA Y RESTAURACIÓN SAS NIT. 900699589-0

CONSULTOR

MIG ARQUITECTURA Y RESTAURACIÓN S.A.S

INTERVENTORÍA

QUINTERO & RIAÑO S.A.

CONVENCIONES

ASESORES TÉCNICOS

Directora de Consultoría y asesor patrimonial
Arq. MARIA ISABEL GALINDO MARTINEZ

Asesor Estructural
Ing. JOSÉ GUSTAVO MARTÍNEZ

Asesor en Patología
Arq. PABLO ANDRES CHÁVEZ TORRES

Asesor en Redes Eléctricas
Ing. JUAN PABLO GÓNGORA

Asesor en Redes Hidráulicas
Ing. JUAN PABLO GÓNGORA

Asesor en Topografía
Ing. JOSÉ ARMANDO ALONSO GARZÓN

Especialista Fisoestanto
Ing. HÉCTOR ROJAS

Gestor Social
MARÍA CLAUDIA NAVARRO RODRIGUEZ

Asesor en Arqueología
CARLOS RÓMULO DEL CAIRO HURTADO

Vo. Bo. DIRECTORA DE CONSULTORÍA

MATRICULA N°. 25202-32864 CND

Vo. Bo. DIRECTOR DE INTERVENTORÍA

MATRICULA N°. 25202-32864 CND

CONTIENE

PLANTA CIELO RASO PRIMER PISO

PLANTA CIELO RASO SEGUNDO PISO

ELABORÓ

MIG ARQUITECTURA Y RESTAURACION S.A.S.
DIBUJO: ARQ. CATALINA GOMEZ

ARCHIVO

05082024_MIG_CASA COLORADA LEVANTAMIENTO VERSION 3_CG.dwg

ESCALA	FECHA (DD/MM/AA)
ESC. 1:50	SEP 2024

CONTROL DE CAMBIOS

VERSION	FECHA	MODIFICACIÓN
V1	11/03/2024	
V2	15/05/2024	Planos en DWG
V3	3/09/2024	Ajuste de observaciones

PLANO N°

L-04