
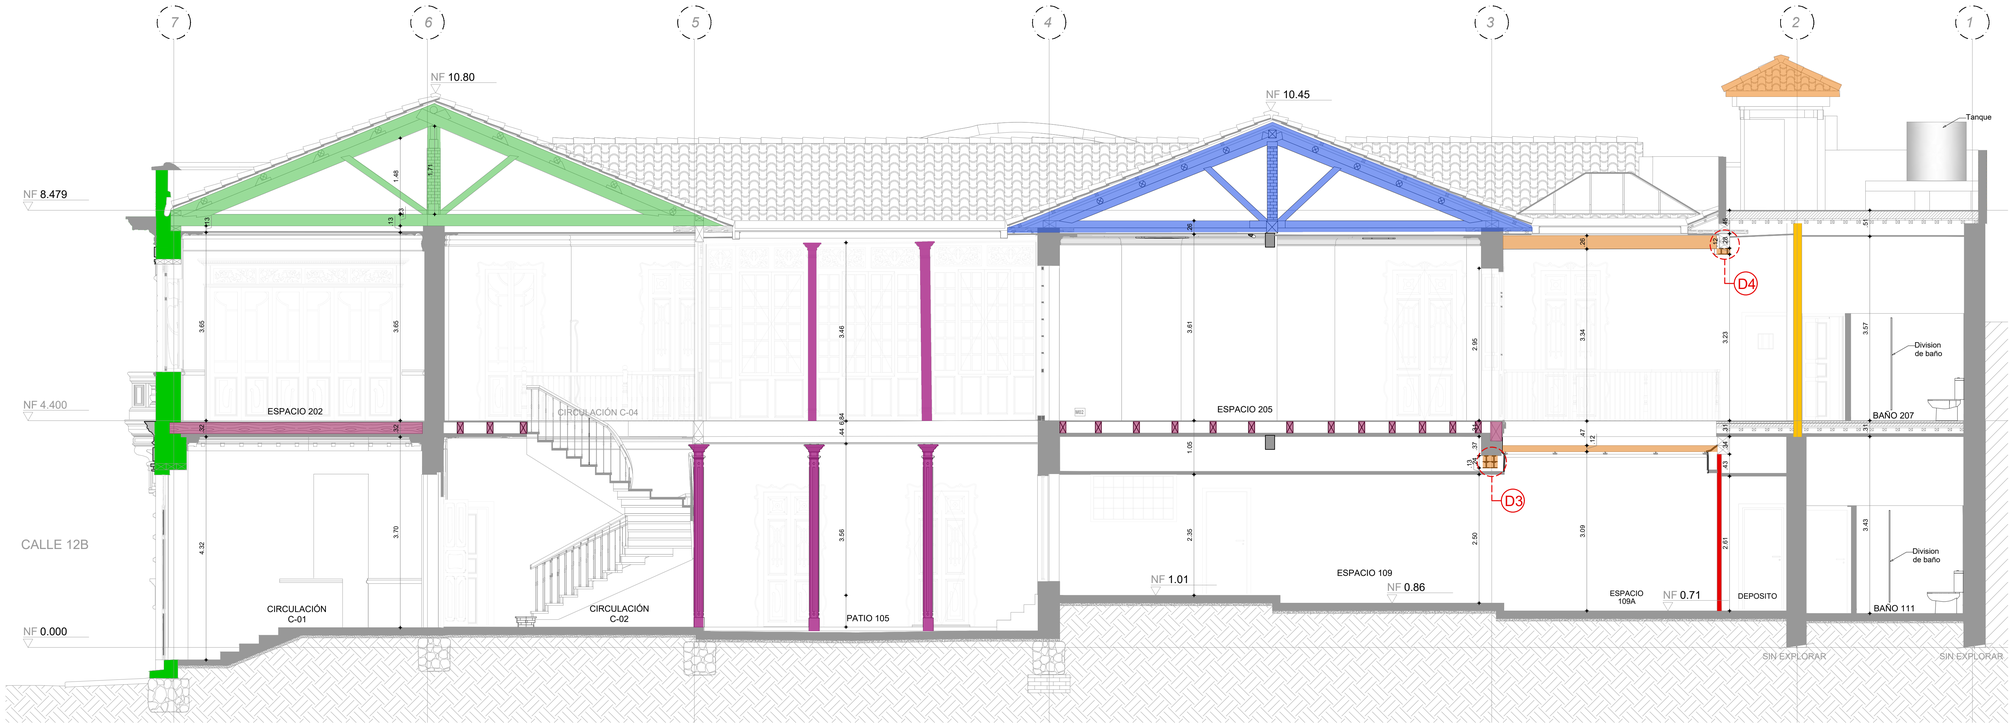


CORTE A A
CASA COLORADA

ESCALA 1: 50

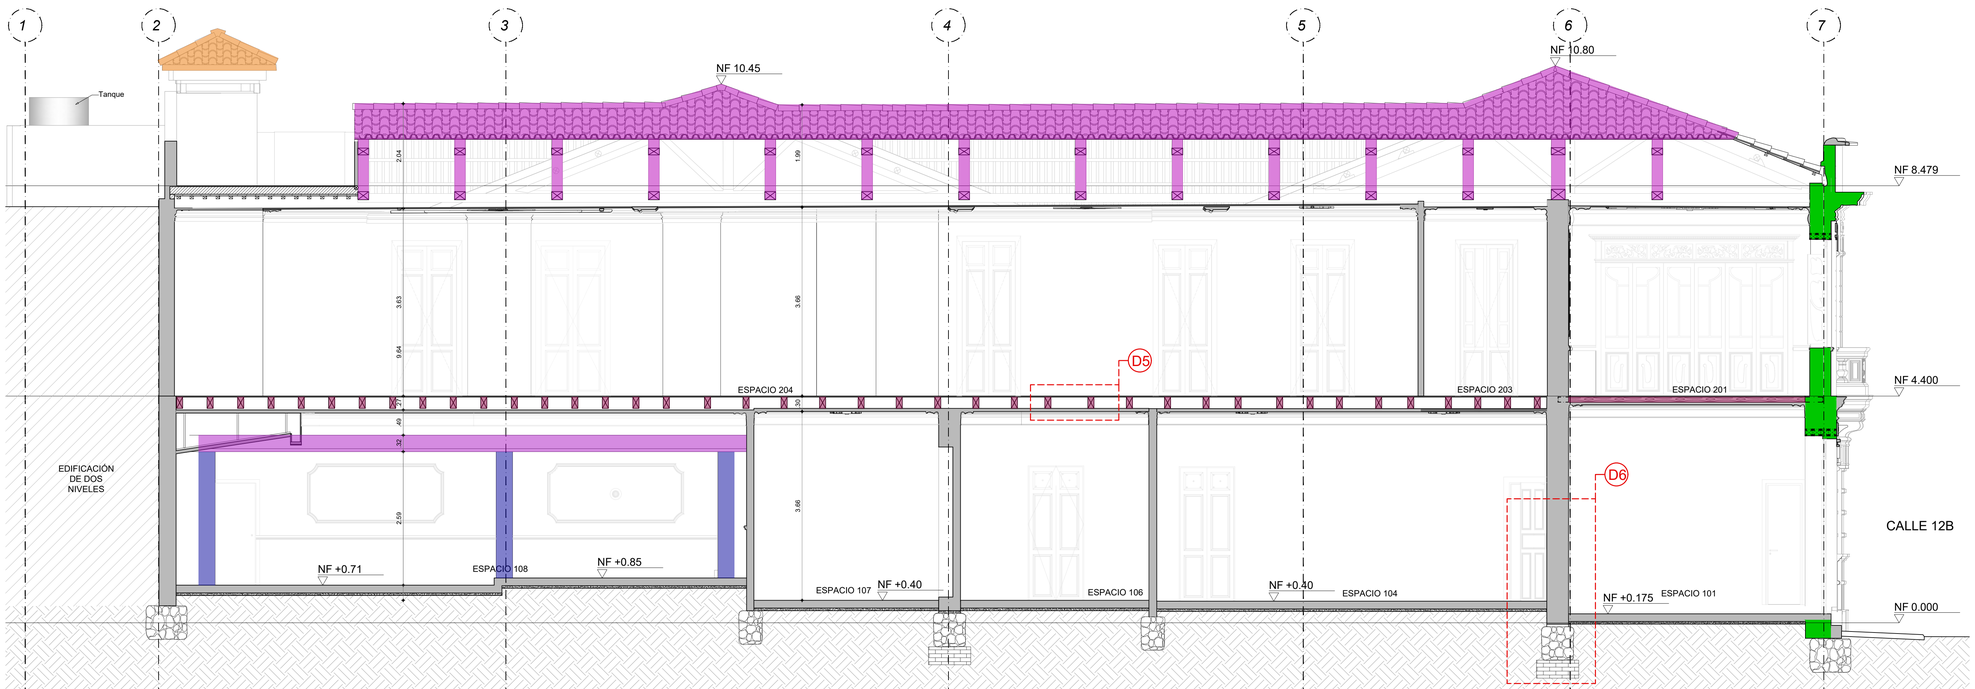

CORTE B B
CASA COLORADA


ESCALA 1: 50

CONVENCIONES

- Muro en Bloque
- Muro en drywall
- Muro original (ladrillo cocido)
- Muro de fachada Heterogeneos
- Pies derechos en madera
- Columna en concreto
- Vigas en perfil metalico
- Vigas en concreto
- Sistema pan de bois
- Vigas de entrepiso madera promedio 12 X 22


CRUJIAS

- CRUJIA 1
- CRUJIA 2
- CRUJIA 3
- CRUJIA 4

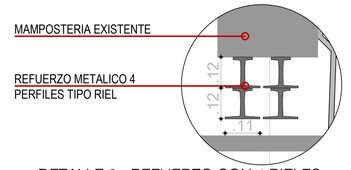


DETALLE 3 - REFUEZO CON 4 RIELES
CASA COLORADA

ESCALA 1: 10

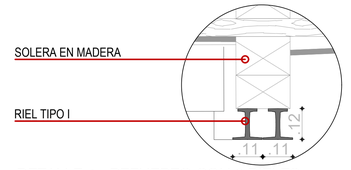


DETALLE 4 - REFUERZO CON 2 RIELES
CASA COLORADA

ESCALA 1: 10

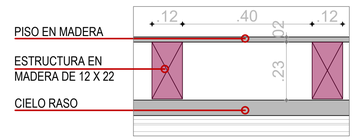


DETALLE 5 - ENTREPISO EN MADERA
CASA COLORADA

ESCALA 1: 10

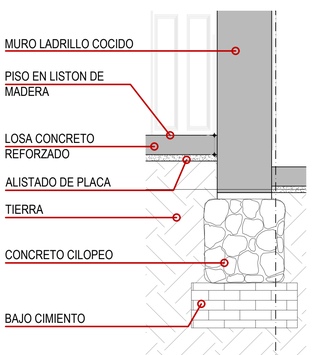

DETALLE 6 - PLACA DE CONTRAPISO Y CIMENTACION
CASA COLORADA

ESCALA 1: 20

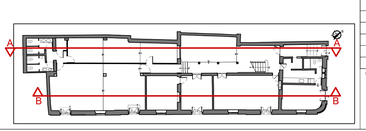

LE-05

PLANO N°

ENTIDAD CONTRATANTE

INSTITUTO DISTRITAL DE PATRIMONIO CULTURAL

CONTRATO

IDPC - CC - 384 - 2023

PROYECTO

"ETAPA 1 DE LA ELABORACIÓN DE LOS ESTUDIOS TÉCNICOS DE DIAGNÓSTICO REQUERIDOS PARA REALIZAR LA INTERVENCIÓN DEL INMUEBLE DENOMINADO "CASA COLORADA" LOCALIZADO EN LA CALLE 12 B No. 3 - 3"

BOGOTÀ D.C.

CONSULTOR

MIG ARQUITECTURA Y RESTAURACIÓN S.A.S

INTERVENTORÍA

QUINTERO & RIAÑO S.A.

CONVENCIONES

ASESORES TÉCNICOS

Directora de Consultoría y asesor patrimonial
Arq. MARÍA ISABEL GALINDO MARTÍNEZ

Asesor Estructural
Ing. JOSÉ GUSTAVO MARTÍNEZ

Asesor en Patología
Arq. PABLO ANDRÉS CHÁVEZ TORRES

Asesor en Redes Eléctricas
Ing. JUAN PABLO GÓNGORA

Asesor en Redes Hidráulicas
Ing. JUAN PABLO GÓNGORA

Asesor en Topografía
Ing. JOSÉ ARMANDO ALONSO GARZÓN

Especialista Financiero
Ing. HÉCTOR ROJAS

Gestor Social
MARÍA CLAUDIA NAVARRO RODRÍGUEZ

Asesor en Arqueología
CARLOS RÓMULO DEL CARO HURTADO

Vo. Bo. DIRECTORA DE CONSULTORÍA

Vo. Bo. DIRECTOR DE INTERVENTORÍA

CONTIENE

CORTE AA

CORTE BB

ELABORÓ

MIG ARQUITECTURA Y RESTAURACION S.A.S.
DIBUJO: ARQ. CATALINA GOMEZ

ARCHIVO

26092024_MIG_CASA COLORADA
LEVANTAMIENTO ESTR_VERSION 4_CG.dwg

ESCALA	FECHA (DD/MM/AA)
ESC. 1:50	JUNIO 2024

CONTROL DE CAMBIOS

VERSION	FECHA	MODIFICACIÓN
V1	11/03/2024	
V2	15/05/2024	Planos en DWG
V3	27/07/2024	Ajuste de observaciones