

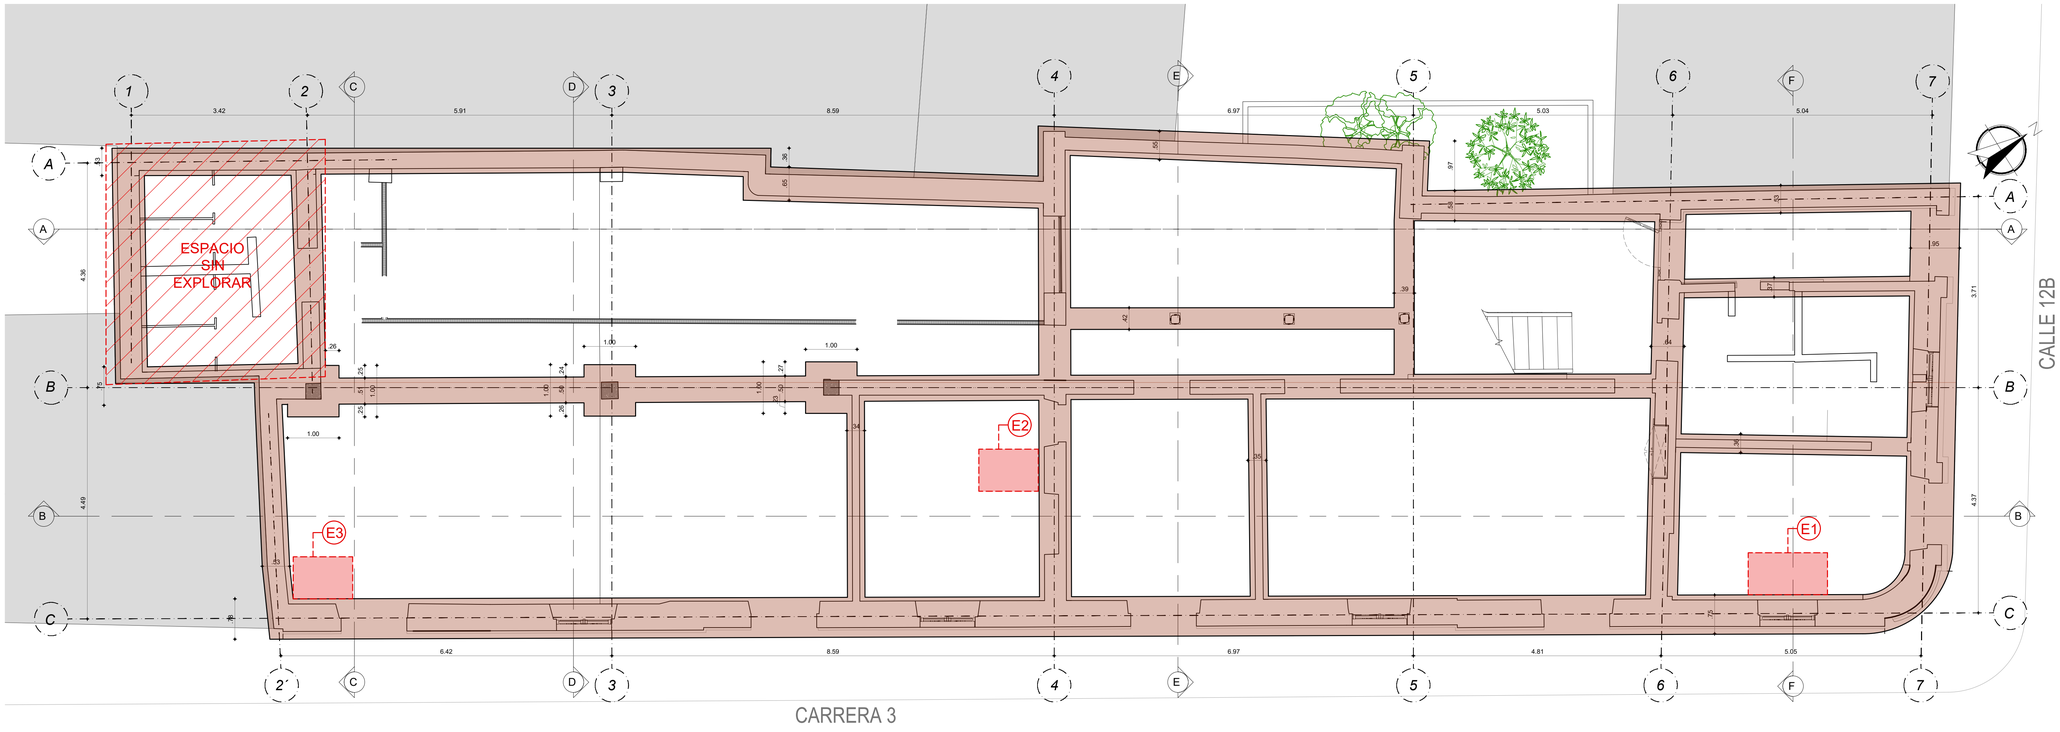



PLANTA HIPOTESIS CIMENTACION
CASA COLORADA

ESCALA 1: 50


## EXPLORACION 1

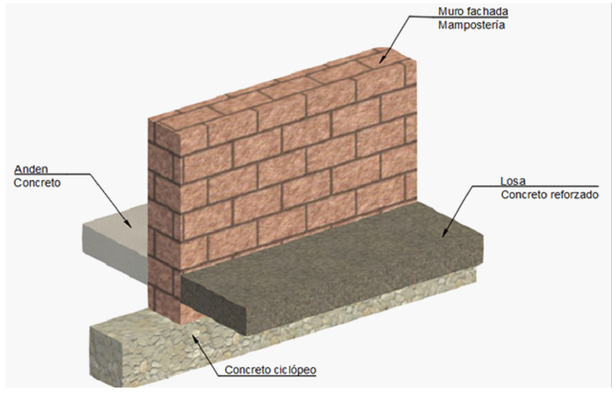


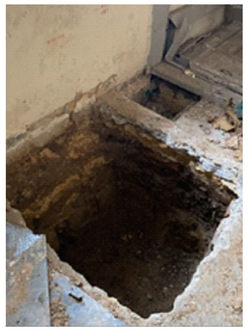


## EXPLORACION 2



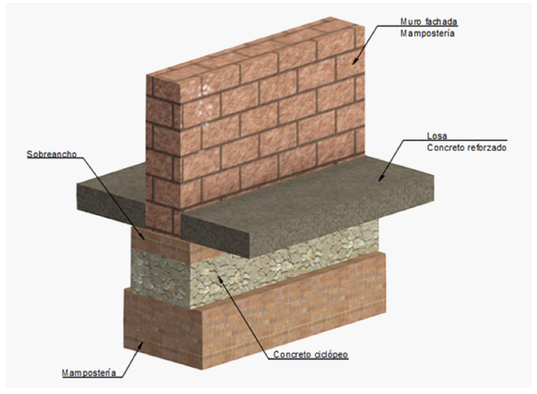
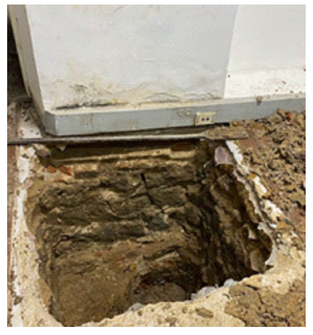
## EXPLORACION 3



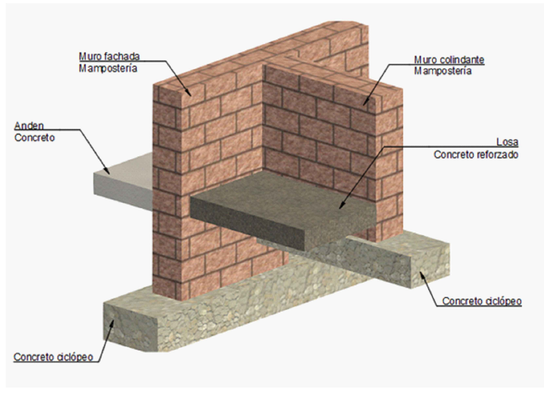




ENTIDAD CONTRATANTE

INSTITUTO DISTRITAL DE PATRIMONIO CULTURAL

CONTRATO

IDPC - CC - 384 - 2023

PROYECTO

"ETAPA 1 DE LA ELABORACIÓN DE LOS ESTUDIOS TÉCNICOS DE DIAGNÓSTICO REQUERIDOS PARA REALIZAR LA INTERVENCIÓN DEL INMUEBLE DENOMINADO "CASA COLORADA" LOCALIZADO EN LA CALLE 12 B No. 3 - 3"

BOGOTÁ D.C.

CONSULTOR

MIG ARQUITECTURA Y RESTAURACIÓN S.A.S

INTERVENTORÍA

QUINTERO & RIAÑO S.A.

OBSERVACIONES

**Nota:* La plata que se presenta de cimentacion es un hipotesis basado en las exploraciones realizadas por el geotecnista para el estudio de suelos, la cual en el momento de la obra se verificara.

**Nota:* la informacion de las exploraciones se amplia en el informe del estudio de suelos

ASESORES TÉCNICOS

Directora de Consultoría y asesor patrimonial
Arq. MARIA ISABEL CALINDO MARTINEZ

Asesor Estructural
Ing. JOSE GUSTAVO MARTINEZ

Asesor en Patología
Arq. PABLO ANDRES CHÁVEZ TORRES

Asesor en Redes Eléctricas
Ing. JUAN PABLO GONGORA

Asesor en Redes Hidráulicas
Ing. JUAN PABLO GONGORA

Asesor en Topografía
Ing. JOSE ARMANDO ALONSO GARZÓN

Especialista Fisoestamico
Ing. HÉCTOR ROJAS

Gestor Social
MARIA CLAUDIA NAVARRO RODRIGUEZ

Asesor en Arqueología
CARLOS ROMULO DEL CARO HURTADO

Vo. Bo. DIRECTORA DE CONSULTORÍA

MATRICULA No. 2520220-1

Vo. Bo. DIRECTOR DE INTERVENTORÍA

MATRICULA Nº. 2520-32884 CND

CONTIENE

PLANTA HIPOTESIS CIMENTACION

EXPLORACIONES DE ESTUDIO DE SUELOS

ELABORÓ

MIG ARQUITECTURA Y RESTAURACION S.A.S.

DIBUJO: ARQ. CATALINA GOMEZ

ARCHIVO

26092024_MIG_CASA COLORADA LEVANTAMIENTO ESTR_VERSION 4_.CG.dwg

| ESCALA | FECHA (DD/MM/AA) |
|---|---|
| INDICADAS | SEP 2024 |

CONTROL DE CAMBIOS

| VERSION | FECHA | MODIFICACIÓN |
|---|---|---|
| V1 | 11/03/2024 | |
| V2 | 15/05/2024 | Planos en DWG |
| V3 | 27/07/2024 | Ajuste de observaciones |
| V4 | 26/09/2024 | Ajuste de observaciones 2 |

PLANO Nº

LE-07

LE-07