
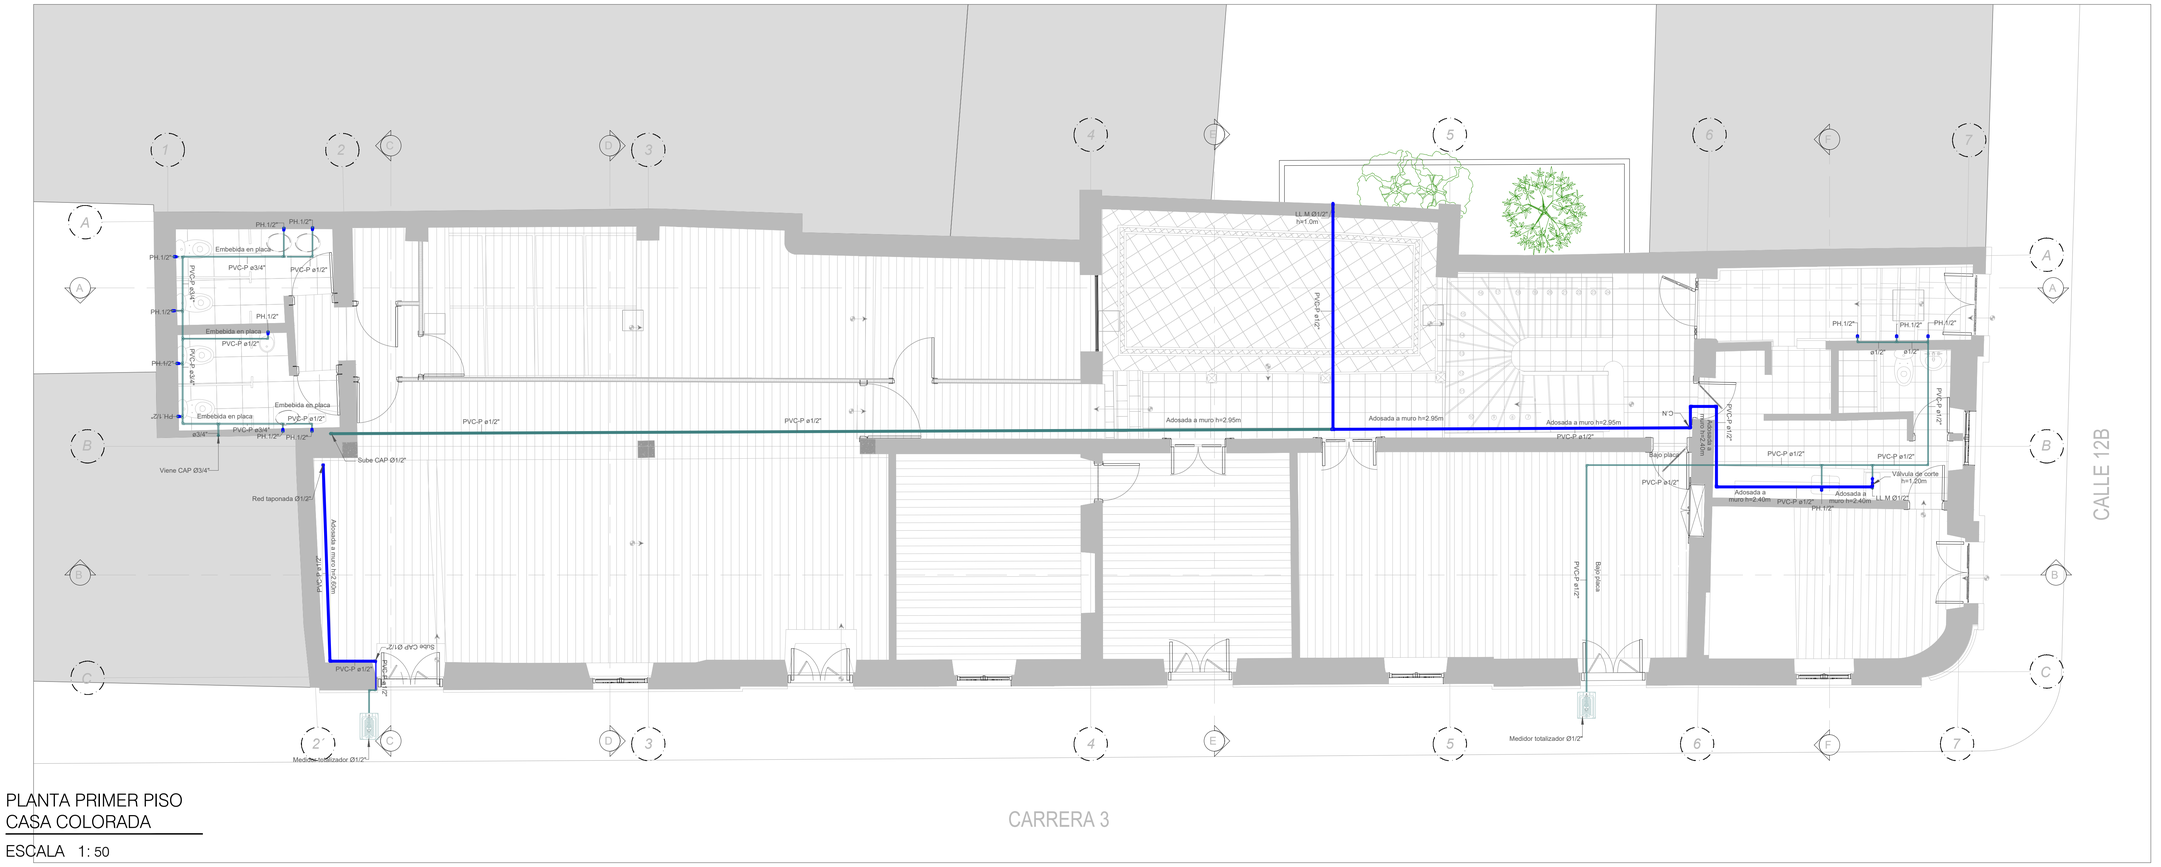


PLANTA PRIMER PISO
CASA COLORADA


ESCALA 1: 50

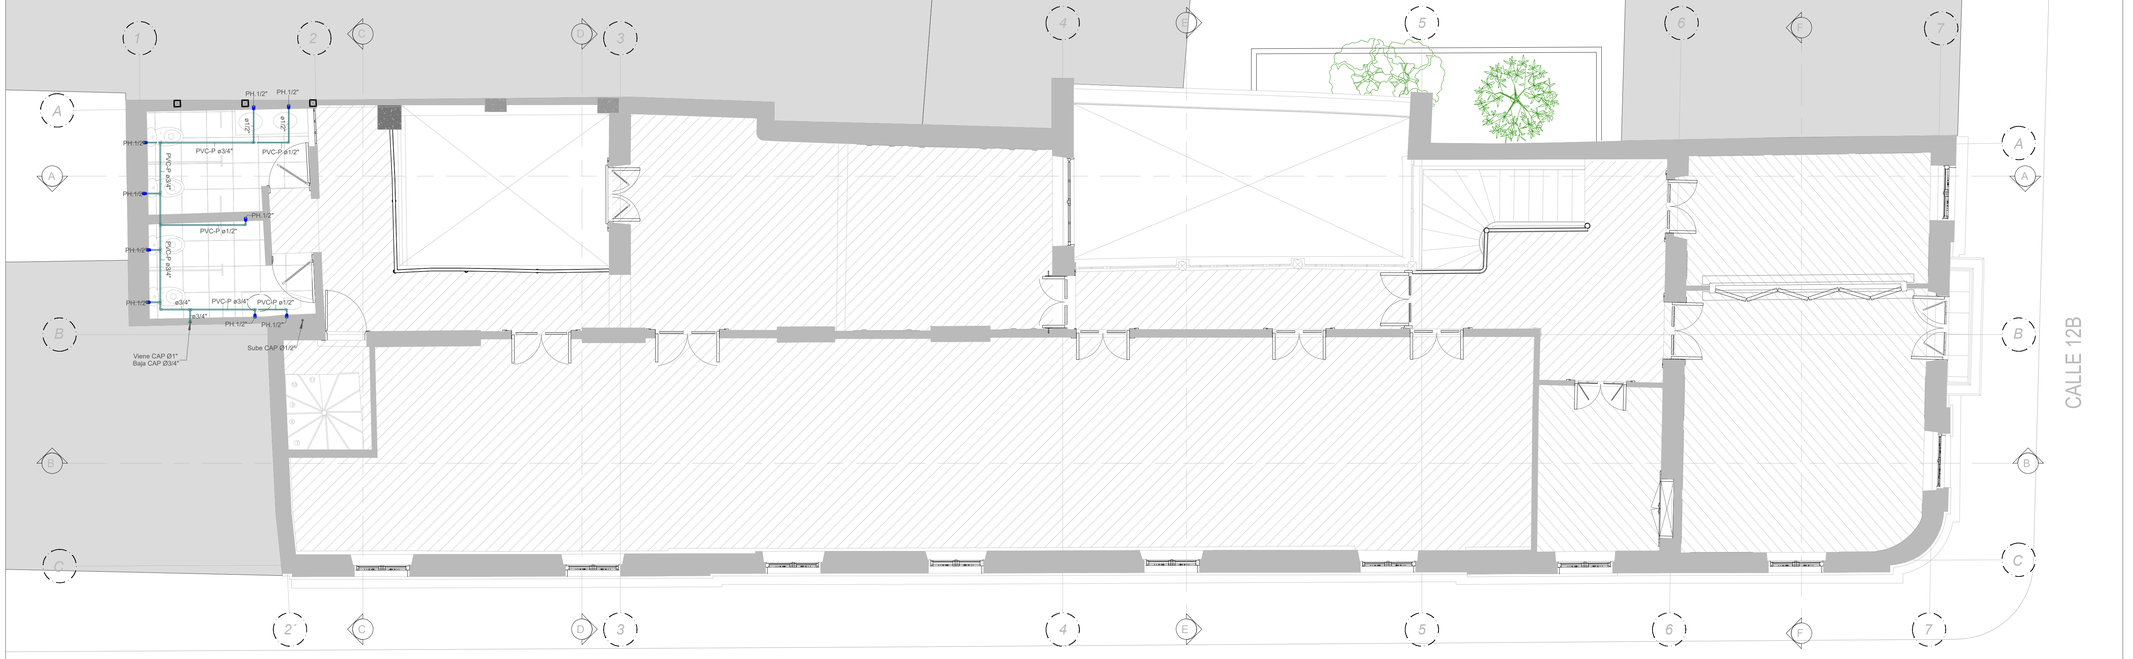


PLANTA SEGUNDO PISO
CASA COLORADA

ESCALA 1: 50

LOCALIZACIÓN GENERAL

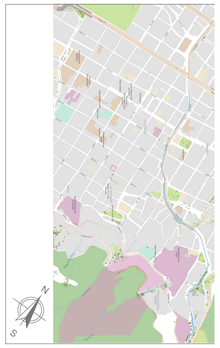

LOCALIZACIÓN PREDIO

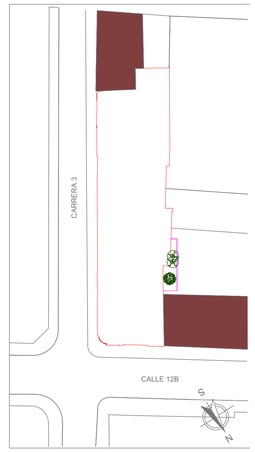

CONVENCIONES

- Red de suministro supuesta
- Red de suministro a la vista
- PH. Punto hidráulico

PUNTOS HIDRÁULICOS

Aparato	Altura (m)
Lavamanos	0.50m
Sanitario	0.25m
Orinal	1.05m
Ducha	2.05
Lavaplatos	1.12m
Llave manguera	0.85m

LH-01

ENTIDAD CONTRATANTE

INSTITUTO DISTRITAL DE PATRIMONIO CULTURAL

CONTRATO

IDPC - CC - 384 - 2023

PROYECTO

"ETAPA 1 DE LA ELABORACIÓN DE LOS ESTUDIOS TÉCNICOS DE DIAGNÓSTICO REQUERIDOS PARA REALIZAR LA INTERVENCIÓN DEL INMUEBLE DENOMINADO "CASA COLORADA" LOCALIZADO EN LA CALLE 12 B No. 3 - 3"

BOGOTÁ D.C.

ARQUITECTURA RESTAURACIÓN
MIG ARQUITECTURA Y RESTAURACIÓN SAS NIT. 900699589-0

CONSULTOR

MIG ARQUITECTURA Y RESTAURACIÓN S.A.S

INTERVENTORÍA

QUINTERO & RIAÑO S.A.

CONVENCIONES

ASESORES TÉCNICOS

Directora de Consultoría y asesor patrimonial
Arq. MARÍA ISABEL GALINDO MARTINEZ

Asesor Estructural
Ing. JOSÉ GUSTAVO MARTINEZ

Asesor en Patología
Arq. PABLO ANDRÉS CHÁVEZ TORRES

Asesor en Redes Eléctricas
Ing. JUAN PABLO GÓNGORA

Asesor en Redes Hidráulicas
Ing. JUAN PABLO GÓNGORA

Asesor en Topografía
Ing. JOSE ARMANDO ALONSO GARZÓN

Especialista Fotoamtaro
Ing. HÉCTOR ROJAS

Gestor Social
MARÍA CLAUDIA NAVARRO RODRIGUEZ

Asesor en Arqueología
CARLOS RÓMULO DEL CARO HURTADO

Vo. Bo. DIRECTORA DE CONSULTORÍA

ARQ. MARÍA ISABEL GALINDO MARTÍNEZ
MATRÍCULA No. 2700 59823

Vo. Bo. DIRECTOR DE INTERVENTORÍA

ARQUITECTO JUAN PABLO QUINTERO
MATRÍCULA Nº 25202-32884 CND

PLANTA NIVEL 1

PLANTA NIVEL 2

RED DE SUMINISTRO
AGUA POTABLE

ELABORÓ

ING.JUAN PABLO GÓNGORA

ARCHIVO
Redes Hidrosanitarias_Casa Colorada_02.dwg

ESCALA	FECHA (DD/MM/AA)
ESC. 1:50	JUNIO 2024

CONTROL DE CAMBIOS

VERSION	FECHA	MODIFICACIÓN
V1	11/03/2024	
V2	15/05/2024	Planos en DWG
V3	27/07/2024	Ajuste de observaciones

PLANO Nº

LH-01