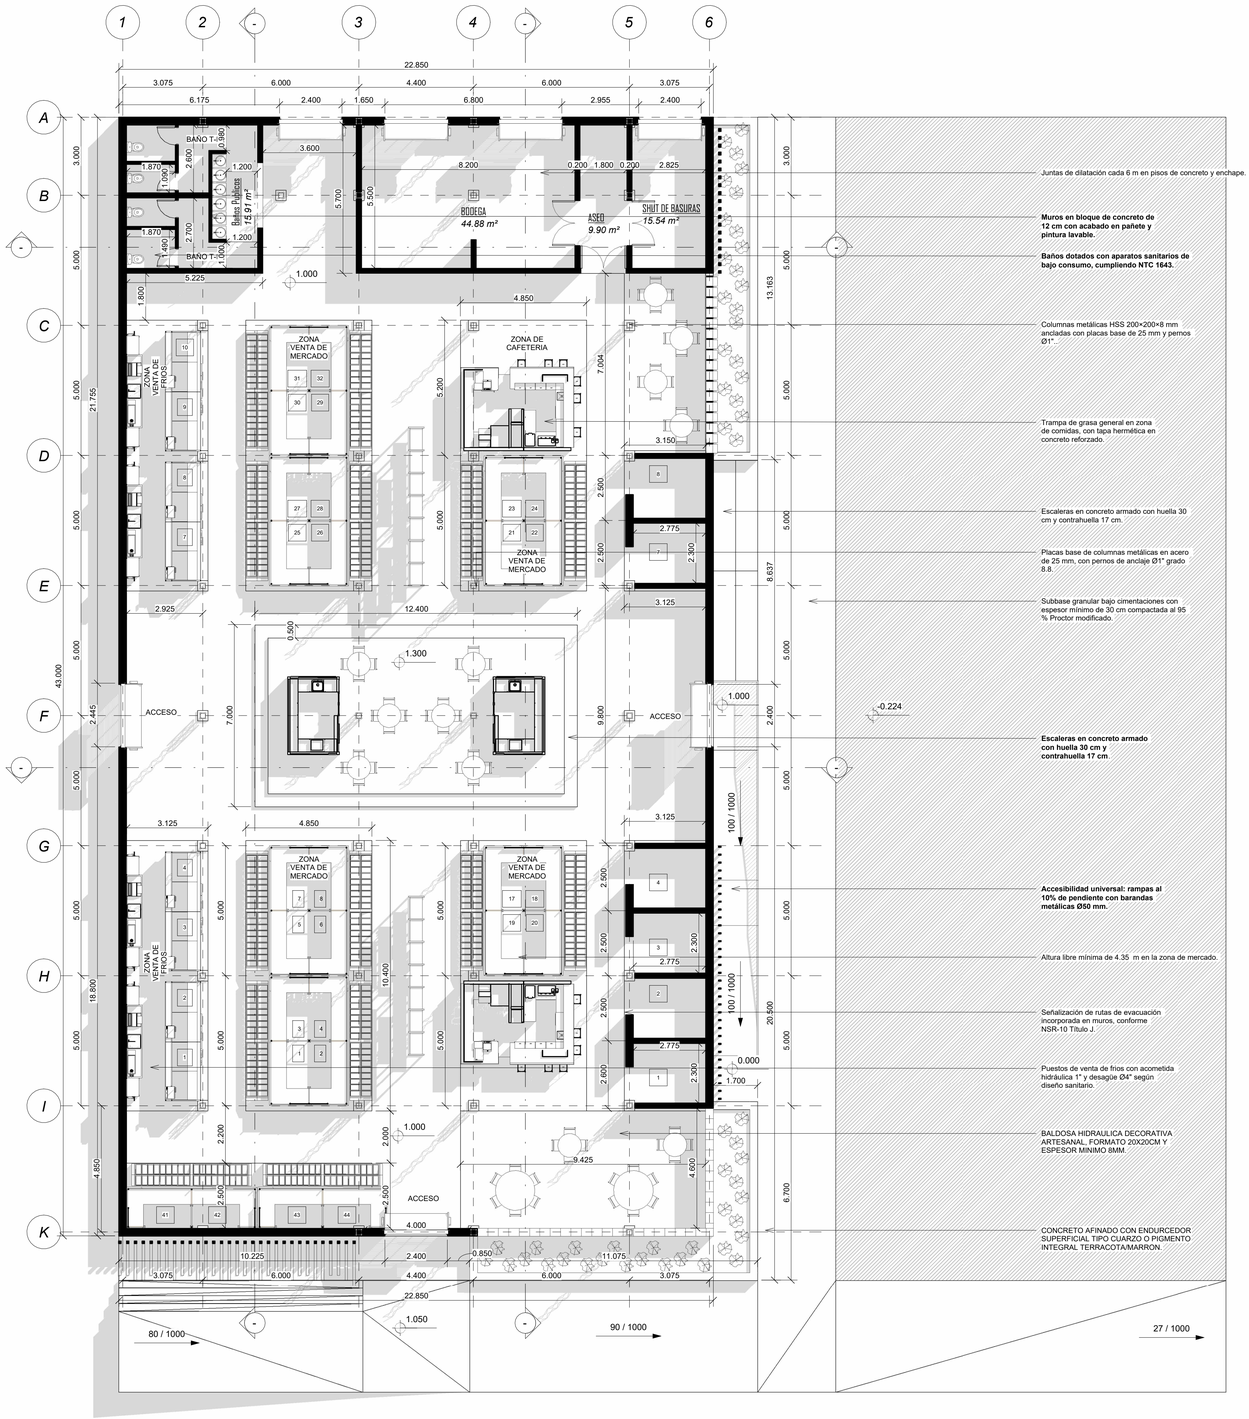


1 / 01 PLANTA PRIMER NIVEL
1 : 100

Juntas de dilatación cada 6 m en pisos de concreto y enchape.

Muros en bloque de concreto de 12 cm con acabado en pañete y pintura lavable.

Baños dotados con aparatos sanitarios de bajo consumo, cumpliendo NTC 1643.

Columnas metálicas HSS 200×200×8 mm ancladas con placas base de 25 mm y pernos Ø1".

Trampa de grasa general en zona de comidas, con tapa hermética en concreto reforzado.

Escaleras en concreto armado con huella 30 cm y contrahuella 17 cm.

Placas base de columnas metálicas en acero de 25 mm, con pernos de anclaje Ø1" grado 8.8.

Subbase granular bajo cimentaciones con espesor mínimo de 30 cm compactada al 95 % Proctor modificado.

Escaleras en concreto armado con huella 30 cm y contrahuella 17 cm.

Accesibilidad universal: rampas al 10% de pendiente con barandas metálicas Ø50 mm.


Altura libre mínima de 4.35 m en la zona de mercado.

Señalización de rutas de evacuación incorporada en muros, conforme NSR-10 Título J.


Puestos de venta de frios con acometida hidráulica 1" y desagüe Ø4" según diseño sanitario.

BALDOSA HIDRAULICA DECORATIVA ARTESANAL. FORMATO 20X20CM Y ESPESOR MINIMO 8MM.

CONCRETO AFINADO CON ENDURCEDOR SUPERFICIAL TIPO CUARZO O PIGMENTO INTEGRAL TERRACOTA/MARRON.

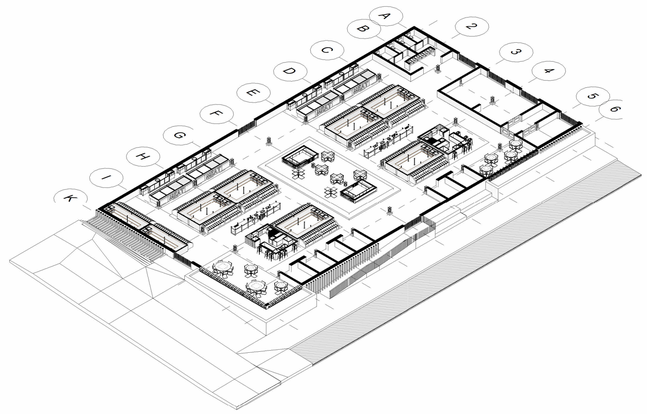

3 / 01 ISOMETRICO PLANTA GENERAL

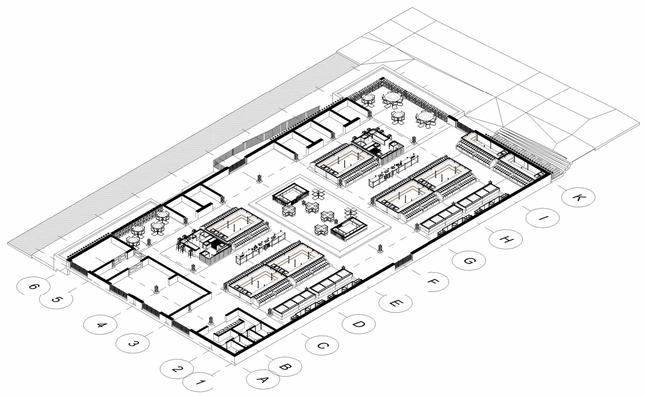

2 / 01 ISOMETRICO PLANTA GENERAL B

DE	PLANO N°.	REVISIÓN
06	ARQ-01	
PLANO N°. 01		

PROTECHNIA S.A.S.

PROYECTO

PLAZOLETA DE MERCADO
USO PRINCIPAL: COMERCIAL
CLASIFICACIÓN NSR 10: C

SAN FRANCISCO 2025

CONVENCIONES

MATERIALES

MODIFICACIONES	FECHA
	22-10-25

COLABORADORES

ESTUDIOS TÉCNICOS

PLANOS DE REFERENCIA

ARCHIVOS DE REFERENCIA


DISEÑADOR: PROTECHNIA

ARQUITECTO: NICOLAS QUINTERO

PLANO:
PLANTA DE PRIMER NIVEL


ESCALA: 1 : 100	FECHA: 22-10-25
	FECHA: 22-10-25
DIBUJANTE:	DISEÑADOR:

REVISIÓN	PLANO N°.	PLANO N°. 01
	ARQ-01	DE 06

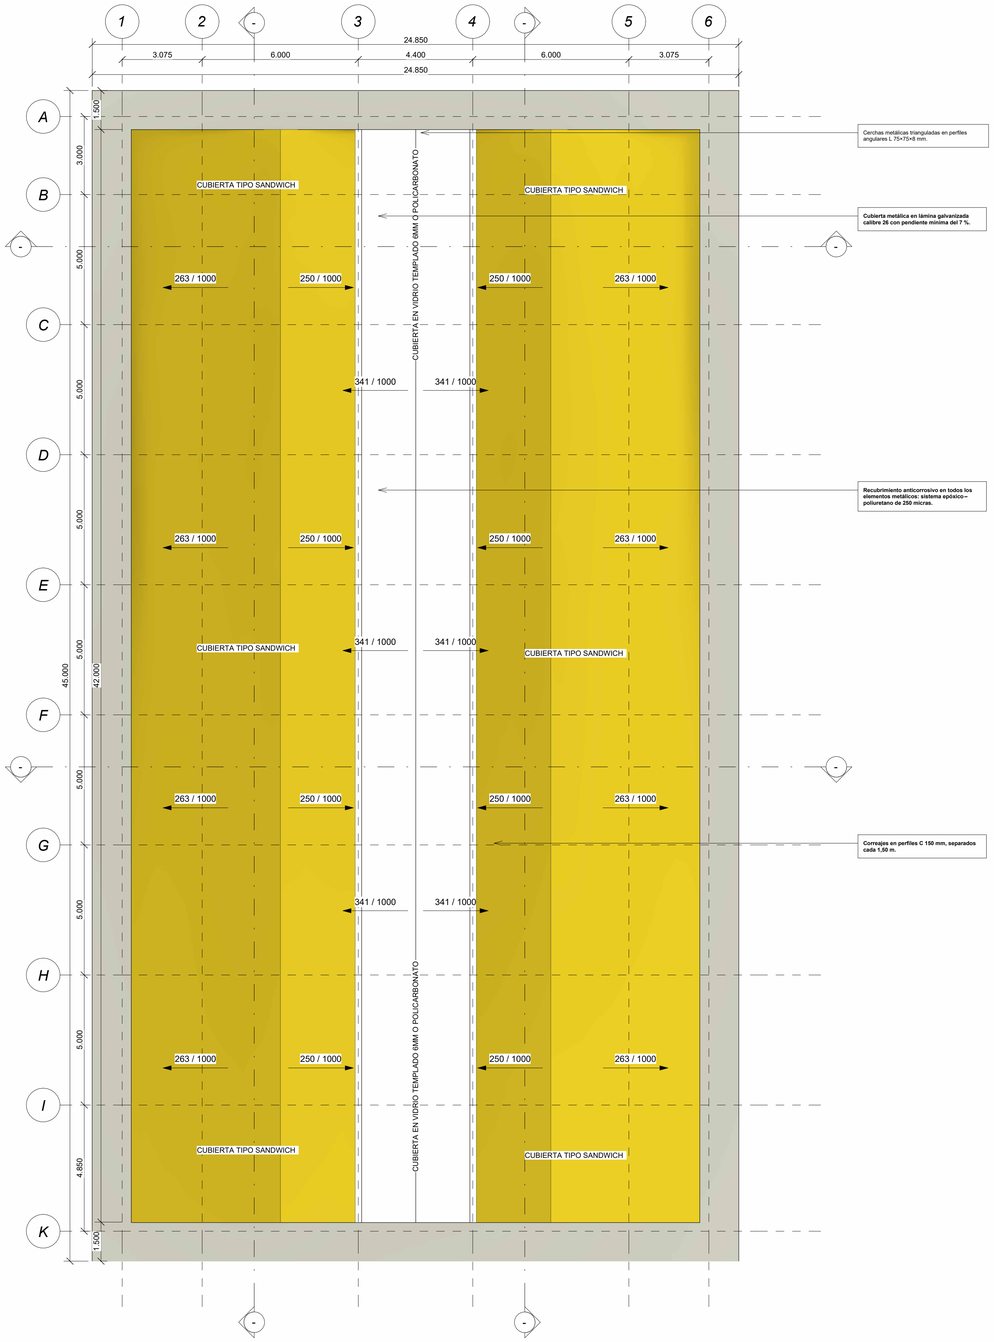


1 02 PLANTA TERCER NIVEL

1 : 100

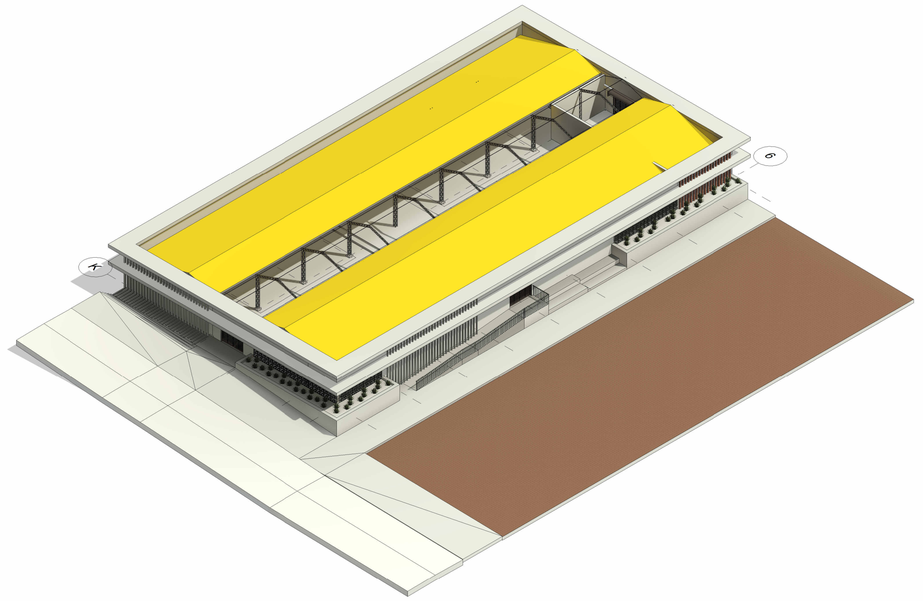

2 02 (3D)

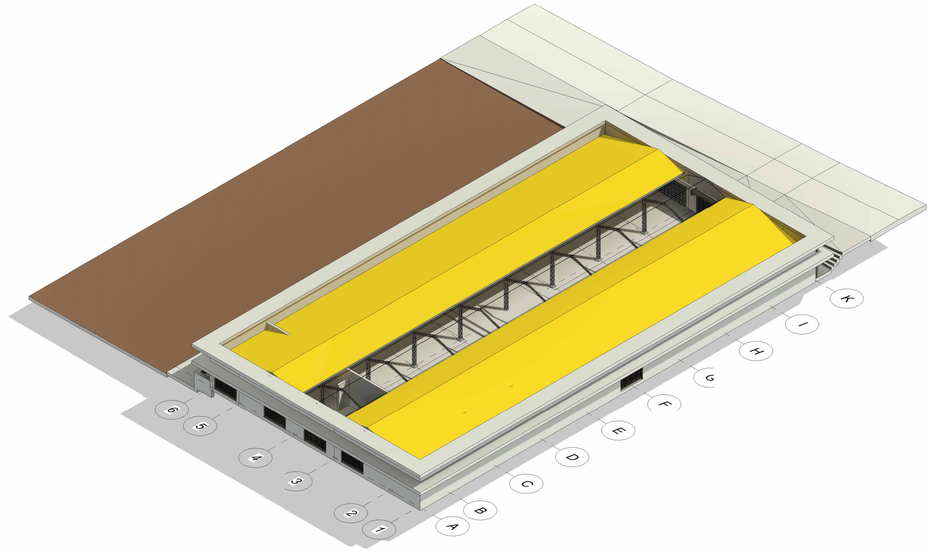

3 02 3D POSTERIOR

DE 06	PLANO N°. ARQ-02	REVISIÓN
PLANO N°. 02		

PROTECHNIA S.A.S.

PROYECTO

PLAZOLETA DE MERCADO
USO PRINCIPAL: COMERCIAL
CLASIFICACIÓN NSR 10: C

SAN FRANCISCO 2025

CONVENCIONES

MATERIALES

MODIFICACIONES	FECHA
	22-10-25

COLABORADORES

ESTUDIOS TÉCNICOS

PLANOS DE REFERENCIA

ARCHIVOS DE REFERENCIA

DISEÑADOR: PROTECHNIA

ARQUITECTO: NICOLAS QUINTERO

PLANO:
PLANTA DE CUBIERTAS

ESCALA:	1 : 100	**FECHA:**	22-10-25
		FECHA:	22-10-25
DIBUJANTE:		**DISEÑADOR:**	

REVISIÓN	PLANO N°. ARQ-02	PLANO N°. 02 / DE 06