


Detalles hidraulicos.

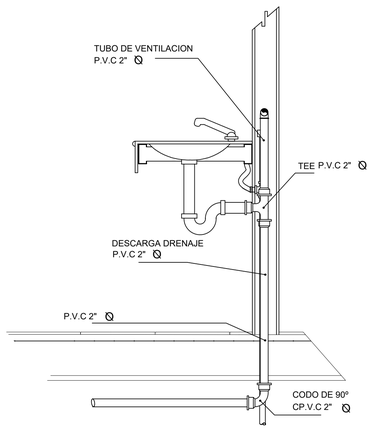

instalación sanitaria en lavabo

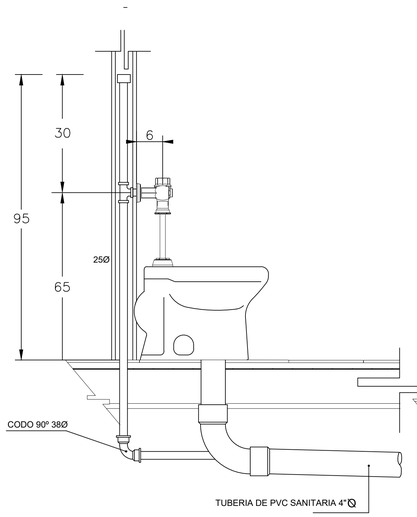



instalación sanitaria en W.C

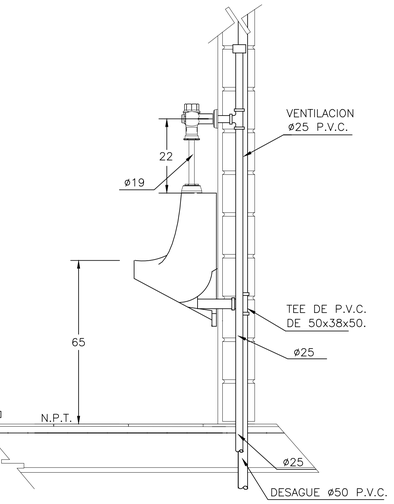


instalación sanitaria en W.C

Detalles Sanitario.

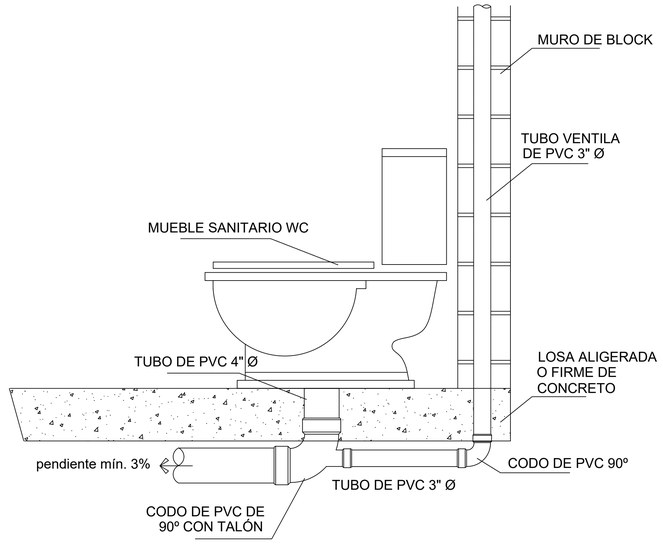

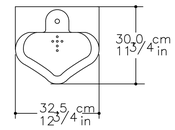


ORINAL MEDIANO

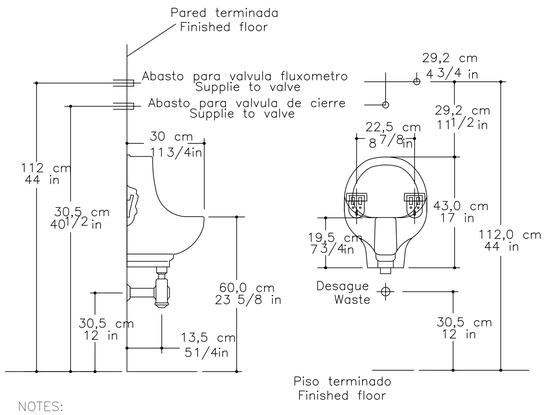


NOTES:
FOLLOWING INSTALLATION INSTRUCTIONS.

IMPORTANT:
DIMENSIONS OF FIXTURES ARE NOMINAL AND MAY VARY WITHIN THE RANGE OF TOLERANCES ESTABLISHED BY ASME

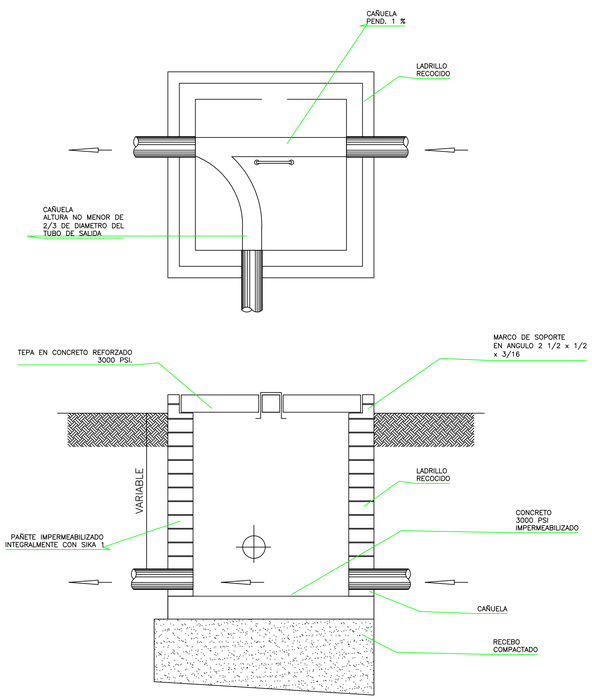

DETALLE CAJA DE INSPECCION
80x80CM

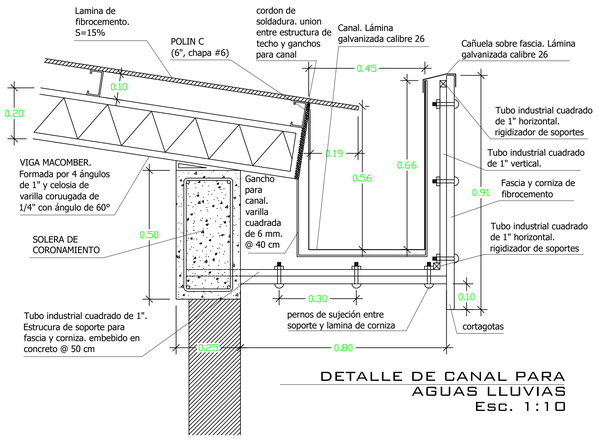

DETALLE DE CANAL PARA
AGUAS LLUVIAS
Esc. 1:10

DETALLE CUBIERTA Y CANAL
METALICA

DETALLE ORINAL

REVISION.	PLANO No.	PLANCHA No.
00	DET-01	01 DE 01

PROTECHNIA S.A.S.

PROYECTO

PLAZA DE MERCADO
USO PRINCIPAL: COMERCIAL
CLASIFICACIÓN NSR-10: C

SAN FRANCISCO 2025

CONVENCIONES:

MATERIALES:

MODIFICACIONES	FECHA
	20-09-25

COLABORADORES:

ESTUDIOS TECNICOS:

PLANOS DE REFERENCIA

ARCHIVOS DE REFERENCIA

Vo. Bo. APROBACIÓN SUPERVISOR DEL CONTRATO	
ING. RESPONSABLE ING. DIEGO ALVARADO	
ASESOR DE DISEÑO	ASESOR

CONTIENE: Planta Red Hidrosanitaria

ESCALA 1:75	FECHA 20-09-2025
ARCHIVO Formato dwg	FECHA COPIA 20-09-2025
DIBUJO	ELABORACION

REVISION.	PLANO No.	PLANCHA No.
00	DET-02	01 DE 01