

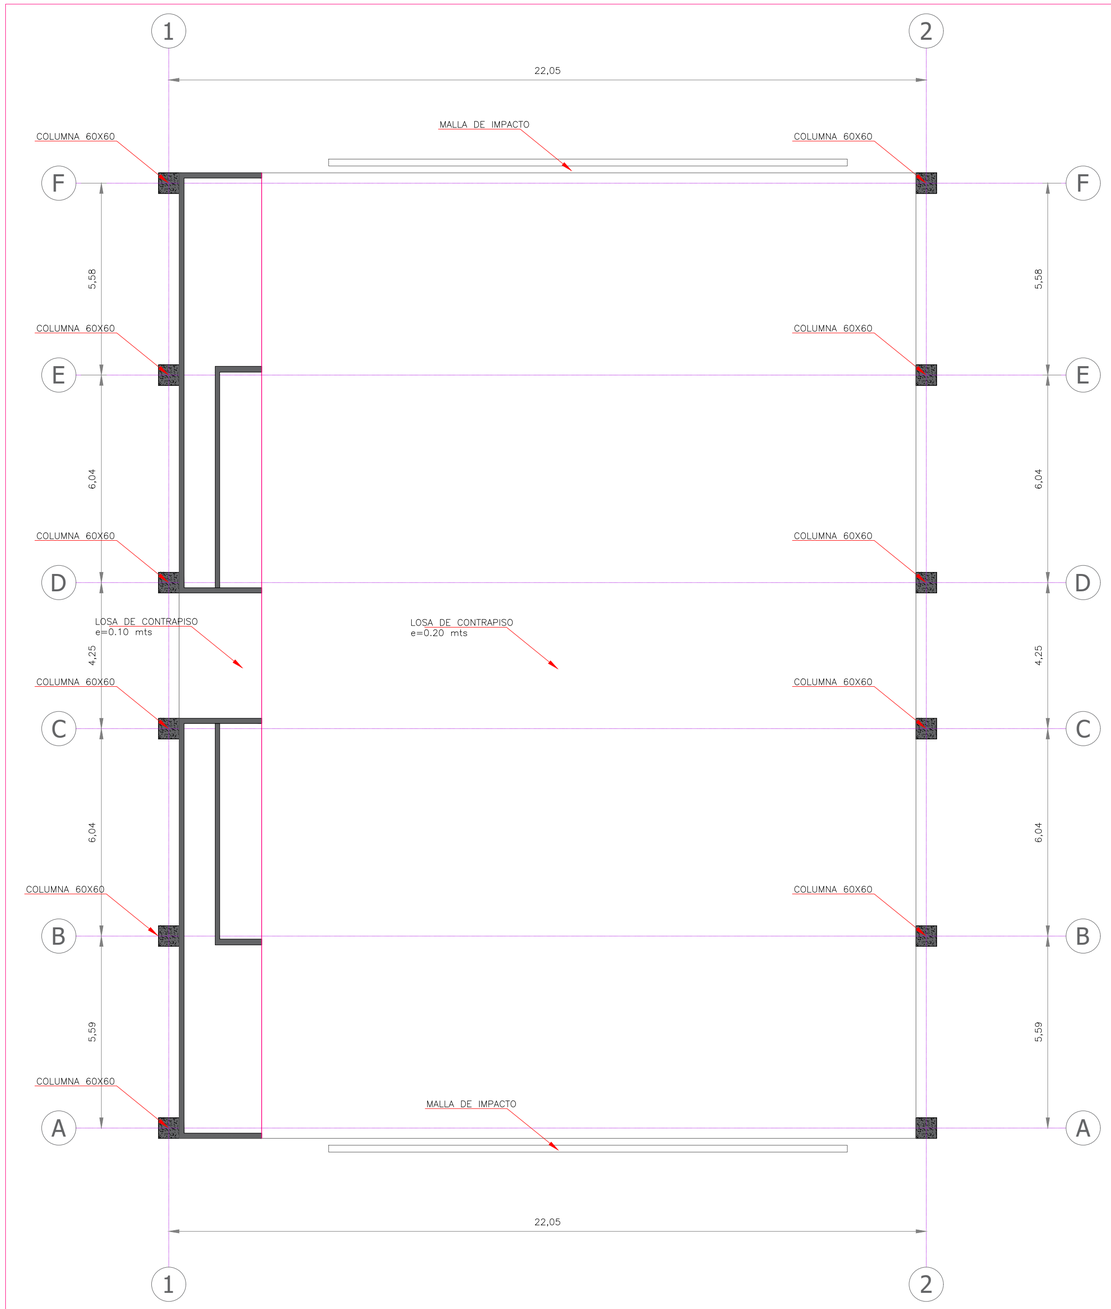


IMPLANTACION MUROS GRADERIAS
LOCALIZACION – DIMENSIONES
ESC 1/75


ESC.1 - 75

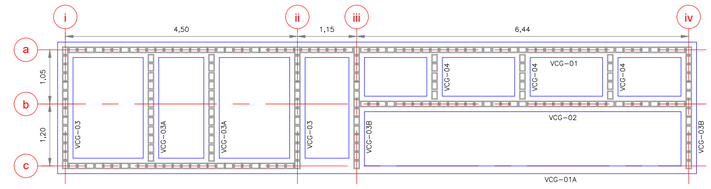


PLANTA DE CIMENTACION GRADERIA
LOCALIZACION – DIMENSIONES
ESCALA 1:50

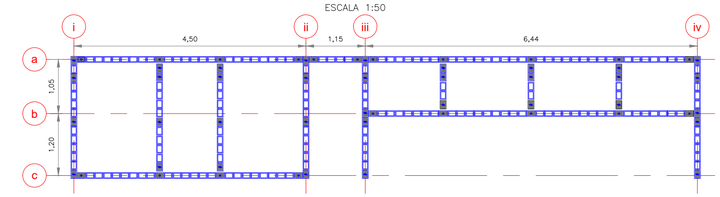


PLANTA DE MUROS GRADERIA
LOCALIZACION – DIMENSIONES
ESCALA 1:50

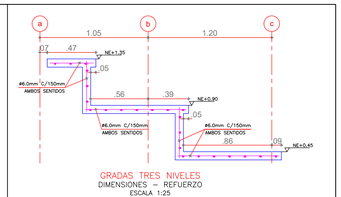


GRADAS TRES NIVELES
DIMENSIONES – REFUERZO
ESCALA 1:25

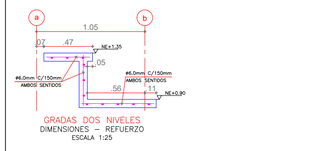


GRADAS DOS NIVELES
DIMENSIONES – REFUERZO
ESCALA 1:25

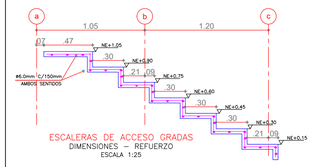


ESCALERAS DE ACCESO GRADAS
DIMENSIONES – REFUERZO
ESCALA 1:25

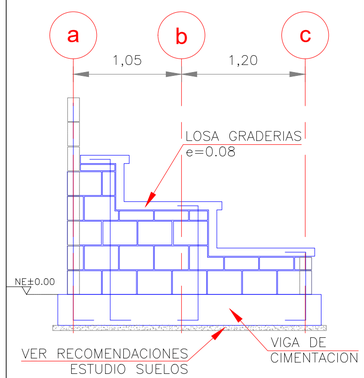


CORTE TÍPICO EJE i
LOCALIZACION – DIMENSIONES

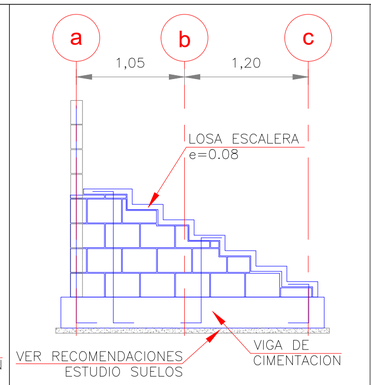


CORTE TÍPICO EJE ii & iii
LOCALIZACION – DIMENSIONES

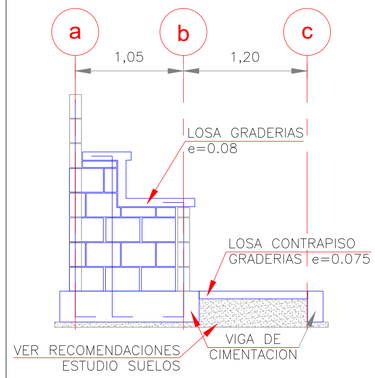


CORTE TÍPICO EJE iv
LOCALIZACION – DIMENSIONES

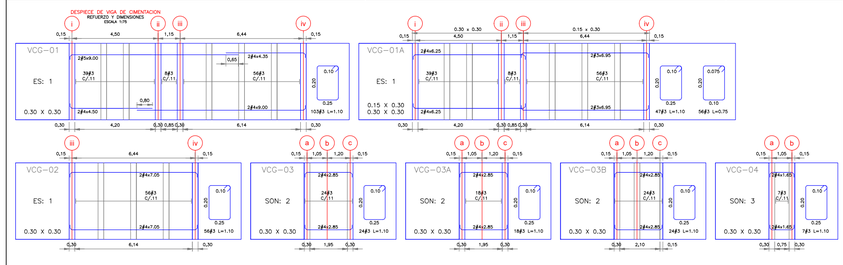


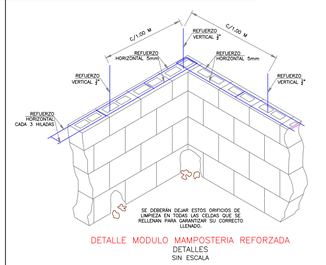


DETALLE MODULO MAMPOSTERIA REFORZADA
DETALLES
SIN ESCALA

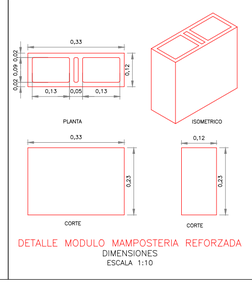

DETALLE MODULO MAMPOSTERIA REFORZADA
DIMENSIONES
ESCALA 1:10

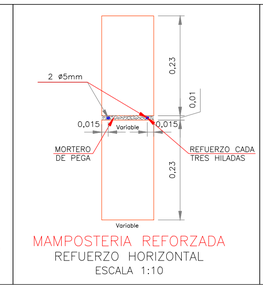


MAMPOSTERIA REFORZADA
REFUERZO HORIZONTAL
ESCALA 1:10

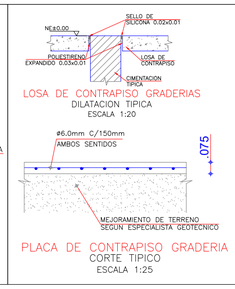


LOSA DE CONTRAPISO GRADERIAS
DILATACION TIPICA
ESCALA 1:20

PLACA DE CONTRAPISO GRADERIA
CORTE TIPICO
ESCALA 1:25

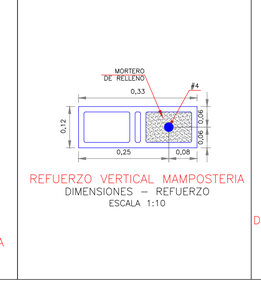

REFUERZO VERTICAL MAMPOSTERIA
DIMENSIONES – REFUERZO
ESCALA 1:10

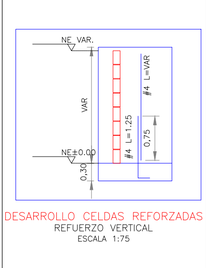

DESARROLLO CELDAS REFORZADAS
REFUERZO VERTICAL
ESCALA 1:75

ALCALDÍA DE
GIRARDOT
GIRARDOT ES DE TODOS

PROYECTO:
"Construcción de Cubierta y Mejoramiento del Polideportivo en el parque triunfo de la ciudad de Girardot – Cundinamarca"

CONTIENE :
IMPLANTACION MUROS GRADERIAS
PLANTA CIMENTACION GRADERIA
CORTES ESTRUCTURALES
DETALLES ESTRUCTURALES

Vo. Bo. ALCALDIA:

JUAN CARLOS ABADIA MENDEZ
JEFE OFICINA ASESORA DE PLANEACION
ALCALDIA MUNICIPAL DE GIRARDOT

DISEÑO

ING. HARVEY MEDINA LAGUNA
INGENIERO CIVIL
MATRICULA PROFESIONAL: 25202-164150 CND

UBICACION :
BARRIO SANTANDER

ESCALA:
INIDICADAS

FECHA:
JULIO – 2025

PLANO:
EST: 3 DE 6