

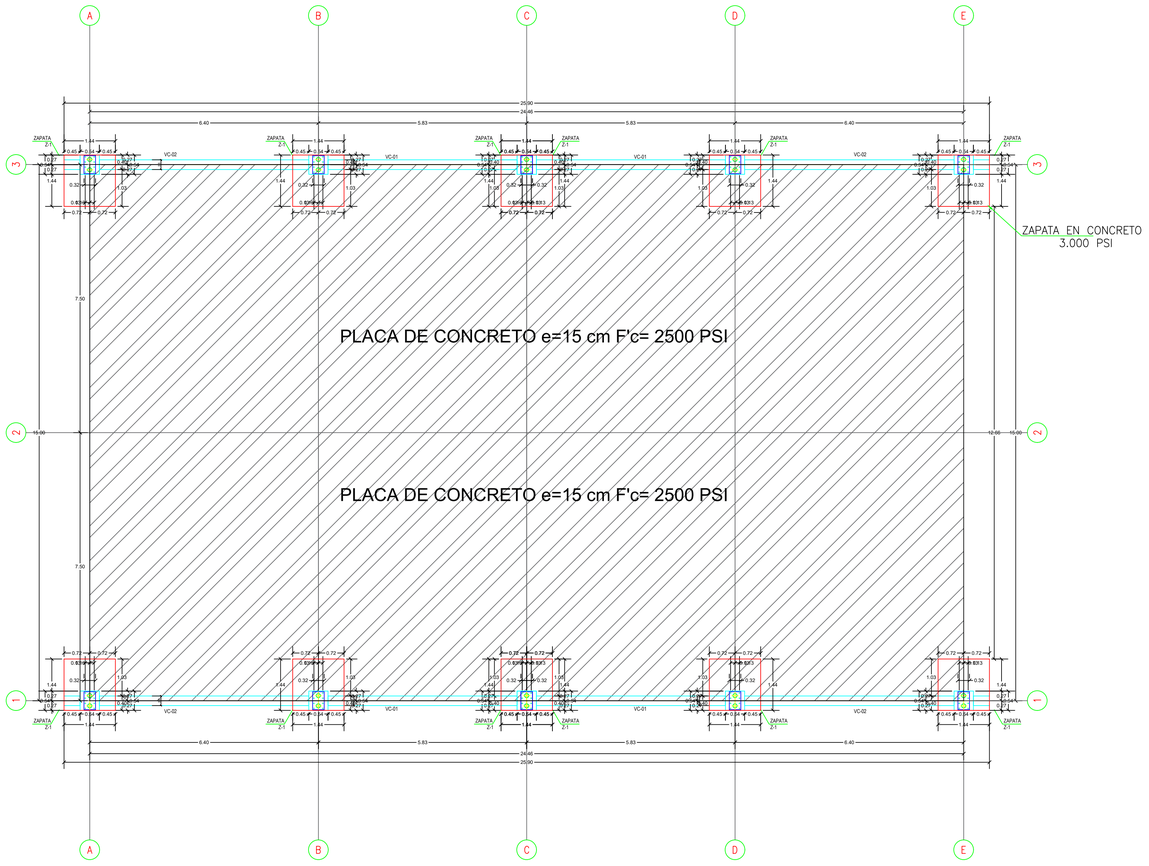



PLACA DE CONCRETO
ESCALA 1:50

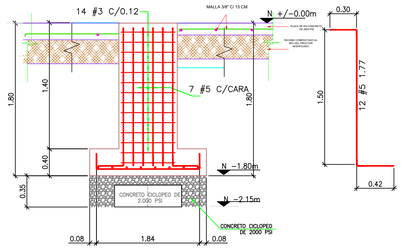


SECCIÓN A-A

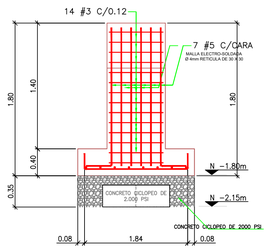


SECCIÓN B-B

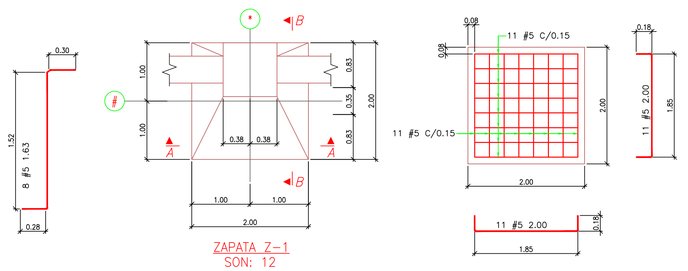


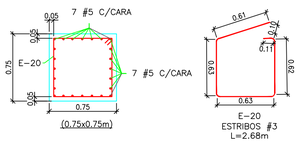


SECCIÓN TRANSVERSAL
PEDESTALES COLUMNAS
ESC 1: 25

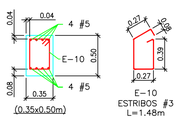


SECCIÓN TRANSVERSAL
VIGAS DE CIMENTACIÓN
ESC 1: 25

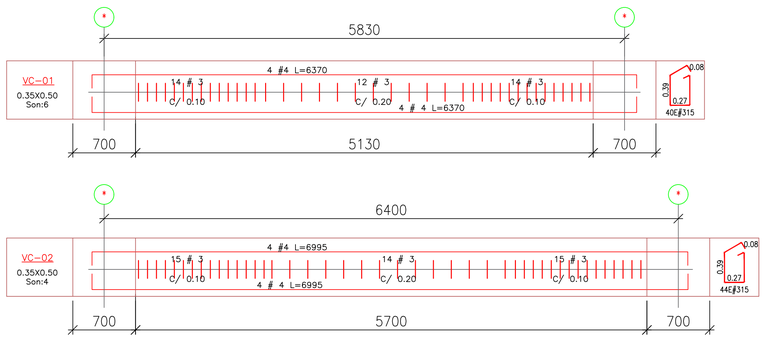


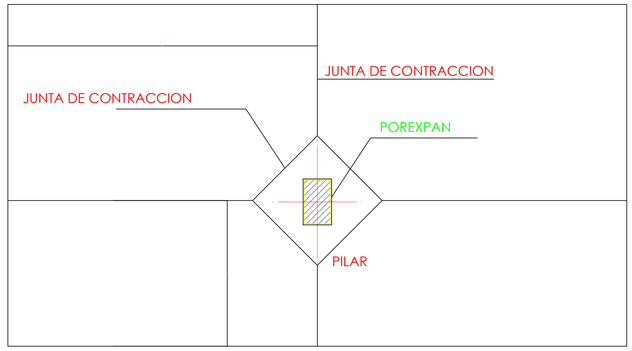


SITUACION DE JUNTAS DE CONTRACCION ALREDEDOR DE LOS PILARES

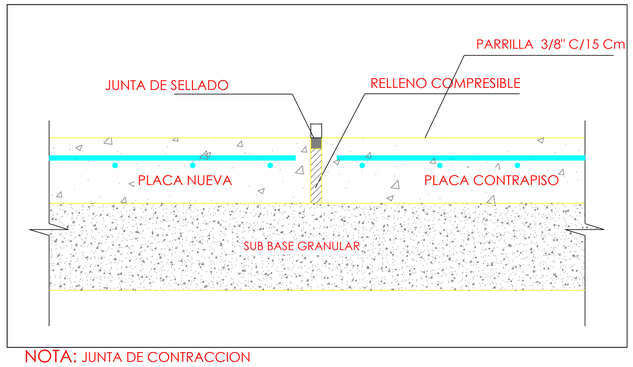

NOTA: JUNTA DE CONTRACCION

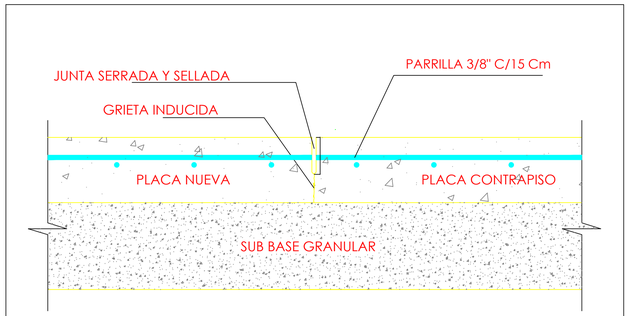

DETALLE DE ARMADO DE PLACA DE CONTRAPISO

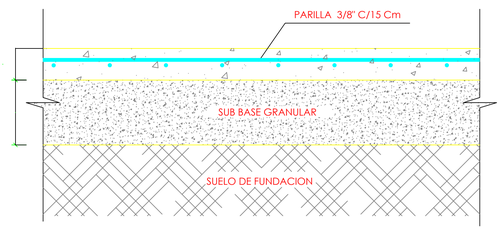

NOTA:
1-SE DEBERÁ GARANTIZAR UN RECUBRIMIENTO MINIMO DE 3 cm PARA LA PLACA NUEVA.

ALCALDÍA DE
LA VEGA
CUNDINAMARCA NIT: 800073475-1

REPÚBLICA DE COLOMBIA
ALCALDIA MUNICIPAL DE LA
VEGA CUNDINAMARCA
NIT:800073475-1

Fabio Nelson Bermúdez Correa
ALCALDE MUNICIPAL

PROYECTO:

PROYECTO: CONSTRUCCIÓN POLIDEPORTIVO CUBIERTO Y OBRAS COMPLEMENTARIAS DEL ESCENARIO DEPORTIVO DE LA VEREDA LA HUERTA DEL MUNICIPIO DE LA VEGA, CUNDINAMARCA

LOCALIZACION:



CONTIENE:

CIMENTACION DETALLES
Y PLACA

DISEÑO:

Ing. Rodney Hafid Caldas
Especialista en Estructuras
MAT. 091037-0566075 CDN

VoBo. Secretaria Infraestructura:

ARQ. LAURA VIVIANA ORTIZ ROBAYO
SECRETARIO DE PLANEACION MUNICIPAL

OBSERVACIONES:

UBICACIÓN:

Municipio de La Vega
Departamento de Cundinamarca

ARCHIVO:

PLANO ESTRUCTURAL POLIDEPORTIVO LA HUERTA.dwg

FECHA:
AGOSTO 2024

No.:
P2 DE 6

ESCALA:
INDICADA