PLANOS

CAPITULO 2

DESMONTE Y DEMOLICIONES

CAFETERIA
136.06M2

CAFETERIA
151.63M2

55.50M2

BANOS
0.044268 M2

CANCHA SINTETICA

CANCHA SINTETICA

BAÑOS

CUARTO DE MAQUINAS

11.56

11.17

8.00

31.90

19.30

31.96

19.60

CAP. 2

GOBERNACIÓN DEL META

IDERMETA

IDERMETA - Villavicencio - Meta

PROYECTO N°: BPIN 2022005500071

"ADECUACIÓN DE ESCENARIOS DEPORTIVOS EN EL PARQUE SIKUANI DEL MUNICIPIO DE VILLAVICENCIO, META."

ESPACIOS DEPORTIVOS CONSORCIO

Contratista:
Contrato N°:963 de 2022
CONSORCIO ESPACIOS DEPORTIVOS
NIT:901.[illegible]597-1

R.L. Juan Carlos Lozano Leon

Interventoria:
Contrato N°: 001 de 2023
CONSORCIO INTERDEPORTIVO
NIT: 901[illegible]85-5

R.L. HECTOR ARMANDO GOMEZ JAIMES

CONVENCIONES:

UBICACION ESTRUCTURAS METALICAS DE CUBIERTAS

CONTROL DE CAMBIOS

Versión	Fecha	Descripción del Cambio

Contiene:

Memoria de calculo 2.2:
.DESMONTE DE ESTRUCTURA METÁLICA DE CUBIERTA. INCLUYE TRASLADO HASTA SITIO DE CARGUE O DE ALMACENAMIENTO.

Memoria de calculo 2.3:
.DESMONTE DE TEJA FIBROCEMENTO. INCLUYE TRASLADO HASTA SITIO DE CARGUE O DE ALMACENAMIENTO

Dibujo:
Arq. Sebastian Suarez

Archivo:
1.DESMONTEYDEMOLICIONESPARQUESIKUANI.MOD5.DWG

Escala:	Fecha:
INDICADAS	AGOSTO 2025
Capítulo: DESMONTE Y DEMOLICIONES	Plano No: 01/09

CAP. 2

CAP. 2

CANCHA SINTETICA

CAFETERIA

CANCHA SINTETICA

BAÑOS

CANCHA SINTETICA

CANCHA SINTETICA

BAÑOS

GOBERNACIÓN DEL META

IDERMETA

IDERMETA - Villavicencio - Meta

PROYECTO N°: BPIN 2022005500071

"ADECUACIÓN DE ESCENARIOS DEPORTIVOS EN EL PARQUE SIKUANI DEL MUNICIPIO DE VILLAVICENCIO, META."

ESPACIOS DEPORTIVOS CONSORCIO

Contratista:
Contrato N°:963 de 2022
CONSORCIO ESPACIOS DEPORTIVOS
NN:901.566.597-1

R.L. Juan Carlos Lozano Leon

Interventoria:
Contrato N°: 001 de 2023
CONSORCIO INTERDEPORTIVO
NIT: 901683685-5

R.L. HECTOR ARMANDO GOMEZ JAIMES

CONVENCIONES:

PAVIMENTO ASFALTICO

CONTROL DE CAMBIOS

Versión	Fecha	Descripción del Cambio

Contiene:

Memoria de calculo 2.4:

.DEMOLICIÓN PAVIMENTO ASFÁLTICO. INCLUYE TRASIEGO Y CARGUE MECÁNICO.

Dibujo:
Arq. Sebastian Suarez

Archivo:
1.DESMONTEYDEMOLICIONESPARQUESIKUANI.MCDS.DWG

Escala:	Fecha:
INDICADAS	AGOSTO 2025
Capítulo: DESMONTE Y DEMOLICIONES	Plano No: 02/09

CAP. 2



CAP. 2

GOBERNACIÓN DEL META

IDERMETA

IDERMETA - Villavicencio - Meta

PROYECTO N°: BPIN 2022005500071

"ADECUACIÓN DE ESCENARIOS DEPORTIVOS EN EL PARQUE SIKUANI DEL MUNICIPIO DE VILLAVICENCIO, META."

ESPACIOS DEPORTIVOS CONSORCIO

Contratista:
Contrato N°:963 de 2022
CONSORCIO ESPACIOS DEPORTIVOS
NIt:901.696.397-1

R.L. Juan Carlos Lozano Leon

Interventoria:
Contrato N°: 001 de 2023
CONSORCIO INTERDEPORTIVO
NIT: 901659685-5

R.L. HECTOR ARMANDO GOMEZ JAIMES

CONVENCIONES:

	PAVIMENTO ASFALTICO

CONTROL DE CAMBIOS

Versión	Fecha	Descripción del Cambio

Contiene:

Memoria de calculo 2.4:


DEMOLICIÓN PAVIMENTO ASFÁLTICO. INCLUYE TRASIEGO Y CARGUE MECÁNICO.

Dibujo:
Arq. Sebastian Suarez

Archivo:
1.DESMONTEYDEMOLICIONESPARQUESIKUANI.MOD5.DWG

Escala:	Fecha:
INDICADAS	AGOSTO 2025
Capítulo: DESMONTE Y DEMOLICIONES	**Plano No:** 03/09

CAP. 2

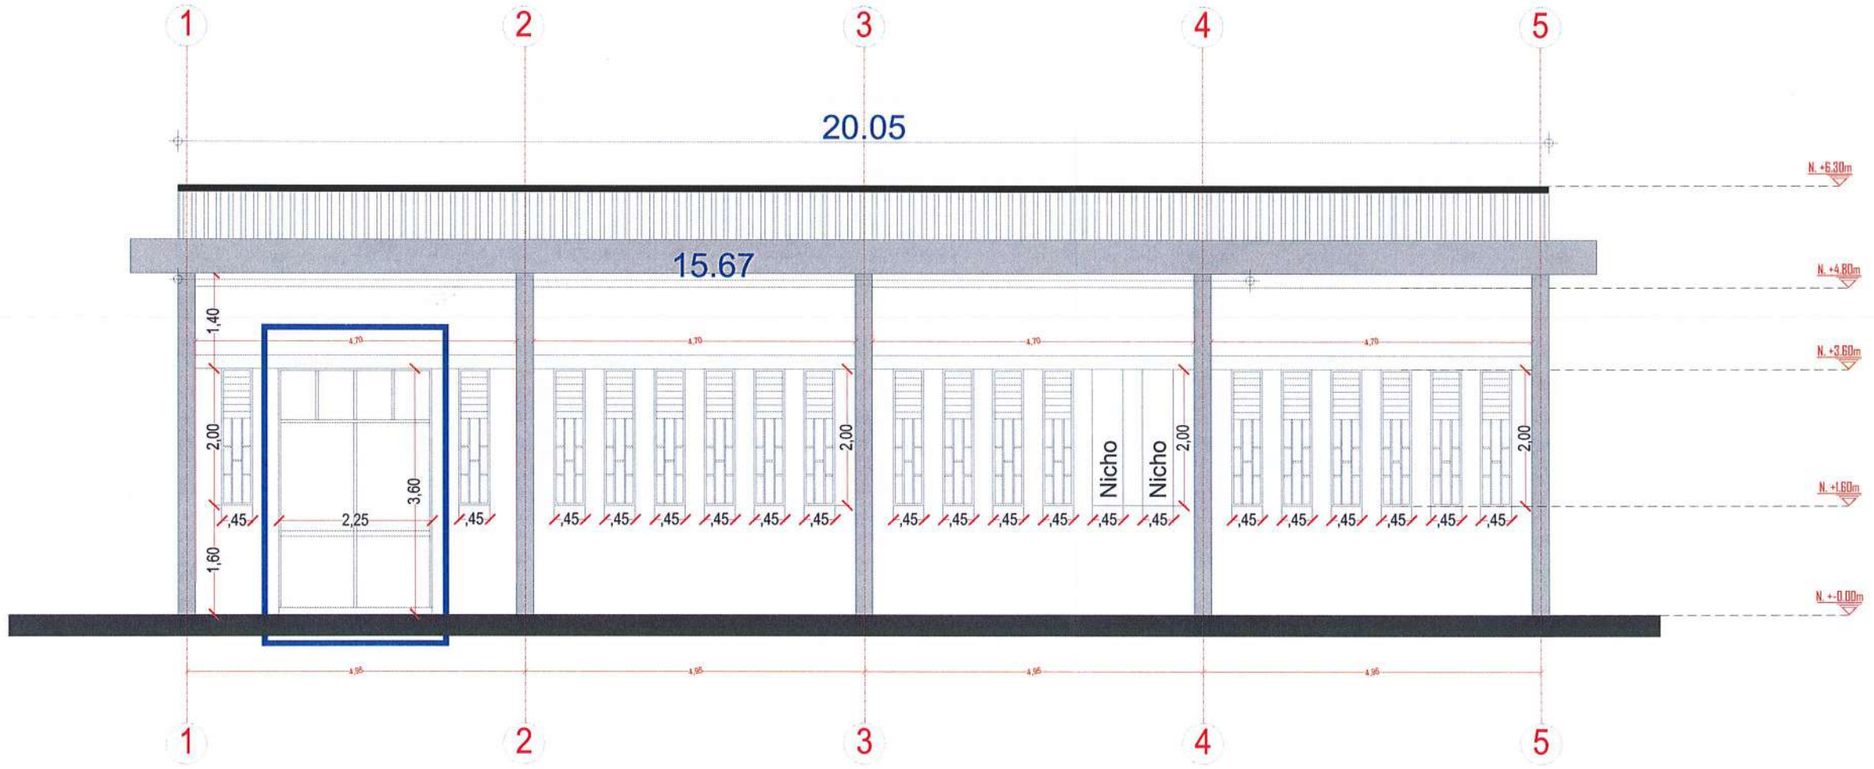

FACHADA FRONTAL EJE 1 - 5

ESCALA 1: 100

CAP. 2

GOBERNACIÓN DEL META

IDERMETA

IDERMETA - Villavicencio - Meta

PROYECTO N°: BPIN 2022005500071

"ADECUACION DE ESCENARIOS DEPORTIVOS EN EL PARQUE SIKUANI DEL MUNICIPIO DEL VILLAVICENCIO META"

ESPACIOS DEPORTIVOS CONSORCIO

Contratista:
Contrato N°:963 de 2022
CONSORCIO ESPACIOS DEPORTIVOS
NIt:901.696.397-1
R.L. Juan Carlos Lozano Leon

Interventoria:
Contrato N°: 001 de 2023
CONSORCIO INTERDEPORTIVO
NIT: 901669685-5
R.L. HECTOR ARMANDO GOMEZ JAIMES

CONVENCIONES:

CONTROL DE CAMBIOS

Versión	Fecha	Descripción del Cambio

Contiene:

Memoria de calculo 2.6:


DESMONTE DE MARCO Y PUERTA

Dibujo: **Arq. Sebastian Suarez**

Archivo: ARQ.SPA.PARQUESIKUANI.DWG

Escala:	Fecha:
INDICADAS	AGOSTO 2025
Capítulo: DESMONTE Y DEMOLICIONES	Plano No: 04/09

CAP. 2

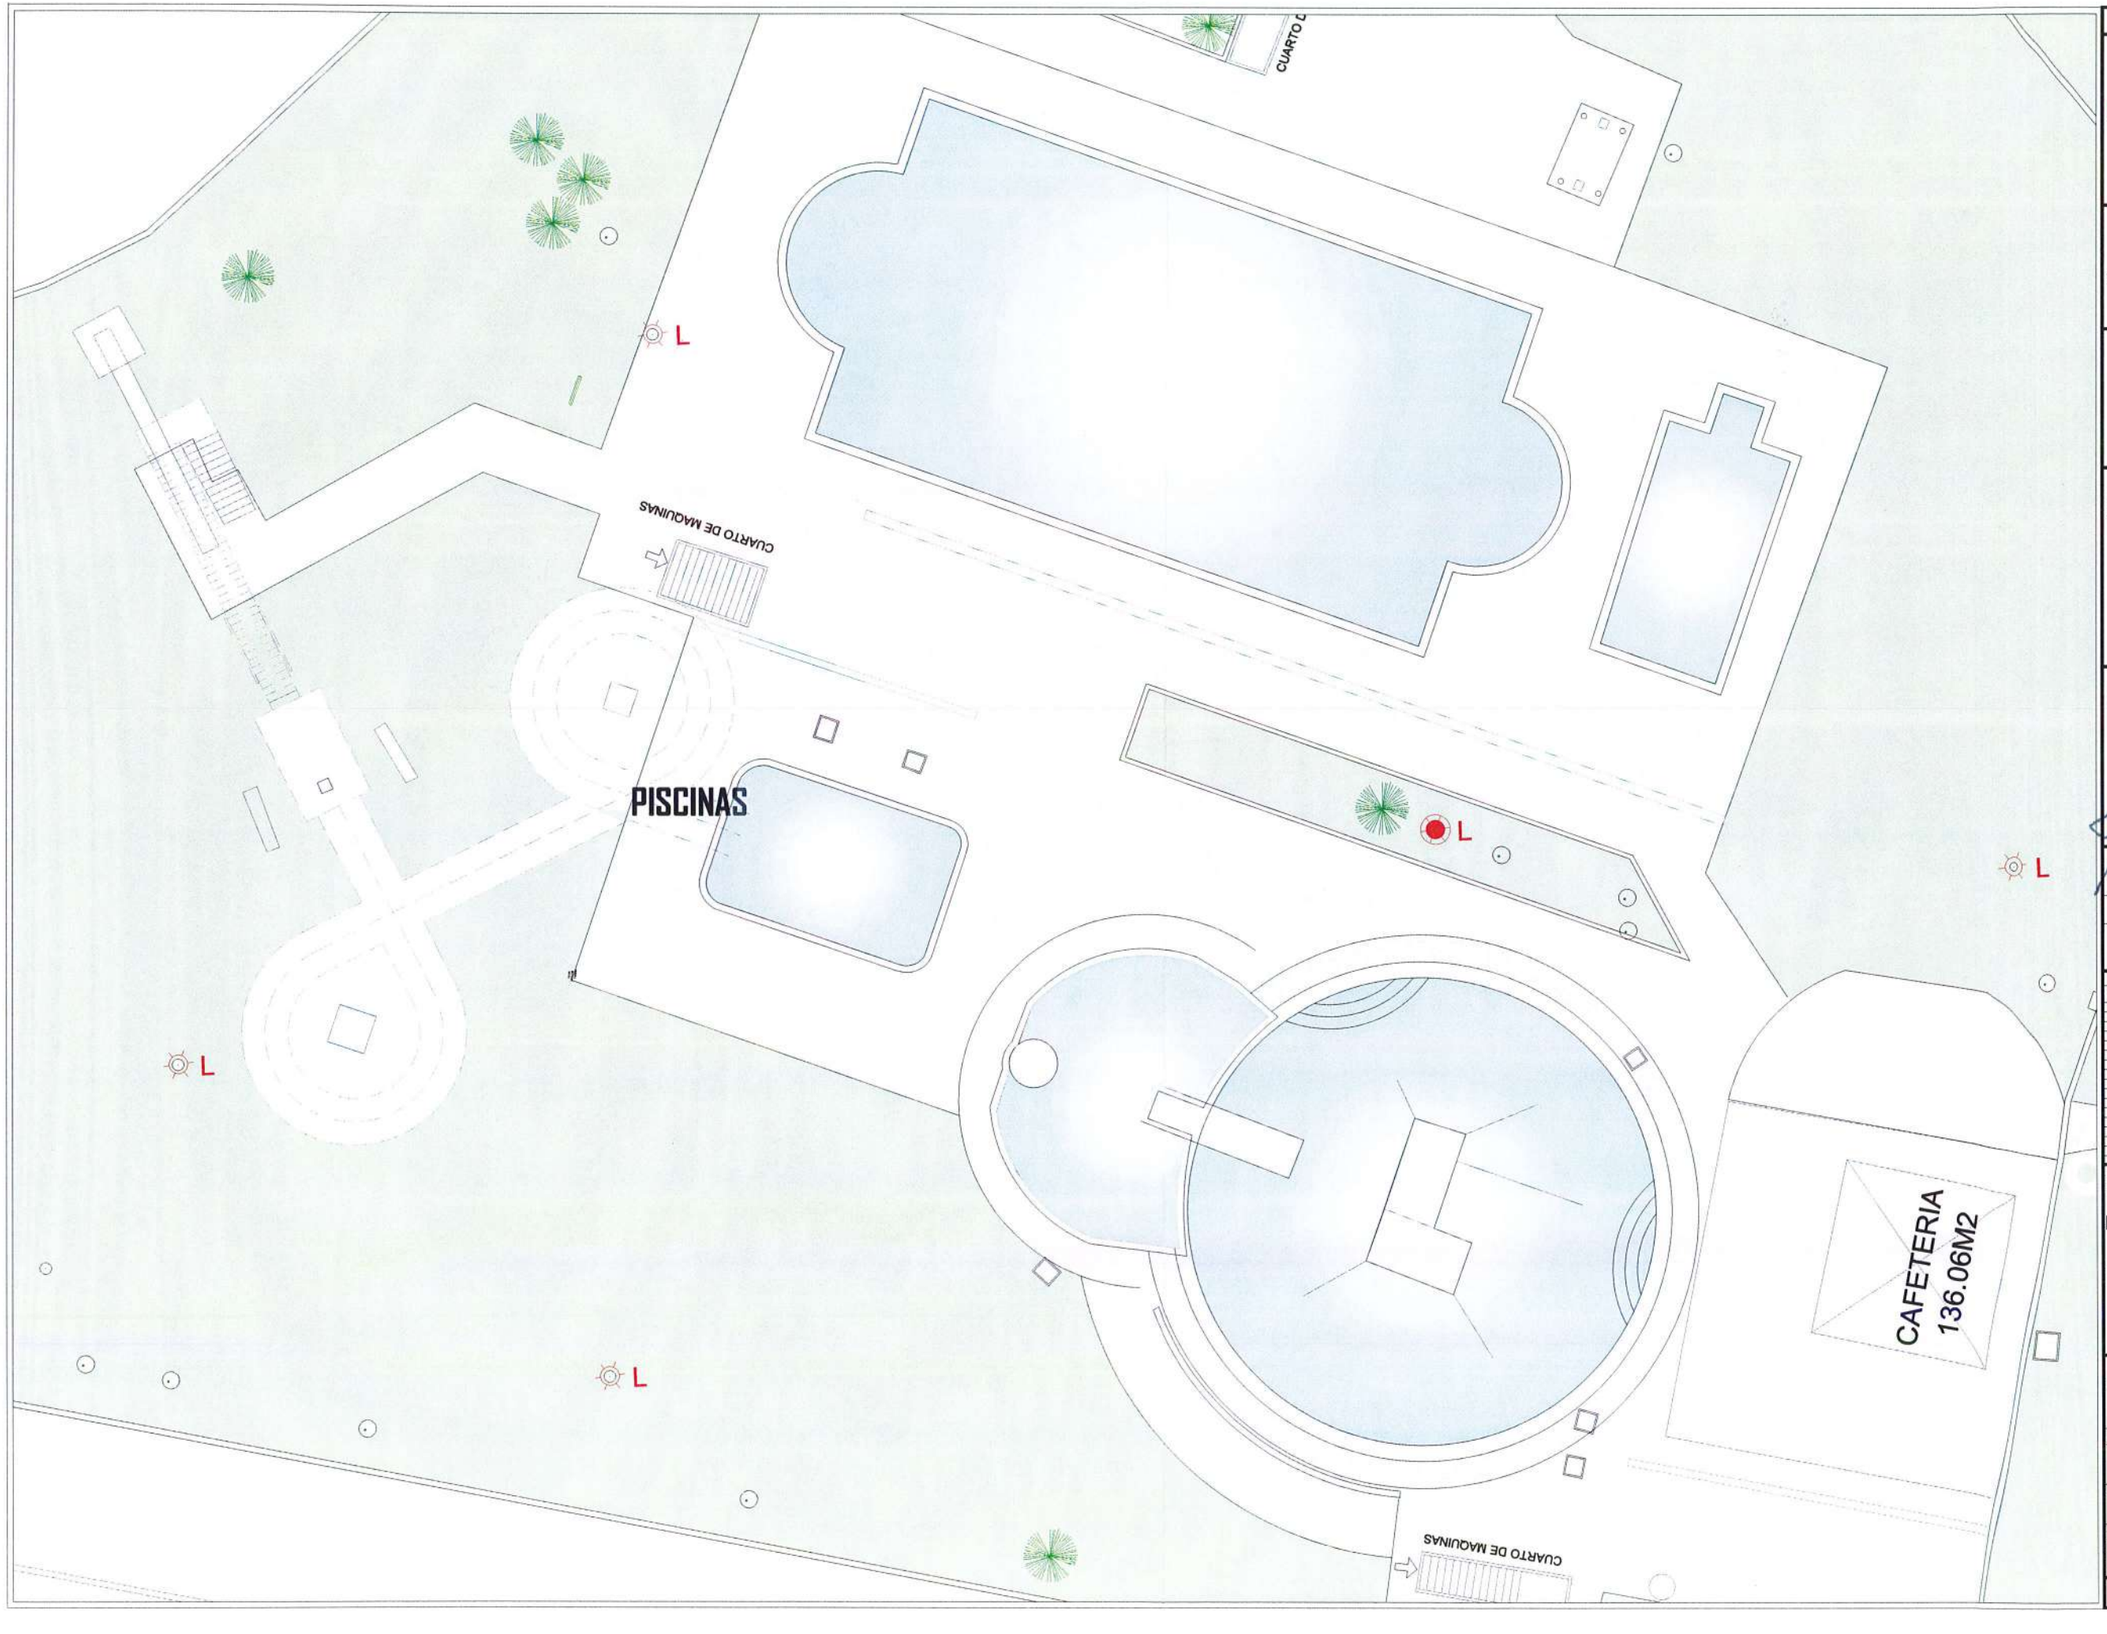

CAP. 2

GOBERNACIÓN DEL META

IDERMETA

IDERMETA - Villavicencio - Meta

PROYECTO N°: BPIN 2022005500071

"ADECUACIÓN DE ESCENARIOS DEPORTIVOS EN EL PARQUE SIKUANI DEL MUNICIPIO DE VILLAVICENCIO, META."

ESPACIOS DEPORTIVOS CONSORCIO

Contratista:
Contrato N°:963 de 2022
CONSORCIO ESPACIOS DEPORTIVOS
NIt:901.568.287-1
R.L. Juan Carlos Lozano Leon

Interventoría:
Contrato N°: 001 de 2023
CONSORCIO INTERDEPORTIVO
NIT: 901663685-5
R.L. HECTOR ARMANDO GOMEZ JAIMES

CONVENCIONES:

L	LUMINARIAS

CONTROL DE CAMBIOS

Versión	Fecha	Descripción del Cambio

Contiene:

Memoria de calculo NP 2.15:


DESMONTE DE LUMINARIA, INCLUYE TRASLADO HASTA SITIO DE CARGUE O DE ALMACENAMIENTO INCLUYE TRASIEGO A 100 MTS

Dibujo:
Arq. Sebastian Suarez

Archivo:
1.DESMONTEYDEMOLICIONESPARQUESIKUANI.MOD5.DWG

Escala:	Fecha:
INDICADAS	AGOSTO 2025
Capítulo: DESMONTE Y DEMOLICIONES	Plano No: 05/09

CAP. 2

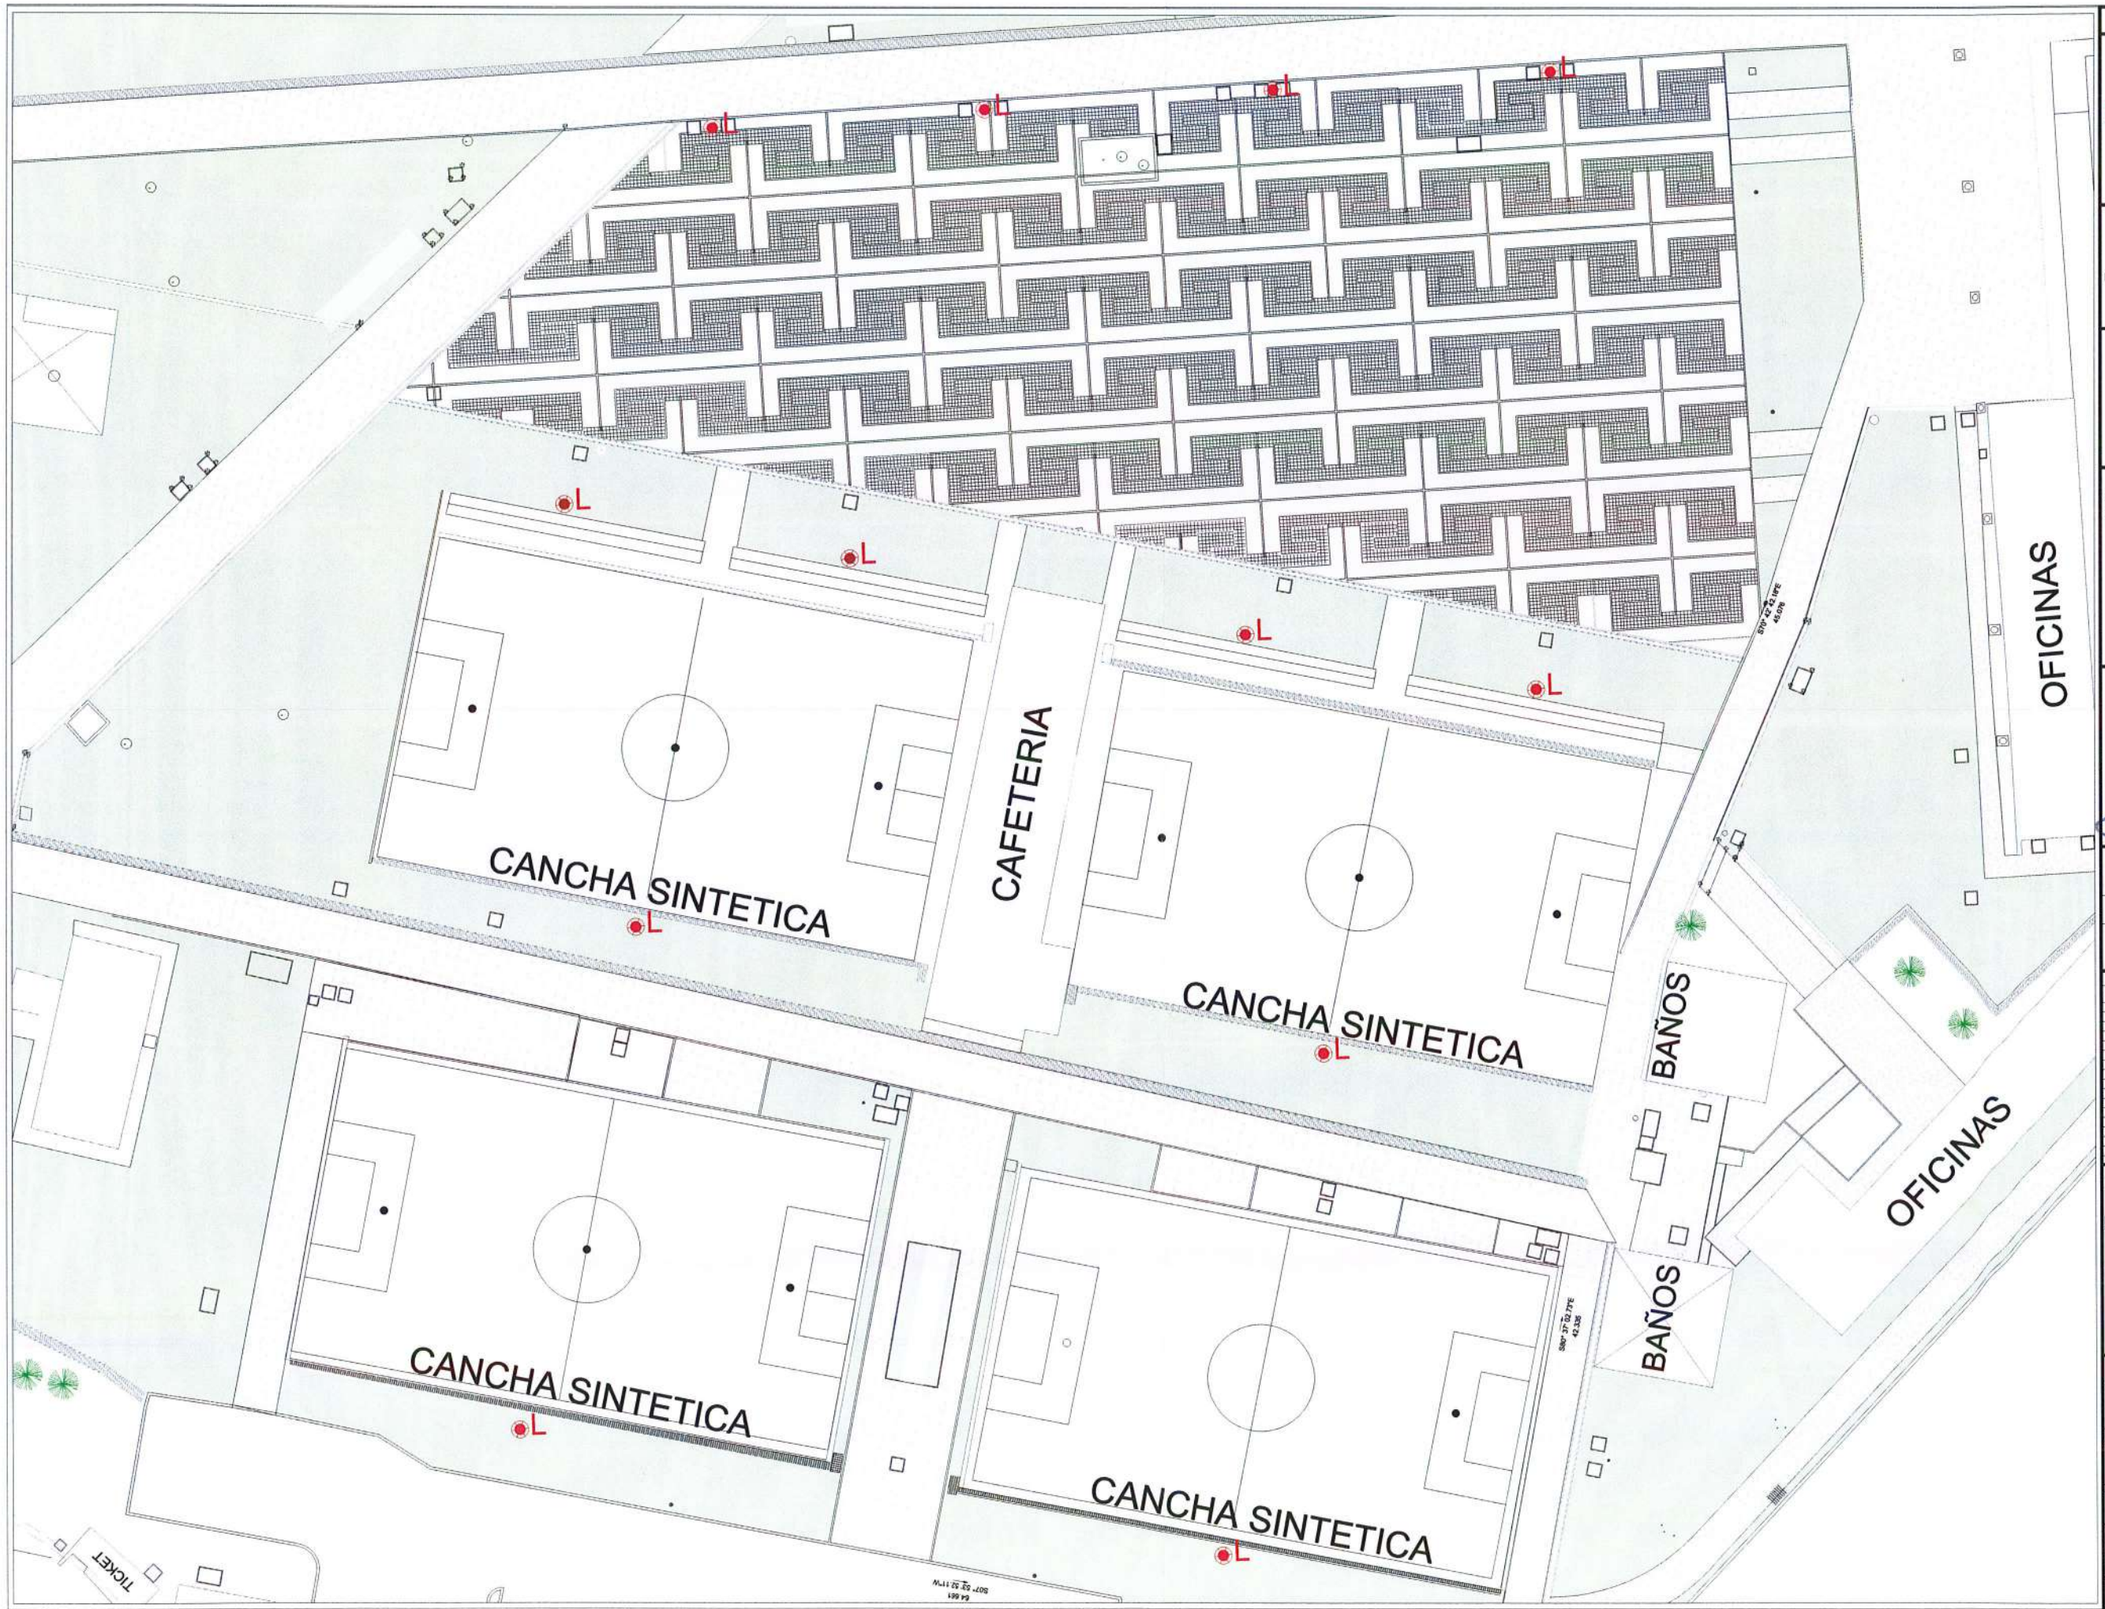

CAP. 2

GOBERNACIÓN DEL META

IDERMETA

IDERMETA - Villavicencio - Meta

PROYECTO Nº: BPIN 2022005500071

"ADECUACIÓN DE ESCENARIOS DEPORTIVOS EN EL PARQUE SIKUANI DEL MUNICIPIO DE VILLAVICENCIO, META."

ESPACIOS DEPORTIVOS CONSORCIO

Contratista:
Contrato Nº:963 de 2022
CONSORCIO ESPACIOS DEPORTIVOS
Nit:901.698.287-1
R.L. Juan Carlos Lozano Leon

Interventoria:
Contrato Nº: 001 de 2023
CONSORCIO INTERDEPORTIVO
NIT: 901693685-5
R.L. HECTOR ARMANDO GOMEZ JAIMES

CONVENCIONES:

L	LUMINARIAS

CONTROL DE CAMBIOS

Versión	Fecha	Descripción del Cambio

Contiene:

Memoria de calculo NP 2.15:

DESMONTE DE LUMINARIA, INCLUYE TRASLADO HASTA SITIO DE CARGUE O DE ALMACENAMIENTO INCLUYE TRASIEGO A 100 MTS

Dibujo:
Arq. Sebastian Suarez

Archivo:
1.DESMONTEYDEMOLICIONESPARQUESIKUANI.MOD5.DWG

Escala:	Fecha:
INDICADAS	AGOSTO 2025
Capítulo: DESMONTE Y DEMOLICIONES	Plano No: 06/09

CAP. 2

CAP. 2

GOBERNACIÓN DEL META

IDERMETA

IDERMETA - Villavicencio - Meta

PROYECTO N°: BPIN 2022005500071

"ADECUACIÓN DE ESCENARIOS DEPORTIVOS EN EL PARQUE SIKUANI DEL MUNICIPIO DE VILLAVICENCIO, META."

ESPACIOS DEPORTIVOS CONSORCIO

Contratista:
Contrato N°:963 de 2022
CONSORCIO ESPACIOS DEPORTIVOS
NIt:901.568.597-1
R.L. Juan Carlos Lozano Leon

Interventoria:
Contrato N°: 001 de 2023
CONSORCIO INTERDEPORTIVO
NIT: 901555685-5
R.L. HECTOR ARMANDO GOMEZ JAIMES

CONVENCIONES:

PAVIMENTO ASFALTICO

CONTROL DE CAMBIOS

Versión	Fecha	Descripción del Cambio

Contiene:

Memoria de calculo NP 2.15:


DESMONTE DE LUMINARIA, INCLUYE TRASLADO HASTA SITIO DE CARGUE O DE ALMACENAMIENTO INCLUYE TRASIEGO A 100 MTS

Dibujo:
Arq. Sebastian Suarez

Archivo:
1.DESMONTEYDEMOLICIONESPARQUESIKUANI.MOD5.DWG

Escala:	Fecha:
INDICADAS	AGOSTO 2025
Capítulo: DESMONTE Y DEMOLICIONES	Plano No: 07/09

CAP. 2

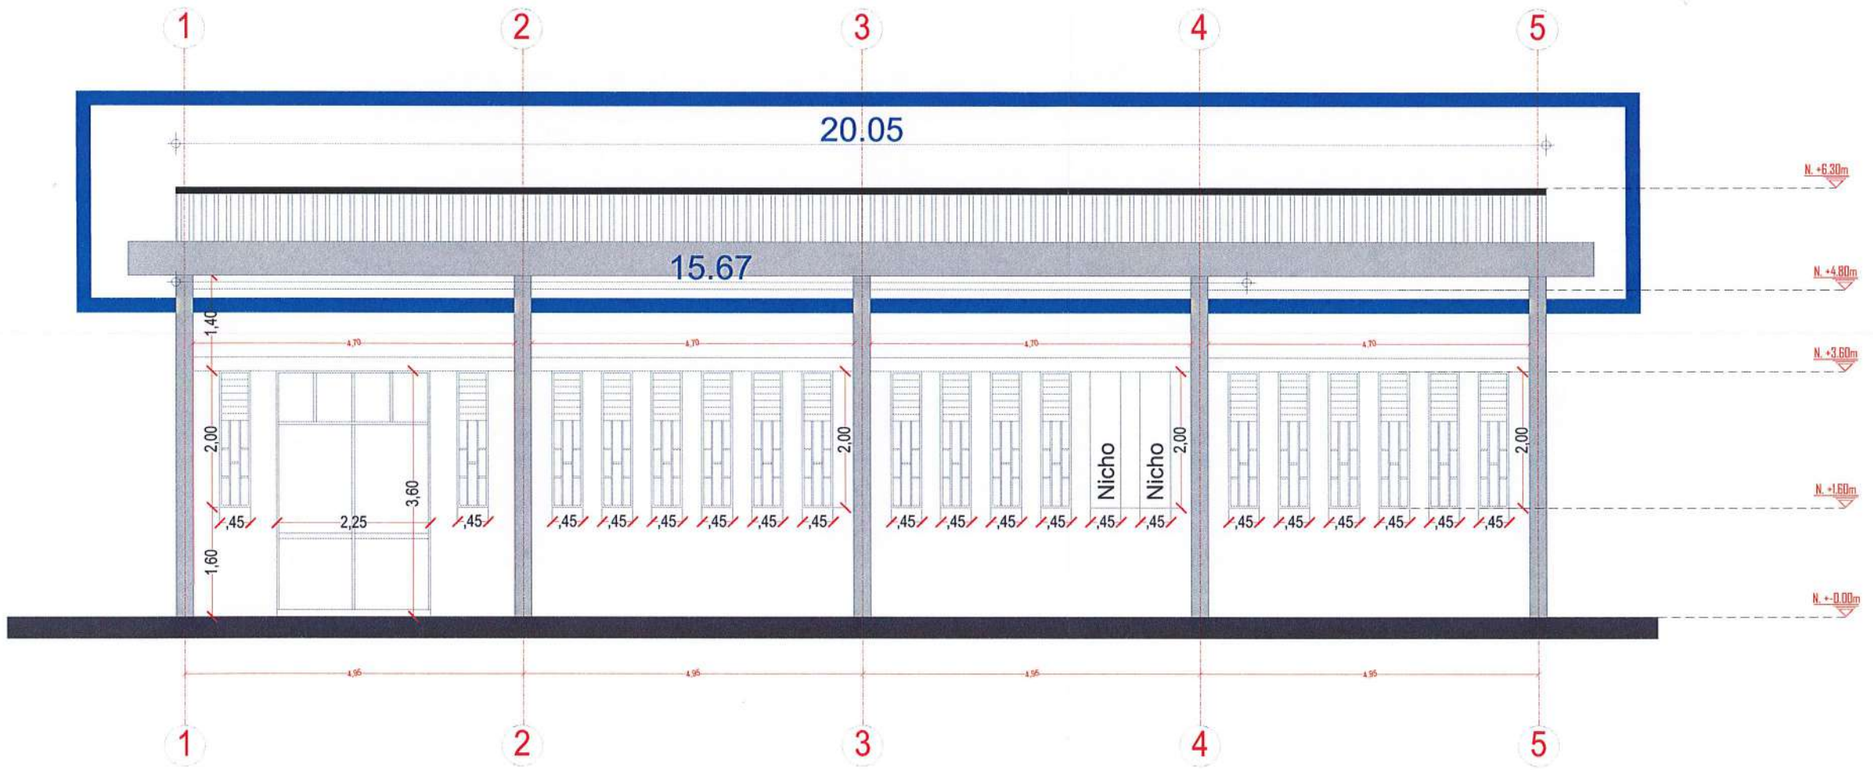

FACHADA FRONTAL EJE 1 - 5

ESCALA 1: 100

CAP. 2

GOBERNACIÓN DEL META

IDERMETA

IDERMETA - Villavicencio - Meta

PROYECTO Nº: BPIN 2022005500071

"ADECUACION DE ESCENARIOS DEPORTIVOS EN EL PARQUE SIKUANI DEL MUNICIPIO DEL VILLAVICENCIO META"

ESPACIOS DEPORTIVOS CONSORCIO

Contratista:
Contrato Nº:963 de 2022
CONSORCIO ESPACIOS DEPORTIVOS
NIt:901.466.787-1
R.L. Juan Carlos Lozano Leon

Interventoría:
Contrato Nº: 001 de 2023
CONSORCIO INTERDEPORTIVO
NIT: 901693685-5
R.L. HECTOR ARMANDO JIMENEZ JAIMES

CONVENCIONES:

CONTROL DE CAMBIOS

Versión	Fecha	Descripción del Cambio

Contiene:

Memoria de calculo 2.22:


DEMOLICION CONCRETO REFORZADO

Dibujo:
Arq. Sebastian Suarez

Archivo:
ARQ.SPA.PARQLESIKUANI.DWG

Escala:	Fecha:
INDICADAS	AGOSTO 2025
Capítulo: DESMONTE Y DEMOLICIONES	Plano No: 08/09

CAP. 2

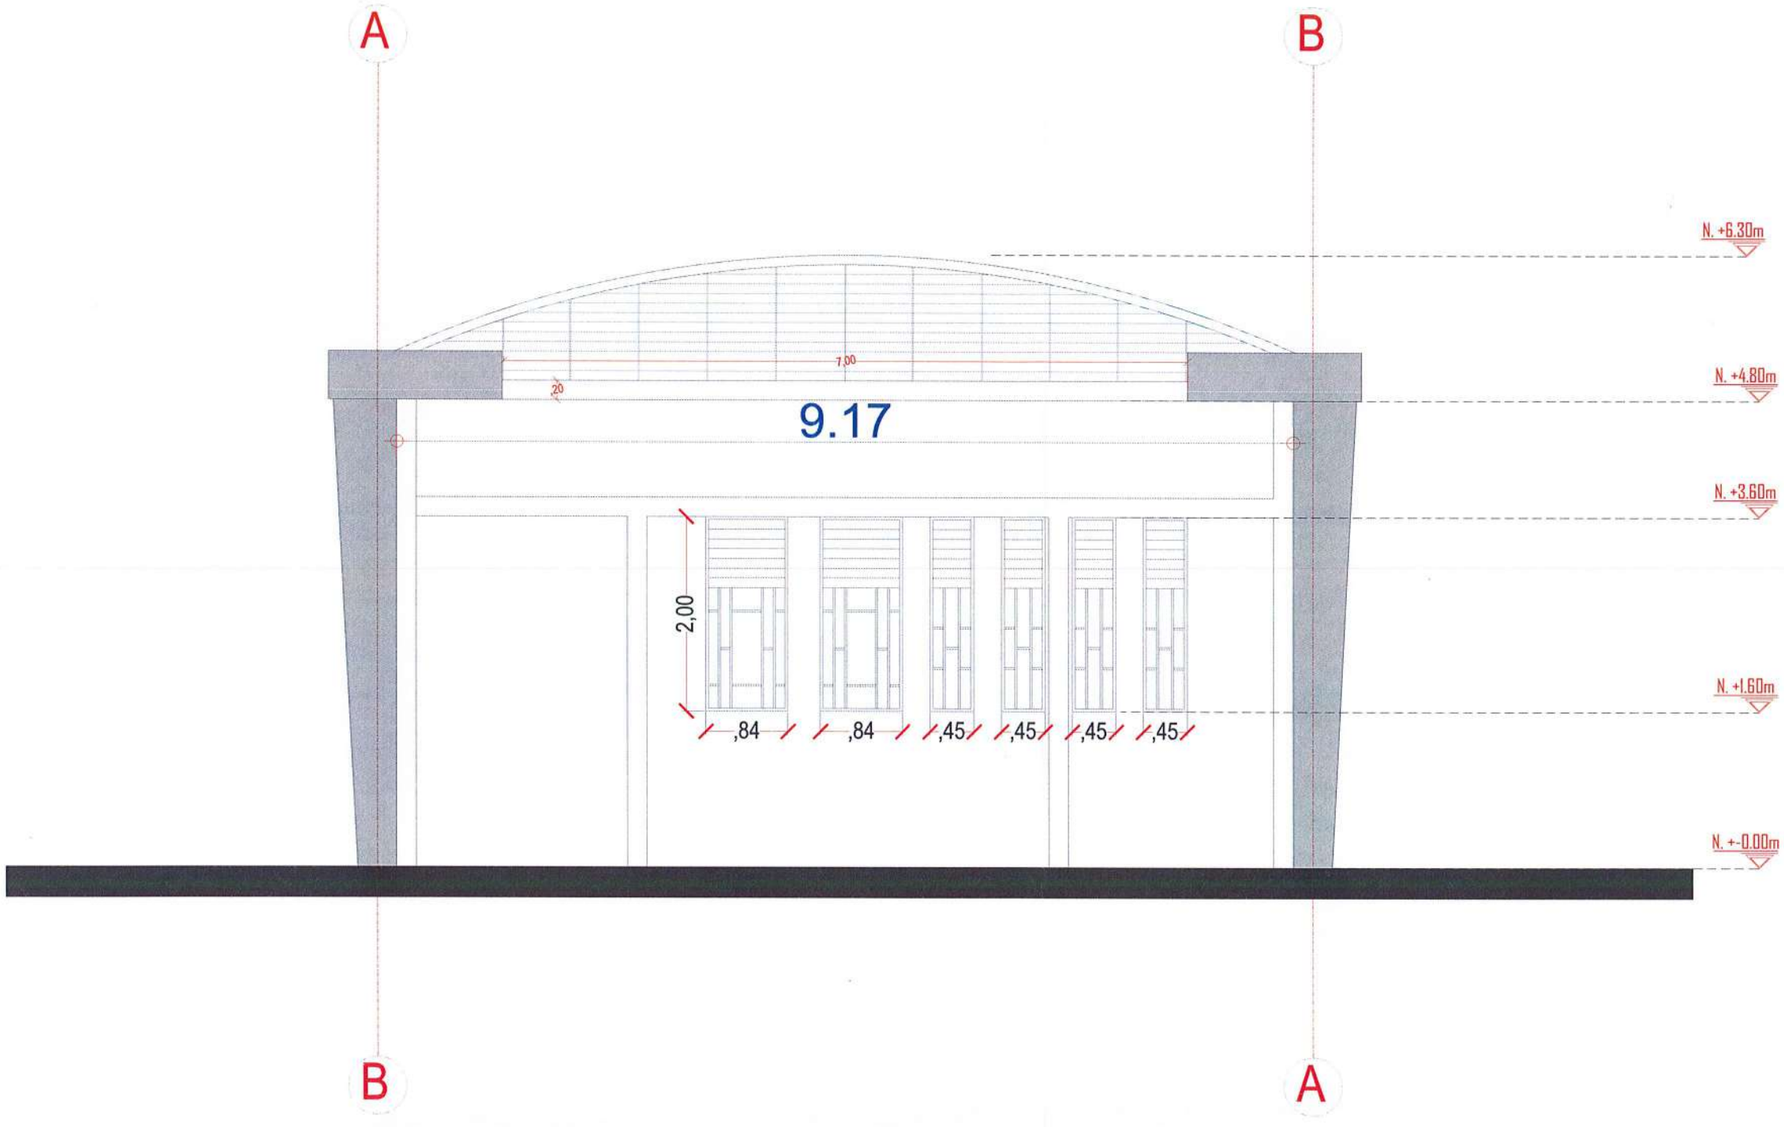

FACHADA LATERAL IZQUIERDA EJE B - A

ESCALA 1: 100

CAP. 2

GOBERNACIÓN DEL META

IDERMETA

IDERMETA - Villavicencio - Meta

PROYECTO N°: BPIN 2022005500071

"ADECUACION DE ESCENARIOS DEPORTIVOS EN EL PARQUE SIKUANI DEL MUNICIPIO DEL VILLAVICENCIO META"

ESPACIOS DEPORTIVOS CONSORCIO

Contratista:
Contrato N°:963 de 2022
CONSORCIO ESPACIOS DEPORTIVOS
NIt:901.666.697-1
R.L. Juan Carlos Lozano Leon

Interventoria:
Contrato N°: 001 de 2023
CONSORCIO INTERDEPORTIVO
NIT: 901663685-5
R.L. HECTOR ARMANDO GOMEZ JAIMES

CONVENCIONES:

CONTROL DE CAMBIOS

Versión	Fecha	Descripción del Cambio

Contiene:

Memoria de calculo 2.23:

DEMOLICION MANUAL MURO

Dibujo: Arq. Sebastian Suarez


Archivo: ARQ.SPA.PARQUESIKUANI.DWG

Escala:	Fecha:
INDICADAS	AGOSTO 2025
Capítulo: DEMONTE Y DEMOLICIONES	Plano No: 09/09

CAP. 2


CAPITULO 8

CANCHA DE BALONCESTO. MAMPOSTERÍA Y PAÑETES.

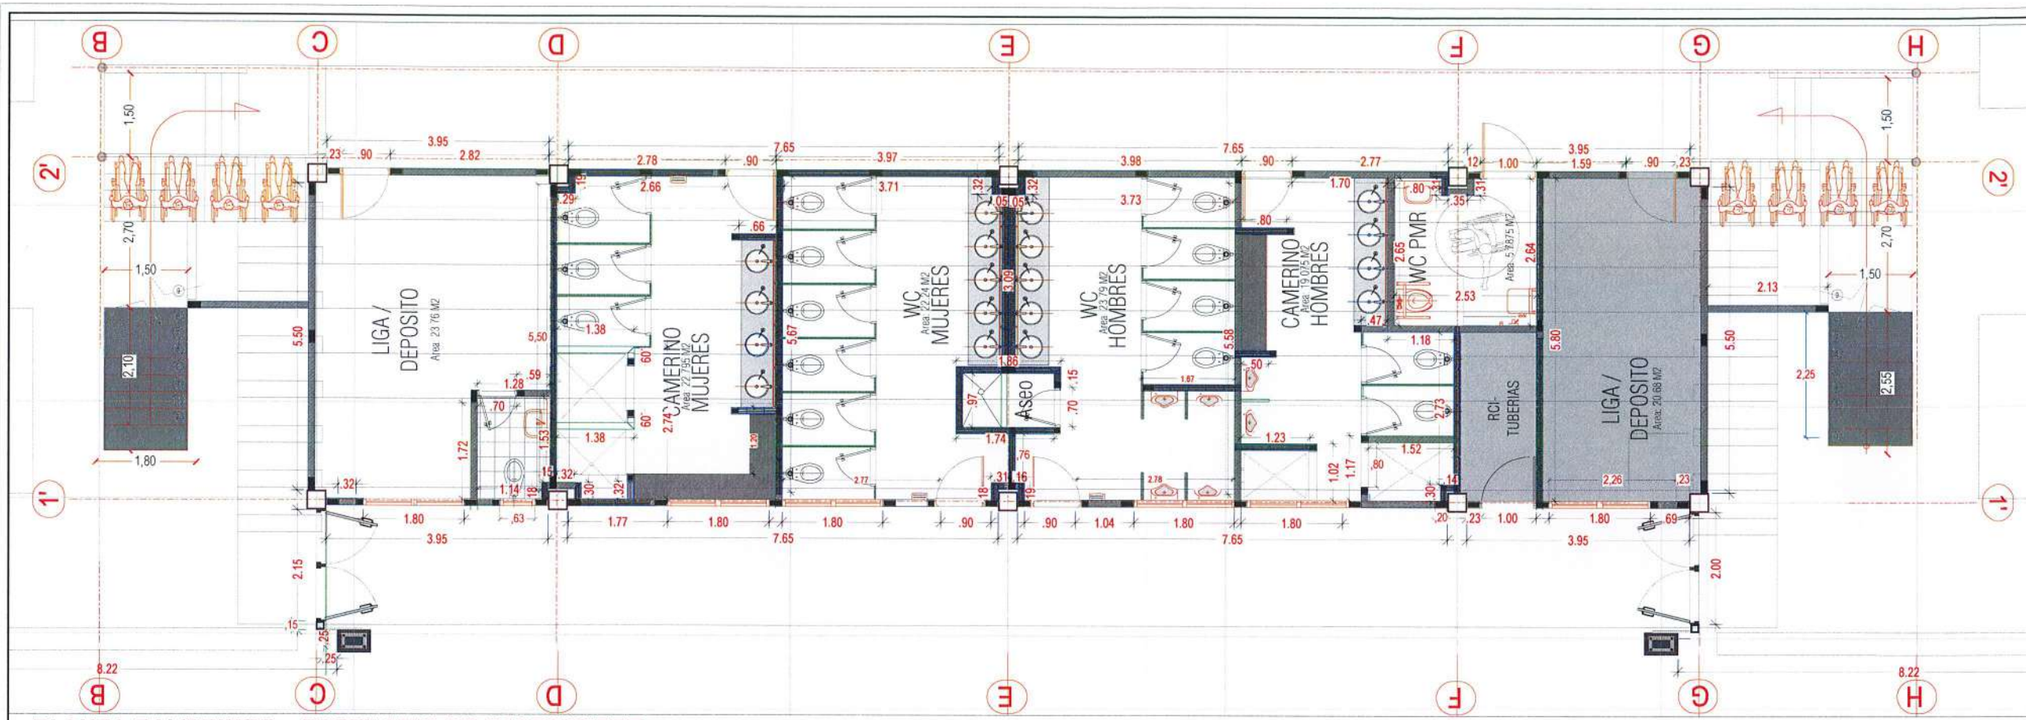

PLANTA CAMERINOS - ESCENARIO DE BALONCESTO



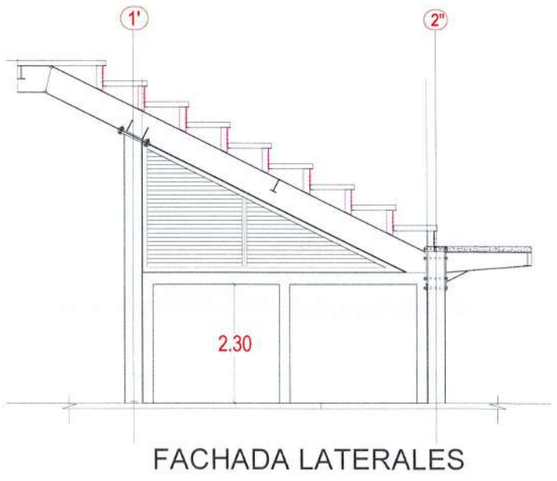

FACHADA LATERALES

FACHADAS CAMERINOS - ESCENARIO DE BALONCESTO

CAP. 8

GOBERNACIÓN DEL META

IDERMETA - Villavicencio - Meta

PROYECTO N°: BPIN 2022005500071

"ADECUACIÓN DE ESCENARIOS DEPORTIVOS EN EL PARQUE SIKUANI DEL MUNICIPIO DE VILLAVICENCIO, META."

ESPACIOS DEPORTIVOS CONSORCIO

Contratista:
Contrato N°:963 de 2022
CONSORCIO ESPACIOS DEPORTIVOS
NIt:901.686.597-1
R.L. JUAN CARLOS LOZANO LEON

Interventoria:
Contrato N°: 001 de 2023
CONSORCIO INTERDEPORTIVO
NIT: 901668685-5
R.L. HECTOR ARMANDO GOMEZ JAMES

CONVENCIONES:

CONTROL DE CAMBIOS

Versión	Fecha	Descripción del Cambio

Contiene:


CAPITULO 8

Dibujo:
Arq. Alejandro Patarroyo

Archivo:
BASKET.DWG

Escala:	Fecha:
INDICADAS	AGOSTO 2025
Capitulo: CAPITULO 8	Plano No: 1/3

CAP. 8

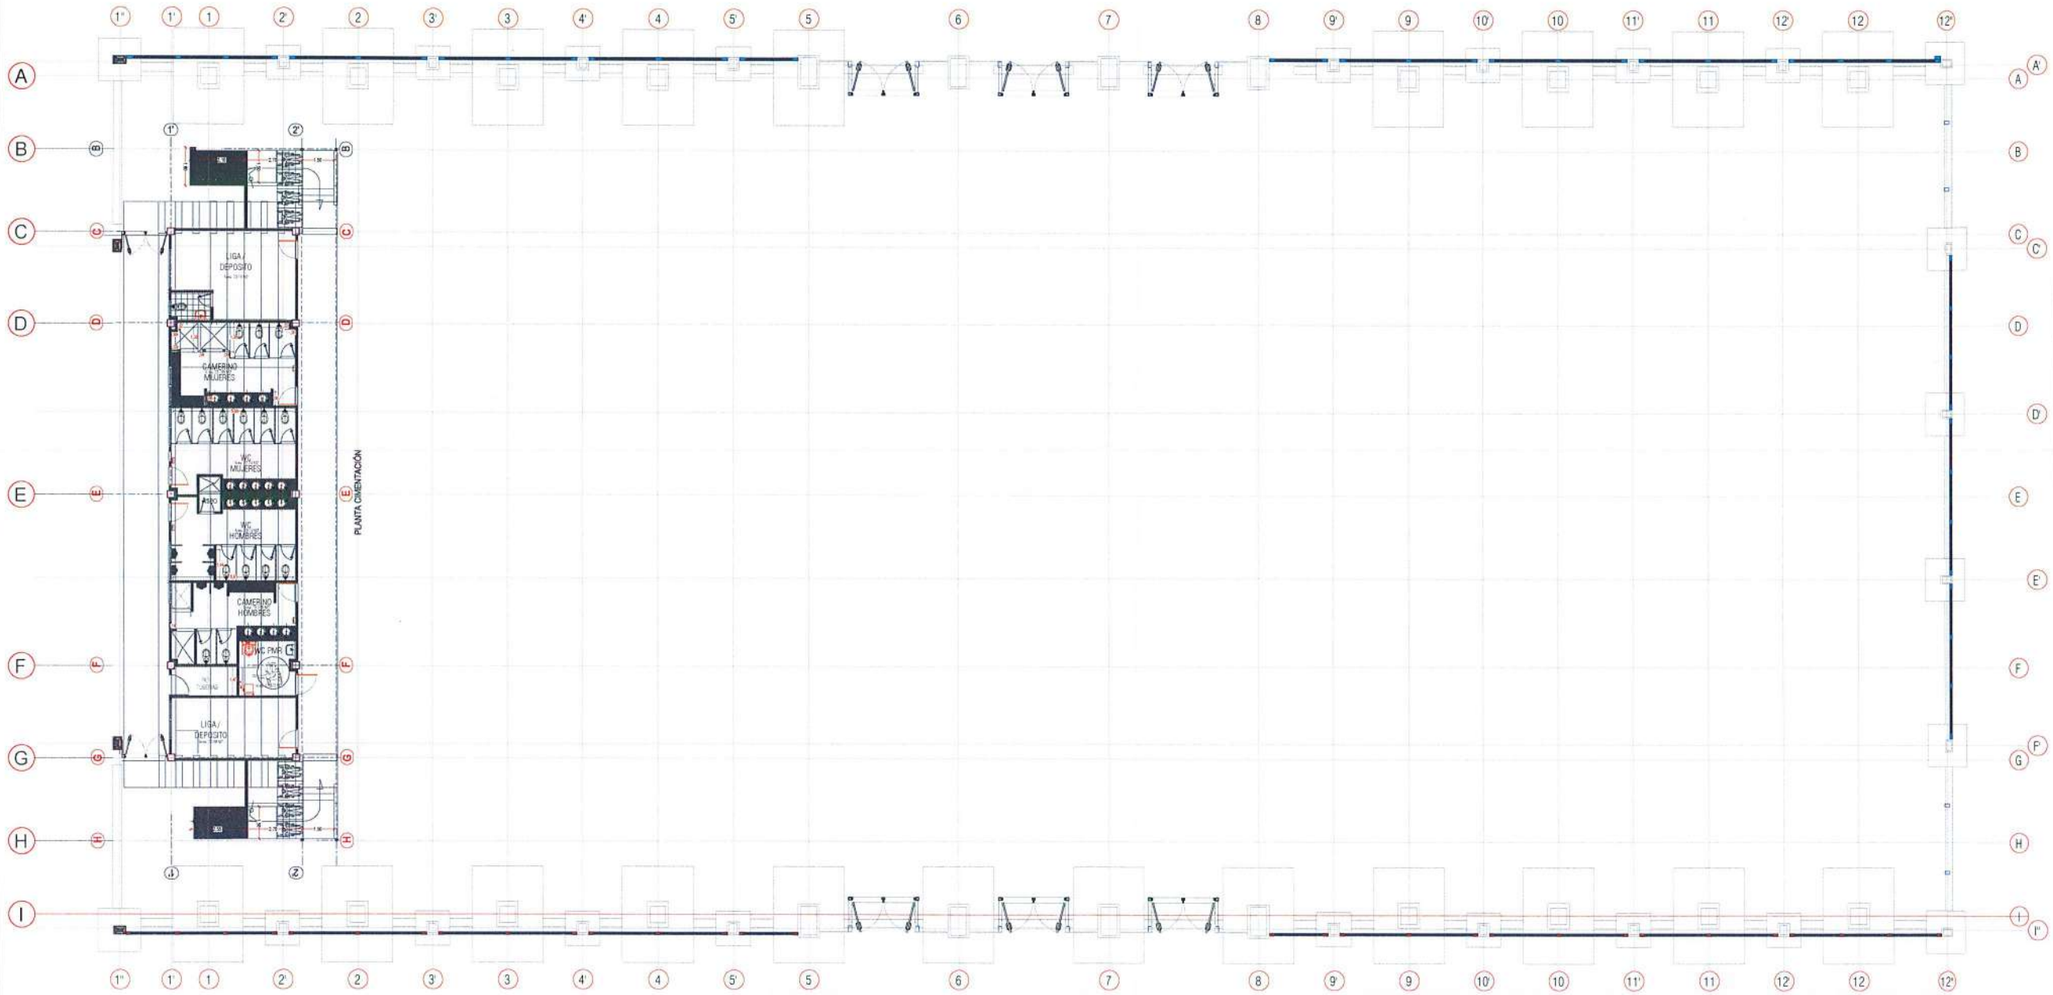

PLANTA - ESCENARIO DE BALONCESTO

CAP. 8

GOBERNACIÓN DEL META

IDERMETA

IDERMETA - Villavicencio - Meta

PROYECTO Nº: BPIN 2022005500071

"ADECUACIÓN DE ESCENARIOS DEPORTIVOS EN EL PARQUE SIKUANI DEL MUNICIPIO DE VILLAVICENCIO, META."

ESPACIOS DEPORTIVOS CONSORCIO

Contratista:
Contrato Nº:963 de 2022
CONSORCIO ESPACIOS DEPORTIVOS
NIt:901.609.597-1
R.L. JUAN CARLOS LOZANO LEON

Interventoria:
Contrato Nº: 001 de 2023
CONSORCIO INTERDEPORTIVO
NIT: 901688885-5
R.L. HECTOR ARMANDO GOMEZ JAIMES

CONVENCIONES:

CONTROL DE CAMBIOS

Versión	Fecha	Descripción del Cambio

Contiene:


CAPITULO 8

Dibujo:
Arq. Alejandro Patarroyo

Archivo:
BASKET.DWG

Escala:	Fecha:
INDICADAS	AGOSTO 2025
Capítulo: CAPITULO 8	Plano No: 2/3

CAP. 8

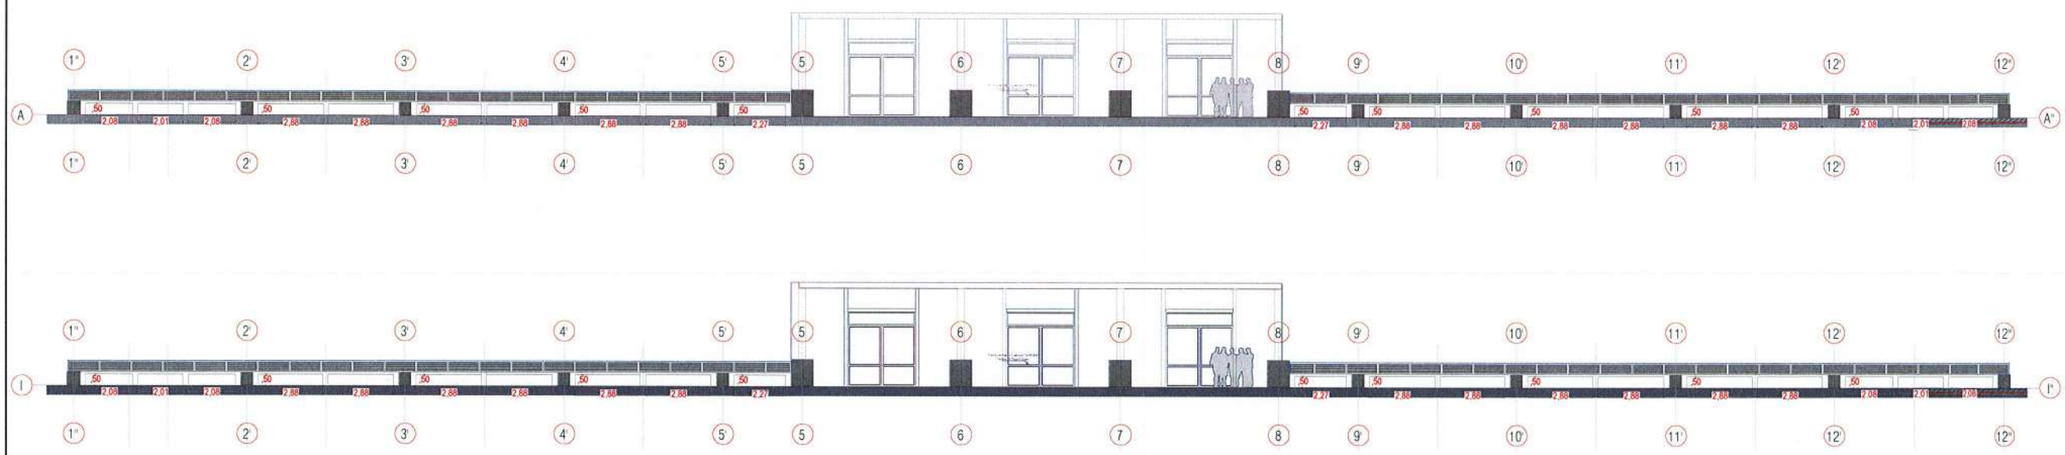



FACHADAS MUROS PERIMETRALES - ESCENARIO DE BALONCESTO

CAP. 8

GOBERNACIÓN DEL META

IDERMETA

IDERMETA - Villavicencio - Meta

PROYECTO Nº: BPIN 2022005500071

"ADECUACIÓN DE ESCENARIOS DEPORTIVOS EN EL PARQUE SIKUANI DEL MUNICIPIO DE VILLAVICENCIO, META."

ESPACIOS DEPORTIVOS CONSORCIO

Contratista:
Contrato Nº:963 de 2022
CONSORCIO ESPACIOS DEPORTIVOS
NIt:901.466.597-1
R.L. JUAN CARLOS LOZANO LEON

Interventoría:
Contrato Nº: 001 de 2023
CONSORCIO INTERDEPORTIVO
NIT: 901668685-5
R.L. HECTOR ARMANDO GOMEZ JAMES

CONVENCIONES:

CONTROL DE CAMBIOS

Versión	Fecha	Descripción del Cambio

Contiene:

CAPITULO 8

Dibujo:
Arq. Alejandro Patarroyo

Archivo:
BASKET.DWG

Escala:	Fecha:
INDICADAS	AGOSTO 2025
Capítulo: CAPITULO 8	Plano No: 3/3

CAP. 8

CAPITULO 21
PARQUEADERO.

CAP. 21

GOBERNACIÓN DEL META

IDERMETA

IDERMETA - Villavicencio - Meta

PROYECTO Nº: BPIN 2022005500071

"ADECUACIÓN DE ESCENARIOS DEPORTIVOS EN EL PARQUE SIKUANI DEL MUNICIPIO DE VILLAVICENCIO, META."

ESPACIOS DEPORTIVOS CONSORCIO

Contratista:
Contrato Nº:963 de 2022
CONSORCIO ESPACIOS DEPORTIVOS
NIT: 901.668.597-1
R.L. JUAN CARLOS LOZANO LEON

Interventoria:
Contrato Nº: 001 de 2023
CONSORCIO INTERDEPORTIVO
NIT: 901668685-5
R.L. HECTOR ARMANDO GOMEZ JAIMES

CONVENCIONES:

CONTROL DE CAMBIOS

Versión	Fecha	Descripción del Cambio

Contiene:

CAPITULO 21: PARQUEADERO

ITEM: 21.10

Dibujo:
Arq. Alejandro Patarroyo


Archivo:
21.DWG

Escala:	Fecha:
INDICADAS	AGOSTO 2025
Capítulo: CAPITULO 21	Plano No: 1/1

CAP. 21

CAPITULO 22

OBRAS COMPLEMENTARIAS.

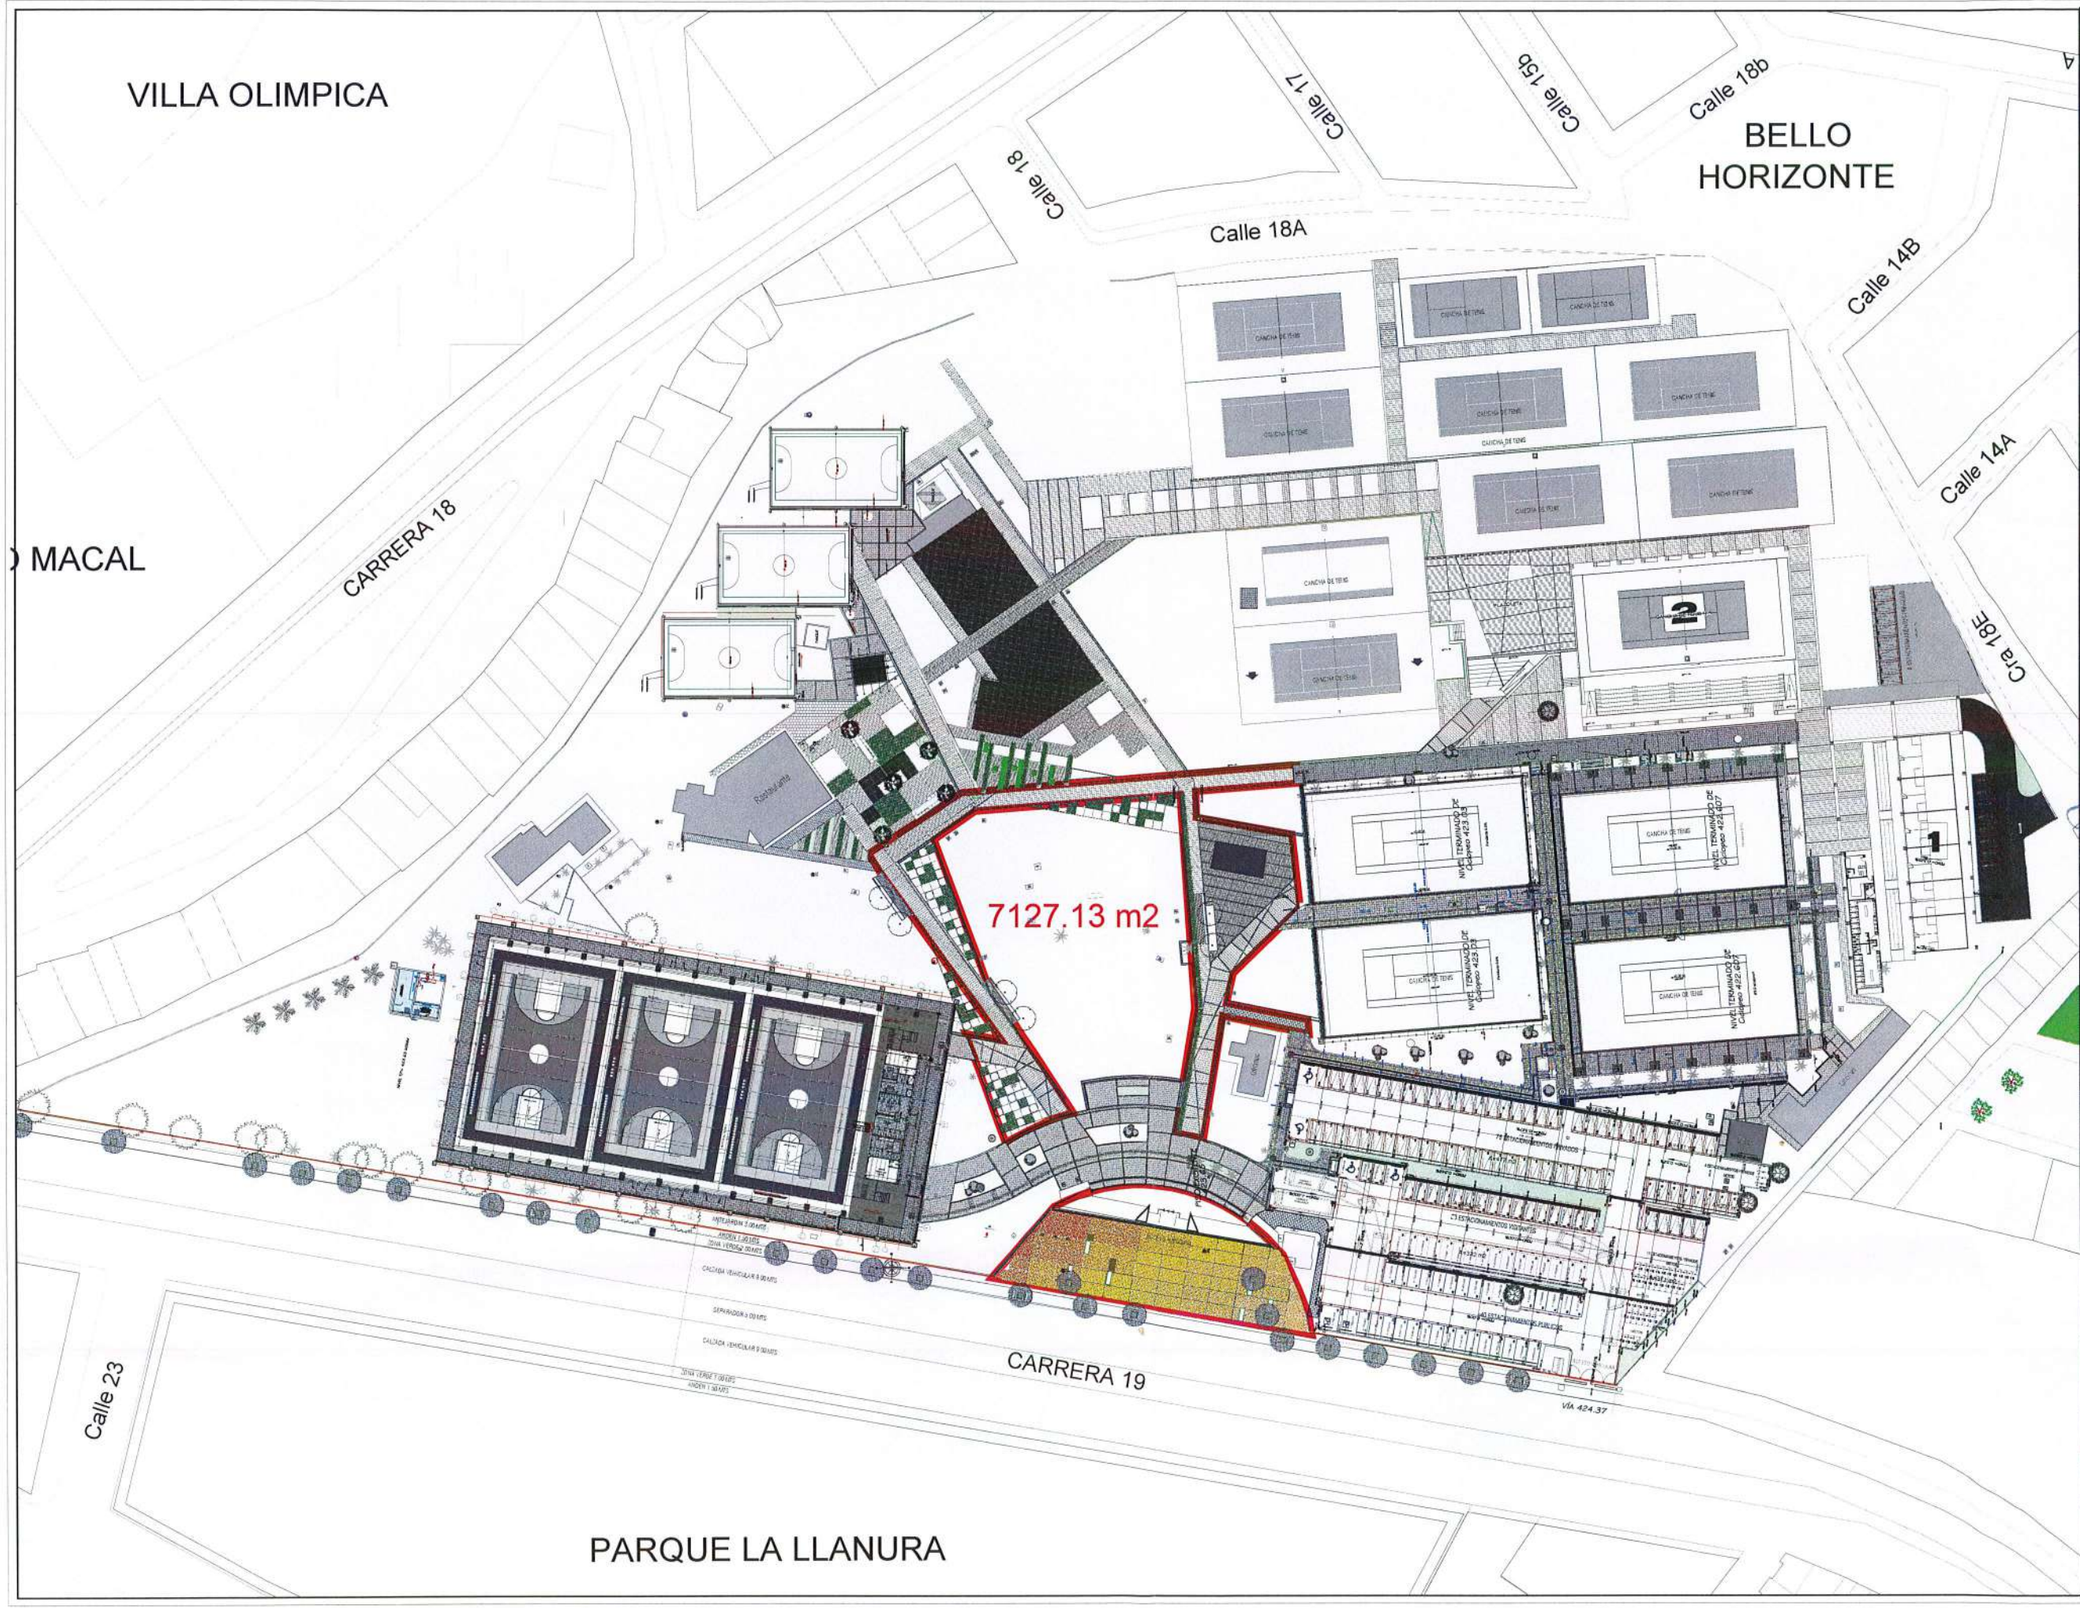

CAP. 22

GOBERNACIÓN DEL META

IDERMETA

IDERMETA - Villavicencio - Meta

PROYECTO Nº: BPIN 2022005500071

"ADECUACIÓN DE ESCENARIOS DEPORTIVOS EN EL PARQUE SIKUANI DEL MUNICIPIO DE VILLAVICENCIO, META."

ESPACIOS DEPORTIVOS CONSORCIO

Contratista:
Contrato Nº:963 de 2022
CONSORCIO ESPACIOS DEPORTIVOS
NIt:901.666.597-1

R.L. JUAN CARLOS LOZANO LEON

Interventoria:
Contrato Nº: 001 de 2023
CONSORCIO INTERDEPORTIVO
NIT: 901699885-5

R.L. HECTOR ARMANDO GOMEZ JAIMES

CONVENCIONES:

LAVADO

CONTROL DE CAMBIOS

Versión	Fecha	Descripción del Cambio

Contiene:

ITEM:

22.1


Dibujo:
Arq. Alejandro Patarroyo

Archivo:
ARQ. PARQUE SIKUANI.DWG

Escala:	Fecha:
1/250	AGOSTO 2025
Capitulo:	Plano No:
CAP. 22	01/01

CAP. 22

CAPITULO 23
RED ELÉCTRICA

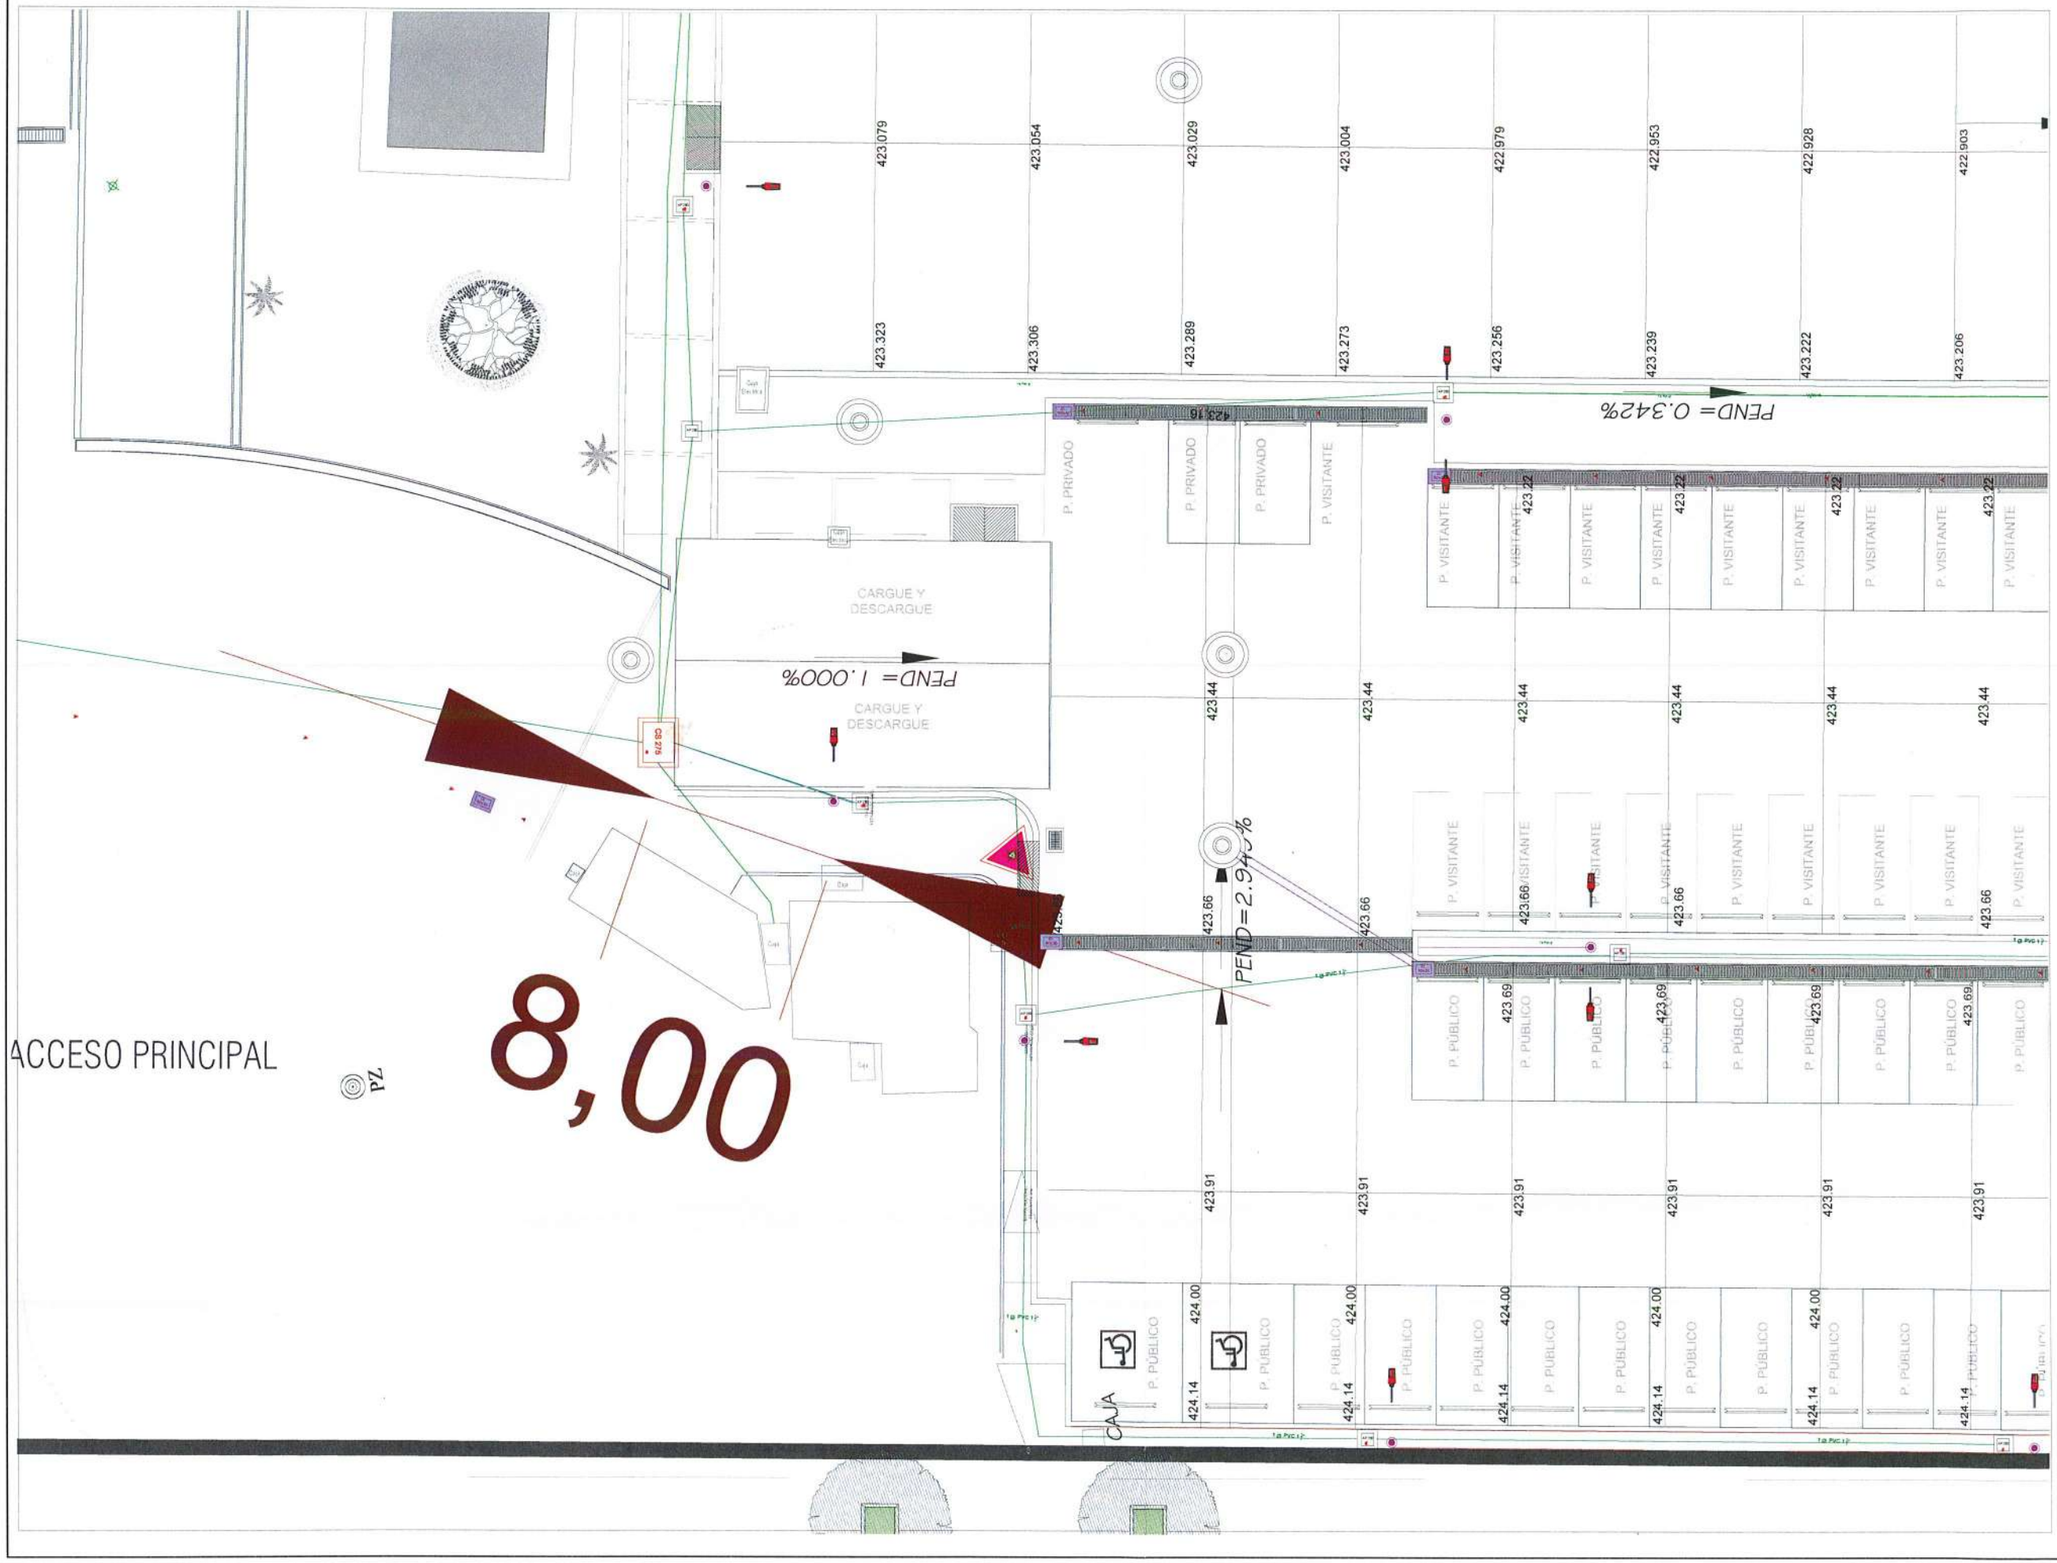

LOCALIZACIÓN

GOBERNACIÓN DEL META

IDERMETA

IDERMETA - Villavicencio - Meta

PROYECTO Nº: BPIN 2022005500032

"MEJORAMIENTO DE LA CANCHA DE FUTBOL DEL BARRIO LA ESPERANZA DEL MUNICIPIO DE VILLAVICENCIO, META."

ESPACIOS DEPORTIVOS CONSORCIO

Contratista:
Contrato Nº:963 de 2022
CONSORCIO ESPACIOS DEPORTIVOS
NIT:901.666.597-1
R.L. JUAN CARLOS LOZANO LEON

Interventoria:
Contrato Nº: 001 de 2023
CONSORCIO INTERDEPORTIVO
NIT: 901699685-5
R.L. HECTOR ARMANDO GOMEZ JUMES

CONVENCIONES:

ACOMETIDA (2X6+6T) AL AP

CONTROL DE CAMBIOS

Versión	Fecha	Descripción del Cambio

Contiene:

ITEM NP.23.69


SUMINISTRO E INSTALACIÓN ACOMETIDA (2X6+6T) AL AP

Dibujo:
Ing. Fabián Merchán

Archivo:
01 REDES ELÉCTRICAS SIKUANI

Escala:	Fecha:
1/300	FEBRERO 2025
Capítulo:	Plano No:
RED ELÉCTRICA	01/1

RED ELÉCTRICA

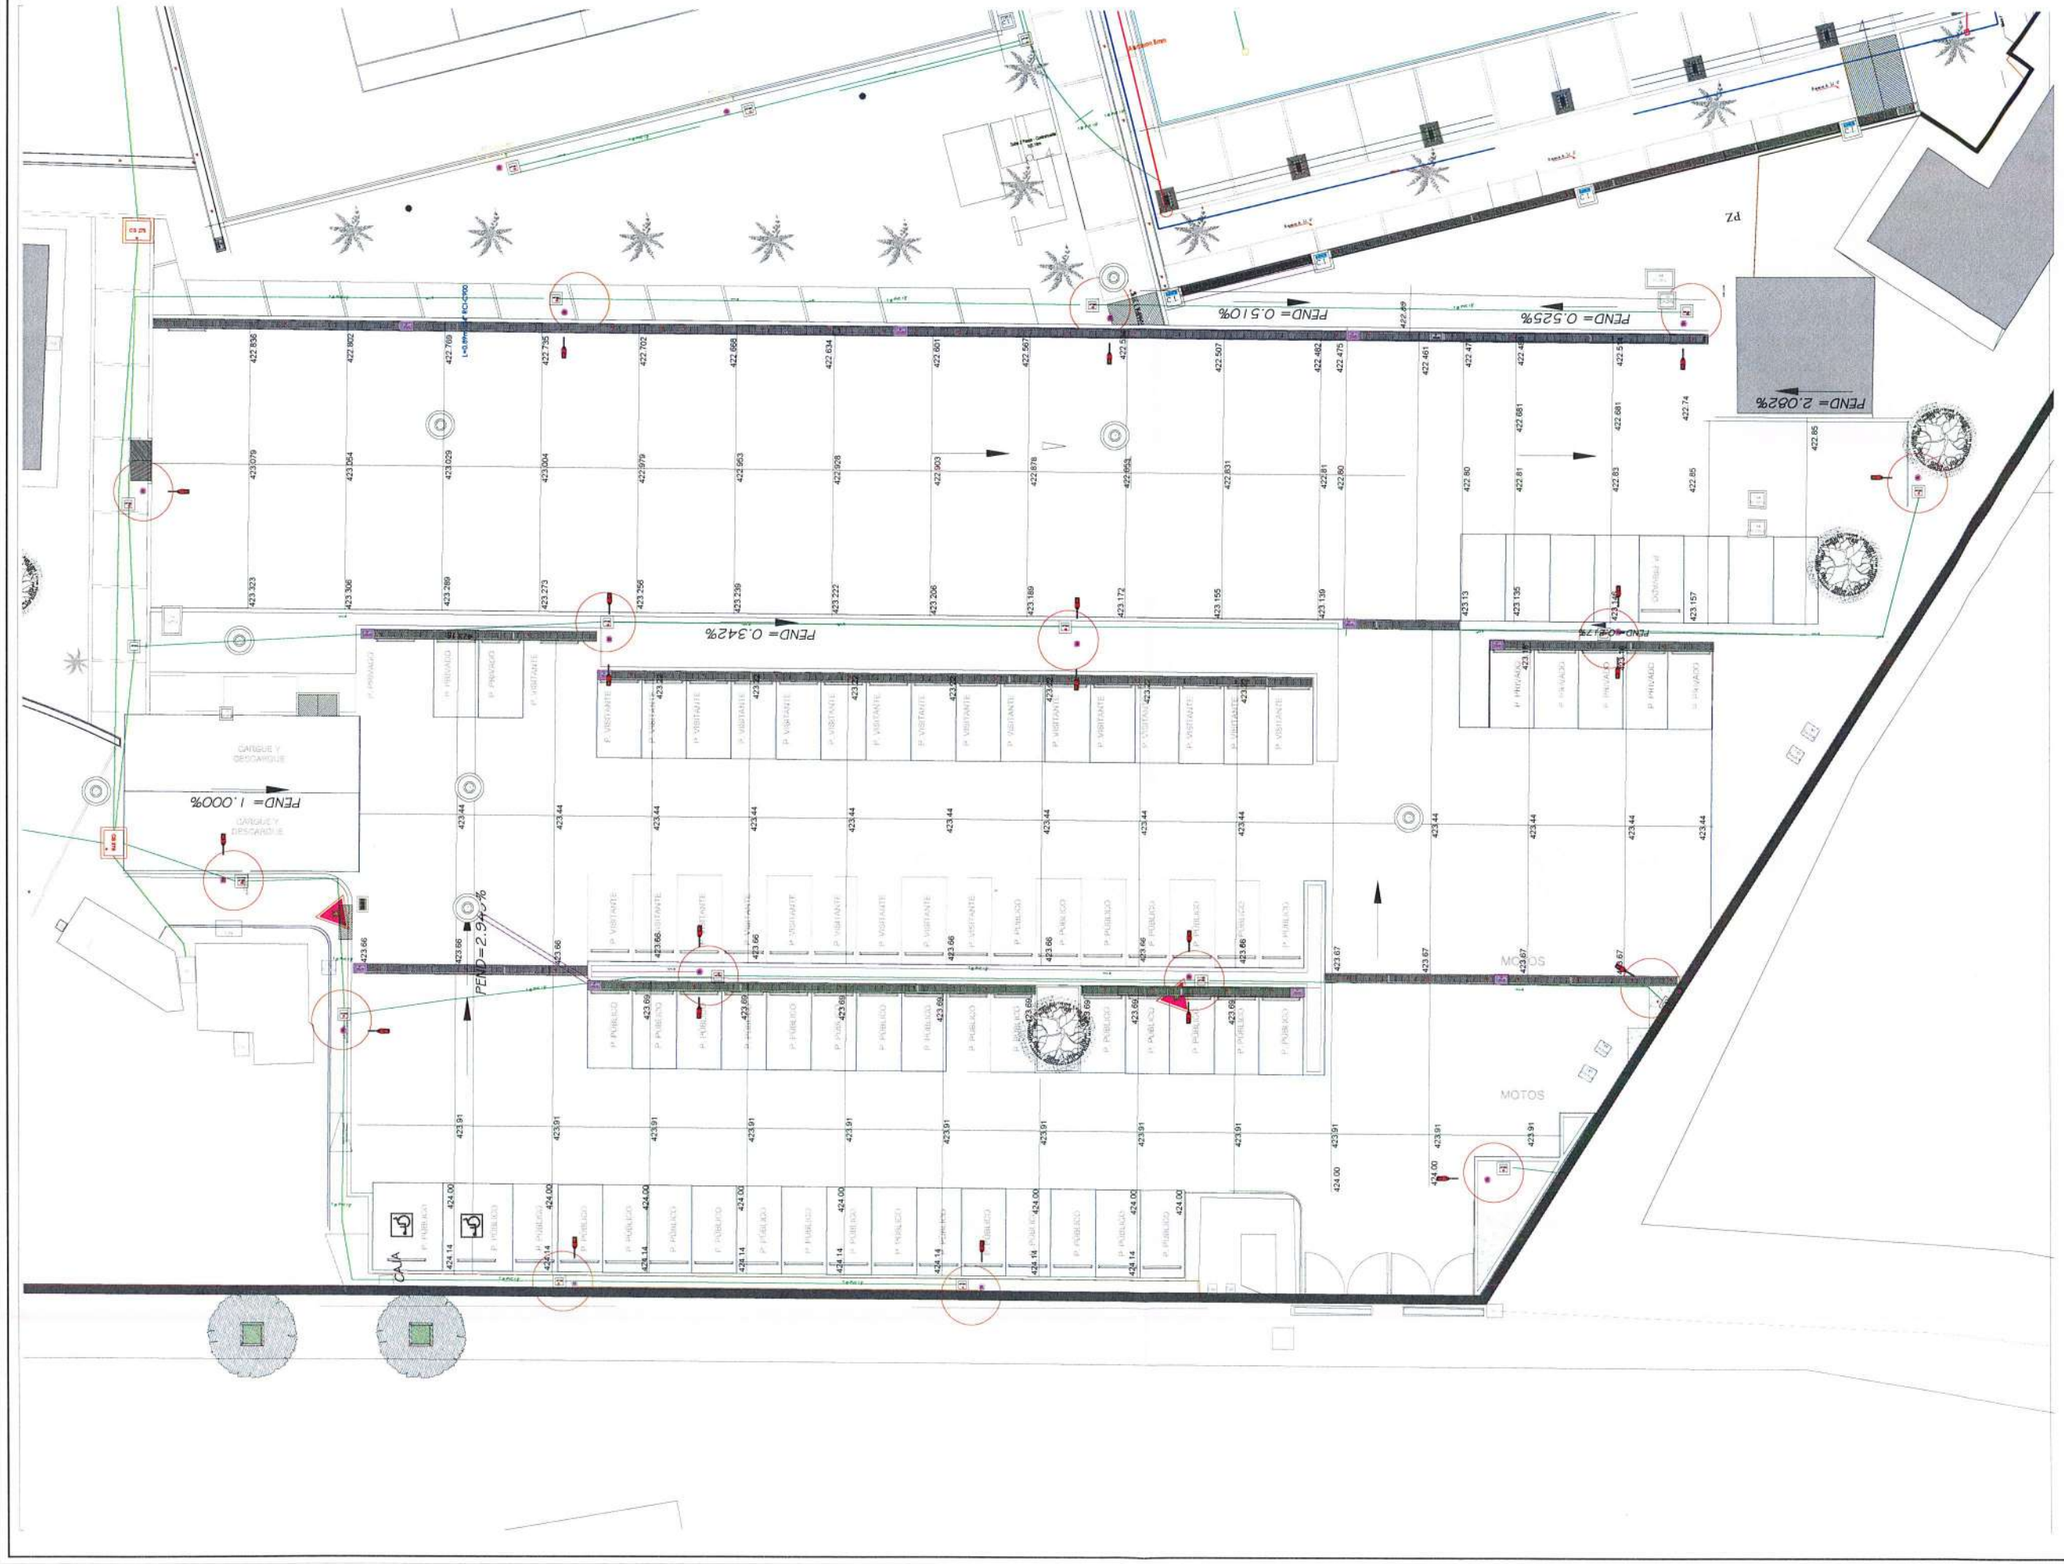

LOCALIZACIÓN

GOBERNACIÓN DEL META

IDERMETA

IDERMETA - Villavicencio - Meta

PROYECTO N°: BPIN 2022005500032

"MEJORAMIENTO DE LA CANCHA DE FUTBOL DEL BARRIO LA ESPERANZA DEL MUNICIPIO DE VILLAVICENCIO, META."

ESPACIOS DEPORTIVOS CONSORCIO

Contratista:
Contrato N°:963 de 2022
CONSORCIO ESPACIOS DEPORTIVOS
NIT: 901.686.597-1
R.L. JUAN CARLOS LOZANO LEON

Interventoria:
Contrato N°: 001 de 2023
CONSORCIO INTERDEPORTIVO
NIT: 901693685-5
R.L. HECTOR ARMANDO GOMEZ JAIMES

CONVENCIONES:

CABLE ENCAUCHETADO 3X12 AP

CONTROL DE CAMBIOS

Versión	Fecha	Descripción del Cambio

Contiene:

ITEM NP23.70


ACOMETIDA CABLE ENCAUCHETADO CU 3X12 A,P


Dibujo:
Ing. Fabián Merchán

Archivo:
01 REDES ELÉCTRICAS SIKUANI

Escala:	Fecha:
1/300	FEBRERO 2025
Capitulo:	Plano No:
RED ELÉCTRICA	01/1

RED ELÉCTRICA

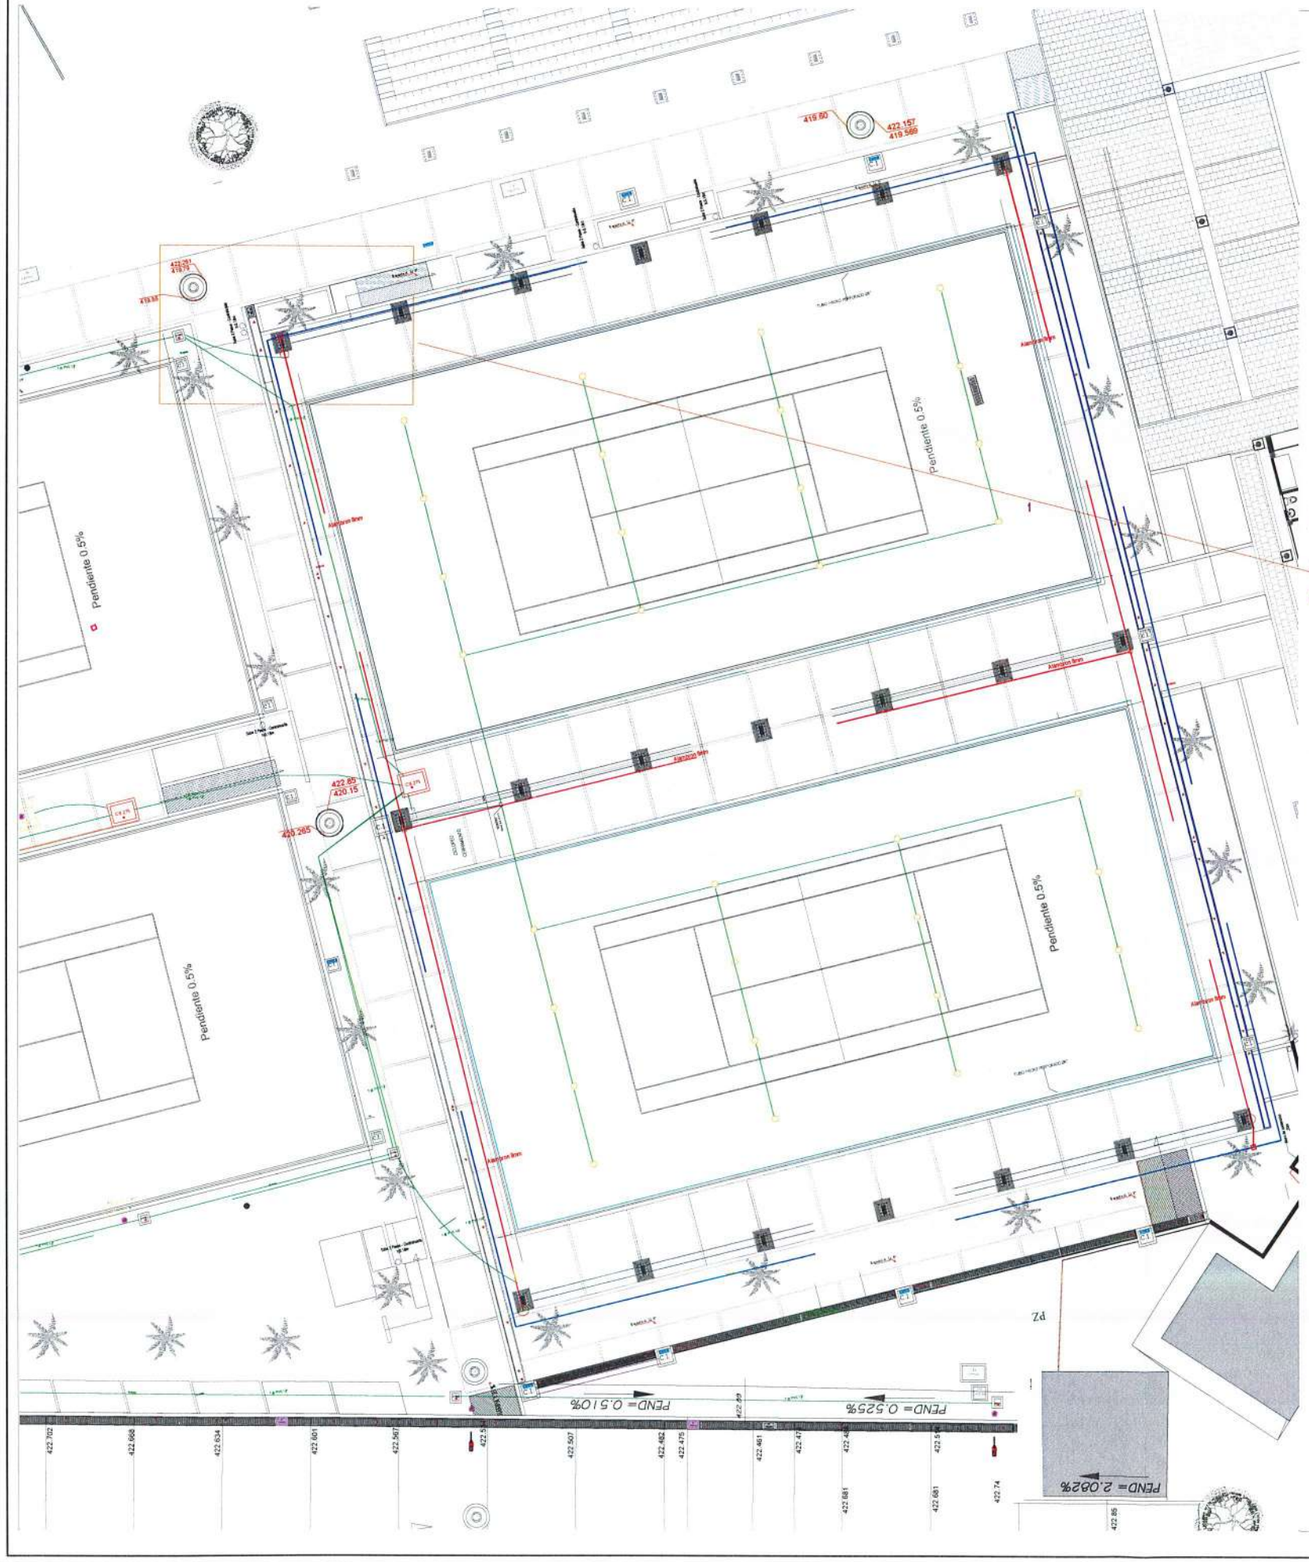

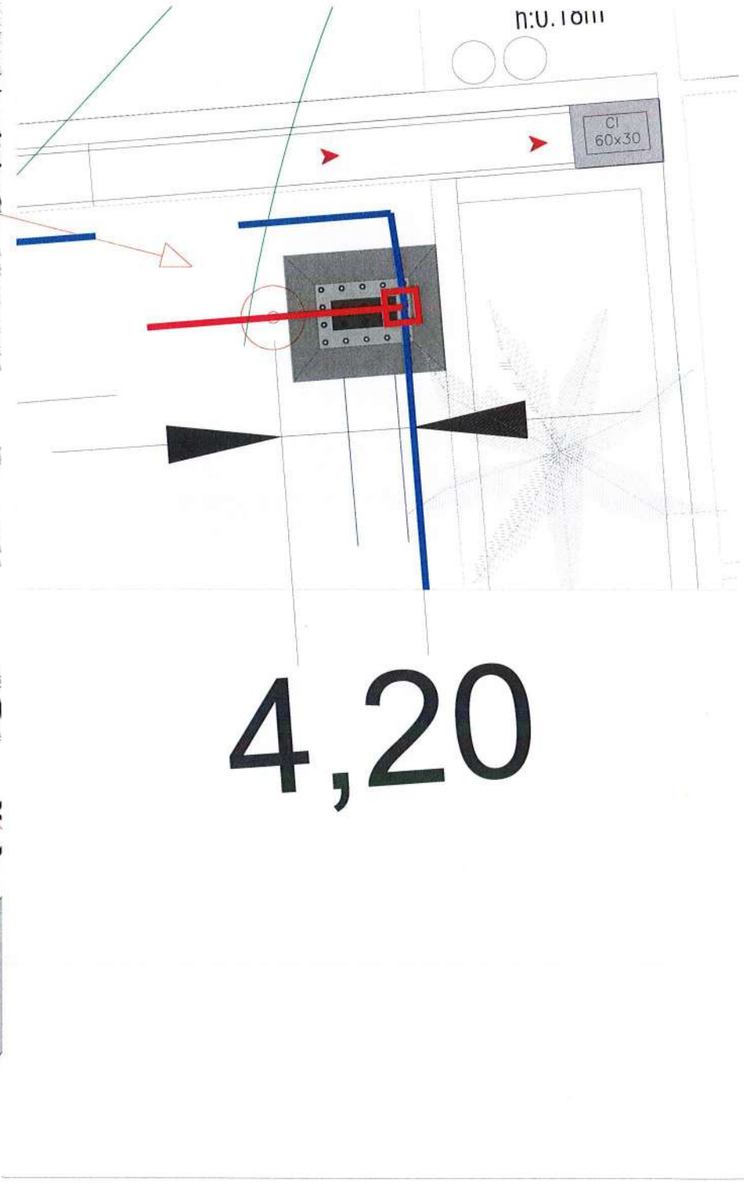

LOCALIZACIÓN

GOBERNACIÓN DEL META

IDERMETA

IDERMETA - Villavicencio - Meta

PROYECTO Nº: BPIN 2022005500032

"MEJORAMIENTO DE LA CANCHA DE FUTBOL DEL BARRIO LA ESPERANZA DEL MUNICIPIO DE VILLAVICENCIO, META."

ESPACIOS DEPORTIVOS CONSORCIO

Contratista:
Contrato Nº:963 de 2022
CONSORCIO ESPACIOS DEPORTIVOS
NIT: 901.066.597-1
R.L. JUAN CARLOS LOZANO LEON

Interventoria:
Contrato Nº: 001 de 2023
CONSORCIO INTERDEPORTIVO
NIT: 901698685-5
R.L. HECTOR ARMANDO GOMEZ JAIMES

CONVENCIONES:

CABLE DE COBRE DESNUDO 1/0

CONTROL DE CAMBIOS

Versión	Fecha	Descripción del Cambio

Contiene:

ITEM NP23.71


CABLE COBRE 1/0 DESNUDO PARA EL SISTEMA DE PUESTA A TIERRA (INCLUYE SOLDADURA CADWELLD Y MOLDE PARA SOLDADURA)

Dibujo:
Ing. Fabián Merchán

Archivo:
01 REDES ELÉCTRICAS SIKUANI

Escala:	Fecha:
1/300	FEBRERO 2025
Capitulo:	Plano No:
RED ELÉCTRICA	01/1

RED ELÉCTRICA

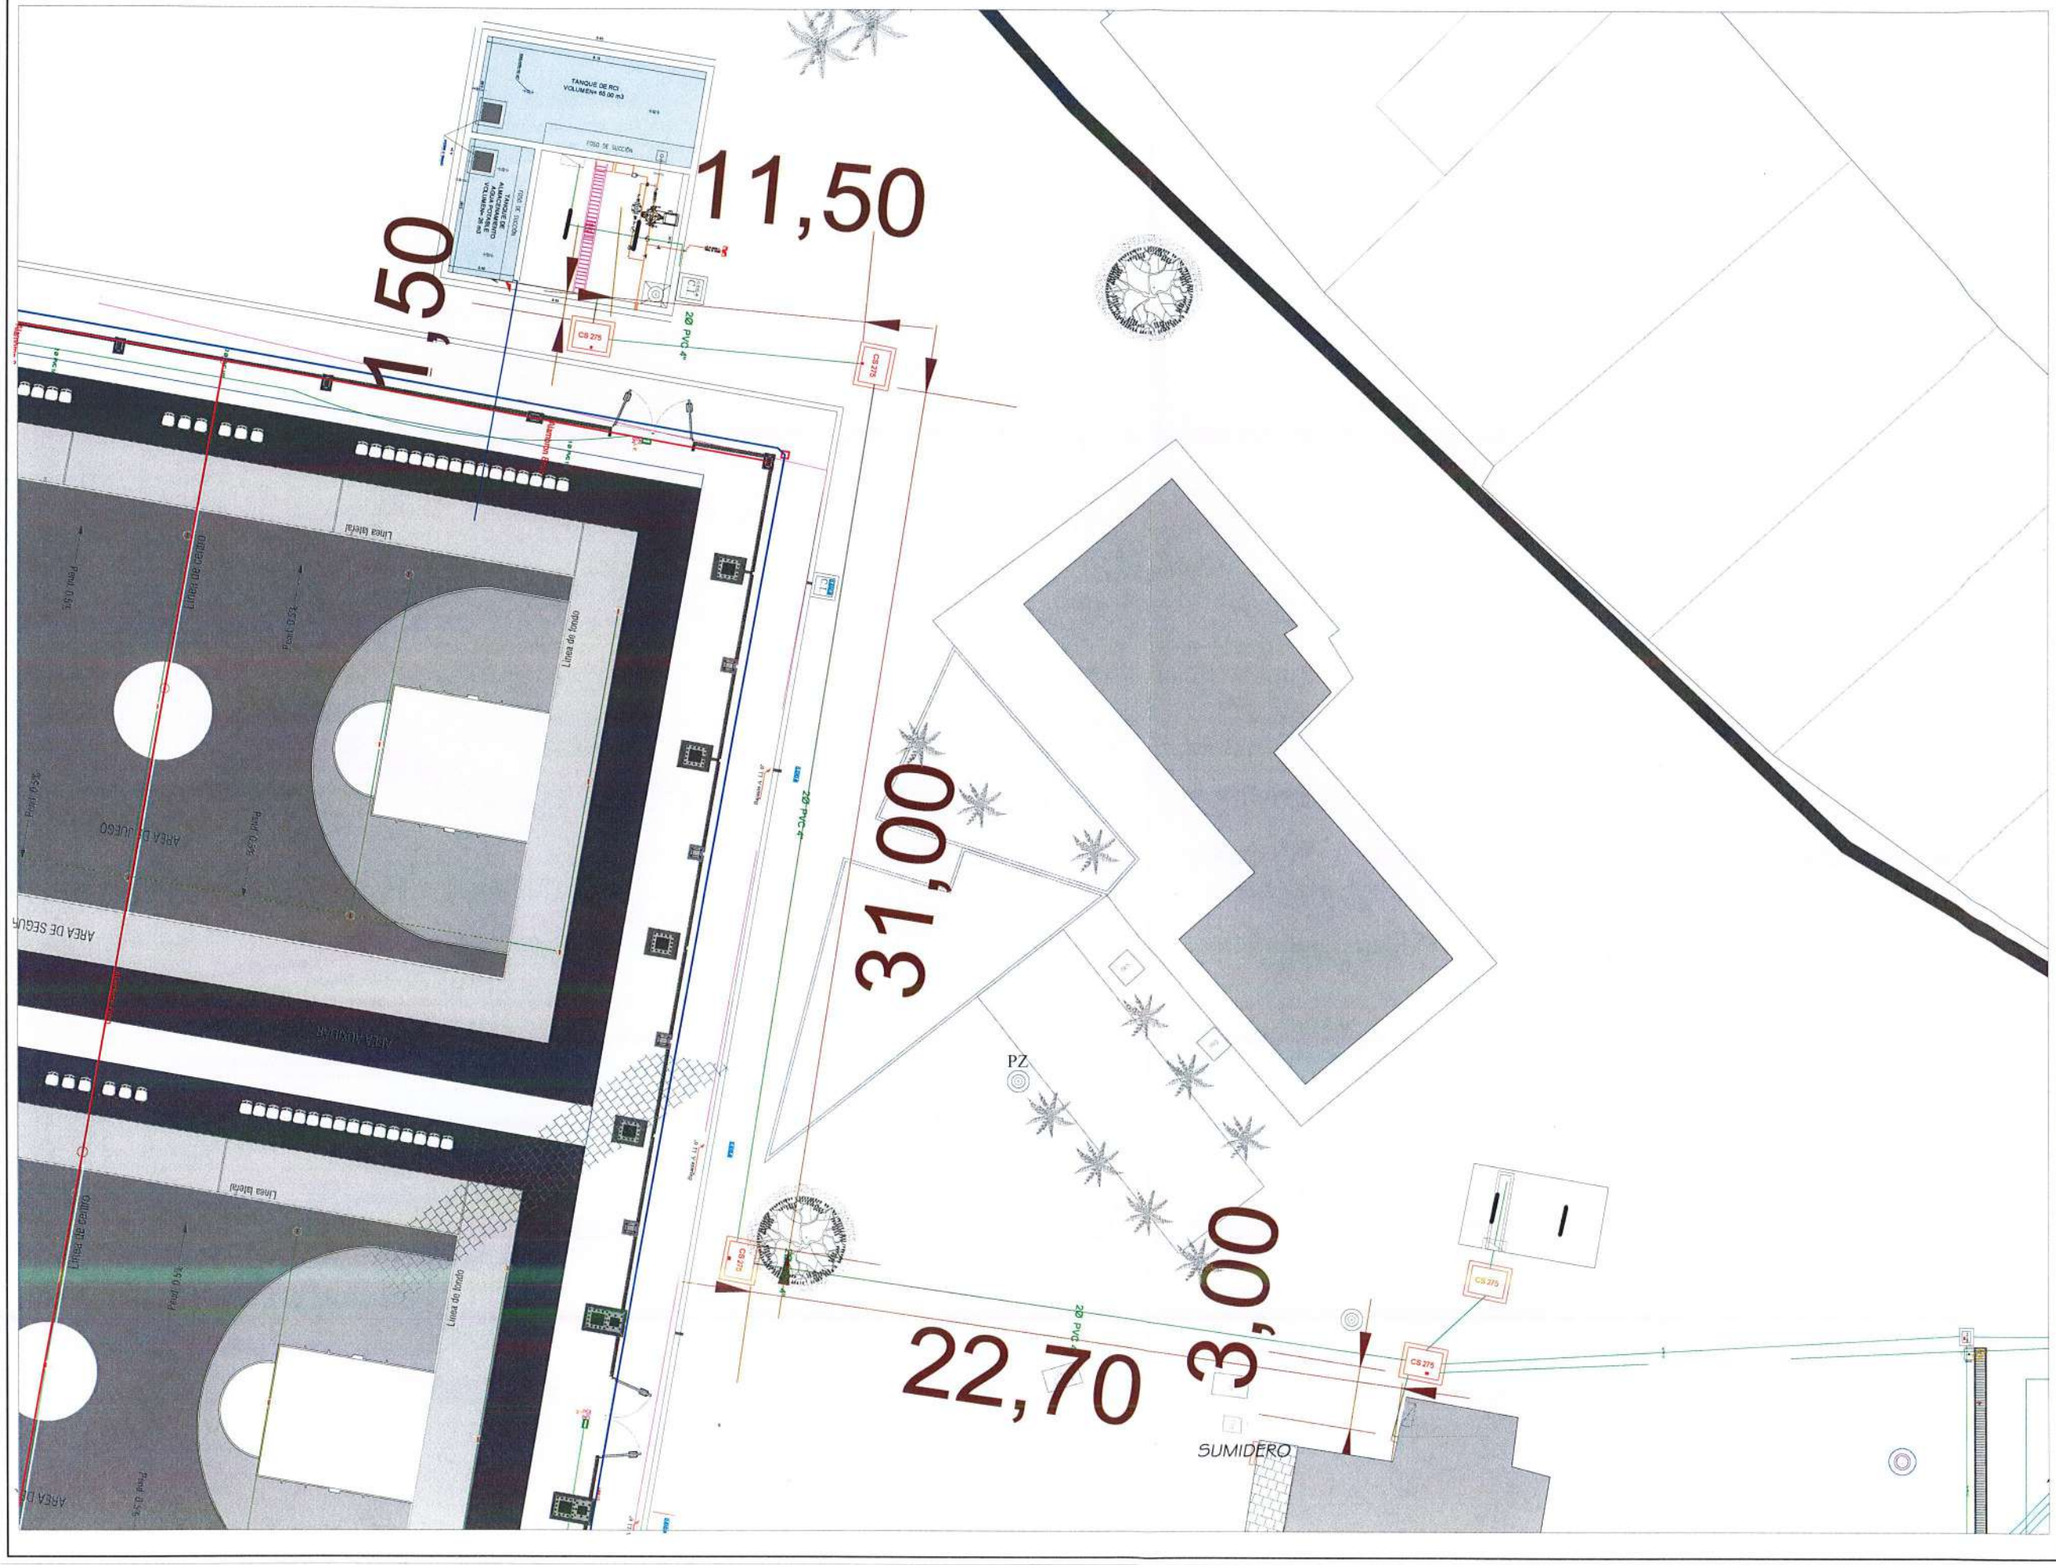

LOCALIZACIÓN

GOBERNACIÓN DEL META

IDERMETA

IDERMETA - Villavicencio - Meta

PROYECTO N°: BPIN 2022005500032

"MEJORAMIENTO DE LA CANCHA DE FUTBOL DEL BARRIO LA ESPERANZA DEL MUNICIPIO DE VILLAVICENCIO, META."

ESPACIOS DEPORTIVOS CONSORCIO

Contratista:
Contrato N°:963 de 2022
CONSORCIO ESPACIOS DEPORTIVOS
NIT:901.666.597-1
R.L. JUAN CARLOS LOZANO LEON

Interventoria:
Contrato N°: 001 de 2023
CONSORCIO INTERDEPORTIVO
NIT: 901698695-5
R.L. HECTOR ARMANDO GOMEZ JAIMES

CONVENCIONES:

CANALIZACIÓN 2 DUCTO 4" RCI

CONTROL DE CAMBIOS

Versión	Fecha	Descripción del Cambio

Contiene:

ITEM NP23,74


CANALIZACIÓN 2 DUCTO DE 4" PVC

Dibujo:
Ing. Fabián Merchán

Archivo:
01 REDES ELÉCTRICAS SIKUANI

Escala:	Fecha:
1/150	FEBRERO 2025
Capítulo:	Plano No:
RED ELÉCTRICA	01/01

RED ELÉCTRICA

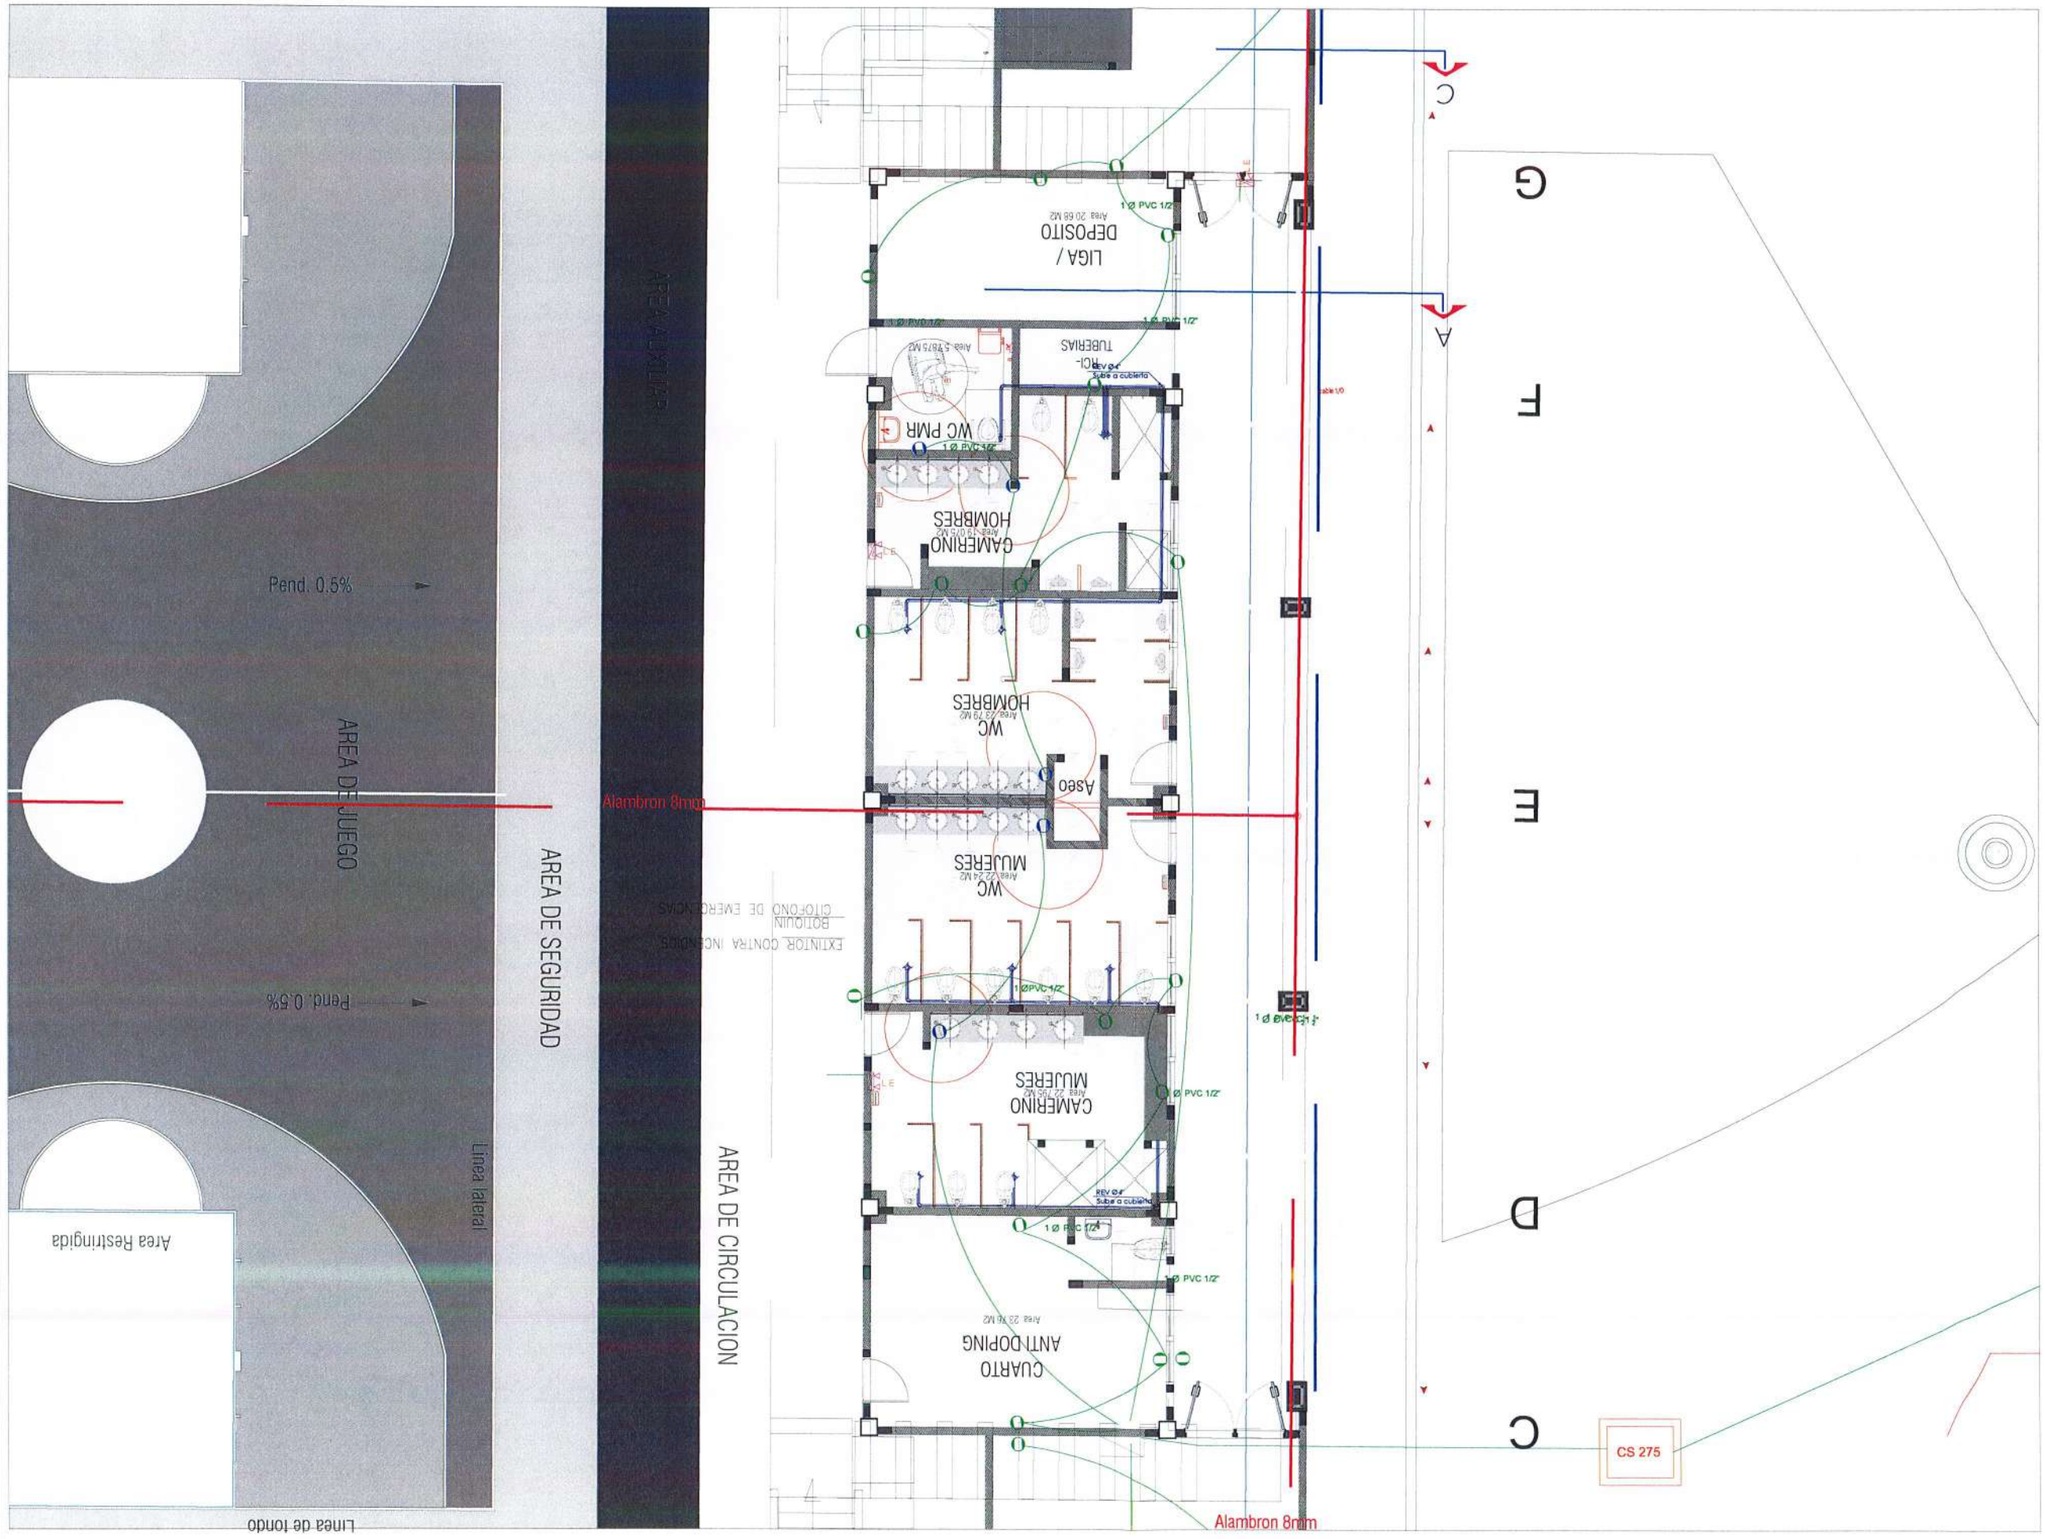

LOCALIZACIÓN

GOBERNACIÓN DEL META

IDERMETA

IDERMETA - Villavicencio - Meta

PROYECTO N°: BPIN 2022005500032

"MEJORAMIENTO DE LA CANCHA DE FUTBOL DEL BARRIO LA ESPERANZA DEL MUNICIPIO DE VILLAVICENCIO, META."

ESPACIOS DEPORTIVOS CONSORCIO

Contratista:
Contrato N°:963 de 2022
CONSORCIO ESPACIOS DEPORTIVOS
NIT: 901.668.597-1
R.L. JUAN CARLOS LOZANO LEON

Interventoria:
Contrato N°: 001 de 2023
CONSORCIO INTERDEPORTIVO
NIT. 901658835-5
R.L. HECTOR ARMANDO GOMEZ JAIMES

CONVENCIONES:

TOMAS GFCI BAJO GRADERÍAS

CONTROL DE CAMBIOS

Versión	Fecha	Descripción del Cambio

Contiene:

ÍTEM NP23,79


SALIDA TOMA CORRIENTE GFCI MONOFASICA CON TIERRA,CANCHA 3 INCLUYE (CABLEADO #12 LIBRE DE HALÓGENOS, TUBERÍA EMT 1/2 ,PVC 1/2 Y ACCESORIOS)

Dibujo:
Ing. Fabián Merchán

Archivo:
01 REDES ELÉCTRICAS SIKUANI

Escala:	Fecha:
1/150	FEBRERO 2025
Capítulo:	**Plano No:**
RED ELÉCTRICA	01/01

RED ELÉCTRICA

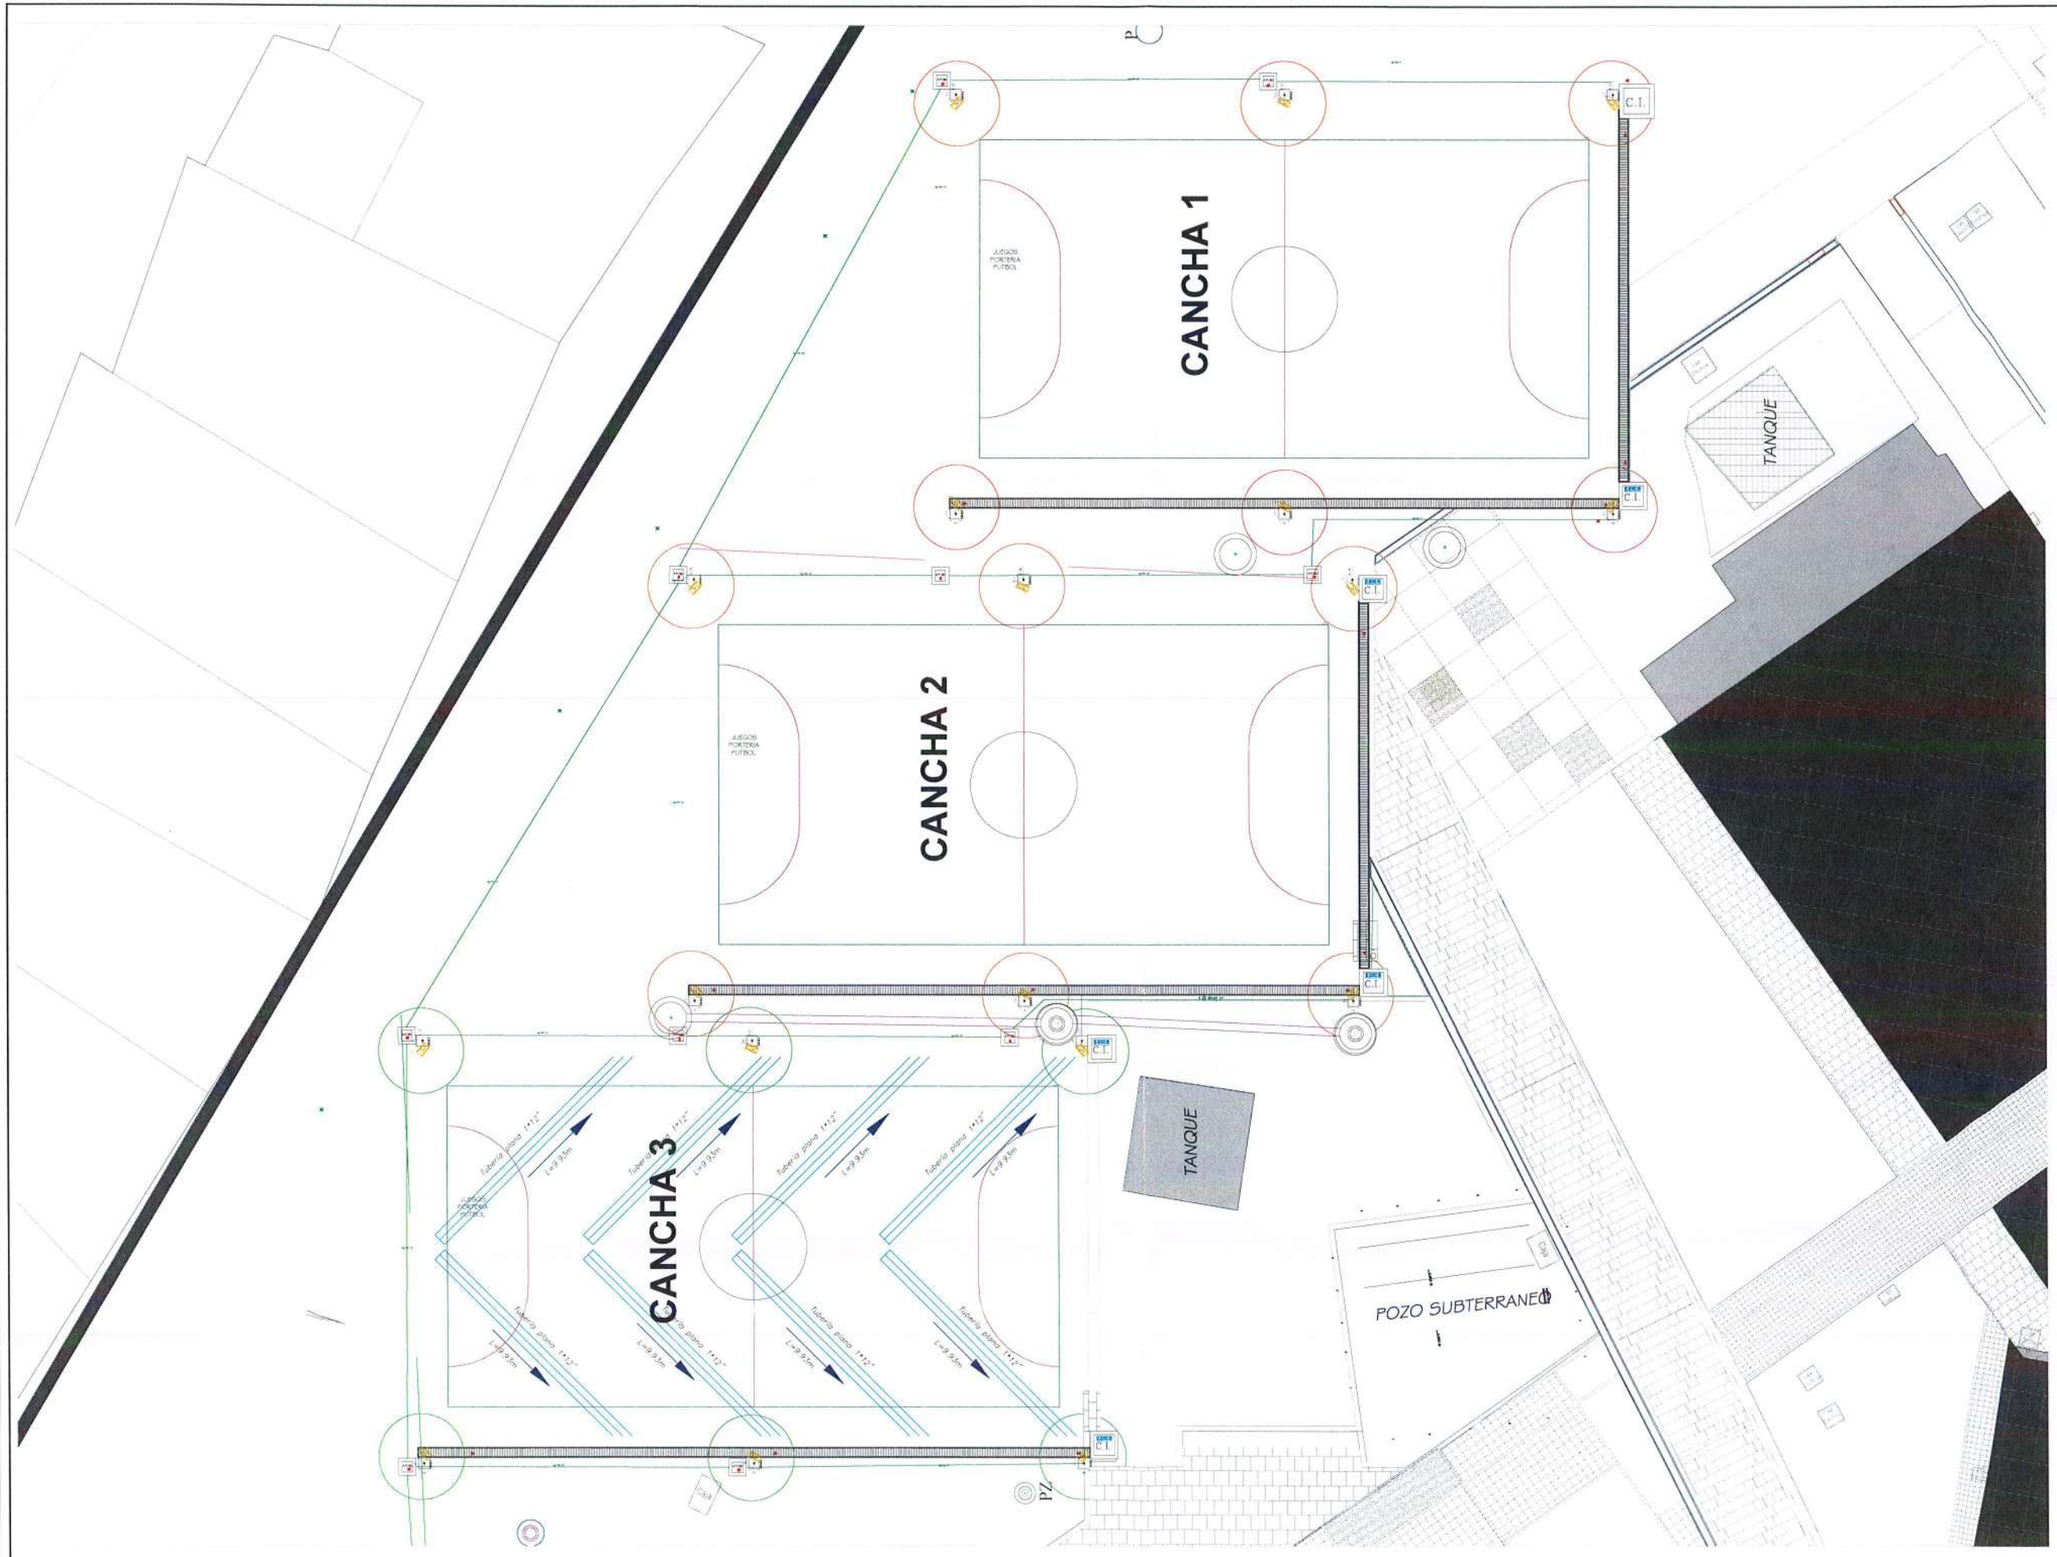

LOCALIZACIÓN

GOBERNACIÓN DEL META

IDERMETA

IDERMETA - Villavicencio - Meta

PROYECTO Nº: BPIN 2022005500032

"MEJORAMIENTO DE LA CANCHA DE FUTBOL DEL BARRIO LA ESPERANZA DEL MUNICIPIO DE VILLAVICENCIO, META."

ESPACIOS DEPORTIVOS CONSORCIO

Contratista:
Contrato Nº:963 de 2022
CONSORCIO ESPACIOS DEPORTIVOS
NIt:901.666.597-1
R.L. JUAN CARLOS LOZANO LEON

Interventoria:
Contrato Nº: 001 de 2023
CONSORCIO INTERDEPORTIVO
NIT: 901698685-5
R.L. HECTOR ARMANDO GOMEZ JAIMES

CONVENCIONES:

- CANCHA FUTBOL 1
- CANCHA FUTBOL 2
- CANCHA FUTBOL 3

CONTROL DE CAMBIOS

Versión	Fecha	Descripción del Cambio

Contiene:

ITEM NP23,80


SUMINISTRO E INSTALACIÓN DE REFLECTORES 100W


Dibujo:
Ing. Fabián Merchán

Archivo:
01 REDES ELÉCTRICAS SIKUANI

Escala:	Fecha:
1/100	FEBRERO 2025
Capítulo:	Plano No:
RED ELÉCTRICA	01/1

RED ELÉCTRICA

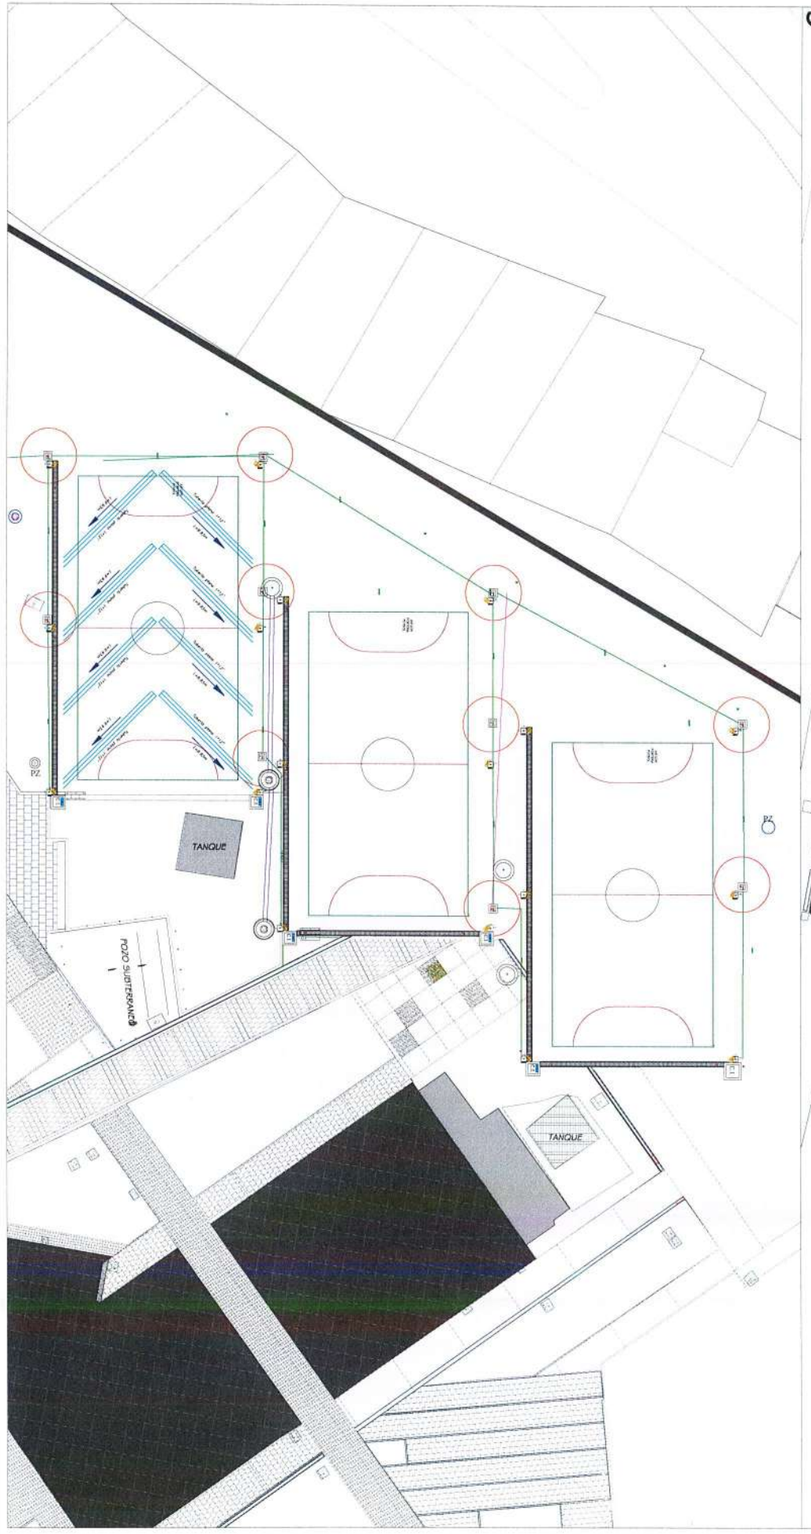

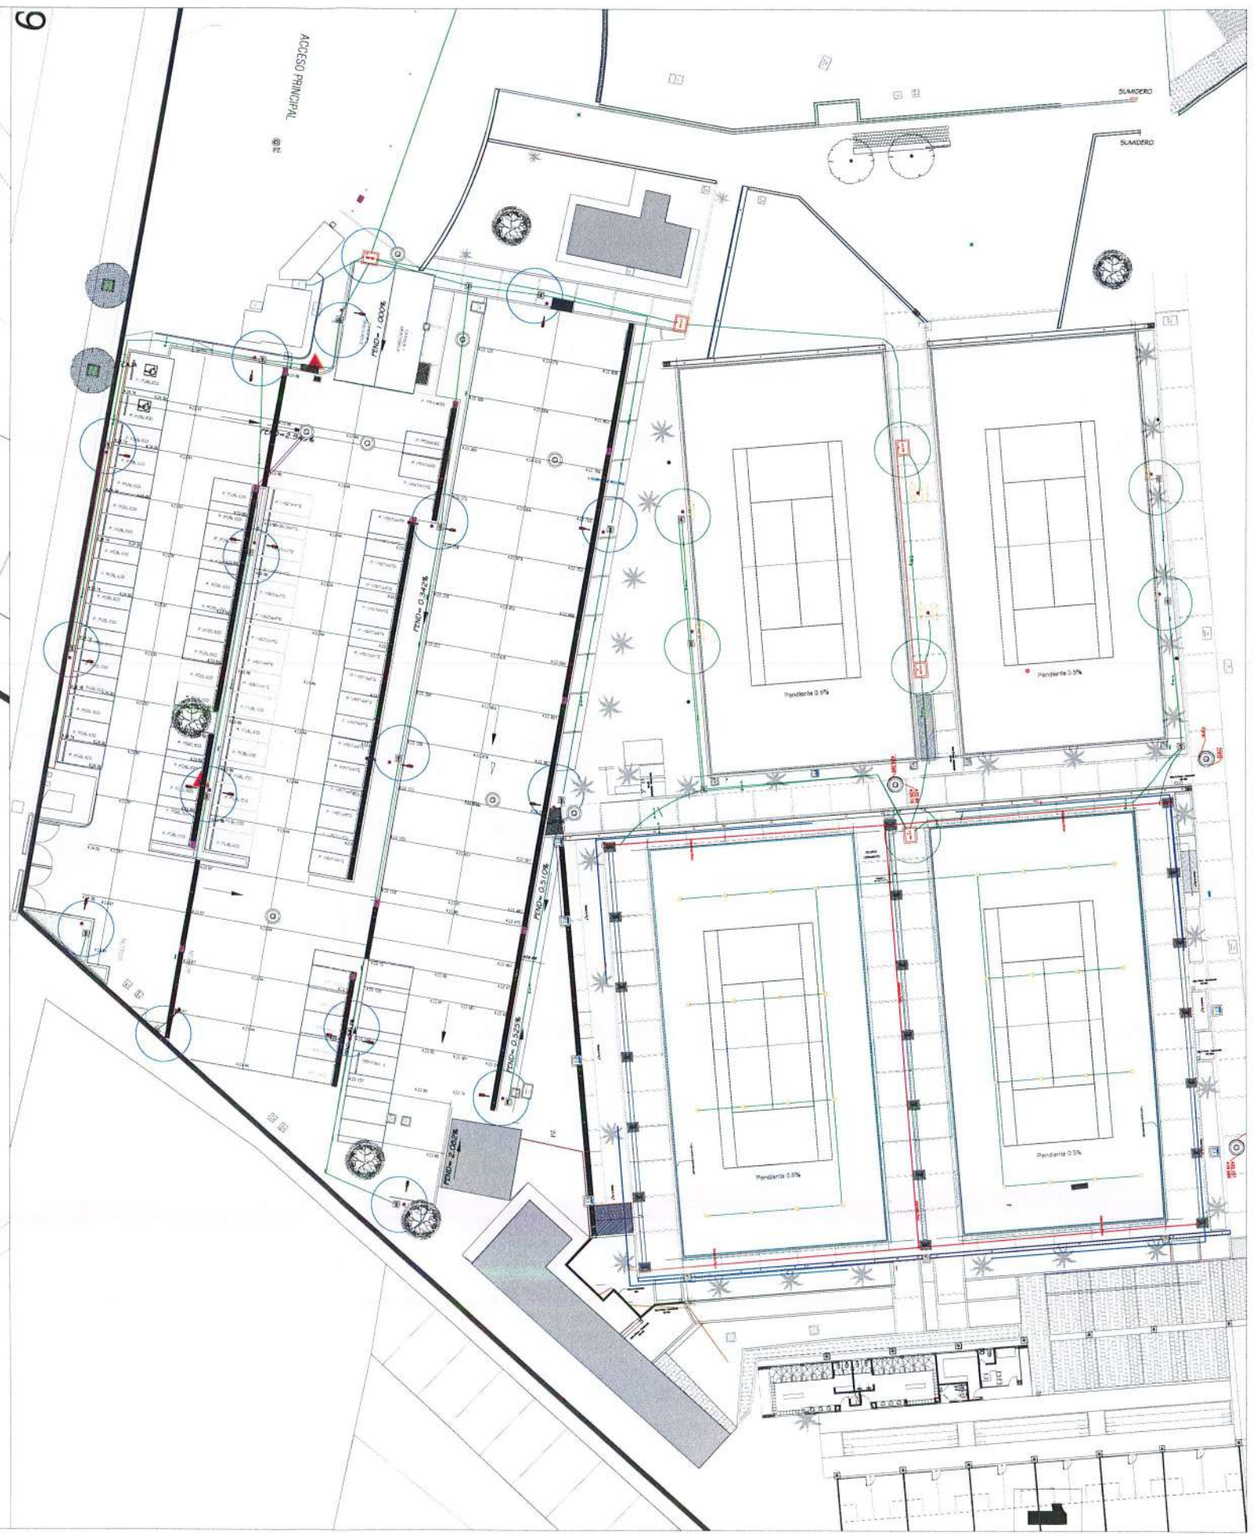

LOCALIZACIÓN

GOBERNACIÓN DEL META

IDERMETA

IDERMETA - Villavicencio - Meta

PROYECTO N°: BPIN 2022005500032

"MEJORAMIENTO DE LA CANCHA DE FUTBOL DEL BARRIO LA ESPERANZA DEL MUNICIPIO DE VILLAVICENCIO, META."

ESPACIOS DEPORTIVOS CONSORCIO

Contratista:
Contrato N°:963 de 2022
CONSORCIO ESPACIOS DEPORTIVOS
NIT: 901.666.597-1
R.L. JUAN CARLOS LOZANO LEON

Interventoria:
Contrato N°: 001 de 2023
CONSORCIO INTERDEPORTIVO
NIT: 901668685-5
R.L. HECTOR ARMANDO GOMEZ JAIMES

CONVENCIONES:

- CONECTORES FUTBOL 5
- CONECTORES TENIS
- CONECTORES ALUMBRADO PÚBLICO

CONTROL DE CAMBIOS

Versión	Fecha	Descripción del Cambio

Contiene:

ITEM NP23,81

SUMINISTRO E INSTALACIÓN DE CONECTOR TIPO EXTERIOR

Dibujo:
Ing. Fabián Merchán

Archivo:
01 REDES ELÉCTRICAS SIKUANI

Escala:	Fecha:
1/150	FEBRERO 2025
Capítulo:	Plano No:
RED ELÉCTRICA	01/01

RED ELÉCTRICA



LOCALIZACIÓN

GOBERNACIÓN DEL META

IDERMETA

IDERMETA - Villavicencio - Meta

PROYECTO N°: BPIN 2022005500032

"MEJORAMIENTO DE LA CANCHA DE FUTBOL DEL BARRIO LA ESPERANZA DEL MUNICIPIO DE VILLAVICENCIO, META."

ESPACIOS DEPORTIVOS CONSORCIO

Contratista:
Contrato N°:963 de 2022
CONSORCIO ESPACIOS DEPORTIVOS
NIt:901.668.597-1
R.L. JUAN CARLOS LOZANO LEON

Interventoria:
Contrato N°: 001 de 2023
CONSORCIO INTERDEPORTIVO
NIT: 901656825-5
R.L. HECTOR ARMANDO GOMEZ JAIMES

CONVENCIONES:

- MÁSTILES DE CANCHA TENNIS EXTERIOR
- MÁSTILES DE ALUMBRADO PÚBLICO

CONTROL DE CAMBIOS

Versión	Fecha	Descripción del Cambio

Contiene:

ÍTEM NP23,82


SISTEMA DE ATERRIZAJE PARA MÁSTIL METÁLICO DE ALUMBRADO PUBLICO

Dibujo:
Ing. Fabián Merchán

Archivo:
01 REDES ELÉCTRICAS SIKUANI

Escala:	Fecha:
1/150	FEBRERO 2025
Capítulo:	Plano No:
RED ELÉCTRICA	01/01

RED ELÉCTRICA

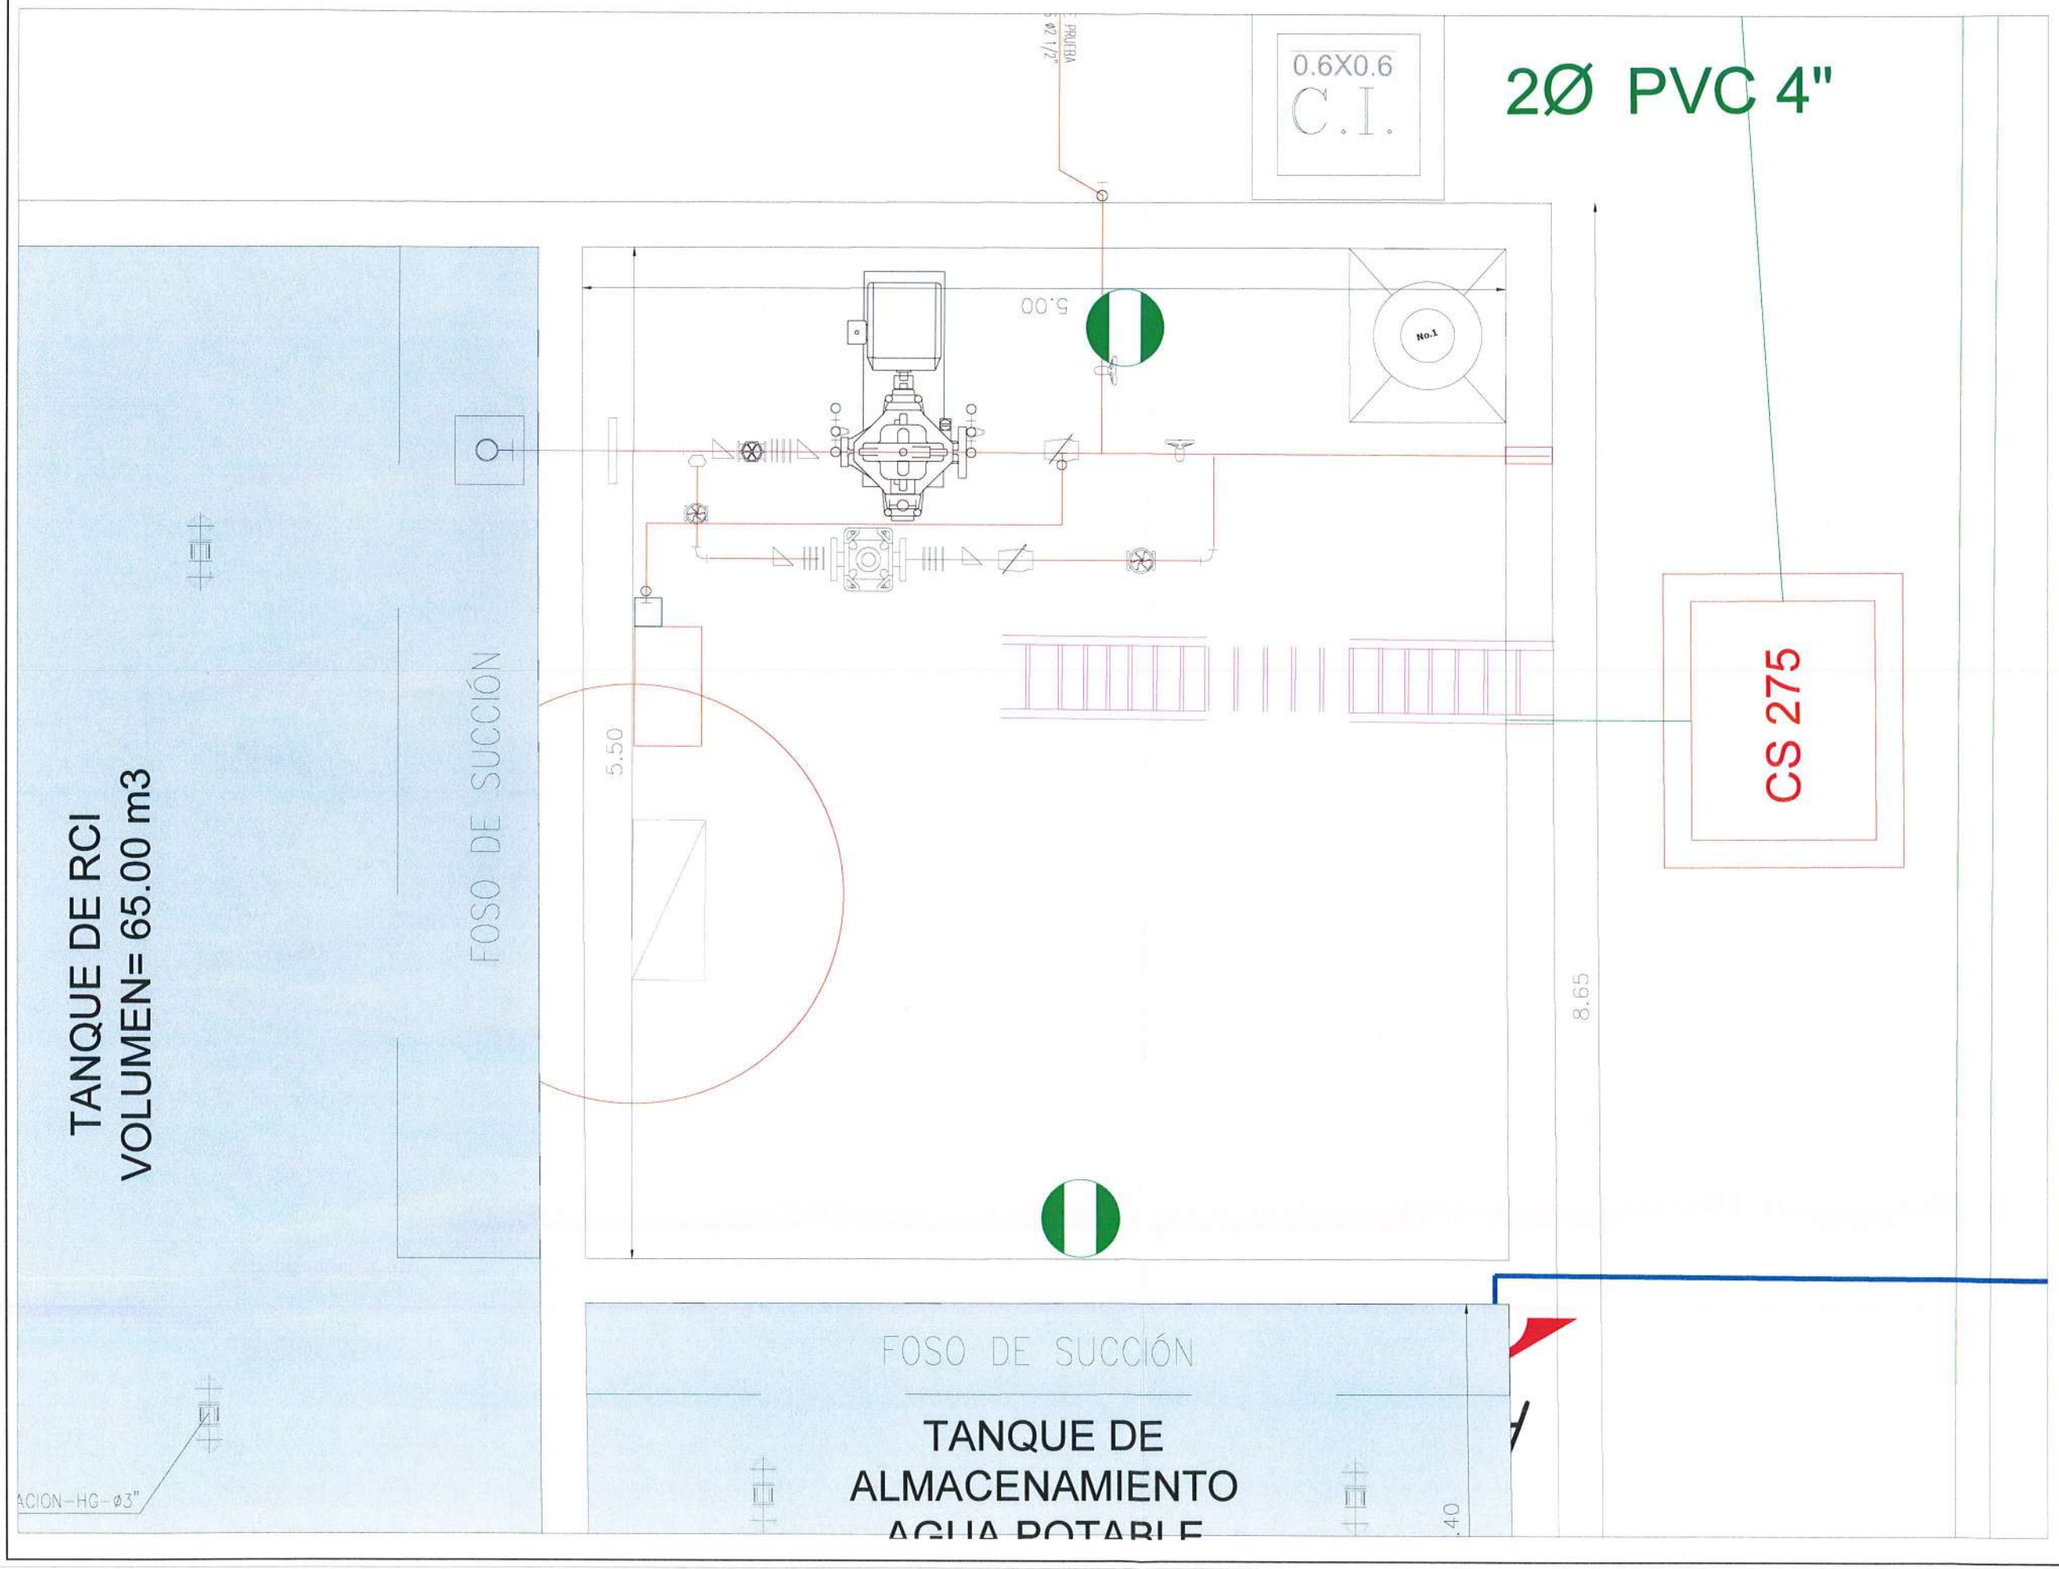

LOCALIZACIÓN

GOBERNACIÓN DEL META

IDERMETA

IDERMETA - Villavicencio - Meta

PROYECTO N°: BPIN 2022005500032

"MEJORAMIENTO DE LA CANCHA DE FUTBOL DEL BARRIO LA ESPERANZA DEL MUNICIPIO DE VILLAVICENCIO, META."

ESPACIOS DEPORTIVOS CONSORCIO

Contratista:
Contrato N°:963 de 2022
CONSORCIO ESPACIOS DEPORTIVOS
Nit:901.668.597-1
R.L. JUAN CARLOS LOZANO LEON

Interventoria:
Contrato N°: 001 de 2023
CONSORCIO INTERDEPORTIVO
NIT: 901555835-5
R.L. HECTOR ARMANDO GOMEZ JAIMES

CONVENCIONES:

TABLERO DE BOMBAS

CONTROL DE CAMBIOS

Versión	Fecha	Descripción del Cambio

Contiene:

ÍTEM NP23,83


SUMINISTRO E INSTALACIÓN DE TABLERO DE BOMBAS SEGÚN DIAGRAMA UNIFILAR

Dibujo:
Ing. Fabián Merchán

Archivo:
01 REDES ELÉCTRICAS SIKUANI

Escala:	Fecha:
1/150	FEBRERO 2025
Capitulo:	Plano No:
RED ELÉCTRICA	01/01

RED ELÉCTRICA

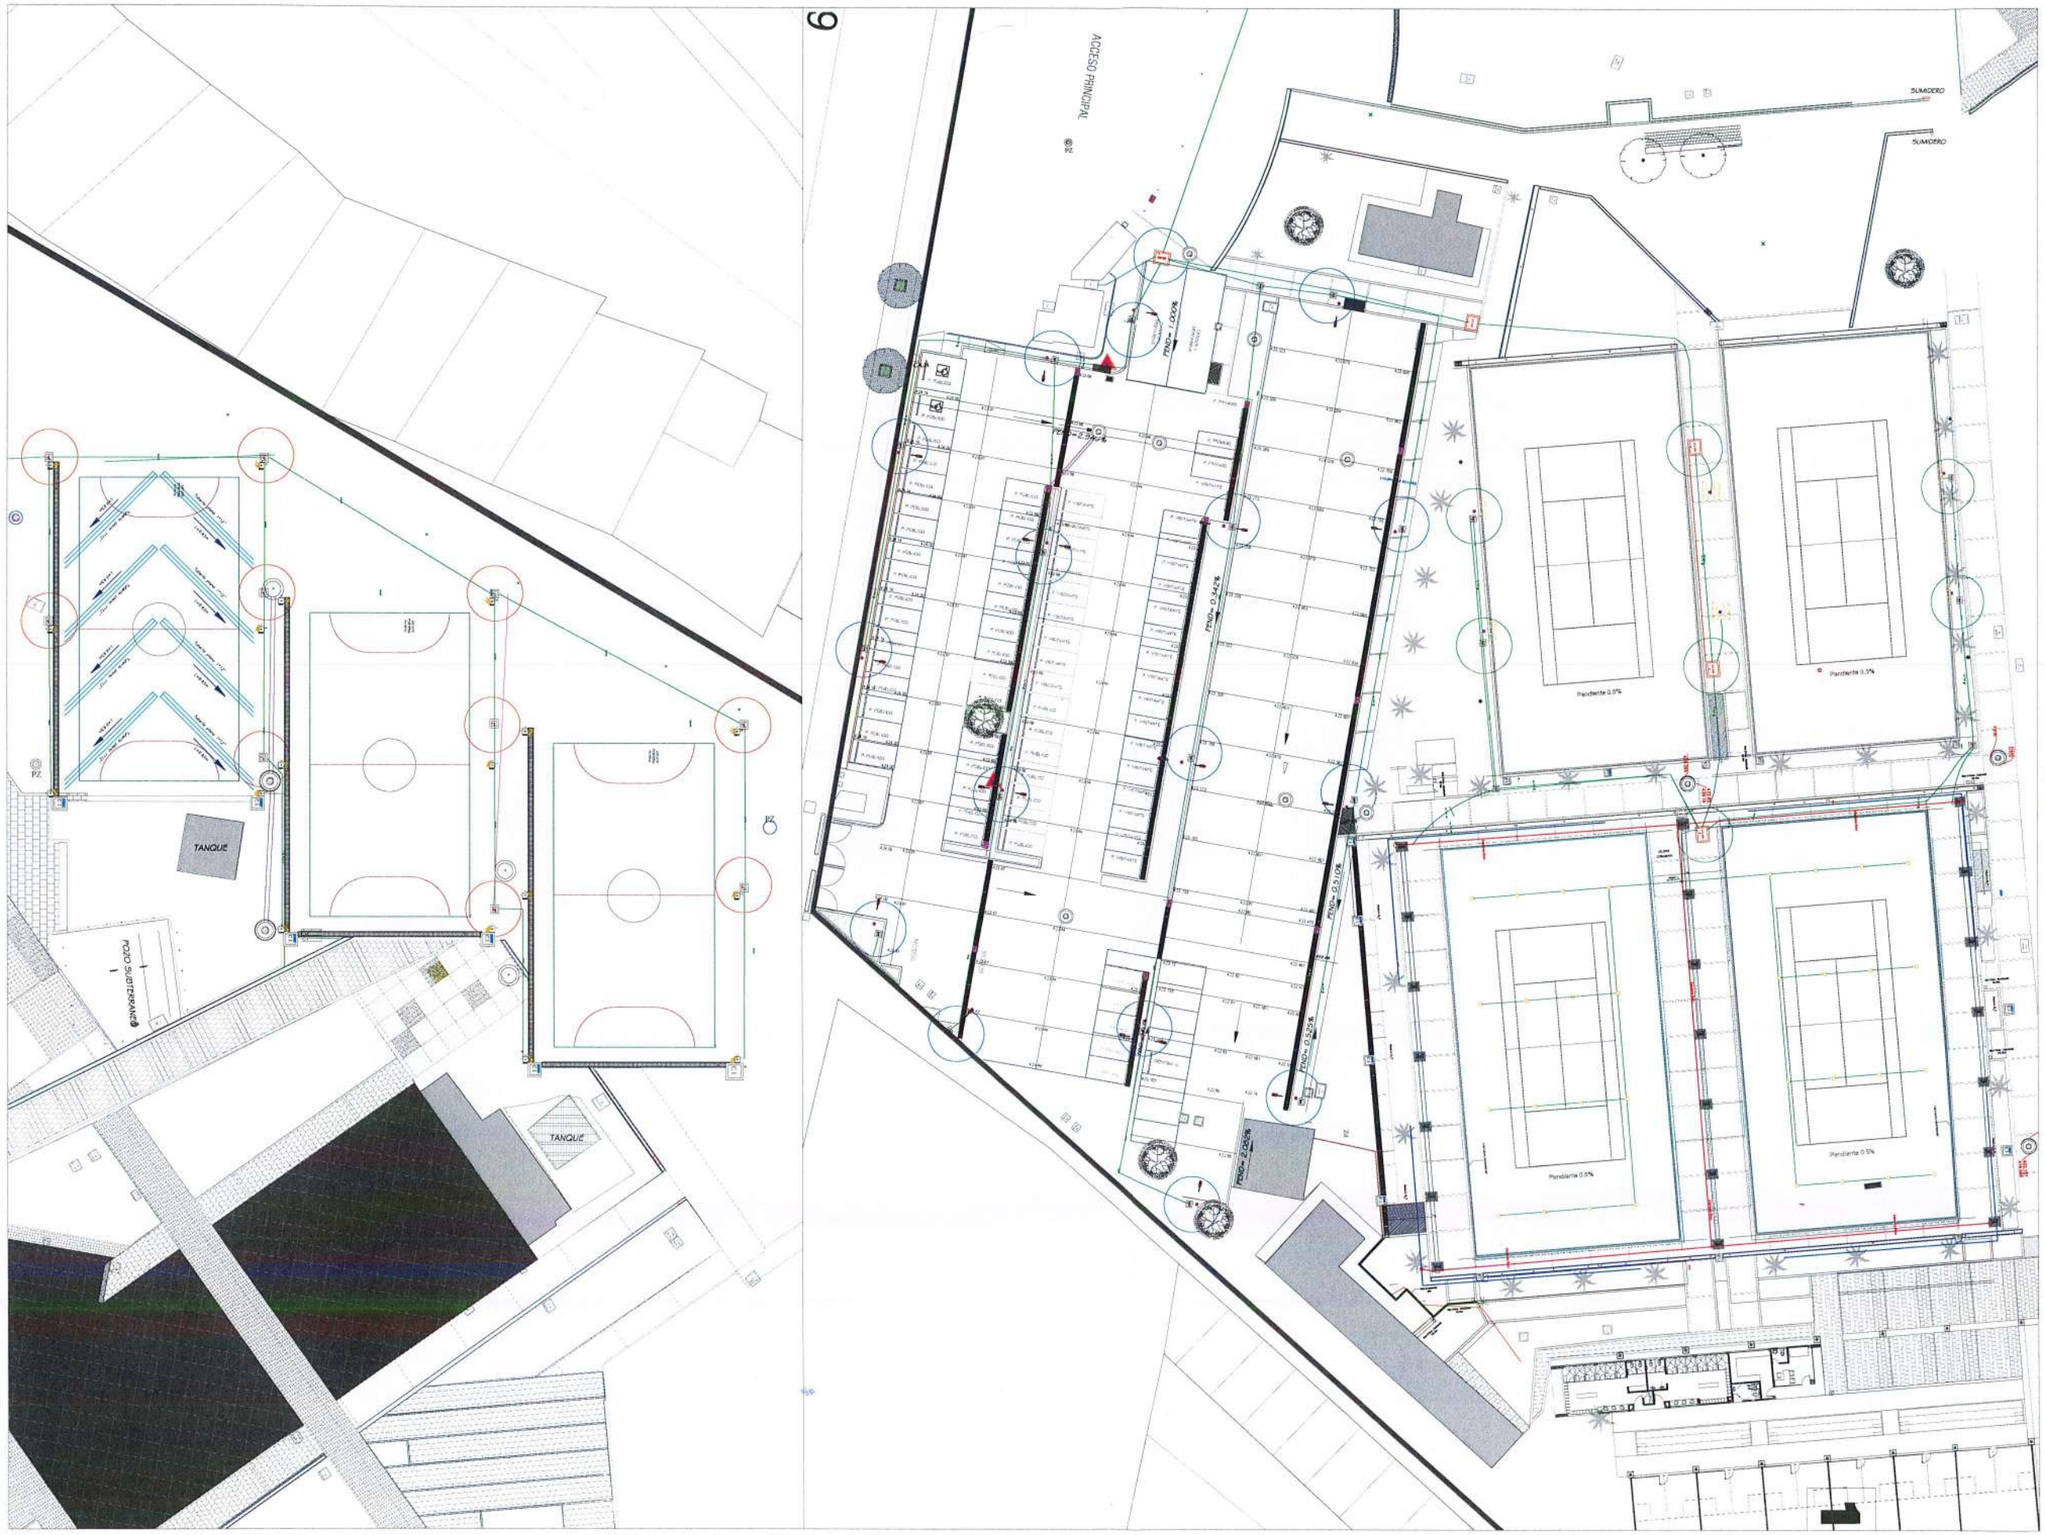

LOCALIZACIÓN

GOBERNACIÓN DEL META

IDERMETA

IDERMETA - Villavicencio - Meta

PROYECTO Nº: BPIN 2022005500032

"MEJORAMIENTO DE LA CANCHA DE FUTBOL DEL BARRIO LA ESPERANZA DEL MUNICIPIO DE VILLAVICENCIO, META."

ESPACIOS DEPORTIVOS CONSORCIO

Contratista:
Contrato Nº:963 de 2022
CONSORCIO ESPACIOS DEPORTIVOS
NIT: 901.066.597-1
R.L. JUAN CARLOS LOZANO LEON

Interventoria:
Contrato Nº: 001 de 2023
CONSORCIO INTEROEPORTIVO
NIT: 901668835-5
R.L. HECTOR ARMANDO GOMEZ JAIMES

CONVENCIONES:

- CONECTORES FUTBOL 5
- CONECTORES TENIS
- CONECTORES ALUMBRADO PÚBLICO

CONTROL DE CAMBIOS

Versión	Fecha	Descripción del Cambio

Contiene:

ITEM NP23,86


SUMINISTRO E INSTALACIÓN DE 01 DUCTO PVC 1" DB

Dibujo:
Ing. Fabián Merchán

Archivo:
01 REDES ELÉCTRICAS SIKUANI

Escala:	Fecha:
1/150	FEBRERO 2025
Capítulo: RED ELÉCTRICA	Plano No: 01/01

RED ELÉCTRICA

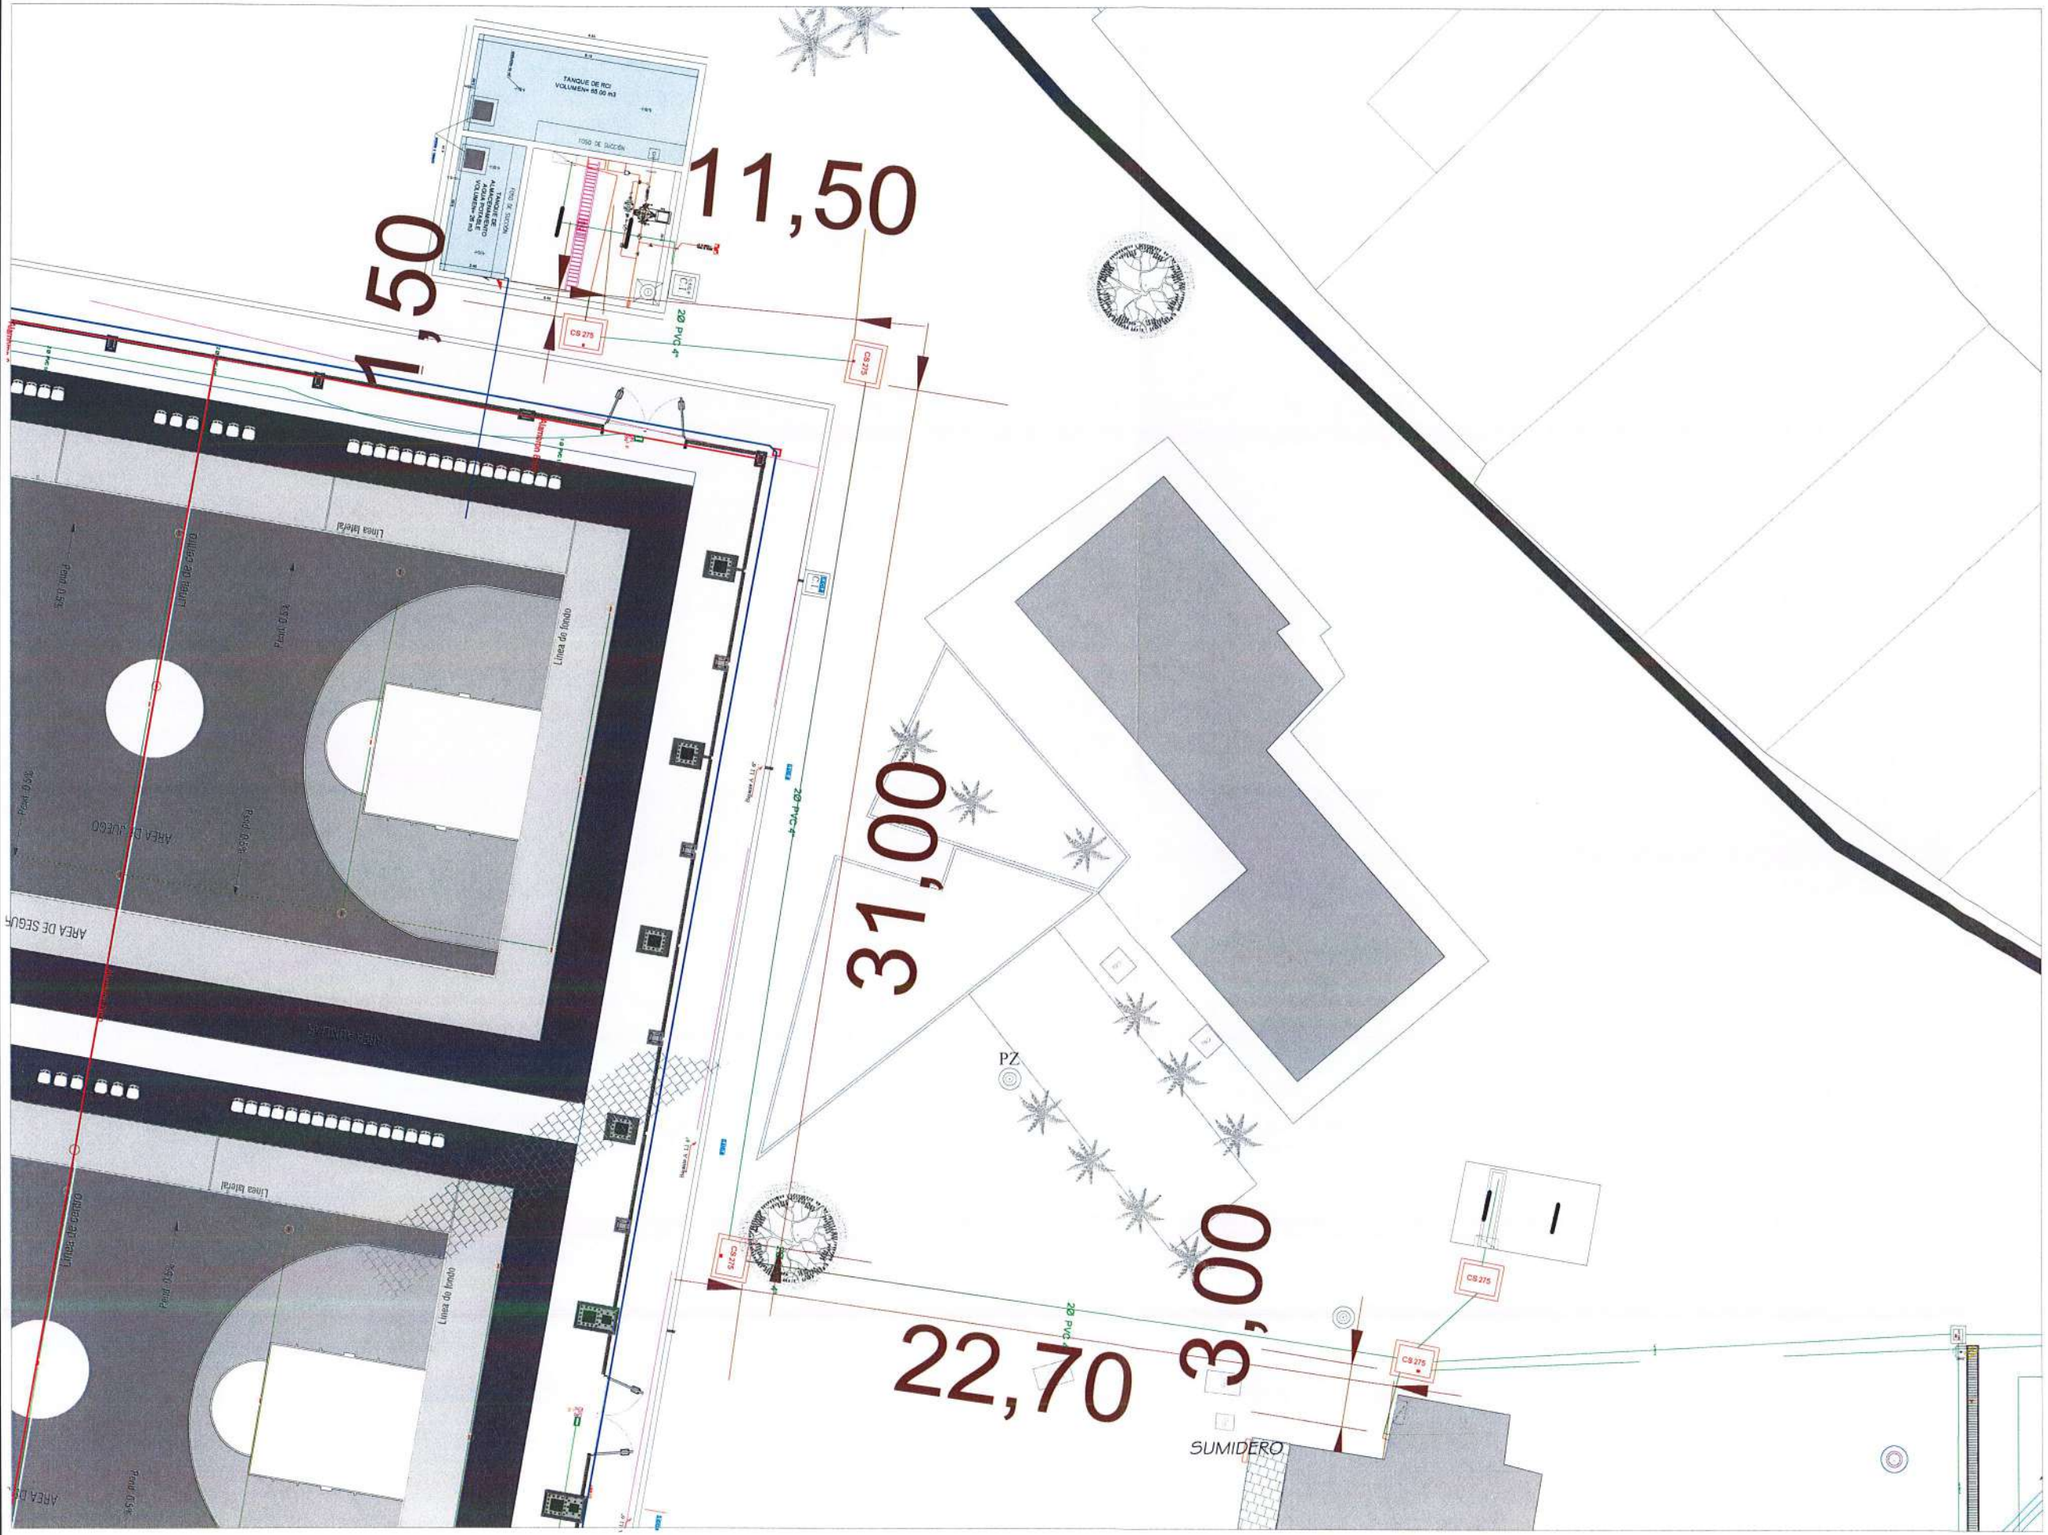

LOCALIZACIÓN

GOBERNACIÓN DEL META

IDERMETA

IDERMETA - Villavicencio - Meta

PROYECTO N°: BPIN 2022005500032

"MEJORAMIENTO DE LA CANCHA DE FUTBOL DEL BARRIO LA ESPERANZA DEL MUNICIPIO DE VILLAVICENCIO, META."

ESPACIOS DEPORTIVOS CONSORCIO

Contratista:
Contrato N°:963 de 2022
CONSORCIO ESPACIOS DEPORTIVOS
NIT.901.666.597-1
R.L. JUAN CARLOS LOZANO LEON

Interventoria:
Contrato N°: 001 de 2023
CONSORCIO INTERDEPORTIVO
NIT. 901688685-5
R.L. HECTOR ARMANDO GOMEZ NUMES

CONVENCIONES:

ACOMETIDA BOMBAS

CONTROL DE CAMBIOS

Versión	Fecha	Descripción del Cambio

Contiene:

ITEM NP23,87

SUMINISTRO E INSTALACIÓN DE ACOMETIDA BOMBAS (3X6+6+6T)AL

Dibujo:
Ing. Fabián Merchán

Archivo:
01 REDES ELÉCTRICAS SIKUANI

Escala:	Fecha:
1/150	FEBRERO 2025
Capitulo:	Plano No:
RED ELÉCTRICA	01/01

RED ELÉCTRICA

LOCALIZACIÓN

GOBERNACIÓN DEL META

IDERMETA

IDERMETA - Villavicencio - Meta

PROYECTO N°: BPIN 2022005500032

"MEJORAMIENTO DE LA CANCHA DE FUTBOL DEL BARRIO LA ESPERANZA DEL MUNICIPIO DE VILLAVICENCIO, META."

CONSORCIO

Contratista:
Contrato N°:963 de 2022
CONSORCIO ESPACIOS DEPORTIVOS
Nit:901.646.597-1
R.L. JUAN CARLOS ESTAN LEON

Interventoría:
Contrato N°: 001 de 2023
CONSORCIO INTERDEPORTIVO
NIT: 901035805-5
R.L. ALEXIS RAMIREZ JIMEZ

CONVENCIONES:

CAJA DE INSPECCIÓN AP-280

CAJA DE INSPECCIÓN CS-275

CONTROL DE CAMBIOS

Versión	Fecha	Descripción del Cambio

Contiene:

ITEM Nº23.88

BORDILLO CAJA DE INSPECCIÓN ENTRE 10 - 20 CM EM CONCRETO 3000 PSI

Dibujo: **Ing. Fabián Merchán**

Archivo: 01 REDES ELÉCTRICAS SIKUANI


Escala: 1/150

Fecha: FEBRERO 2025

Capítulo: RED ELÉCTRICA

Plano No: 01/01


RED ELÉCTRICA

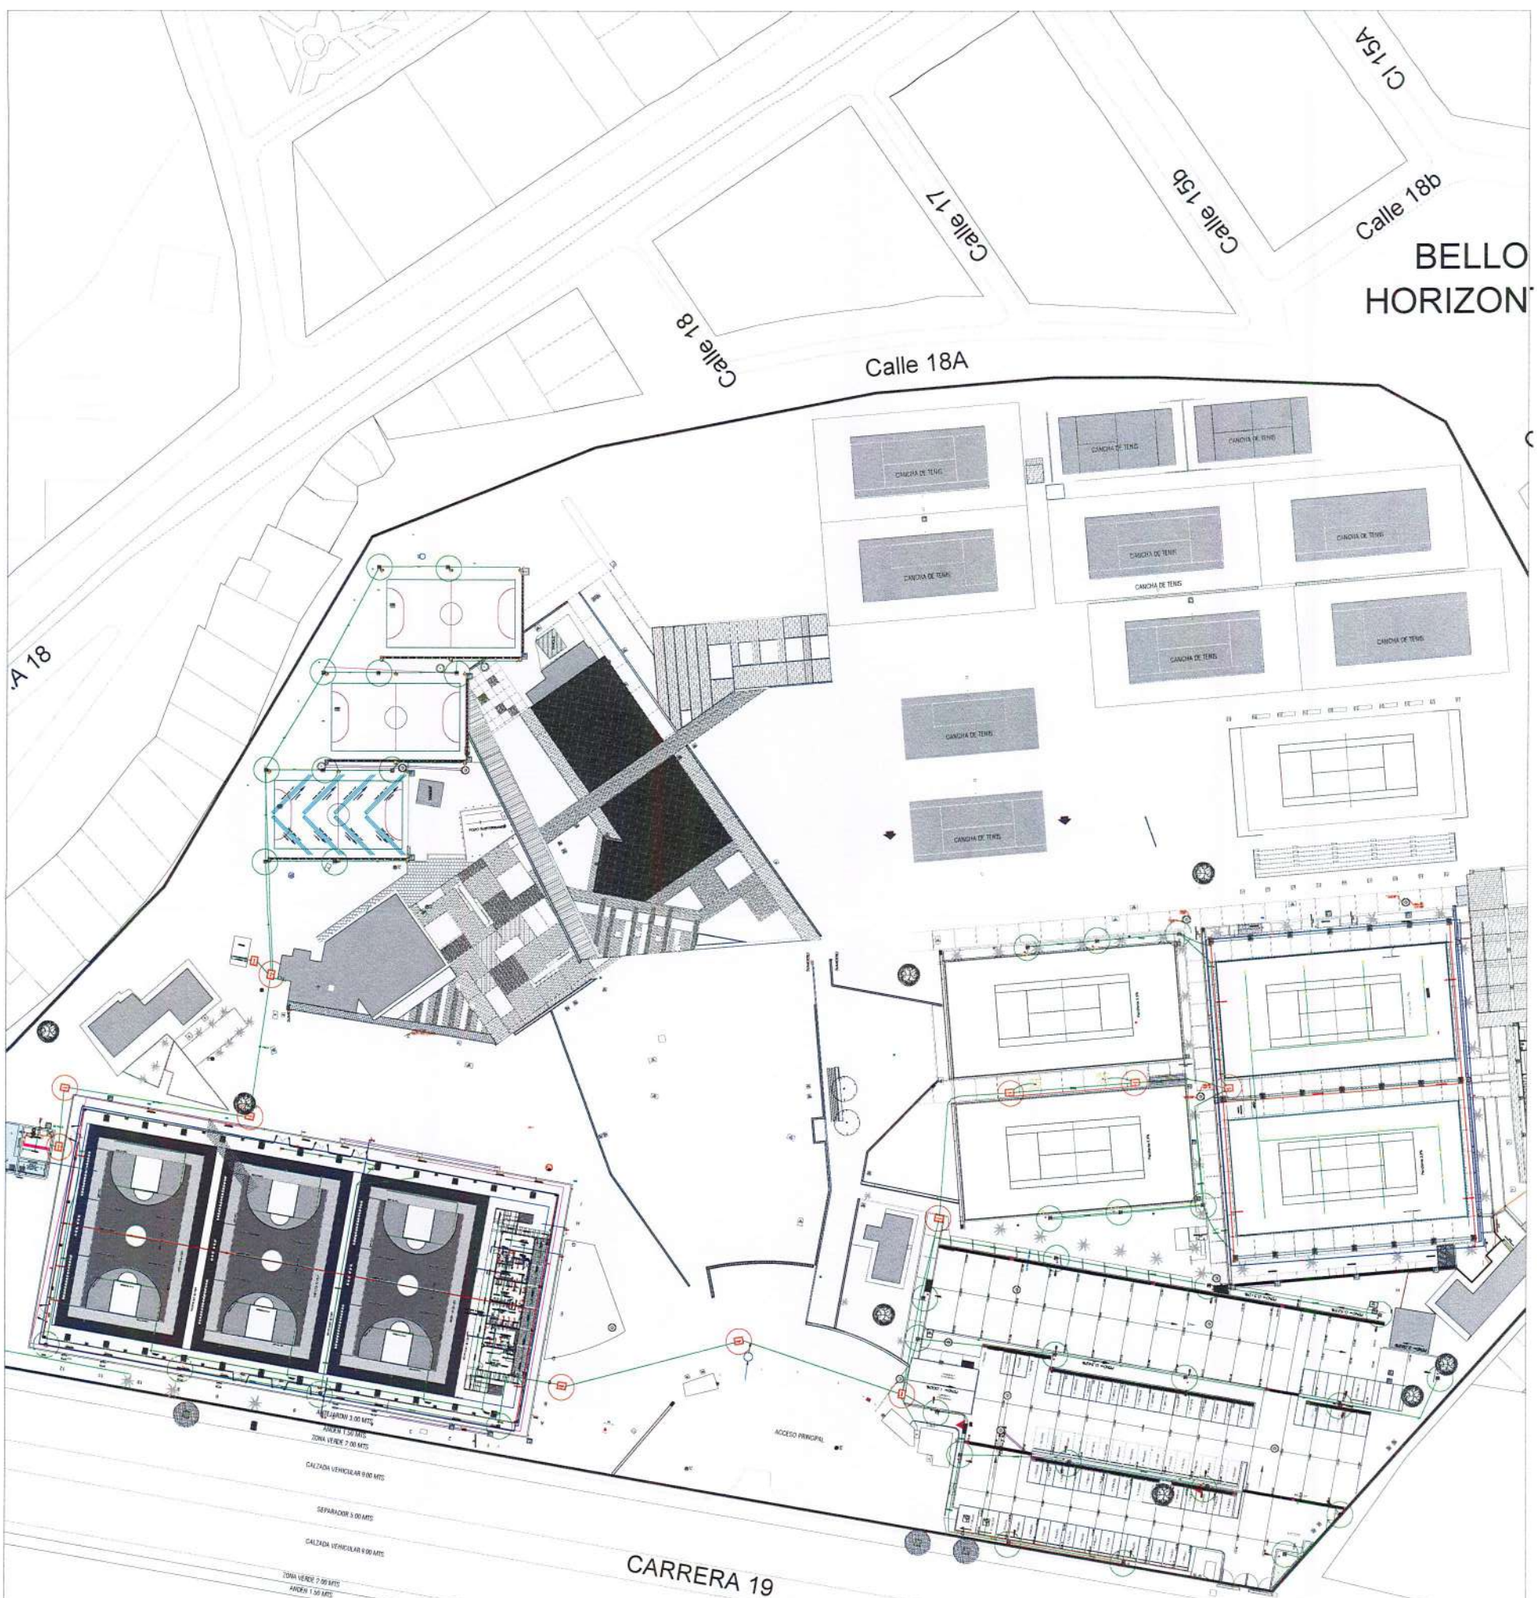

IMPLANTACION GENERAL PARQUE SIKUANI

ESCALA 1 : 500

PARQUE LA LLANURA

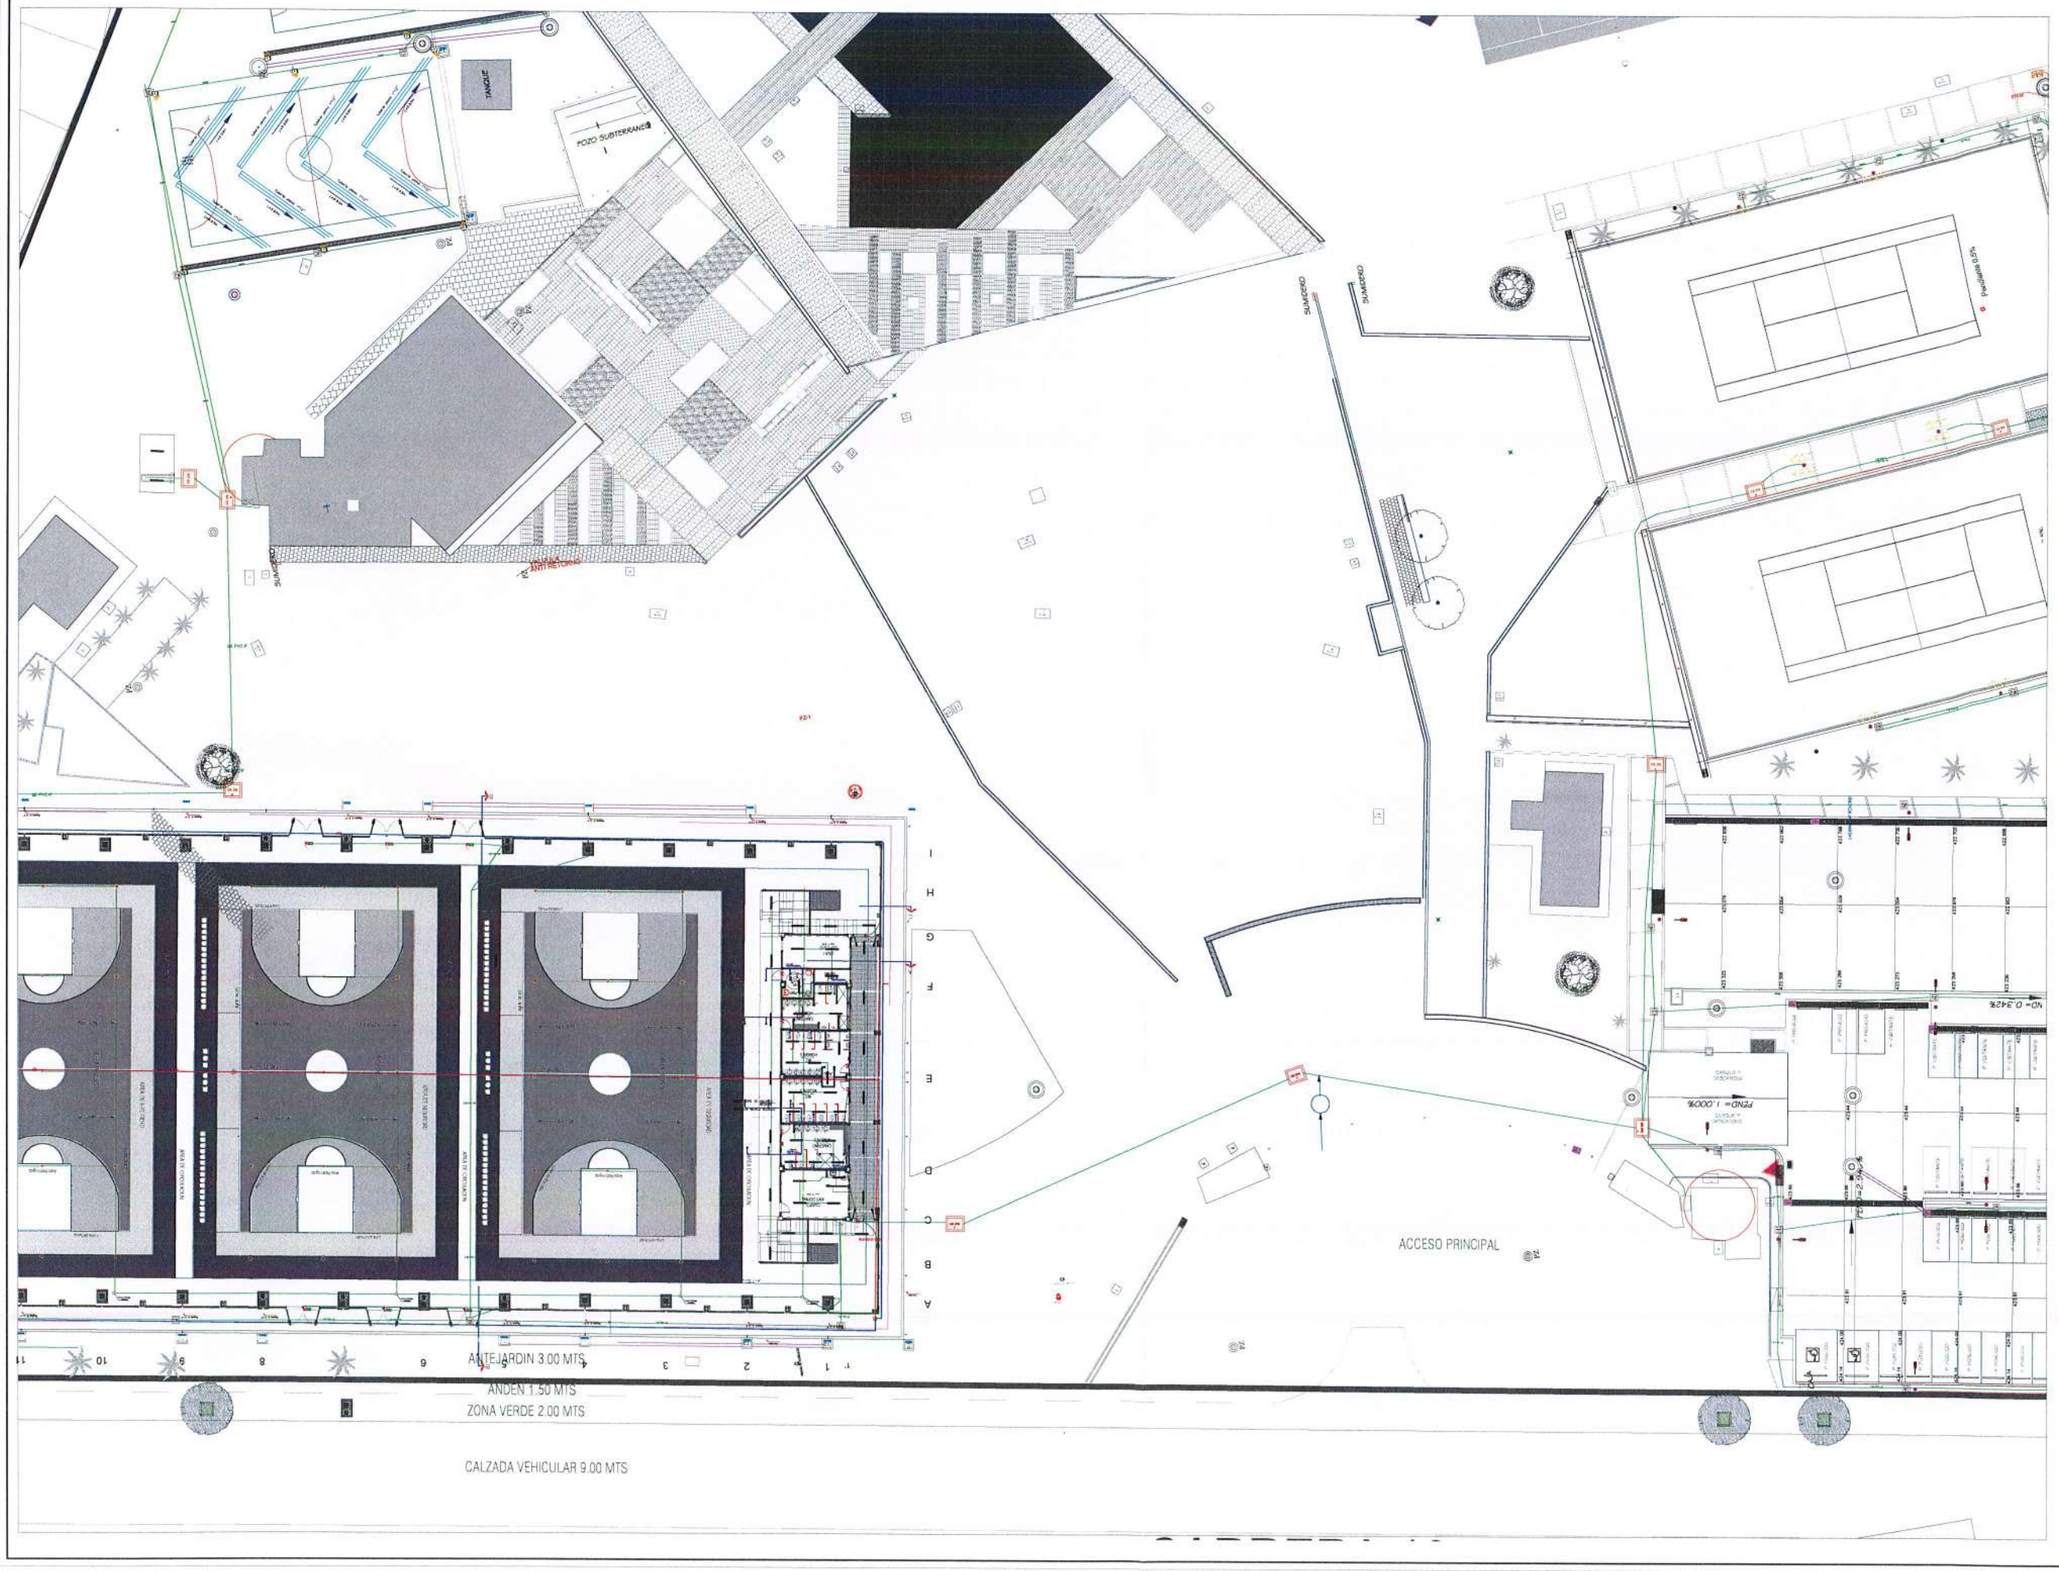

LOCALIZACIÓN

GOBERNACIÓN DEL META

IDERMETA

IDERMETA - Villavicencio - Meta

PROYECTO N°: BPIN 2022005500032

"MEJORAMIENTO DE LA CANCHA DE FUTBOL DEL BARRIO LA ESPERANZA DEL MUNICIPIO DE VILLAVICENCIO, META."

ESPACIOS DEPORTIVOS CONSORCIO

Contratista:
Contrato N°:963 de 2022
CONSORCIO ESPACIOS DEPORTIVOS
NIT:901.668.597-1
R.L. JUAN CARLOS LOZANO LEON

Interventoria:
Contrato N°: 001 de 2023
CONSORCIO INTERDEPORTIVO
NIT: 901689635-5
R.L. HECTOR ARMANDO GOMEZ JAIMES

CONVENCIONES:

- TRANSFORMADORES

CONTROL DE CAMBIOS

Versión	Fecha	Descripción del Cambio

Contiene:

ÍTEM NP23,89


OPTIMIZACIÓN TRANSFORMADOR DE TIPO PEDESTAL RADIAL, TRIFÁSICO, VOLTAJE 13200/214-123. SUMERGIDO EN ACEITE DIELÉCTRICO. INCLUYE PRUEBAS TÉCNICAS ESPECIALIZADAS.

Dibujo: **Ing. Fabián Merchán**

Archivo: 01 REDES ELÉCTRICAS SIKUANI

Escala:	Fecha:
1/150	FEBRERO 2025
Capítulo: RED ELÉCTRICA	Plano No: 01/01

RED ELÉCTRICA

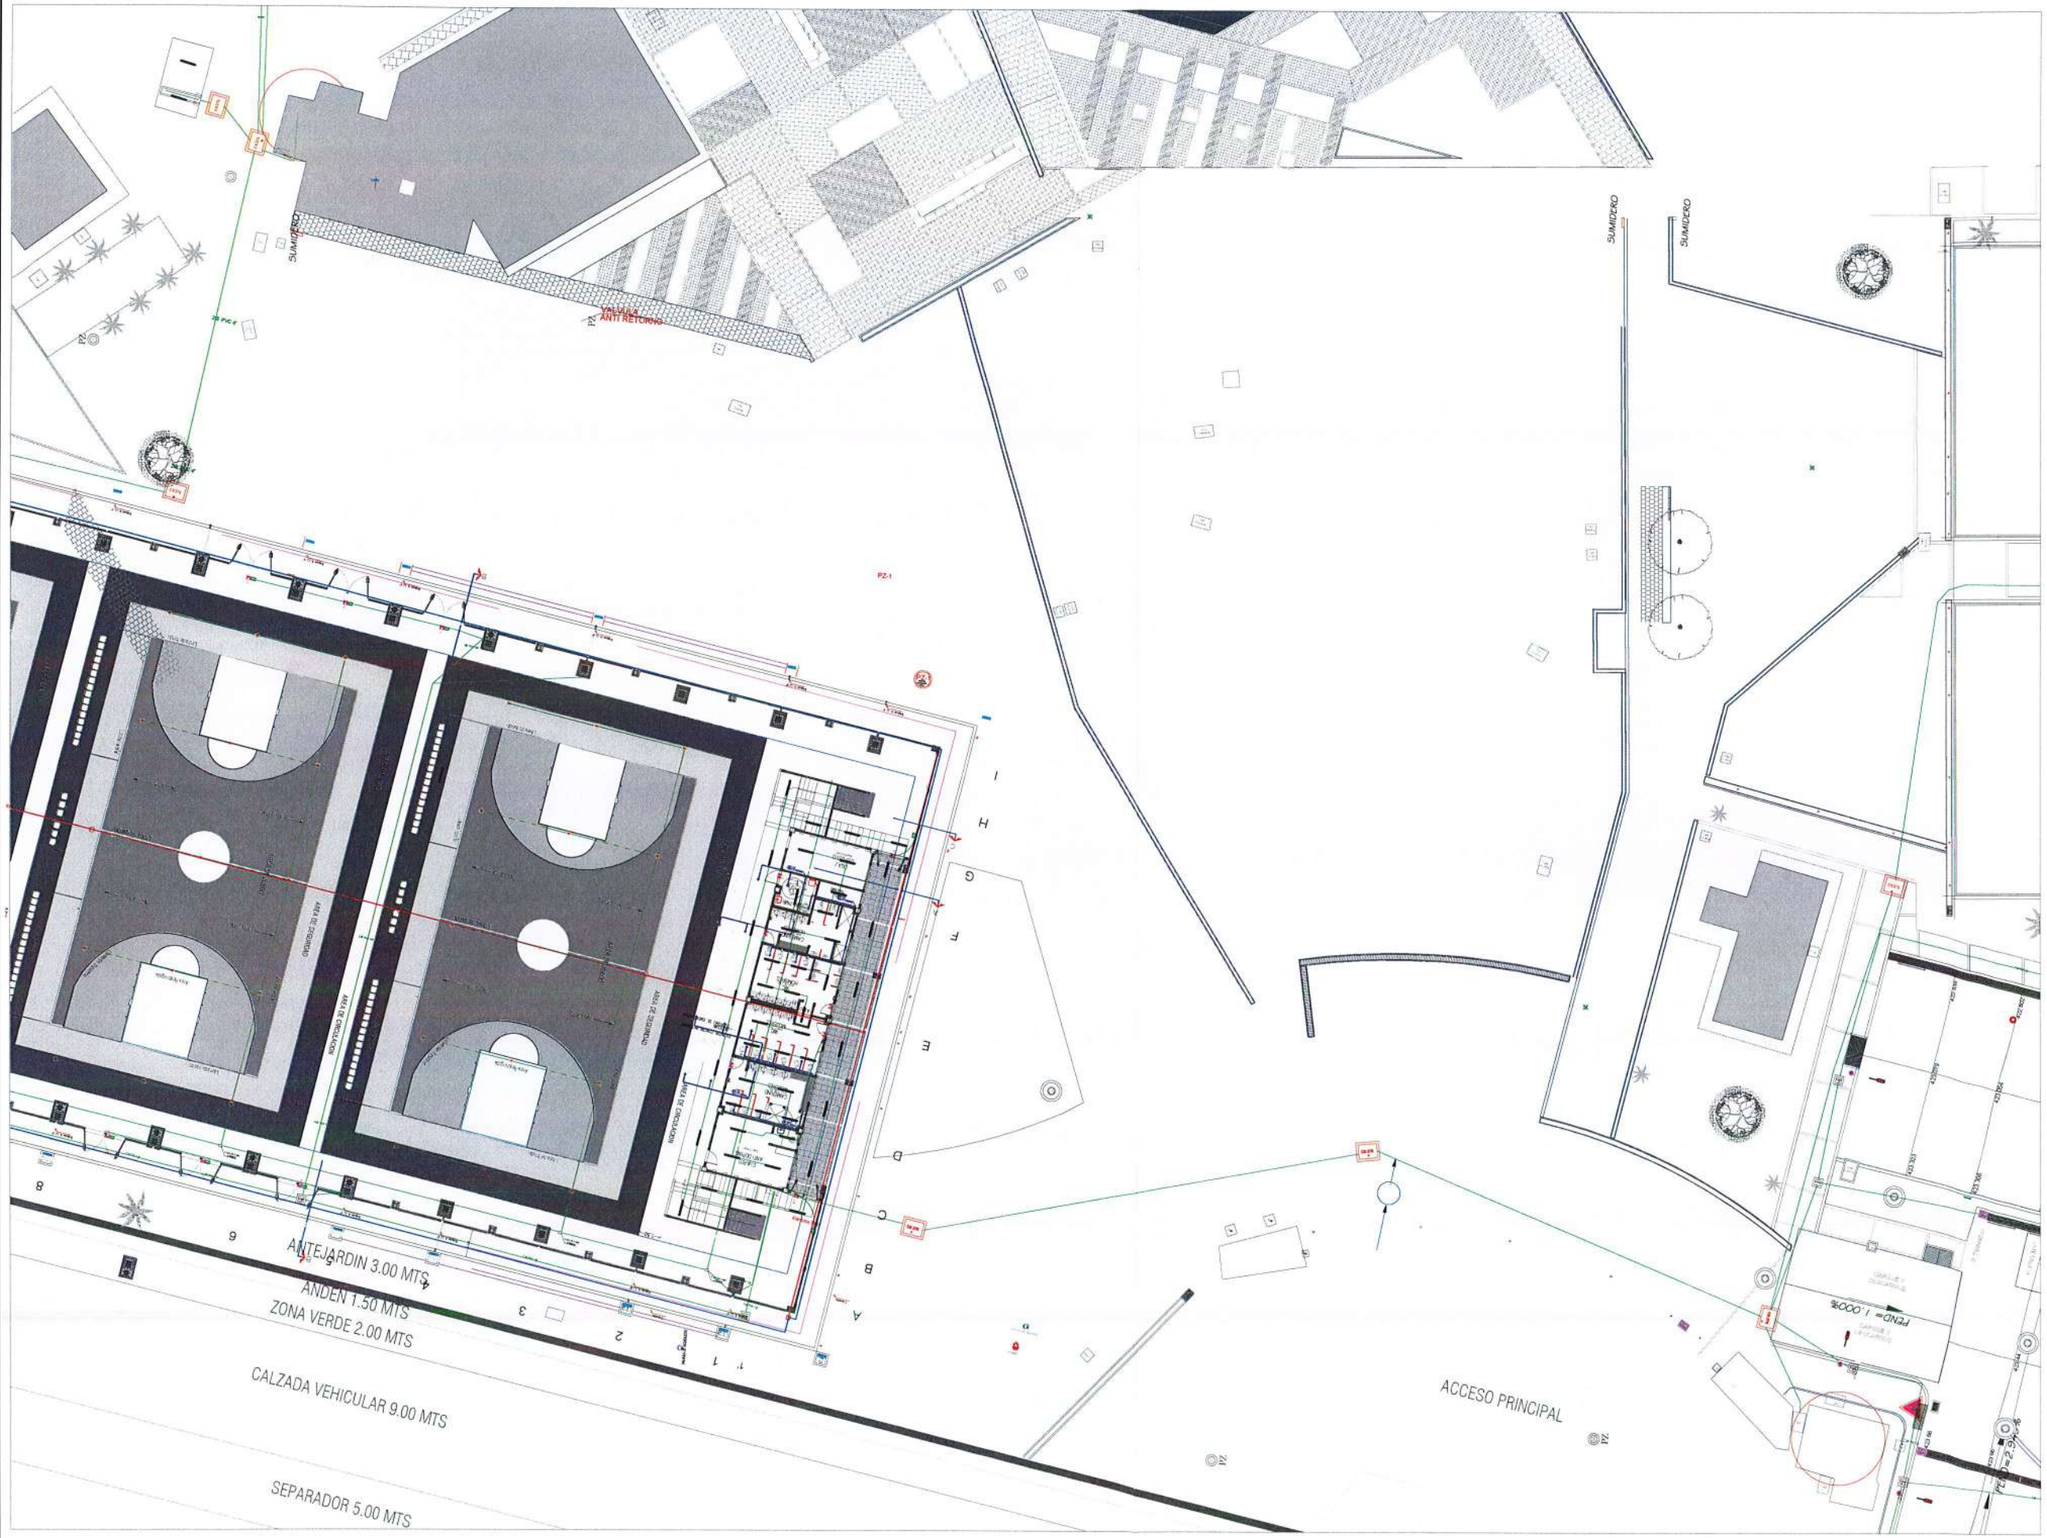

LOCALIZACIÓN

GOBERNACIÓN DEL META

IDERMETA

IDERMETA - Villavicencio - Meta

PROYECTO N°: BPIN 2022005500032

"MEJORAMIENTO DE LA CANCHA DE FUTBOL DEL BARRIO LA ESPERANZA DEL MUNICIPIO DE VILLAVICENCIO, META."

ESPACIOS DEPORTIVOS CONSORCIO

Contratista:
Contrato N°:963 de 2022
CONSORCIO ESPACIOS DEPORTIVOS
NIT. 901.666.597-1
R.L. JUAN CARLOS LOZANO LEON

Interventoria:
Contrato N°: 001 de 2023
CONSORCIO INTERDEPORTIVO
NIT. 901688835-5
R.L. HECTOR ARMANDO GOMEZ JAIMES

CONVENCIONES:

TABLEROS ELECTRICOS SUBESTACIÓN

CONTROL DE CAMBIOS

Versión	Fecha	Descripción del Cambio

Contiene:

ÍTEM NP23,90

POTENCIACIÓN Y CONFIGURACIÓN DE TABLEROS ELÉCTRICOS SEGÚN DIAGRAMA UNIFILAR


Dibujo:
Ing. Fabián Merchán


Archivo:
01 REDES ELÉCTRICAS SIKUANI

Escala:	Fecha:
1/100	FEBRERO 2025
Capítulo:	Plano No:
RED ELÉCTRICA	01/01

RED ELECTRICA

DETALLE BANDEJA EN MURO
CUARTO DE BOMBAS

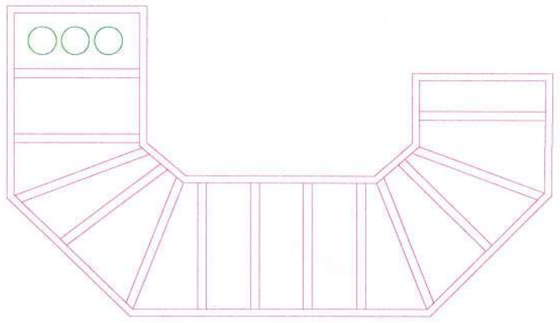

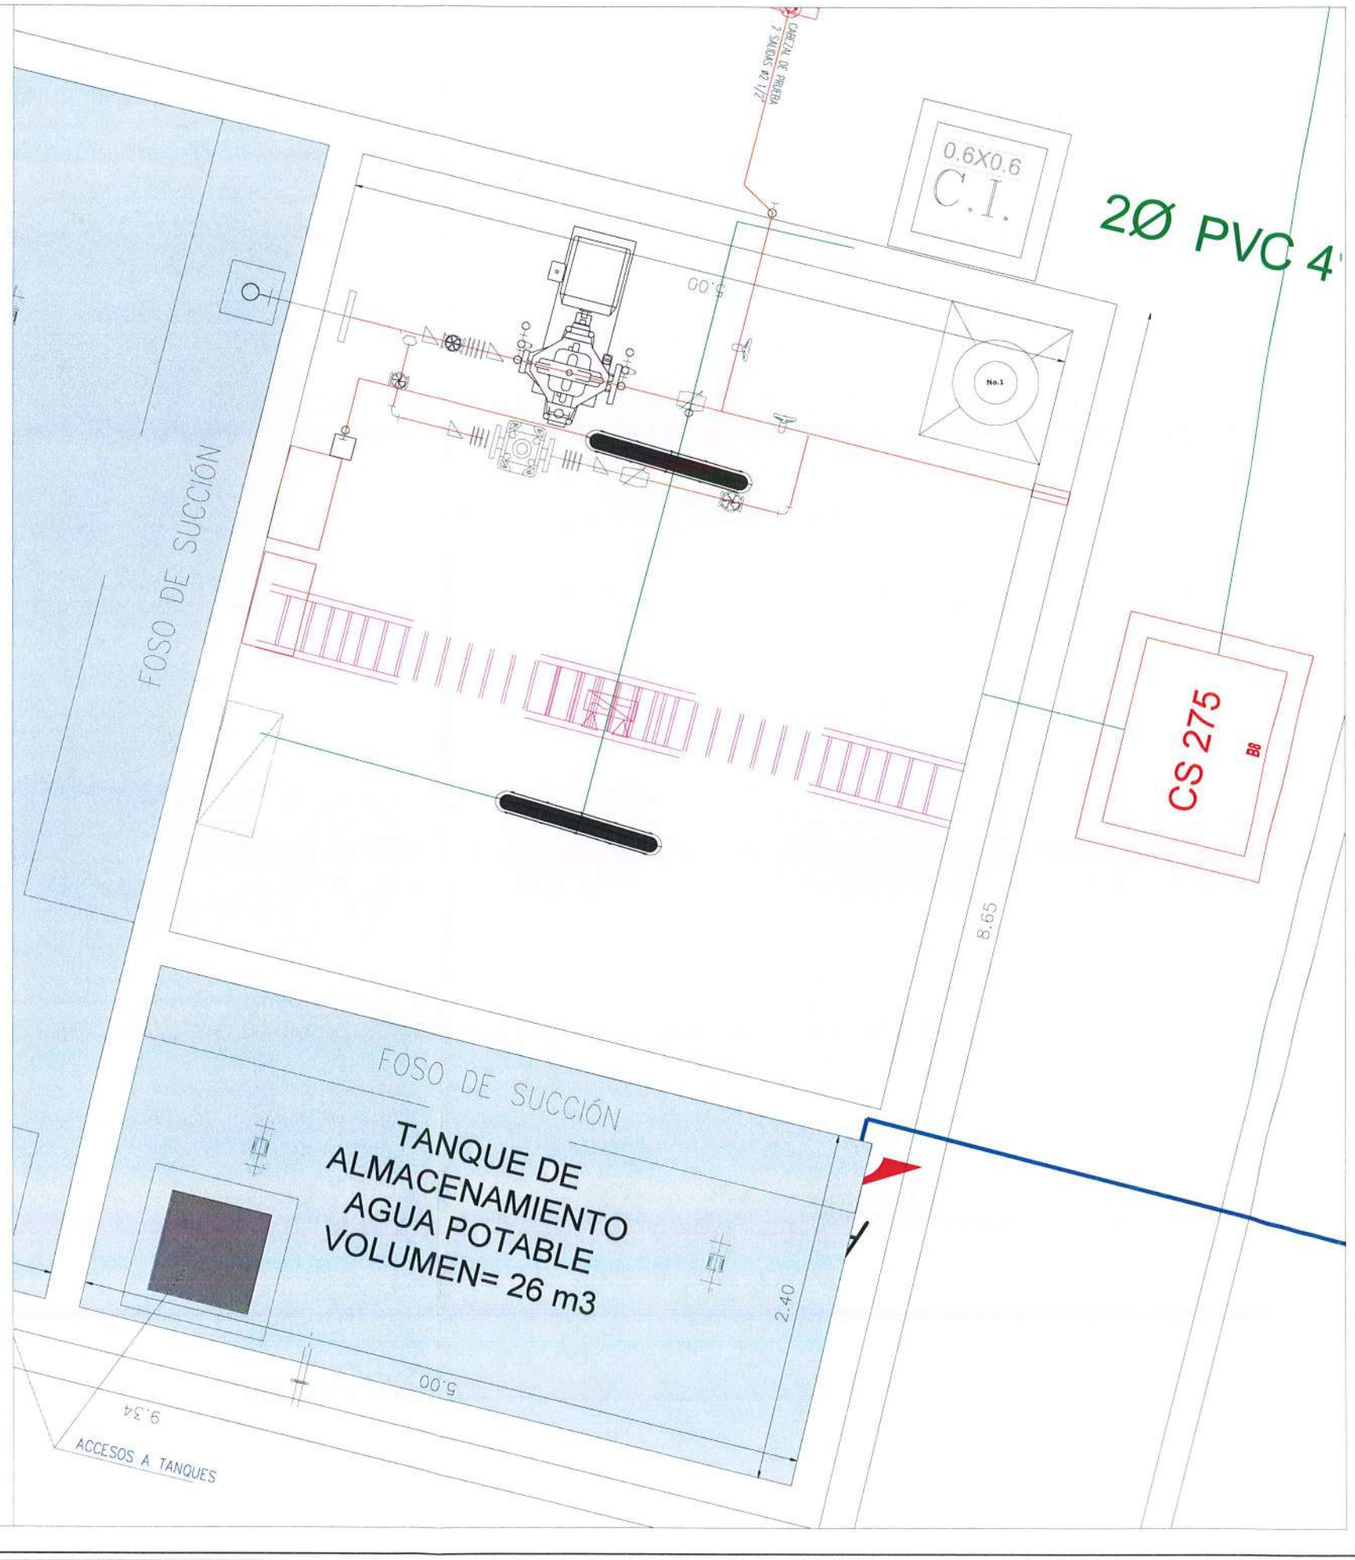

LOCALIZACIÓN

GOBERNACIÓN DEL META
IDERMETA

IDERMETA - Villavicencio - Meta

PROYECTO N°: BPIN 2022005500032

"MEJORAMIENTO DE LA CANCHA DE FUTBOL DEL BARRIO LA ESPERANZA DEL MUNICIPIO DE VILLAVICENCIO, META."

ESPACIOS DEPORTIVOS
CONSORCIO

Contratista:
Contrato N°:963 de 2022
CONSORCIO ESPACIOS DEPORTIVOS
NIT:901.666.597-1
R.L. JUAN CARLOS LOZANO LEON

Interventoria:
Contrato N°: 001 de 2023
CONSORCIO INTERDEPORTIVO
NIT: 901693605-5
R.L. HECTOR ARMANDO GOMEZ JAIMES

CONVENCIONES:

BANDEJA CUARTO DE BOMBAS

CONTROL DE CAMBIOS

Versión	Fecha	Descripción del Cambio

Contiene:

ÍTEM NP23,92


SUMINISTRO E INSTALACION DE BANDEJA 40X8

Dibujo:
Ing. Fabián Merchán

Archivo:
01 REDES ELÉCTRICAS SIKUANI

Escala:	Fecha:
1/100	FEBRERO 2025
Capítulo:	Plano No:
RED ELÉCTRICA	01/01

RED ELECTRICA

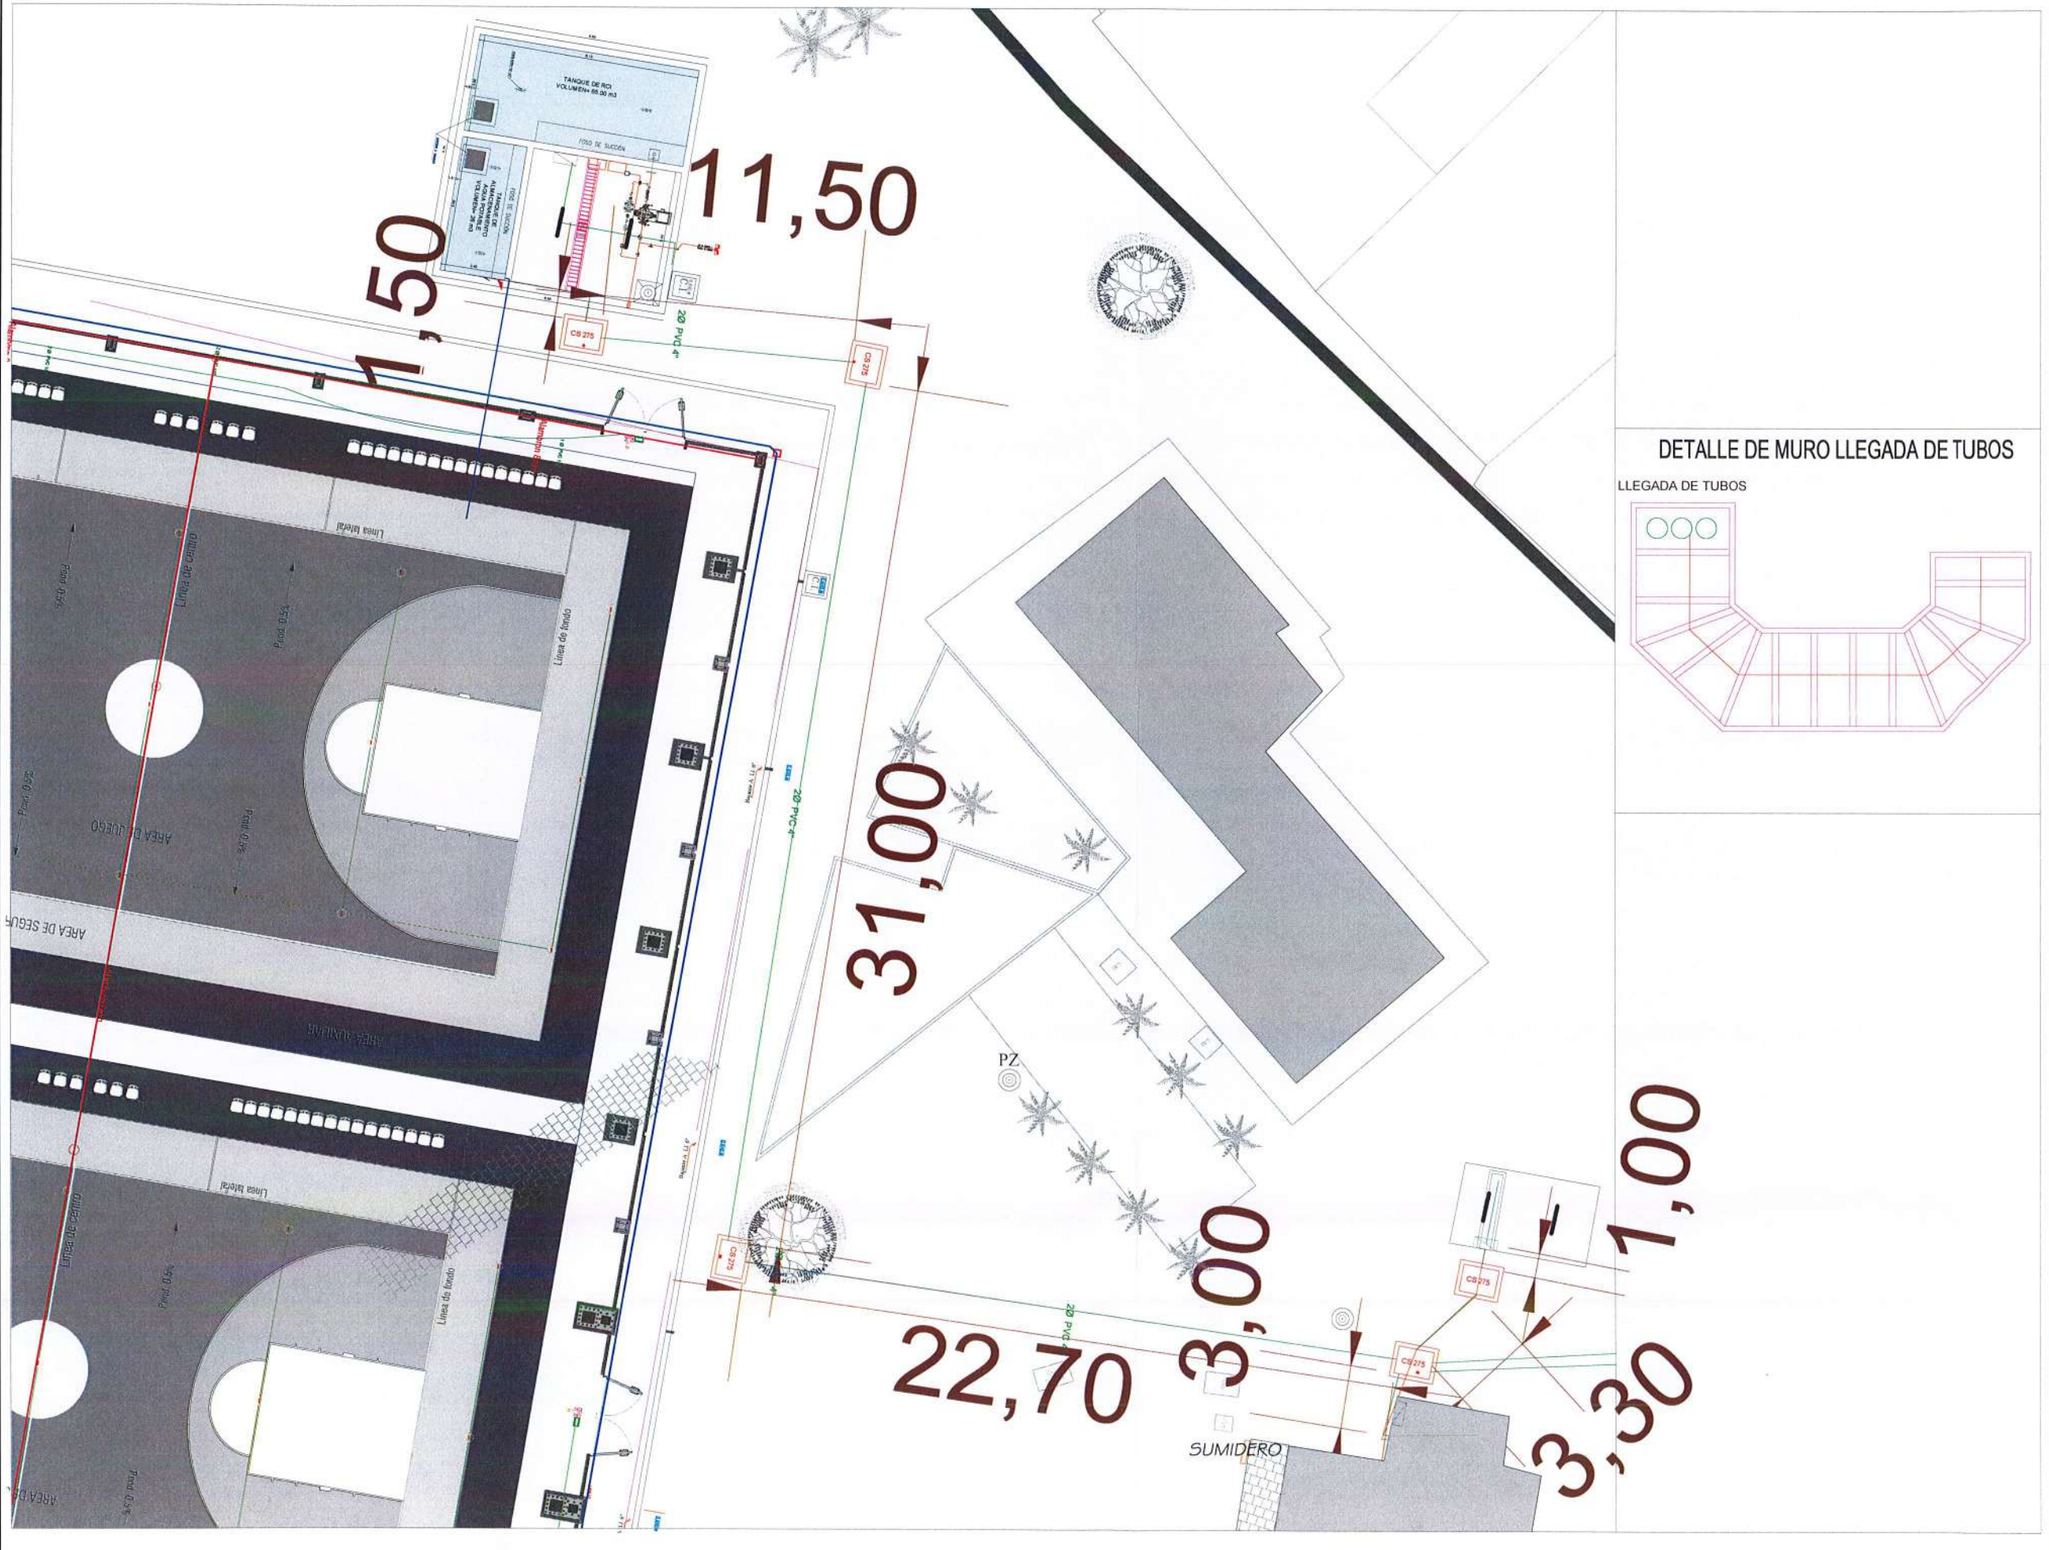

DETALLE DE MURO LLEGADA DE TUBOS

LLEGADA DE TUBOS

LOCALIZACIÓN

GOBERNACIÓN DEL META

IDERMETA

IDERMETA - Villavicencio - Meta

PROYECTO N°: BPIN 2022005500032

"MEJORAMIENTO DE LA CANCHA DE FUTBOL DEL BARRIO LA ESPERANZA DEL MUNICIPIO DE VILLAVICENCIO, META."

ESPACIOS DEPORTIVOS CONSORCIO

Contratista:
Contrato N°:963 de 2022
CONSORCIO ESPACIOS DEPORTIVOS
NIT:901.668.597-1
R.L. JUAN CARLOS LOZANO LEON

Interventoria:
Contrato N°: 001 de 2023
CONSORCIO INTERDEPORTIVO
NIT: 901699885-5
R.L. HECTOR ARMANDO GOMEZ LAINES

CONVENCIONES:

ACOMETIDA RCI

CONTROL DE CAMBIOS

Versión	Fecha	Descripción del Cambio

Contiene:

ITEM NP23,94


SUMINISTRO INSTALACION DE ACOMETIDA TABLERO RCI 3(3x500)+2x2/0T) AL

Dibujo:
Ing. Fabián Merchán

Archivo:
01 REDES ELÉCTRICAS SIKUANI

Escala:	Fecha:
1/150	FEBRERO 2025
Capítulo:	Plano No:
RED ELÉCTRICA	01/01

RED ELÉCTRICA

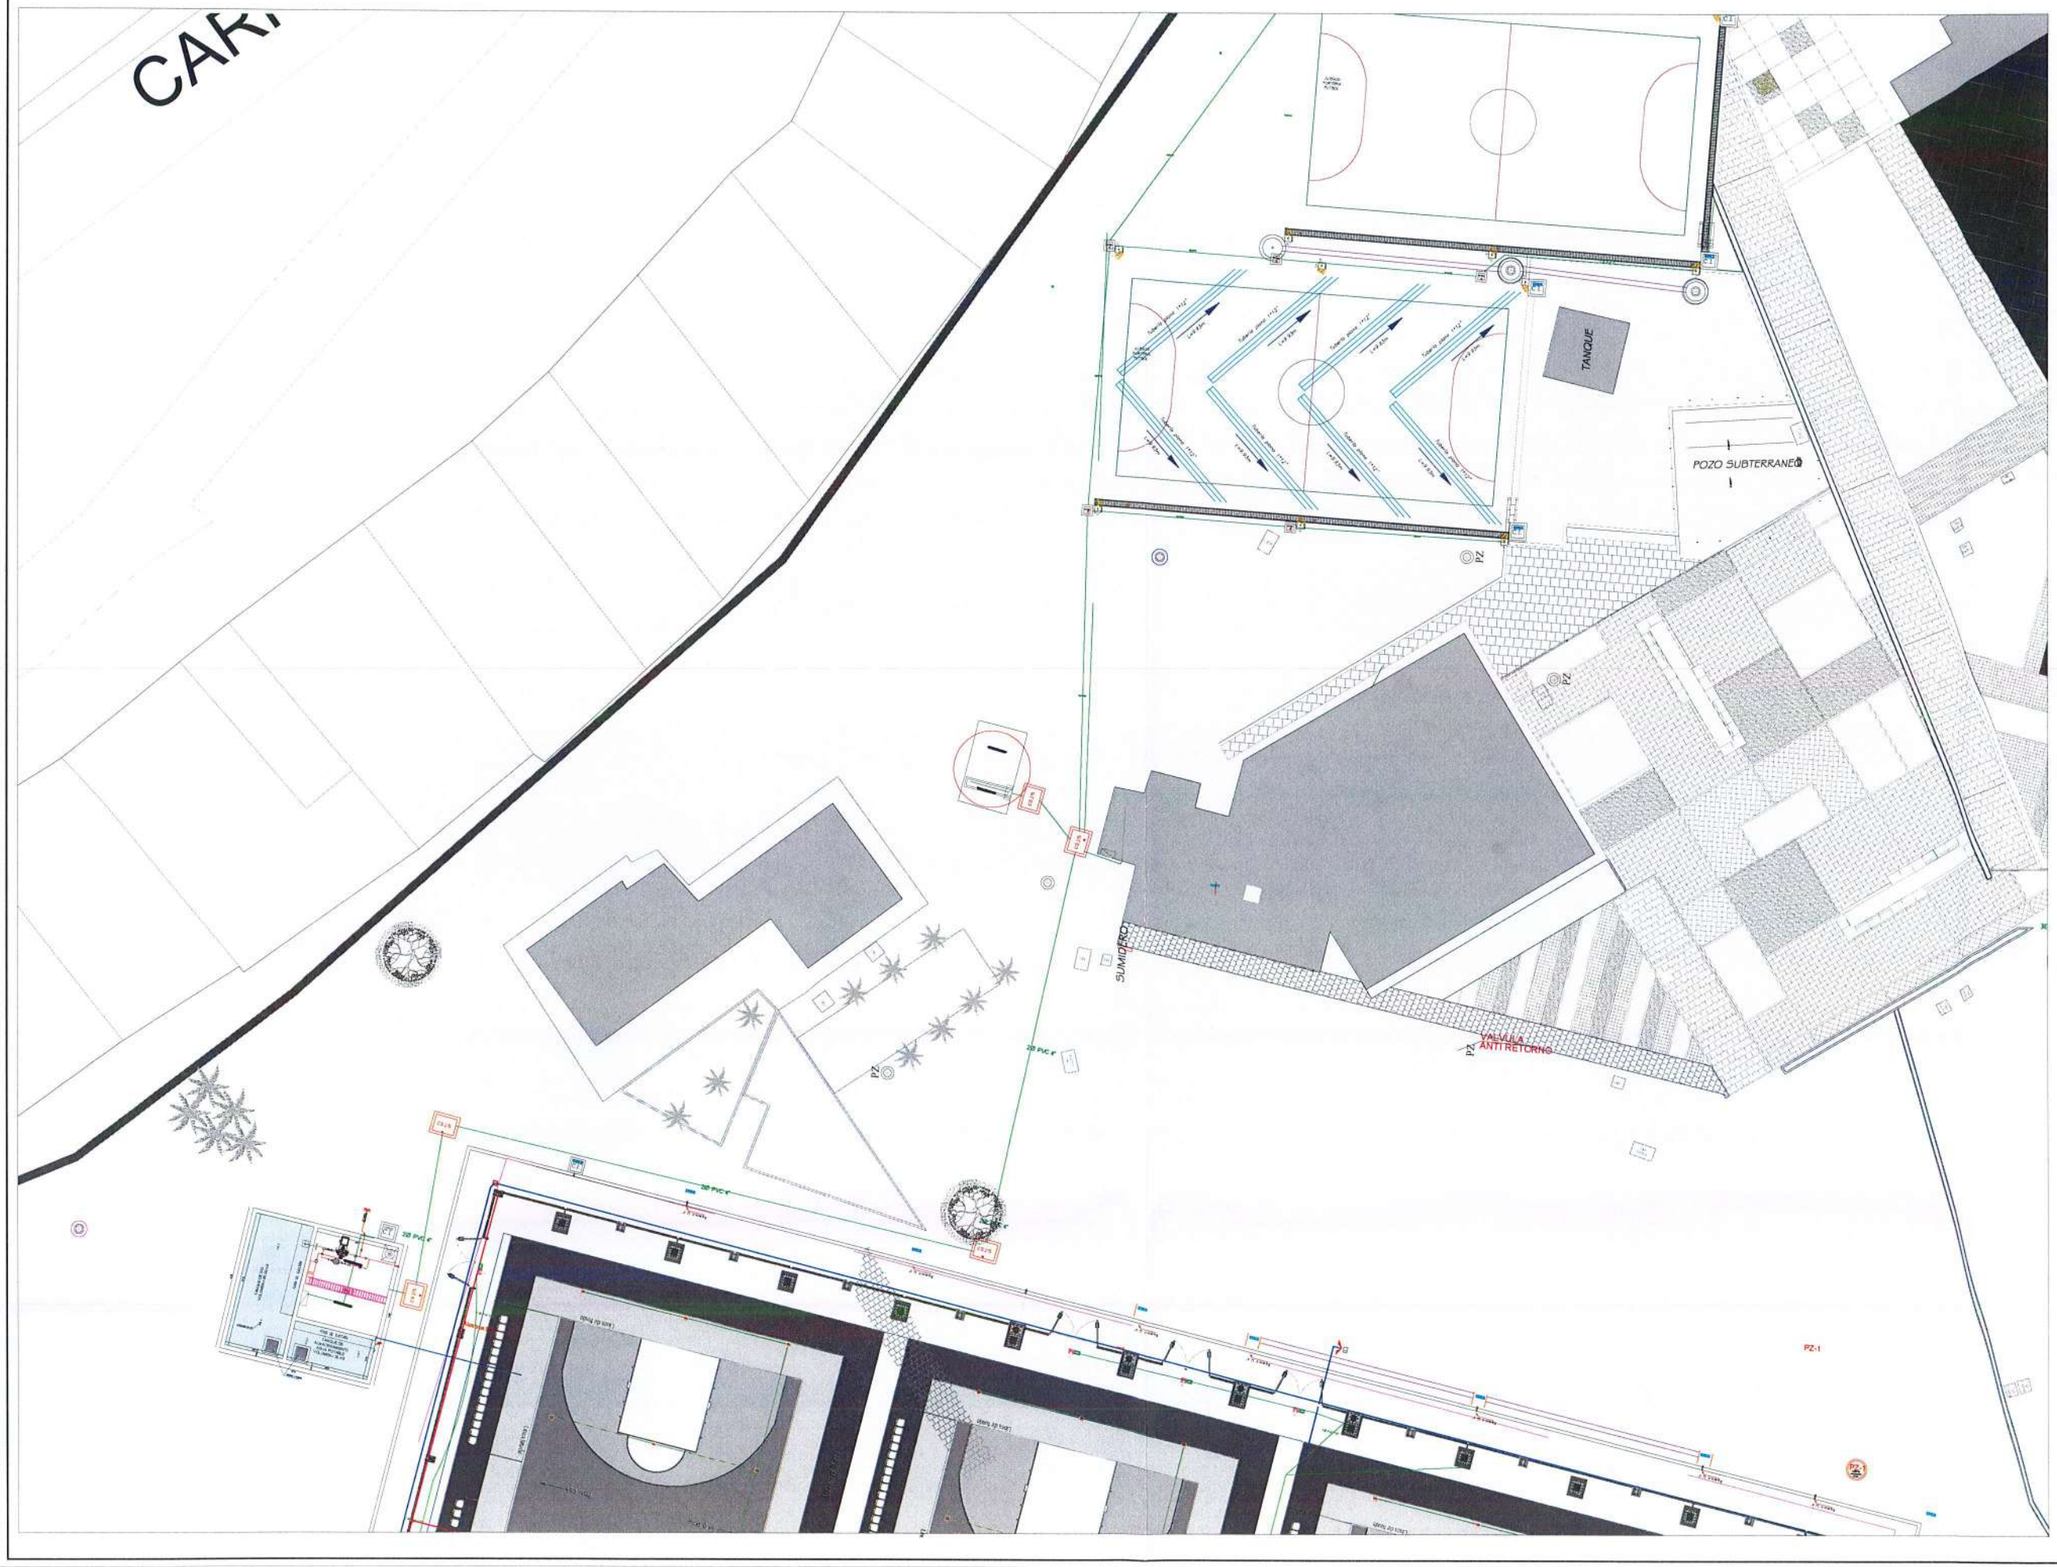

LOCALIZACIÓN

GOBERNACIÓN DEL META

IDERMETA

IDERMETA - Villavicencio - Meta

PROYECTO Nº: BPIN 2022005500032

"MEJORAMIENTO DE LA CANCHA DE FUTBOL DEL BARRIO LA ESPERANZA DEL MUNICIPIO DE VILLAVICENCIO, META."

ESPACIOS DEPORTIVOS CONSORCIO

Contratista:
Contrato Nº:963 de 2022
CONSORCIO ESPACIOS DEPORTIVOS
NIT. 901.668.597-1
R.L. JUAN CARLOS LOZANO LEON

Interventoria:
Contrato Nº: 001 de 2023
CONSORCIO INTERDEPORTIVO
NIT. 901668825-5
R.L. HECTOR ARMANDO GOMEZ JAIMES

CONVENCIONES:

CUARTO DE PLANTA

CONTROL DE CAMBIOS

Versión	Fecha	Descripción del Cambio

Contiene:

ÍTEM NP23.95


SUMINISTRO E INSTALACION DE PLANTA DE GENERACION 150 KVA - TRIFASICA - VOLTAJE DE SALIDA 220/1127V MOTOR DIESEL, CABINA INSONORIZADA Y TABLERO DE CONTROL DIGITAL.

Dibujo:
Ing. Fabián Merchán

Archivo:
01 REDES ELÉCTRICAS SIKUANI

Escala:	Fecha:
1/100	FEBRERO 2025
Capítulo: RED ELÉCTRICA	Plano No: 01/01

RED ELECTRICA

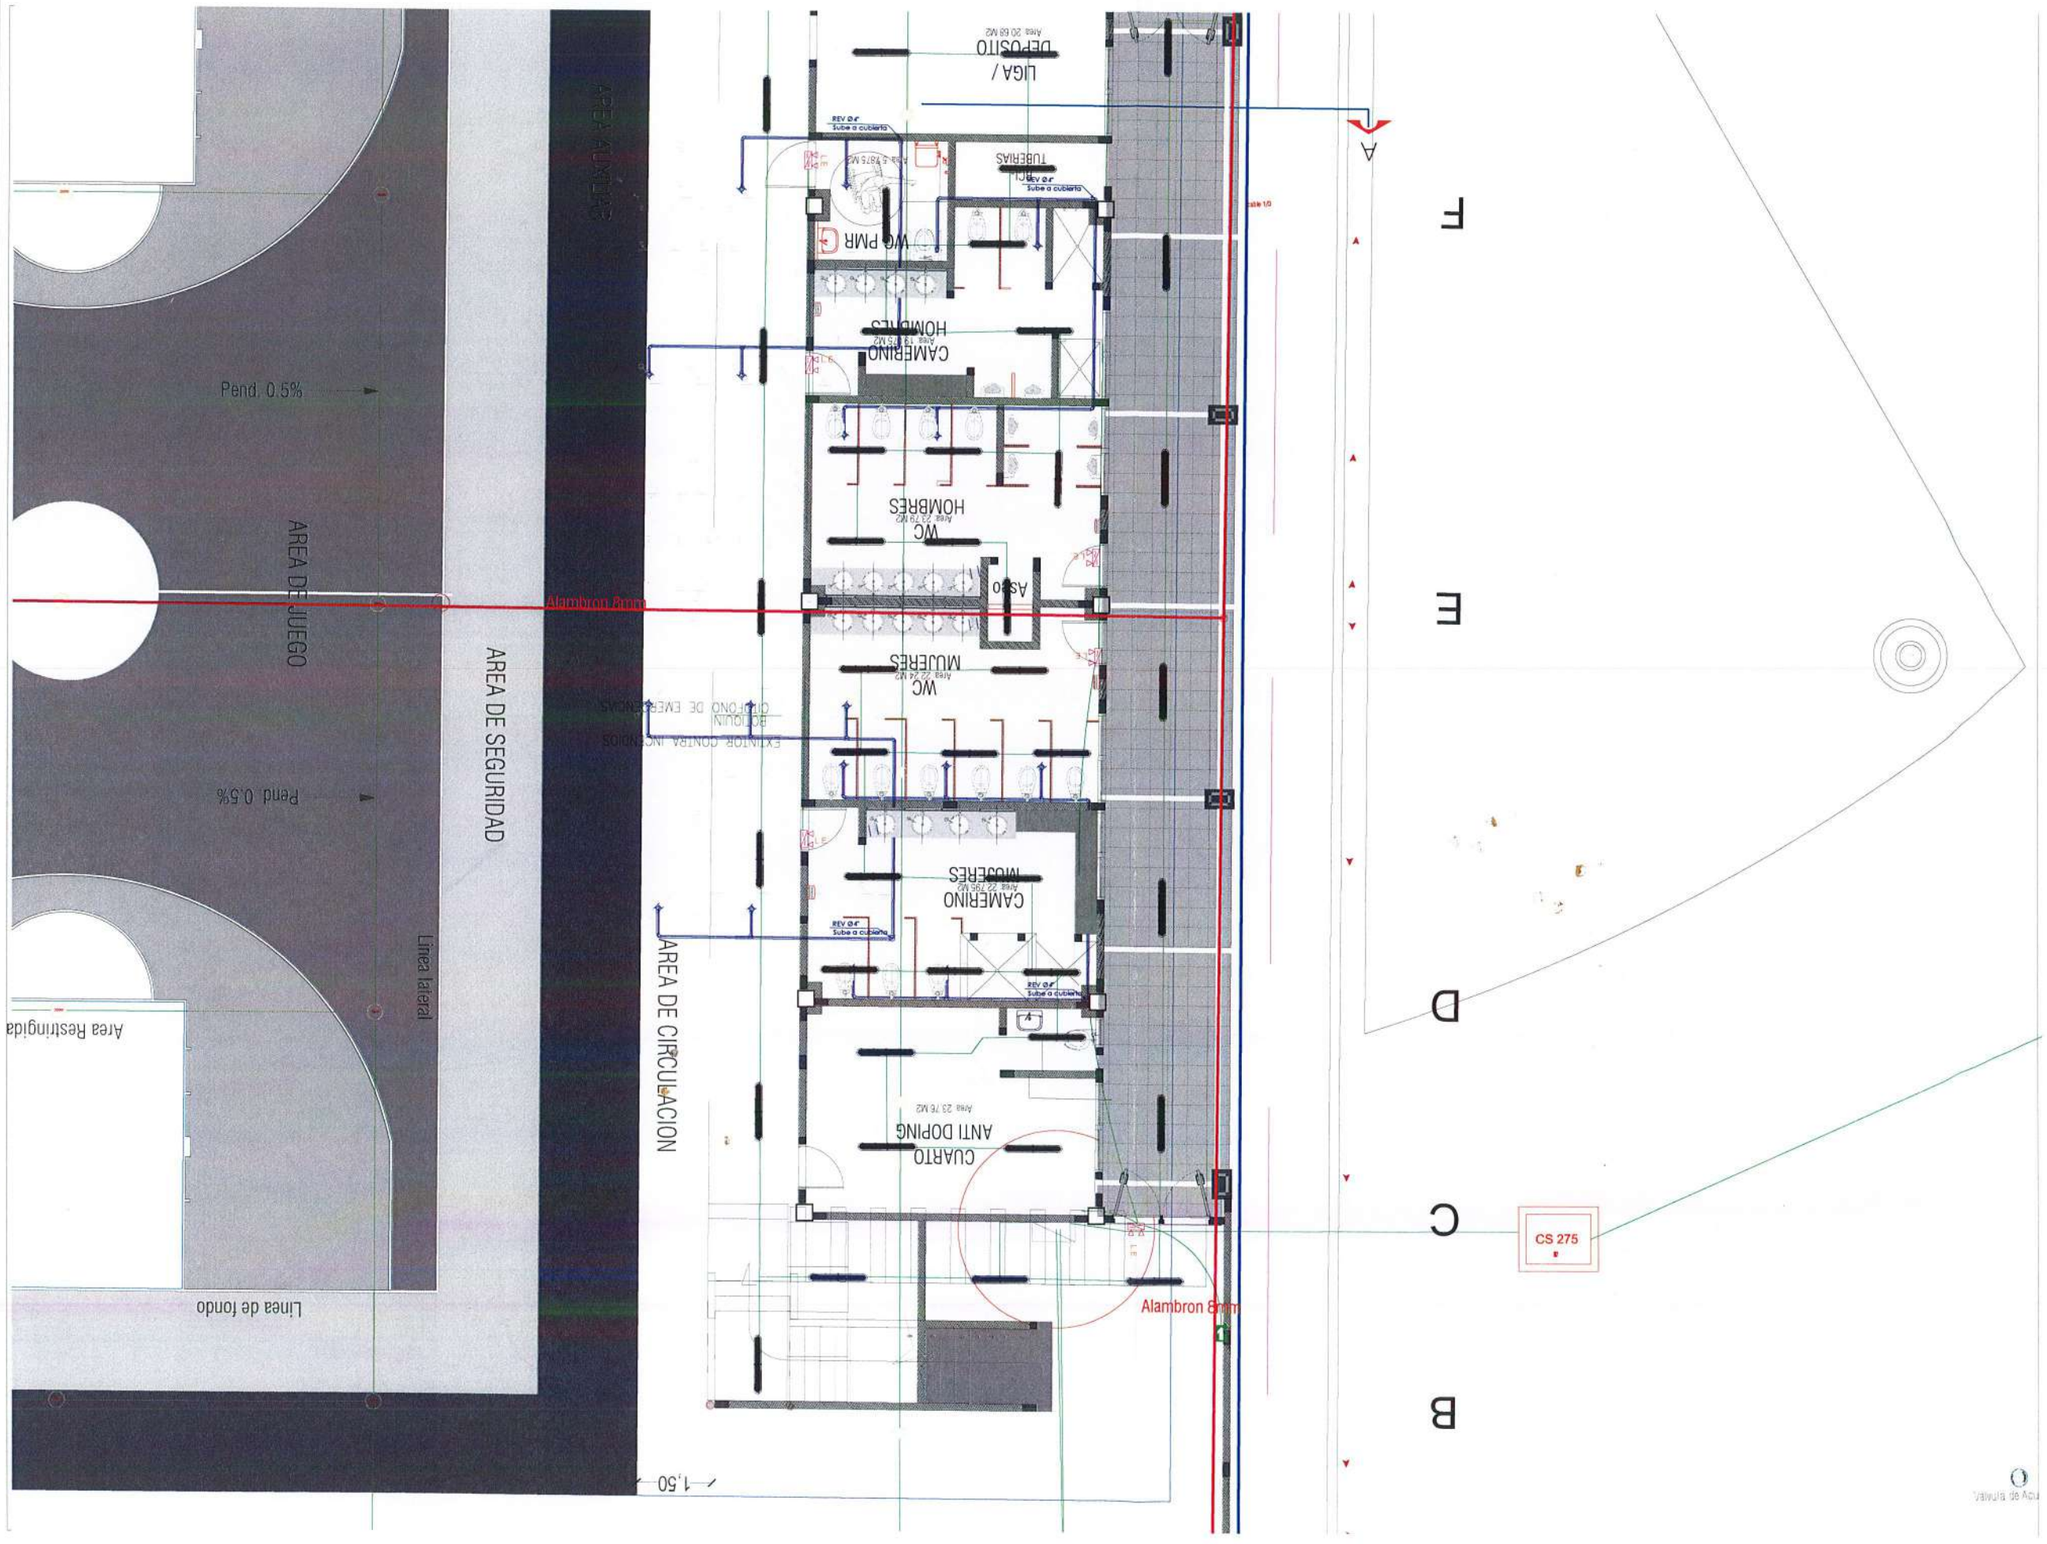

LOCALIZACIÓN

GOBERNACIÓN DEL META

IDERMETA

IDERMETA - Villavicencio - Meta

PROYECTO Nº: BPIN 2022005500032

"MEJORAMIENTO DE LA CANCHA DE FUTBOL DEL BARRIO LA ESPERANZA DEL MUNICIPIO DE VILLAVICENCIO, META."

ESPACIOS DEPORTIVOS CONSORCIO

Contratista:
Contrato Nº:963 de 2022
CONSORCIO ESPACIOS DEPORTIVOS
NIt:901.690.297-1
R.L. JUAN CARLOS LOZANO LEON

Interventoria:
Contrato Nº: 001 de 2023
CONSORCIO INTERDEPORTIVO
NIT: 901888835-5
R.L. HECTOR ARMANDO GOMEZ JAIMES

CONVENCIONES:

TABLERO BALONCESTO

CONTROL DE CAMBIOS

Versión	Fecha	Descripción del Cambio

Contiene:

ITEM NP23,24


SUMINISTRO E INSTALACIÓN TABLERO BALONCESTO SEGÚN DIAGRAMA UNIFILAR

Dibujo:
Ing. Fabián Merchán

Archivo:
01 REDES ELÉCTRICAS SIKUANI

Escala:	Fecha:
1/300	FEBRERO 2025
Capítulo:	Plano No:
RED ELÉCTRICA	01/1

RED ELÉCTRICA

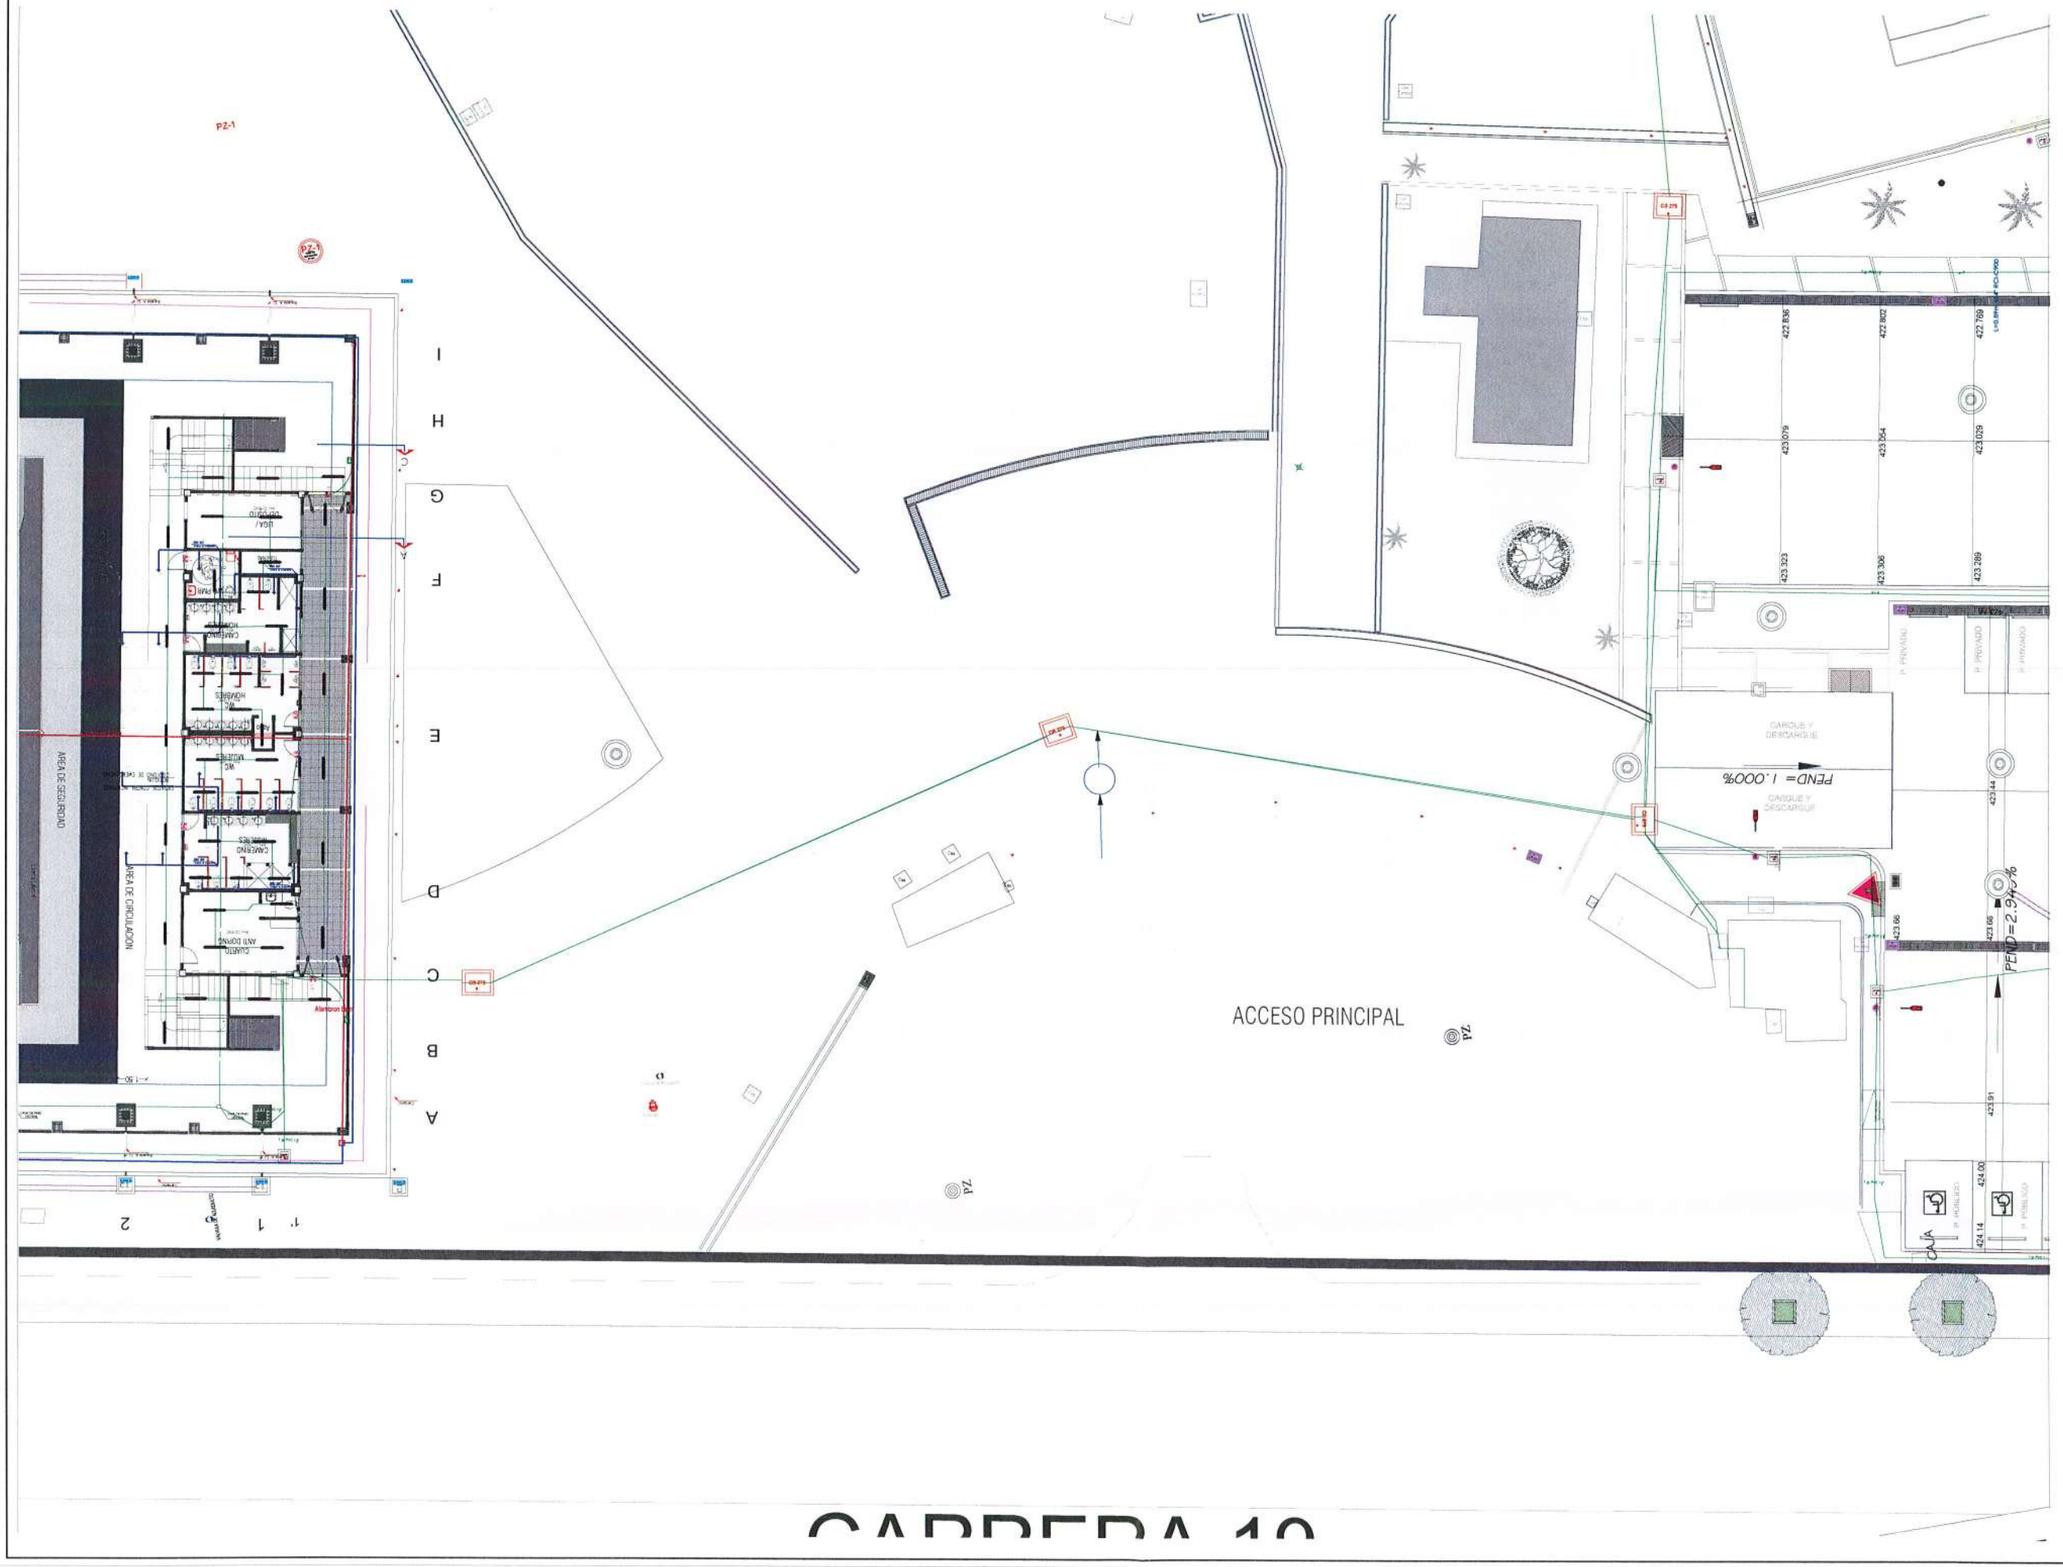

LOCALIZACIÓN

GOBERNACIÓN DEL META

IDERMETA

IDERMETA - Villavicencio - Meta

PROYECTO N°: BPIN 2022005500032

"MEJORAMIENTO DE LA CANCHA DE FUTBOL DEL BARRIO LA ESPERANZA DEL MUNICIPIO DE VILLAVICENCIO, META."

ESPACIOS DEPORTIVOS CONSORCIO

Contratista:
Contrato N°:963 de 2022
CONSORCIO ESPACIOS DEPORTIVOS
NIt:901.488.597-1
R.L. JUAN CARLOS LOZANO LEON

Interventoria:
Contrato Nº: 001 de 2023
CONSORCIO INTERDEPORTIVO
NIT: 901009685-5
R.L. HECTOR ARMANDO GOMEZ JAIMES

CONVENCIONES:

ACOMETIDA 2(3x4/0+4/0+1/0T) AL

CONTROL DE CAMBIOS

Versión	Fecha	Descripción del Cambio

Contiene:

ITEM NP23.25


SUMINSTRO E INSTALACION DE ACOMETIDA 2(3x4/0+4/0+1/0T) AL


Dibujo:
Ing. Fabián Merchán


Archivo:
01 REDES ELÉCTRICAS SIKUANI

Escala:	Fecha:
1/300	FEBRERO 2025
Capítulo:	Plano No:
RED ELÉCTRICA	01/1

RED ELÉCTRICA

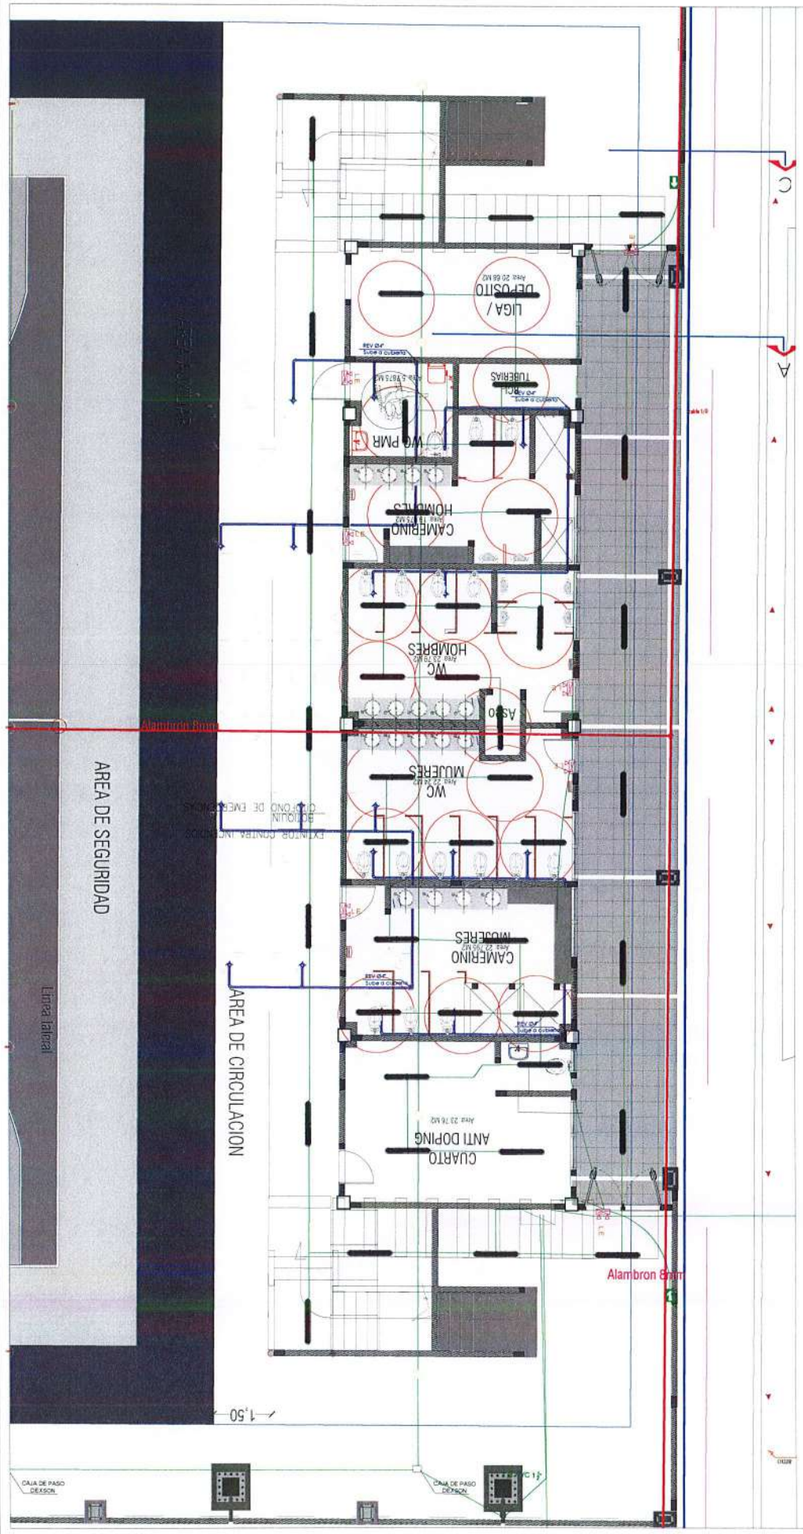

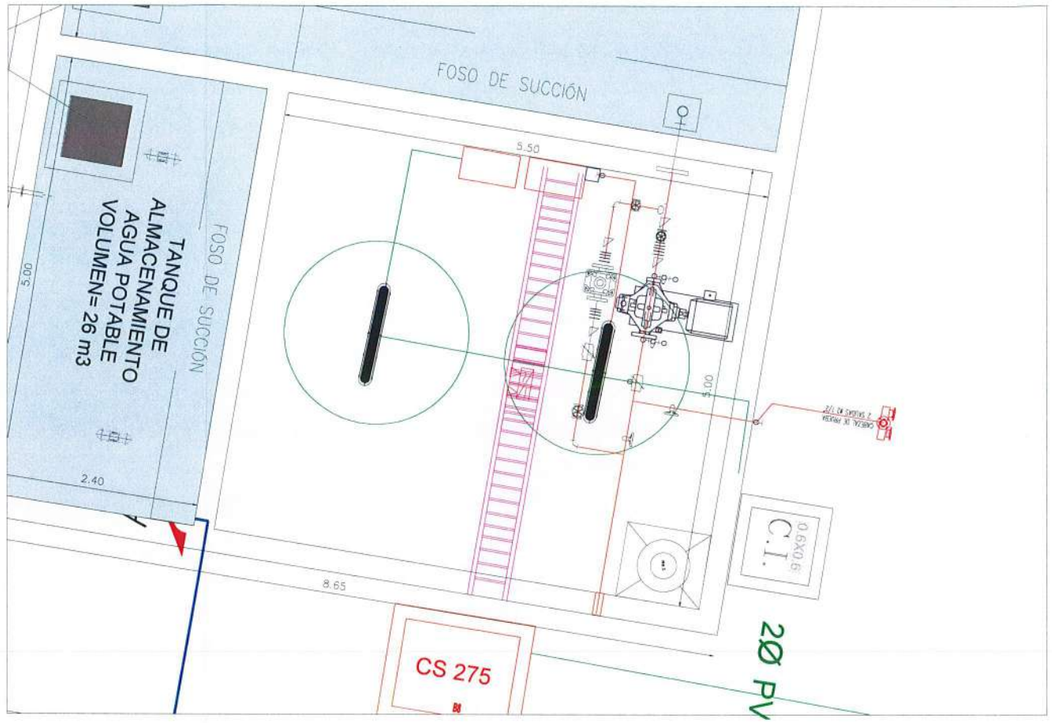

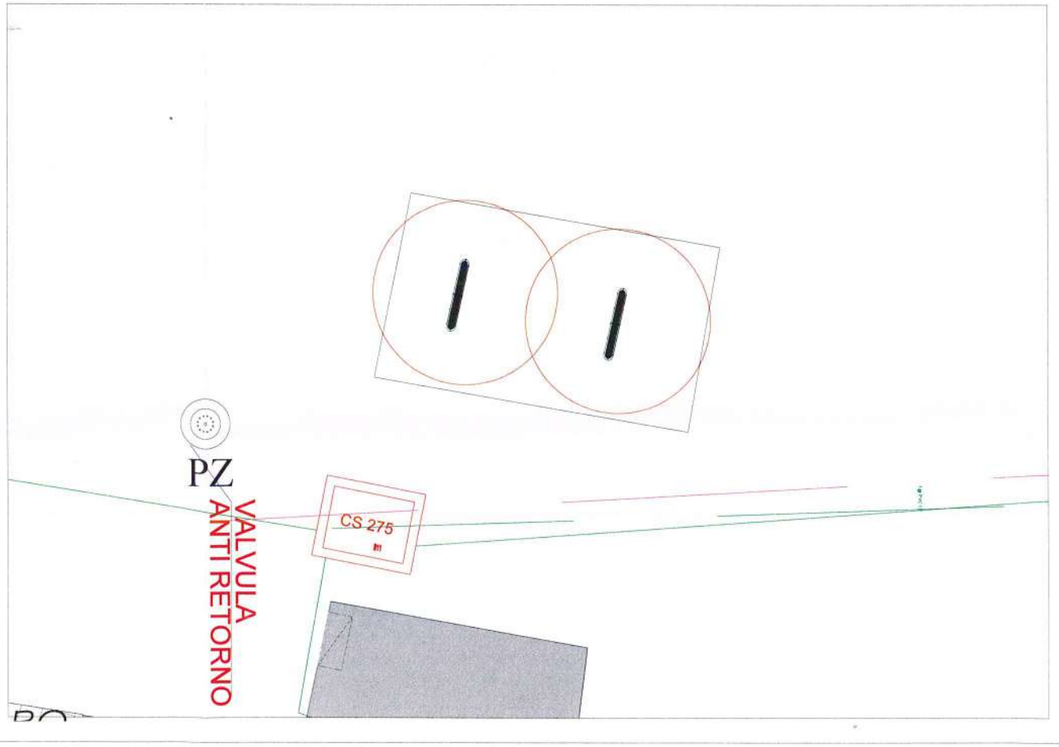

LOCALIZACIÓN

GOBERNACIÓN DEL META

IDERMETA

IDERMETA - Villavicencio - Meta

PROYECTO Nº: BPIN 2022005500032

"MEJORAMIENTO DE LA CANCHA DE FUTBOL DEL BARRIO LA ESPERANZA DEL MUNICIPIO DE VILLAVICENCIO, META."

ESPACIOS DEPORTIVOS CONSORCIO

Contratista:
Contrato Nº:963 de 2022
CONSORCIO ESPACIOS DEPORTIVOS
NIt:901.088.597-1

R.L. JUAN CARLOS LOZANO LEON

Interventoria:
Contrato Nº: 001 de 2023
CONSORCIO INTERDEPORTIVO
NIT: 901698835-5

R.L. HECTOR FERNANDO GOMEZ JAIMES

CONVENCIONES:

- SALIDAS LUMINARIAS HERMÉTICAS BAJO GRADERÍAS
- SALIDAS LUMINARIAS CUARTO BOMBAS
- SALIDAS LUMINARIAS CUARTO PLANTA

CONTROL DE CAMBIOS

Versión	Fecha	Descripción del Cambio

Contiene:

ITEM NP23,29


SALIDA DE LUMINARIA HERMÉTICA INCLUYE (CABLE #12 CU LIBRE EN HALÓGENOS INCLUYE TUBERIA, EMT 1/2 Y TOMA CORRIENTE MONOFASICO)

Dibujo:
Ing. Fabián Merchán

Archivo:
01 REDES ELÉCTRICAS SIKUANI

Escala:	Fecha:
1/150	FEBRERO 2025
Capítulo:	Plano No:
RED ELÉCTRICA	01/01

RED ELÉCTRICA

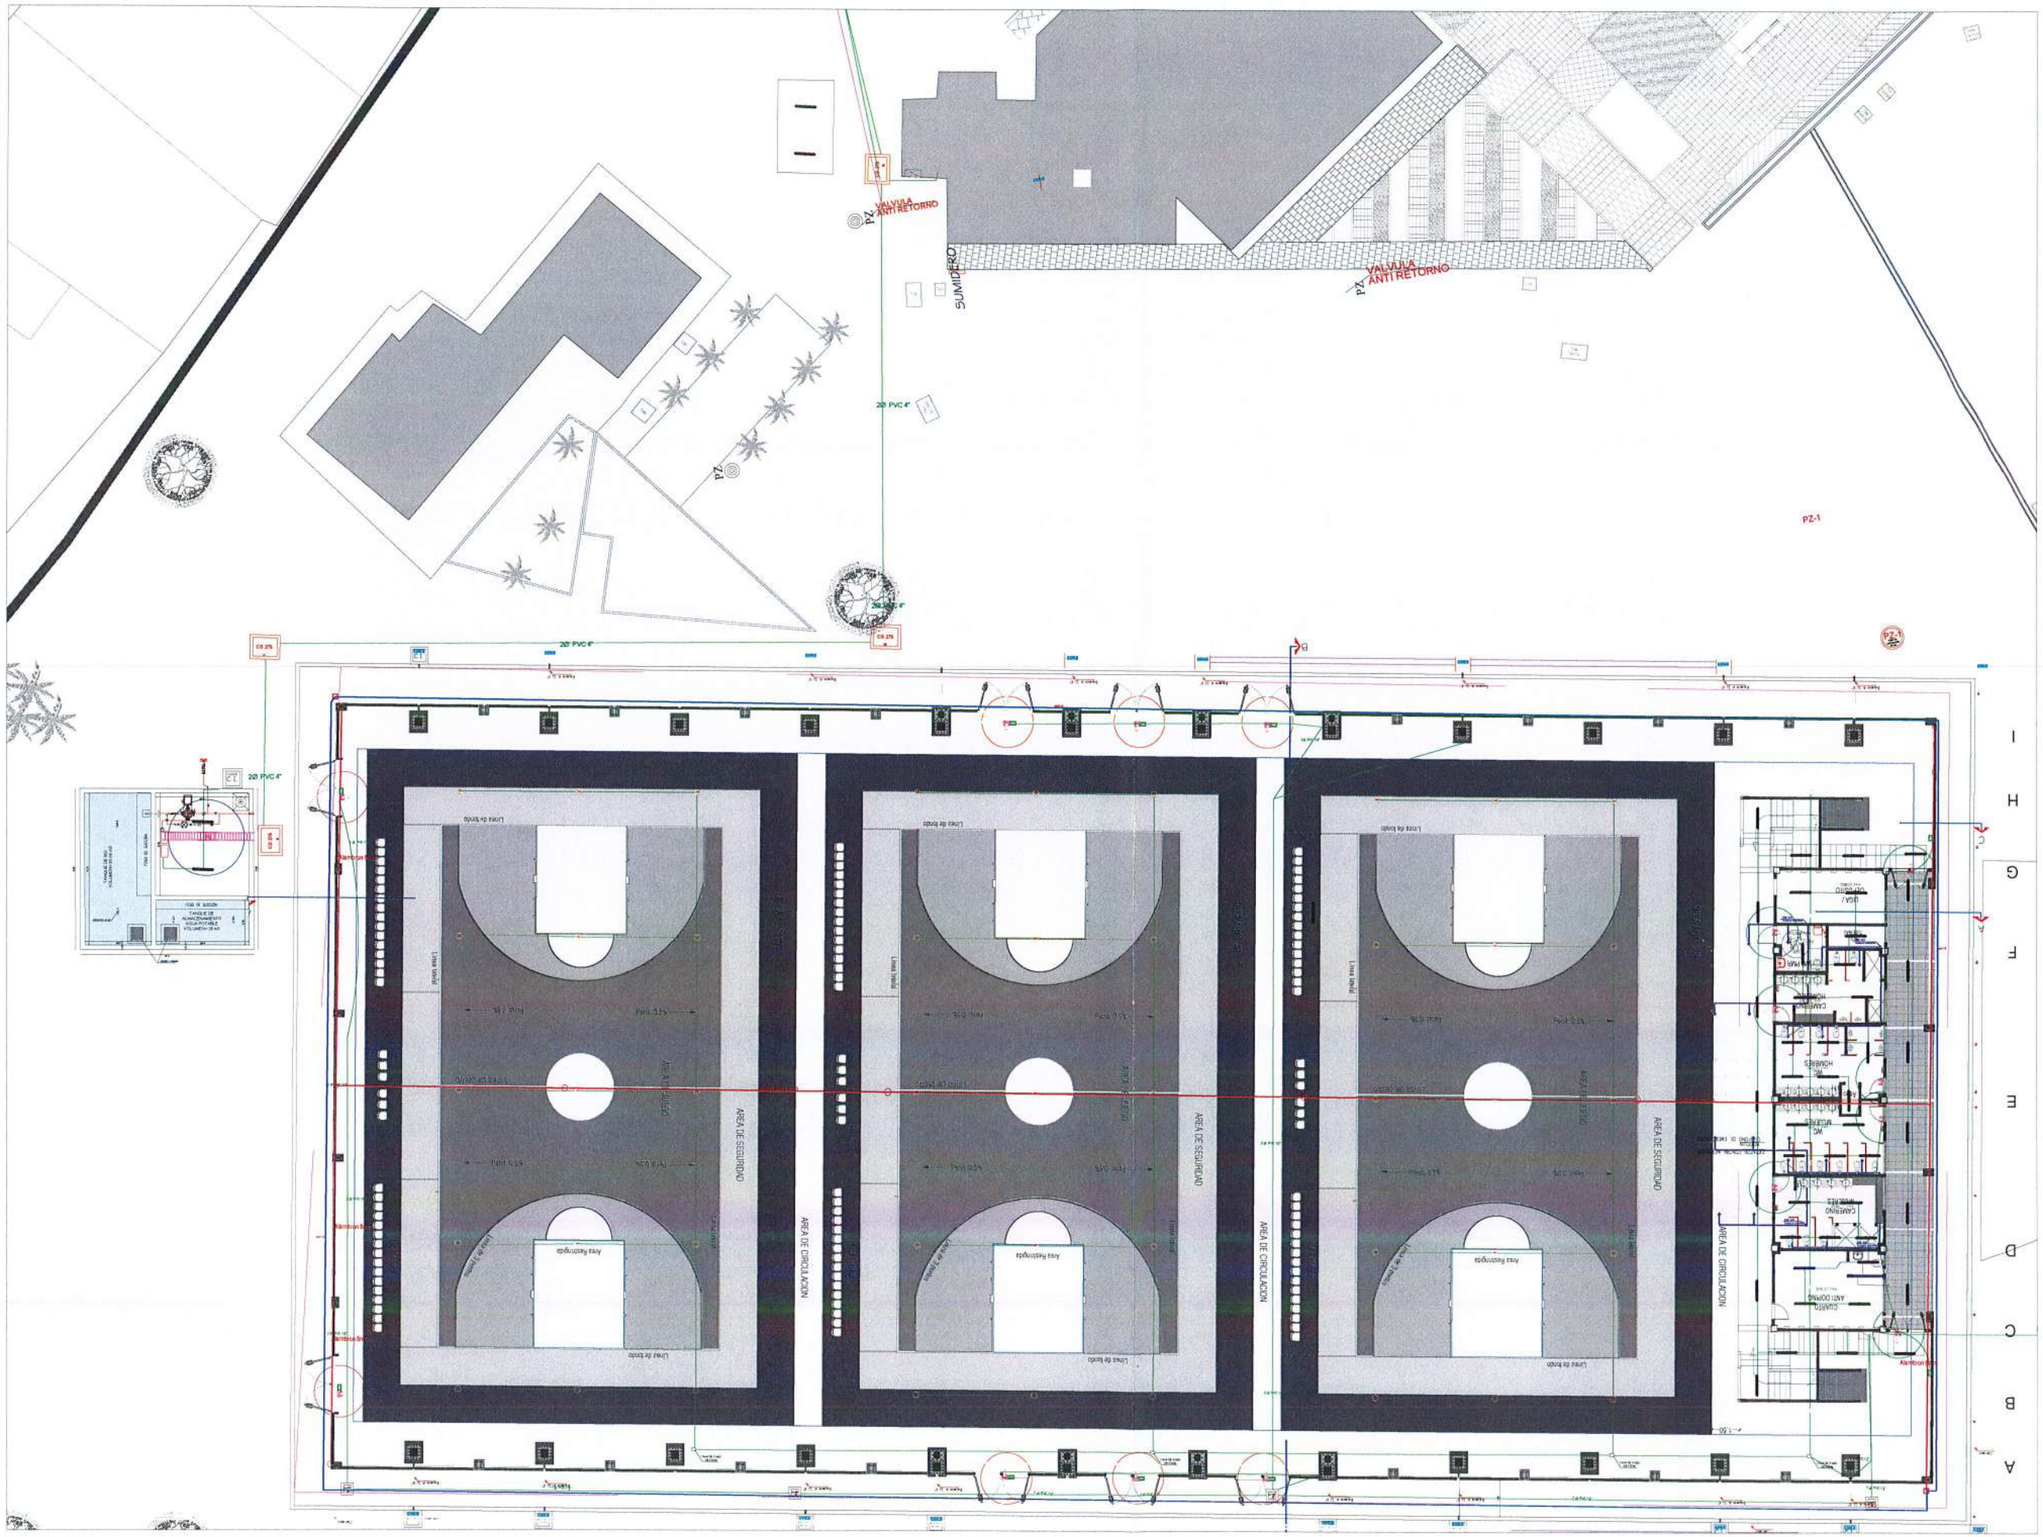

LOCALIZACIÓN

GOBERNACIÓN DEL META

IDERMETA

IDERMETA - Villavicencio - Meta

PROYECTO N°: BPIN 2022005500032

"MEJORAMIENTO DE LA CANCHA DE FUTBOL DEL BARRIO LA ESPERANZA DEL MUNICIPIO DE VILLAVICENCIO, META."

ESPACIOS DEPORTIVOS CONSORCIO

Contratista:
Contrato N°:963 de 2022
CONSORCIO ESPACIOS DEPORTIVOS
NIt:901668,597-1

R.L. JUAN CARLOS LOZANO LEON

Interventoria:
Contrato N°: 001 de 2023
CONSORCIO INTERDEPORTIVO
NIT: 901668835-5

R.L. HECTOR ARMANDO GOMEZ JAIMES

CONVENCIONES:

- EMERGENCIAS CANCHA DE BALONCESTO
- BAÑOS BAJOS GRADERÍAS
- SALIDAS CUARTO BOMBAS

CONTROL DE CAMBIOS

Versión	Fecha	Descripción del Cambio

Contiene:

ÍTEM NP23,39


LUMINARIA EMERGENCIA 3,2W

Dibujo:
Ing. Fabián Merchán

Archivo:
01 REDES ELÉCTRICAS SIKUANI

Escala:	Fecha:
1/150	FEBRERO 2025
Capítulo:	Plano No:
RED ELÉCTRICA	01/01

RED ELÉCTRICA

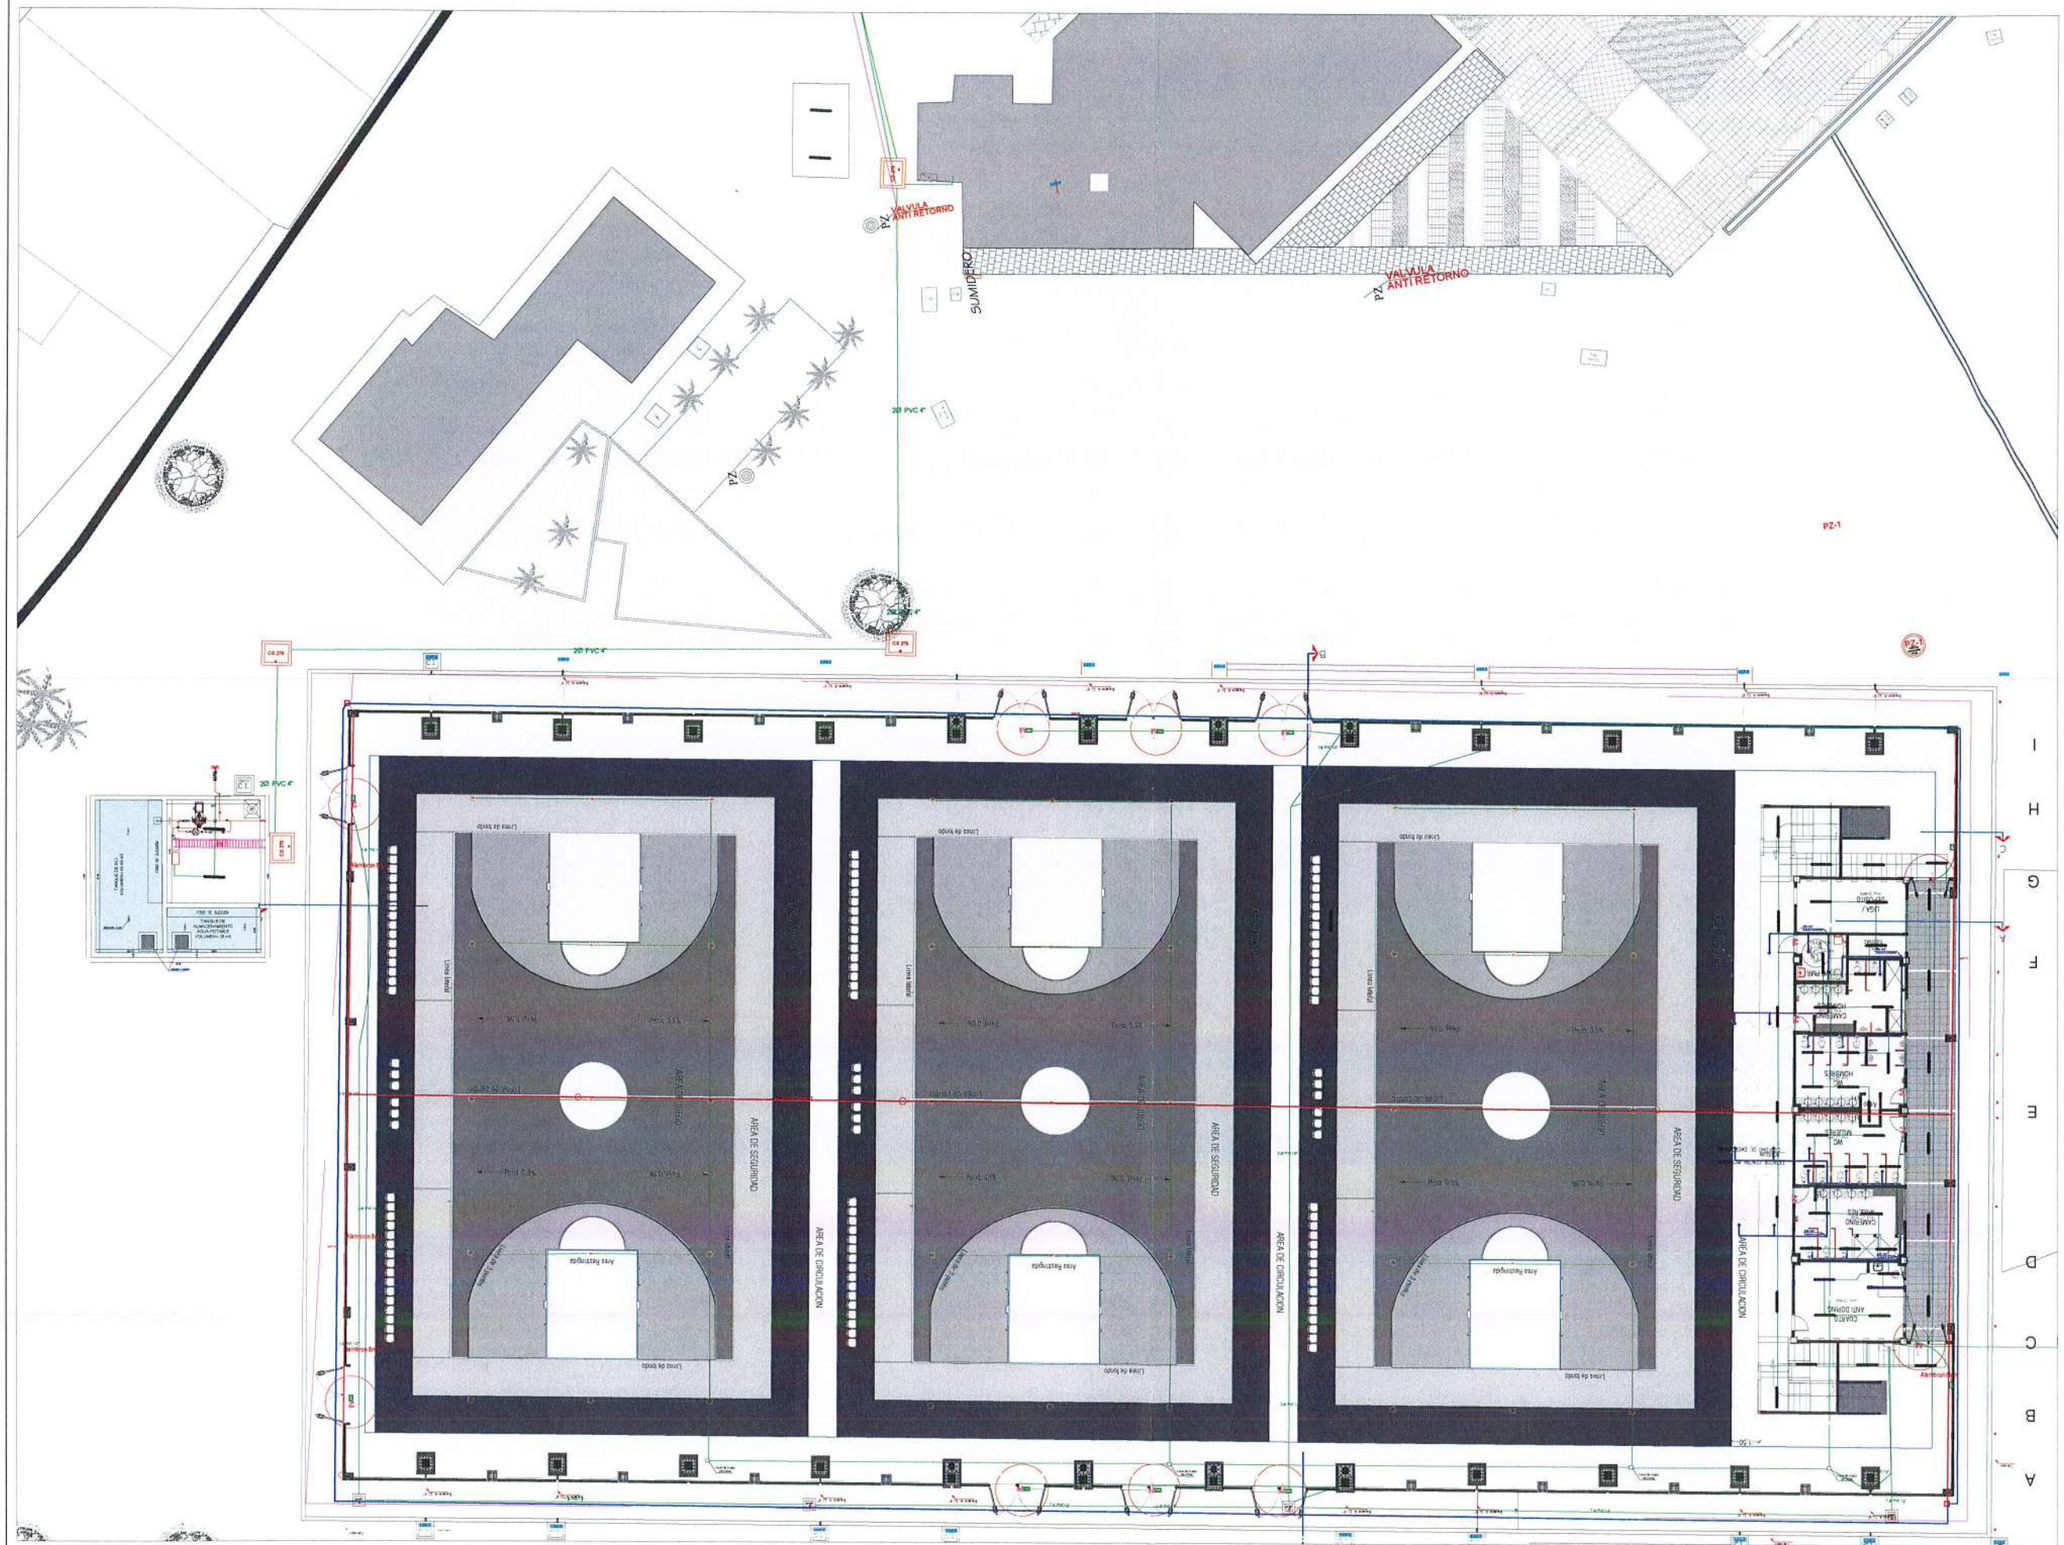

LOCALIZACIÓN

GOBERNACIÓN DEL META

IDERMETA

IDERMETA - Villavicencio - Meta

PROYECTO Nº: BPIN 2022005500032

"MEJORAMIENTO DE LA CANCHA DE FUTBOL DEL BARRIO LA ESPERANZA DEL MUNICIPIO DE VILLAVICENCIO, META."

ESPACIOS DEPORTIVOS CONSORCIO

Contratista:
Contrato Nº:963 de 2022
CONSORCIO ESPACIOS DEPORTIVOS
NIt:90[illegible].597-1

R.L. JUAN CARLOS LOZANO LEON

Interventoria:
Contrato Nº: 001 de 2023
CONSORCIO INTERDEPORTIVO
NIT: 901659685-5

R.L HECTOR ARMANDO GOMEZ JAIMES

CONVENCIONES:

LETREROS BAJO GRADERÍAS Y CANCHA

CONTROL DE CAMBIOS

Versión	Fecha	Descripción del Cambio

Contiene:

ÍTEM NP23,40

LETRETO LED SALIDA DE EMERGENCIA

Dibujo:
Ing. Fabián Merchán

Archivo:
01 REDES ELÉCTRICAS SIKUANI

Escala:	Fecha:
1/150	FEBRERO 2025
Capítulo: RED ELÉCTRICA	Plano No: 01/01

RED ELÉCTRICA



LOCALIZACIÓN

GOBERNACIÓN DEL META

IDERMETA

IDERMETA - Villavicencio - Meta

PROYECTO N°: BPIN 2022005500032

"MEJORAMIENTO DE LA CANCHA DE FUTBOL DEL BARRIO LA ESPERANZA DEL MUNICIPIO DE VILLAVICENCIO, META."

ESPACIOS DEPORTIVOS CONSORCIO

Contratista:
Contrato N°:963 de 2022
CONSORCIO ESPACIOS DEPORTIVOS
NIt:901.666.597-1

R.L. JUAN CARLOS LOZANO LEON

Interventoria:
Contrato N°: 001 de 2023
CONSORCIO INTERDEPORTIVO
NIT: 901668685-5

R.L. HECTOR ARMANDO GOMEZ JAIMES

CONVENCIONES:

TABLERO TENIS

CONTROL DE CAMBIOS

Versión	Fecha	Descripción del Cambio

Contiene:

ÍTEM NP23,41


SUMINISTRO E INTALACIÓN TABLERO POLIDEPORTIVO TENIS Y SUS CANCHAS EXTERIORES SEGÚN DIAGRAMA UNIFILAR

Dibujo:
Ing. Fabián Merchán

Archivo:
01 REDES ELÉCTRICAS SIKUANI

Escala:	Fecha:
1/150	FEBRERO 2025
Capítulo:	Plano No:
RED ELÉCTRICA	01/01

RED ELÉCTRICA

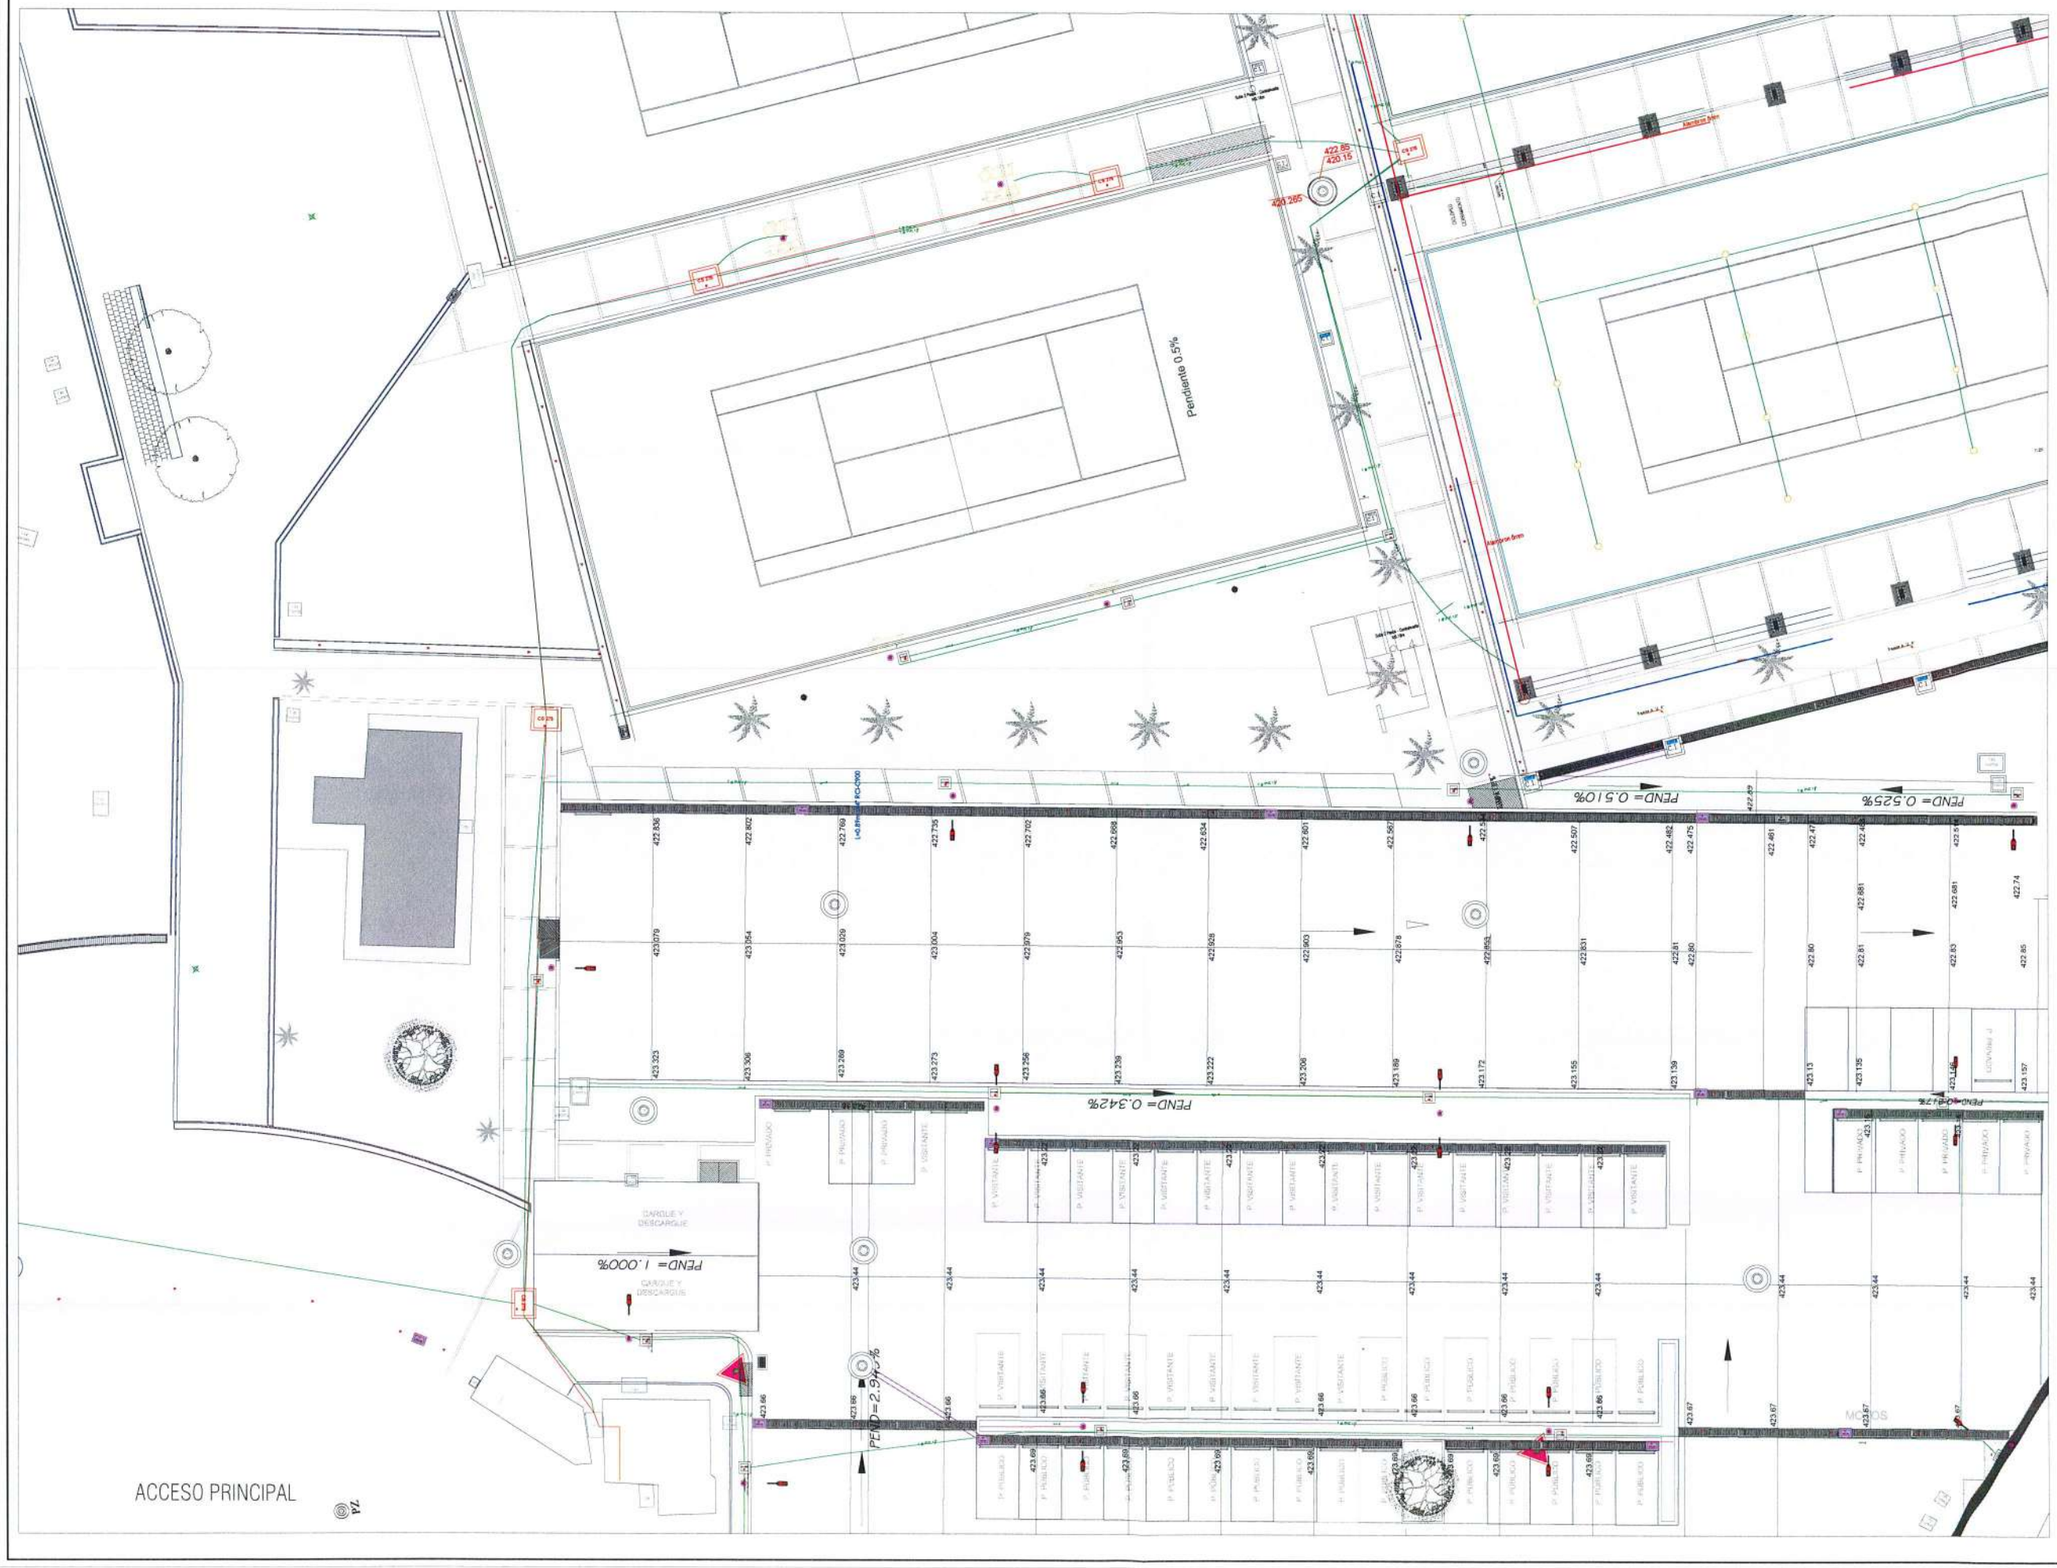

LOCALIZACIÓN

GOBERNACIÓN DEL META

IDERMETA

IDERMETA - Villavicencio - Meta

PROYECTO N°: BPIN 2022005500032

"MEJORAMIENTO DE LA CANCHA DE FUTBOL DEL BARRIO LA ESPERANZA DEL MUNICIPIO DE VILLAVICENCIO, META."

ESPACIOS DEPORTIVOS CONSORCIO

Contratista:
Contrato N°:963 de 2022
CONSORCIO ESPACIOS DEPORTIVOS
NIt:901.466.347-1

R.L. JUAN CARLOS LOZANO LEON

Interventoria:
Contrato N°: 001 de 2023
CONSORCIO INTERDEPORTIVO
NIT: 901699885-5

R.L. HECTOR ARMANDO GOMEZ JAIMES

CONVENCIONES:

ACOMETIDA 3X4/0+4/0+2/0T AL

CONTROL DE CAMBIOS

Versión	Fecha	Descripción del Cambio

Contiene:

ÍTEM NP23.42


SUMINISTRO E INSTALACIÓN ACOMETIDA (3X4/0+4/0+2/0T) AL

Dibujo:
Ing. Fabián Merchán

Archivo:
01 REDES ELÉCTRICAS SIKUANI

Escala:	Fecha:
1/150	FEBRERO 2025
Capítulo:	Plano No:
RED ELÉCTRICA	01/01

RED ELÉCTRICA

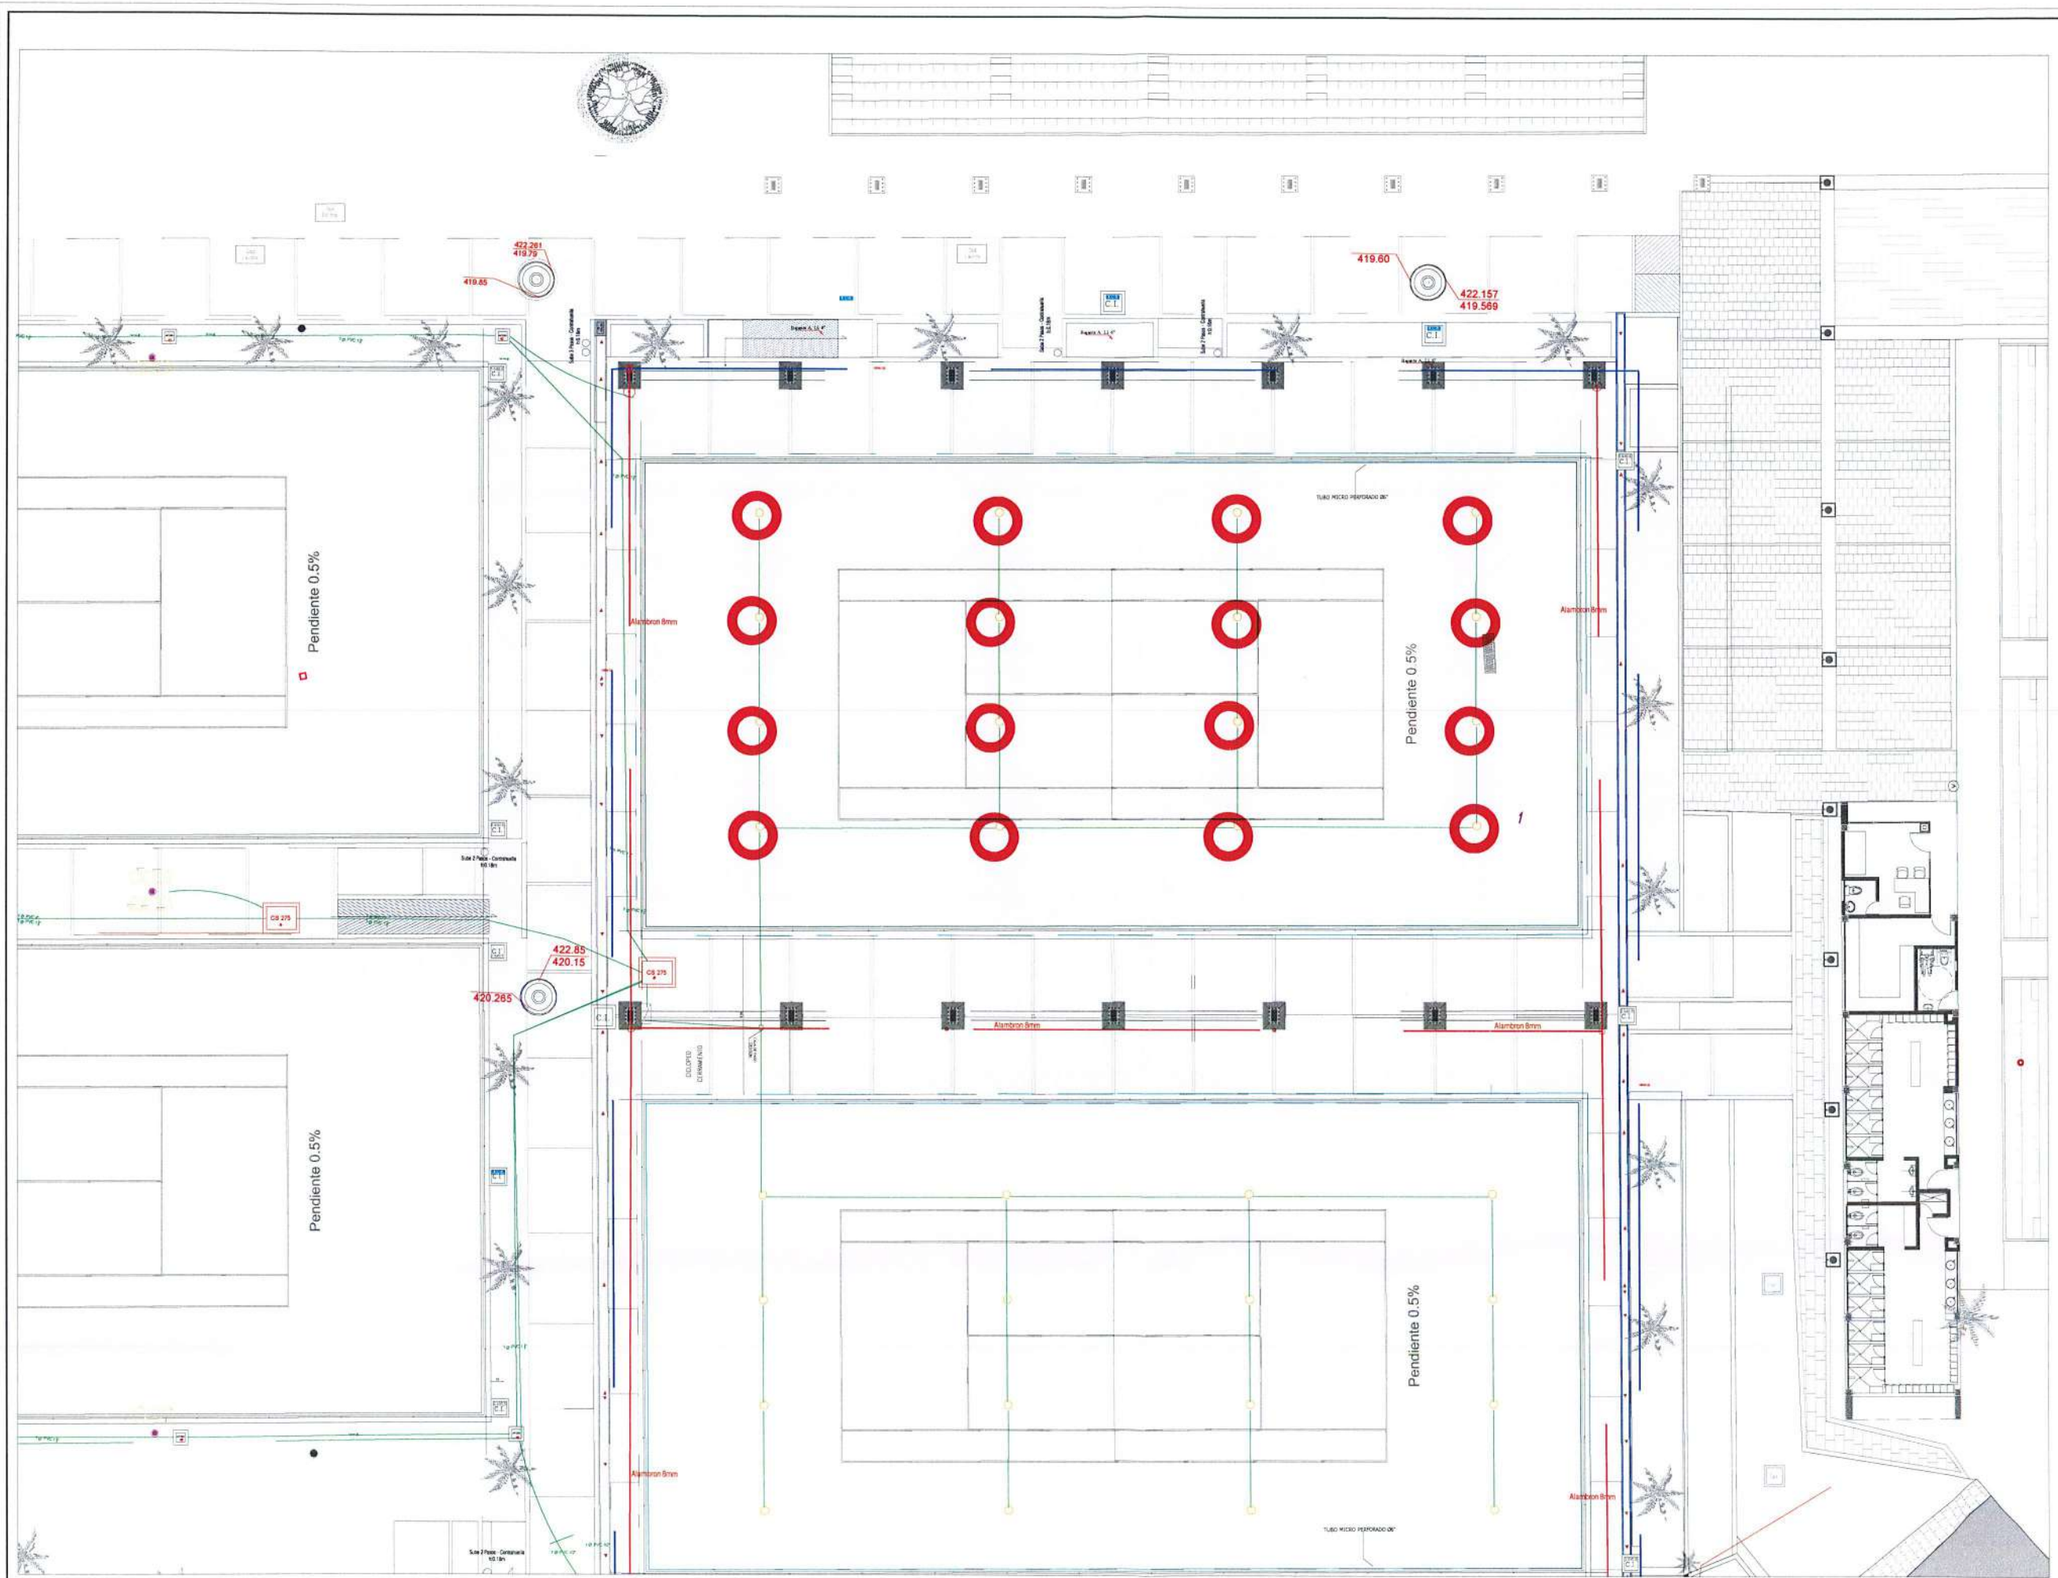

LOCALIZACIÓN

GOBERNACIÓN DEL META

IDERMETA

IDERMETA - Villavicencio - Meta

PROYECTO N°: BPIN 2022005500032

"MEJORAMIENTO DE LA CANCHA DE FUTBOL DEL BARRIO LA ESPERANZA DEL MUNICIPIO DE VILLAVICENCIO, META."

ESPACIOS DEPORTIVOS CONSORCIO

Contratista:
Contrato N°:963 de 2022
CONSORCIO ESPACIOS DEPORTIVOS
NIt:901586597-1

R.L. JUAN CARLOS LOZANO LEON

Interventoria:
Contrato N°: 001 de 2023
CONSORCIO INTERDEPORTIVO
NIT: 901588885-5

R.L. HECTOR ARMANDO GOMEZ JAIMES

CONVENCIONES:

LUMINARIAS CANCHAS TENIS 1

CONTROL DE CAMBIOS

Versión	Fecha	Descripción del Cambio

Contiene:

ÍTEM NP23,43


SALIDA DE LUMINARIA HIGH BAY CANCHA 3 INCLUYE (CABLEADO #6 AL TUBERIA EMT 1" Y TOMA CORRRIENTE BIFASICO) TENIS


Dibujo:
Ing. Fabián Merchán

Archivo:
01 REDES ELÉCTRICAS SIKUANI

Escala:	Fecha:
1/100	FEBRERO 2025
Capítulo:	Plano No:
RED ELÉCTRICA	01/01

RED ELECTRICA

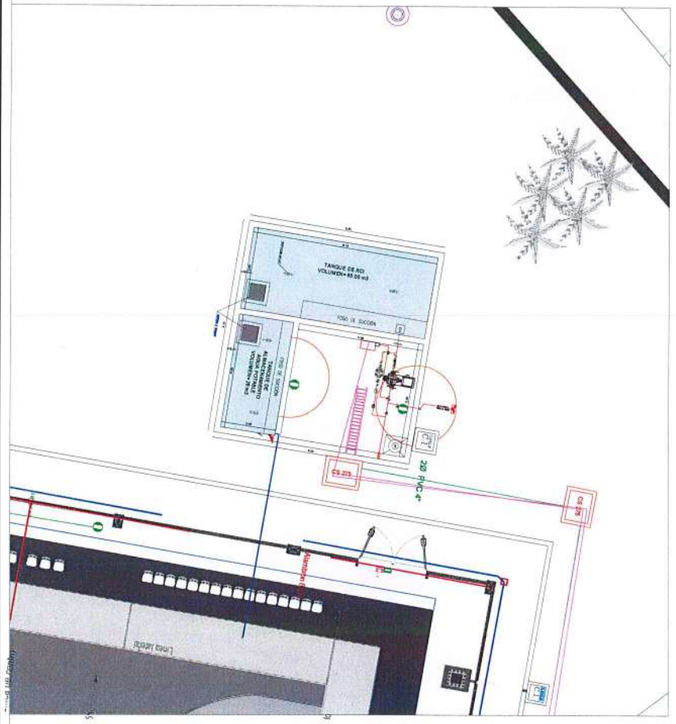

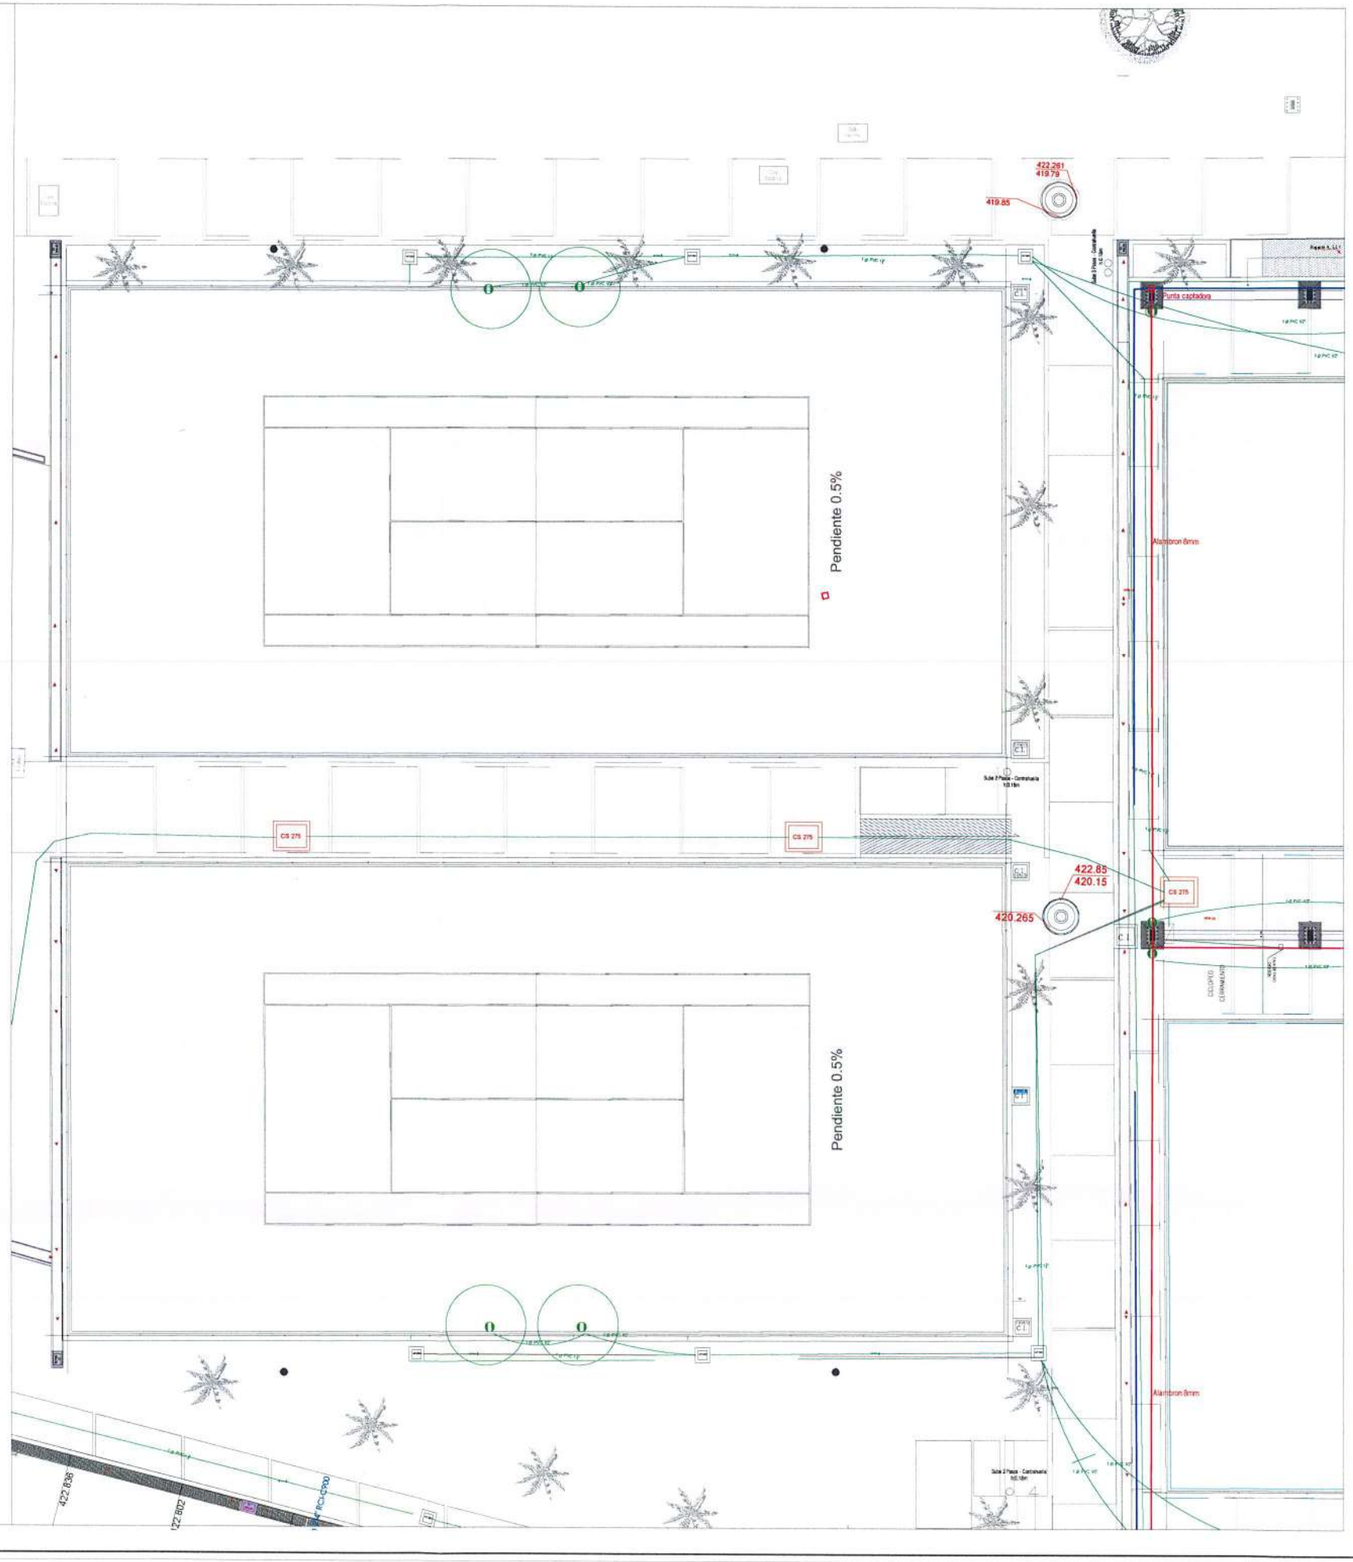

LOCALIZACIÓN

GOBERNACIÓN DEL META

IDERMETA

IDERMETA - Villavicencio - Meta

PROYECTO N°: BPIN 2022005500032

"MEJORAMIENTO DE LA CANCHA DE FUTBOL DEL BARRIO LA ESPERANZA DEL MUNICIPIO DE VILLAVICENCIO, META."

ESPACIOS DEPORTIVOS CONSORCIO

Contratista:
Contrato N°:963 de 2022
CONSORCIO ESPACIOS DEPORTIVOS
NIt:901.666.597-1

R.L. JUAN CARLOS LOZANO LEON

Interventoria:
Contrato N°: 001 de 2023
CONSORCIO INTERDEPORTIVO
NIT: 901668935-5

R.L. HECTOR ARMANDO GOMEZ JAIMES

CONVENCIONES:

- TOMA CORRIENTE CANCHAS DE TENIS
- TOMA CORRIENTE CUARTO BOMBAS

CONTROL DE CAMBIOS

Versión	Fecha	Descripción del Cambio

Contiene:

ÍTEM NP23,44


SALIDA TOMA CORRIENTE MONOFASICA CON TIERRA, CANCHA TENIS INCLUYE (CABLEADO #12 CU, EMT 1/2, PVC 1/2 Y ACCESORIOS)

Dibujo:
Ing. Fabián Merchán

Archivo:
01 REDES ELÈCTRICAS SIKUANI

Escala:	Fecha:
1/100	FEBRERO 2025
Capítulo:	Plano No:
RED ELÉCTRICA	01/01

RED ELECTRICA

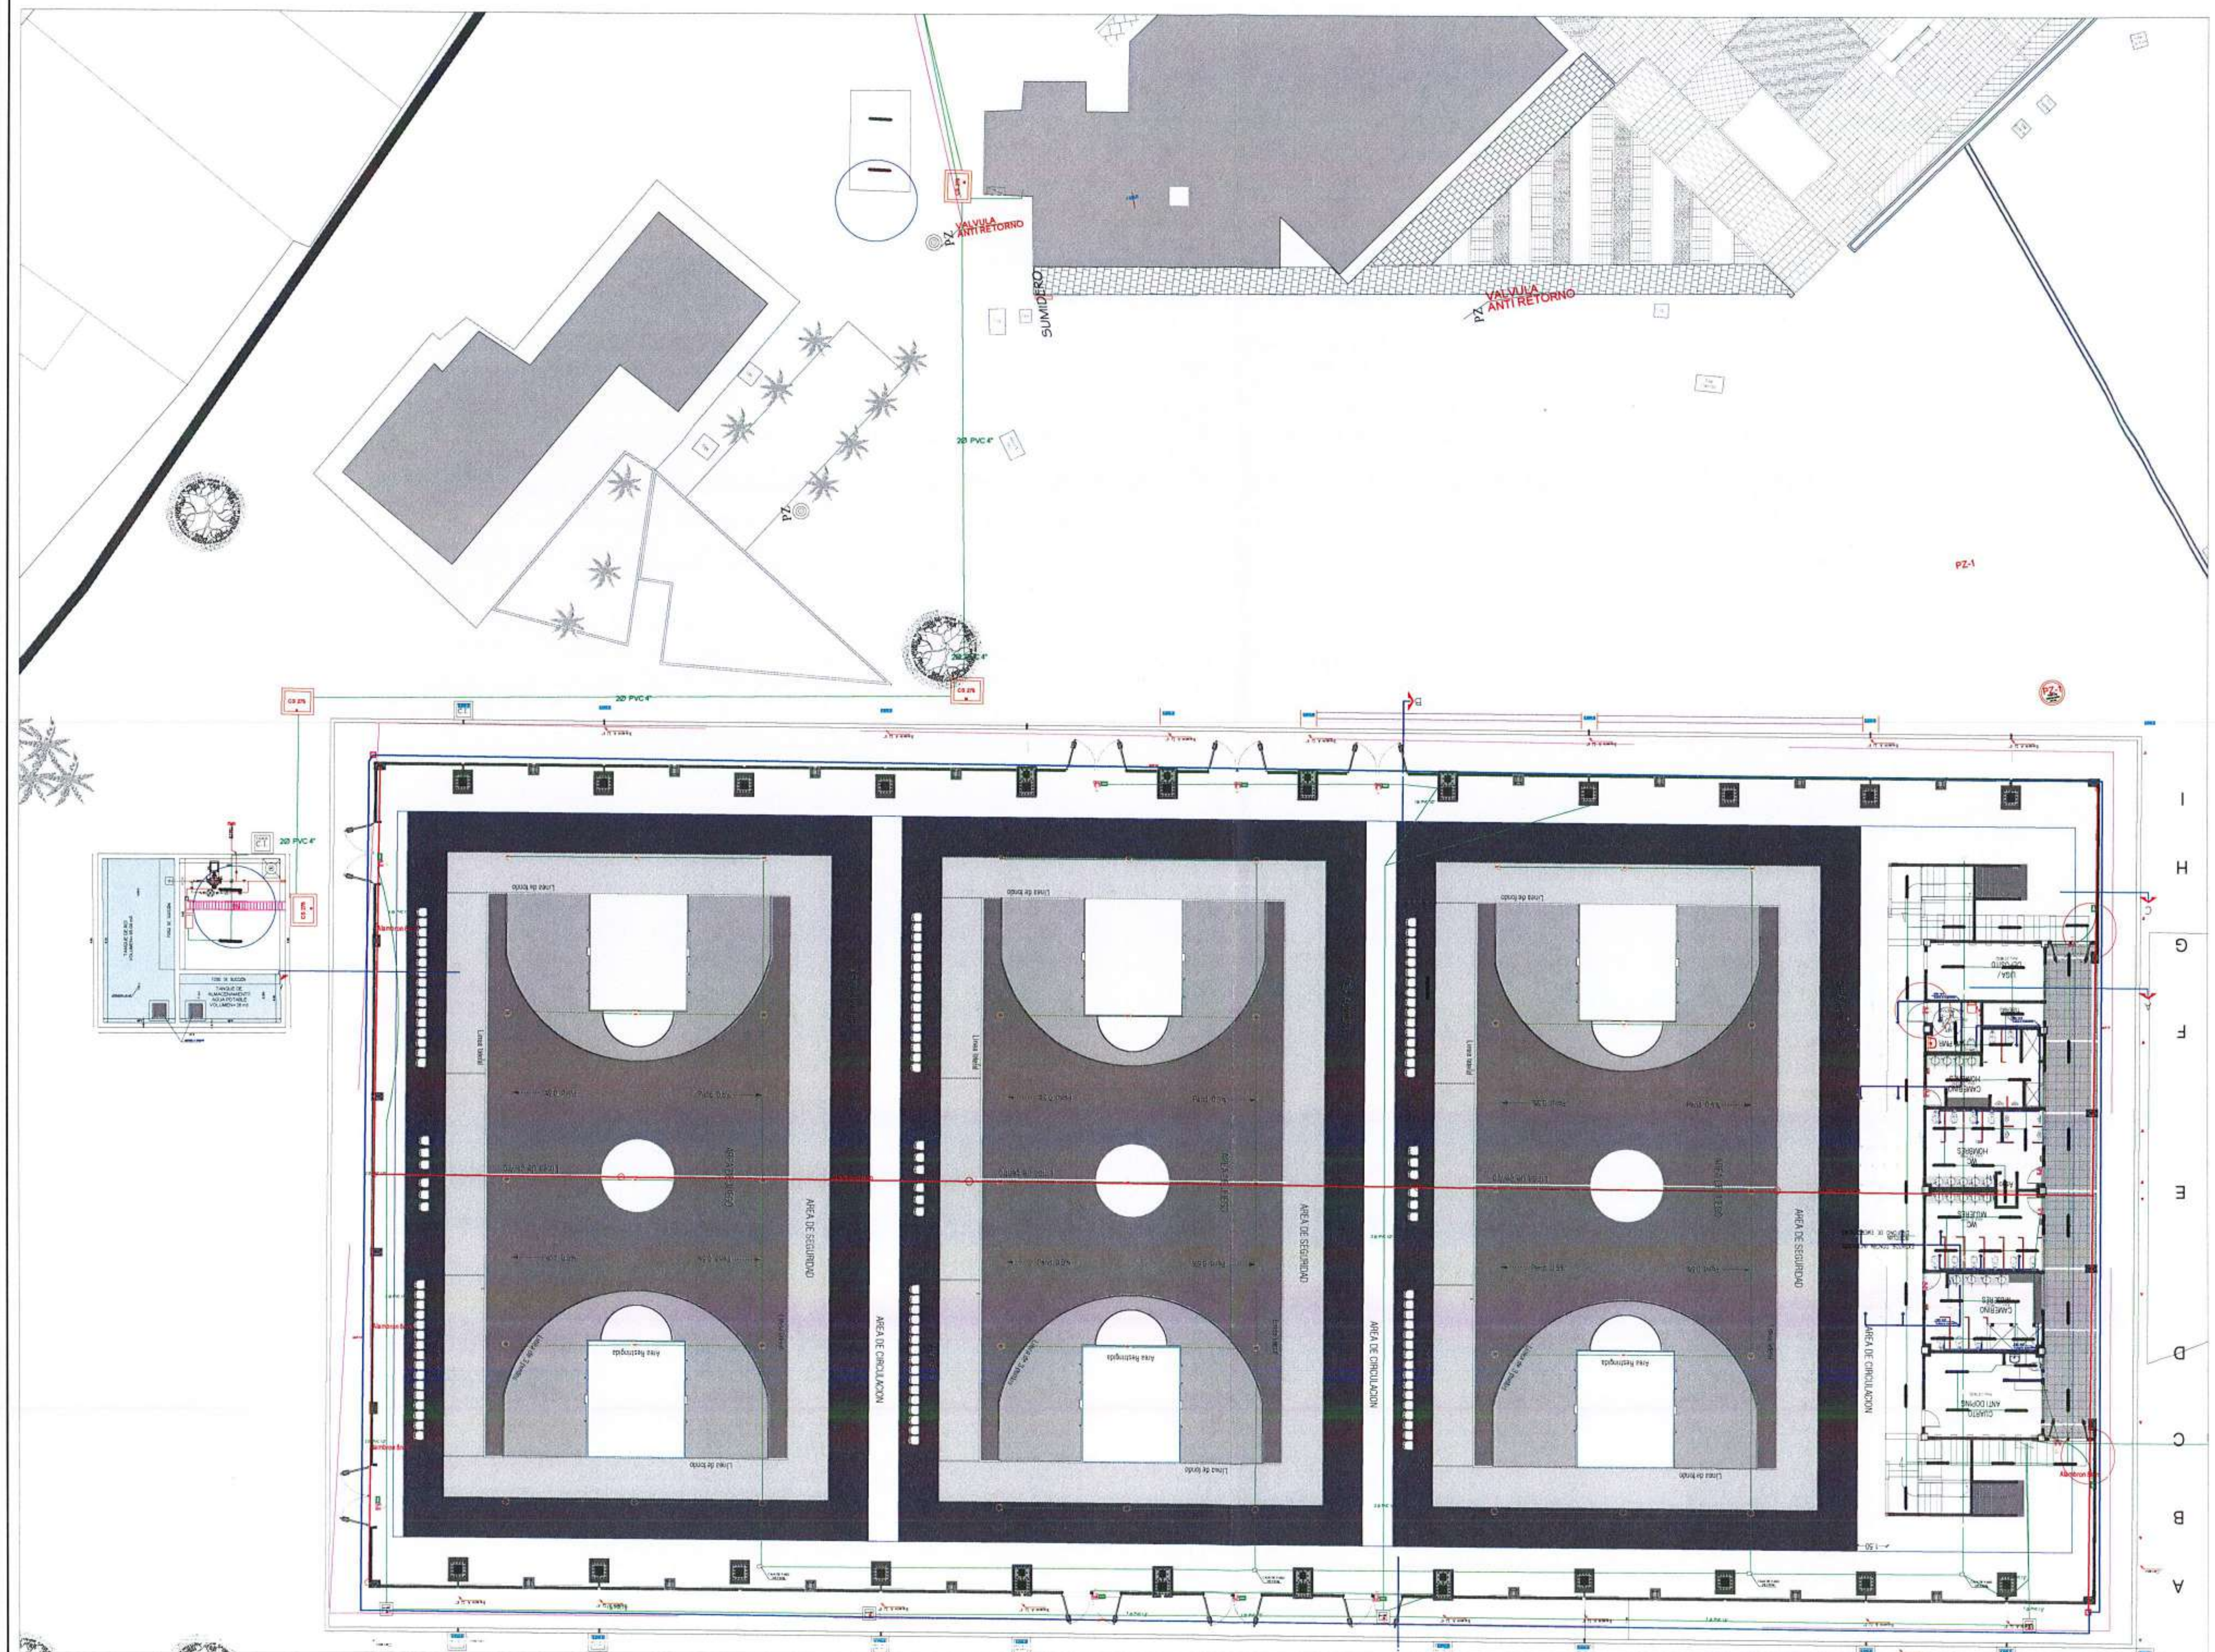

LOCALIZACIÓN

GOBERNACIÓN DEL META

IDERMETA

IDERMETA - Villavicencio - Meta

PROYECTO N°: BPIN 2022005500032

"MEJORAMIENTO DE LA CANCHA DE FUTBOL DEL BARRIO LA ESPERANZA DEL MUNICIPIO DE VILLAVICENCIO, META."

ESPACIOS DEPORTIVOS
CONSORCIO

Contratista:
Contrato N°:963 de 2022
CONSORCIO ESPACIOS DEPORTIVOS
Nit:901.6[illegible]597-1

R.L. JUAN CARLOS LOZANO LEON

Interventoria:
Contrato N°: 001 de 2023
CONSORCIO INTERDEPORTIVO
NIT: 901669685-5

R.L. HECTOR ARMANDO GOMEZ JAIMES

CONVENCIONES:

- SALIDAS BAJO GRADERÍAS
- SALIDAS CUARTO BOMBAS Y CUARTO PLANTA

CONTROL DE CAMBIOS		
Versión	Fecha	Descripción del Cambio

Contiene:

ÍTEM NP23,30


SALIDA LETREROS LED Y LUMINARIAS EMERGENCIA INCLUYE (CABLE #12 CU LIBRE EN HALÓGENOS INCLUYE TUBERIA, EMT 1/2" Y TOMA CORRIENTE MONOFASICO)

Dibujo:
Ing. Fabián Merchán

Archivo:
01 REDES ELÉCTRICAS SIKUANI

Escala:	Fecha:
1/150	FEBRERO 2025
Capítulo:	Plano No:
RED ELÉCTRICA	01/01

RED ELÉCTRICA

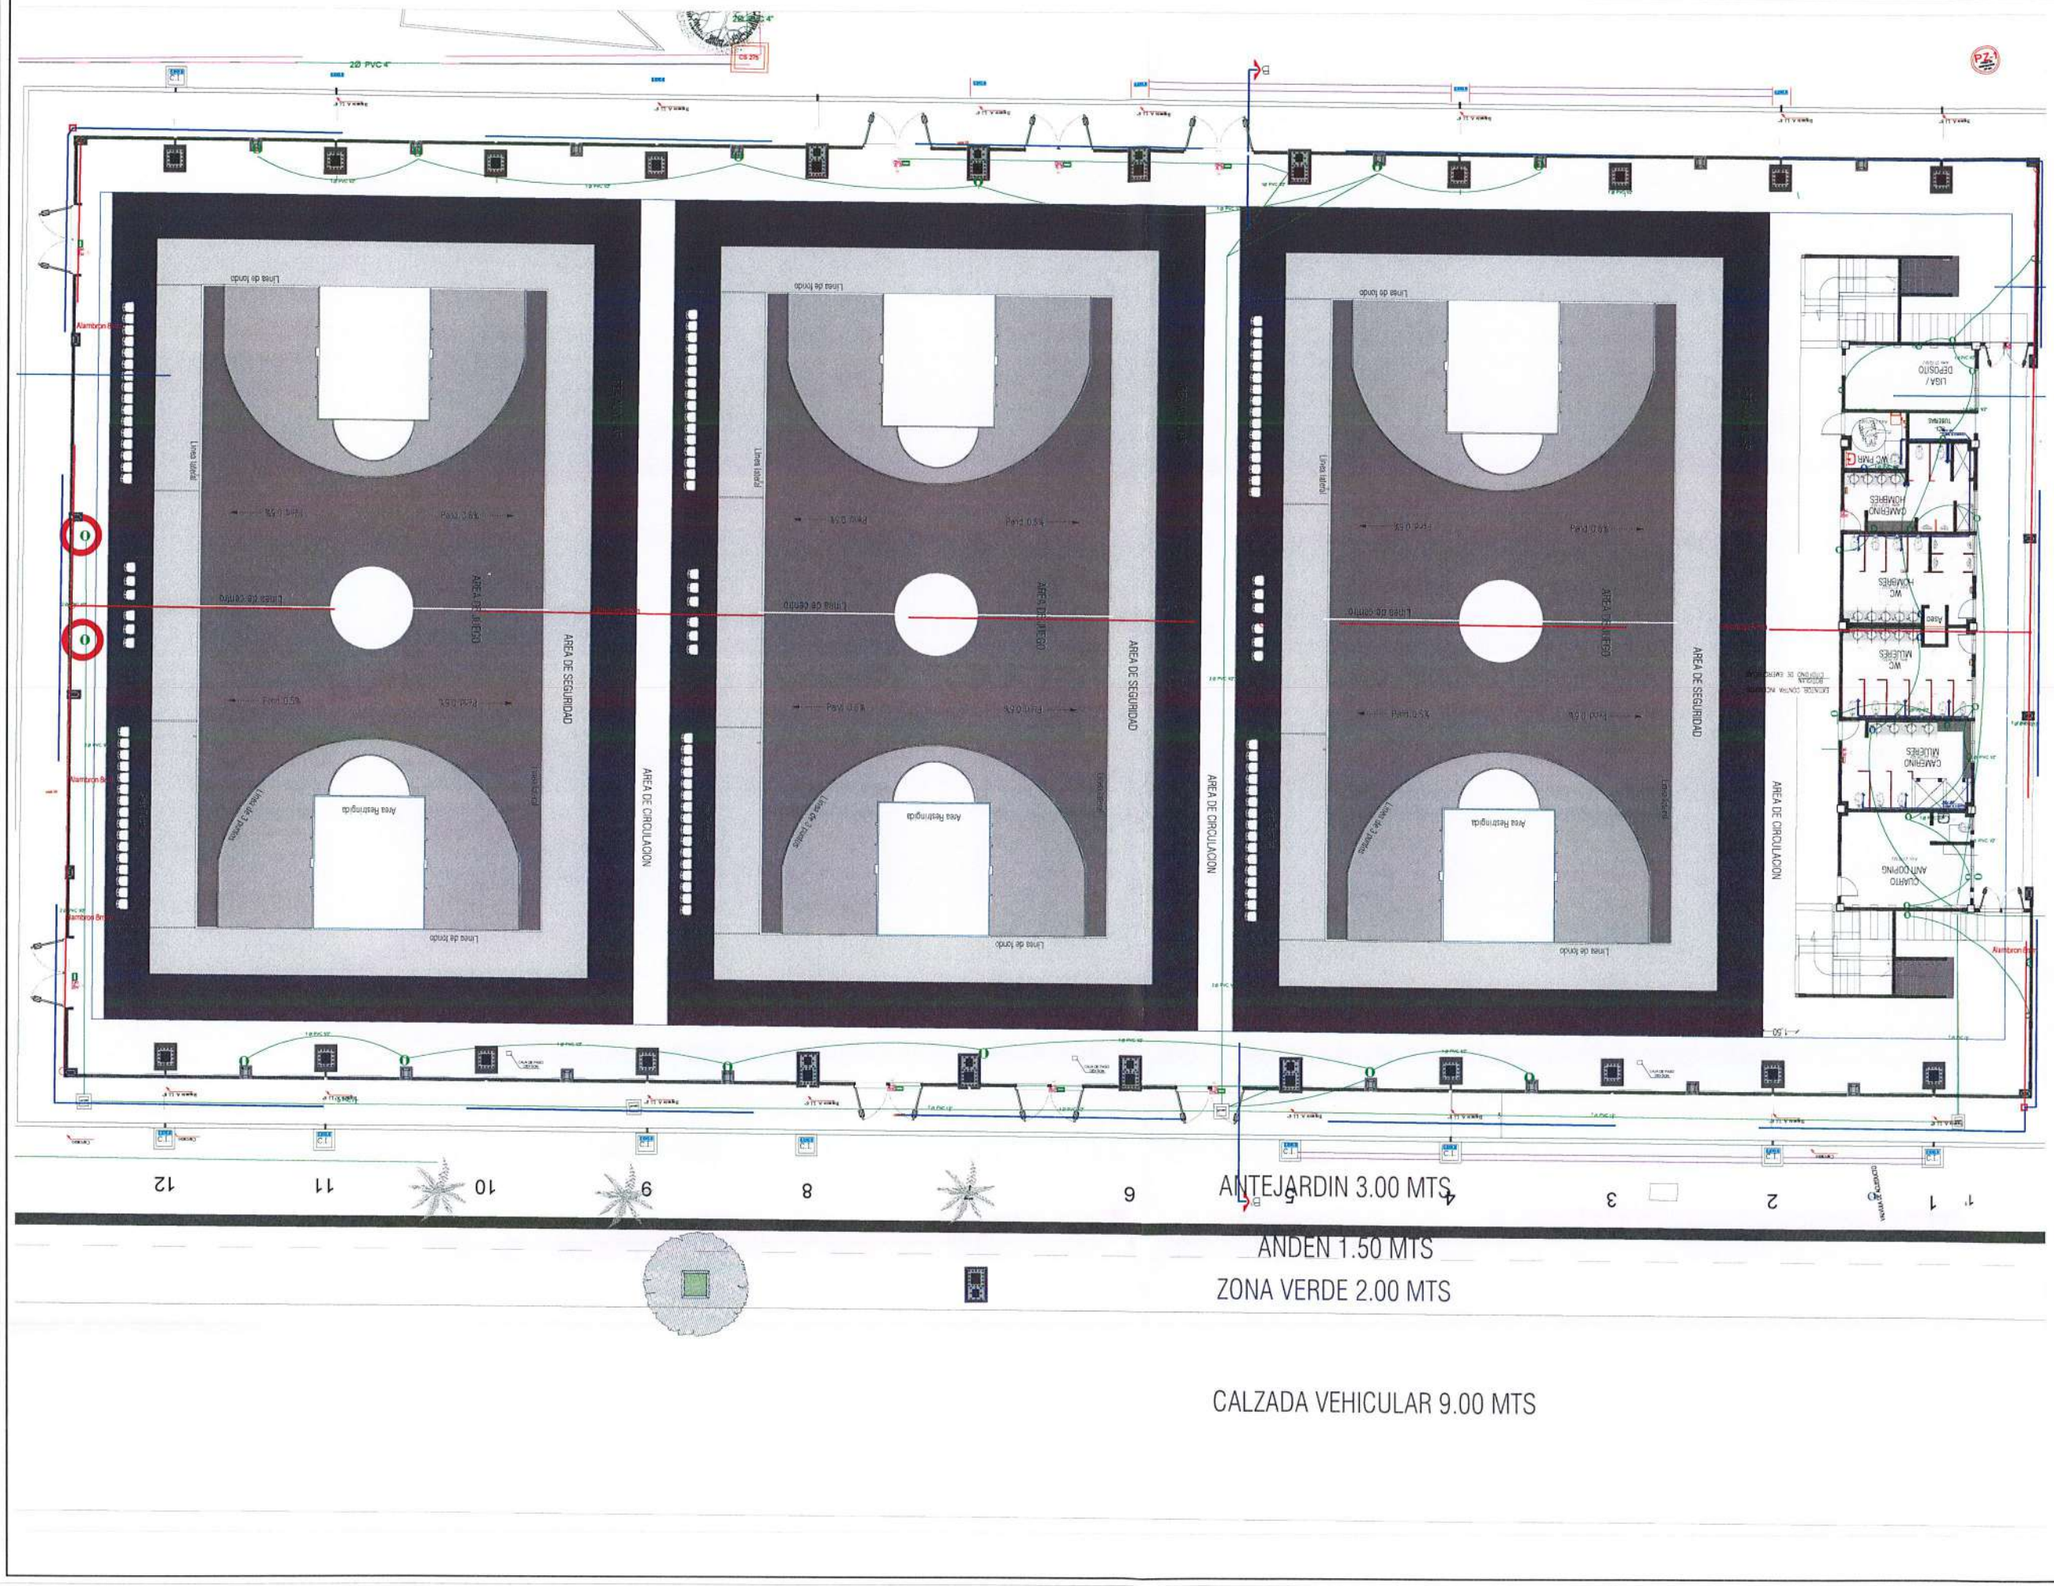

LOCALIZACIÓN

GOBERNACIÓN DEL META

IDERMETA

IDERMETA - Villavicencio - Meta

PROYECTO N°: BPIN 2022005500032

"MEJORAMIENTO DE LA CANCHA DE FUTBOL DEL BARRIO LA ESPERANZA DEL MUNICIPIO DE VILLAVICENCIO, META."

ESPACIOS DEPORTIVOS CONSORCIO

Contratista:
Contrato N°:963 de 2022
CONSORCIO ESPACIOS DEPORTIVOS
NIt:901.[illegible]-1
R.L. JUAN CARLOS LOZANO LEON

Interventoria:
Contrato N°: 001 de 2023
CONSORCIO INTERDEPORTIVO
NIT: 901[illegible]-5
R.L. HECTOR ARMANDO GOMEZ JAIMES

CONVENCIONES:

TOMA CORRIENTE MONOFÁSICA

CONTROL DE CAMBIOS

Versión	Fecha	Descripción del Cambio

Contiene:

ITEM NP23,33


SALIDA TOMA CORRIENTE MONOFÁSICA CON TIERRA,CANCHA 1 Y 2 INCLUYE (ACCESORIOS)

Dibujo:
Ing. Fabián Merchán

Archivo:
01 REDES ELÉCTRICAS SIKUANI

Escala:	Fecha:
1/100	FEBRERO 2025
Capítulo:	Plano No:
RED ELÉCTRICA	01/1

RED ELÉCTRICA

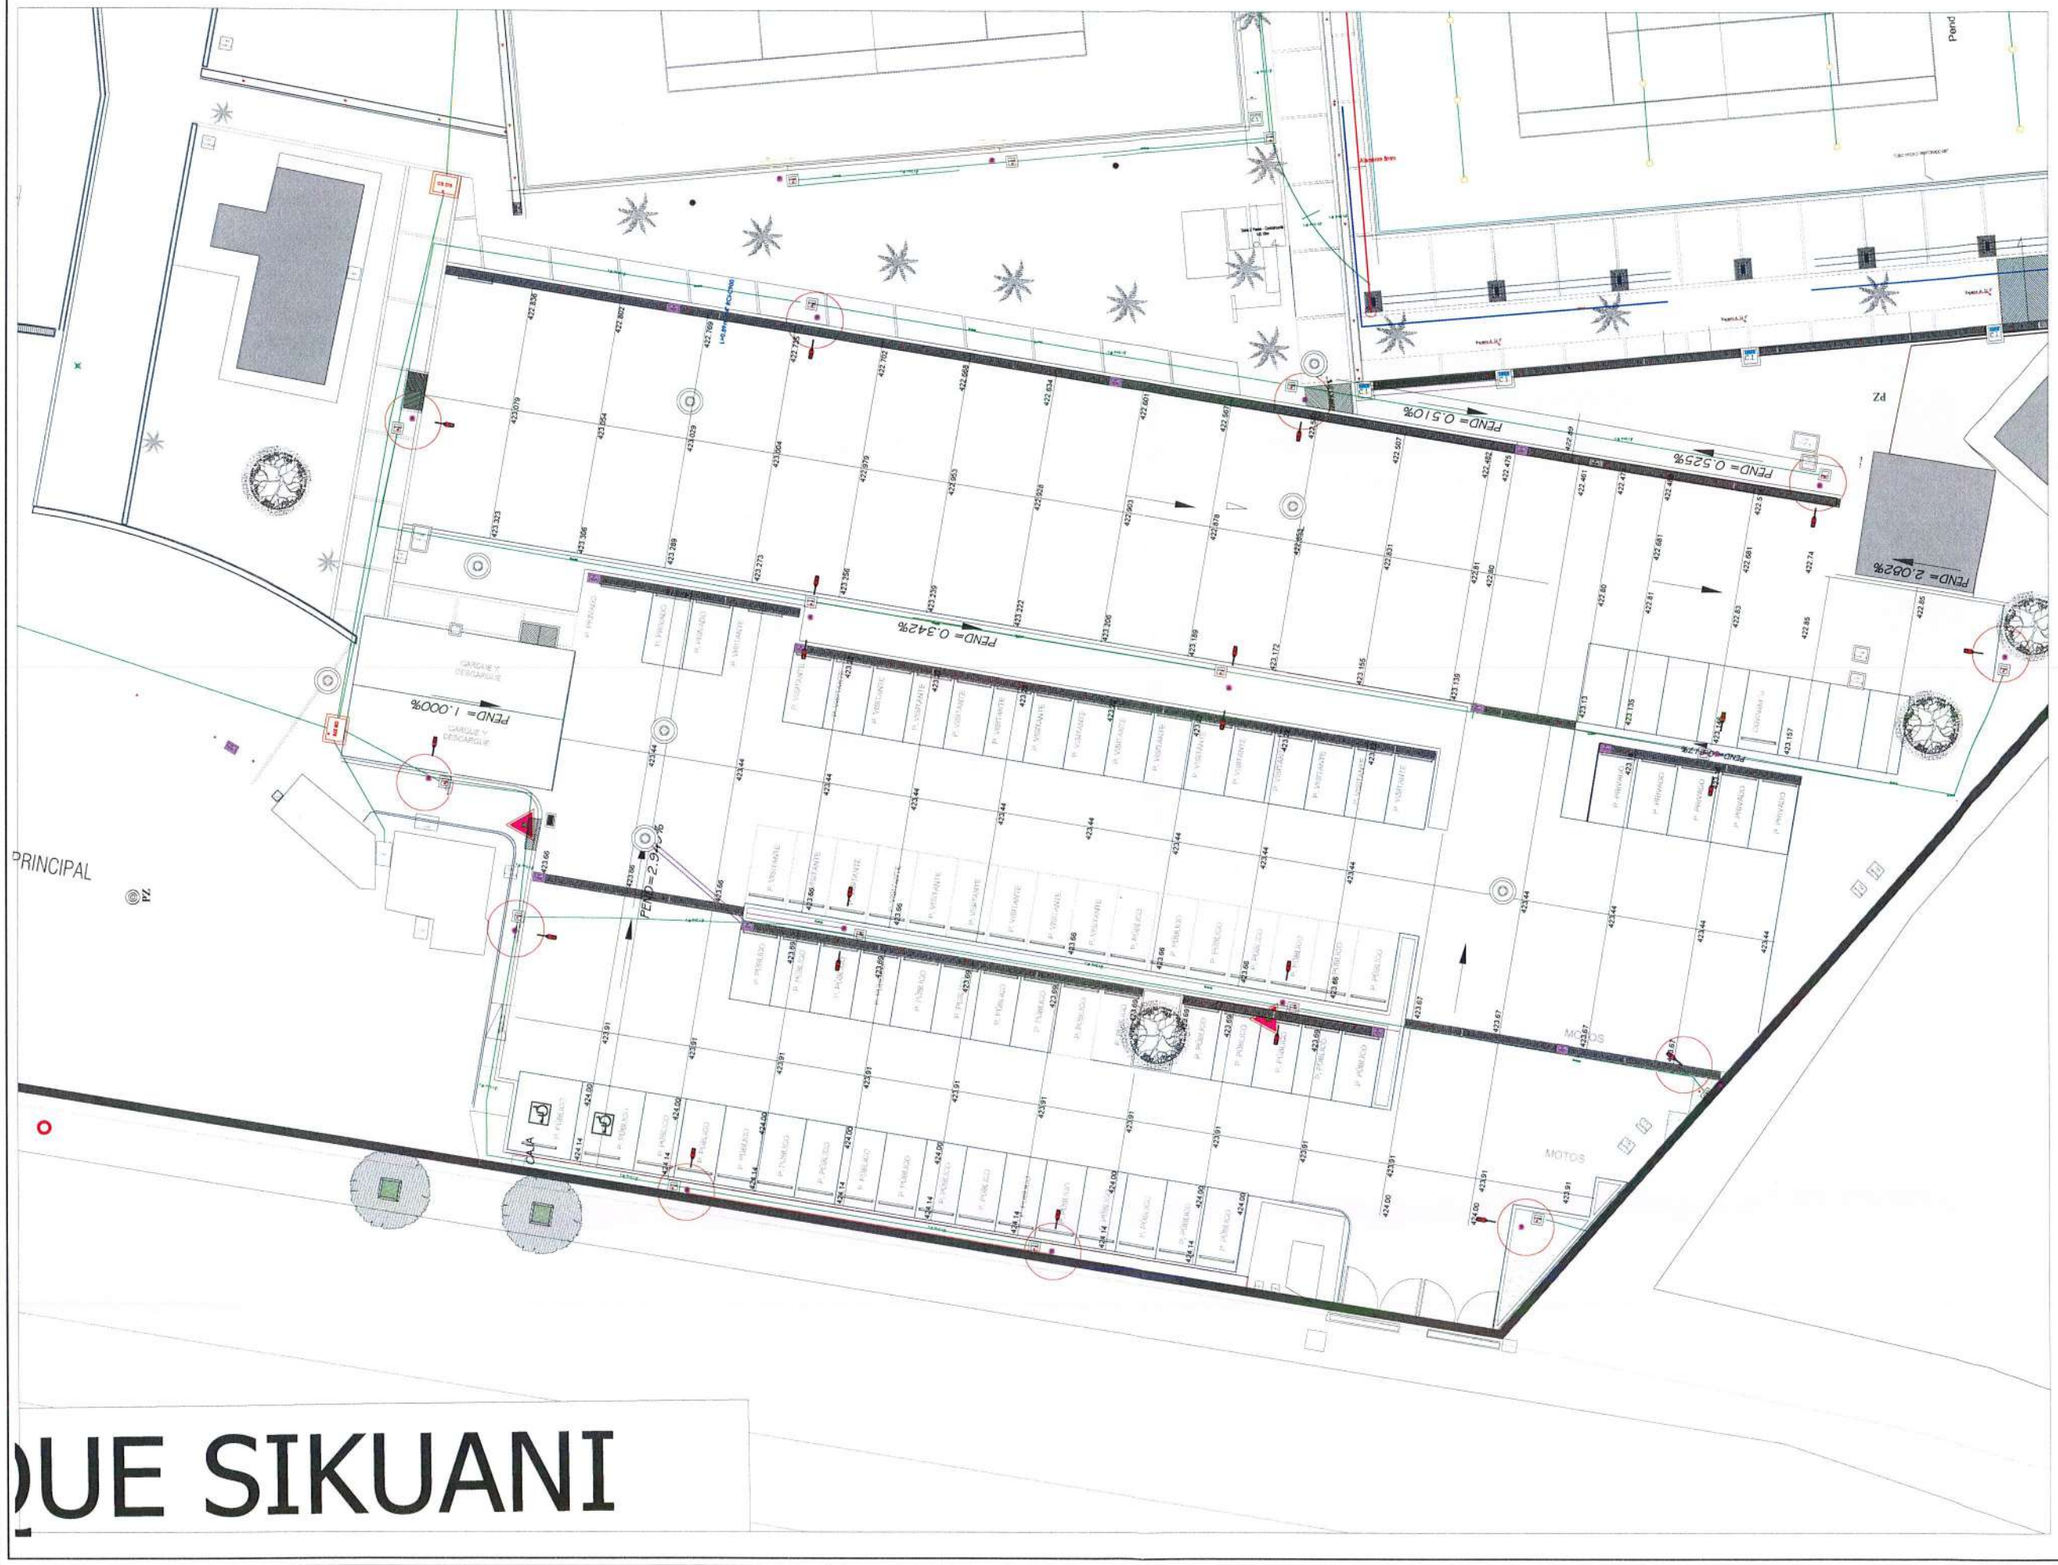

LOCALIZACIÓN

GOBERNACIÓN DEL META

IDERMETA

IDERMETA - Villavicencio - Meta

PROYECTO N°: BPIN 2022005500032

"MEJORAMIENTO DE LA CANCHA DE FUTBOL DEL BARRIO LA ESPERANZA DEL MUNICIPIO DE VILLAVICENCIO, META."

ESPACIOS DEPORTIVOS CONSORCIO

Contratista:
Contrato N°:963 de 2022
CONSORCIO ESPACIOS DEPORTIVOS
NIt:901.090.597-1

R.L. JUAN CARLOS LOZANO LEON

Interventoria:
Contrato N°: 001 de 2023
CONSORCIO INTERDEPORTIVO
NIT: 901669835-5

R.L. HECTOR ARMANDO GOMEZ JAIMES

CONVENCIONES:

MASTIL DE BRAZO SENCILLO

CONTROL DE CAMBIOS

Versión	Fecha	Descripción del Cambio

Contiene:


ÍTEM NP23,67
POSTE METALICO POLIGONAL PARA AP CON BRAZO SENCILLO AVANCE 2M ALTURA 11 M GALVANIZADO EN CALIENTE Y PINTADO RAL 9005 INCLUYE PERNOS DE ANCLAJE


Dibujo:
Ing. Fabián Merchán


Archivo:
01 REDES ELÉCTRICAS SIKUANI

Escala:	Fecha:
1/100	FEBRERO 2025
Capitulo:	Plano No:
RED ELÉCTRICA	01/01

RED ELÉCTRICA

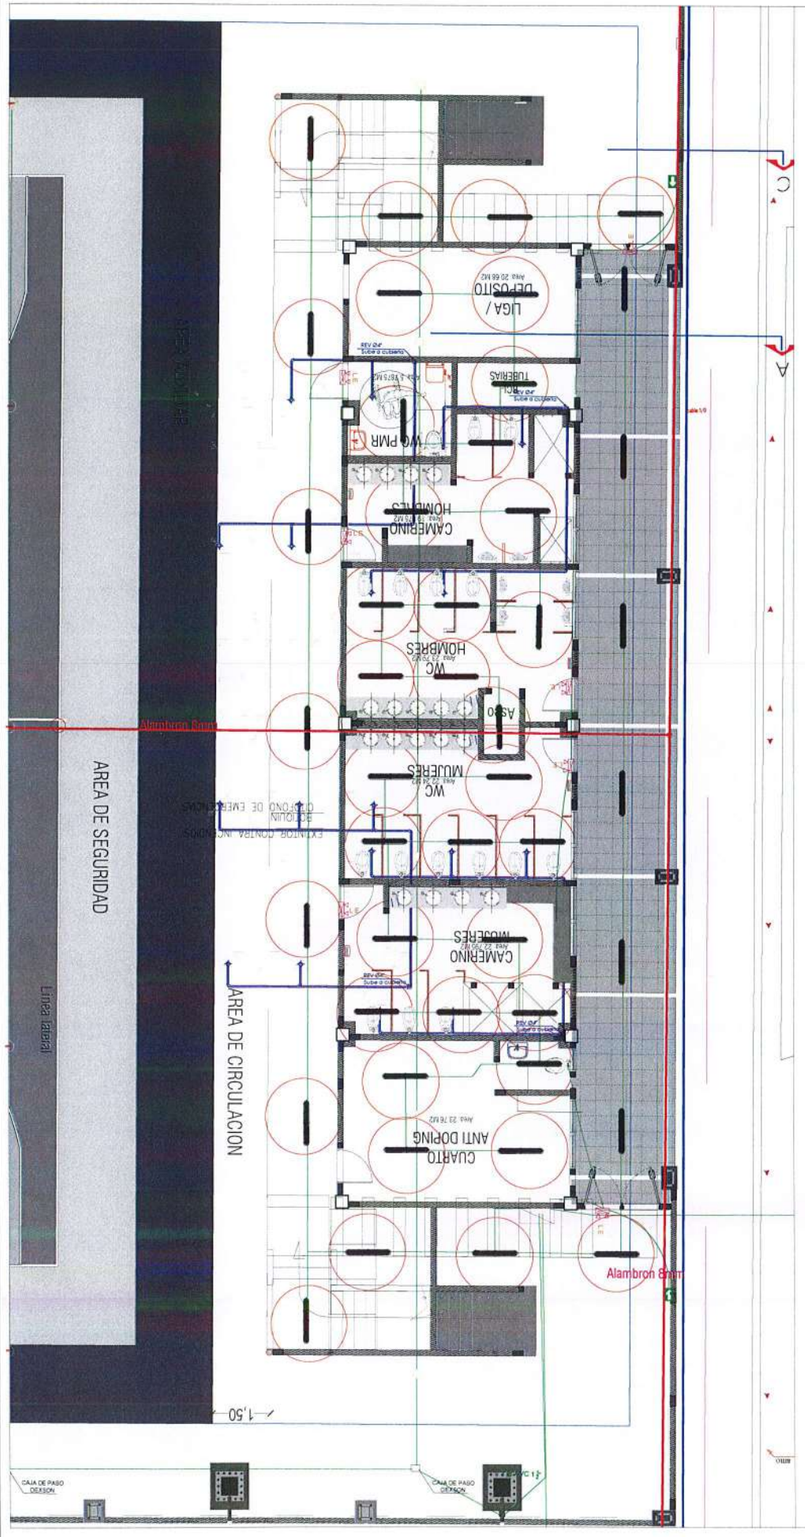

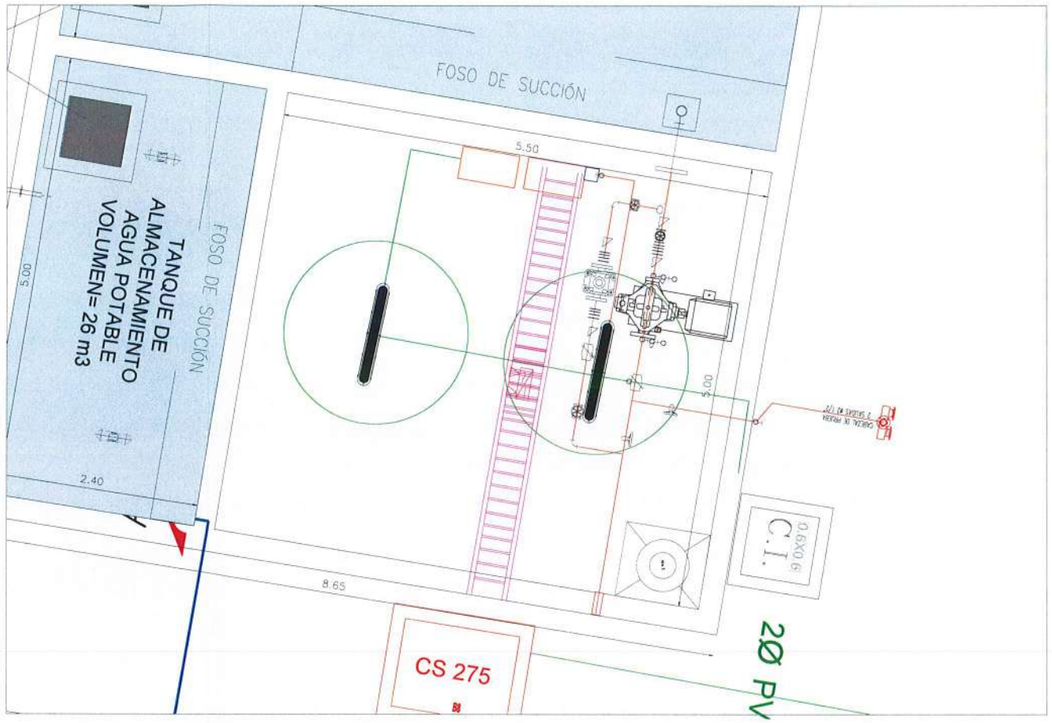

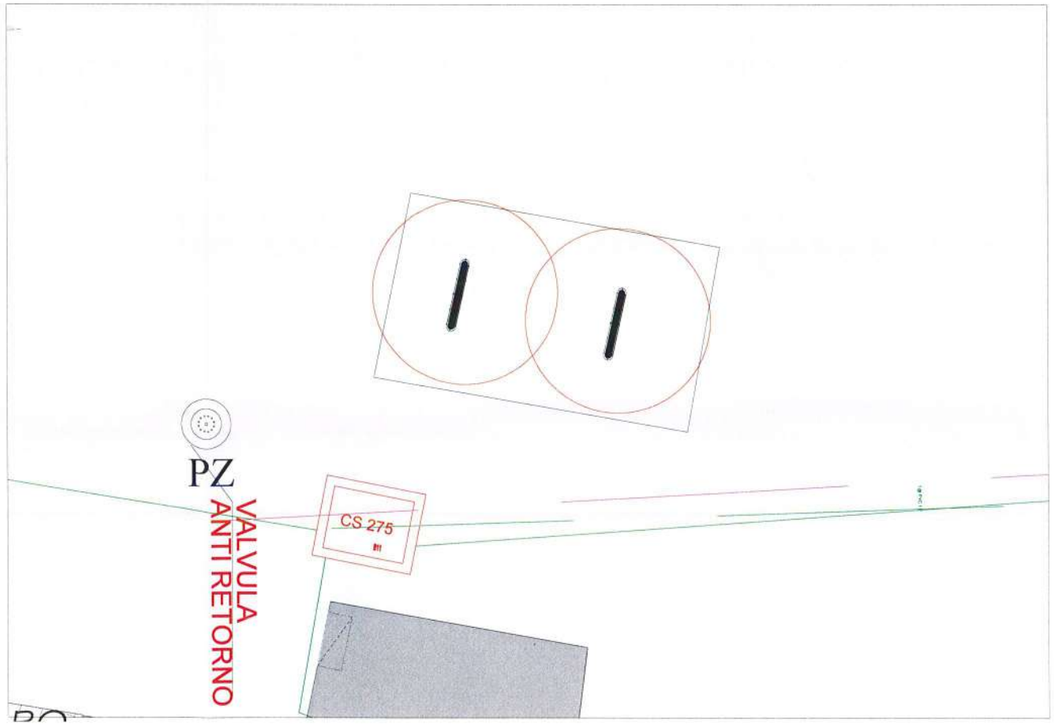

LOCALIZACIÓN

GOBERNACIÓN DEL META

IDERMETA

IDERMETA - Villavicencio - Meta

PROYECTO N°: BPIN 2022005500032

"MEJORAMIENTO DE LA CANCHA DE FUTBOL DEL BARRIO LA ESPERANZA DEL MUNICIPIO DE VILLAVICENCIO, META."

ESPACIOS DEPORTIVOS CONSORCIO

Contratista:
Contrato N°:963 de 2022
CONSORCIO ESPACIOS DEPORTIVOS
Nit:901.660.597-1
R.L. JUAN CARLOS LOZANO LEON

Interventoria:
Contrato N°: 001 de 2023
CONSORCIO INTERDEPORTIVO
NIT: 901668685-5
R.L. HECTOR ARMANDO GOMEZ JAIMES

CONVENCIONES:

- LUMINARIAS HERMÉTICAS BAJO GRADERÍAS
- LUMINARIAS CUARTO BOMBAS
- LUMINARIAS CUARTO PLANTA

CONTROL DE CAMBIOS

Versión	Fecha	Descripción del Cambio

Contiene:

ITEM NP23,38

LUMINARIA HERMÉTICA 40W

Dibujo:
Ing. Fabián Merchán

Archivo:
01 REDES ELÉCTRICAS SIKUANI

Escala:	Fecha:
1/150	FEBRERO 2025
Capítulo:	Plano No:
RED ELÉCTRICA	01/01

RED ELÉCTRICA

Sube 2 Pasos - Contrahuella
h:0.18m

1 Ø PVC 1 1/2"

1 Ø PVC 1 1/2"

422.85
420.15

420.265

CS 275

C.T
0.6X0.6

C.I.

6.96

CICLOPEO
CERRAMIENTO

CAJA DE PASO
DEXSON

0.8X0.8
C.T

LOCALIZACIÓN

GOBERNACIÓN DEL META
IDERMETA

IDERMETA - Villavicencio - Meta

PROYECTO N°: BPIN 2022005500032

"MEJORAMIENTO DE LA CANCHA DE FUTBOL DEL BARRIO LA ESPERANZA DEL MUNICIPIO DE VILLAVICENCIO, META."

ESPACIOS DEPORTIVOS
CONSORCIO

Contratista:
Contrato N°:963 de 2022
CONSORCIO ESPACIOS DEPORTIVOS
NIt:901566.597-1
R.L. JUAN CARLOS LOZANO LEON

Interventoria:
Contrato N°: 001 de 2023
CONSORCIO INTERDEPORTIVO
NIT: 901559825-5
R.L. HECTOR ARMANDO GOMEZ JAIMES

CONVENCIONES:

TUBO EMT DESDE TABLERO HASTA CAJA DE PASO

CONTROL DE CAMBIOS

Versión	Fecha	Descripción del Cambio

Contiene:

ÍTEM NP23,45


SUMINISTRO E INSTALACIÓN DE TUBERIA EMT DE 1"1/2 ESCENARIO TENIS

Dibujo:
Ing. Fabián Merchán

Archivo:
01 REDES ELÉCTRICAS SIKUANI

Escala:	Fecha:
1/100	FEBRERO 2025
Capitulo:	Plano No:
RED ELÉCTRICA	01/01

RED ELECTRICA

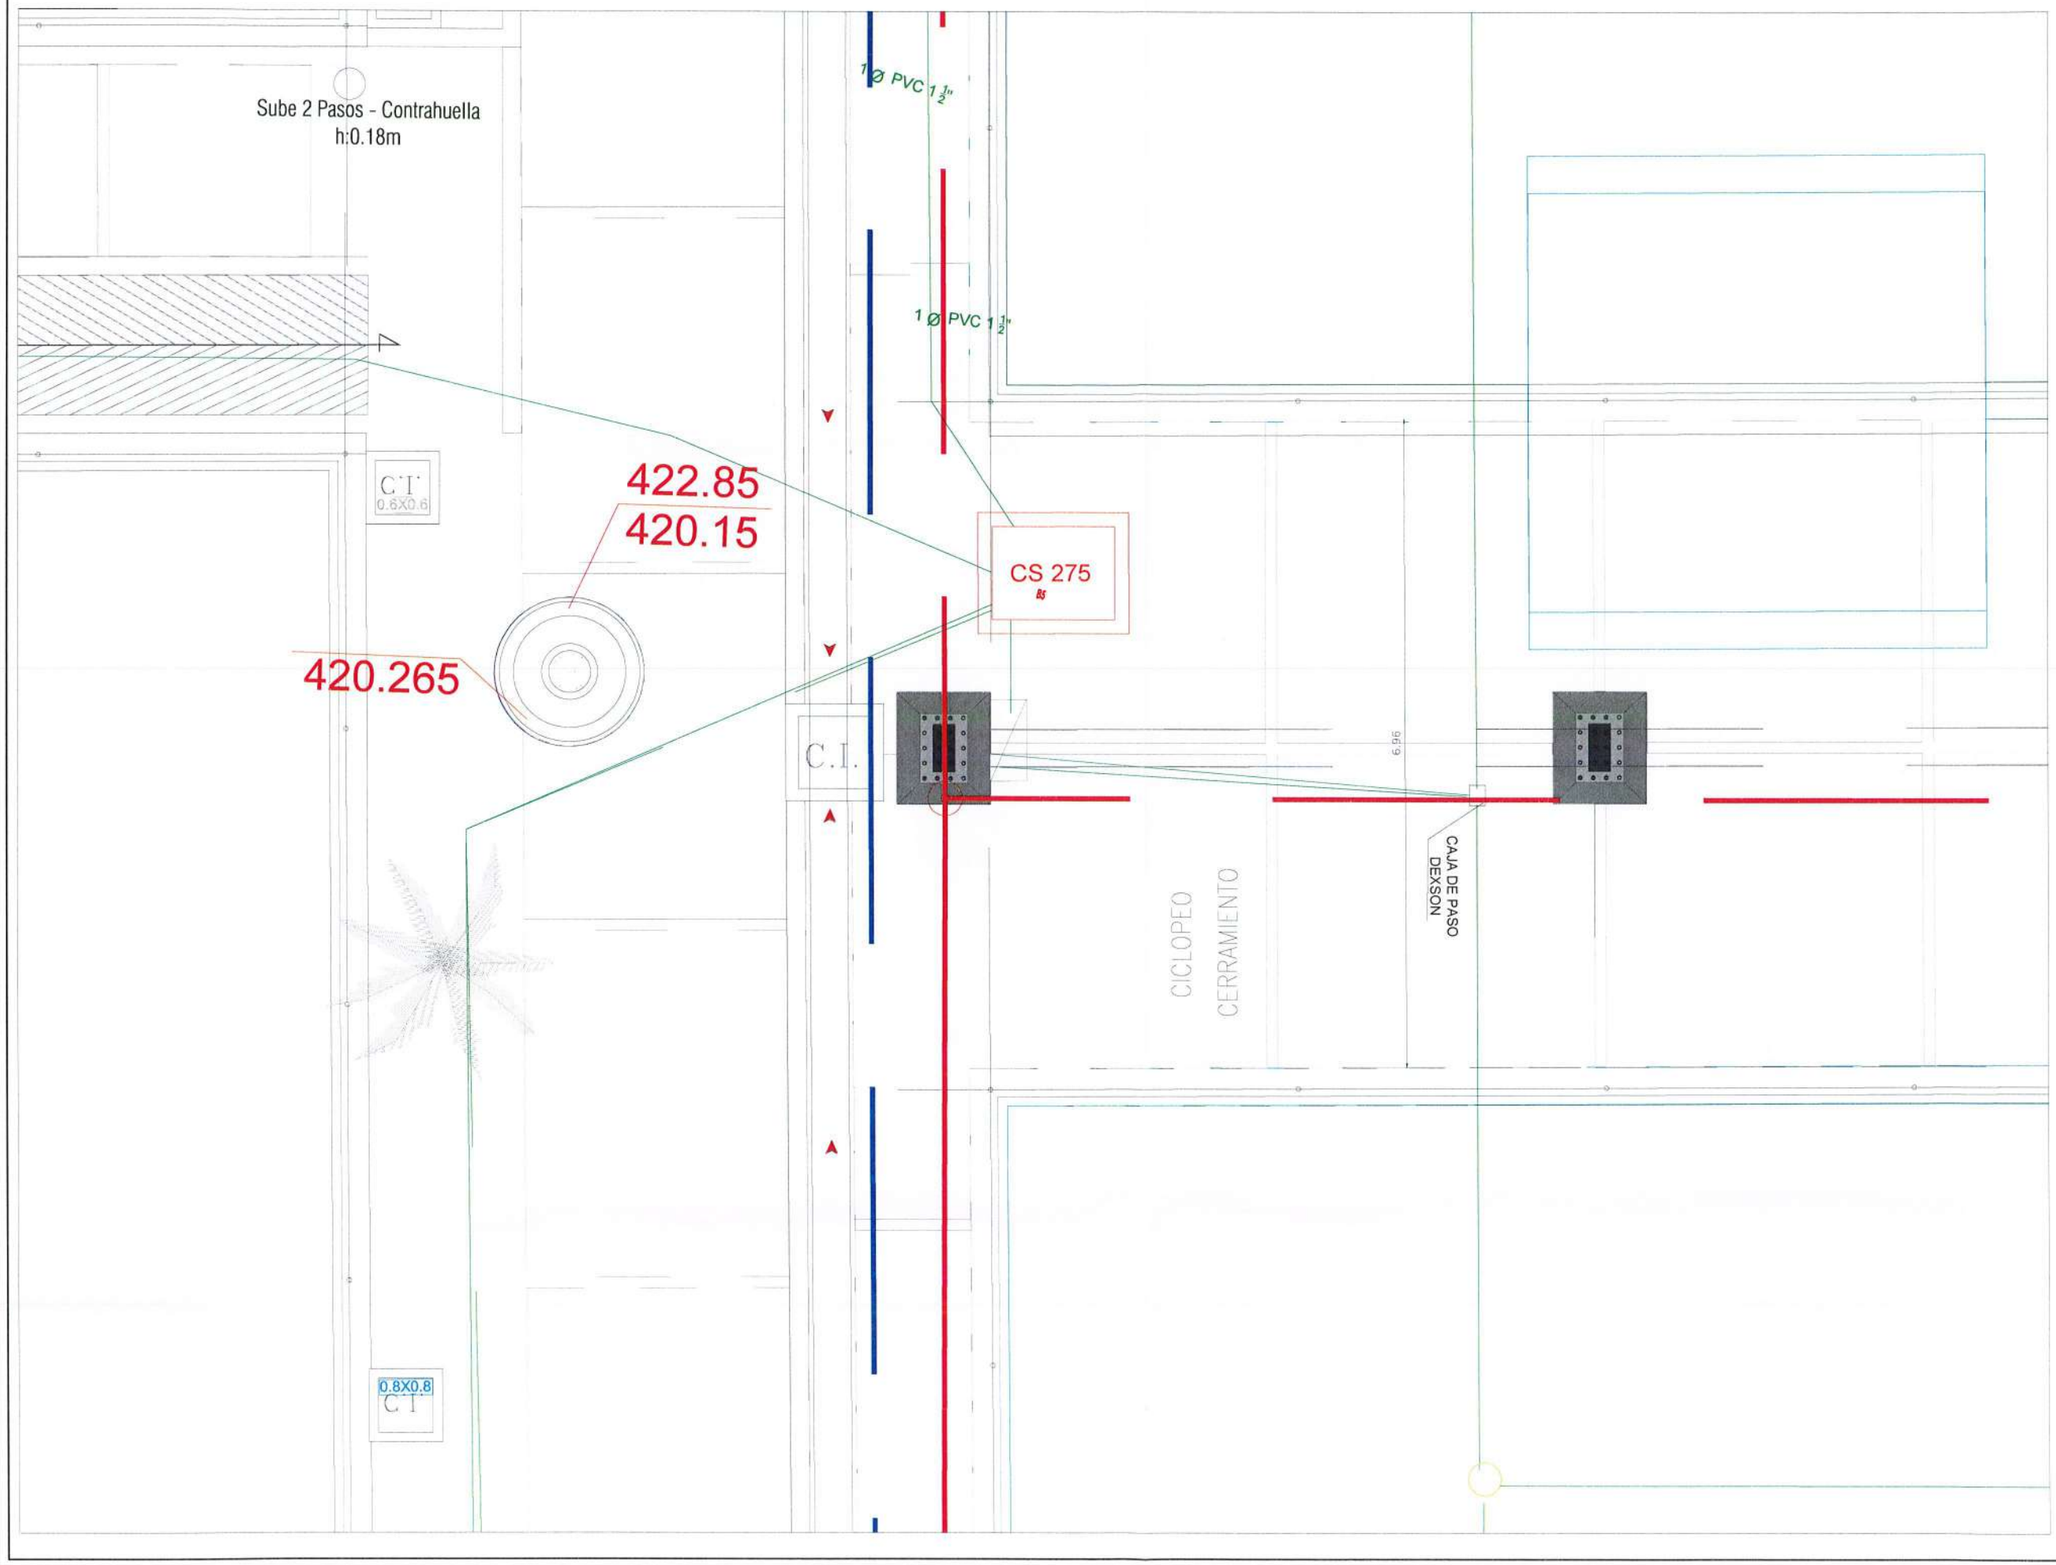

LOCALIZACIÓN

GOBERNACIÓN DEL META

IDERMETA

IDERMETA - Villavicencio - Meta

PROYECTO Nº: BPIN 2022005500032

"MEJORAMIENTO DE LA CANCHA DE FUTBOL DEL BARRIO LA ESPERANZA DEL MUNICIPIO DE VILLAVICENCIO, META."

ESPACIOS DEPORTIVOS CONSORCIO

Contratista:
Contrato Nº:963 de 2022
CONSORCIO ESPACIOS DEPORTIVOS
NIt:901.582.597-1
R.L. JUAN CARLOS LOZANO LEON

Interventoria:
Contrato Nº: 001 de 2023
CONSORCIO INTERDEPORTIVO
NIT: 901559885-5
R.L. HECTOR ARMANDO GOMEZ JAIMES

CONVENCIONES:

TUBO EMT DESDE TABLERO HASTA CAJA DE PASO

CONTROL DE CAMBIOS

Versión	Fecha	Descripción del Cambio

Contiene:

ÍTEM NP23,45


SUMINISTRO E INSTALACIÓN DE TUBERIA EMT DE 1"1/2 ESCENARIO TENIS

Dibujo:
Ing. Fabián Merchán

Archivo:
01 REDES ELÉCTRICAS SIKUANI

Escala:	Fecha:
1/100	FEBRERO 2025
Capítulo:	Plano No:
RED ELÉCTRICA	01/01

RED ELECTRICA

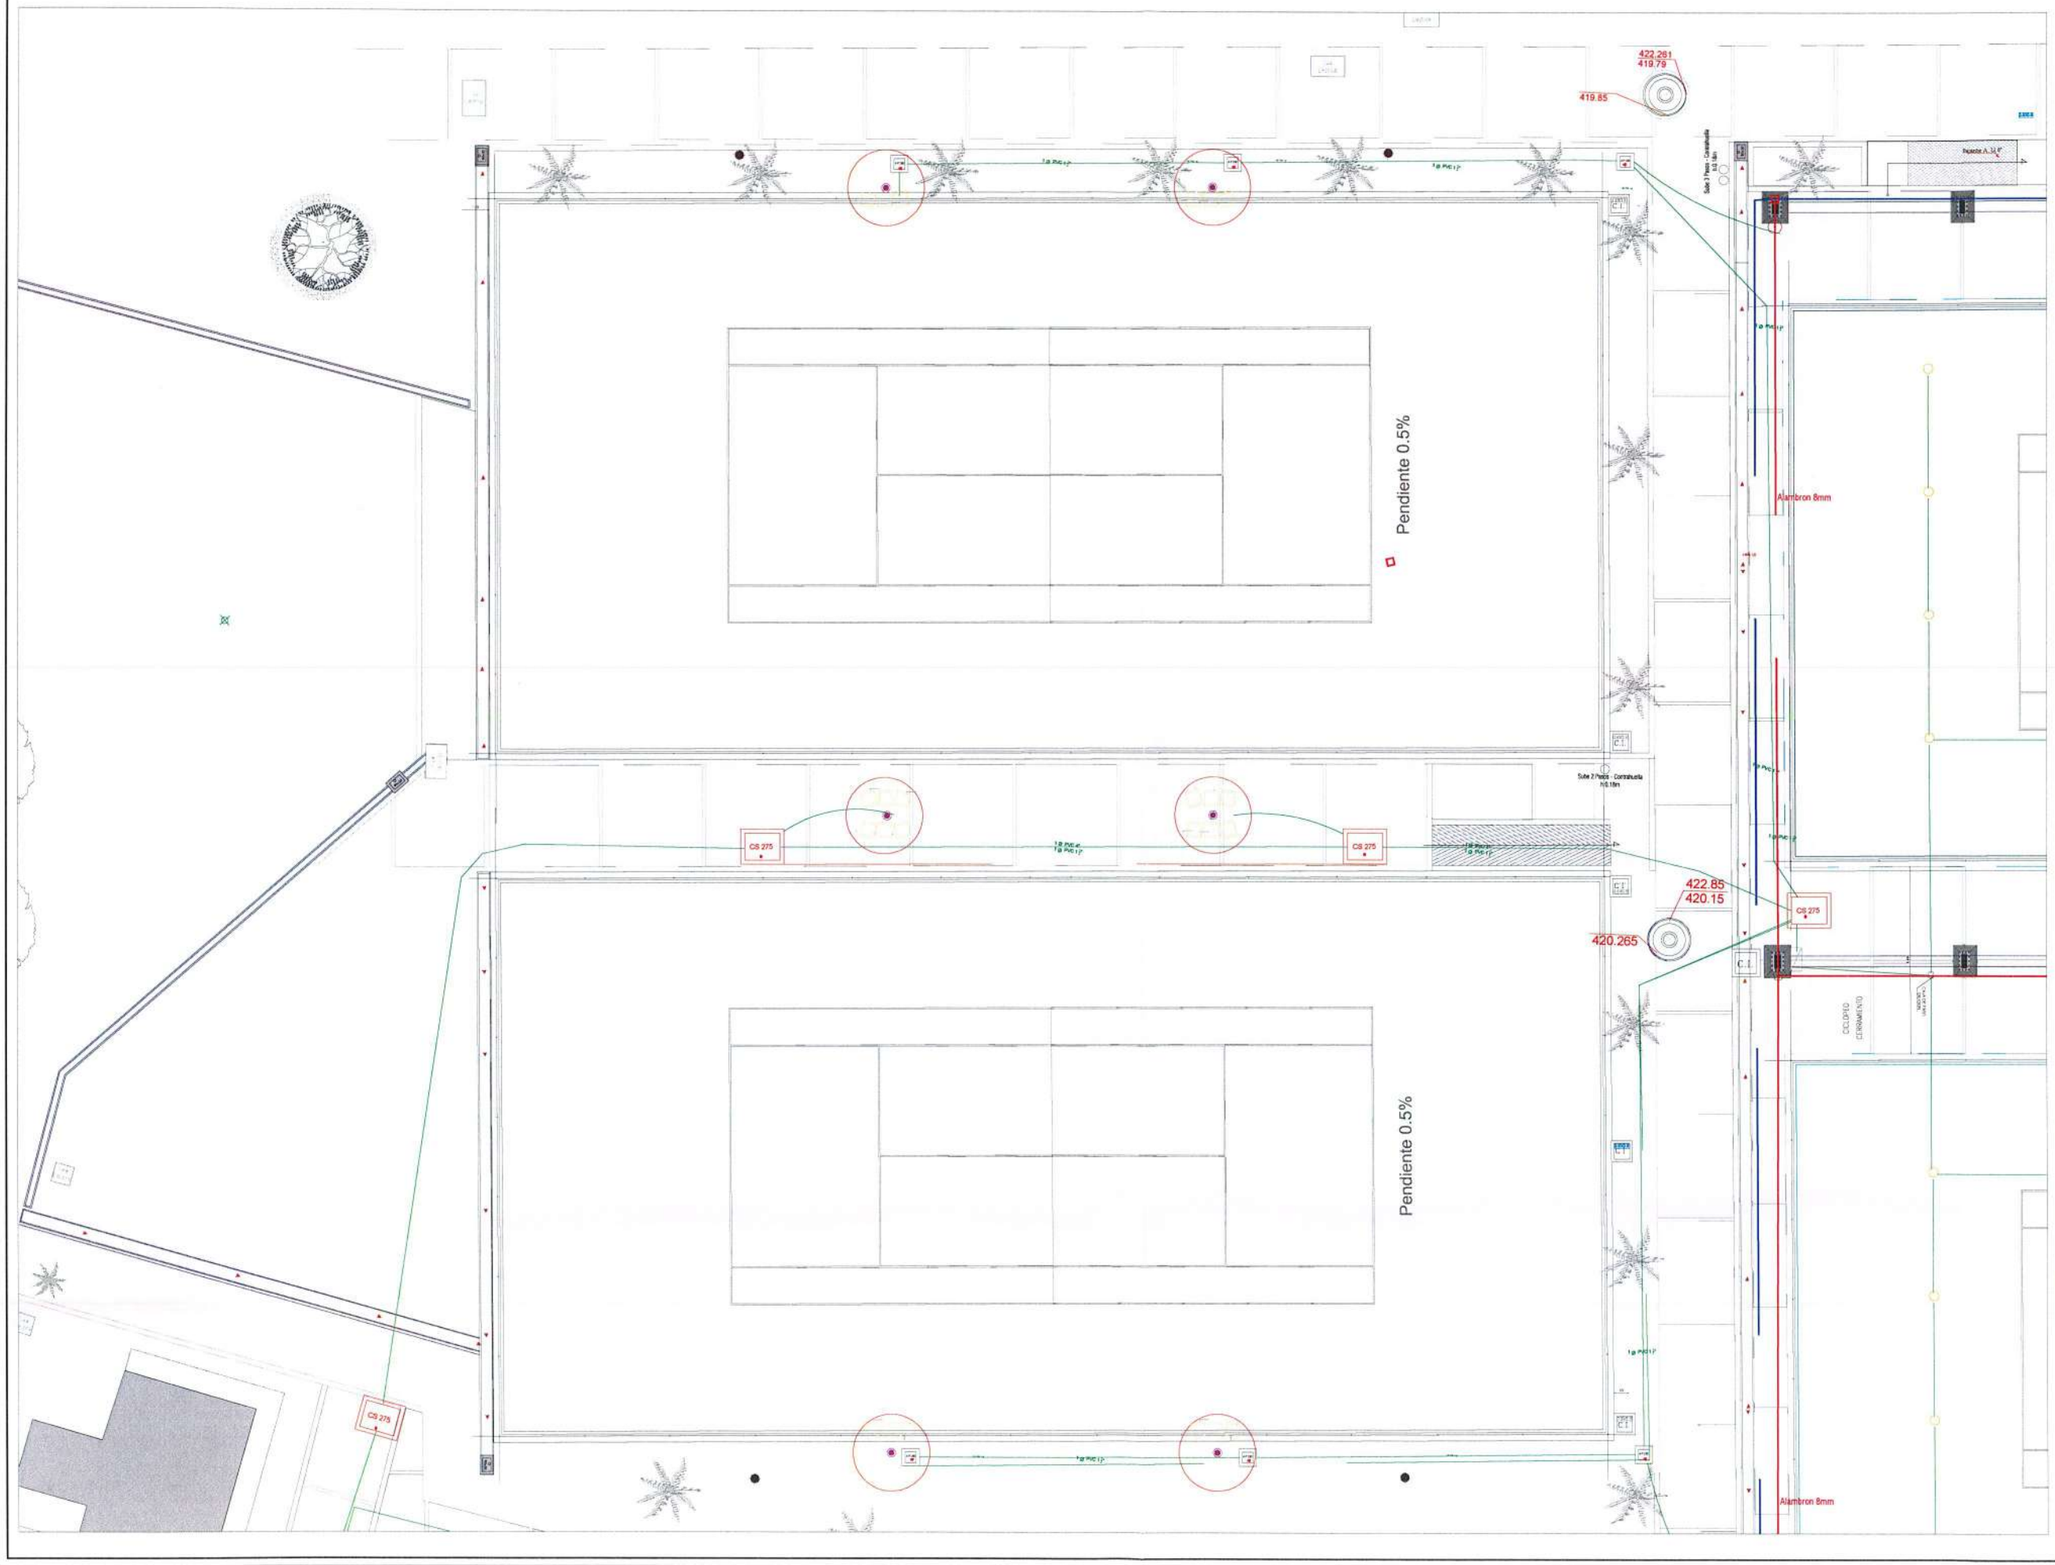

LOCALIZACIÓN

GOBERNACIÓN DEL META

IDERMETA

IDERMETA - Villavicencio - Meta

PROYECTO N°: BPIN 2022005500032

"MEJORAMIENTO DE LA CANCHA DE FUTBOL DEL BARRIO LA ESPERANZA DEL MUNICIPIO DE VILLAVICENCIO, META."

ESPACIOS DEPORTIVOS CONSORCIO

Contratista:
Contrato N°:963 de 2022
CONSORCIO ESPACIOS DEPORTIVOS
NIt:901.666.597-1

R.L. JUAN CARLOS LOZANO LEON

Interventoria:
Contrato N°: 001 de 2023
CONSORCIO INTERDEPORTIVO
NIT: 901698685-5

R.L. HECTOR ARMANDO GOMEZ JAIMES

CONVENCIONES:

CAJA BORNERAS CANCHA 1 Y CANCHA 2 EXTERIOR

CONTROL DE CAMBIOS

Versión	Fecha	Descripción del Cambio

Contiene:

ÍTEM NP23,47


CAJA DE BORNERAS PARA CONEXIÓN DE ALIMENTACIÓN REFLECTORES, DE ACUERDO CON DIAGRAMA UNIFILAR

Dibujo:
Ing. Fabián Merchán

Archivo:
01 REDES ELÉCTRICAS SIKUANI

Escala:	Fecha:
1/100	FEBRERO 2025
Capítulo:	Plano No:
RED ELÉCTRICA	01/01

RED ELECTRICA

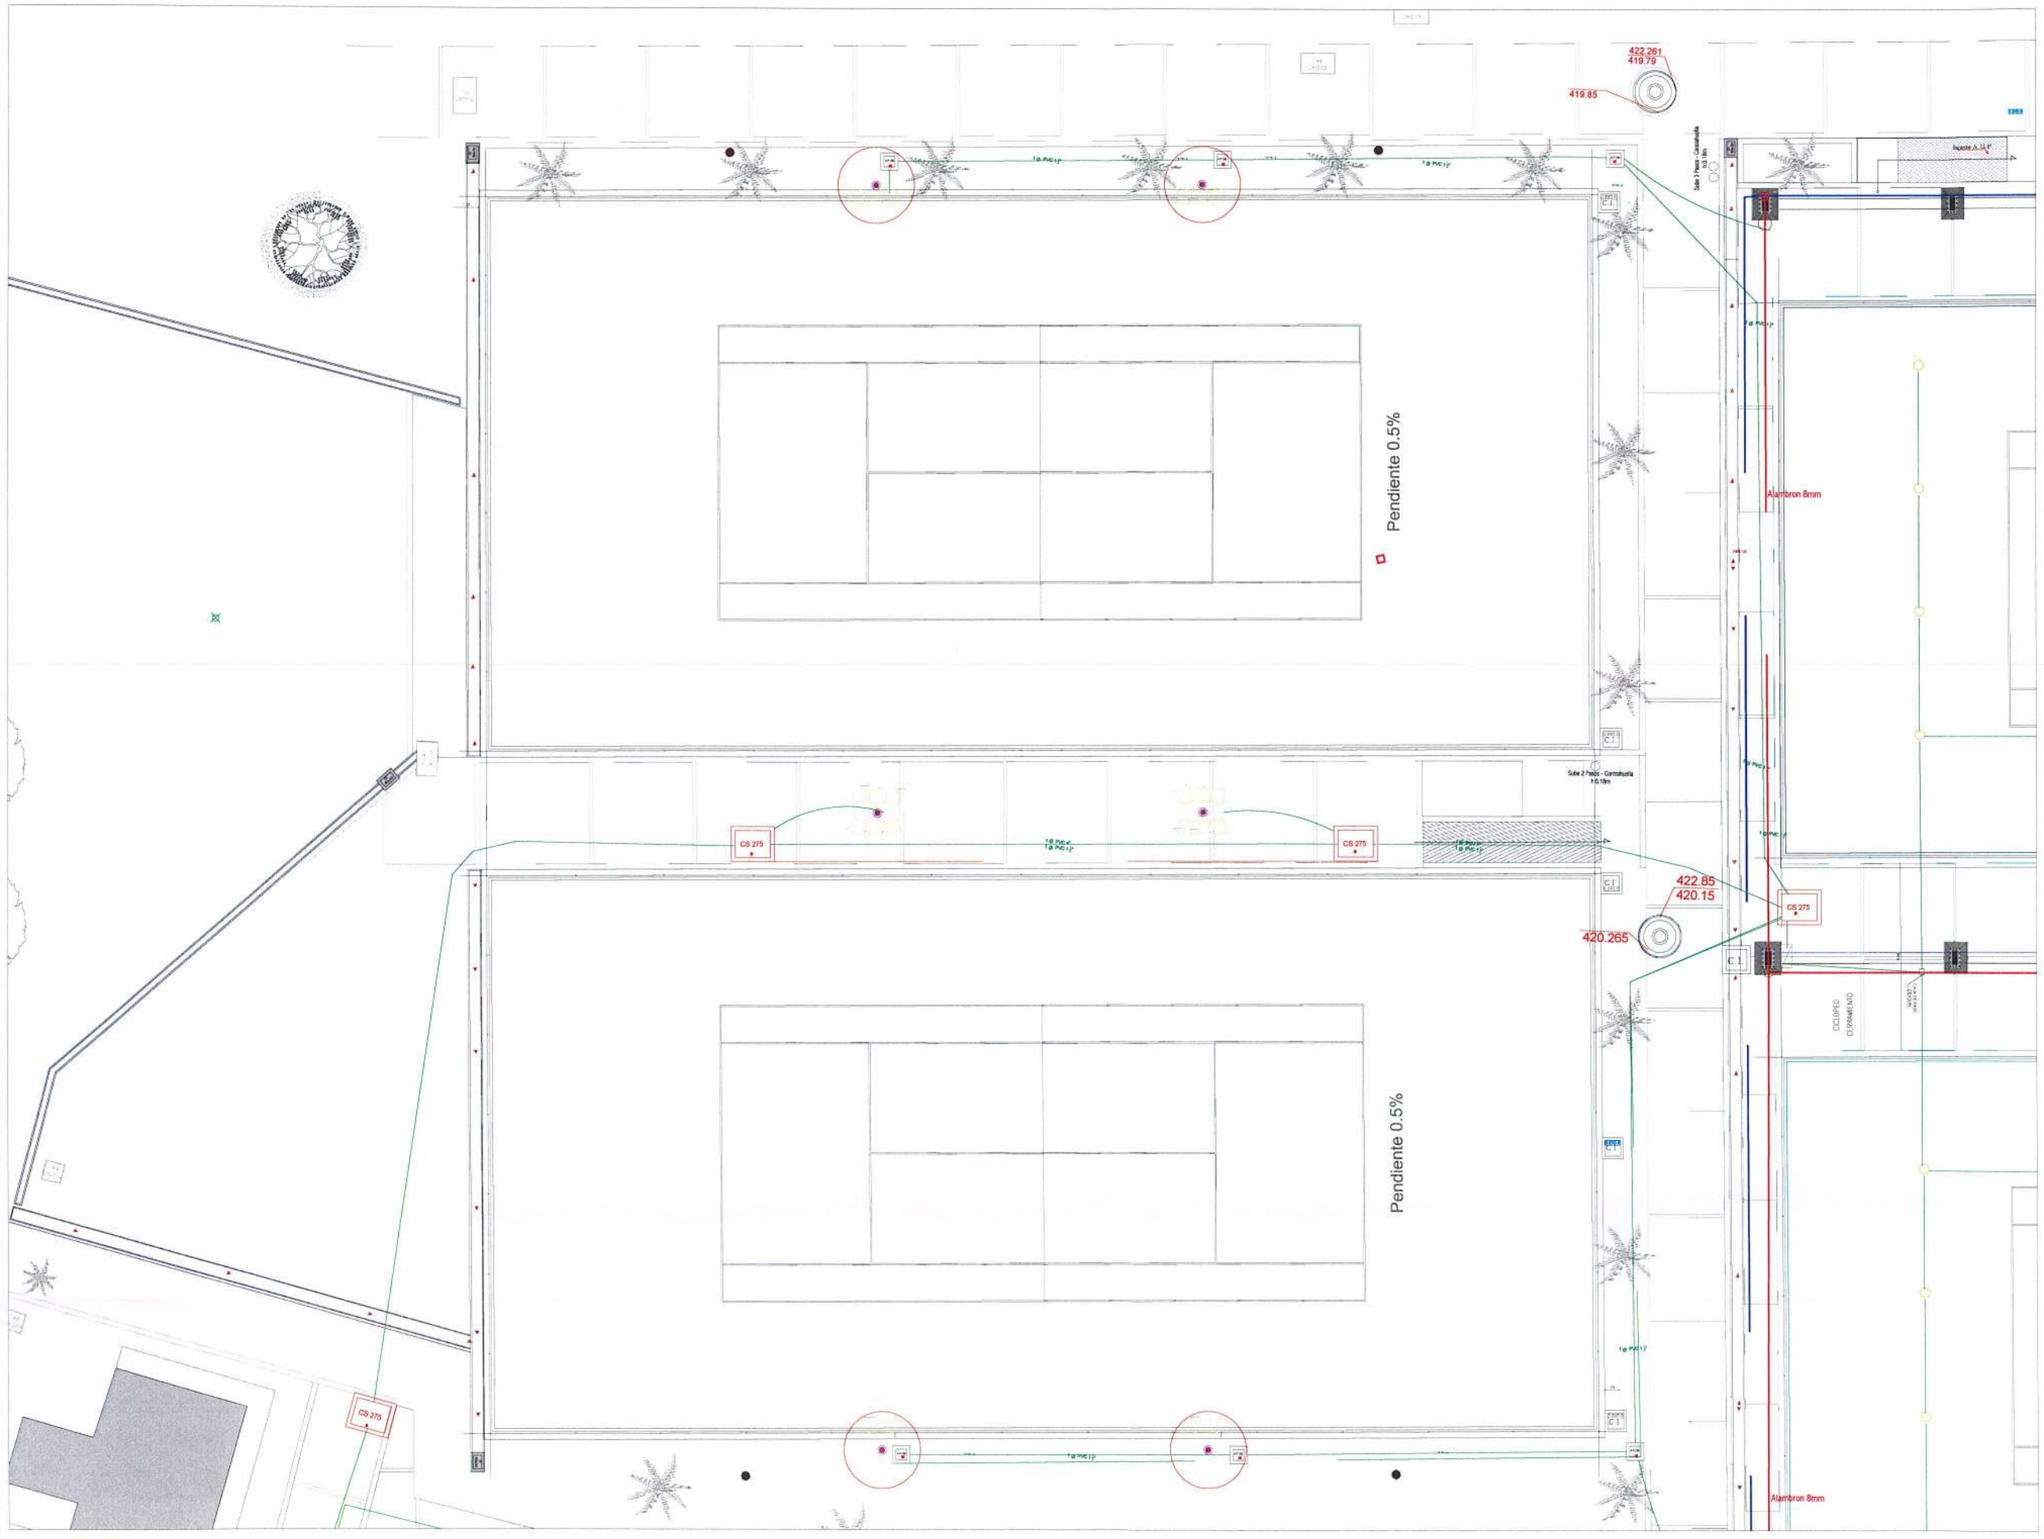

LOCALIZACIÓN

GOBERNACIÓN DEL META

IDERMETA

IDERMETA - Villavicencio - Meta

PROYECTO N°: BPIN 2022005500032

"MEJORAMIENTO DE LA CANCHA DE FUTBOL DEL BARRIO LA ESPERANZA DEL MUNICIPIO DE VILLAVICENCIO, META."

ESPACIOS DEPORTIVOS CONSORCIO

Contratista:
Contrato N°:963 de 2022
CONSORCIO ESPACIOS DEPORTIVOS
NIT:901.600.597-1
R.L. JUAN CARLOS LOZANO LEON

Interventoria:
Contrato N°: 001 de 2023
CONSORCIO INTERDEPORTIVO
NIT: 901688835-5
R.L. HECTOR ARMANDO GOMEZ JAIMES

CONVENCIONES:

POSTE METALICO PARA REFLECTORES 1 LADO

CONTROL DE CAMBIOS

Versión	Fecha	Descripción del Cambio

Contiene:

ÍTEM NP23,48


POSTE METALICO PARA ILUMINACION CANCHAS INCLUYE BASE PARA REFLECTORES 1 LADO, ALTURA DE 11M GALVANIZADO EN CALIENTE Y PINTADO RAL 9005 INCLUYE PERNOS DE ANCLAJE

Dibujo:
Ing. Fabián Merchán

Archivo:
01 REDES ELÉCTRICAS SIKUANI

Escala:	Fecha:
1/100	FEBRERO 2025
Capítulo:	Plano No:
RED ELÉCTRICA	01/01

RED ELECTRICA

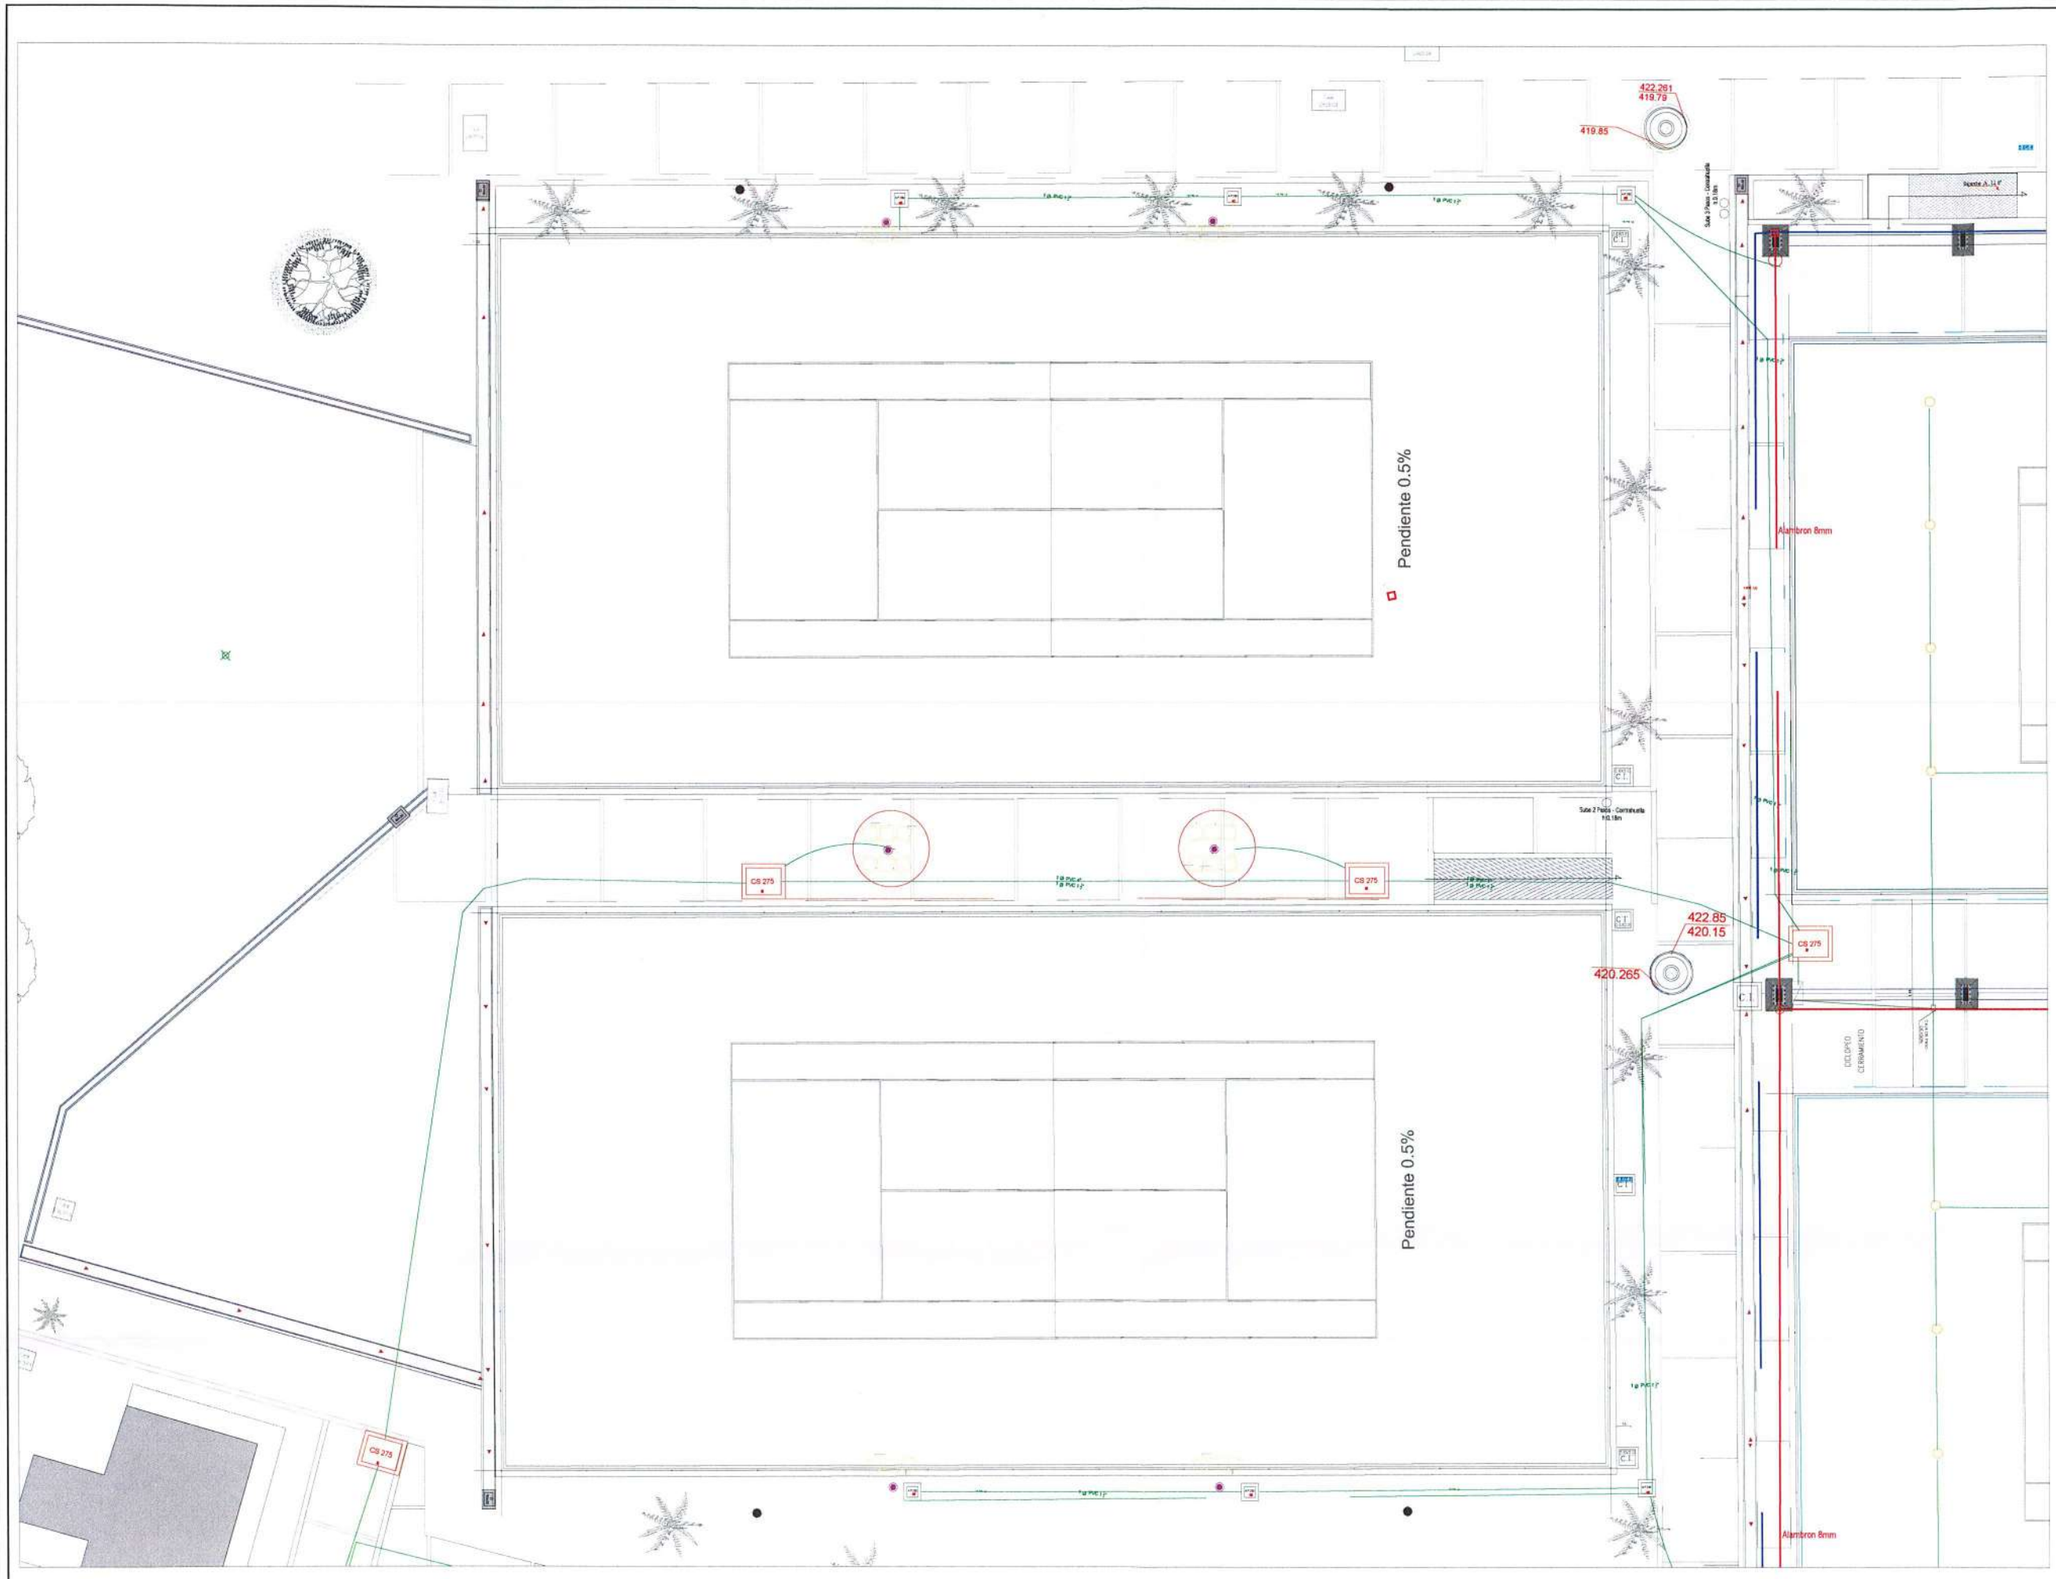

LOCALIZACIÓN

GOBERNACIÓN DEL META

IDERMETA

IDERMETA - Villavicencio - Meta

PROYECTO N°: BPIN 2022005500032

"MEJORAMIENTO DE LA CANCHA DE FUTBOL DEL BARRIO LA ESPERANZA DEL MUNICIPIO DE VILLAVICENCIO, META."

ESPACIOS DEPORTIVOS CONSORCIO

Contratista:
Contrato N°:963 de 2022
CONSORCIO ESPACIOS DEPORTIVOS
NIT:901.664.597-1

R.L. JUAN CARLOS LOZANO LEON

Interventoria:
Contrato N°: 001 de 2023
CONSORCIO INTERDEPORTIVO
NIT: 901669885-5

R.L. HECTOR ARMANDO GOMEZ JAIMES

CONVENCIONES:

POSTE METALICO PARA REFLECTORES 1 LADO

CONTROL DE CAMBIOS

Versión	Fecha	Descripción del Cambio

Contiene:

ÍTEM NP23.49


MÁSTIL METÁLICO GALVANIZADO SOPORTE DOBLE 11 m (PROYECTORES) ESCENARIO EXTERIOR

Dibujo:
Ing. Fabián Merchán

Archivo:
01 REDES ELÉCTRICAS SIKUANI

Escala:	Fecha:
1/100	FEBRERO 2025
Capítulo:	Plano No:
RED ELÉCTRICA	01/01

RED ELECTRICA

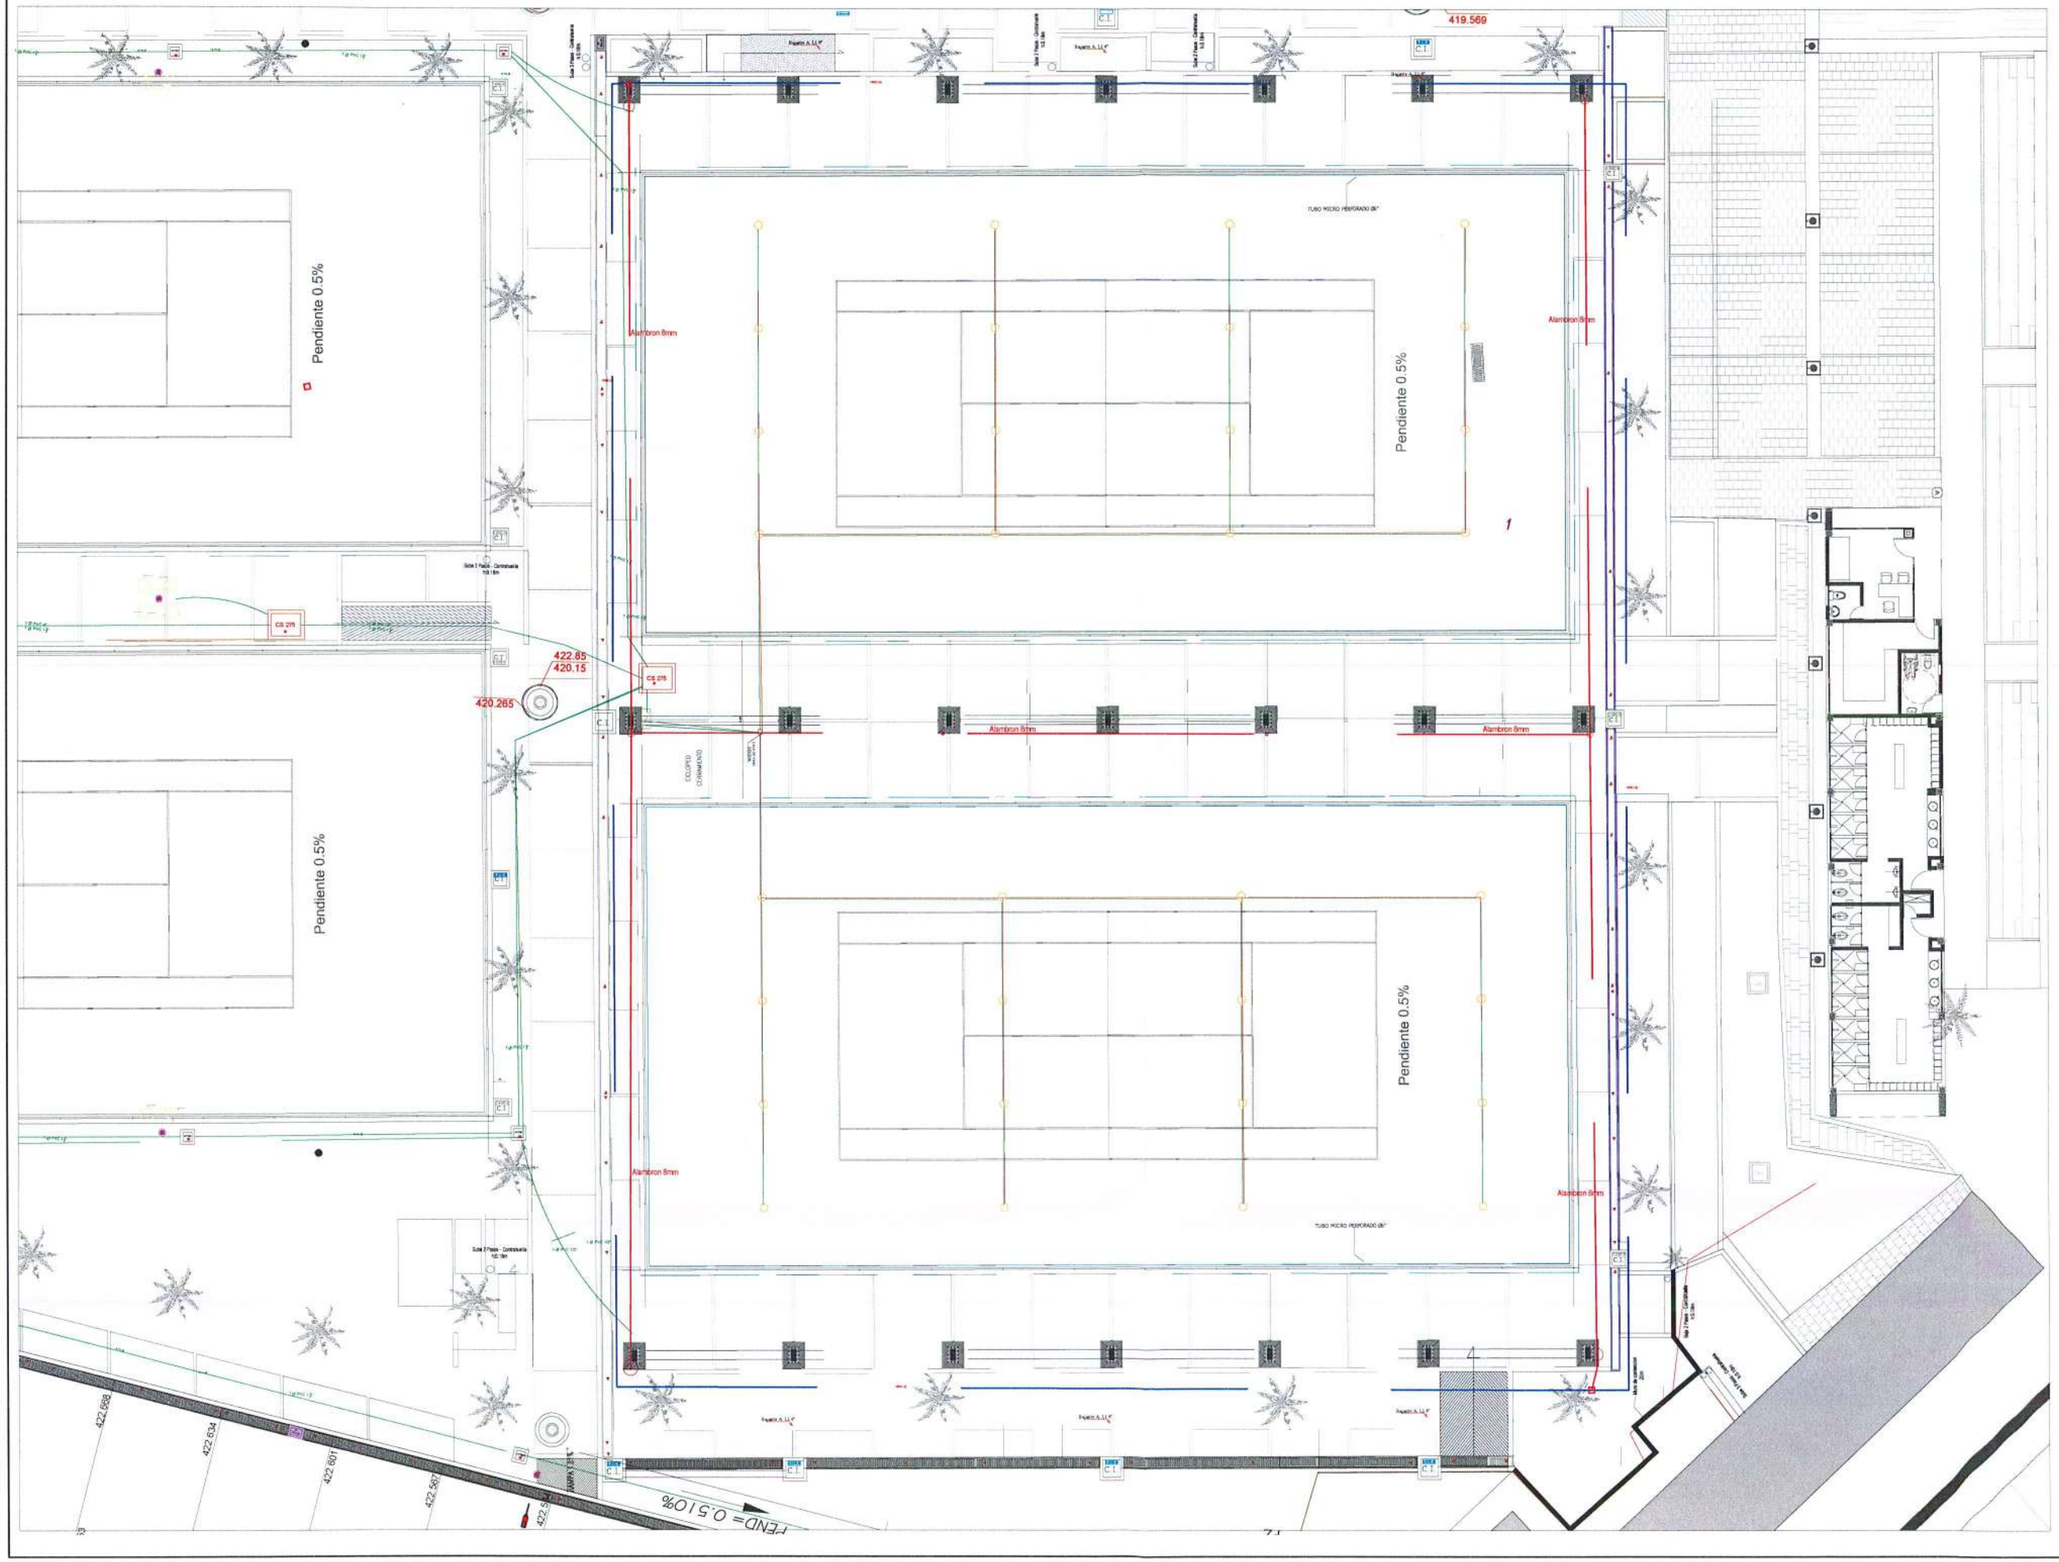

LOCALIZACIÓN

GOBERNACIÓN DEL META

IDERMETA

IDERMETA - Villavicencio - Meta

PROYECTO N°: BPIN 2022005500032

"MEJORAMIENTO DE LA CANCHA DE FUTBOL DEL BARRIO LA ESPERANZA DEL MUNICIPIO DE VILLAVICENCIO, META."

ESPACIOS DEPORTIVOS CONSORCIO

Contratista:
Contrato N°:963 de 2022
CONSORCIO ESPACIOS DEPORTIVOS
NIT:901.668.597-1

R.L. JUAN CARLOS LOZANO LEON

Interventoria:
Contrato N°: 001 de 2023
CONSORCIO INTERDEPORTIVO
NIT: 901689685-5

R.L. HECTOR ARMANDO GOMEZ JAIMES

CONVENCIONES:

ACOMETIDA CANCHAS DESCUBIERTAS TENIS

CONTROL DE CAMBIOS

Versión	Fecha	Descripción del Cambio

Contiene:

ITEM NP23,50


SUMINISTRO E INSTALACIÓN ACOMETIDA (2X6+6T) AL ESCENARIO TENIS

Dibujo:
Ing. Fabián Merchán

Archivo:
01 REDES ELÉCTRICAS SIKUANI

Escala:	Fecha:
1/100	FEBRERO 2025
Capítulo:	Plano No:
RED ELÉCTRICA	01/01

RED ELECTRICA

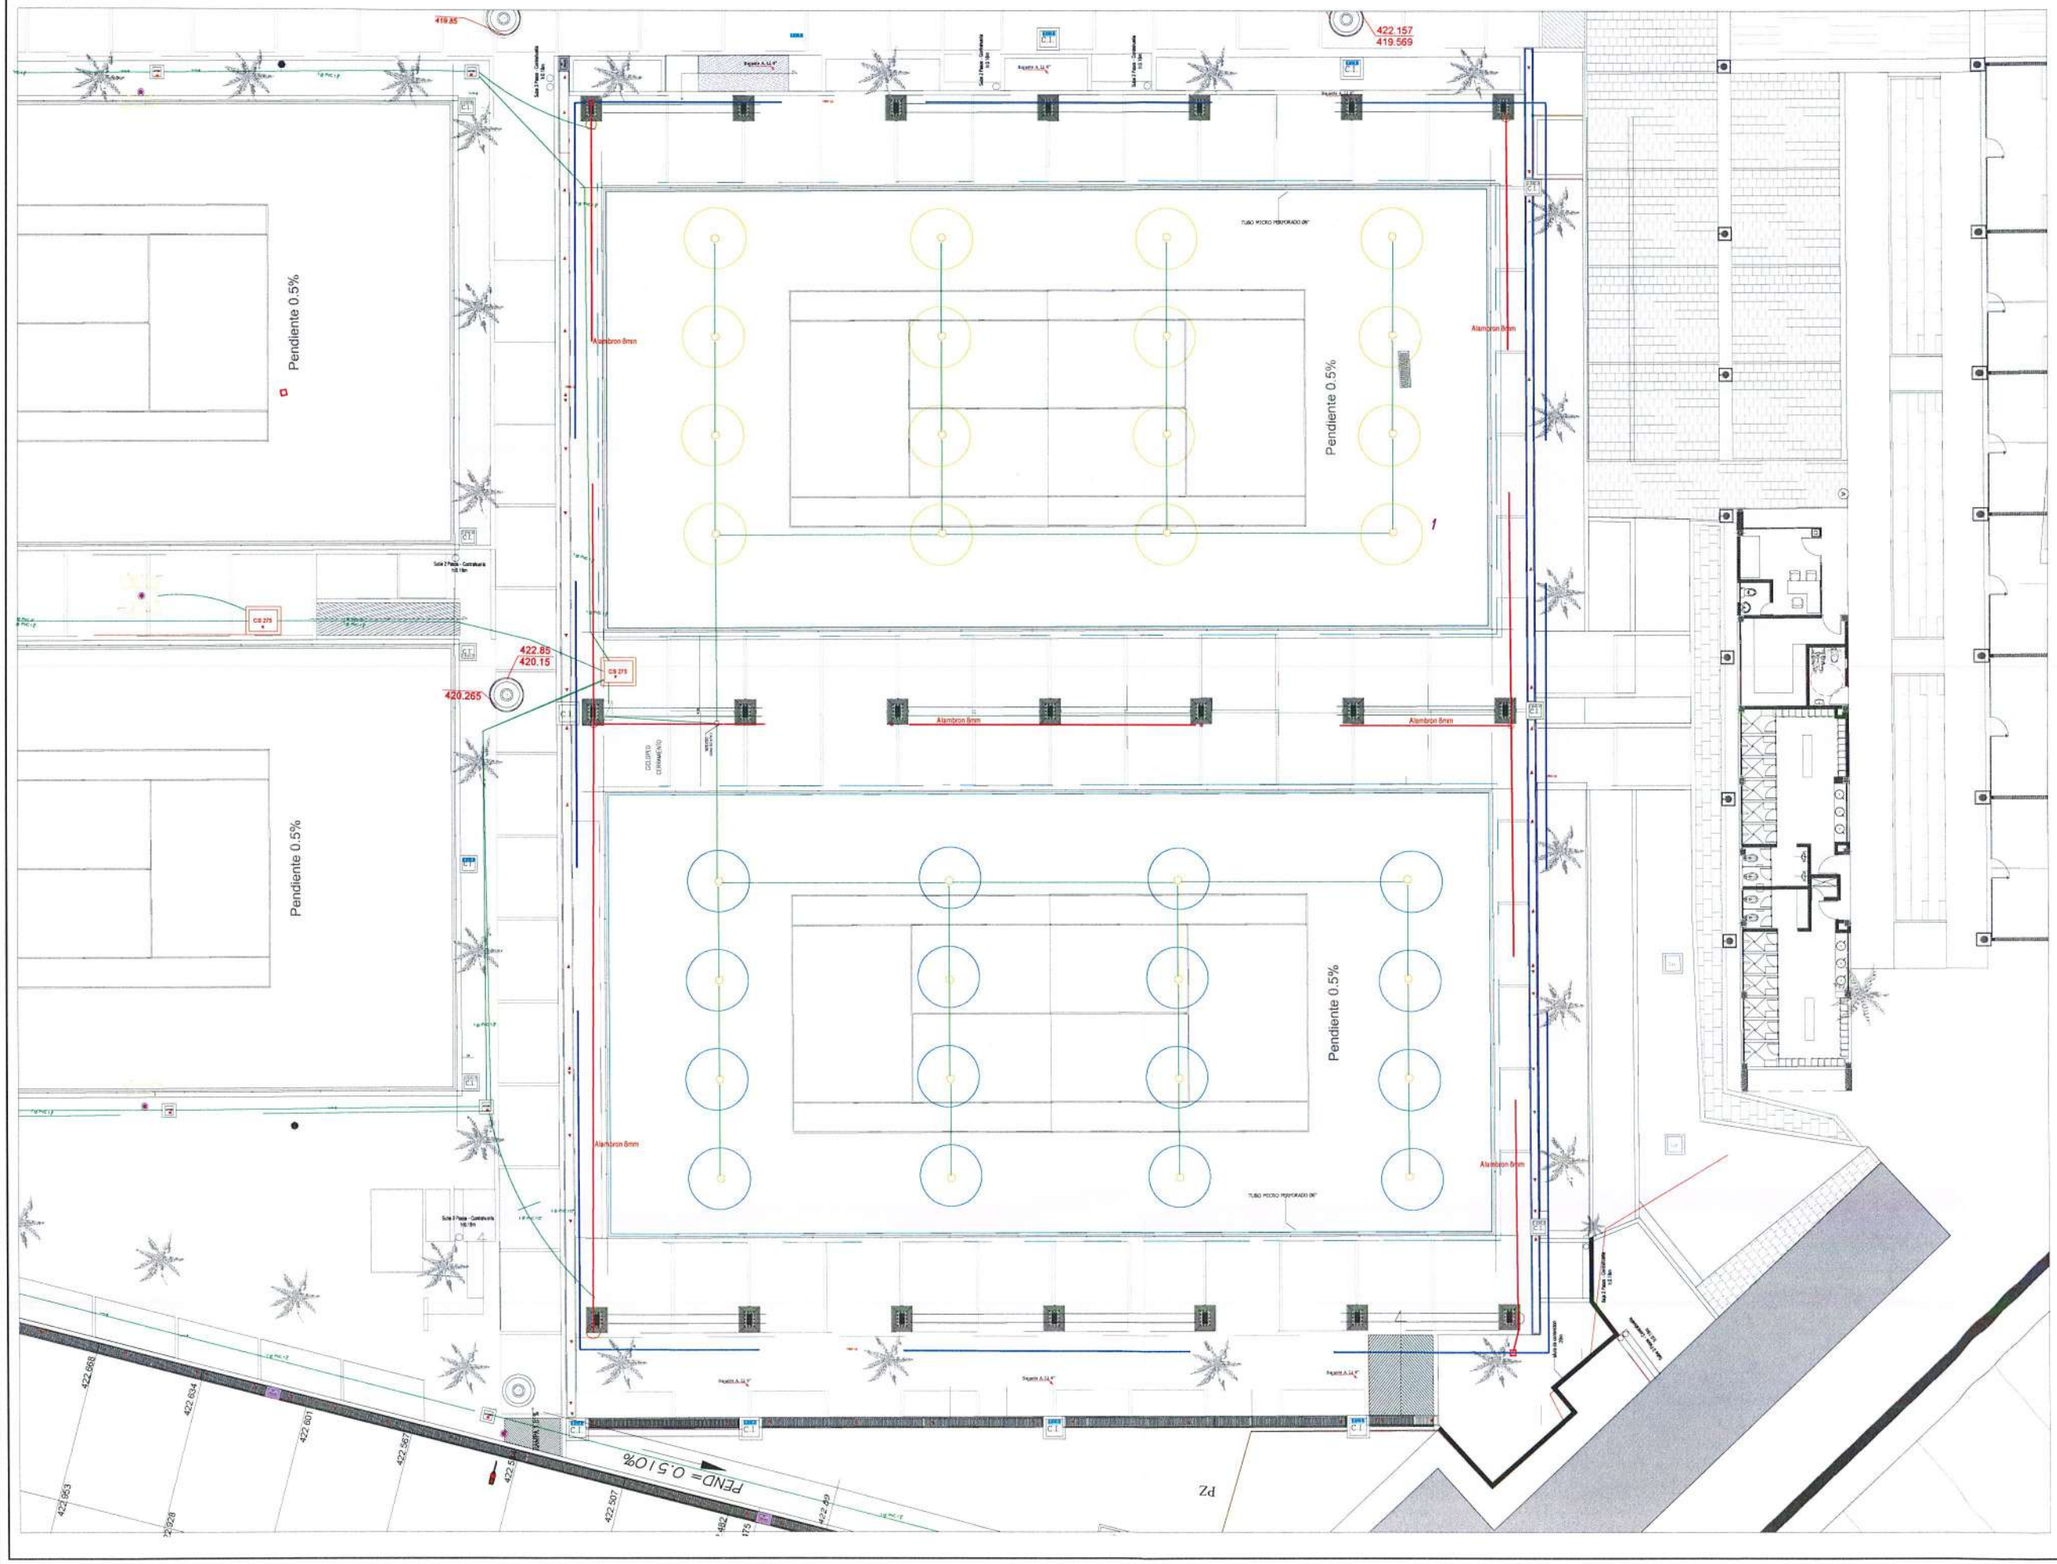

LOCALIZACIÓN

GOBERNACIÓN DEL META

IDERMETA

IDERMETA - Villavicencio - Meta

PROYECTO N°: BPIN 2022005500032

"MEJORAMIENTO DE LA CANCHA DE FUTBOL DEL BARRIO LA ESPERANZA DEL MUNICIPIO DE VILLAVICENCIO, META."

ESPACIOS DEPORTIVOS CONSORCIO

Contratista:
Contrato N°:963 de 2022
CONSORCIO ESPACIOS DEPORTIVOS
NIt:901.466.097-1
R.L. JUAN CARLOS LOZANO LEON

Interventoria:
Contrato N°: 001 de 2023
CONSORCIO INTERDEPORTIVO
NIT: 901668685-5
R.L. HECTOR ARMANDO GOMEZ JAIMES

CONVENCIONES:

- HIGH BAY 240W CANCHA TENIS 01
- HIGH BAY 240W CANCHA TENIS 02

CONTROL DE CAMBIOS

Versión	Fecha	Descripción del Cambio

Contiene:

ITEM NP23.51

LUMINARIA HIGH BAY 240W (PROYECTORES) ESCENARIO TENIS EXTERIOR

Dibujo:
Ing. Fabián Merchán

Archivo:
01 REDES ELÉCTRICAS SIKUANI

Escala:	Fecha:
1/100	FEBRERO 2025
Capítulo:	Plano No:
RED ELÉCTRICA	01/01

RED ELECTRICA

SUMIDERO

Pendiente 0.5%

Pendiente 0.5%

422.261
419.79

419.85

422.85
420.15

420.265

Alambron 8mm

Alambron 8mm

Alambron 8mm

422.838

422.802

422.769

735

LOCALIZACIÓN

GOBERNACIÓN DEL META

IDERMETA

IDERMETA - Villavicencio - Meta

PROYECTO N°: BPIN 2022005500032

"MEJORAMIENTO DE LA CANCHA DE FUTBOL DEL BARRIO LA ESPERANZA DEL MUNICIPIO DE VILLAVICENCIO, META."

ESPACIOS DEPORTIVOS CONSORCIO

Contratista:
Contrato N°:963 de 2022
CONSORCIO ESPACIOS DEPORTIVOS
NIt:901.568.197-1

R.L. JUAN CARLOS LOZANO LEON

Interventoría:
Contrato N°: 001 de 2023
CONSORCIO INTERDEPORTIVO
NIT: 901668685-5

R.L HECTOR ARMANDO GOMEZ JAIMES

CONVENCIONES:

REFLECTORES 200W CANCHA 1 CANCHA 2

CONTROL DE CAMBIOS

Versión	Fecha	Descripción del Cambio

Contiene:

ITEM NP23,52


SUMINISTRO E INSTALACION DE REFLECTORES 200W

Dibujo:
Ing. Fabián Merchán

Archivo:
01 REDES ELÉCTRICAS SIKUANI

Escala:	Fecha:
1/100	FEBRERO 2025
Capítulo:	Plano No:
RED ELÉCTRICA	01/01

RED ELECTRICA

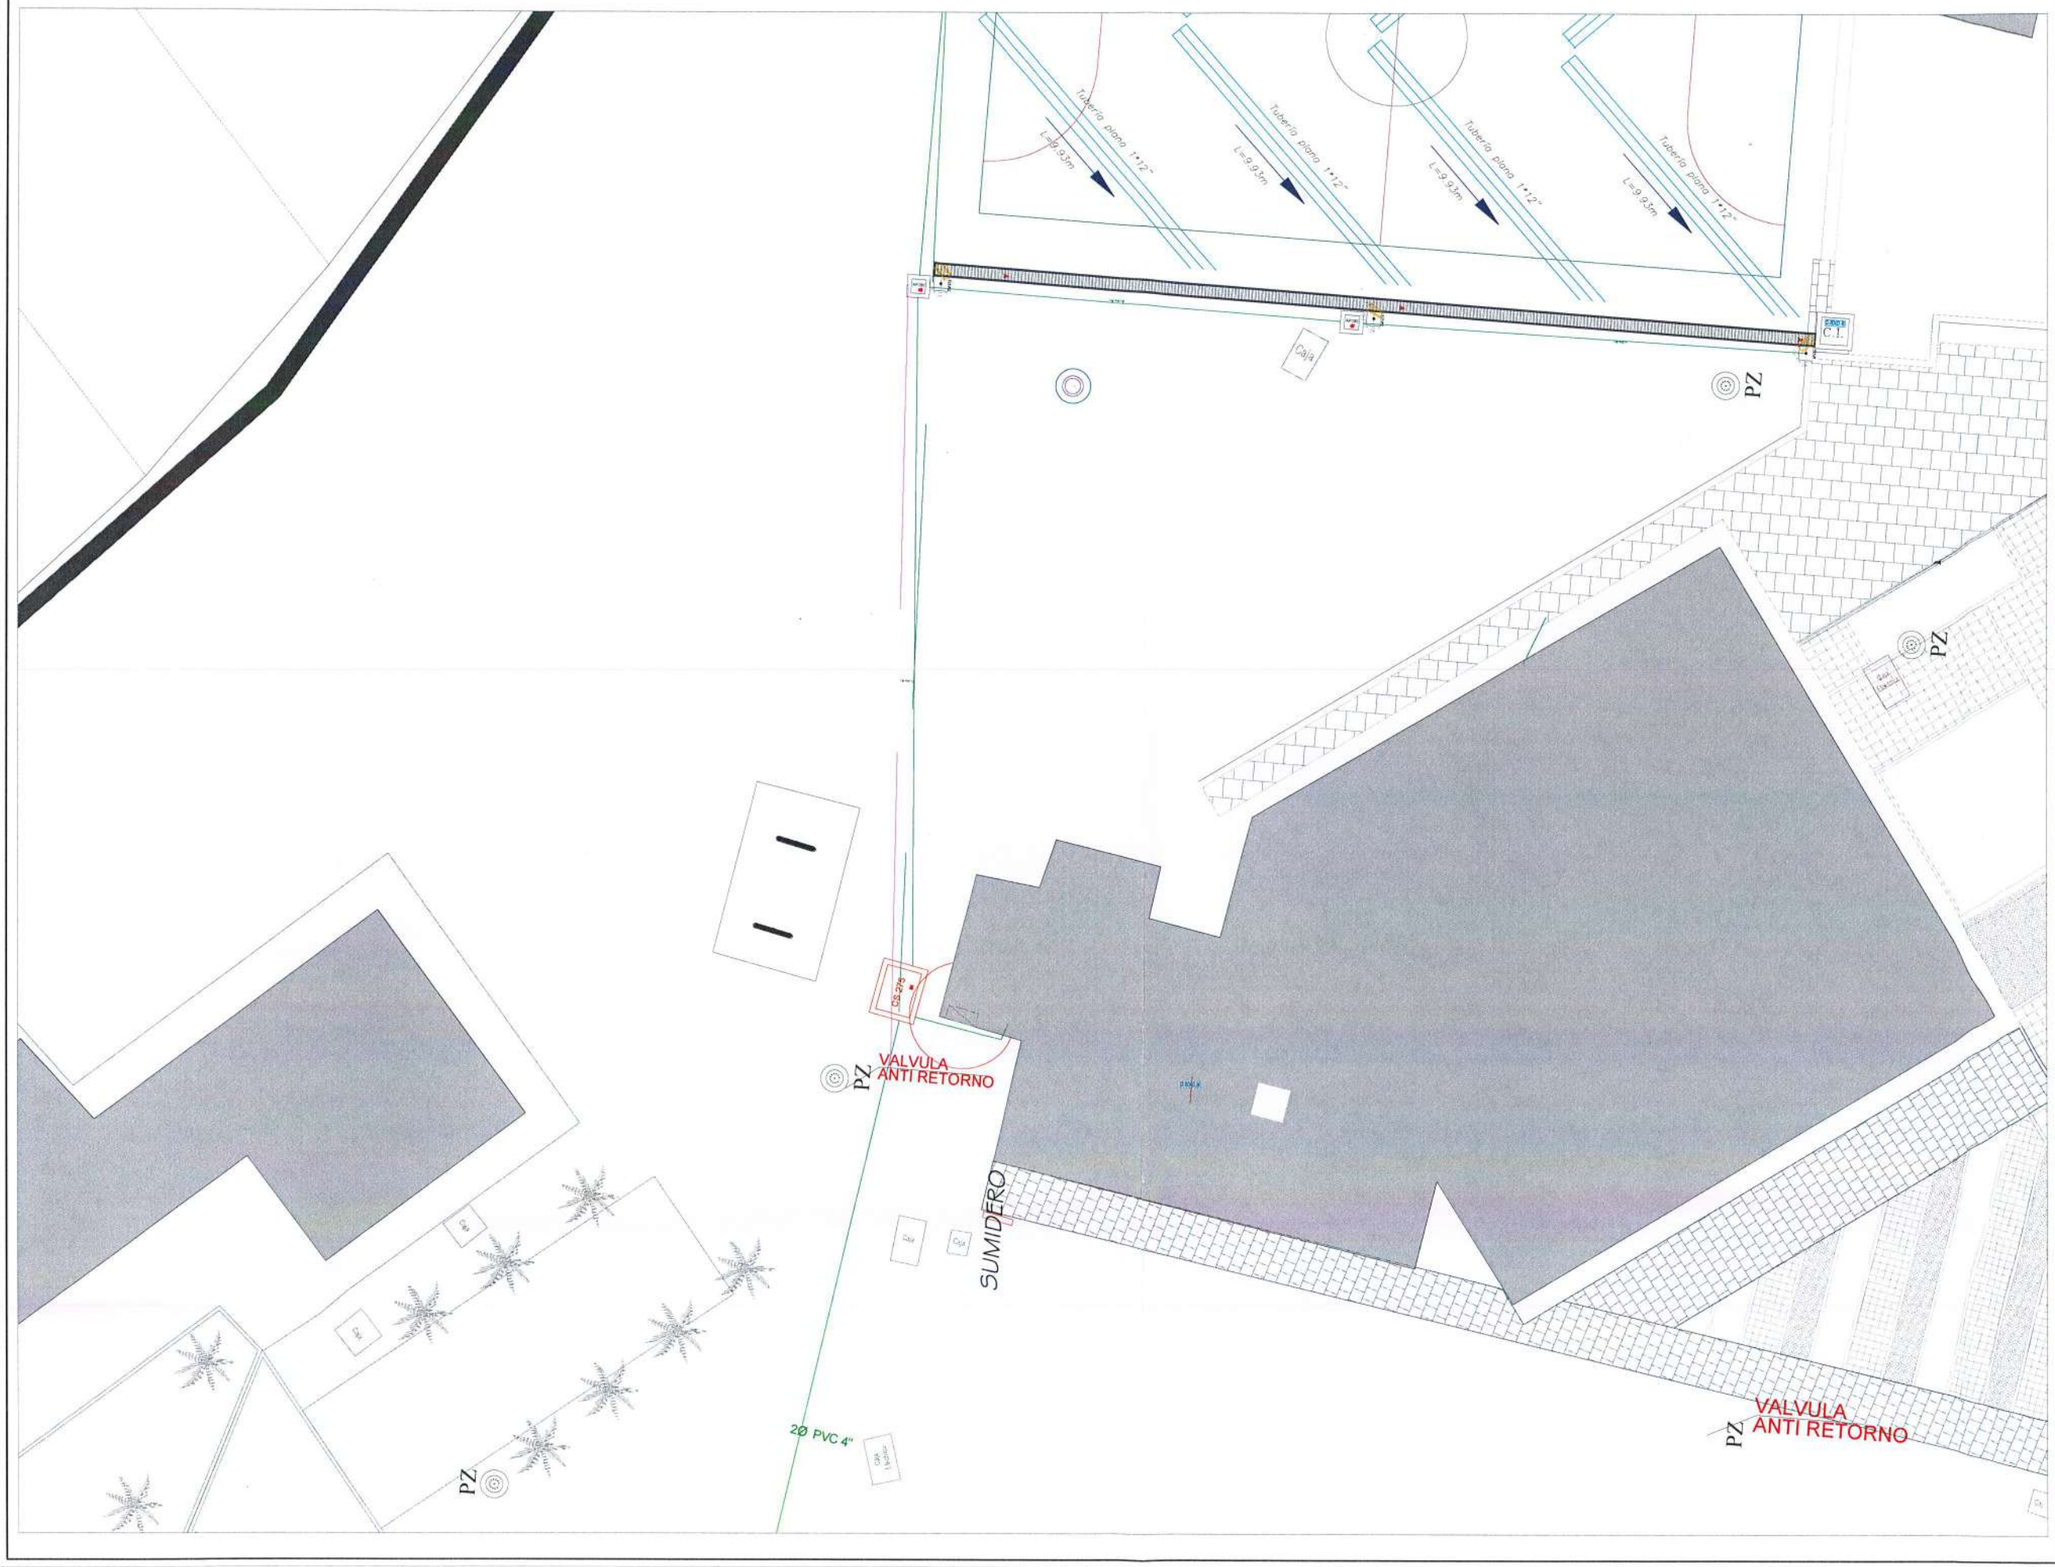

LOCALIZACIÓN

GOBERNACIÓN DEL META

IDERMETA

IDERMETA - Villavicencio - Meta

PROYECTO N°: BPIN 2022005500032

"MEJORAMIENTO DE LA CANCHA DE FUTBOL DEL BARRIO LA ESPERANZA DEL MUNICIPIO DE VILLAVICENCIO, META."

ESPACIOS DEPORTIVOS CONSORCIO

Contratista:
Contrato N°:963 de 2022
CONSORCIO ESPACIOS DEPORTIVOS
NIt:901866.597-1

R.L. JUAN CARLOS LOZANO LEON

Interventoria:
Contrato N°: 001 de 2023
CONSORCIO INTERDEPORTIVO
NIT: 901699885-5

R.L. HECTOR ARMANDO GOMEZ JAIMES

CONVENCIONES:

TABLERO POLIDEPORTIVO FUTBOL 5

CONTROL DE CAMBIOS

Versión	Fecha	Descripción del Cambio

Contiene:

ITEM NP23,53


SUMINISTRO E INTALACIÓN TABLERO POLIDEPORTIVO FUTBOL 5 CANCHAS EXTERIORES SEGÚN DIGRAMA UNIFILAR

Dibujo:
Ing. Fabián Merchán

Archivo:
01 REDES ELÉCTRICAS SIKUANI

Escala:	Fecha:
1/100	FEBRERO 2025
Capitulo:	Plano No:
RED ELÉCTRICA	01/01

RED ELECTRICA

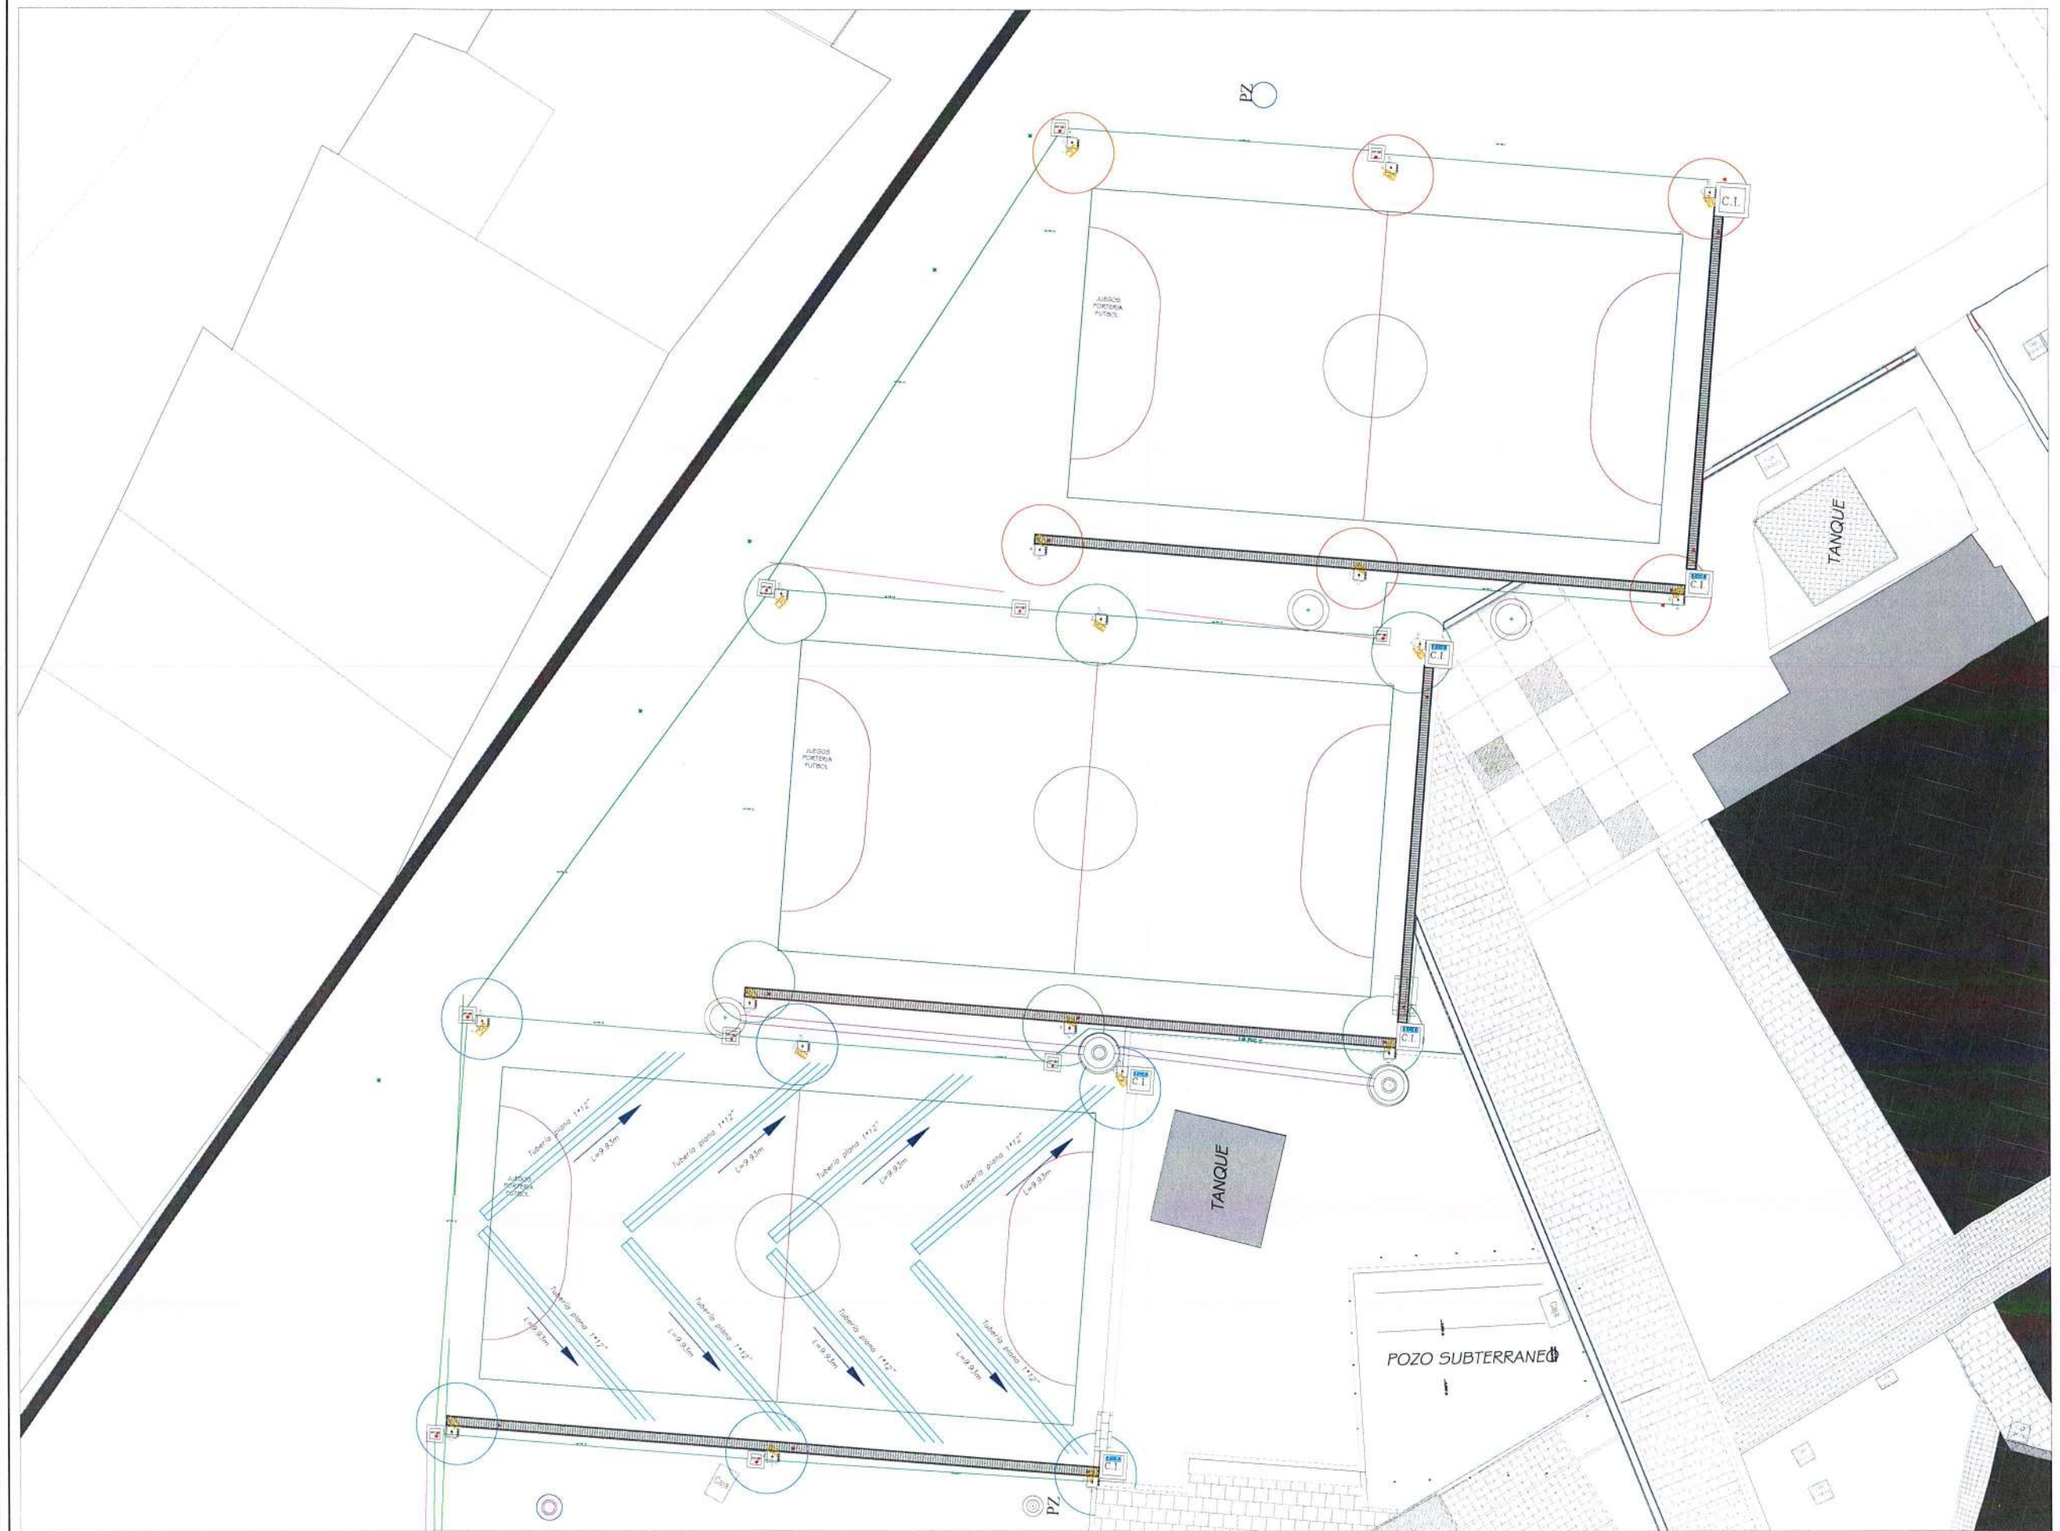

LOCALIZACIÓN

GOBERNACIÓN DEL META

IDERMETA

IDERMETA - Villavicencio - Meta

PROYECTO N°: BPIN 2022005500032

"MEJORAMIENTO DE LA CANCHA DE FUTBOL DEL BARRIO LA ESPERANZA DEL MUNICIPIO DE VILLAVICENCIO, META."

ESPACIOS DEPORTIVOS CONSORCIO

Contratista:
Contrato N°:963 de 2022
CONSORCIO ESPACIOS DEPORTIVOS
NIt:901.698.307-1
R.L. JUAN CARLOS LOZANO LEON

Interventoria:
Contrato N°: 001 de 2023
CONSORCIO INTERDEPORTIVO
NIT: 901669885-5
R.L. HECTOR ARMANDO GOMEZ JAIMES

CONVENCIONES:

- ENCAUCHETA 3X12 CANCHA 1
- ENCAUCHETA 3X12 CANCHA 2
- ENCAUCHETA 3X12 CANCHA 3

CONTROL DE CAMBIOS

Versión	Fecha	Descripción del Cambio

Contiene:

ITEM NP23,54


ACOMETIDA CABLE ENCAUCHETADO 3X12 CANCHA DE FUTBOL

Dibujo:
Ing. Fabián Merchán

Archivo:
01 REDES ELÉCTRICAS SIKUANI

Escala:	Fecha:
1/100	FEBRERO 2025
Capítulo:	Plano No:
RED ELÉCTRICA	01/01

RED ELECTRICA

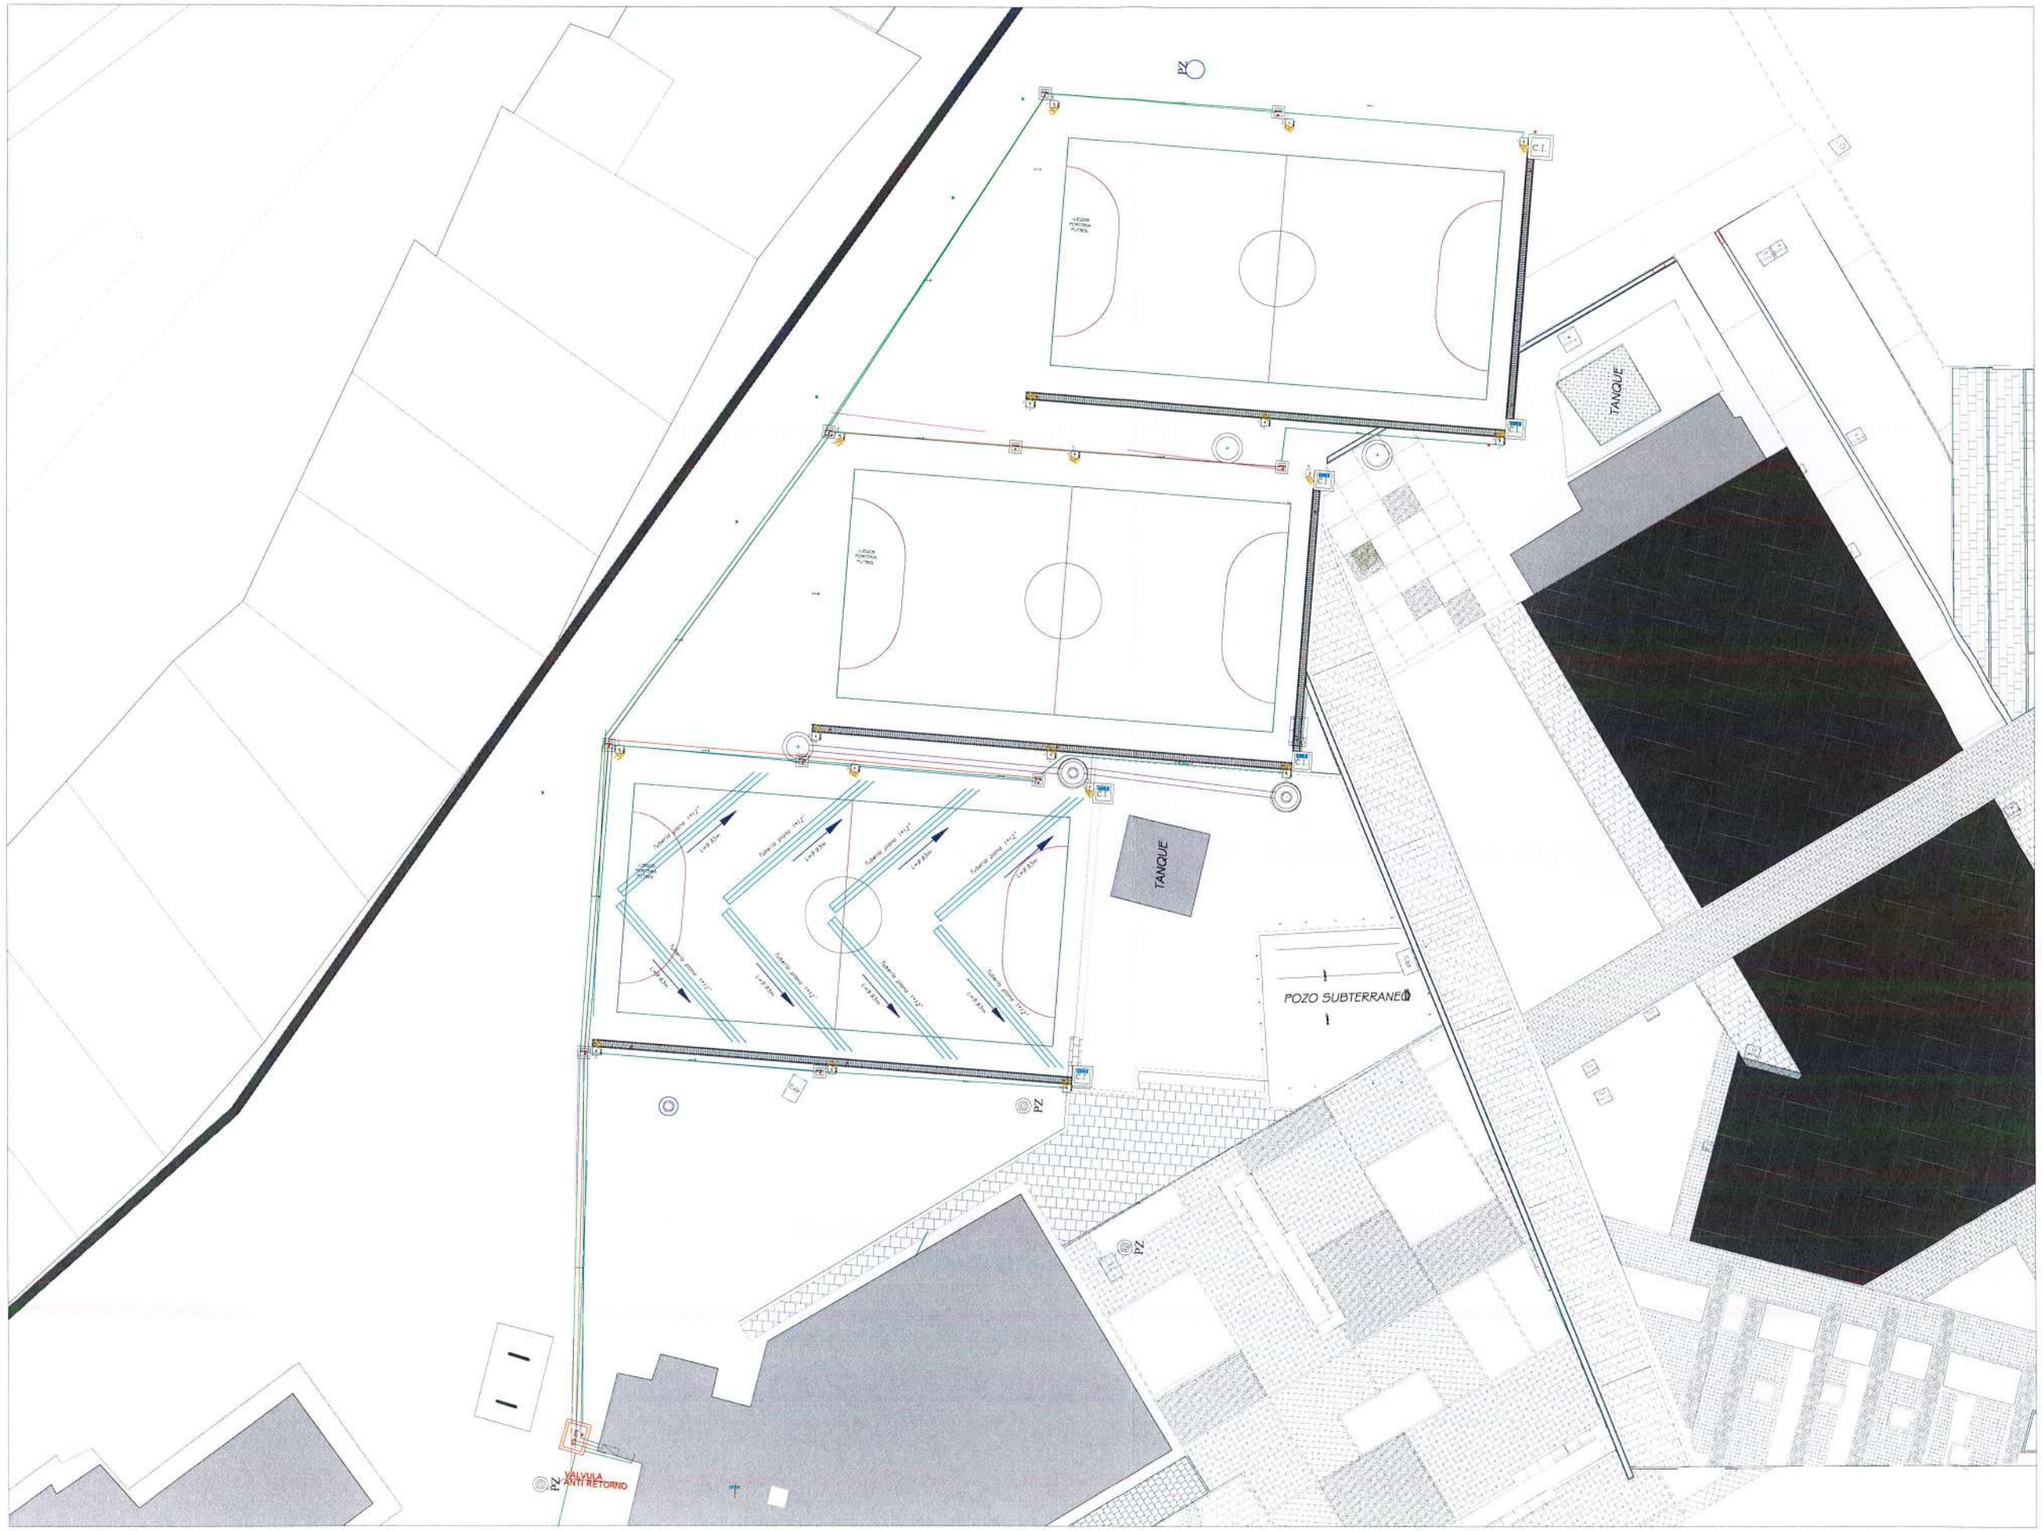

LOCALIZACIÓN

GOBERNACIÓN DEL META

IDERMETA

IDERMETA - Villavicencio - Meta

PROYECTO N°: BPIN 2022005500032

"MEJORAMIENTO DE LA CANCHA DE FUTBOL DEL BARRIO LA ESPERANZA DEL MUNICIPIO DE VILLAVICENCIO, META."

ESPACIOS DEPORTIVOS CONSORCIO

Contratista:
Contrato N°:963 de 2022
CONSORCIO ESPACIOS DEPORTIVOS
Nit:901.636.597-1

R.L. JUAN CARLOS LOZANO LEON

Interventoria:
Contrato N°: 001 de 2023
CONSORCIO INTERDEPORTIVO
NIT: 901699585-5

R.L. HECTOR ARMANDO GOMEZ JAIMES

CONVENCIONES:

- ACOMETIDA CANCHA 1
- ACOMETIDA CANCHA 2
- ACOMETIDA CANCHA 3

CONTROL DE CAMBIOS

Versión	Fecha	Descripción del Cambio

Contiene:

ITEM NP23.56


SUMINISTRO E INSTALACIÓN ACOMETIDA (2X6+6T) AL CANCHA FÚTBOL 5

Dibujo:
Ing. Fabián Merchán

Archivo:
01 REDES ELÉCTRICAS SIKUANI

Escala:	Fecha:
1/100	FEBRERO 2025
Capítulo: RED ELÉCTRICA	Plano No: 01/01

RED ELECTRICA

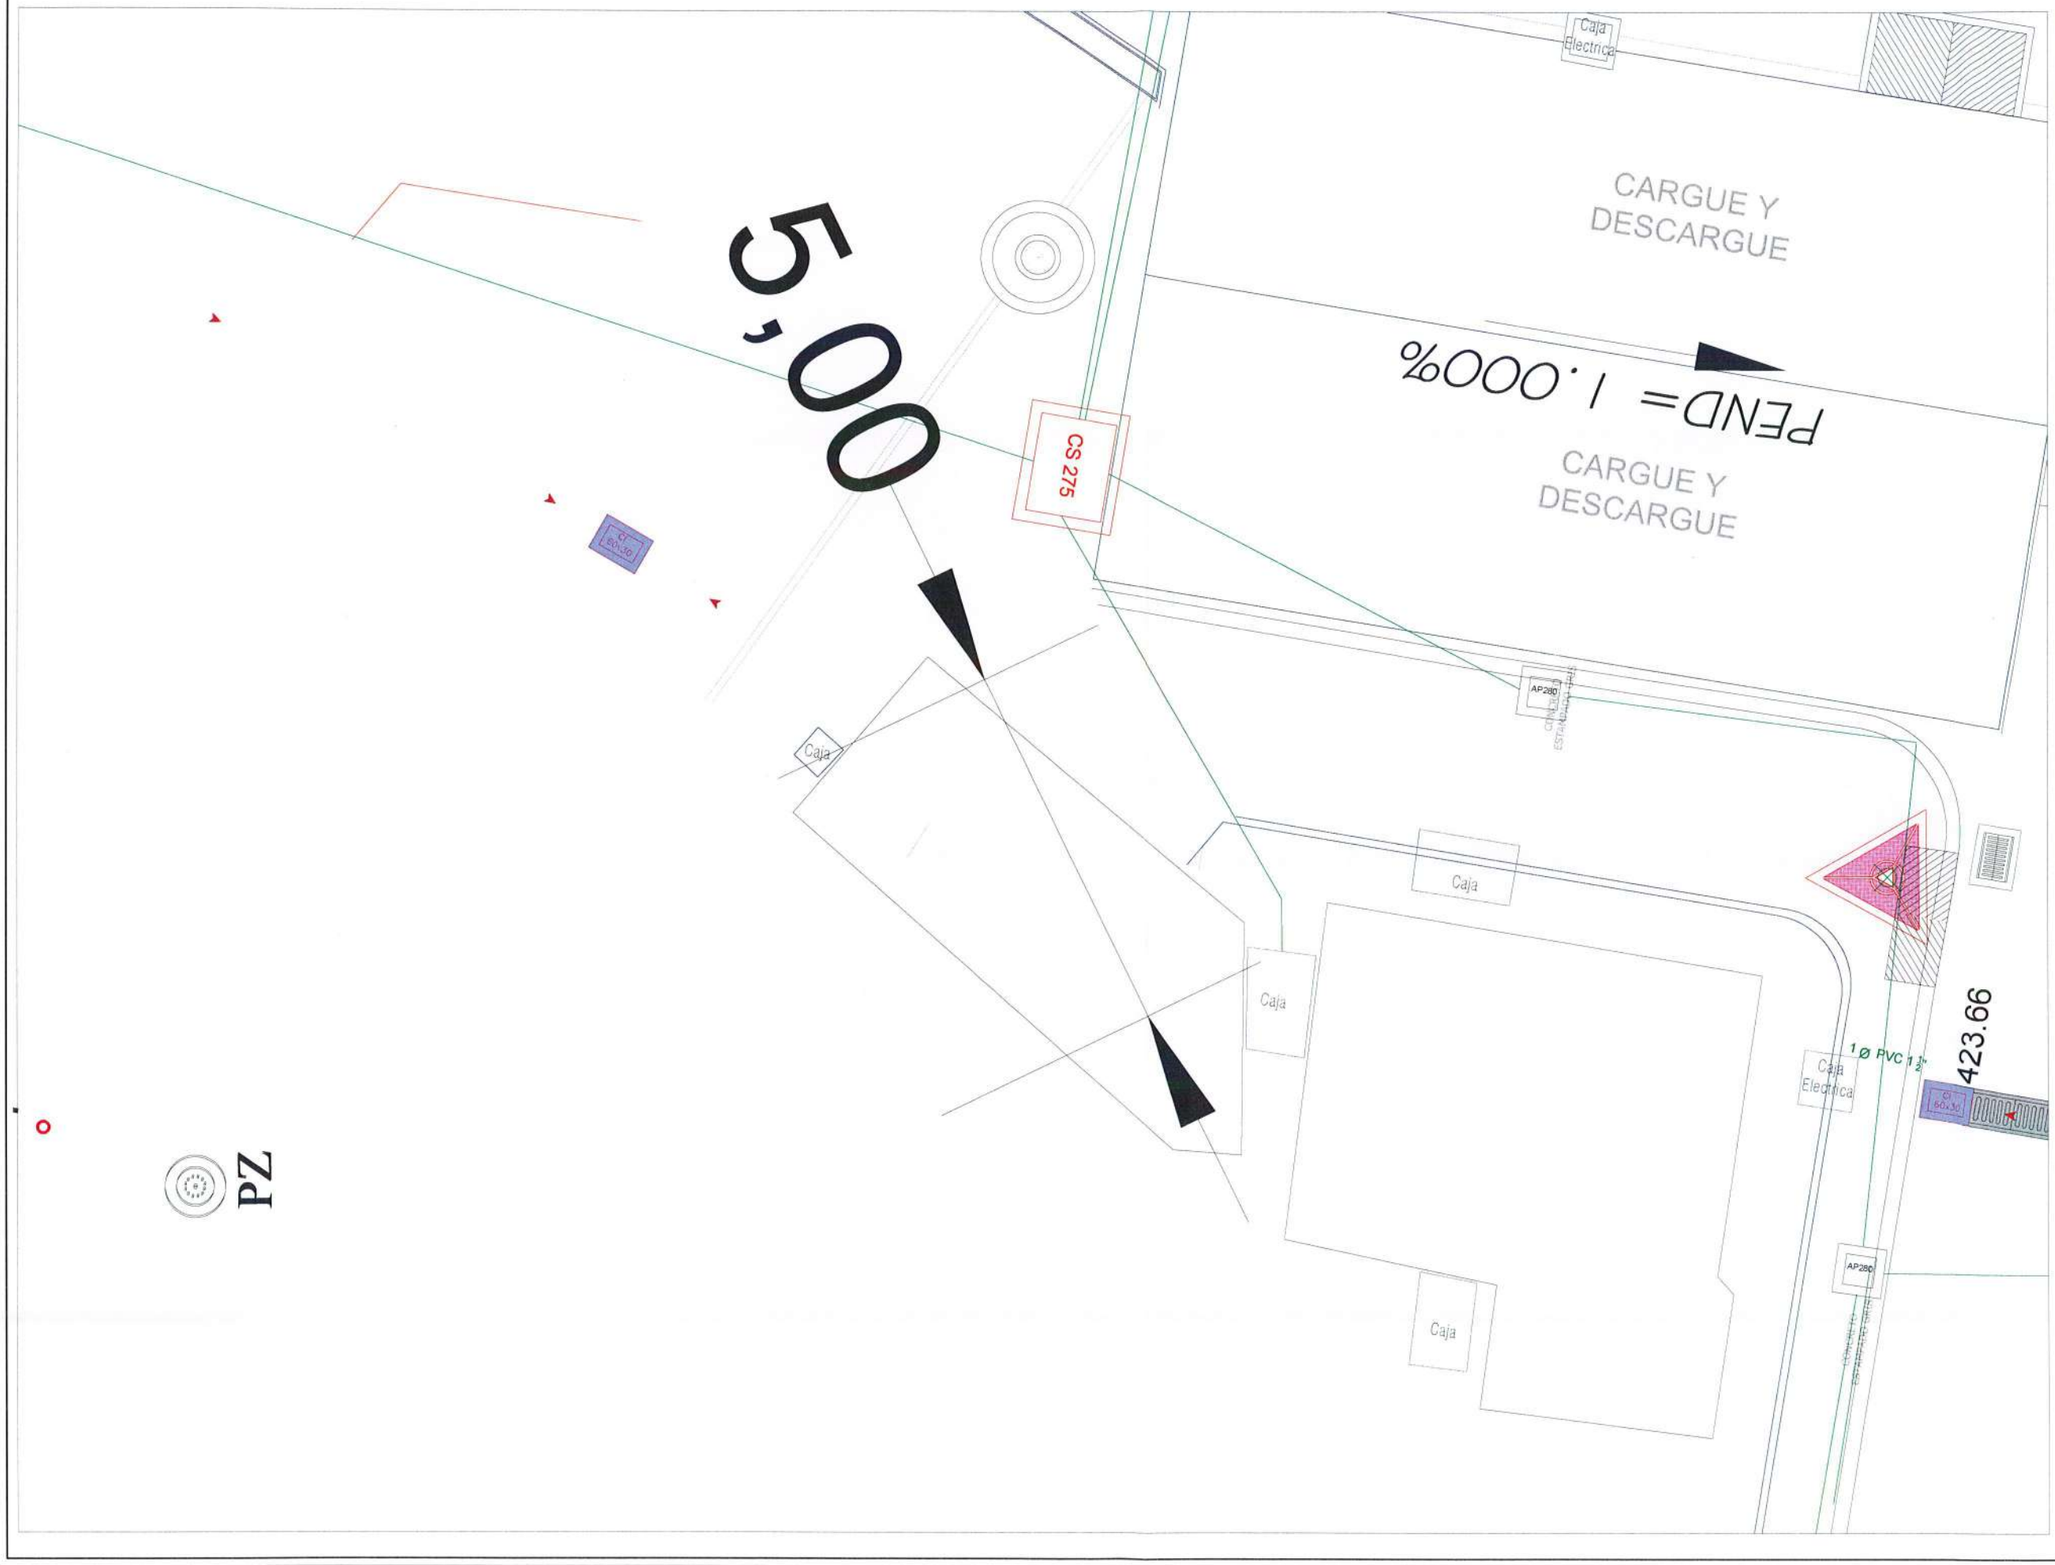

LOCALIZACIÓN

GOBERNACIÓN DEL META

IDERMETA

IDERMETA - Villavicencio - Meta

PROYECTO N°: BPIN 2022005500032

"MEJORAMIENTO DE LA CANCHA DE FUTBOL DEL BARRIO LA ESPERANZA DEL MUNICIPIO DE VILLAVICENCIO, META."

ESPACIOS DEPORTIVOS CONSORCIO

Contratista:
Contrato N°:963 de 2022
CONSORCIO ESPACIOS DEPORTIVOS
NIt:901.668.597-1

R.L. JUAN CARLOS LOZANO LEON

Interventoria:
Contrato N°: 001 de 2023
CONSORCIO INTERDEPORTIVO
NIT: 901688835-5

R.L. HECTOR ARMANDO GOMEZ JAIMES

CONVENCIONES:

CANALIZACIÓN CARCAMO A CAJA CS 275

CONTROL DE CAMBIOS

Versión	Fecha	Descripción del Cambio

Contiene:

ÍTEM NP23,62


CANALIZACIÓN 1 DUCTO DE 4" PVC

Dibujo:
Ing. Fabián Merchán

Archivo:
01 REDES ELÉCTRICAS SIKUANI

Escala:	Fecha:
1/100	FEBRERO 2025
Capítulo:	Plano No:
RED ELÉCTRICA	01/01

RED ELÉCTRICA

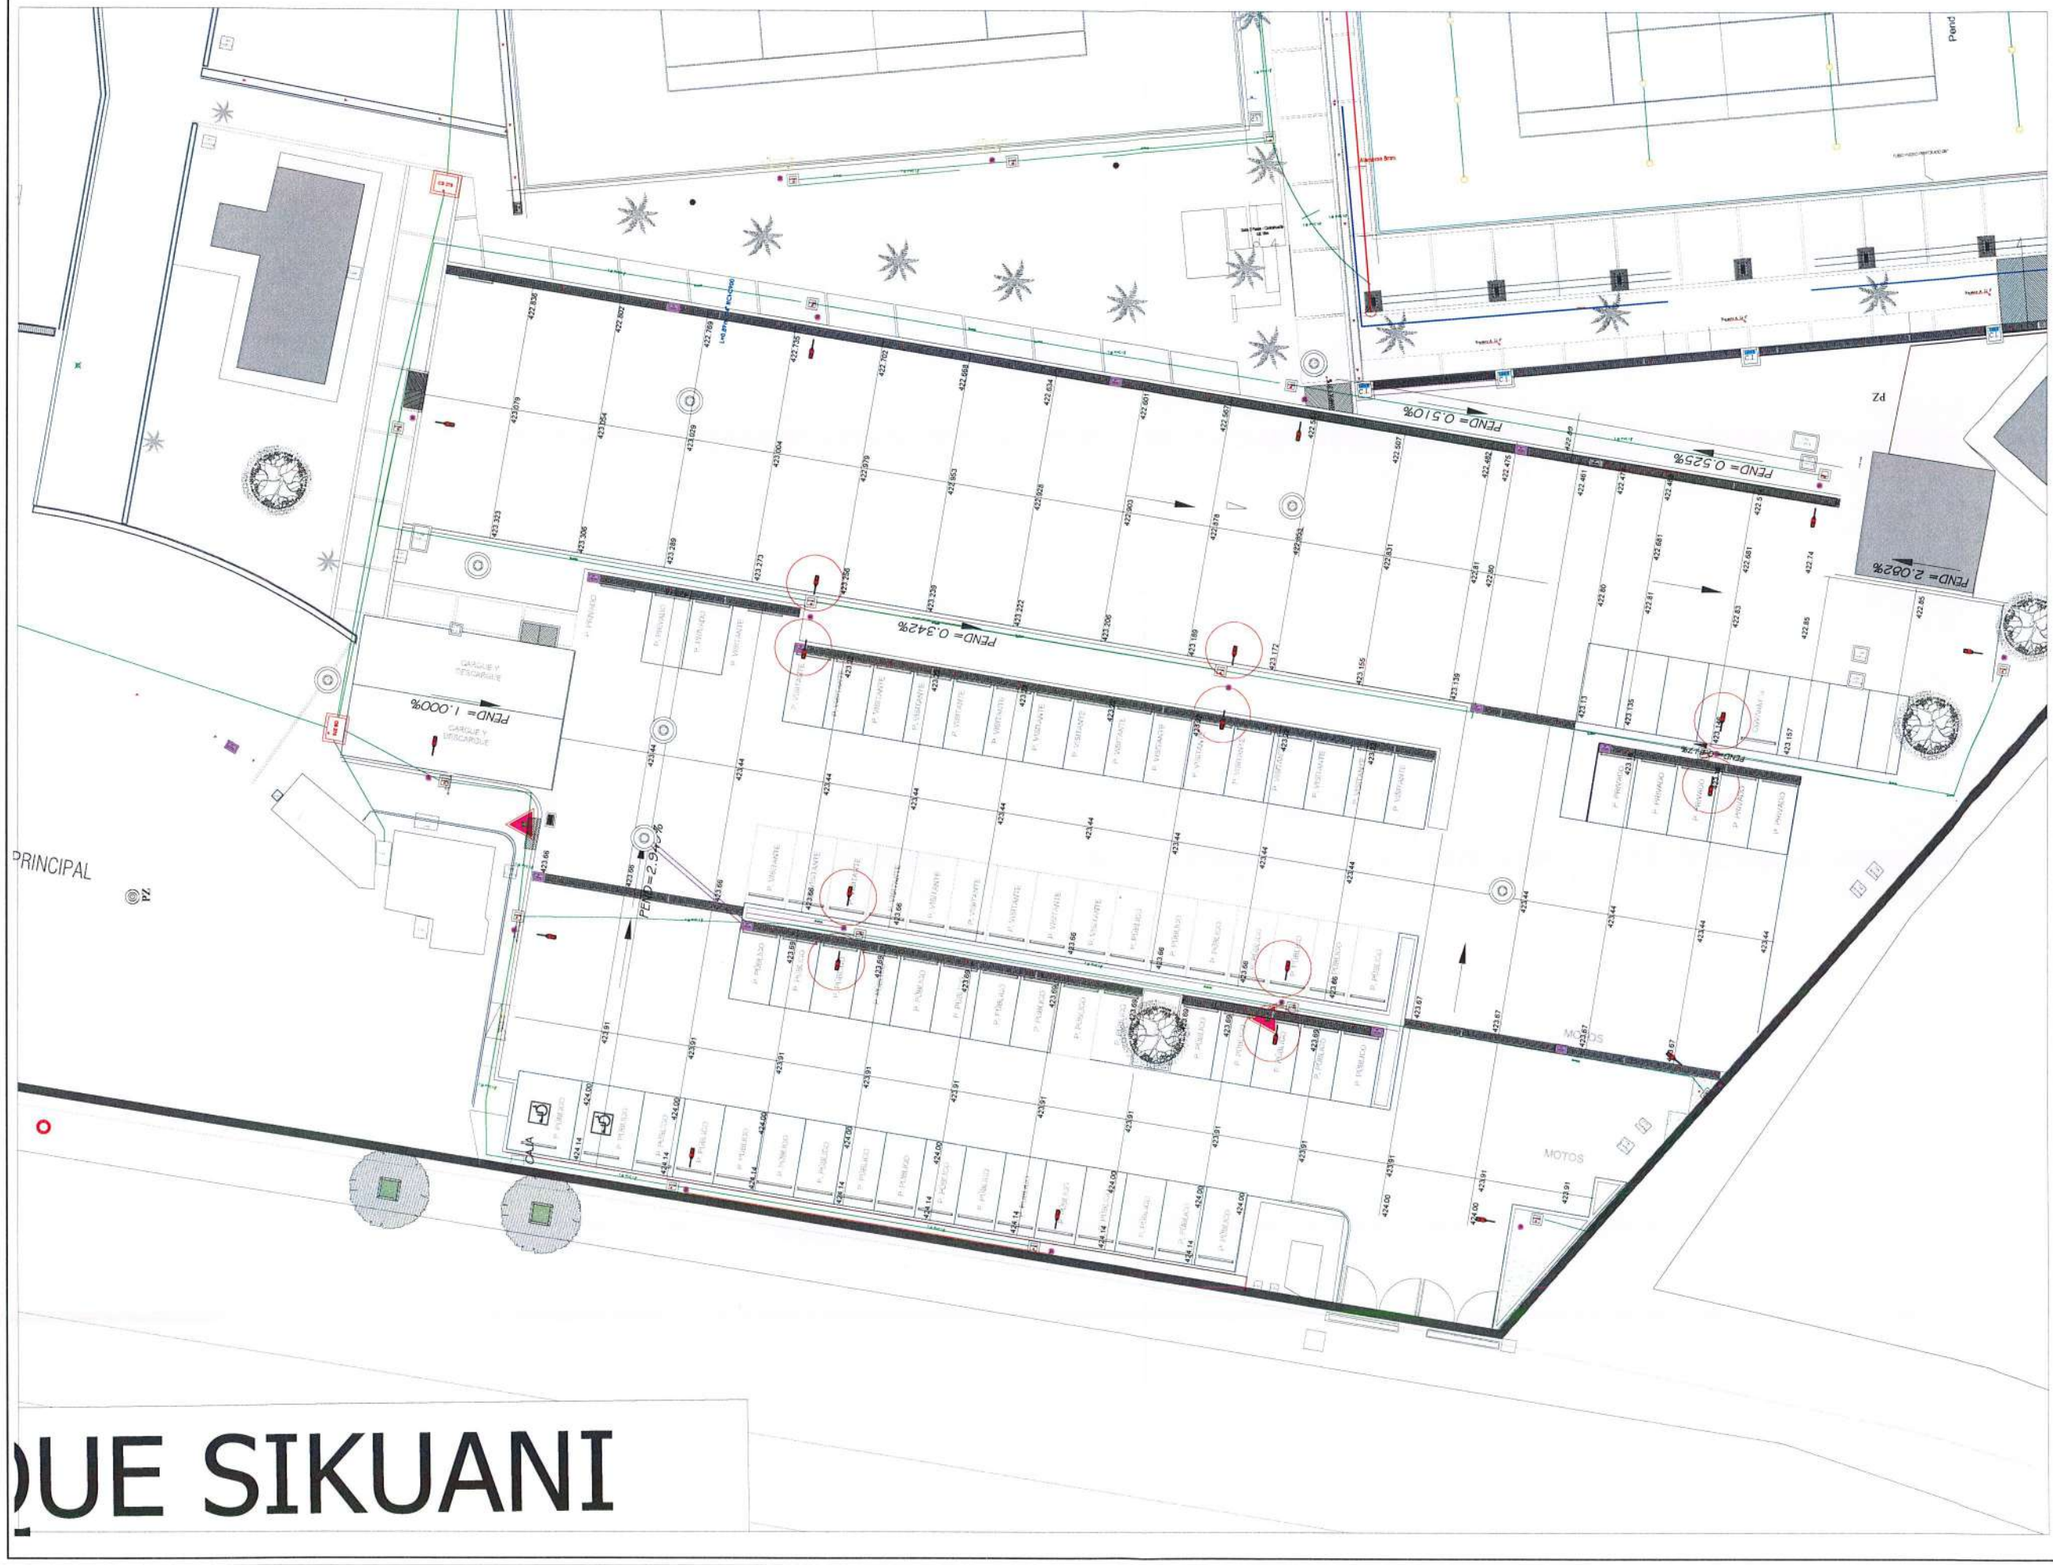

QUE SIKUANI

LOCALIZACIÓN

GOBERNACIÓN DEL META

IDERMETA

IDERMETA - Villavicencio - Meta

PROYECTO N°: BPIN 2022005500032

"MEJORAMIENTO DE LA CANCHA DE FUTBOL DEL BARRIO LA ESPERANZA DEL MUNICIPIO DE VILLAVICENCIO, META."

ESPACIOS DEPORTIVOS CONSORCIO

Contratista:
Contrato N°:963 de 2022
CONSORCIO ESPACIOS DEPORTIVOS
Nit:901088.597-1
R.L. JUAN CARLOS LOZANO LEON

Interventoria:
Contrato N°: 001 de 2023
CONSORCIO INTERDEPORTIVO
NIT: 901689685-5
R.L. HECTOR ARMANDO GOMEZ JAIMES

CONVENCIONES:

LUMINARIAS 60W

CONTROL DE CAMBIOS

Versión	Fecha	Descripción del Cambio

Contiene:

ÍTEM NP23.66


LED Street Light Urban 60W PARA A.P

Dibujo:
Ing. Fabián Merchán

Archivo:
01 REDES ELÉCTRICAS SIKUANI

Escala:	Fecha:
1/100	FEBRERO 2025
Capitulo:	Plano No:
RED ELÉCTRICA	01/01

RED ELÉCTRICA

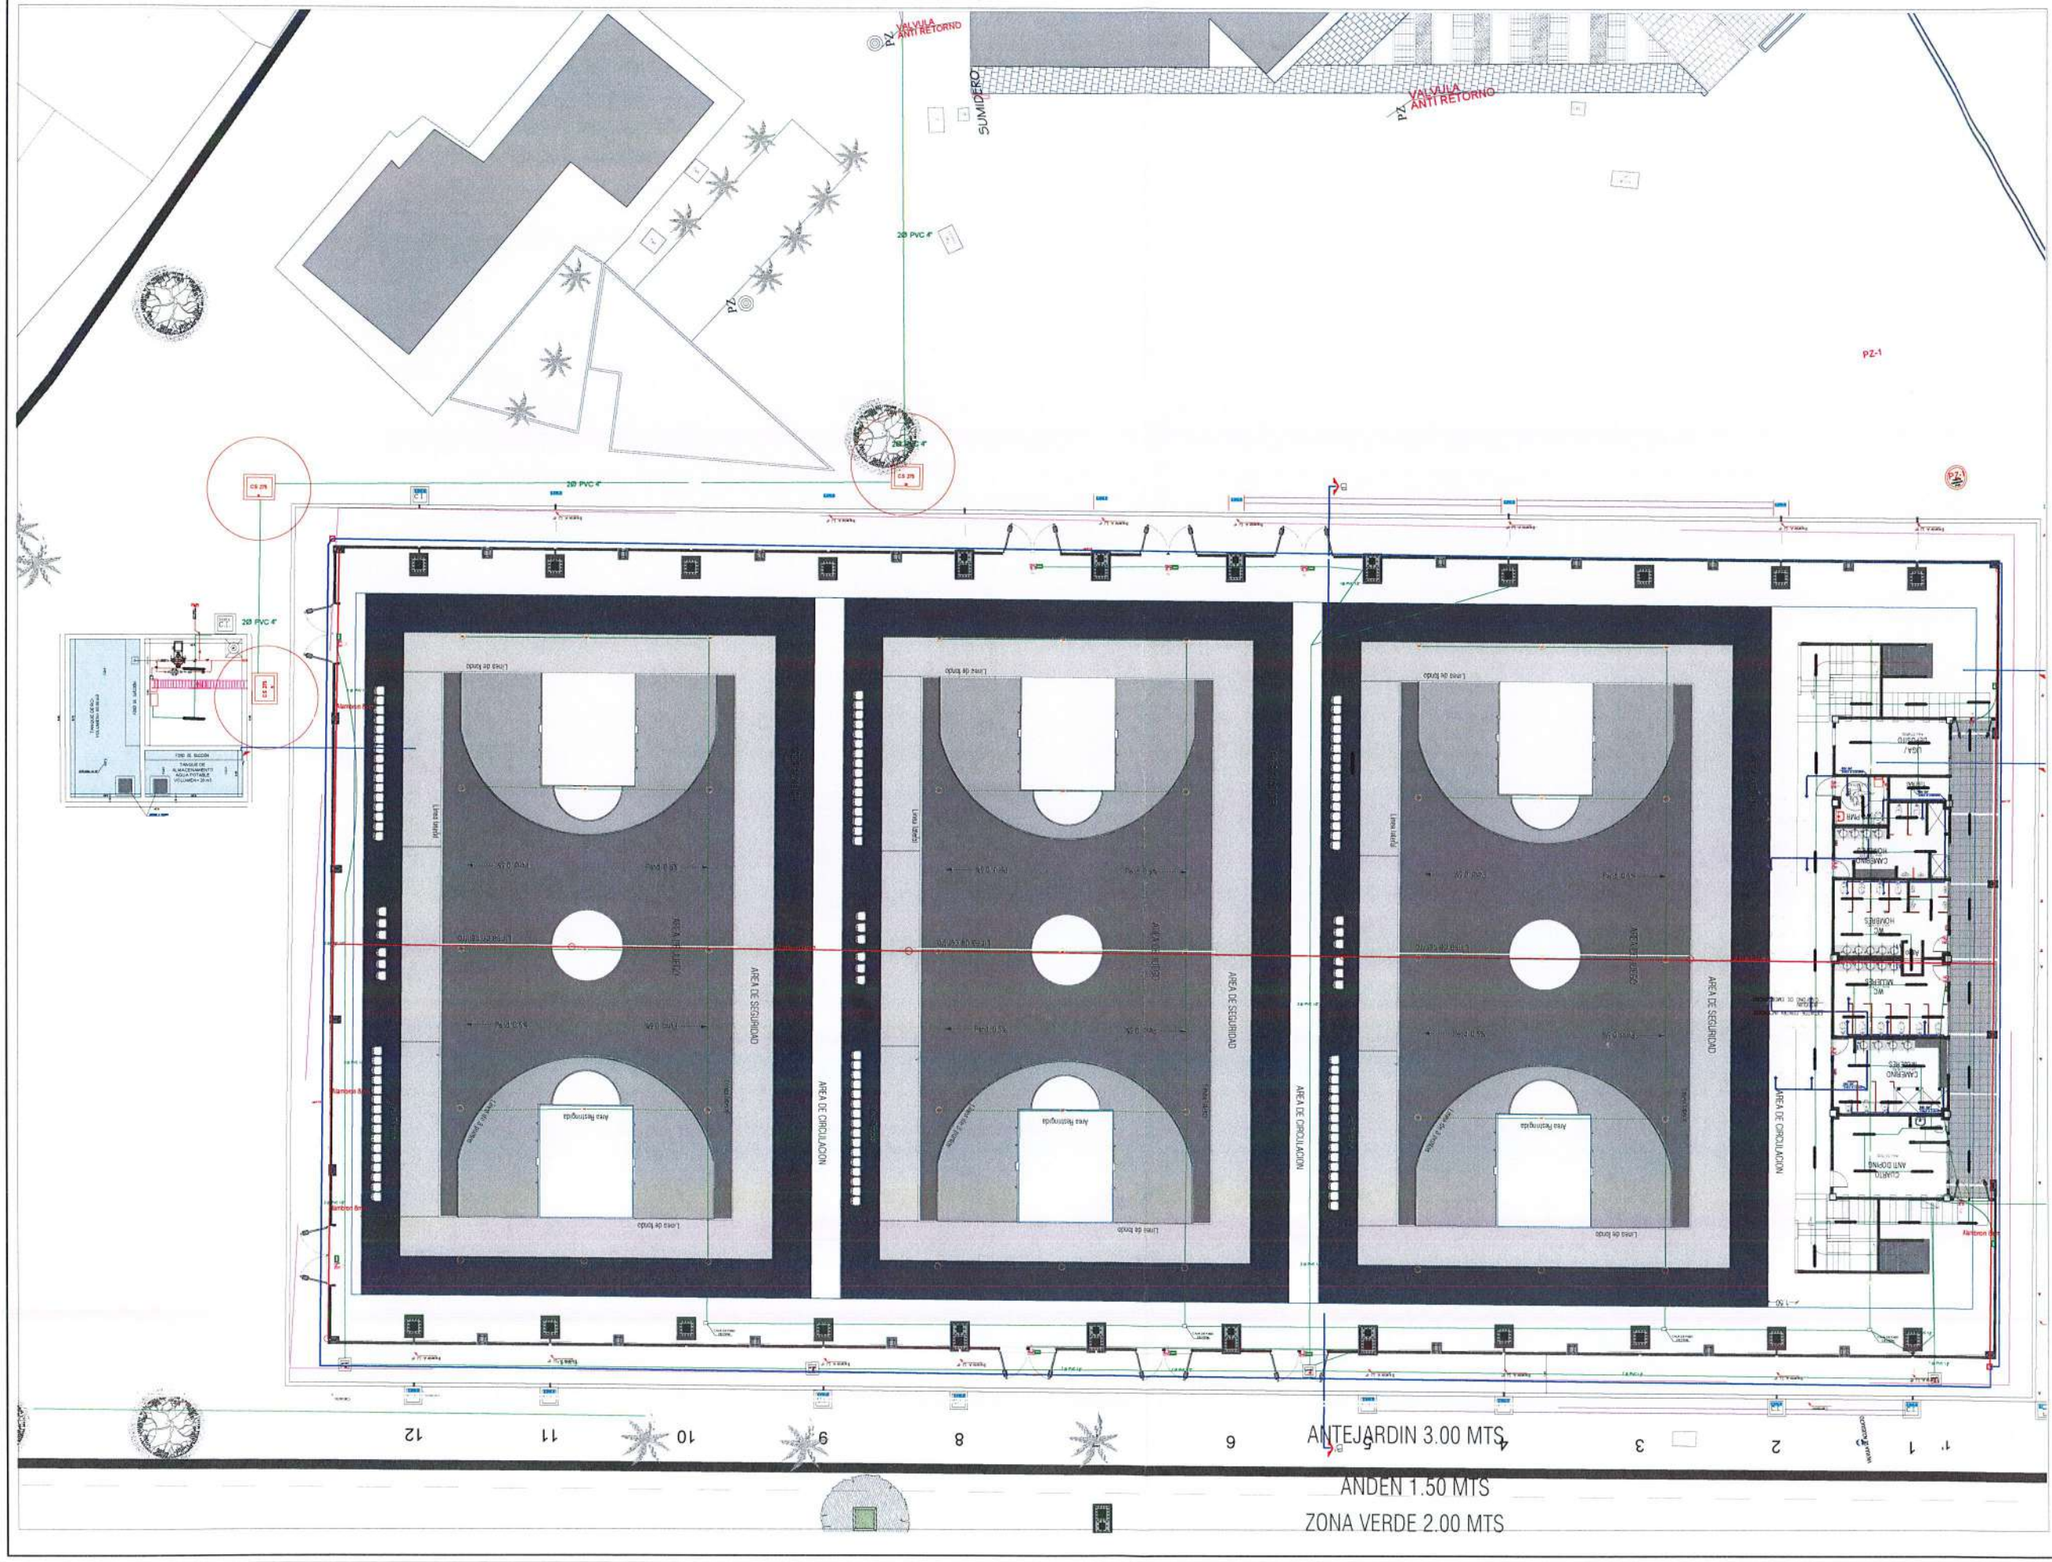

LOCALIZACIÓN

GOBERNACIÓN DEL META

IDERMETA

IDERMETA - Villavicencio - Meta

PROYECTO N°: BPIN 2022005500032

"MEJORAMIENTO DE LA CANCHA DE FUTBOL DEL BARRIO LA ESPERANZA DEL MUNICIPIO DE VILLAVICENCIO, META."

ESPACIOS DEPORTIVOS CONSORCIO

Contratista:
Contrato N°:963 de 2022
CONSORCIO ESPACIOS DEPORTIVOS
Nit:901.696.597-1
R.L. JUAN CARLOS LOZANO LEON

Interventoria:
Contrato N°: 001 de 2023
CONSORCIO INTERDEPORTIVO
NIT. 901693935-5
R.L. HECTOR ARMANDO GOMEZ JAIMES

CONVENCIONES:

CAJAS CS-275

CONTROL DE CAMBIOS

Versión	Fecha	Descripción del Cambio

Contiene:

ITEM NP23,10

CAJA DE INSPECCIÓN SENCILLA PARA CANALIZACIÓN EN M.T. NORMA CS-275 CODENSA

Dibujo:
Ing. Fabián Merchán

Archivo:
01 REDES ELÉCTRICAS SIKUANI

Escala:	Fecha:
1/300	FEBRERO 2025
Capítulo:	Plano No:
RED ELÉCTRICA	01/1

RED ELÉCTRICA