AMA UNIFILAR POLIDEPORTIVO SAN DIEGO

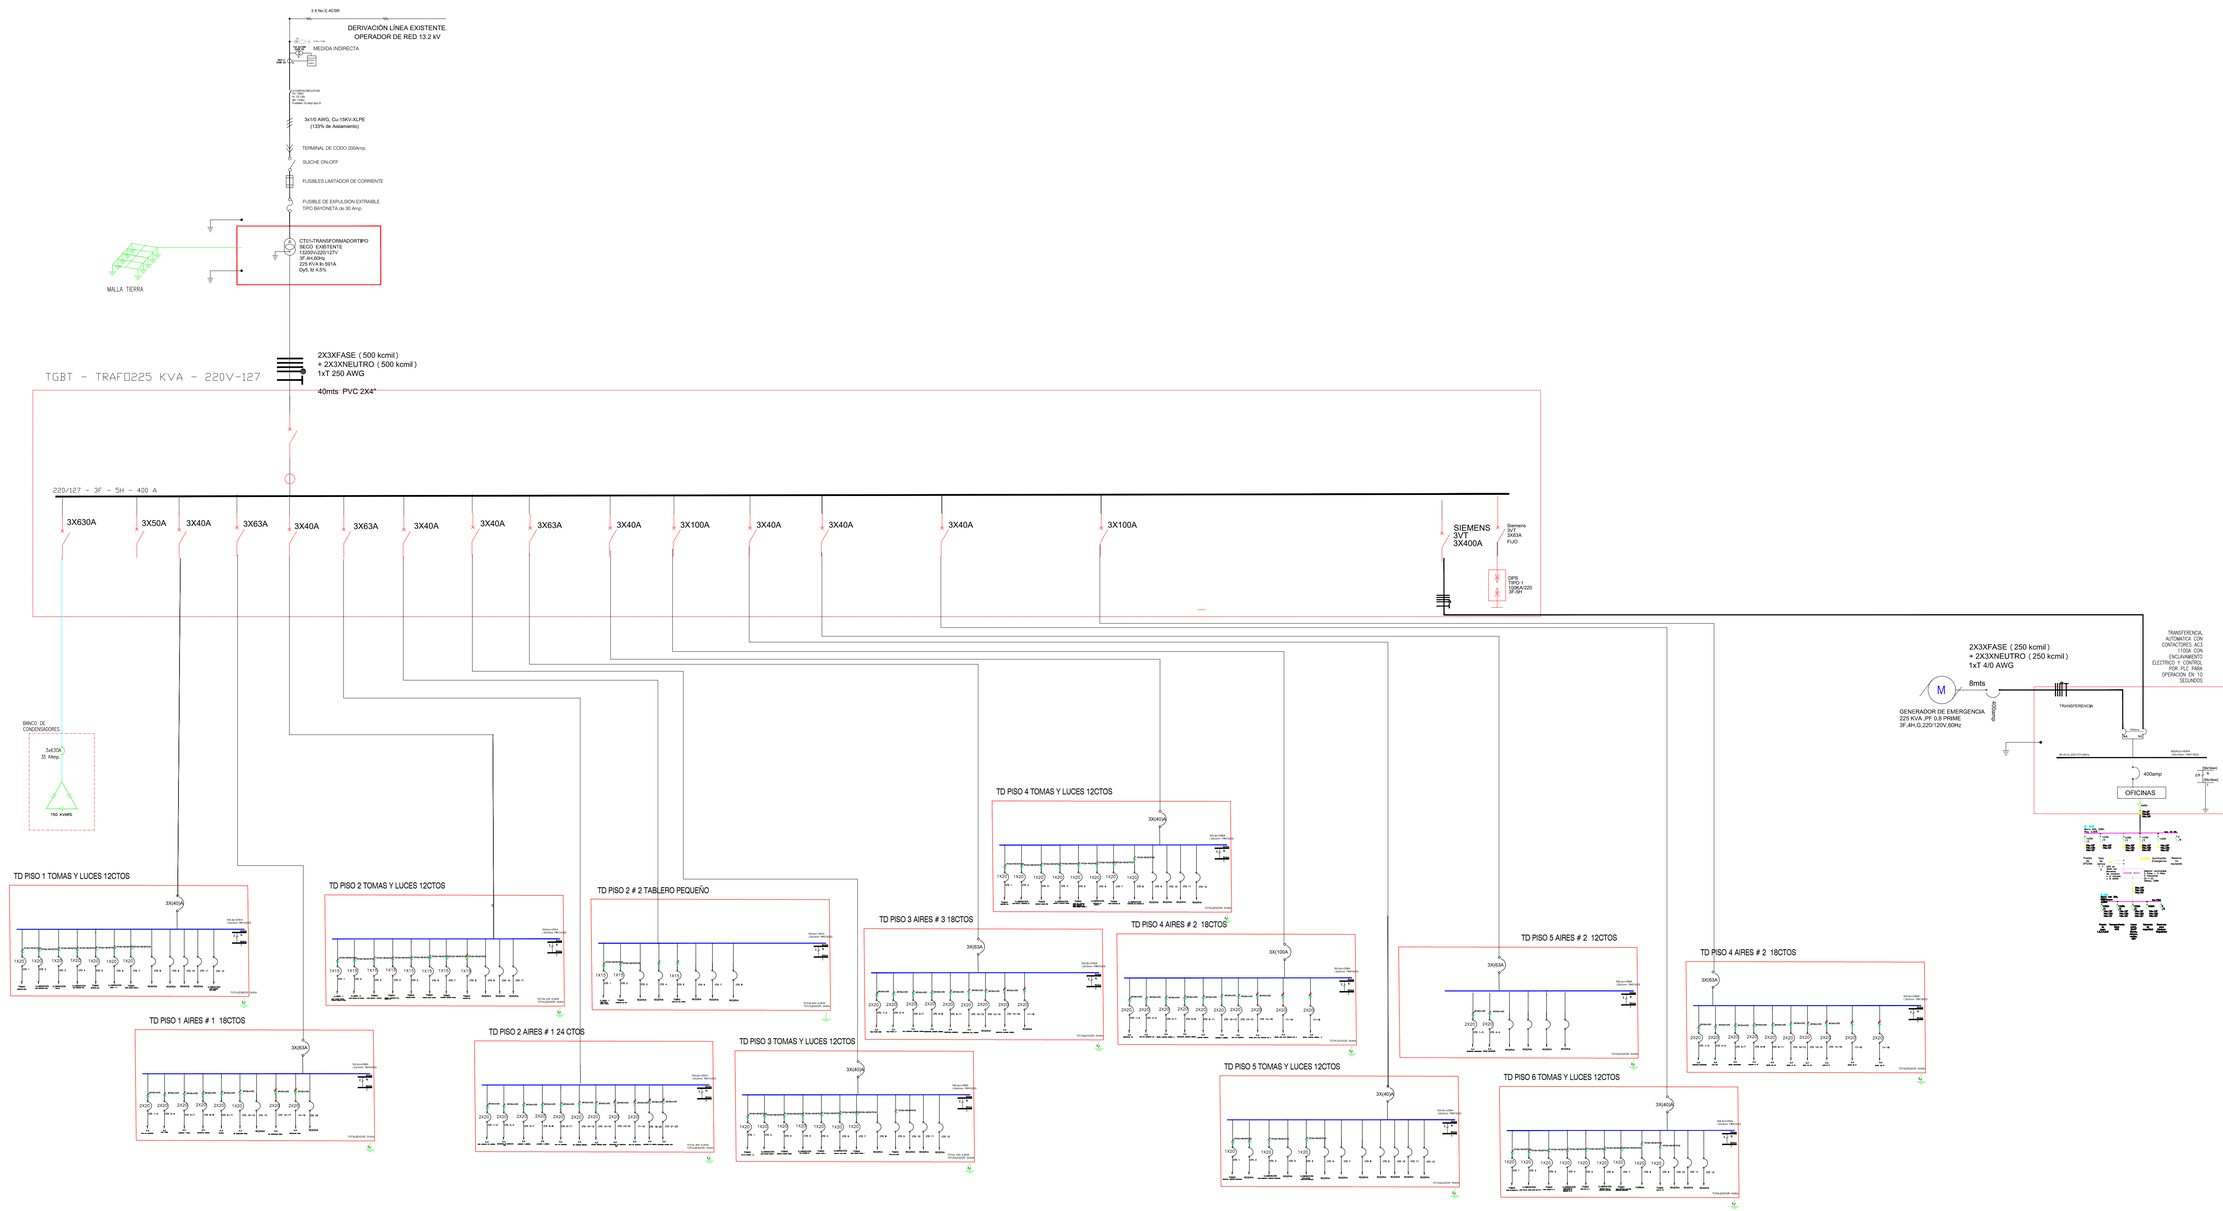



DIAGRAMA UNIFILAR- COMPONENTE ELECTRICO EXISTENTE
EDIFICIO TELECOM
ESCALA 1:40

IE-108
08 DE 08

Rama Judicial
Consejo Superior de la Judicatura
República de Colombia

CONTRATO No. CMA- VA- 01- 2025: CONTRATAR EN NOMBRE DE LA NACIÓN - CONSEJO SUPERIOR DE LA JUDICATURA - DIRECCIÓN EJECUTIVA SECCIONAL DE ADMINISTRACIÓN JUDICIAL DE VALLEDUPAR, LA CONSULTORIA DE LOS ESTUDIOS Y DISEÑOS PARA LA REMODELACIÓN Y ADECUACIONES ESTRUCTURALES, ARQUITECTÓNICAS, ELÉCTRICAS, SANITARIAS E INSTALACIONES ESPECIALES EN LAS SEDES EXISTENTES DEL PALACIO DE JUSTICIA, EDIFICIO ANTIGUO TELECOM EN VALLEDUPAR, Y LA CONSTRUCCIÓN DEL PALACIO DE JUSTICIA EN PUEBLO BELLO - CESAR.

CONSEJO SUPERIOR DE LA JUDICATURA
Dirección Ejecutiva Seccional de Administración Judicial de Valledupar

PROYECTO:
EDIFICIO ANTIGUO TELECOM

Ciudad: Valledupar, Cesar
Dirección: Calle 15 # 5- 06, Barrio Centro.
Escritura Pública No. 4393 del 2007
Matrícula Inmobiliaria No. 190- 058526
Cédula Catastral No.

CONSULTOR:
CONSORCIO B&T CONSULTORES
Rep. Legal MIGUEL ENRIQUE CERMEÑO JIMENEZ
CC 1.065.845.938

RESPONSABLE DE DISEÑO:
IVAN FERNANDO VILLAR VEGA
MATRICULA: A2712052011 - 1065683587


DIRECTOR DE CONSULTORIA:
CLIMACO MIGUEL RODRIGUEZ JULIO
MATRICULA: 08202- 101215 AB

VISTO BUENO Y FIRMAS

SANDRA ROCIO LUQUEZ LUQUEZ
Supervisor del Contrato Profesional Grado 12
AREA ADMINISTRATIVA Y FINANCIERA DESAJV

JAVIER AROCA GUASTUMAL
R.L. Consorcio Interventoría 2025
CONSULTOR INTERVENTORIA

CONVENCIONES

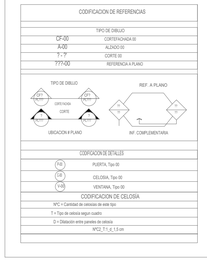


MODIFICACIONES

| No. | Fecha | Descripcion | Rev. | Aprob. |
|---|---|---|---|---|
| | | | | |

ESTUDIOS TECNICOS

LEVANTAMIENTO TOPOGRAFICO:
RAFAEL DOMINGO MOLINA SUAREZ
Topografo
MATRICULA: 51- 11480 CNPT
FIRMA:

PATOLOGIA ESTRUCTURAL:
ALAIS ANGEL ROJAS MONTERO
Ingeniero Civil
MATRICULA: 20202- 57596 CND
FIRMA:

RED CONTRA INCENDIOS:
DINAEL ANDRES CLAVIJO FLOREZ
Ingeniero Civil
MATRICULA: 20202- 404700 CES.
FIRMA:

TELECOMUNICACIONES Y SISTEMAS:
CARLOS ALBERTO ARAUJO MOLINA
Ingeniero Electricista
MATRICULA: 20205- 210219 CES.
FIRMA:

DISEÑO HVAC:
ADIS MARIA MACHADO ALCENDRA
Ingeniera Mecanica
MATRICULA: AT 230- 83433
FIRMA:

INSTALACIONES HIDRAULICAS Y SANITARIAS:
MALORY DE JANGEL GUTIERREZ
Ingeniero Civil
MATRICULA: 54202- 342378 NTE
FIRMA:

CONTIENE:
PLANTA SEXTO PISO
COMPONENTE ELECTRICO EXISTENTE
EDIFICIO TELECOM

CODIGO:
IE-108
CMA- VA- 01- 2025

ARQUITECTOS AUXILIARES:
DANIEL RICARDO RUBIO CORTÉS
Ingeniero Civil
MATRICULA: 071037-352479E CES

ESCALA: Como se indica

ARCHIVO:

FECHA: SEPTIEMBRE de 2025

PLANO #
IE-108
08 DE 08