


DETALLE MONTAJE CONEXIÓN LAVAMANOS

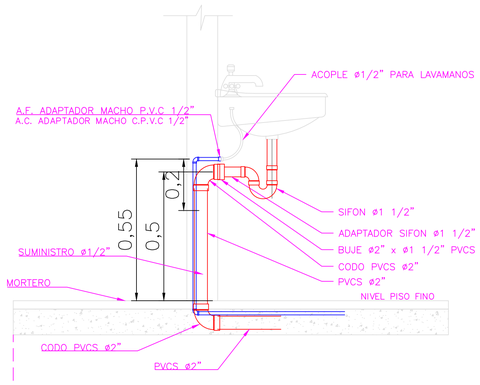


DETALLE MONTAJE CONEXIÓN SANITARIO DE FLUXOMETRO

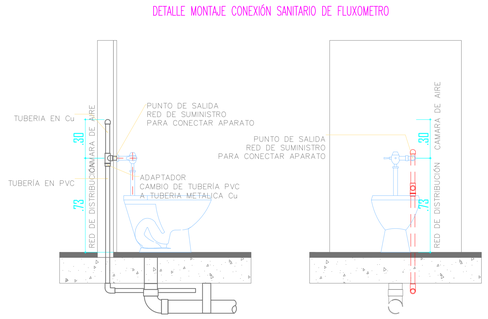


DETALLE MONTAJE CONEXIÓN SANITARIO DE TANQUE

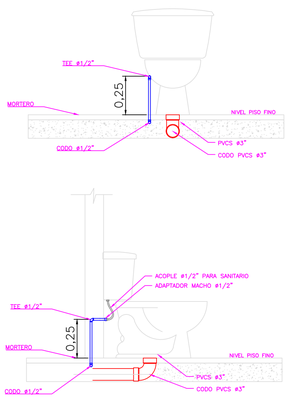


DETALLE MONTAJE CONEXIÓN ORINAL

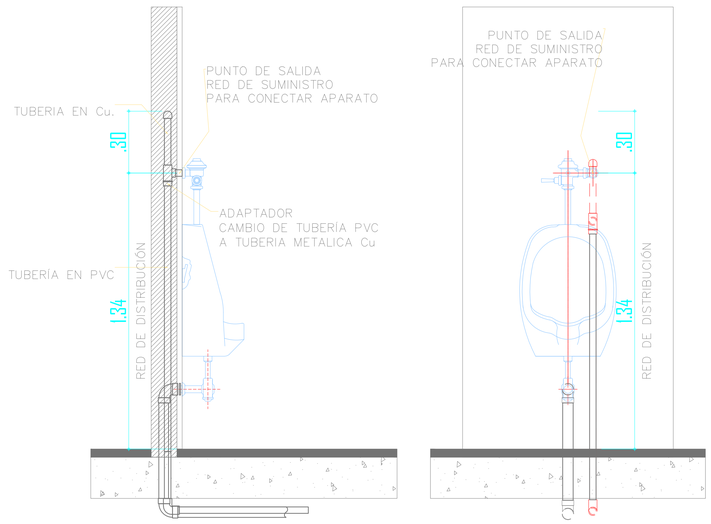


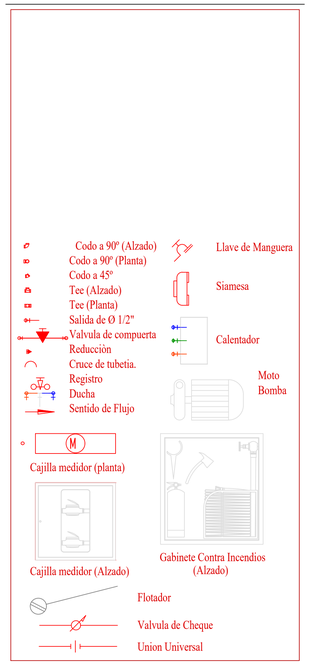



DETALLE INSTALACION TRAGANTE DESAGUES DE CUBIERTAS ESCALA ---- SIN

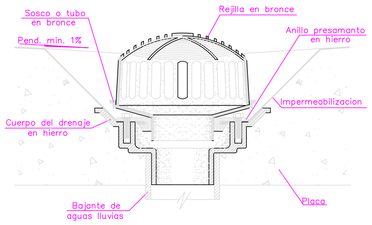


DETALLE VALVULA CORTE SENCILLA ALTURA 0,60mt

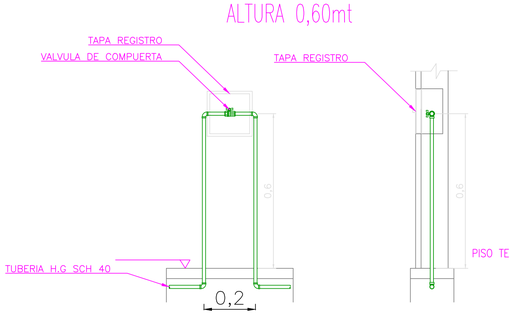


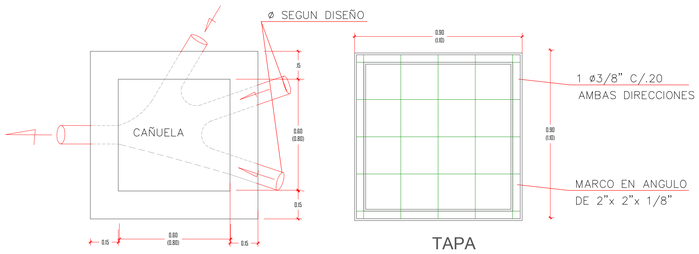


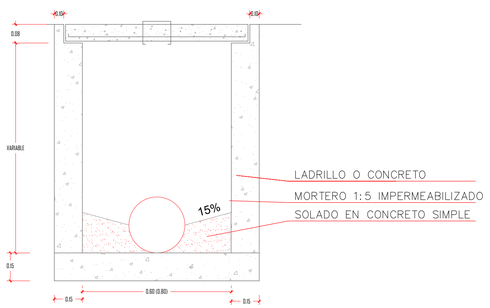

ESQUEMA TIPICO CONEXION ACOMETIDA DE ø2" y 3"

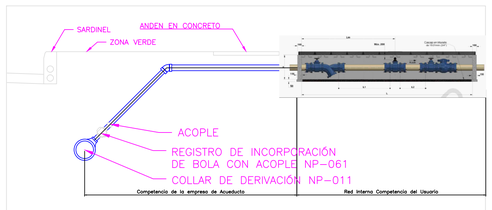

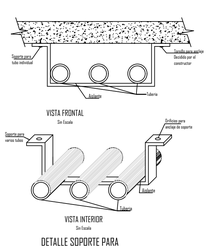

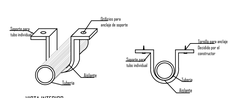

NTC 2505-5.1.3.

Tamaño nominal de la tuberia rigida (pulgadas)	Distancia entre soportes		Tamaño nominal de la tuberia flexible (pulgadas)	Distancia entre soportes	
	m	pies		m	pies
1/2"	1.85m	6	1/2"	1.25m	4
3/4" & 1"	2.45m	8	5/8" & 3/4"	1.85m	6
1 1/4" & mayores (horizontales)	3.00m	10	7/8" & 1"	2.45m	8
1 1/4" & mayores (horizontales)	Una en cada nivel o piso		1" & mayores (verticales)	Una en cada nivel o piso	

DISTANCIAS PARA DISPOSITIVOS DE ANCLAJE

CONVENCIONES :

REV. Reventilación
VEN. Ventilación.
B.A.R. Bajante de Aguas Residuales
B.A.LL. Red Tuberia de Gres

B.A.R.
B.A.LL.
Codo a 90° (Alzado)
Codo a 90° (Planta)
Codo a 45°
Junta Expansión
T.I. (Tapón de Inspección)
Yee (Alzado)
Yee (Planta)
Yee doble (Planta)
Arbol (Planta)
Arbol (Alzado)
Sifón (Planta)
Sifón (Alzado)
Rejilla de piso pendientado del 2.00%
Valvula reguladora
Tee (Alzado)
Tee (Planta)
C.N. (Alzado)
C.N. (Cambio de Nivel)
C.N. (Planta)
C.I.
C.P.
Caja de Inspección
Caja de Paso
Sumidero

GOBERNACIÓN DEL CESAR

GOBERNADOR(E):
ELVIA MILENA SAN JUAN DAVILA

ALCALDE MUNICIPAL:
UNALDO JOSE ROCHA CALDERON

SECRETARIA DE SALUD DEPARTAMENTAL:
GEORGINA PAOLA SANCHEZ DAZA

SECRETARIA DE SALUD MUNICIPAL:
CELINA ARAUJO

SECRETARIO DE PLANEACIÓN:
UBEIMAN SOCARRAS RUEDA

GERENTE. ESE.EL SOCORRO DE SAN DIEGO :
LINA MARIA ARZUAGA ARZUAGA

PROYECTO:
CONSTRUCCION DEL PUESTO DE SALUD DEL RINCON DE LA ESE HOSPITAL EL SOCORRO DEL MUNICIPIO DE SAN DIEGO - CESAR.

DESARROLLO DIGITAL DEL PROYECTO:

DISEÑO ARQUITECTONICO:
MARIA ALEXANDRA PALMERA CASTILLA
M.P. No. A68682008-1065564617

DISEÑO ESTRUCTURAL:
CLAUDIA PATRICIA OSPINO DIÑATE
M.P. No. 20201-434235 CSR

DISEÑO TOPOGRÁFICO:
RAFAEL CUELLO CARRILLO
MP.No. 01-14206 CNPT

DISEÑO ELECTRICO:
LUIS FELIPE SÁNCHEZ LLANOS
No. AT205-41853.

DISEÑO HIDROSANITARIO:
JUAN JOSE DIÑATE
M.P. No. 091037-056809 CND

CONTIENE :
DETALLES CONEXIÓN DE APARATOS SANITARIOS

OBSERVACIONES DE:

REVISÓ:
ADALBERTO AÑEZ NUÑEZ
M.P. No. 08700-28599 ATL

FECHA: 04/2025
ESCALA: 1 : 50

ARCHIVO:
4.2 Detalles aparatos sanitarios.dwg

PLANO N°:
D.IHS- 101
DE:101

D-IHS-101