

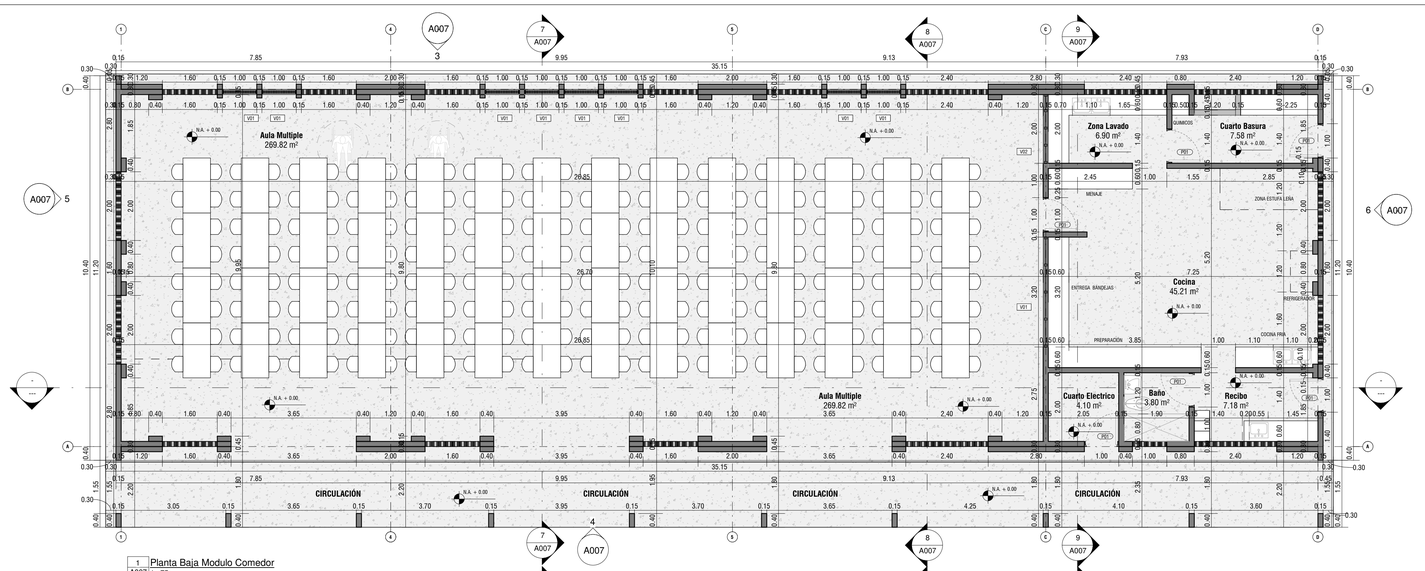



1 Planta Baja Modulo Comedor
A007 1 : 75

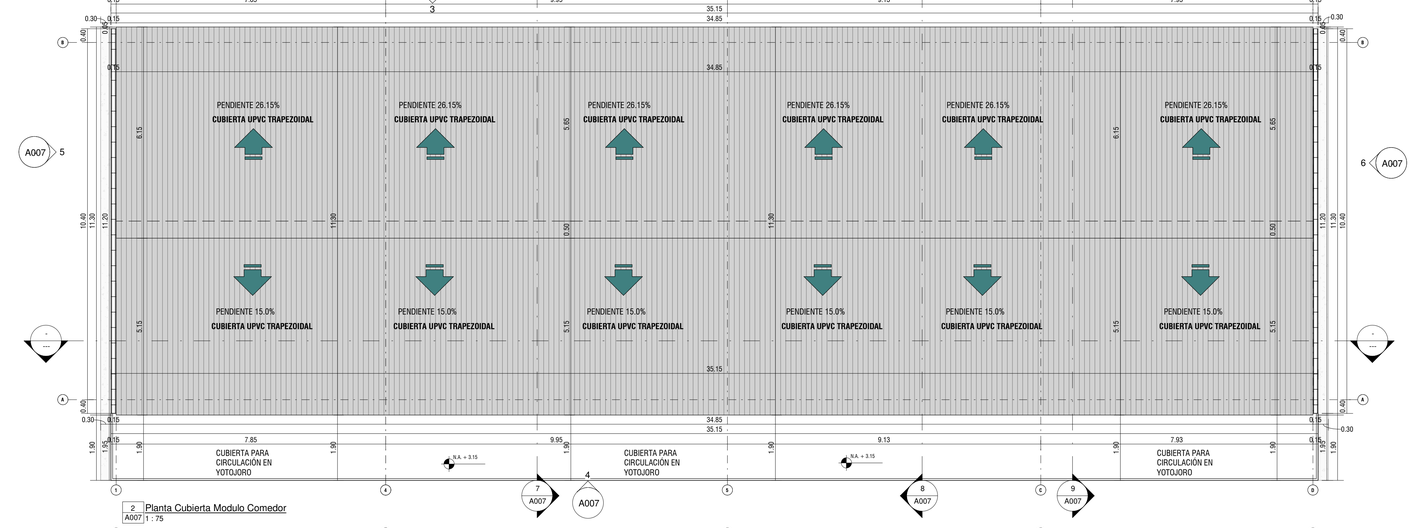


2 Planta Cubierta Modulo Comedor
A007 1 : 75

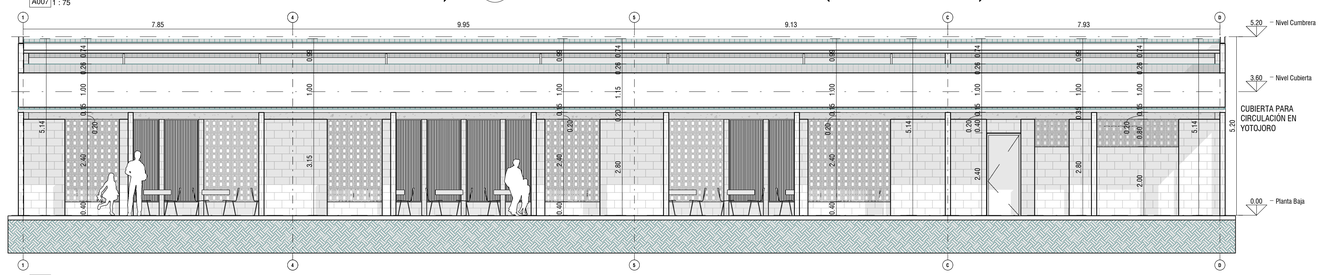


4 Fachada Posterior Modulo Comedor
A007 1 : 75

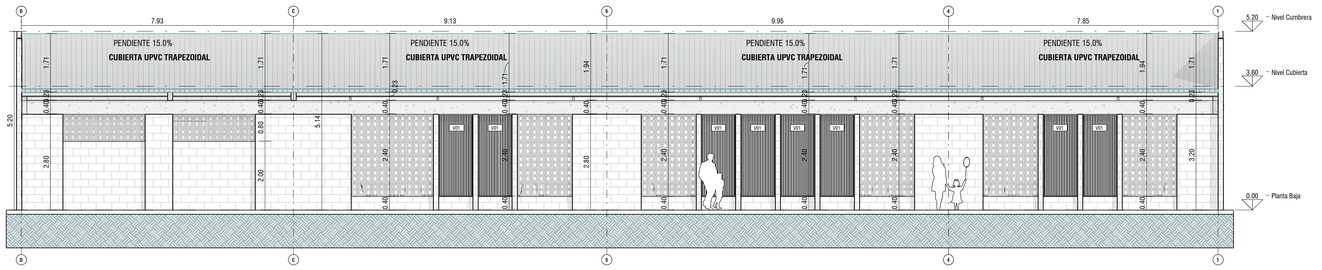


3 Fachada Frontal Modulo Comedor
A007 1 : 75

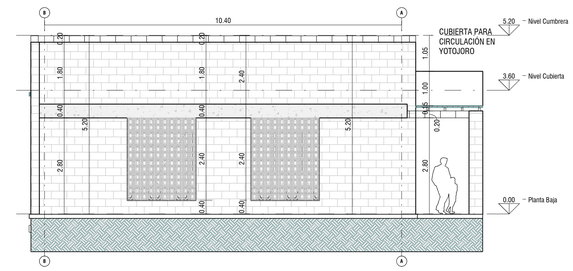


5 Fachada Lateral 01 Modulo Comedor
A007 1 : 75

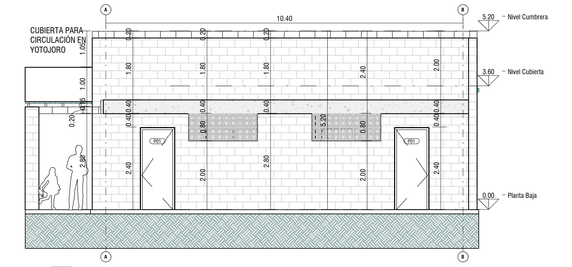


6 Fachada Lateral 02 Modulo Comedor
A007 1 : 75

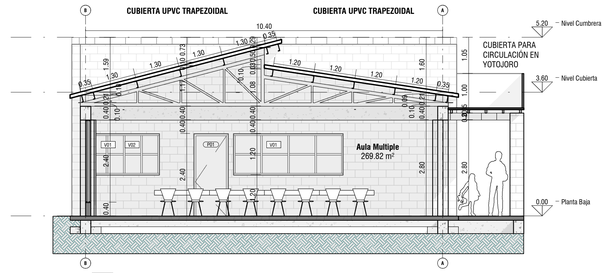

7 Sección A-A
A007 1 : 75

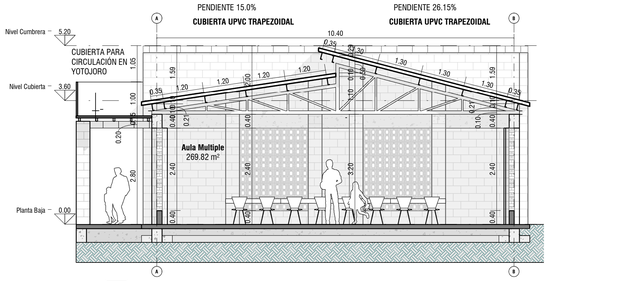

8 Sección B-B
A007 1 : 75

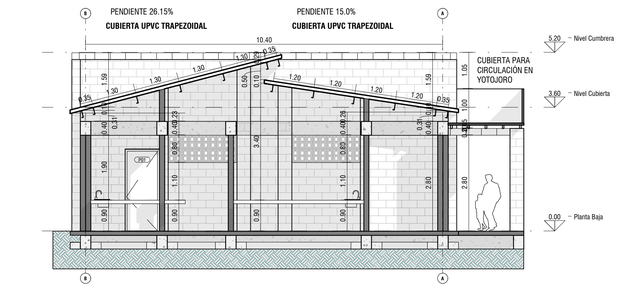

9 Sección C-C
A007 1 : 75

FUNDACION PIES DESCALZOS

PROYECTO:
I.E CARASUA

LOCALIZACIÓN:
GUAJIRA - COLOMBIA

CONSULTORIA
CVA ARQUITECTURA
REPRESENTANTE LEGAL:
ARQ.CARLOS ANDRÉS VÁSQUEZ QUINTERO
OFICINA PRINCIPAL
Calle 139b #77-31/101 Solitaia / Bogotá - Colombia.
TELEFONO +57 3204938181

MAT. A-25543016-78787289 CUND.

ARQUITECTO DISEÑADOR:
ARQ.CARLOS ANDRÉS VÁSQUEZ QUINTERO
MAT. A-25543016-78787289 CUND.

PROPIETARIO:
FUNDACIÓN PIES DESCALZOS
MAT.CND Nº XXXXXX DE SOGOTÁ

ARQUITECTO PROYECTISTA:
ARQ. CARLOS JOSE SUAREZ PINZÓN
MAT. A27102017-102017-7894

OBSERVACIONES:

VERSION:
V0

NOMBRE ARCHIVO:
C:\Users\ARQ\Documents\WORK\CC PROYECTOS 2025\CVA ARQUITECTURA\IE CARASUA\CARASUA REVIT 19082025\MODULO COMEDOR TIPO A_19082025.rvt

CONTENIDO:
PLANIMETRIA MODULO COMEDOR TIPO A

FECHA EMISIÓN: 19/08/25
ESCALA: 1 : 75
PLANO NO: A007
CONSECUTIVO: 08 DE: 08