

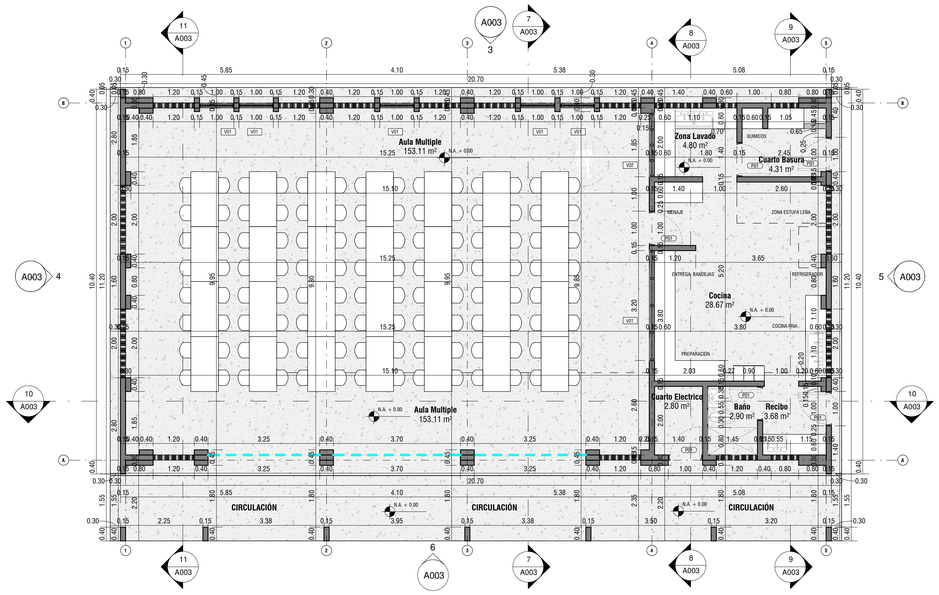



1 Planta Baja Modulo Comedor
A003 1 : 75

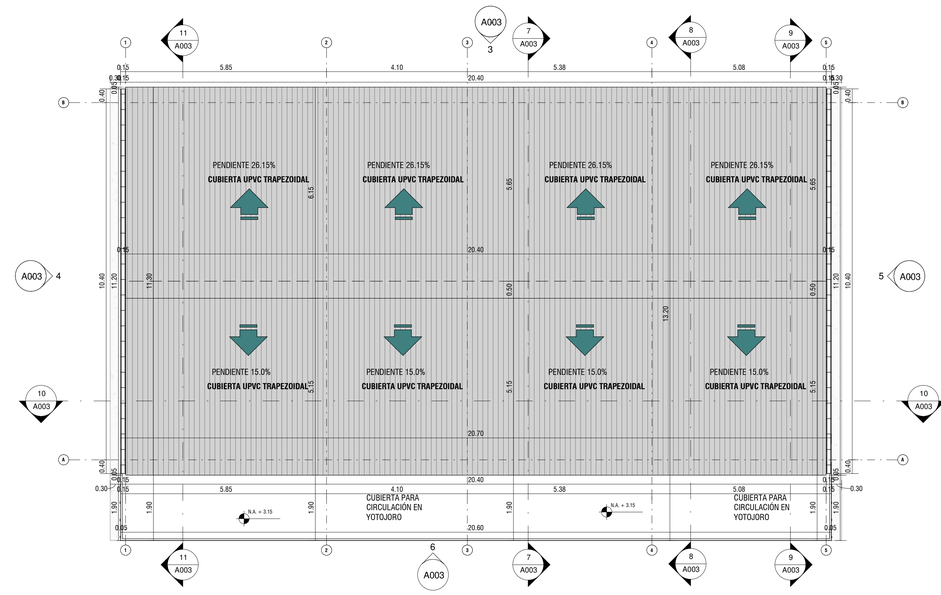


2 Planta Cubierta Modulo Comedor
A003 1 : 75

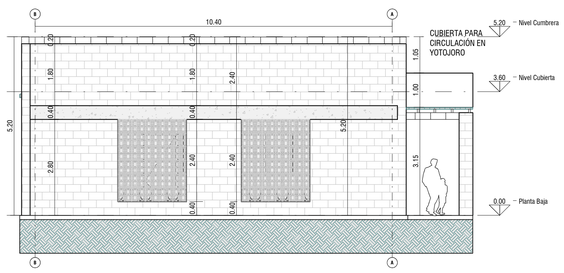


4 Fachada Lateral 01 Modulo Comedor
A003 1 : 75

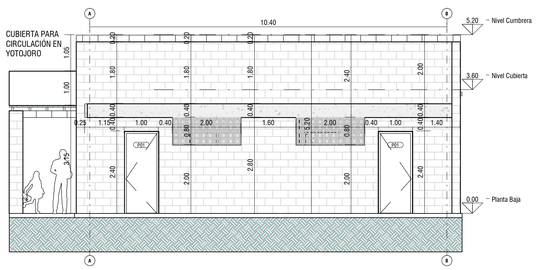


5 Fachada Lateral 02 Modulo Comedor
A003 1 : 75

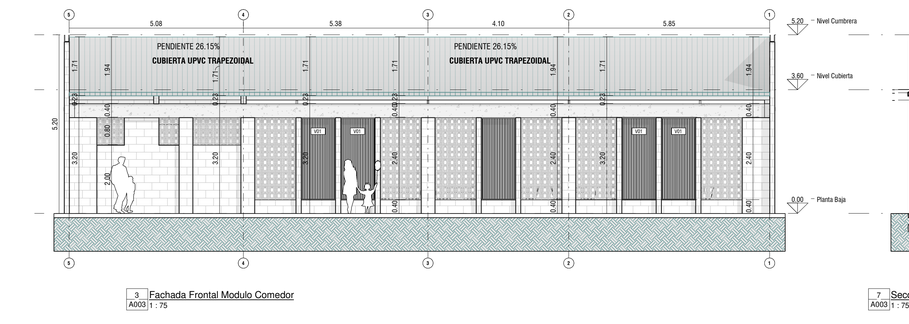


3 Fachada Frontal Modulo Comedor
A003 1 : 75

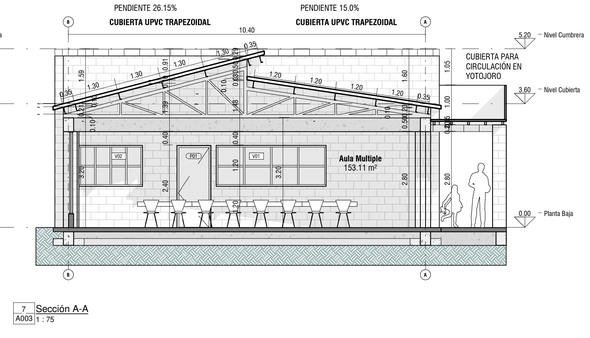

6 Fachada Posterior Modulo Comedor
A003 1 : 75

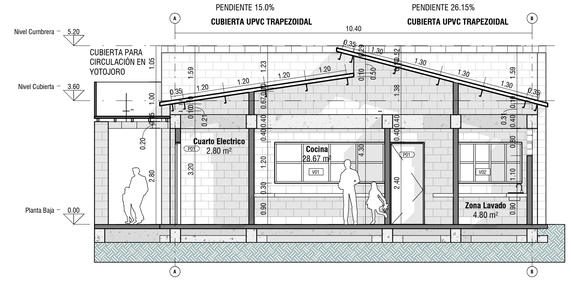


8 Sección B-B
A003 1 : 75

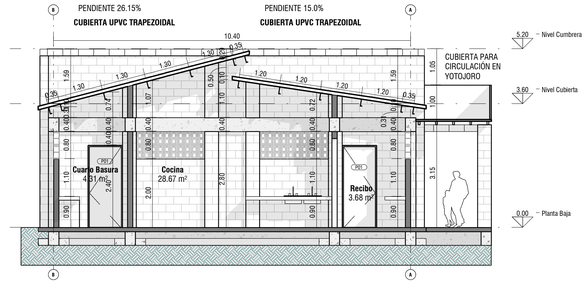

9 Sección C-C
A003 1 : 75

6 Fachada Posterior Modulo Comedor
A003 1 : 75

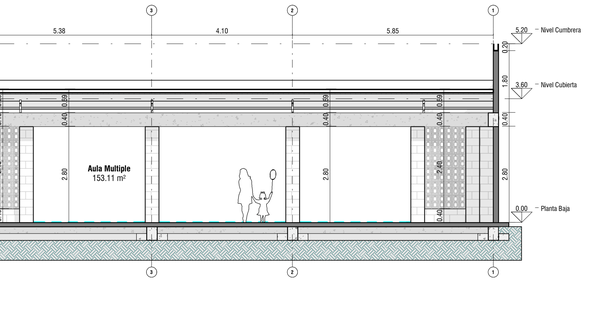

11 Sección E-E
A003 1 : 75

7 Sección A-A
A003 1 : 75

10 Sección D-D
A003 1 : 75

FUNDACION PIES DESCALZOS

PROYECTO:
I.E EL HATICO

LOCALIZACIÓN:
GUAJIRA - COLOMBIA

CONSULTORIA
CVA ARQUITECTURA
REPRESENTANTE LEGAL:
ARQ.CARLOS ANDRÉS VÁSQUEZ QUINTERO
OFICINA PRINCIPAL
Calle 128b #17-31/101 Solitaia / Bogotá - Colombia.
TELEFONO +57 3204938181

MAT. A-25543516-78787289 CUND.

ARQUITECTO DISEÑADOR:
ARQ.CARLOS ANDRÉS VÁSQUEZ QUINTERO
MAT. A-25543516-78787289 CUND.

PROPIETARIO:
FUNDACIÓN PIES DESCALZOS
MAT.CND Nº XXXXXX DE SOGOTÁ

ARQUITECTO PROYECTISTA:
ARQ. CARLOS JOSE SUAREZ PINZÓN
MAT. A27102017-102017-7894

OBSERVACIONES:

VERSION:
v0

NOMBRE ARCHIVO:
C:\Users\ARQ\Documents\WORK\05-PROYECTOS 2025\CVA ARQUITECTURA\EJECUCIÓN\GUERTE GUACHAQUERO\4 MODULO COMEDOR TIPO C_01082025.rvt

CONTENIDO:
PLANIMETRIA MODULO COMEDOR TIPO C

FECHA EMISIÓN:
01/09/25

ESCALA:
1 : 75

PLANO NO:
A003

CONSECUTIVO:
04 DE 04