

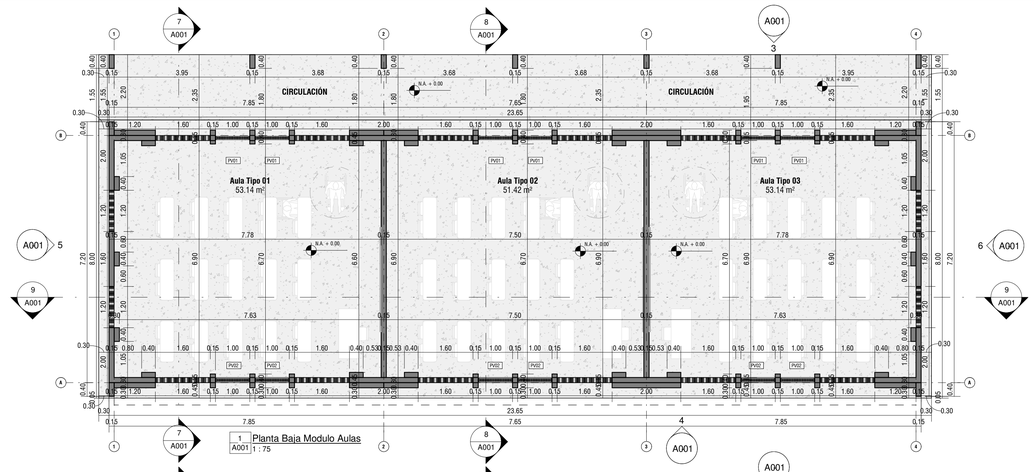



1 A001 Planta Baja Modulo Aulas
1 : 75

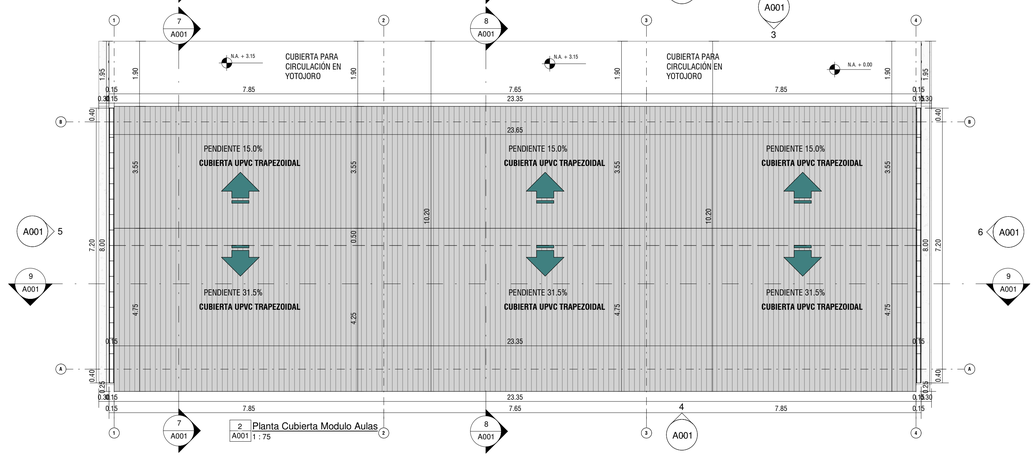


2 A001 Planta Cubierta Modulo Aulas
1 : 75

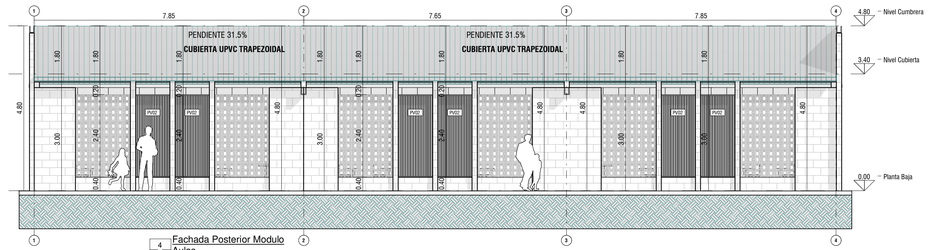


4 A001 Fachada Posterior Modulo Aulas
1 : 75

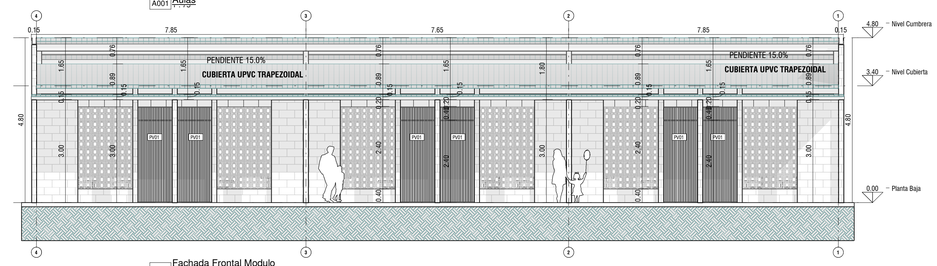


3 A001 Fachada Frontal Modulo Aulas
1 : 75

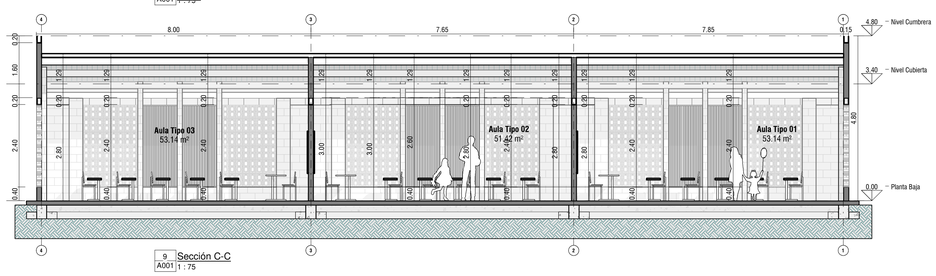


9 A001 Sección C-C
1 : 75

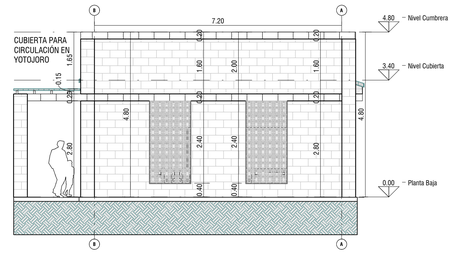


5 A001 Fachada Lateral 01 Modulo Aulas

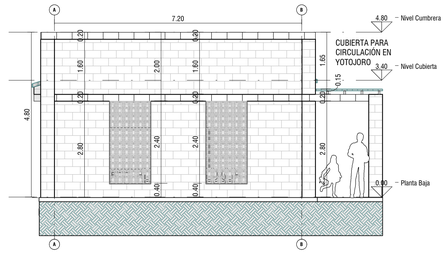

6 A001 Fachada Lateral 02 Modulo Aulas

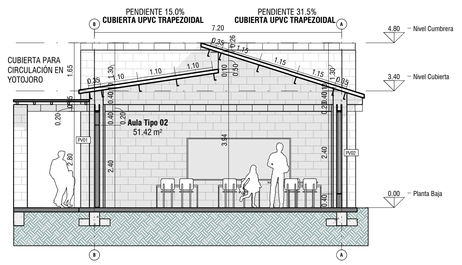

8 A001 Sección B-B
1 : 75

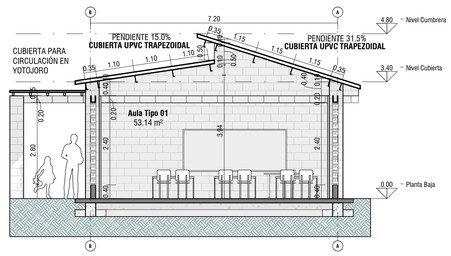

7 A001 Sección A-A
1 : 75

FUNDACION PIES DESCALZOS

PROYECTO:
I.E ARAUA RIOACHA

LOCALIZACIÓN:
GUAJIRA - COLOMBIA

CONSULTORIA
CVA ARQUITECTURA
REPRESENTANTE LEGAL:
ARQ.CARLOS ANDRÉS VÁSQUEZ QUINTERO
OFICINA PRINCIPAL
Calle 128b #17-31/101 Solitaia / Bogotá - Colombia.
TELEFONO +57 3204938181

MAT. A-25543016-78787289 CUND.

ARQUITECTO DISEÑADOR:
ARQ.CARLOS ANDRÉS VÁSQUEZ QUINTERO
MAT. A-25543016- 78787289 CUND.

PROPIETARIO:
FUNDACIÓN PIES DESCALZOS
MAT.CND N° XXXXXX DE SOGOTÁ

ARQUITECTO PROYECTISTA:
ARQ. CARLOS JOSE SUAREZ PINZÓN
MAT. A2210251-1520571994

OBSERVACIONES:

VERSION:
v0

NOMBRE ARCHIVO:
C:\Users\ARQ\Documents\ARCHIVOS PROYECTOS 2025\CVA ARQUITECTURA\I.E ARAUA RIOACHA\VERSION 01\02025 02 ARAUA RIOACHA MODULO AULA TIPO B_01092025.rvt

CONTENIDO:
PLANIMETRIA MODULO AULAS TIPO B

FECHA EMISIÓN: 01/09/25
ESCALA: 1 : 75
PLANO NO: A001
CONSECUTIVO: 02 DE 04