

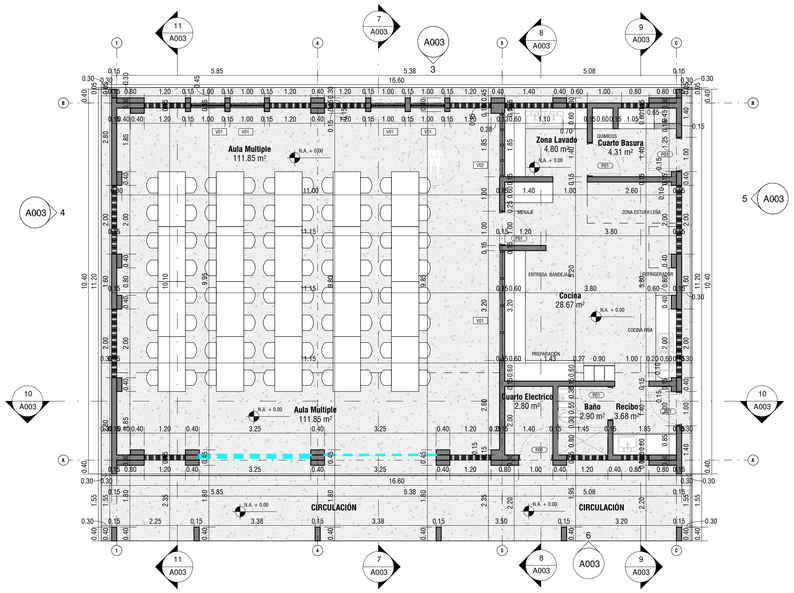



1 Planta Baja Modulo Comedor
A003 1 : 75

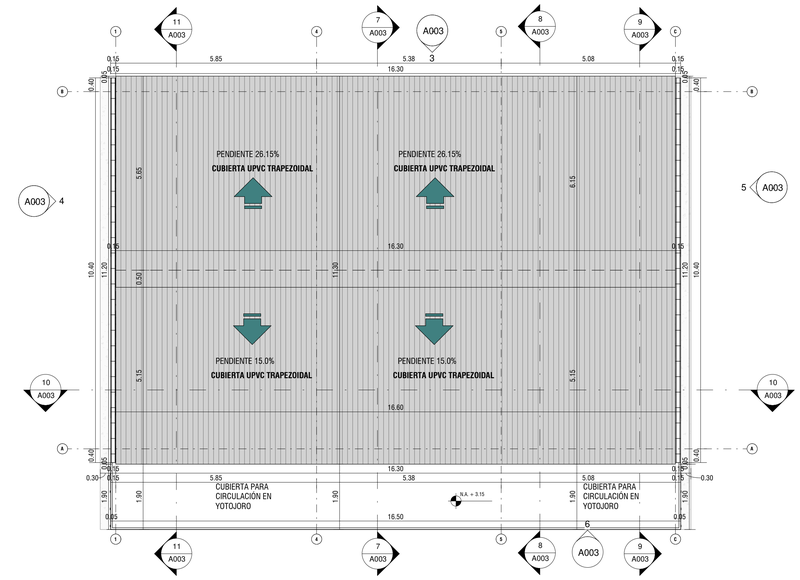


2 Planta Cubierta Modulo Comedor
A003 1 : 75

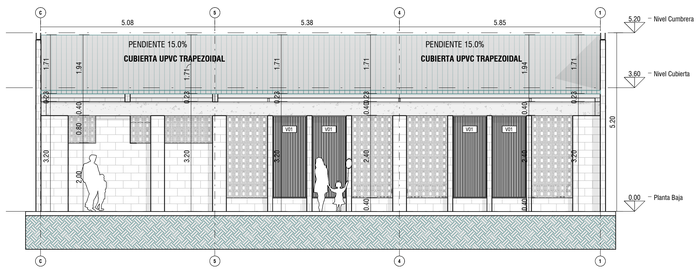


3 Fachada Frontal Modulo Comedor
A003 1 : 75

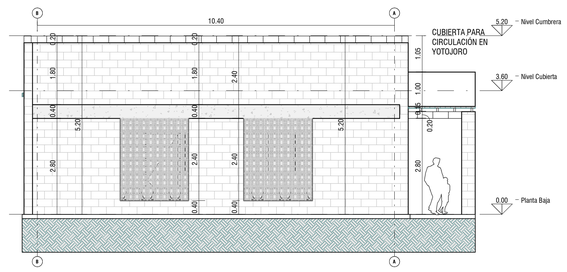


4 Fachada Lateral 01 Modulo Comedor
A003 1 : 75

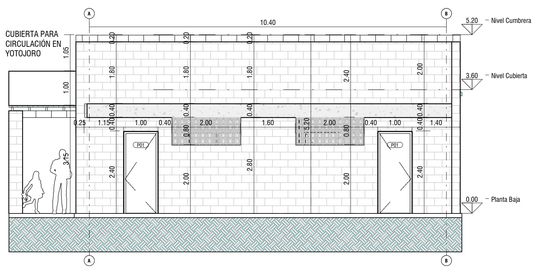


5 Fachada Lateral 02 Modulo Comedor
A003 1 : 75

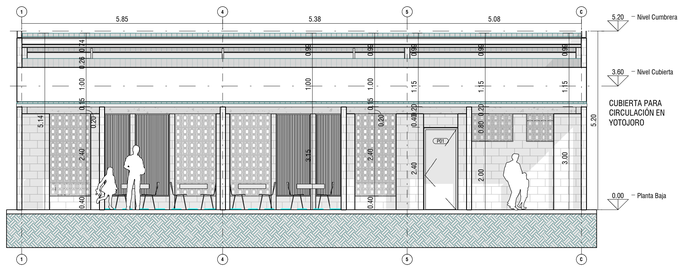


6 Fachada Posterior Modulo Comedor
A003 1 : 75

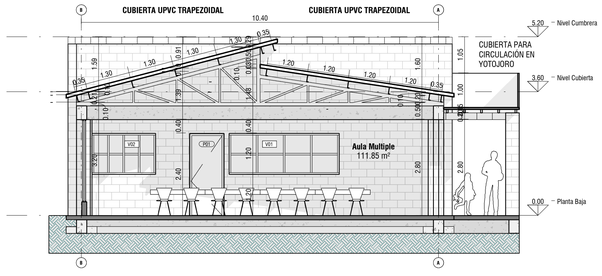


7 Sección A-A
A003 1 : 75

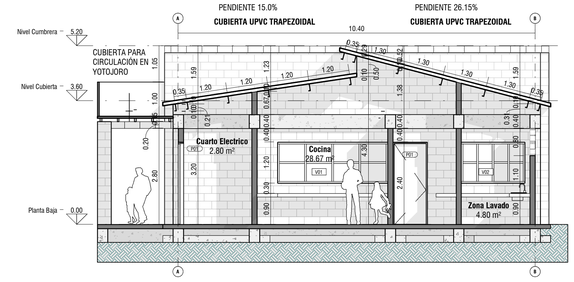


8 Sección B-B
A003 1 : 75

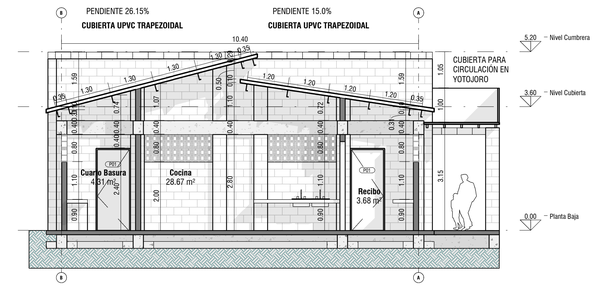

9 Sección C-C
A003 1 : 75

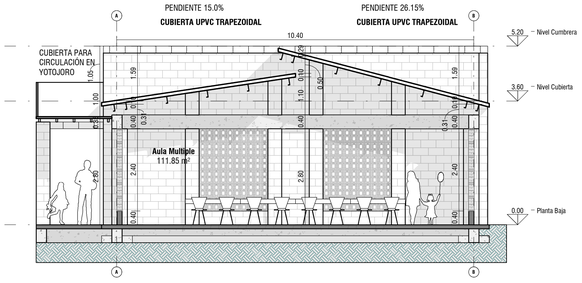

11 Sección E-E
A003 1 : 75

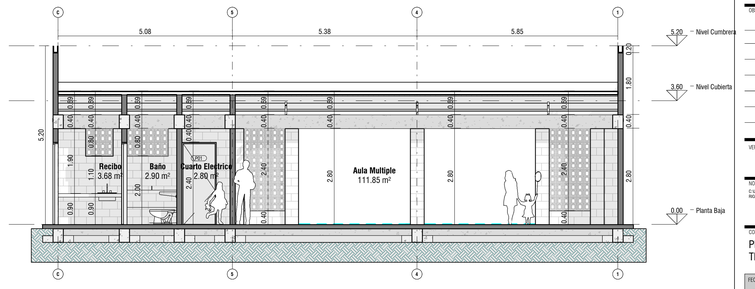

10 Sección D-D
A003 1 : 75

FUNDACION PIES DESCALZOS

PROYECTO:

I.E ARAUA RIOACHA

LOCALIZACIÓN:

GUAJIRA - COLOMBIA

CONSULTORIA

CVA ARQUITECTURA
REPRESENTANTE LEGAL:
ARQ.CARLOS ANDRES VASQUEZ QUINTERO
OFICINA PRINCIPAL
Calle 139b #17-31/101 Solitaia / Bogotá - Colombia.
TELEFONO +57 3204938181

MAT. A-25543016-78787289 CUND.

ARQUITECTO DISEÑADOR:
ARQ.CARLOS ANDRÉS VÁSQUEZ QUINTERO
MAT. A-25543016-78787289 CUND.

PROPIETARIO:
FUNDACIÓN PIES DESCALZOS
MAT.CND N° XXXXXX DE SOGOTÁ

ARQUITECTO PROYECTISTA:
ARQ. CARLOS JOSE SUAREZ PINZÓN
MAT. A27102017-102017784

OBSERVACIONES:

VERSION:
v0

NOMBRE ARCHIVO:
C:\Users\ARQ\Documents\WORK\2S PROYECTOS 2025\CVA ARQUITECTURA\I.E ARAUJA RIOACHA\VERSION 01\03252725 IE ARAUJA RIOACHA MODULO COMEDOR TIPO B_01082025.rvt

CONTIENE:
PLANIMETRIA MODULO COMEDOR TIPO B

FECHA EMISIÓN: 01/09/25
ESCALA: 1 : 75
PLANO NO: A003
CONSECUTIVO: 04 DE 04