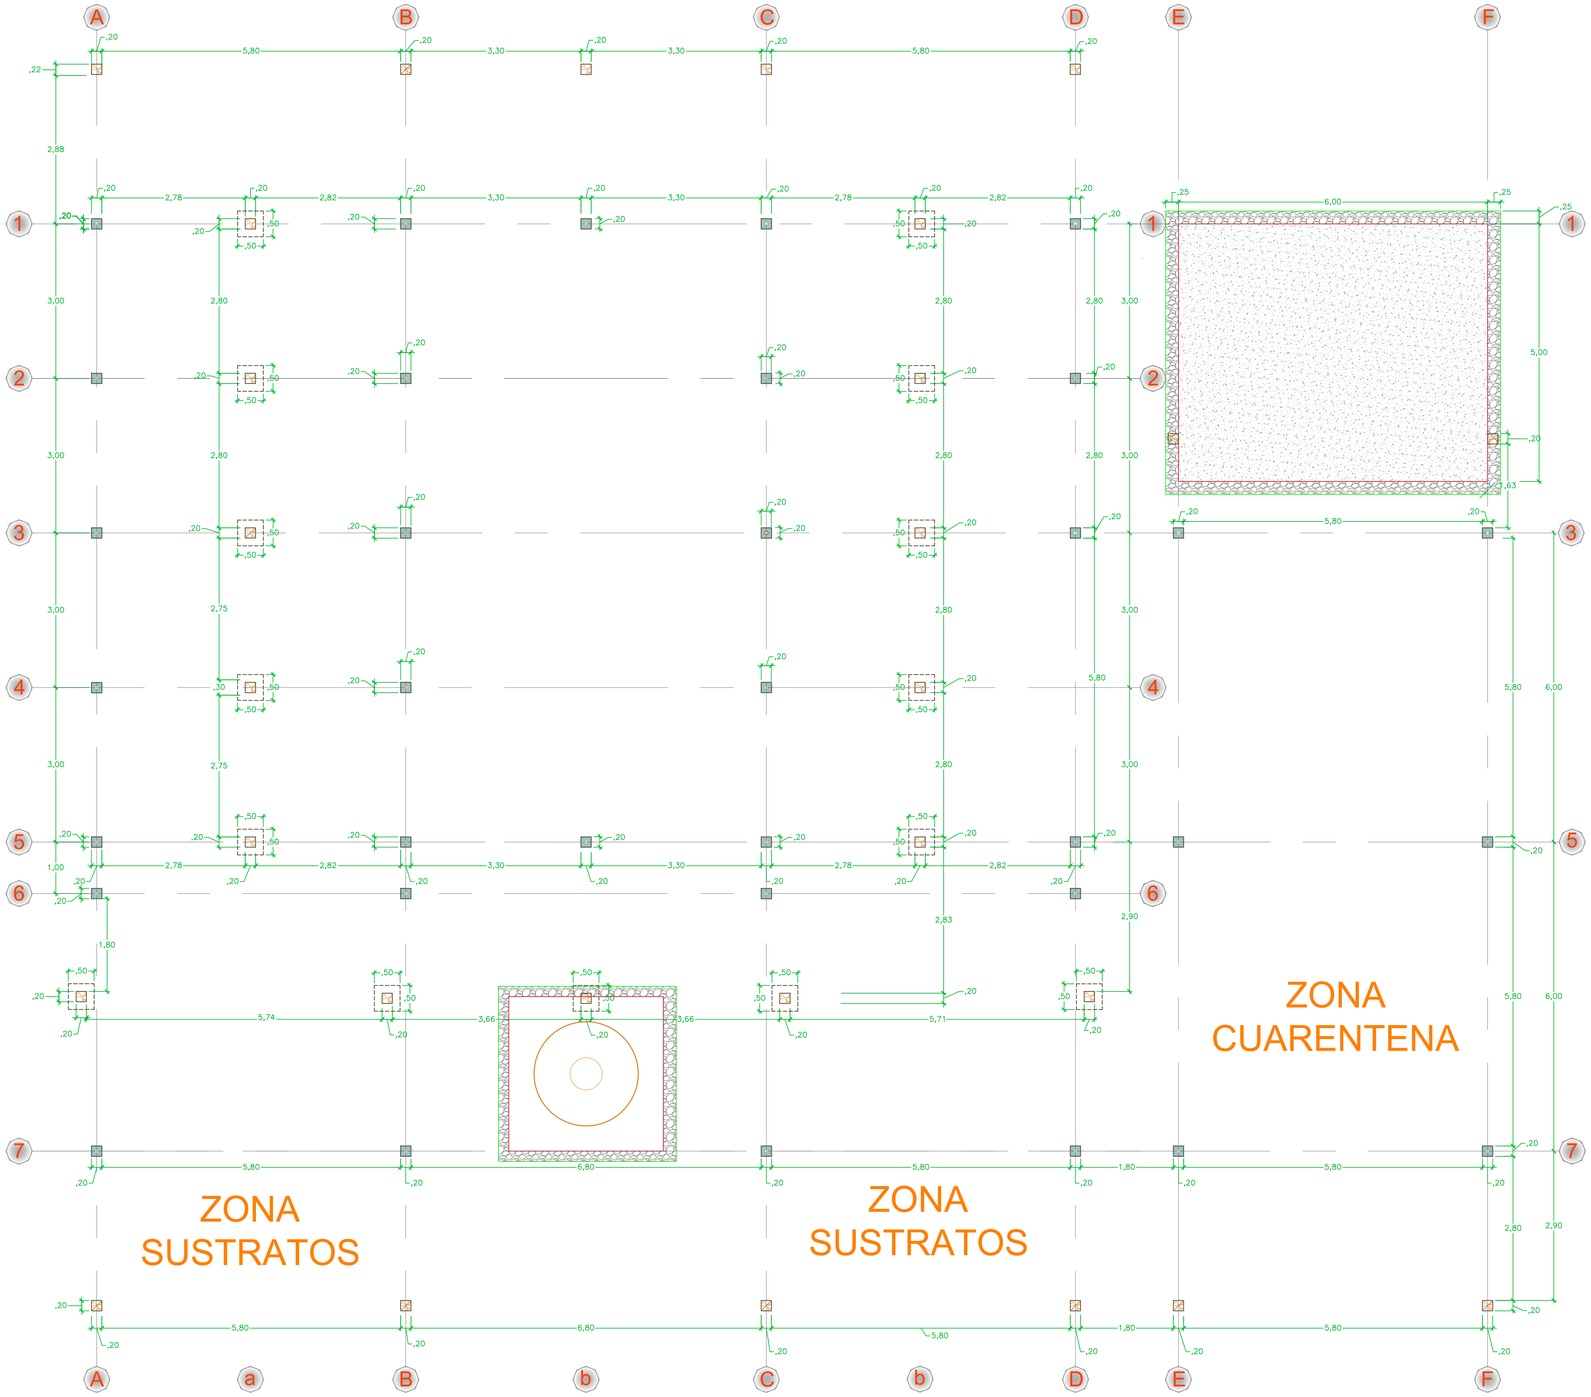



**PLANTA N+3.00 A N+5.0** **ESC:1__50**

CORPORACIÓN AUTÓNOMA REGIONAL DE CUNDINAMARCA

CONTRATISTA

CONSORCIO AULAS AMBIENTALES CAR

**PROYECTO:**

AULAS AMBIENTALES
ZONAS DE RIESGO SÍSMICO INTERMEDIA
TIPO 2

**DISEÑO ESTRUCTURAL**

AMAURY ANDRÉS URUETA MORA
Ingeniero Civil
Especilista en Análisis y Diseño de Estructuras
Mat. Prof. 22202212829 COR

**CONTIENE:**

**PLANTA CIMENTACIÓN**

**Escala: 1:50**

**PLANO:**

01 DE 07