
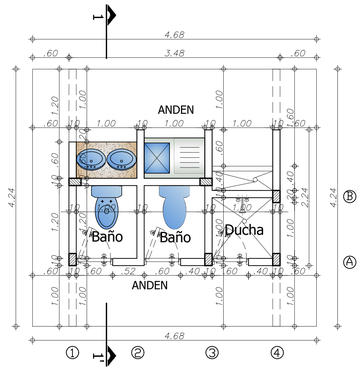



PLANTA BATERIA SANITARIA

ESCALA:____1:50

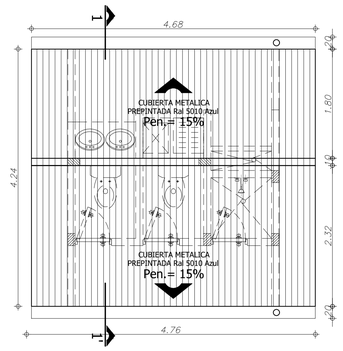


PLANTA BATERIA SANITARIA

ESCALA:____1:50

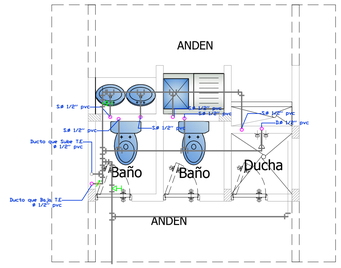


PLANTA BATERÍA HIDRÁULICO

ESCALA:____1:50

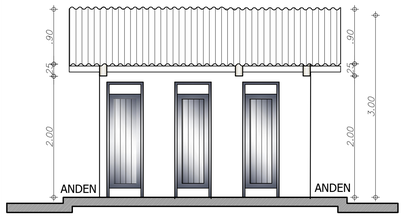


FACHADA PRINCIPAL

ESCALA:____1:50

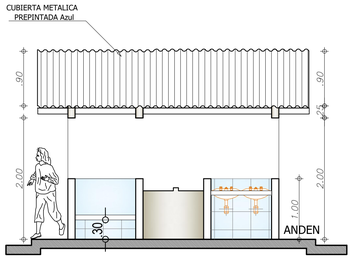


FACHADA POSTERIOR

ESCALA:____1:50

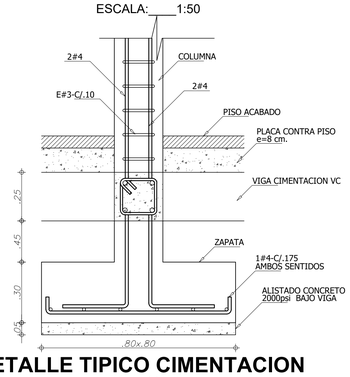


DETALLE TIPICO CIMENTACION

ESCALA:__1:12.5

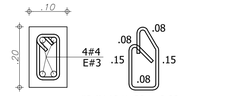


SECCION COLUMNA (.10x.20)

ESCALA:__1:10

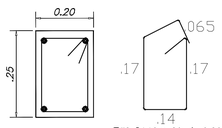


SECCION VIGA CIMENTACIÓN (.20x.25)

ESCALA:__1:10

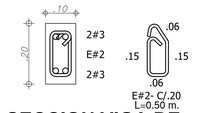


SECCION VIGA DE AMARRE AEREA (.10x.20)

ESCALA:__1:10

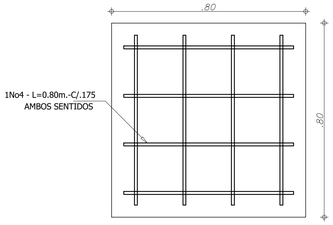


ZAPATA CONCENTRICA TIPICA (.80x.80)

ESCALA:__1:12.5

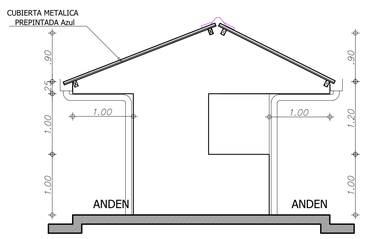


CULATA DE LOS DOS COSTADOS

ESCALA:____1:50

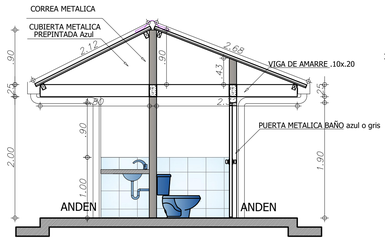


CORTE 1 - 1 '

ESCALA:____1:50

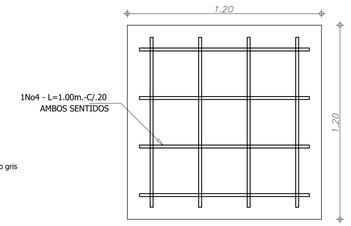


PLACA MACIZA TANQUE

ESCALA:__1:10

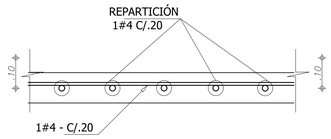


SECCIÓN TIPICA PLACA MACIZA TANQUE

ESCALA:___1:10

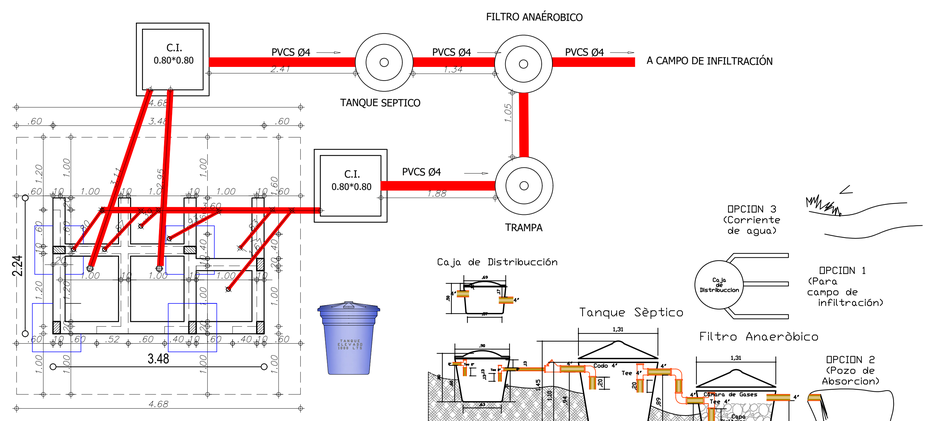


PLANTA CIMIENTOS Y DESAGÜES

ESCALA:____1:50

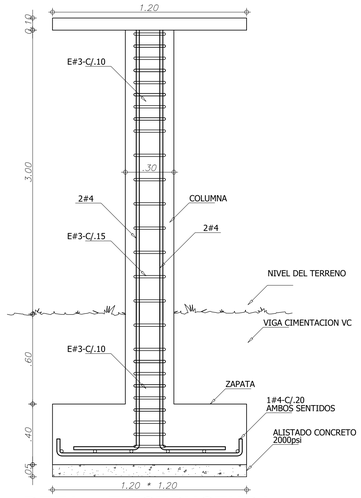

DETALLE ESTRUCTURA SOPORTE TANQUE

ESCALA:__1:12.5

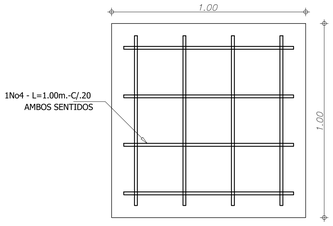

ZAPATA SOPORTE TANQUE (1.20x1.20)

ESCALA:__1:12.5

NOTA:

* CONCRETO fc= 21 MPa(210K/cm)
* ACERO fy= 420 MPa(4200K/cm)
* CARGA VIVA = 200 kgf/M

República de Colombia

MUNICIPIO DE
SAN VICENTE DEL CAGUÁN

LUIS TRUJILLO OSORIO
ALCALDE MUNICIPAL
SAN VICENTE DEL CAGUÁN
"TRABAJAMOS Y SERVIMOS
AL CAGUÁN"
ADMINISTRACION MUNICIPAL 2024 - 2027

PROYECTO :
"CONSTRUCCIÓN DE BATERÍAS SANITARAS EN ALGUNAS INSTITUCIONES EDUCATIVAS EN LA ZONA RURAL DEL MUNICIPIO DE SAN VICENTE DEL CAGUÁN, CAQUETÁ"
I.E.R V. CARMONA-HELICONIAS.
I.E.R V. CARMONA-LIBERTAD 2.
I.E.R BELLAVISTA-SINGAPUR.

DISEÑO:

ING. DIEGO FERNANDO CASTRO
CC. 1.118.022.519
T.P 121037-0671977 NTS

Vo Bo. PROPIETARIO:

MUNICIPIO SAN VICENTE DEL CAGUÁN
ALCALDÍA MUNICIPAL

Vo. Bo SECRETARÍA DE INFRAESTRUCTURA MUNICIPAL

OBSERVACIONES :

CONTIENE:

* PLANTA BATERIA SANITARIA
* PLANTA DE CIMENTACIÓN
* FACHADA PRINCIPAL
* FACHADA POSTERIOR
* CULATA DE LOS DOS COSTADOS
* DETALLES ESTRUCTURALES
* CORTE 1-1'

DIGITALIZO:
ING. DIEGO FERNANDO CASTRO
CC. 1.118.022.519
T.P 121037-0671977 NTS

ESCALA:
1: 50

FECHA:
20 DE ENERO DE 2026

PLANO: 1
DE
1