

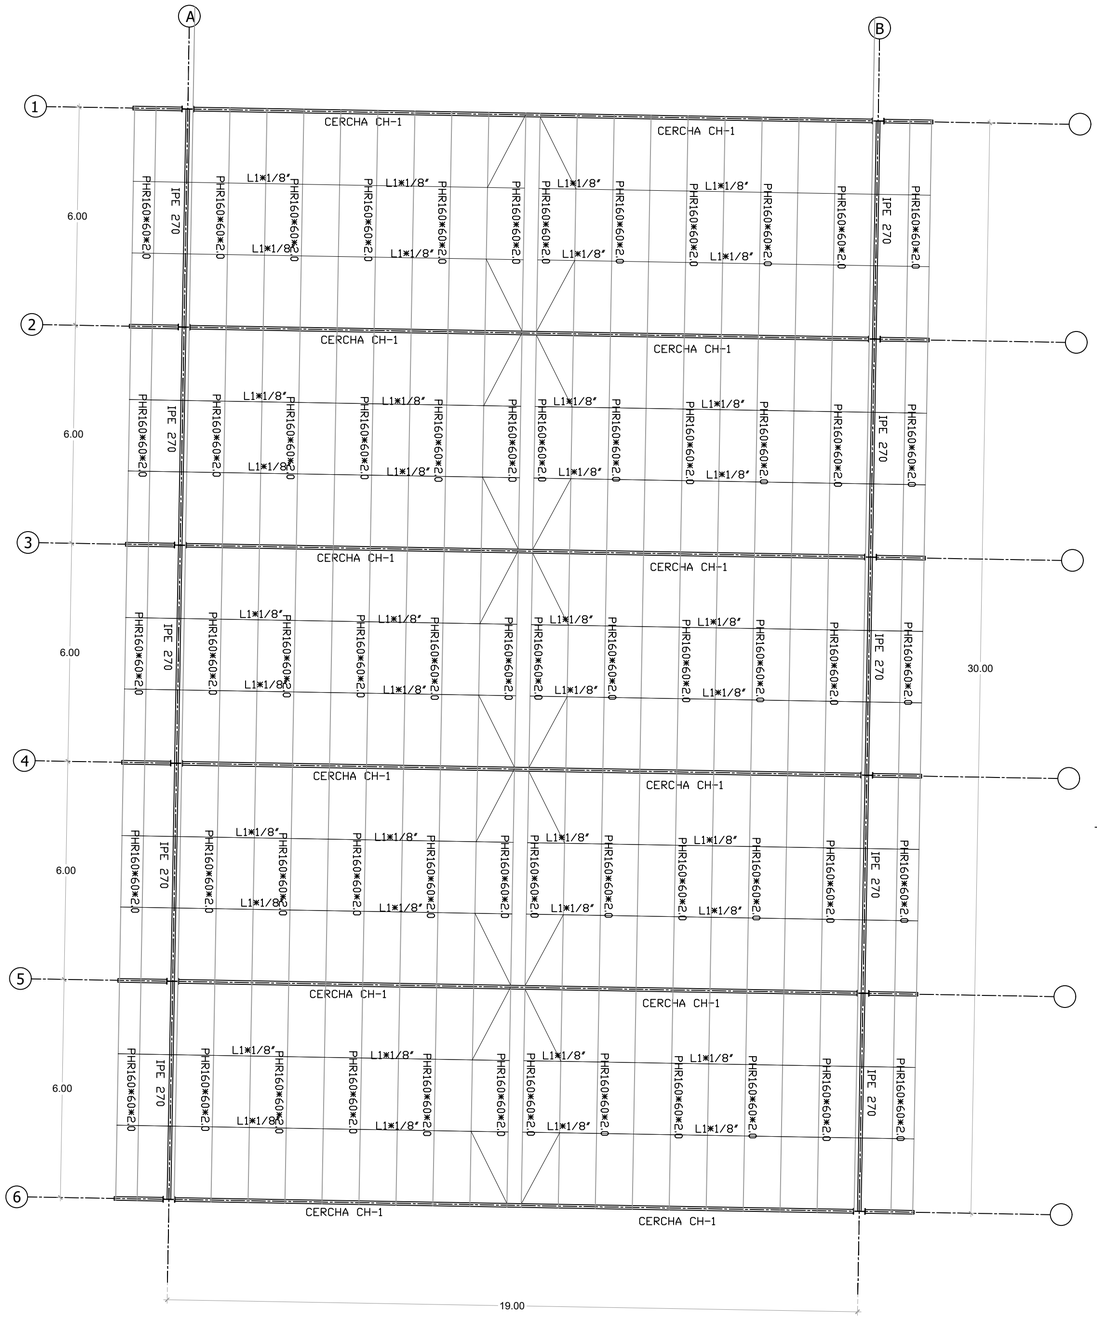


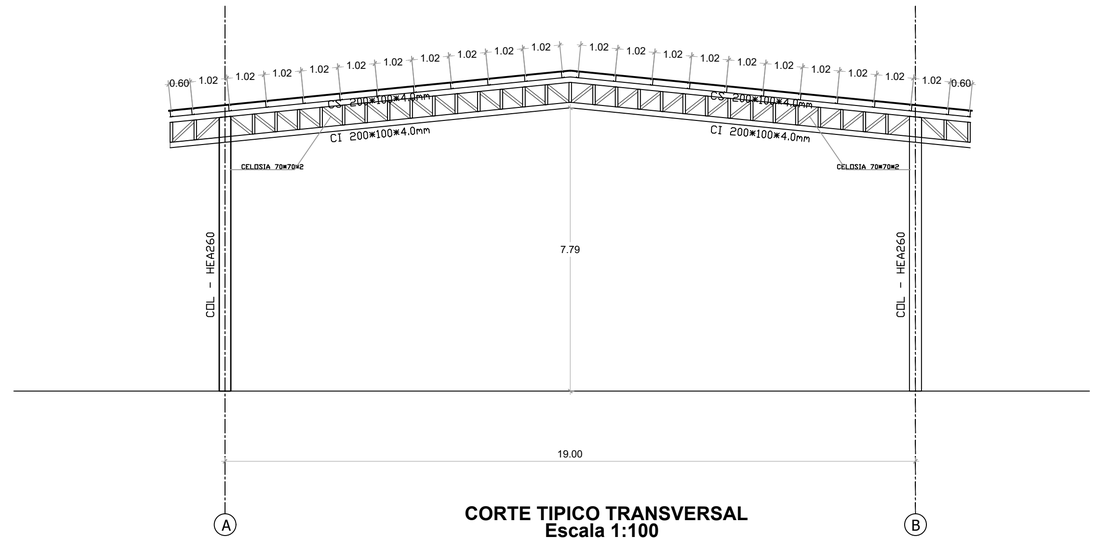

CORTE TIPICO TRANSVERSAL
Escala 1:100

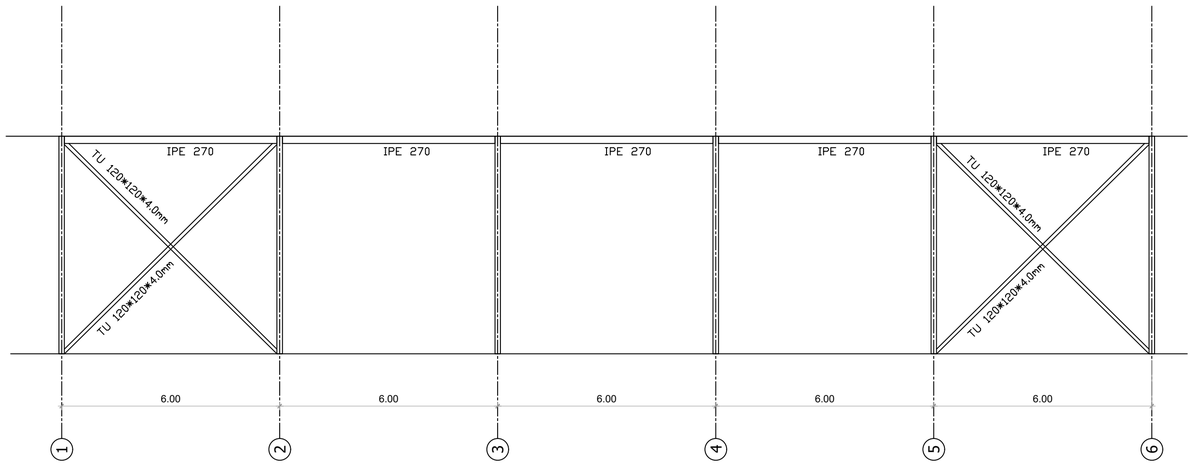

CORTE TIPICO LONGITUDINAL
Escala 1:100

INGENIERO CALCULISTA: JOSE BERNARDO SALDARRIAGA R. MAT. P. 76202-153525 VLL.	PROYECTO: IE CARLOS HOLMES TRUJILLO SEDE CRISTO MAESTRO	
	CONTENIDO: CIMENTACION CUBIERTA FORMALETA - CORTES - DETALLES	
REVISO:	OBSERVACIONES: PLANO PARA CONSTRUCCIÓN	DIBUJO:
ESCALA: Indicadas en la base	LUGAR Y FECHA: CALI, ENERO DE 2026	PLANO No: 1 DE 2