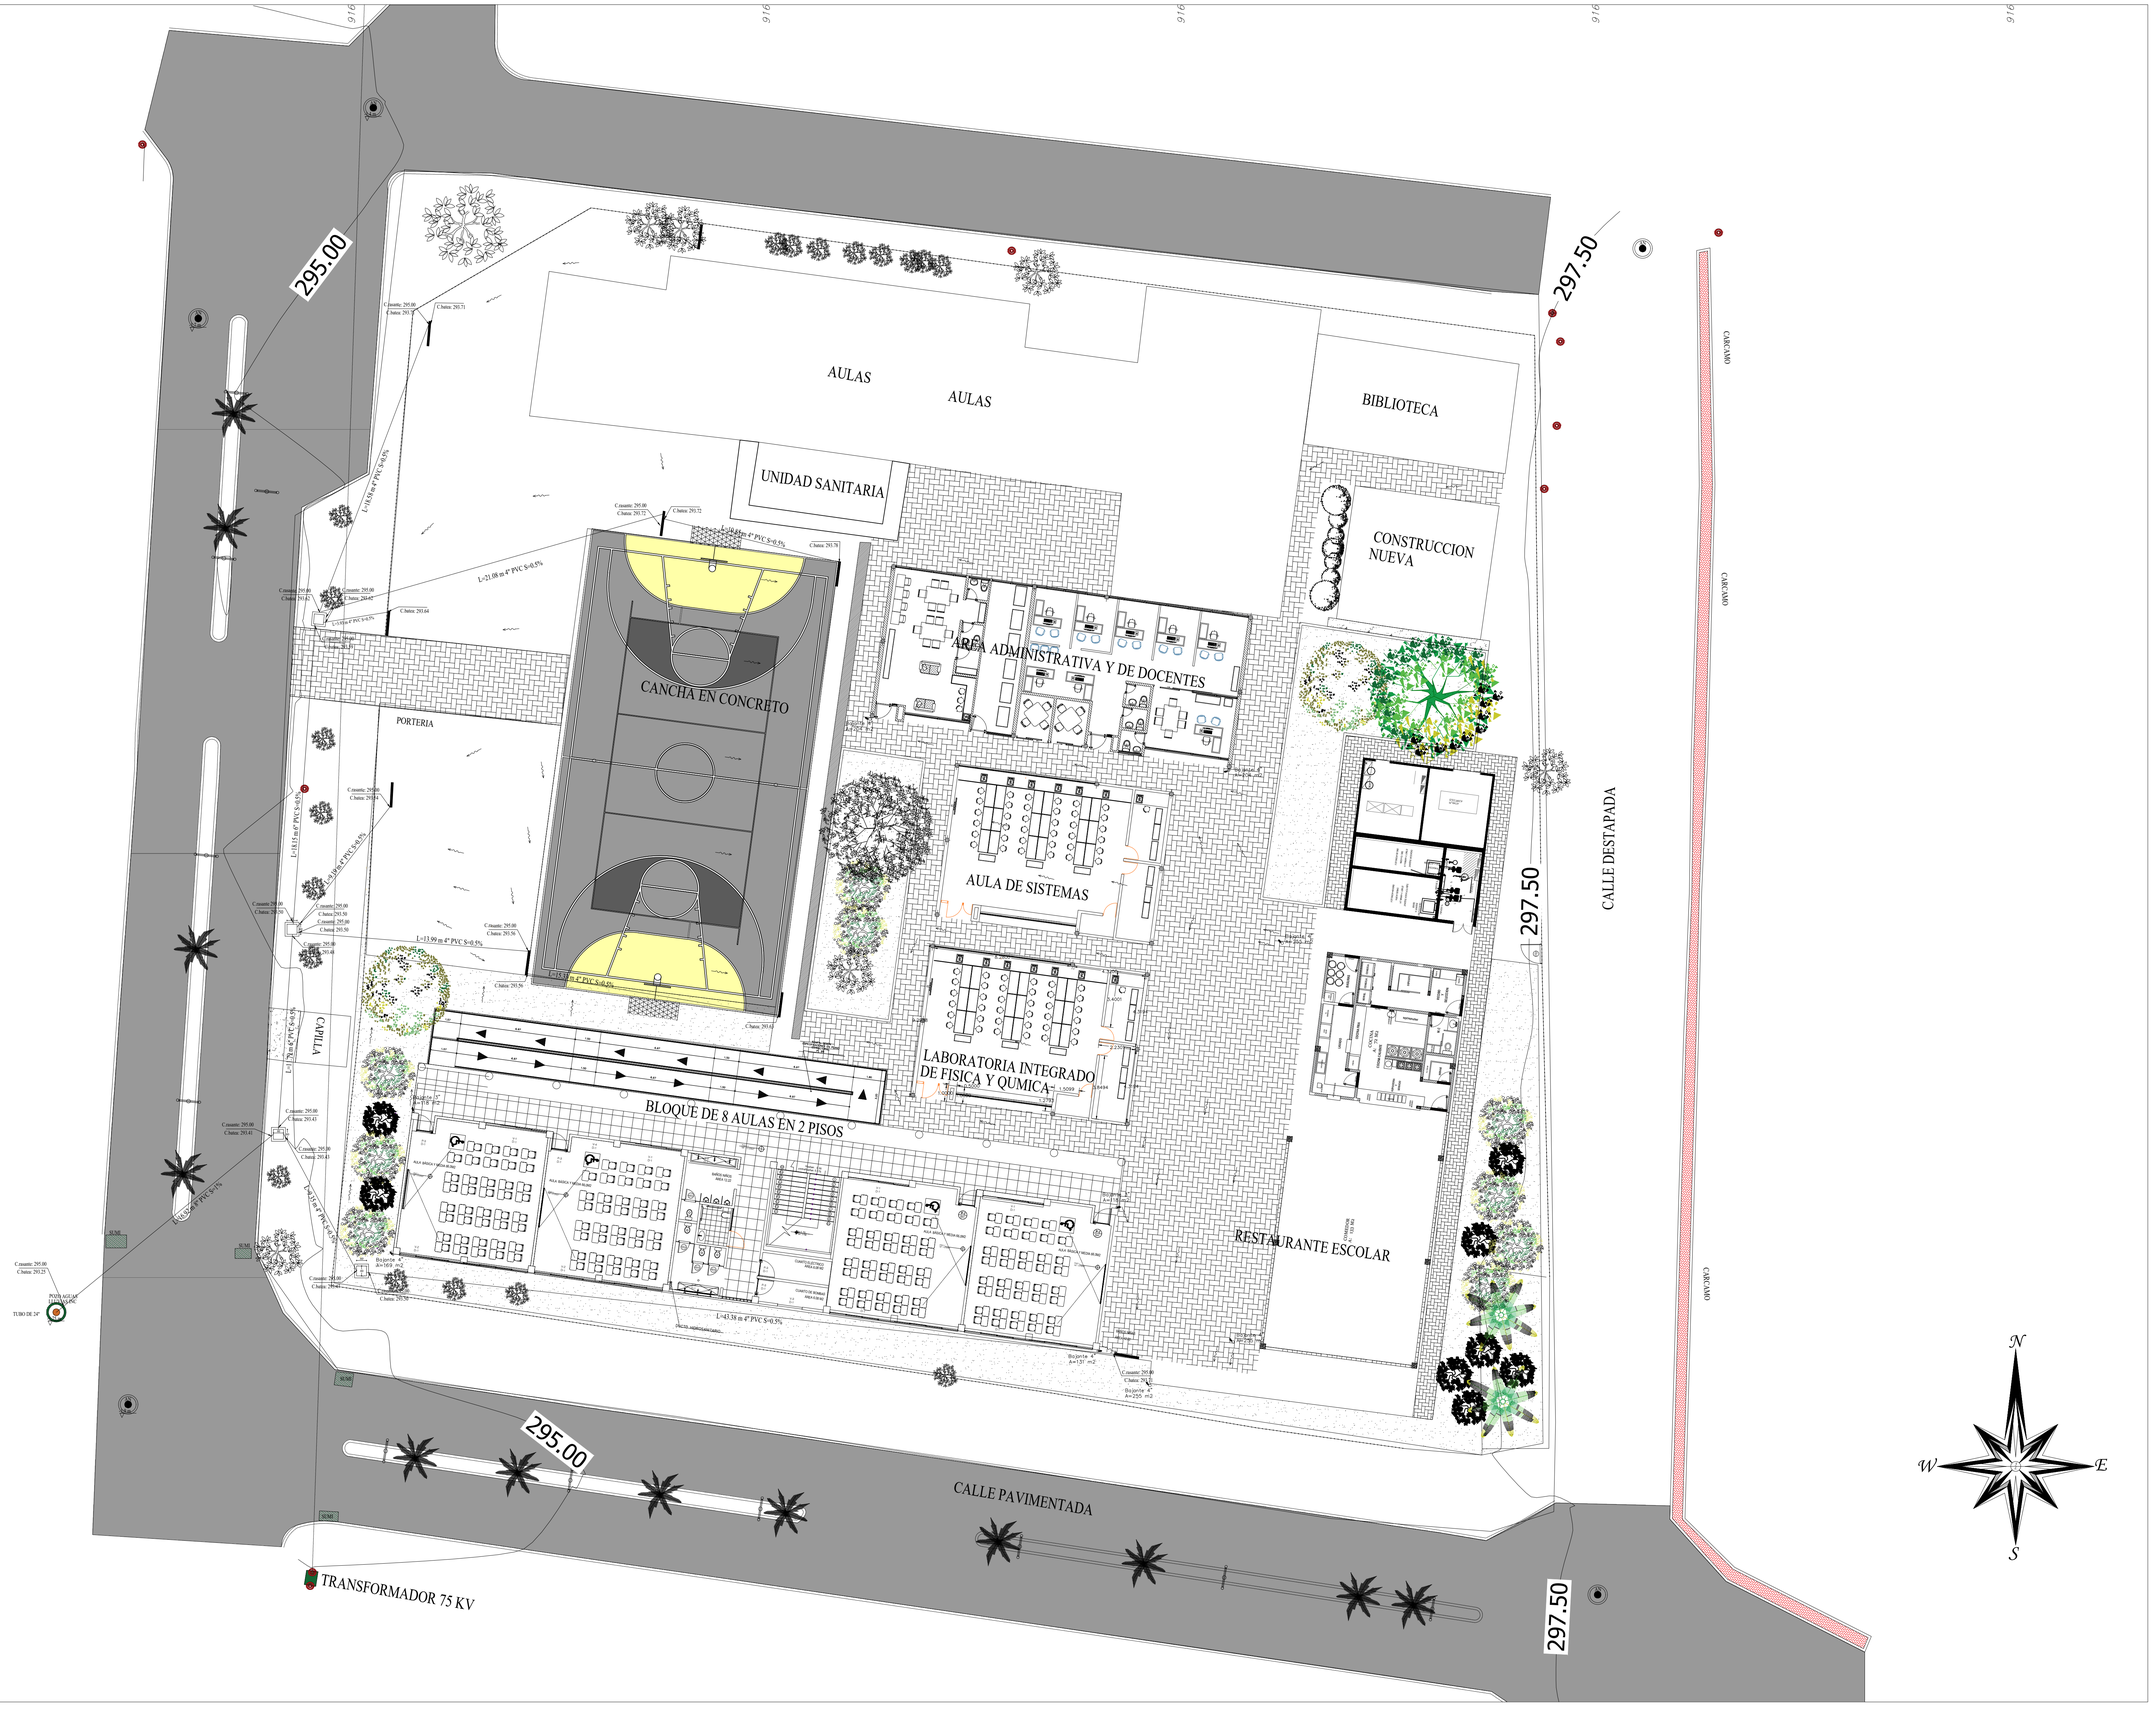


MUNICIPIO DE SUAREZ TOLIMA
REPUBLICA DE COLOMBIA
FUNDADO 1903

MUNICIPIO DE SUAREZ
DEPARTAMENTO DEL HUILA

PROYECTO :

INSTITUCIÓN EDUCATIVA SANTA ROSA DE LIMA

MUNICIPIO DE SUAREZ

ESTRUCTURAL :

ING. EFRAIN CALDERON CALDERON
MAT. No. 2520217664CND

APROBÓ :

EDWIN FERNANDO LOZANO CAMPOS
SECRETARIA DE PLANEACIÓN

PROPIETARIO :

MUNICIPIO DE SUAREZ

UBICACION :

DEPARTAMENTO DEL TOLIMA
MUNICIPIO DE SUAREZ
CARRERA 5 ENTRE CALLES 2 Y 3

CONTIENE

AGUAS LLUVIAS

OBSERVACIONES :

DIGITALIZO :

Johan Espinosa
Dibujante Arquitectónico

DIBUJANTE :

ARCHIVO : 1. Aguas-lluvias.dwg

FECHA :

SEPTIEMBRE – 2024

ESCALA :

1: 50

PLANO No.

1 de 1

Hidrosanitario
Aguas
LLuvias