



DETALLE SIAMESA

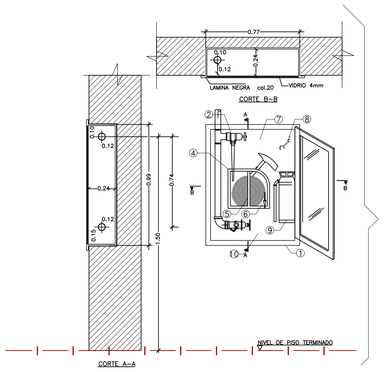


GABINETE INCENDIO CLASE III

#	DESCRIPCION
1	GABINETE 99X77X24
2	VALVULA HEMBRA-HEMBRA 1-1/2"
3	NIPLE 1-1/2"
4	SOPORTE DE PERCHA
5	MANGUERA 1-1/2"X100Pies
6	BOQUILLA CHORRO Y NIEBLA 1-1/2"
7	HACHA PICO 4-1/2 Lbs
8	LLAVE SPANNER
9	EXTINTOR 10 Lbs
10	VALVULA EN ANGULO DE 2-1/2" HM


DETALLE No 7 GABINETE INCENDIO CLASE III

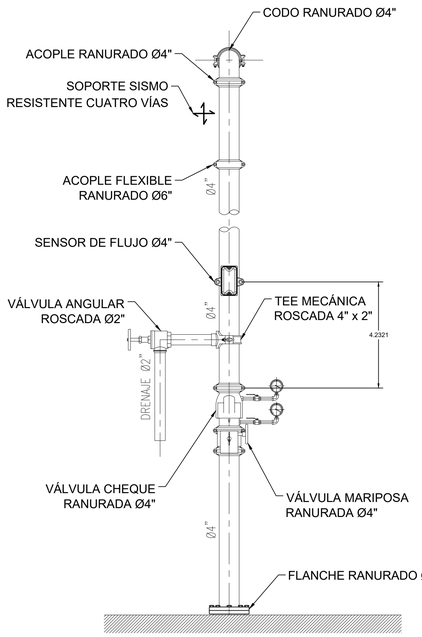


DETALLE No. 3
RISER Ø4"
ESCALA: 1 : 20

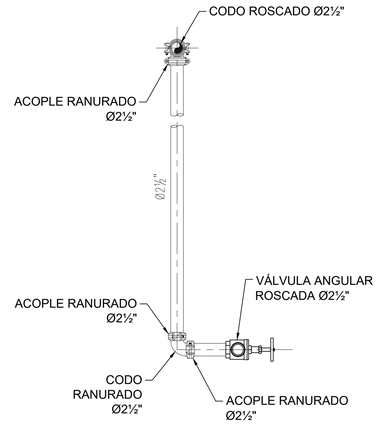

DETALLE No. 6
TOMA DE MANGUERA Ø2½"
ESCALA: 1 : 20

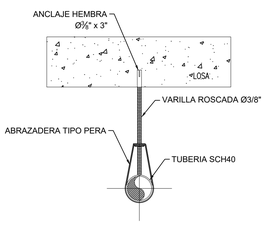


DETALLE No. 1
SOPORTE TIPO PERA
SIN ESCALA

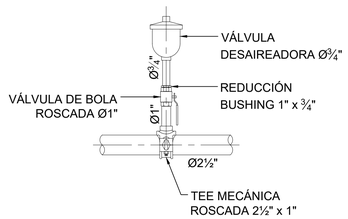


DETALLE No. 2
VÁLVULA DESAIREADORA Ø3/4"
ESCALA: 1 : 12.5

SEGUNDO PISO

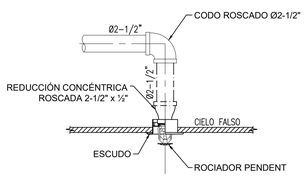

DETALLE No. 4
ROCIADOR PENDENT EN EXTREMO DE RAMAL
ESCALA: 1 : 5

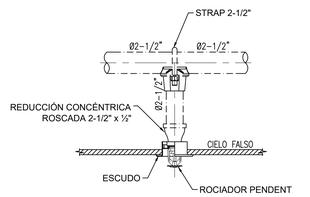

DETALLE No. 5
ROCIADOR ESCALA: 1 : 5

MUNICIPIO DE SUAREZ
DEPARTAMENTO DEL HUILA

PROYECTO :

INSTITUCIÓN EDUCATIVA SANTA ROSA DE LIMA

MUNICIPIO DE SUAREZ

ESTRUCTURAL :

ING. EFRAIN CALDERON CALDERON

MAT. No. 2520217664CND

APROBÓ :

EDWIN FERNANDO LOZANO CAMPOS

SECRETARIA DE PLANEACIÓN

PROPIETARIO :

MUNICIPIO DE SUAREZ

UBICACION :

DEPARTAMENTO DEL TOLIMA
MUNICIPIO DE SUAREZ
CARRERA 5 ENTRE CALLES 2 Y 3

CONTIENE

DETALLE SEGUNDO PISO

OBSERVACIONES :

DIGITALIZO :

Johan Espinosa

Dibujante Arquitectónico

DIBUJANTE :

ARCHIVO : Detalles-contra.dwg

FECHA :

SEPTIEMBRE – 2024

ESCALA :

1: 50

PLANO No.

1 de 1

Hidrosanitario
Detalles