ESPECIFICACIONES TECNICAS

CONCRETO

C° SIMPLE F'C = 175 KG/CM²

TUBERIA Y ACCESORIOS


TUBERÍA Y ACCESORIOS PVC DEBEN CUMPLIR NORMA TÉCNICA COLOMBIANA PARA FLUIDOS A PRESIÓN.

CARPINTERÍA METALICA


E MÍN = 1/8", CUBIERTO CON PINTURA HEPÓXICA

ACCESORIOS

	DESCRIPCION	CANT
1	UNION UNIVERSAL F°G°	02
2	NIPLES F°G° L=2"	02
3	ADAPTADOR UPR PVC	02

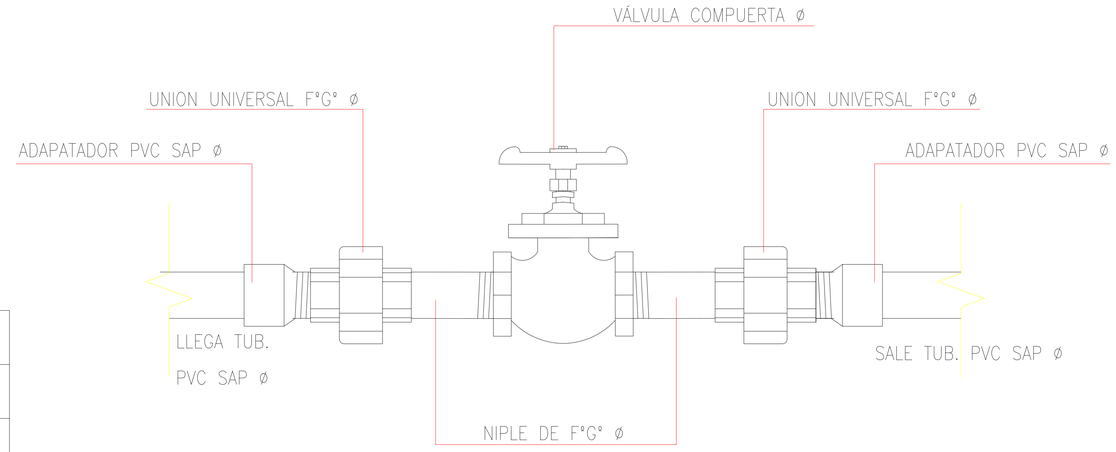


DETALLE DE ACCESORIOS
VÁLVULA DE CIERRE DE OPERACIÓN
ESCALA 1:10

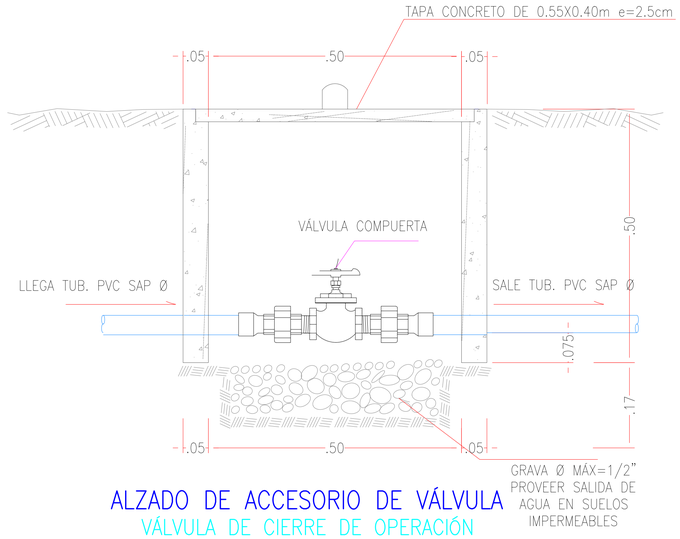


ALZADO DE ACCESORIO DE VÁLVULA
VÁLVULA DE CIERRE DE OPERACIÓN
ESCALA 1:10

C D 3 2 1

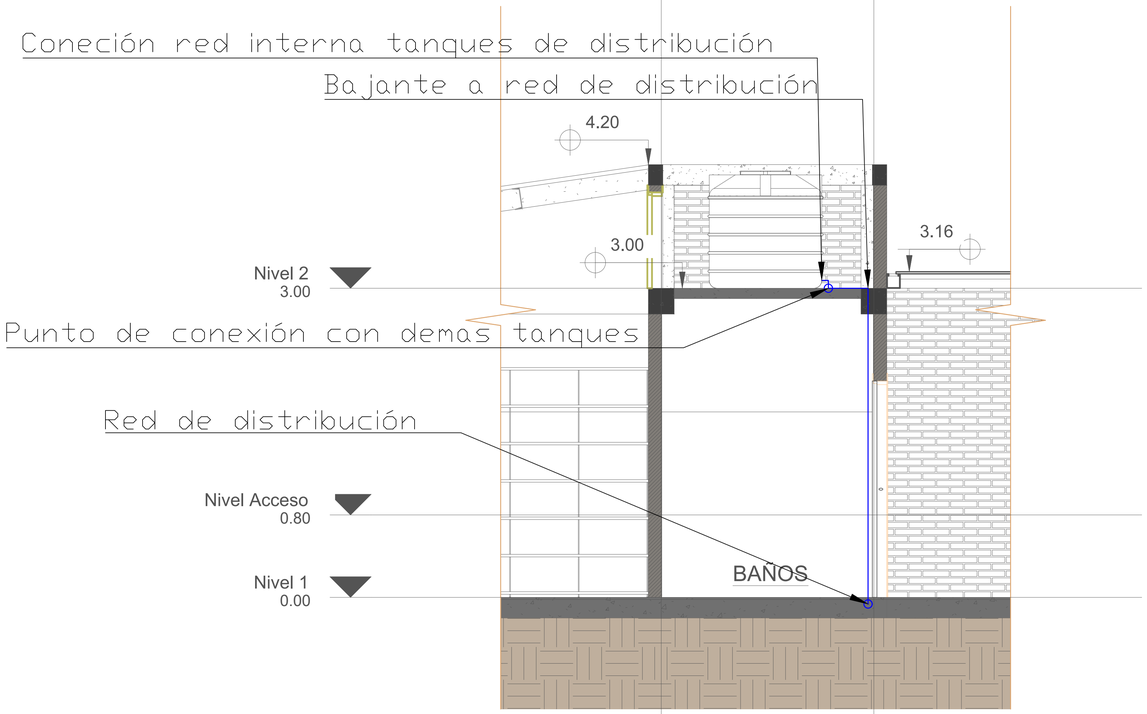

Corte Transversal Eje 2-3 Esc 1:25

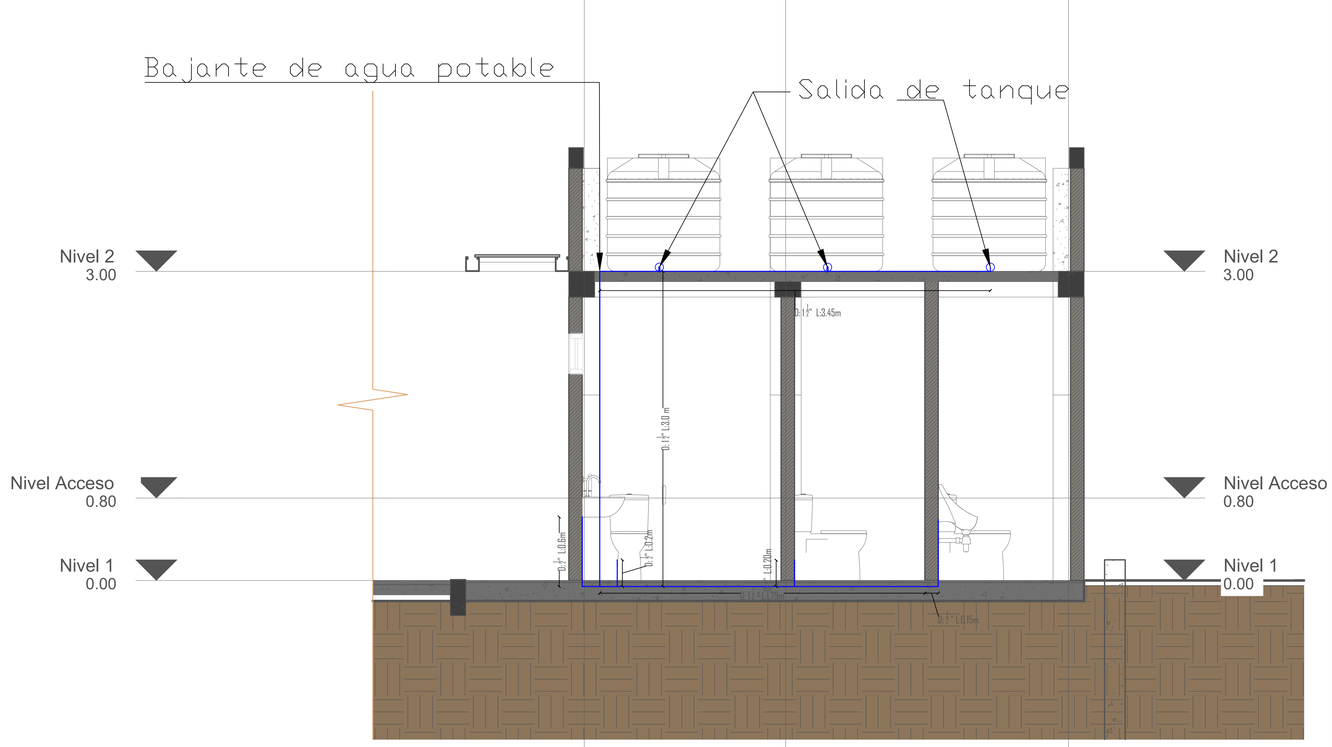

Corte Transversal Eje C - D Esc 1:25

EMPRESA
RALLÓN Ingeniería & Arquitectura

MUNICIPIO DE SURATA

PROYECTO
"CONSTRUCCIÓN DE LA SEDE G DEL COLEGIO INTEGRADO CAMACHO CARREÑO UBICADA EN LA VEREDA EL PALCHAL DEL MUNICIPIO DE SURATA SANTANDER".

CONTIENE:
PLANTA GENERAL DE LA RED DE AGUA POTABLE DEL PROYECTO

DISEÑÓ:
ING. ADONAÍ RALLÓN CASTELLANOS

DIRECTOR CONSULTORIA:
ING. DIEGO DUARTE SUAREZ

CONVENCIONES:
- TEE DE 90º VISTA EN PLANTA
- TEE DE 90º VERTICAL
- TRAMO DE TUBERIA HIDRAULICA
- CODO DE 90º VISTA EN PLANTA
- VALVULA DE BOLA VISTA EN PLANTA

ESCALAS: LAS INDICADAS
REFERENCIA: PLANOS HIDROSANITARIOS
ARCHIVO AUTOCAD:
FECHA: SEPTIEMBRE 2024

PLANO NO: 2
2 - 6