

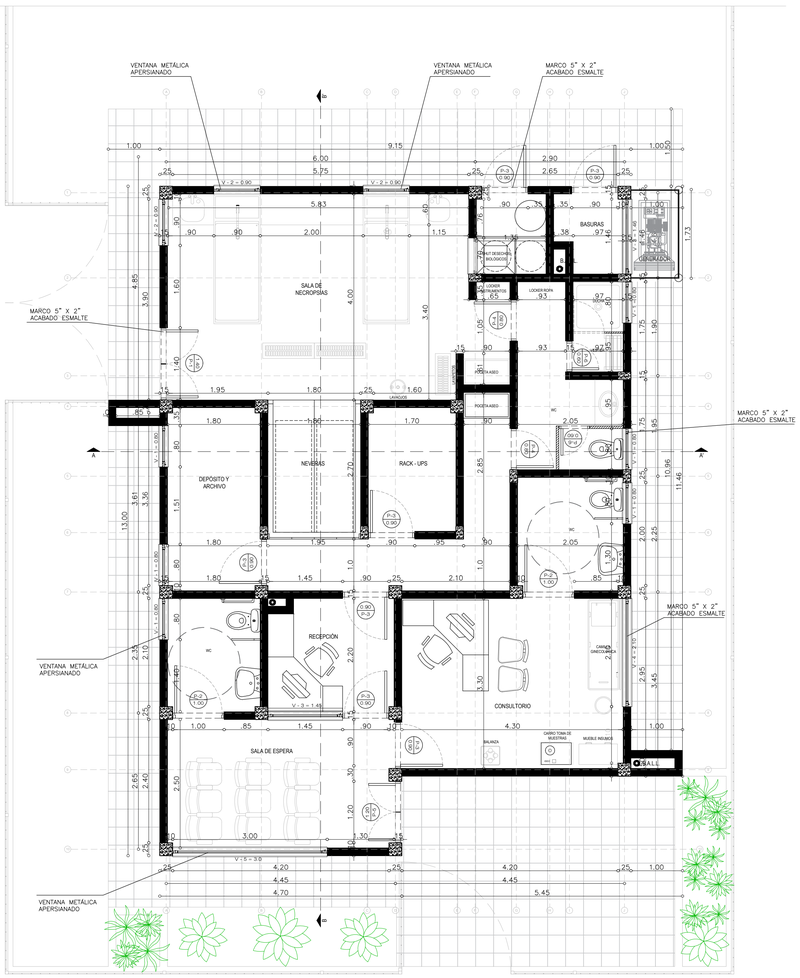


PLANTA ARQUITECTÓNICA

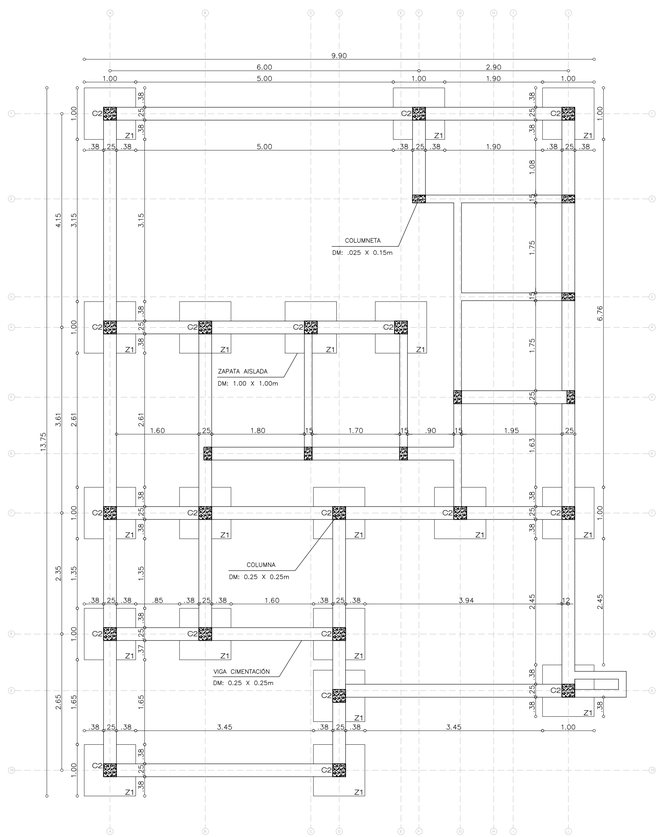

PLANTA CIMENTACIÓN

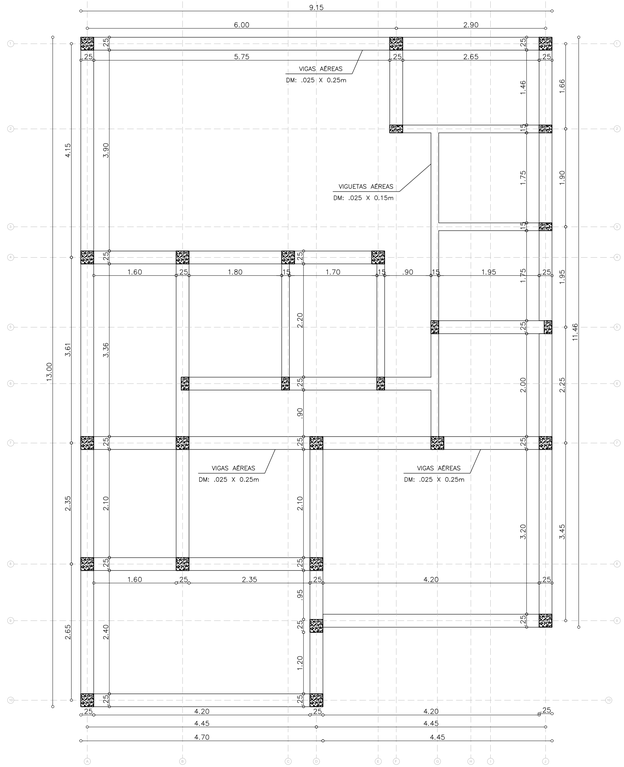

PLANTA VIGAS AÉREAS

CUADRO DE ACABADOS	Pisos						Guardaescoba				Cielorasos		Muros			Pinturas y Protecciones				Carp. de Madera		Carp. Metálica	
UNIDAD BÁSICA MEDICINA LEGAL	PISO RESINA EPOXI	PISO CERAMICO 0.30 x 0.30m	PISO DE MARMOL COLOR BLANCO	PISO PORCELANATO CONSTELACIÓN CHAMPAGNE DE 0.40 X 0.40m.	PISO PORCELANATO CONSTELACIÓN CHAMPAGNE DE 0.60 X 0.60m	PISO CERAMICO 0.50 X 0.50	PISO EXTERIOR ARGOS 0.33 X 0.33	CONTRAZOCALO CERAMICO 0.33 X 0.10	CONTRAZOCALO DE MARMOL 0.30 X 0.10	CONTRAZOCALO PORCELANATO COLOR CHAMPAGNE 0.40 X 0.10	CONTRAZOCALO Y CINTA CERAMICO COLINA 0.33 X 0.10 CM SERIE MARAL SIDNEY COLOR GRIS	CONTRAZOCALO DE CEMENTO PULIDO CUBIERTO RESINA EPOXI	PLACA CON ACABADO EN PINTURA DE RESINA	CIELO RASO PVC	MURO EN MAMPOSTERIA CON ACABADO EN PINTURA DE RESINA	MURO EN BLOQUE #4 E07:	MURO LADRILLO A LA VISTA	PINTURA DE RESINA	LATEX ACRILICO SATINADO OPV LAVABLE (MUROS)	ACRILICO BLANCO EXTERIOR	ACRILICO BLANCO (MUROS)	ENCHAPE PORCELANATO BLANCO 0.30 X 0.30	PUERTAS	MUEBLES FIJOS Y AMARADOS	PUERTAS PERFILES DE ALUMINIO	VENTANAS PERFILES DE ALUMINIO
AMBIENTES																							
SALA NECROPSIAS	●										●	●	●			●						●	●
SHUT		●					●						●		●			●				●	●
BASURAS		●					●						●		●			●				●	●
DUCHA		●					●						●		●			●				●	●
VESTIER		●					●						●		●			●				●	●
POCETAS ASEO		●					●						●		●			●				●	●
RACK - UPS		●					●						●		●			●				●	●
DEPÓSITO Y ARCHIVO		●					●						●		●				●			●	●
WC		●					●						●		●			●				●	●
RECEPCIÓN		●					●						●		●			●				●	●
CONSULTORIO		●					●						●		●			●				●	●
SALA DE ESPERA		●					●						●		●			●				●	●
CIRCULACIÓN EXTERIOR								●								●	●		●				

VIGA DE CIMENTACIÓN A LA VISTA 0,25 X 0,25 M

DIAGRAMA	CANTIDAD	DIÁMETRO	LONGITUD	PESO KG/ ML	PESO TOTAL KG
L= 1M; G= 0.05; 0.17; #3 @ 0.20 m	4	1/2"	1	1	4
	5	3/8"	0.68	0.56	1.90

LONGITUD TOTAL DE VIGA DE AMARRE: 70.19 ML

PESO TOTAL: 287.62 KG

COLUMNAS CONCRETO A LA VISTA 0,25 X 0,25 M

DIAGRAMA	CANTIDAD	DIÁMETRO	LONGITUD	PESO KG/ ML	PESO TOTAL KG
L= 1M; G= 0.05; 0.17; #3 @ 0.20 m	4	1/2"	1	1	4
	5	3/8"	0.68	0.56	1.90

LONGITUD TOTAL DE VIGA DE AMARRE: 22.05 ML

PESO TOTAL: 130.10 KG

VIGUETA 0,15 X 0,25 M

DIAGRAMA	CANTIDAD	DIÁMETRO	LONGITUD	PESO KG/ ML	PESO TOTAL KG
L= 1M; G= 0.10; 0.18; #3 @ 0.20 M	4	1/2"	1	1	4
	5	3/8"	0.56	0.56	1.56

LONGITUD TOTAL DE VIGA DE AMARRE: 70.19 ML

PESO TOTAL: 107.30 KG

COLUMNETAS CONCRETO 3000 PSI 0,15 X 0,25 M

DIAGRAMA	CANTIDAD	DIÁMETRO	LONGITUD	PESO KG/ ML	PESO TOTAL KG
L= 1M; G= 0.10; 0.18; #3 @ 0.20 M	4	1/2"	1	1	4
	5	3/8"	0.56	0.56	1.90

LONGITUD TOTAL DE VIGA DE AMARRE: 3.15 ML

PESO TOTAL: 18.58 KG

VIGA AÉREA A LA VISTA 0,25 X 0,25 M


DIAGRAMA	CANTIDAD	DIÁMETRO	LONGITUD	PESO KG/ ML	PESO TOTAL KG
L= 1M; G= 0.05; 0.17; #3 @ 0.20 m	4	1/2"	1	1	4
	5	3/8"	0.68	0.56	1.90

LONGITUD TOTAL DE VIGA DE AMARRE: 70.19 ML

PESO TOTAL: 305.32 KG

DETALLES

SIN. ESC

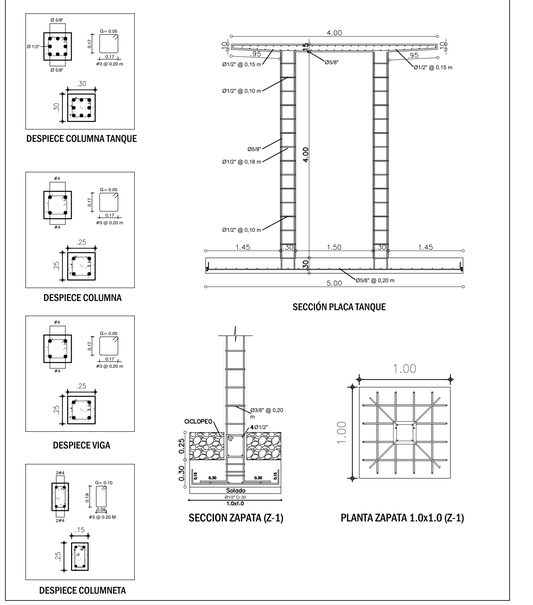

LA PLATA HUILA

MUNICIPIO DE LA PLATA HUILA

PROYECTO :

"CONSTRUCCIÓN Y DOTACIÓN UNIDAD BÁSICA DE MEDICINA LEGAL EN EL MUNICIPIO DE LA PLATA, DEPARTAMENTO DEL HUILA "

CONTIENE :

PLANTA ARQUITECTÓNICA
PLANTA DE CIMENTACIÓN
PLANTA VIGAS AÉREAS
DETALLES
DESPIECE DE ACERO

APROBÓ:

ING. DIANA ALEJANDRA JIMÉNEZ CEDIEL
DIRECTORA DEPARTAMENTO ADMINISTRATIVO DE PLANEACIÓN

DIGITALIZO:

ARQ. JOSE FERNANDO TRUJILLO RADA
A427592021-1081422556

APOYO TECNICO:

ING. MIGUEL EDUARDO JOVENGRAFE
M.P 252022 - 16621 CND

DIGITALIZÓ :

PLANO No.

2/10

ESCALA :

1:50

FECHA :

AGOSTO 2025