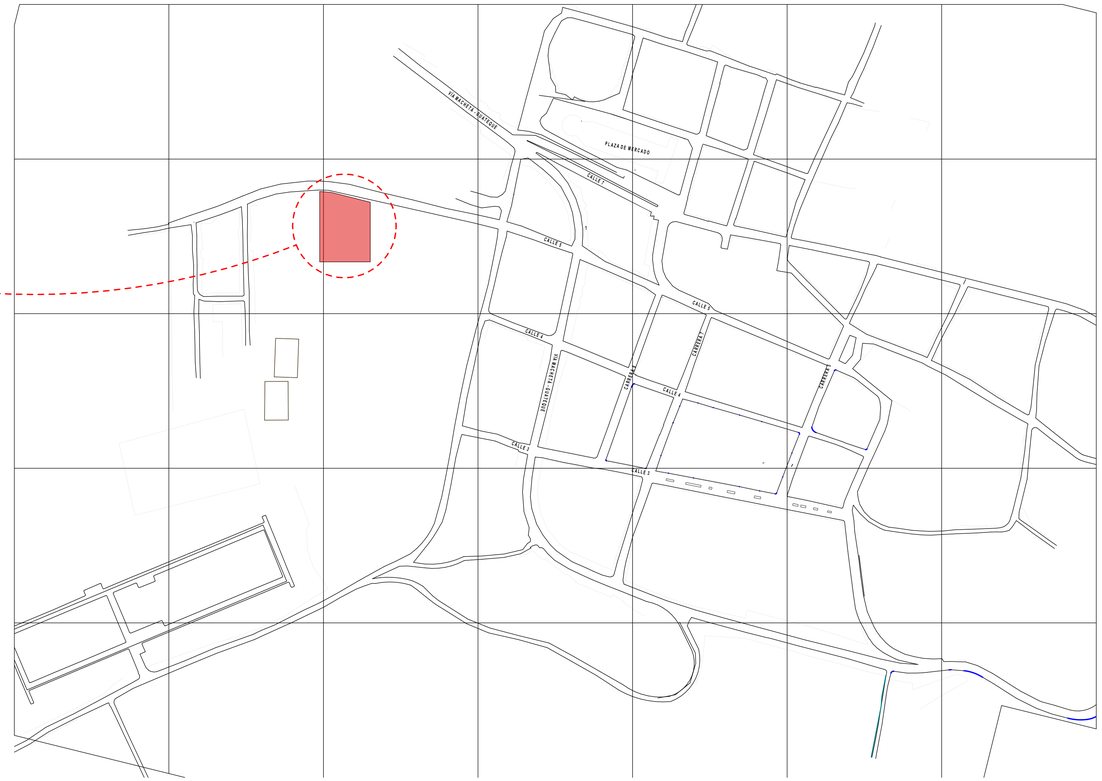
REPÚBLICA DE COLOMBIA



DEPARTAMENTO DE CUNDINAMARCA





PG LOCALIZACIÓN GENERAL

0 1 2 5 10

PG LOCALIZACIÓN ESPECIFICA

0 1 2 5 10

CUADRO DE AREAS

ITEM	DESCRIPCION	AREA	M2
1	AREA DE LOTE	2,002.00	M2
2	AREAS EXISTENTES		
	AREA CUBIERTA CONSTRUIDA DE PLANTA PRINCIPAL	326.7	M2
	AREA CUBIERTA CONSTRUIDA DE PLANTA BAJA	362.4	M2
3	TOTAL AREA CONSTRUIDA BAJO CUBIERTA	689.1	M2
4	TOTAL AREA CONSTRUIDA DESCUBIERTA	362.4	M2
5	AREA LIBRE	164.29	M2
	CUADRO DE INDICES URBANISITICOS		
6	INDICE DE OCUPACION	90%	M2
7	INDICE DE CONSTRUCCION	34%	M2

CU CUADRO DE AREAS

SIN ESCALA

0 1 2 5 10








RG REGISTRO GRÁFICO

0 1 2 5 10

PISOS	MUROS Y ACABADOS	TECHOS	APARATOS	CARPINTERÍA	ESTRUCTURAL
PI1. BALDOSA CERÁMICA PISO TRAFICO 5 CALIDAD PRIMERA	M1. MURO EN BLOQUE #4 CON ACABADO ESTUCO, PAÑETE Y PINTURA	T1. CIELORASO EN PVC 6MM	A1. DIVISION DE BAÑOS EN ACERO INOXIDABLE	CA1. FLANCHE EN LÁMINA GALVANIZADA	ES1. VIGA CONCRETO
PI2. MEDIACAÑA EN GRANITO	M2. ENCHAPE DE PARED TIPO MACEDONIA DE 25X35CM	T2. CIELORASO EN ETERBOARD 6MM	A2. POCETA EN CONCRETO PULIDO	CA2. CANAL EN LÁMINA GALVANIZADA	ES2. COLUMNA CONFINADA EN CONCRETO
PI3. BALDOSA CERAMICA PISO PARED TIPO MACEDONIA 25X35CM	M3. MURO EN SUPERBOARD DOBLE CARA 12CM CON AISLANTE ACÚSTICO Y TÉRMICO FRESCASA, ACABADO EN ESTUCO Y PINTURA		A3. LAVAMANOS DE PEDESTAL	CA3. CUBIERTA TERMOACÚSTICA TIPO SANDWICH EN POLIURETANO	ES3. ESCALERAS EN GRANITO PULIDO
PI4. MEDIACAÑA EN PVC 6MM	M4. PINTURA EPOXICA		A4. SANITARIO LINEA ESTANADAR	CA4. CABALLETE EN POLIUTERANO	ES4. PLACA DE CONTRAPISO EN CONCRETO
			A5. SANITARIO LINEA PMR	CA5. BARANDA METÁLICA EN ACERO INOXIDABLE	ES5. PLACA DE ENTREPISO EN CONCRETO
			A6. LAVAMANOS LINEA PMR	CA6. BARRA ABATIBLE EN ACERO INOXIDABLE	
			A7. MESÓN EN ACERO INOXIDABLE CON POCETA	CA7. BARRA DE SEGURIDAD 24" EN ACERO INOXIDABLE	
				CA8. ALFAJIA EN CONCRETO	

NOTA 1: LAS INSTALACIONES ELECTRICAS DEBERAN SER VERIFICADAS EN EL RESPECTIVO DISEÑO ELECTRICO.
NOTA 2: LAS DIMENSIONES ESTRUCTURALES DEBERAN SER VERIFICADAS EN LAS MEMORIAS DE DISEÑO Y PLANOS ESTRUCTURALES.

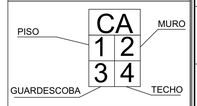CODIFICACION DE ACABADOS POR ESPACIO



REPUBLICA DE COLOMBIA

DEPARTAMENTO DE CUNDINAMARCA

MUNICIPIO DE MACHETA

ESTUDIOS Y DISEÑOS PARA LA CONSTRUCCION DEL CENTRO DE SALUD DEL MUNICIPIO DE MACHETA CUNDINAMARCA

MODIFICACIONES:

FECHA	DESCRIPCION	ChID	RevID

OBSERVACIONES:

CONVENCIONES:

INDICADOR NORTE · INDICADOR PUERTA · INDICADOR FACHADA · INDICADOR VENTANA · INDICADOR CORTE · INDICADOR EJE · MURO BLOQUE N°4 · ±0.000 INDICADOR NIVEL · CERÁMICA ANTIDESLIZANTE · COLUMNA CONCRETO

CONTIENE:

LOCALIZACIÓN GENERAL,
LOCALIZACION ESPECIFICA (1)
CUADRO DE AREAS

ESCALA GRAFICA: INDICADA

ESCALA: INDICADA **FECHA:**

DIRECCIÓN: MUNICIPIO DE MACHETÁ **ARCHIVO:** CENTRO_SALUD_MACHETA_25.pln

SECRETARÍA DE PLANEACIÓN:

DISEÑO ARQUITECTÓNICO:
Arq. LUIS ALFREDO RODRIGUEZ CASTRO
M.P A-25052000-79680037


MODELADO:
DIEGO ALEXANDER ROJAS ACUÑA
C.C: 1.023.941.824

INGENIERO ESTRUCTURAL:

Dr.JULIO SOLANO CÁRDENAS GARZÓN
ALCALDE 2020-2023

REVISIÓN	PLANO No.	PLANCHA
	A.001	1 DE 12

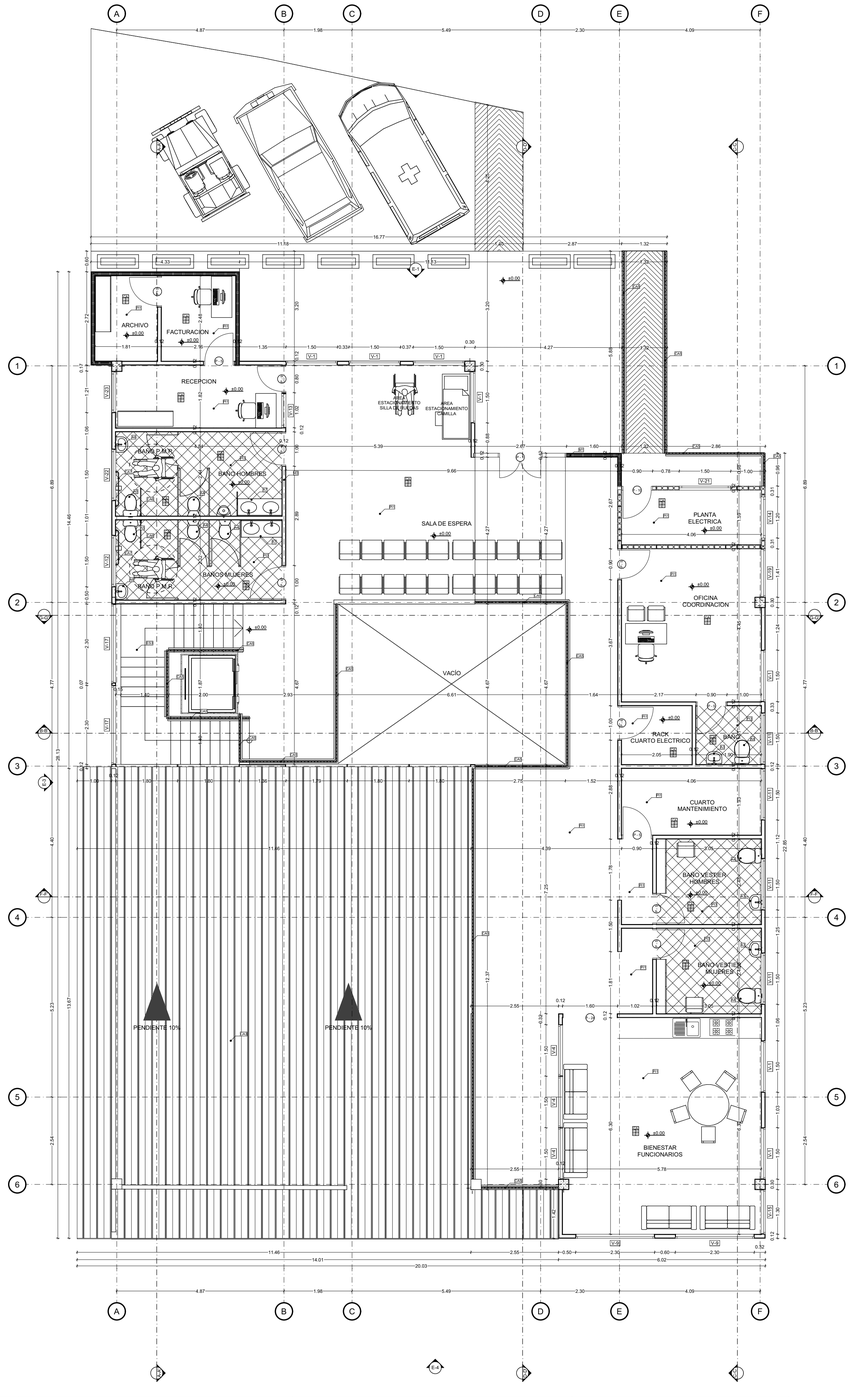REVISIÓN: · PLANO No. A.001 · PLANCHA No. 1 DE 12



PP 01 PLANTA PRIMER PISO

ESCALA 1:75


0 1 2 5 10

PISOS		MUROS Y ACABADOS		TECHOS		APARATOS		CARPINTERÍA		ESTRUCTURAL	
PI1.	BALDOSA CERÁMICA PISO TRAFICO 5 CALIDAD PRIMERA	M1.	MURO EN BLOQUE #4 CON ACABADO ESTUCO, PAÑETE Y PINTURA	T1.	CIELORASO EN PVC 6MM	A1.	DIVISION DE BAÑOS EN ACERO INOXIDABLE	CA1.	FLANCHE EN LÁMINA GALVANIZADA	ES1.	VIGA CONCRETO
PI2.	MEDIACAÑA EN GRANITO	M2.	ENCHAPE DE PARED TIPO MACEDONIA DE 25X35CM	T2.	CIELORASO EN ETERBOARD 6MM	A2.	POCETA EN CONCRETO PULIDO	CA2.	CANAL EN LÁMINA GALVANIZADA	ES2.	COLUMNA CONFINADA EN CONCRETO
PI3.	BALDOSA CERÁMICA PISO PARED TIPO MACEDONIA 25X35CM	M3.	MURO EN SUPERBOARD DOBLE CARA 12CM CON AISLANTE ACÚSTICO Y TÉRMICO FRESCASA, ACABADO EN ESTUCO Y PINTURA			A3.	LAVAMANOS DE PEDESTAL	CA3.	CUBIERTA TERMOACÚSTICA TIPO SANDWICH EN POLIURETANO	ES3.	ESCALERAS EN GRANITO PULIDO
PI4.	MEDIACAÑA EN PVC 6MM					A4.	SANITARIO LINEA ESTANADAR	CA4.	CABALLETE EN POLIURETANO	ES4.	PLACA DE CONTRAPISO EN CONCRETO
		M4.	PINTURA EPOXICA			A5.	SANITARIO LINEA PMR	CA5.	BARANDA METÁLICA EN ACERO INOXIDABLE	ES5.	PLACA DE ENTREPISO EN CONCRETO
						A6.	LAVAMANOS LINEA PMR	CA6.	BARRA ABATIBLE EN ACERO INOXIDABLE		
						A7.	MESON EN ACERO INOXIDABLE CON POCETA	CA7.	BARRA DE SEGURIDAD 24" EN ACERO INOXIDABLE		
								CA8.	ALFAJIA EN CONCRETO		

NOTA 1: LAS INSTALACIONES ELECTRICAS DEBERAN SER VERIFICADAS EN EL RESPECTIVO DISEÑO ELECTRICO.

NOTA 2: LAS DIMENSIONES ESTRUCTURALES DEBERAN SER VERIFICADAS EN LAS MEMORIAS DE DISEÑO Y PLANOS ESTRUCTURALES.

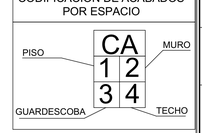CODIFICACION DE ACABADOS POR ESPACIO



REPUBLICA DE COLOMBIA

DEPARTAMENTO DE CUNDINAMARCA

MUNICIPIO DE MACHETA

ESTUDIOS Y DISEÑOS PARA LA CONSTRUCCION DEL CENTRO DE SALUD DEL MUNICIPIO DE MACHETA CUNDINAMARCA

MODIFICACIONES:

FECHA	DESCRIPCION	CHD	RevD

OBSERVACIONES:

CONVENCIONES:

INDICADOR NORTE · INDICADOR PUERTA · INDICADOR FACHADA · INDICADOR VENTANA · INDICADOR CORTE · INDICADOR EJE · MURO BLOQUE N°4 · INDICADOR NIVEL · CERÁMICA ANTIDESLIZANTE · COLUMNA CONCRETO

CONTIENE:

PRIMER PISO (11)

ESCALA GRAFICA: INDICADA

ESCALA: INDICADA **FECHA:**

DIRECCIÓN: MUNICIPIO DE MACHETÁ

ARCHIVO: CENTRO_SALUD_MACHETA_25.pln

SECRETARÍA DE PLANEACIÓN:

DISEÑO ARQUITECTÓNICO:

Arq. LUIS ALFREDO RODRIGUEZ CASTRO

M.P. A-25052000-79680037

MODELADO:

DIEGO ALEXANDER ROJAS ACUÑA

C.C: 1.023.941.824


INGENIERO ESTRUCTURAL:

Dr.JULIO SOLANO CÁRDENAS GARZÓN

ALCALDE 2020-2023

REVISIÓN	PLANO No.	PLANCHA
	A.002	2 DE 12

A.002 | PLANCHA No. 2 | REVISION: | DE 12

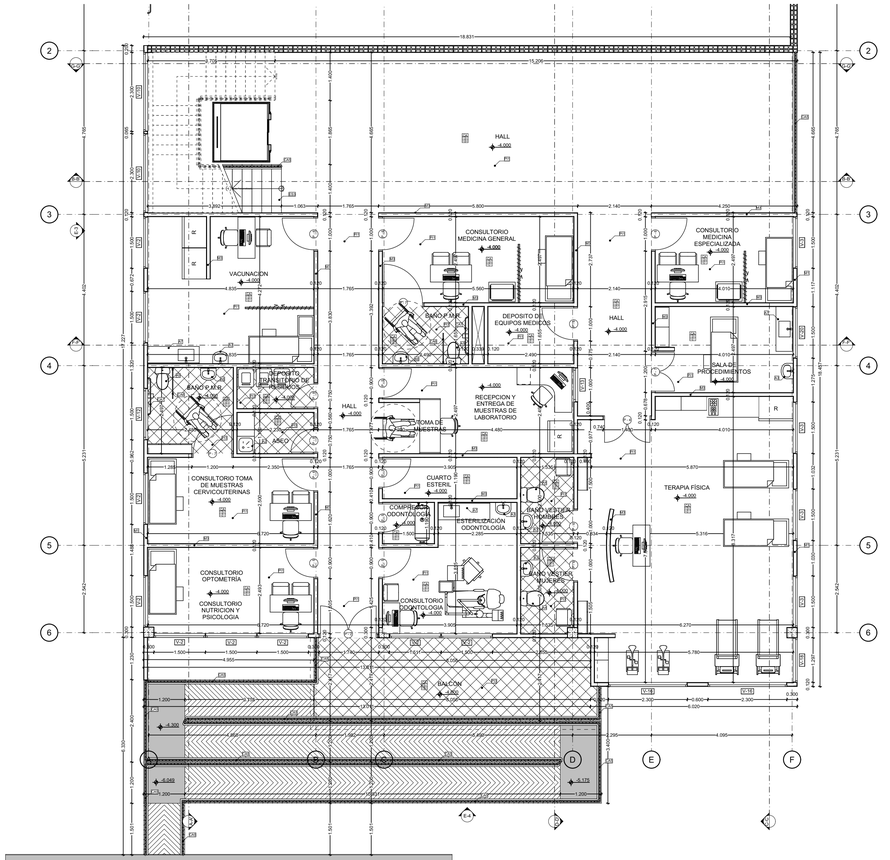

PP 02 PLANTA PISO INFERIOR

ESCALA 1:75

0 1 2 5 10

PISOS		MUROS Y ACABADOS		TECHOS		APARATOS		CARPINTERÍA		ESTRUCTURAL	
PI1.	BALDOSA CERÁMICA PISO TRAFICO 5 CALIDAD PRIMERA	M1.	MURO EN BLOQUE #4 CON ACABADO ESTUCO, PAÑETE Y PINTURA	T1.	CIELORASO EN PVC 6MM	A1.	DIVISION DE BAÑOS EN ACERO INOXIDABLE	CA1.	FLANCHE EN LÁMINA GALVANIZADA	ES1.	VIGA CONCRETO
PI2.	MEDIACAÑA EN GRANITO	M2.	ENCHAPE DE PARED TIPO MACEDONIA DE 25X35CM	T2.	CIELORASO EN ETERBOARD 6MM	A2.	POCETA EN CONCRETO PULIDO	CA2.	CANAL EN LÁMINA GALVANIZADA	ES2.	COLUMNA CONFINADA EN CONCRETO
PI3.	BALDOSA CERÁMICA PISO PARED TIPO MACEDONIA 25X35CM	M3.	MURO EN SUPERBOARD DOBLE CARA 12CM CON AISLANTE ACÚSTICO Y TÉRMICO FRESCASA, ACABADO EN ESTUCO Y PINTURA			A3.	LAVAMANOS DE PEDESTAL	CA3.	CUBIERTA TERMOACUSTICA TIPO SANDWICH EN POLIURETANO	ES3.	ESCALERAS EN GRANITO PULIDO
PI4.	MEDIACAÑA EN PVC 6MM					A4.	SANITARIO LINEA ESTANADAR	CA4.	CABALLETE EN POLIURETANO	ES4.	PLACA DE CONTRAPISO EN CONCRETO
		M4.	PINTURA EPOXICA			A5.	SANITARIO LINEA PMR	CA5.	BARANDA METÁLICA EN ACERO INOXIDABLE	ES5.	PLACA DE ENTREPISO EN CONCRETO
						A6.	LAVAMANOS LINEA PMR	CA6.	BARRA ABATIBLE EN ACERO INOXIDABLE		
						A7.	MESÓN EN ACERO INOXIDABLE CON POCETA	CA7.	BARRA DE SEGURIDAD 24" EN ACERO INOXIDABLE		
								CA8.	ALFAJIA EN CONCRETO		

NOTA 1: LAS INSTALACIONES ELECTRICAS DEBERAN SER VERIFICADAS EN EL RESPECTIVO DISEÑO ELECTRICO.

NOTA 2: LAS DIMENSIONES ESTRUCTURALES DEBERAN SER VERIFICADAS EN LAS MEMORIAS DE DISEÑO Y PLANOS ESTRUCTURALES.

CODIFICACION DE ACABADOS POR ESPACIO

PISO CA 1 2 3 4 MURO

GUARDESCOBA TECHO

REPUBLICA DE COLOMBIA

DEPARTAMENTO DE CUNDINAMARCA

MUNICIPIO DE MACHETA

ESTUDIOS Y DISEÑOS PARA LA CONSTRUCCION DEL CENTRO DE SALUD DEL MUNICIPIO DE MACHETA CUNDINAMARCA

MODIFICACIONES:

FECHA	DESCRIPCIÓN	CNO	Rev/O

OBSERVACIONES:

CONVENCIONES:

INDICADOR NORTE · INDICADOR PUERTA · INDICADOR FACHADA · INDICADOR VENTANA · INDICADOR CORTE · INDICADOR EJE · MURO BLOQUE N°4 · INDICADOR NIVEL · CERÁMICA ANTIDESLIZANTE · COLUMNA CONCRETO

CONTIENE:

PLANTA INFERIOR

ESCALA GRAFICA: INDICADA

ESCALA: INDICADA **FECHA:**

DIRECCIÓN: MUNICIPIO DE MACHETÁ

ARCHIVO: 2-002-2023 Centro de Salud Macheta\CENTRO_SALUD_MACHETA_25.pln

SECRETARÍA DE PLANEACIÓN:

DISEÑO ARQUITECTÓNICO:

Arq. LUIS ALFREDO RODRIGUEZ CASTRO

M.P A-25052000-79680037

MODELADO:


DIEGO ALEXANDER ROJAS ACUÑA

C.C: 1.023.941.824

INGENIERO ESTRUCTURAL:

Dr.JULIO SOLANO CÁRDENAS GARZÓN ALCALDE 2020-2023

REVISIÓN	PLANO No	PLANCHA
	A.003	3 DE 12

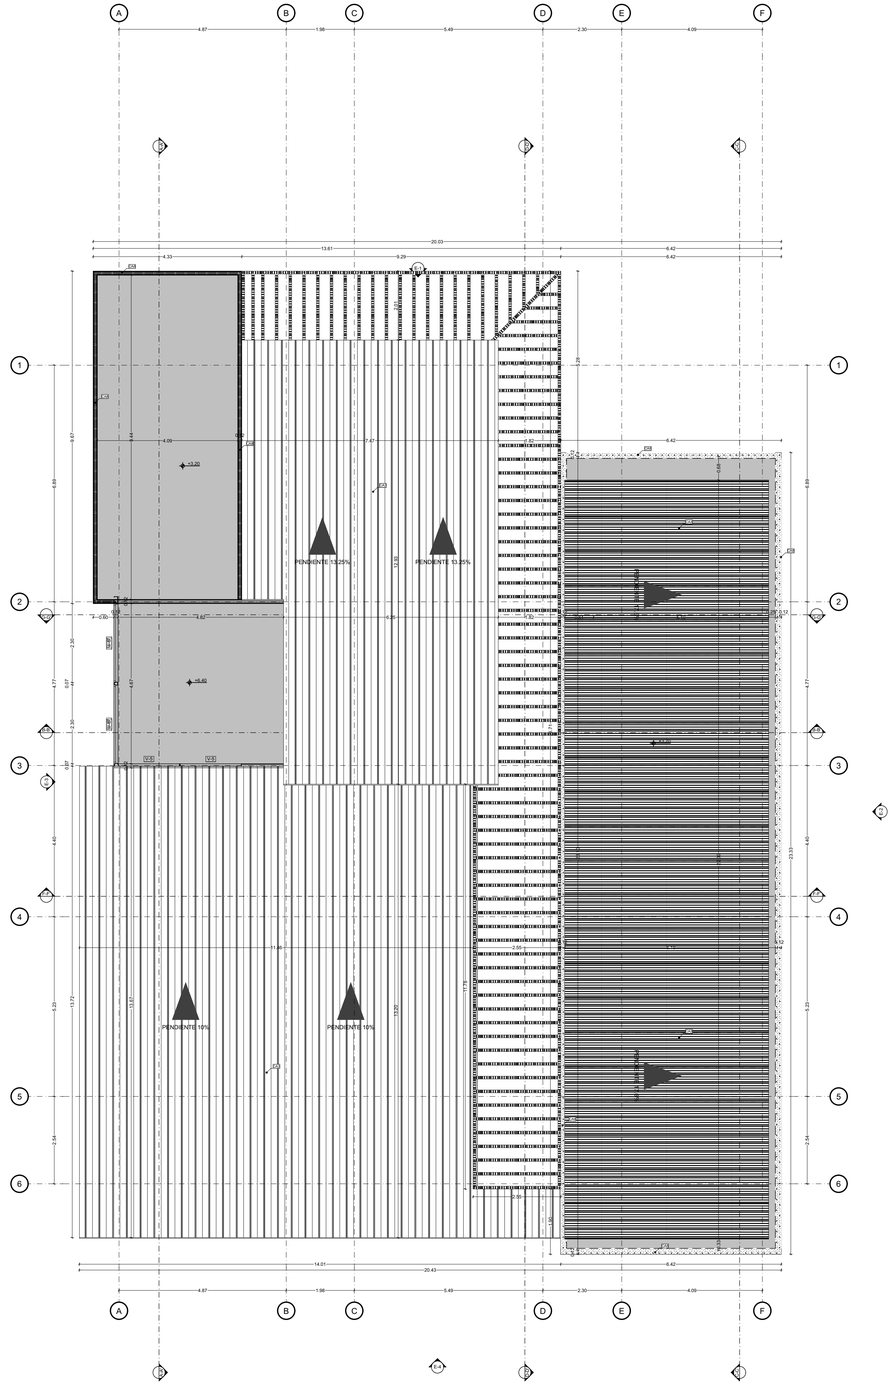

PP 03 PLANTA CUBIERTAS

ESCALA 1:75


0 1 2 5 10

PISOS		MUROS Y ACABADOS		TECHOS		APARATOS		CARPINTERÍA		ESTRUCTURAL	
PI1.	BALDOSA CERÁMICA PISO TRAFICO 5 CALIDAD PRIMERA	M1.	MURO EN BLOQUE #4 CON ACABADO ESTUCO, PAÑETE Y PINTURA	T1.	CIELORASO EN PVC 6MM	A1.	DIVISION DE BAÑOS EN ACERO INOXIDABLE	CA1.	FLANCHE EN LÁMINA GALVANIZADA	ES1.	VIGA CONCRETO
PI2.	MEDIACAÑA EN GRANITO	M2.	ENCHAPE DE PARED TIPO MACEDONIA DE 25X35CM	T2.	CIELORASO EN ETERBOARD 6MM	A2.	POCETA EN CONCRETO PULIDO	CA2.	CANAL EN LÁMINA GALVANIZADA	ES2.	COLUMNA CONFINADA EN CONCRETO
PI3.	BALDOSA CERAMICA PISO PARED TIPO MACEDONIA 25X35CM	M3.	MURO EN SUPERBOARD DOBLE CARA 12CM CON AISLANTE			A3.	LAVAMANOS DE PEDESTAL	CA3.	CUBIERTA TERMOACUSTICA TIPO SANDWICH EN POLIURETANO	ES3.	ESCALERAS EN GRANITO PULIDO
PI4.	MEDIACAÑA EN PVC 6MM		ACÚSTICO Y TÉRMICO FRESCASA, ACABADO EN ESTUCO Y PINTURA			A4.	SANITARIO LINEA ESTANADAR	CA4.	CABALLETE EN POLIUTERANO	ES4.	PLACA DE CONTRAPISO EN CONCRETO
		M4.	PINTURA EPOXICA			A5.	SANITARIO LINEA PMR	CA5.	BARANDA METÁLICA EN ACERO INOXIDABLE	ES5.	PLACA DE ENTREPISO EN CONCRETO
						A6.	LAVAMANOS LINEA PMR	CA6.	BARRA ABATIBLE EN ACERO INOXIDABLE		
						A7.	MESON EN ACERO INOXIDABLE CON POCETA	CA7.	BARRA DE SEGURIDAD 24" EN ACERO INOXIDABLE		
								CA8.	ALFAJIA EN CONCRETO		

NOTA 1: LAS INSTALACIONES ELECTRICAS DEBERAN SER VERIFICADAS EN EL RESPECTIVO DISEÑO ELECTRICO.

NOTA 2: LAS DIMENSIONES ESTRUCTURALES DEBERAN SER VERIFICADAS EN LAS MEMORIAS DE DISEÑO Y PLANOS ESTRUCTURALES.

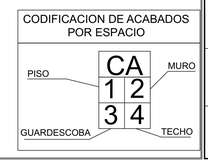CODIFICACION DE ACABADOS POR ESPACIO



REPUBLICA DE COLOMBIA

DEPARTAMENTO DE CUNDINAMARCA

MUNICIPIO DE MACHETA

ESTUDIOS Y DISEÑOS PARA LA CONSTRUCCION DEL CENTRO DE SALUD DEL MUNICIPIO DE MACHETA CUNDINAMARCA

MODIFICACIONES:

FECHA	DESCRIPCION	CHD	RevD

OBSERVACIONES:

CONVENCIONES:

INDICADOR NORTE · INDICADOR PUERTA · INDICADOR FACHADA · INDICADOR VENTANA · INDICADOR CORTE · INDICADOR EJE · MURO BLOQUE N°4 · INDICADOR NIVEL · CERÁMICA ANTIDESLIZANTE · COLUMNA CONCRETO

CONTIENE:

CUBIERTA (3)

ESCALA GRAFICA: INDICADA

ESCALA: INDICADA **FECHA:**

DIRECCIÓN: MUNICIPIO DE MACHETÀ

ARCHIVO: CENTRO_SALUD_MACHETA_25.pln

SECRETARÍA DE PLANEACIÓN:

DISEÑO ARQUITECTÓNICO:

Arq. LUIS ALFREDO RODRIGUEZ CASTRO

M.P. A-25052000-79680037

MODELADO:


DIEGO ALEXANDER ROJAS ACUÑA

C.C.: 1.023.941.824

INGENIERO ESTRUCTURAL:

Dr.JULIO SOLANO CÁRDENAS GARZÓN ALCALDE 2020-2023

REVISIÓN	PLANO No.	PLANCHA
	A.004	4 DE 12

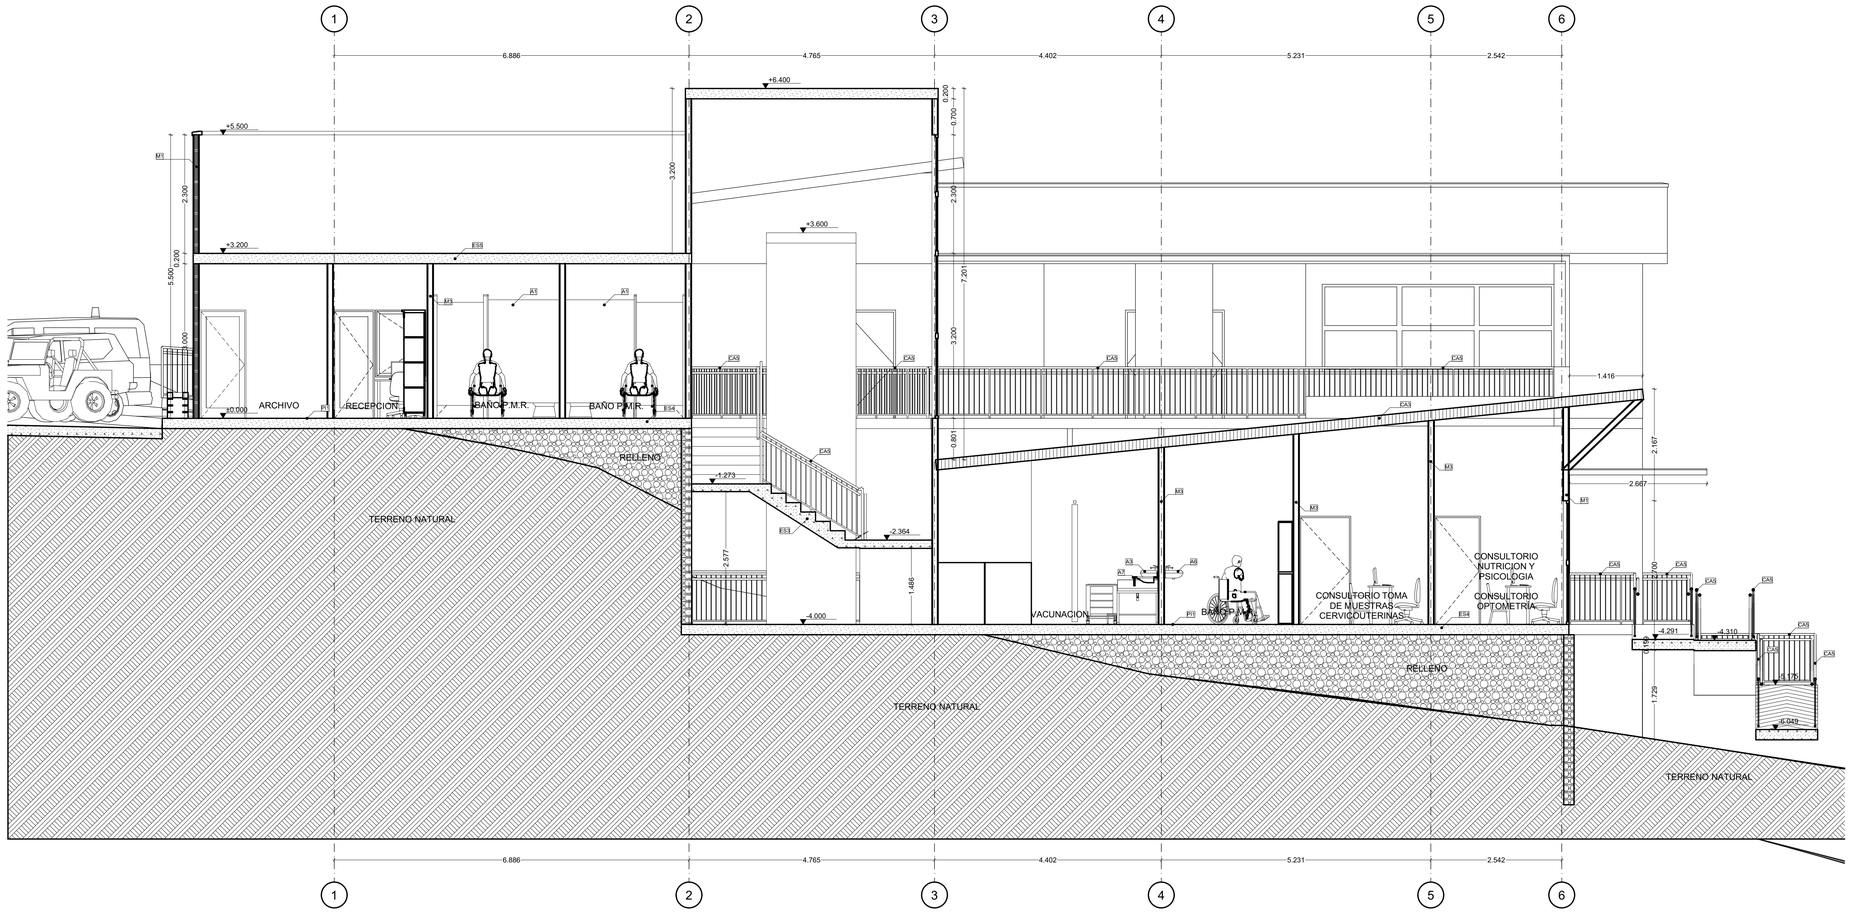

SC 01 CORTE LONGITUDINAL A-A'

ESCALA 1:50

0 1 2 5 10

PISOS		MUROS Y ACABADOS		TECHOS		APARATOS		CARPINTERÍA		ESTRUCTURAL	
PI1.	BALDOSA CERÁMICA PISO TRAFICO 5 CALIDAD PRIMERA	M1.	MURO EN BLOQUE #4 CON ACABADO ESTUCO, PAÑETE Y PINTURA	T1.	CIELORASO EN PVC 6MM	A1.	DIVISION DE BAÑOS EN ACERO INOXIDABLE	CA1.	FLANCHE EN LÁMINA GALVANIZADA	ES1.	VIGA CONCRETO
PI2.	MEDIACAÑA EN GRANITO	M2.	ENCHAPE DE PARED TIPO MACEDONIA DE 25X35CM	T2.	CIELORASO EN ETERBOARD 6MM	A2.	POCETA EN CONCRETO PULIDO	CA2.	CANAL EN LÁMINA GALVANIZADA	ES2.	COLUMNA CONFINADA EN CONCRETO
PI3.	BALDOSA CERAMICA PISO PARED TIPO MACEDONIA 25X35CM	M3.	MURO EN SUPERBOARD DOBLE CARA 12CM CON AISLANTE			A3.	LAVAMANOS DE PEDESTAL	CA3.	CUBIERTA TERMOACUSTICA TIPO SANDWICH EN POLIURETANO	ES3.	ESCALERAS EN GRANITO PULIDO
PI4.	MEDIACAÑA EN PVC 6MM		ACUSTICO Y TÉRMICO FRESCASA, ACABADO EN ESTUCO Y PINTURA			A4.	SANITARIO LINEA ESTANADAR	CA4.	CABALLETE EN POLIUTERANO	ES4.	PLACA DE CONTRAPISO EN CONCRETO
		M4.	PINTURA EPOXICA			A5.	SANITARIO LINEA PMR	CA5.	BARANDA METÁLICA EN ACERO INOXIDABLE	ES5.	PLACA DE ENTREPISO EN CONCRETO
						A6.	LAVAMANOS LINEA PMR	CA6.	BARRA ABATIBLE EN ACERO INOXIDABLE		
						A7.	MESON EN ACERO INOXIDABLE CON POCETA	CA7.	BARRA DE SEGURIDAD 24" EN ACERO INOXIDABLE		
								CA8.	ALFAJIA EN CONCRETO		

NOTA 1: LAS INSTALACIONES ELECTRICAS DEBERAN SER VERIFICADAS EN EL RESPECTIVO DISEÑO ELECTRICO.

NOTA 2: LAS DIMENSIONES ESTRUCTURALES DEBERAN SER VERIFICADAS EN LAS MEMORIAS DE DISEÑO Y PLANOS ESTRUCTURALES.

CODIFICACION DE ACABADOS POR ESPACIO



REPUBLICA DE COLOMBIA

DEPARTAMENTO DE CUNDINAMARCA

MUNICIPIO DE MACHETA

ESTUDIOS Y DISEÑOS PARA LA CONSTRUCCION DEL CENTRO DE SALUD DEL MUNICIPIO DE MACHETA CUNDINAMARCA

MODIFICACIONES:

FECHA	DESCRIPCIÓN	CHD	RevD

OBSERVACIONES:

CONVENCIONES:

N INDICADOR NORTE · INDICADOR PUERTA · INDICADOR FACHADA · INDICADOR VENTANA · INDICADOR CORTE · INDICADOR EJE · MURO BLOQUE N°4 · INDICADOR NIVEL · CERÁMICA ANTIDESLIZANTE · COLUMNA CONCRETO

CONTIENE:

CORTE LONGITUDINAL

ESCALA GRAFICA: INDICADA

ESCALA: INDICADA **FECHA:**

DIRECCIÓN: MUNICIPIO DE MACHETÀ

ARCHIVO: CENTRO_SALUD_MACHETA_25.pln

Y:\01-2020\Centro de Salud Maheta\CENTRO_SALUD_MACHETA_25.pln

SECRETARÍA DE PLANEACIÓN:

DISEÑO ARQUITECTÓNICO:

Arq. LUIS ALFREDO RODRIGUEZ CASTRO

M.P A-25052000-79680037

MODELADO:


DIEGO ALEXANDER ROJAS ACUÑA

C.C: 1.023.941.824

INGENIERO ESTRUCTURAL:

Dr.JULIO SOLANO CÁRDENAS GARZÓN ALCALDE 2020-2023


REVISIÓN	PLANO No.	PLANCHA No.
	A.005	5 DE 12

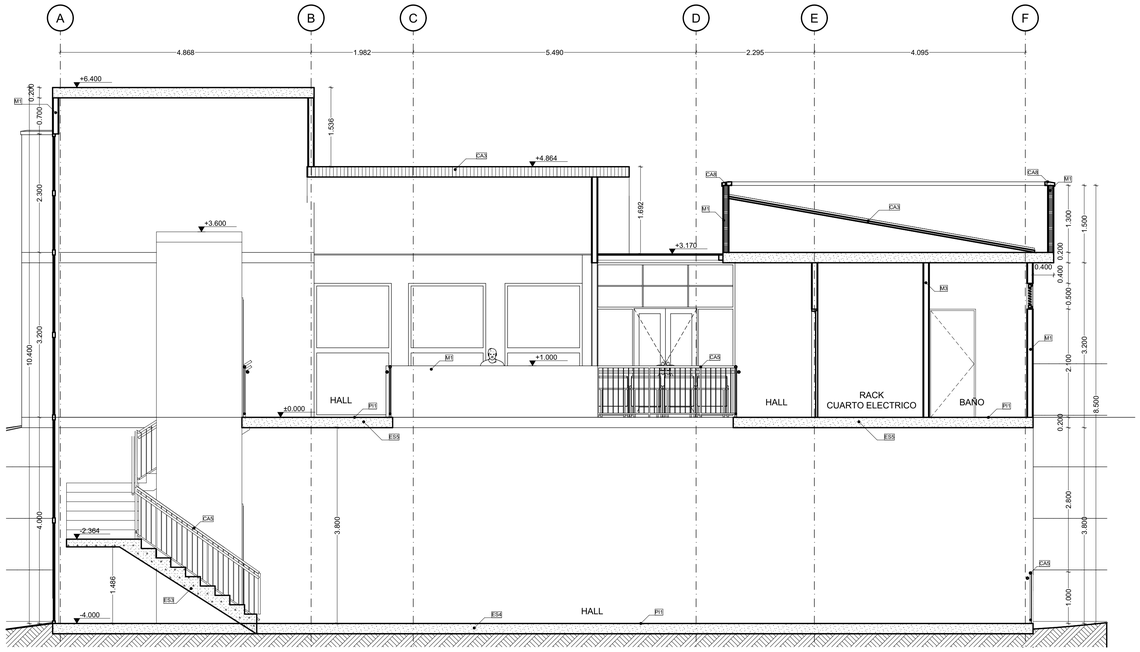

SC 02 CORTE TRANSVERSAL B-B'

ESCALA 1:50

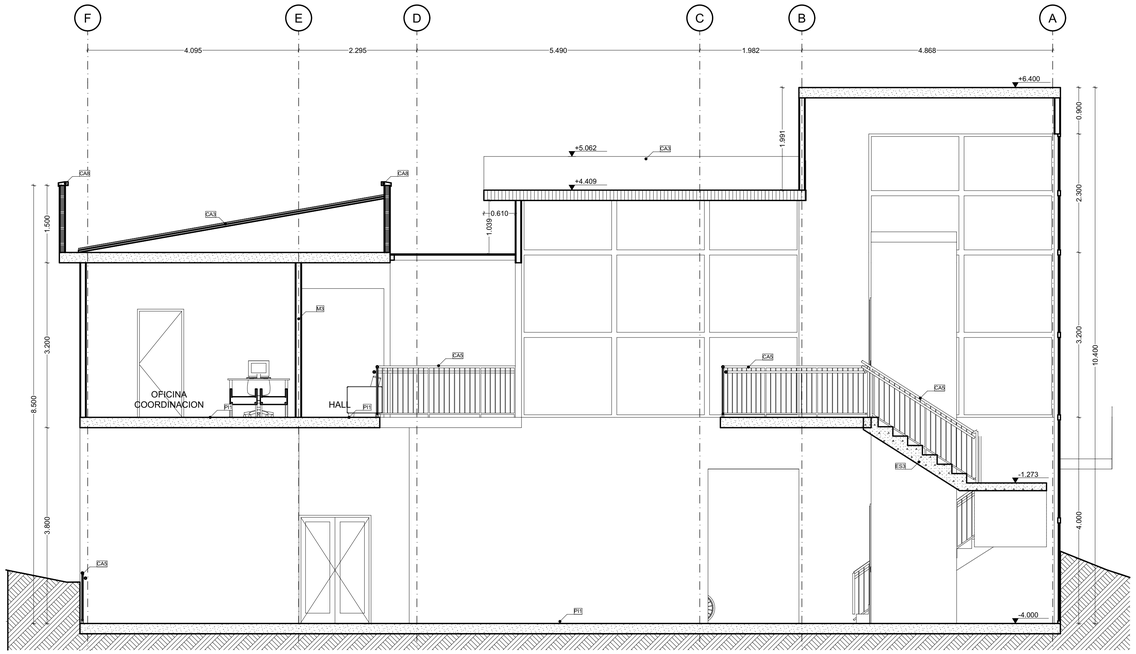
0 1 2 5 10



SC 03 CORTE TRANSVERSAL G-G'

ESCALA 1:50

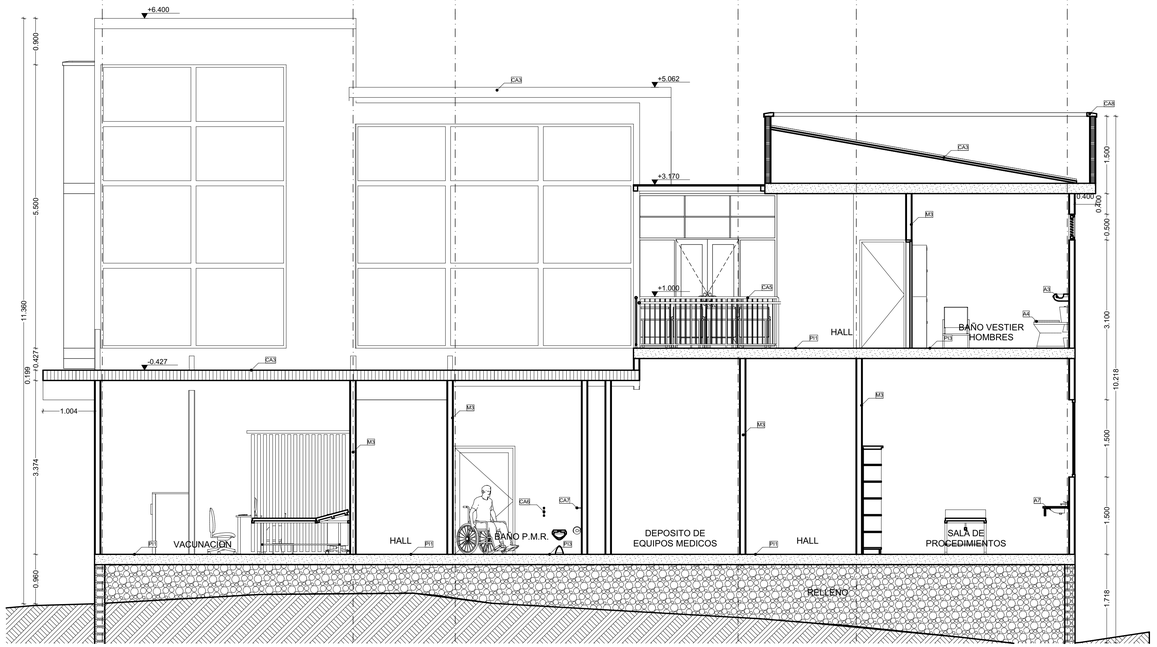0 1 2 5 10



SC 04 CORTE LONGITUDINAL F-F'

ESCALA 1:50


0 1 2 5 10

PISOS		MUROS Y ACABADOS		TECHOS		APARATOS		CARPINTERÍA		ESTRUCTURAL	
PI1.	BALDOSA CERÁMICA PISO TRAFICO 5 CALIDAD PRIMERA	M1.	MURO EN BLOQUE #4 CON ACABADO ESTUCO, PAÑETE Y PINTURA	T1.	CIELORASO EN PVC 6MM	A1.	DIVISION DE BAÑOS EN ACERO INOXIDABLE	CA1.	FLANCHE EN LÁMINA GALVANIZADA	ES1.	VIGA CONCRETO
PI2.	MEDIACAÑA EN GRANITO	M2.	ENCHAPE DE PARED TIPO MACEDONIA DE 25X35CM	T2.	CIELORASO EN EYERBOARD 6MM	A2.	POCETA EN CONCRETO PULIDO	CA2.	CANAL EN LÁMINA GALVANIZADA	ES2.	COLUMNA CONFINADA EN CONCRETO
PI3.	BALDOSA CERÁMICA PISO PARED TIPO MACEDONIA 25X35CM	M3.	MURO EN SUPERBOARD DOBLE CARA 12CM CON AISLANTE			A3.	LAVAMANOS DE PEDESTAL	CA3.	CUBIERTA TERMOACÚSTICA TIPO SANDWICH EN POLIURETANO	ES3.	ESCALERAS EN GRANITO PULIDO
PI4.	MEDIACAÑA EN PVC 6MM		ACÚSTICO Y TÉRMICO FRESCASA, ACABADO EN ESTUCO Y PINTURA			A4.	SANITARIO LINEA ESTANADAR	CA4.	CABALLETE EN POLIUTERANO	ES4.	PLACA DE CONTRAPISO EN CONCRETO
		M4.	PINTURA EPOXICA			A5.	SANITARIO LINEA PMR	CA5.	BARANDA METÁLICA EN ACERO INOXIDABLE	ES5.	PLACA DE ENTREPISO EN CONCRETO
						A6.	LAVAMANOS LINEA PMR	CA6.	BARRA ABATIBLE EN ACERO INOXIDABLE		
						A7.	MESÓN EN ACERO INOXIDABLE CON POCETA	CA7.	BARRA DE SEGURIDAD 24" EN ACERO INOXIDABLE		
								CA8.	ALFAJÍA EN CONCRETO		

NOTA 1: LAS INSTALACIONES ELECTRICAS DEBERAN SER VERIFICADAS EN EL RESPECTIVO DISEÑO ELECTRICO.

NOTA 2: LAS DIMENSIONES ESTRUCTURALES DEBERAN SER VERIFICADAS EN LAS MEMORIAS DE DISEÑO Y PLANOS ESTRUCTURALES.

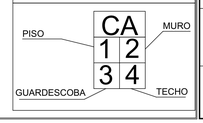CODIFICACION DE ACABADOS POR ESPACIO



REPUBLICA DE COLOMBIA

DEPARTAMENTO DE CUNDINAMARCA

MUNICIPIO DE MACHETA

ESTUDIOS Y DISEÑOS PARA LA CONSTRUCCION DEL CENTRO DE SALUD DEL MUNICIPIO DE MACHETA CUNDINAMARCA

MODIFICACIONES:

FECHA	DESCRIPCIÓN	ChID	RevID

OBSERVACIONES:

CONVENCIONES:

INDICADOR NORTE
INDICADOR PUERTA
INDICADOR FACHADA
INDICADOR VENTANA
INDICADOR CORTE
INDICADOR EJE
MURO BLOQUE N°4
INDICADOR NIVEL
CERÁMICA ANTIDESLIZANTE
COLUMNA CONCRETO

CONTIENE:

CORTE TRANSVERSAL,
CORTE TRANSVERSAL (1)

ESCALA GRAFICA: INDICADA

ESCALA: INDICADA

FECHA:

DIRECCIÓN:
MUNICIPIO DE MACHETÁ

ARCHIVO:
CENTRO_SALUD_MACHETA_25.pln

SECRETARÍA DE PLANEACIÓN:

DISEÑO ARQUITECTÓNICO:
LUIS ALFREDO RODRIGUEZ CASTRO
M.P A-25052000-79680037


MODELADO:
DIEGO ALEXANDER ROJAS ACUÑA
C.C: 1.023.941.824

INGENIERO ESTRUCTURAL:

Dr.JULIO SOLANO CÁRDENAS GARZÓN
ALCALDE 2020-2023

REVISIÓN	PLANO No	PLANCHA
	A.006	6 DE 12

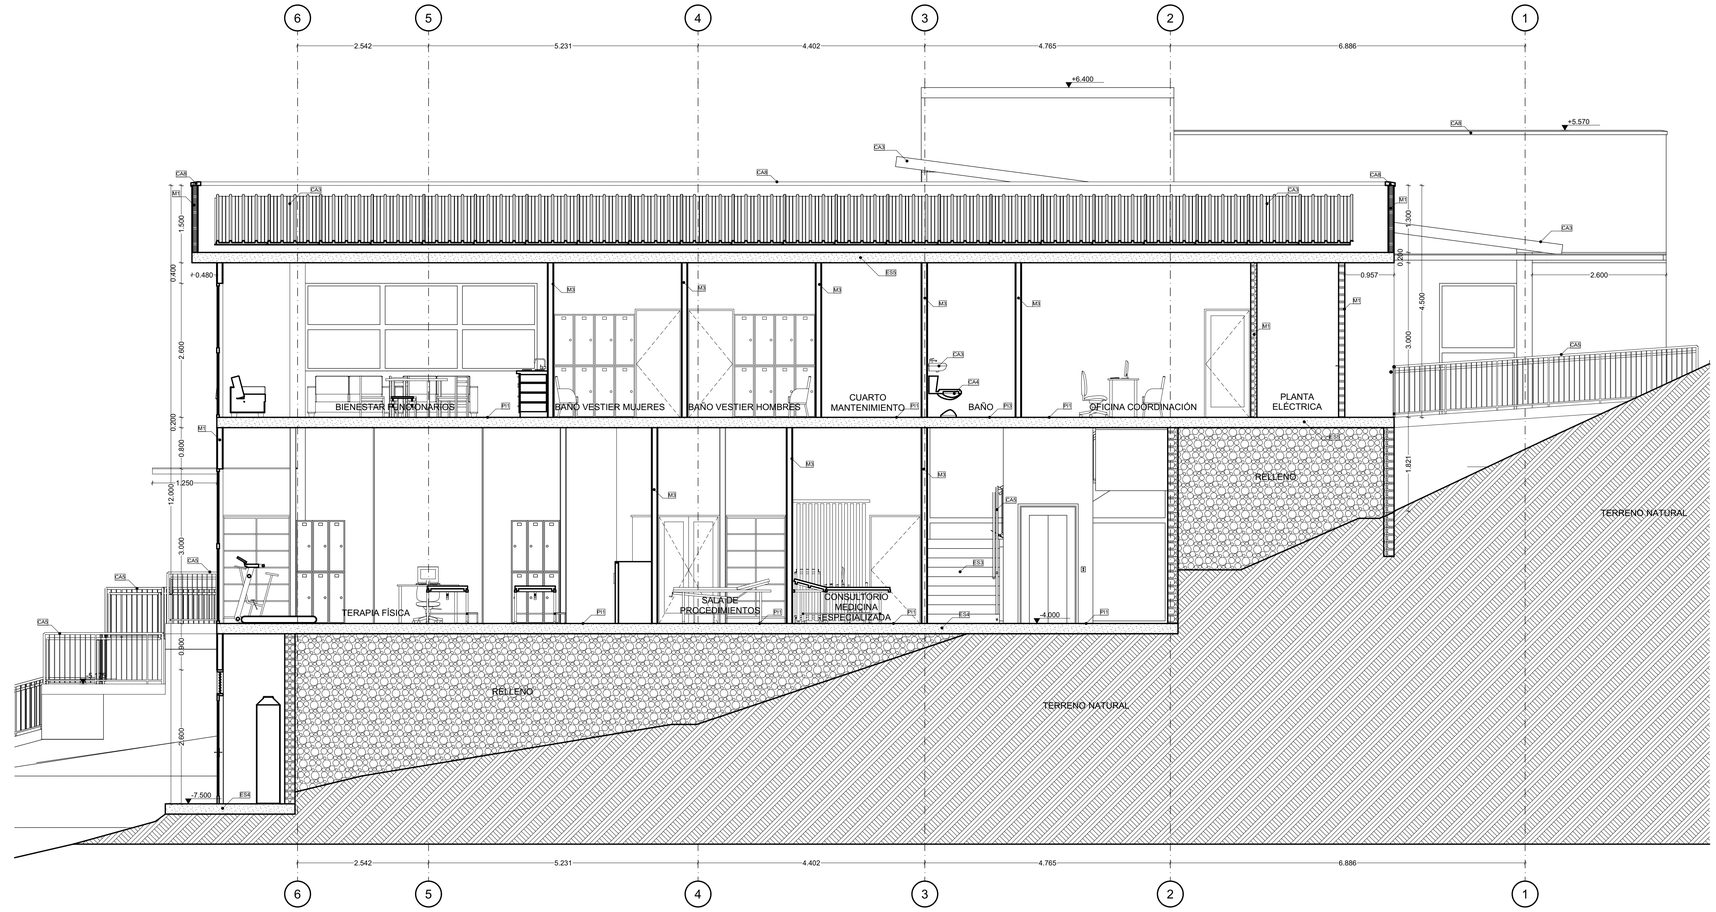A.006
6 DE 12



SC 05 CORTE LONGITUDINAL C-C'

ESCALA 1:50


0 1 2 5 10

PISOS		MUROS Y ACABADOS		TECHOS		APARATOS		CARPINTERÍA		ESTRUCTURAL	
PI1.	BALDOSA CERÁMICA PISO TRAFICO 5 CALIDAD PRIMERA	M1.	MURO EN BLOQUE #4 CON ACABADO ESTUCO, PAÑETE Y PINTURA	T1.	CIELORASO EN PVC 6MM	A1.	DIVISION DE BAÑOS EN ACERO INOXIDABLE	CA1.	FLANCHE EN LÁMINA GALVANIZADA	ES1.	VIGA CONCRETO
PI2.	MEDIACAÑA EN GRANITO	M2.	ENCHAPE DE PARED TIPO MACEDONIA DE 25X35CM	T2.	CIELORASO EN ETERBOARD 6MM	A2.	POCETA EN CONCRETO PULIDO	CA2.	CANAL EN LÁMINA GALVANIZADA	ES2.	COLUMNA CONFINADA EN CONCRETO
PI3.	BALDOSA CERÁMICA PISO PARED TIPO MACEDONIA 25X35CM	M3.	MURO EN SUPERBOARD DOBLE CARA 12CM CON AISLANTE ACUSTICO Y TÉRMICO FRESCASA, ACABADO EN ESTUCO Y PINTURA			A3.	LAVAMANOS DE PEDESTAL	CA3.	CUBIERTA TERMOACÚSTICA TIPO SANDWICH EN POLIURETANO	ES3.	ESCALERAS EN GRANITO PULIDO
PI4.	MEDIACAÑA EN PVC 6MM	M4.	PINTURA EPOXICA			A4.	SANITARIO LINEA ESTANADAR	CA4.	CABALLETE EN POLIUTERANO	ES4.	PLACA DE CONTRAPISO EN CONCRETO
						A5.	SANITARIO LINEA PMR	CA5.	BARANDA METÁLICA EN ACERO INOXIDABLE	ES5.	PLACA DE ENTREPISO EN CONCRETO
						A6.	LAVAMANOS LINEA PMR	CA6.	BARRA ABATIBLE EN ACERO INOXIDABLE		
						A7.	MESON EN ACERO INOXIDABLE CON POCETA	CA7.	BARRA DE SEGURIDAD 24" EN ACERO INOXIDABLE		
								CA8.	ALFAJIA EN CONCRETO		

NOTA 1: LAS INSTALACIONES ELECTRICAS DEBERAN SER VERIFICADAS EN EL RESPECTIVO DISEÑO ELECTRICO.

NOTA 2: LAS DIMENSIONES ESTRUCTURALES DEBERAN SER VERIFICADAS EN LAS MEMORIAS DE DISEÑO Y PLANOS ESTRUCTURALES.

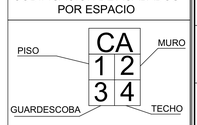CODIFICACION DE ACABADOS POR ESPACIO



REVISIÓN: | PLANO No. A.007 | PLANCHA No. 7 DE 12

REPUBLICA DE COLOMBIA

DEPARTAMENTO DE CUNDINAMARCA

MUNICIPIO DE MACHETA

ESTUDIOS Y DISEÑOS PARA LA CONSTRUCCION DEL CENTRO DE SALUD DEL MUNICIPIO DE MACHETA CUNDINAMARCA

MODIFICACIONES:

FECHA	DESCRIPCIÓN	CHD	RevD

OBSERVACIONES:

CONVENCIONES:

N INDICADOR NORTE
INDICADOR PUERTA
INDICADOR FACHADA
INDICADOR VENTANA
INDICADOR CORTE
INDICADOR EJE
MURO BLOQUE N°4
±0.000 INDICADOR NIVEL
CERÁMICA ANTIDESLIZANTE
COLUMNA CONCRETO

CONTIENE:

CORTE LONGITUDINAL

ESCALA GRAFICA: INDICADA

ESCALA: INDICADA **FECHA:**

DIRECCIÓN: MUNICIPIO DE MACHETÁ **ARCHIVO:** CENTRO_SALUD_MACHETA_05.pln

C:\ARCHIVOS\Users\Ar Sonia Rivera\CENTRO_SALUD_MACHETA_05.pln

SECRETARÍA DE PLANEACIÓN:


DISEÑO ARQUITECTÓNICO:
ARQ. LUIS ALFREDO RODRIGUEZ CASTRO
M.P A-25052000-79680037

MODELADO:
DIEGO ALEXANDER ROJAS ACUÑA
C.C: 1.023.941.824

INGENIERO ESTRUCTURAL:

Dr.JULIO SOLANO CÁRDENAS GARZÓN
ALCALDE 2020-2023

REVISIÓN | PLANO No. A.007 | PLANCHA 7 DE 12

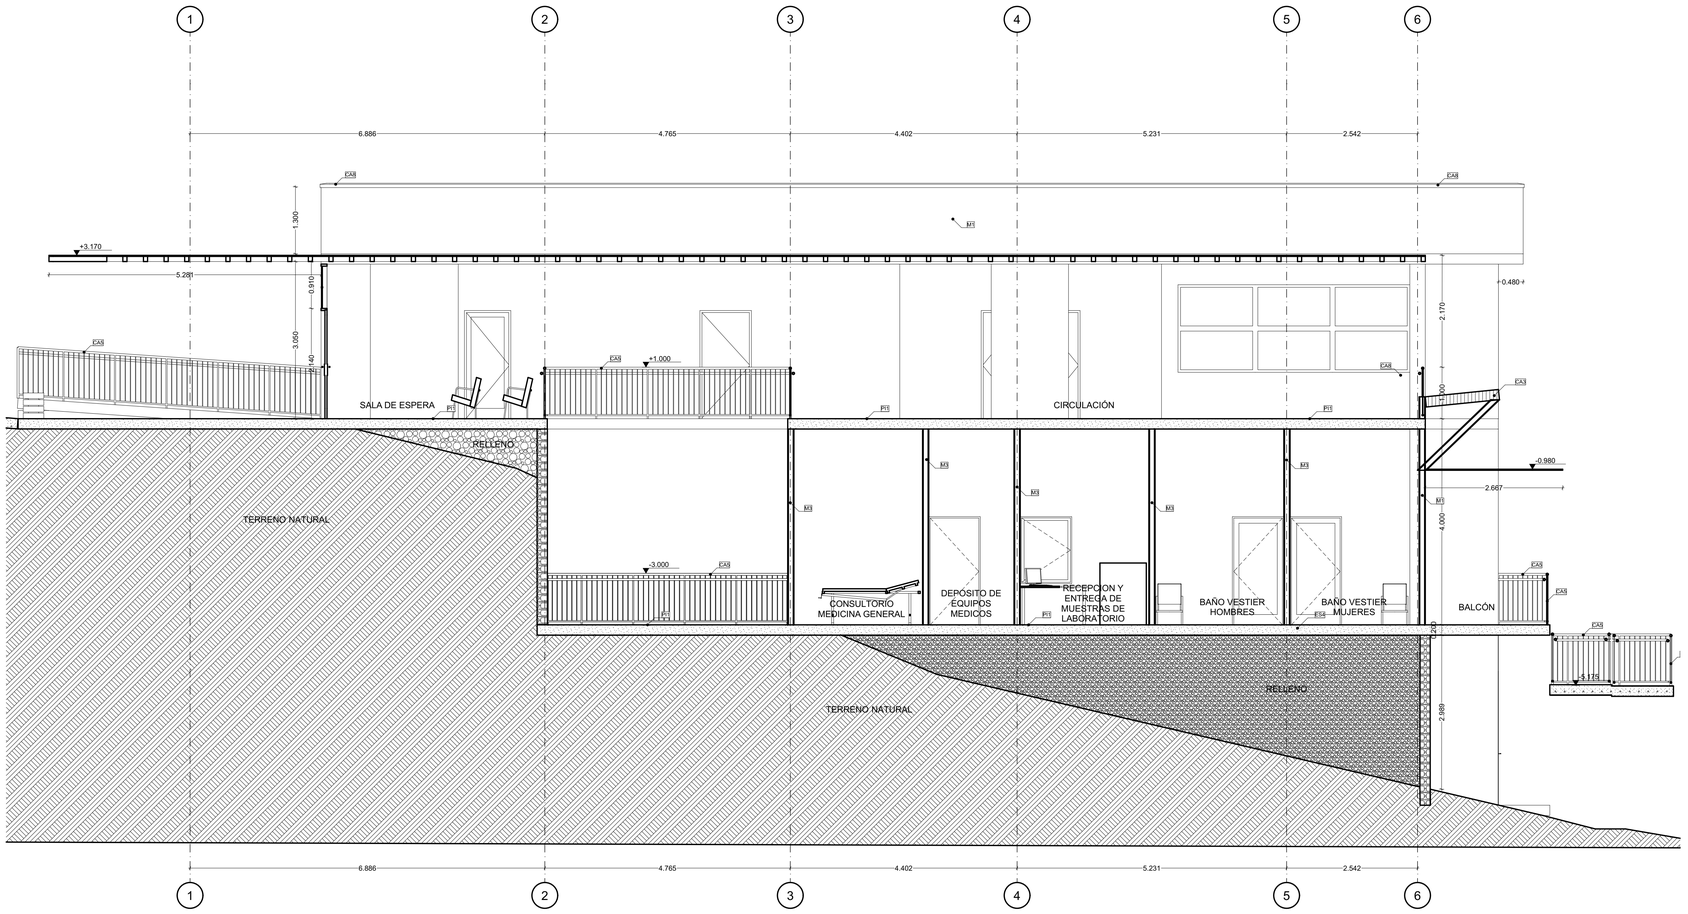

SC 06 CORTE LONGITUDINAL D-D'

ESCALA 1:50


0 1 2 5 10

PISOS		MUROS Y ACABADOS		TECHOS		APARATOS		CARPINTERÍA		ESTRUCTURAL	
PI1.	BALDOSA CERÁMICA PISO TRAFICO 5 CALIDAD PRIMERA	M1.	MURO EN BLOQUE #4 CON ACABADO ESTUCO, PAÑETE Y PINTURA	T1.	CIELORASO EN PVC 6MM	A1.	DIVISION DE BAÑOS EN ACERO INOXIDABLE	CA1.	FLANCHE EN LÁMINA GALVANIZADA	ES1.	VIGA CONCRETO
PI2.	MEDIACAÑA EN GRANITO	M2.	ENCHAPE DE PARED TIPO MACEDONIA DE 25X35CM	T2.	CIELORASO EN ETERBOARD 6MM	A2.	POCETA EN CONCRETO PULIDO	CA2.	CANAL EN LÁMINA GALVANIZADA	ES2.	COLUMNA CONFINADA EN CONCRETO
PI3.	BALDOSA CERAMICA PISO PARED TIPO MACEDONIA 25X35CM	M3.	MURO EN SUPERBOARD DOBLE CARA 12CM CON AISLANTE			A3.	LAVAMANOS DE PEDESTAL	CA3.	CUBIERTA TERMOACÚSTICA TIPO SANDWICH EN POLIURETANO	ES3.	ESCALERAS EN GRANITO PULIDO
PI4.	MEDIACAÑA EN PVC 6MM		ACÚSTICO Y TÉRMICO FRESCASA, ACABADO EN ESTUCO Y PINTURA			A4.	SANITARIO LINEA ESTANADAR	CA4.	CABALLETE EN POLIUTERANO	ES4.	PLACA DE CONTRAPISO EN CONCRETO
		M4.	PINTURA EPOXICA			A5.	SANITARIO LINEA PMR	CA5.	BARANDA METÁLICA EN ACERO INOXIDABLE	ES5.	PLACA DE ENTREPISO EN CONCRETO
						A6.	LAVAMANOS LINEA PMR	CA6.	BARRA ABATIBLE EN ACERO INOXIDABLE		
						A7.	MESÓN EN ACERO INOXIDABLE CON POCETA	CA7.	BARRA DE SEGURIDAD 24" EN ACERO INOXIDABLE		
								CA8.	ALFAJIA EN CONCRETO		

NOTA 1: LAS INSTALACIONES ELECTRICAS DEBERAN SER VERIFICADAS EN EL RESPECTIVO DISEÑO ELECTRICO.

NOTA 2: LAS DIMENSIONES ESTRUCTURALES DEBERAN SER VERIFICADAS EN LAS MEMORIAS DE DISEÑO Y PLANOS ESTRUCTURALES.

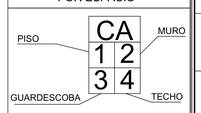CODIFICACION DE ACABADOS POR ESPACIO



REVISIÓN | PLANO No. A.008 | PLANCHA No. 8 DE 12

REPUBLICA DE COLOMBIA

DEPARTAMENTO DE CUNDINAMARCA

MUNICIPIO DE MACHETA

ESTUDIOS Y DISEÑOS PARA LA CONSTRUCCION DEL CENTRO DE SALUD DEL MUNICIPIO DE MACHETA CUNDINAMARCA

MODIFICACIONES:

FECHA	DESCRIPCIÓN	CMD	RevD

OBSERVACIONES:

CONVENCIONES:

INDICADOR NORTE · INDICADOR PUERTA · INDICADOR FACHADA · INDICADOR VENTANA · INDICADOR CORTE · INDICADOR EJE · MURO BLOQUE N°4 · ±0.000 INDICADOR NIVEL · CERÁMICA ANTIDESLIZANTE · COLUMNA CONCRETO

CONTIENE:

CORTE LONGITUDINAL

ESCALA GRAFICA: INDICADA

ESCALA: INDICADA **FECHA:**

DIRECCIÓN: MUNICIPIO DE MACHETÁ **ARCHIVO:** CENTRO_SALUD_MACHETA_25.pln

SECRETARÍA DE PLANEACIÓN:

DISEÑO ARQUITECTÓNICO:

ARQ. LUIS ALFREDO RODRIGUEZ CASTRO

M.P A-25052000-79680037

MODELADO:


DIEGO ALEXANDER ROJAS ACUÑA

C.C: 1.023.941.824

INGENIERO ESTRUCTURAL:

Dr.JULIO SOLANO CÁRDENAS GARZÓN ALCALDE 2020-2023


REVISIÓN | PLANO No. A.008 | PLANCHA 8 DE 12

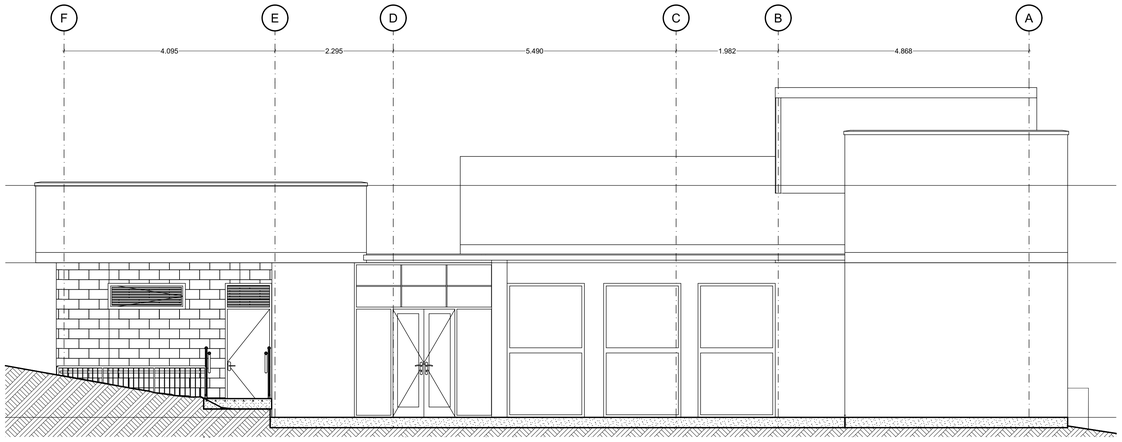

AL 01 FACHADA PRINCIPAL

ESCALA 1:50

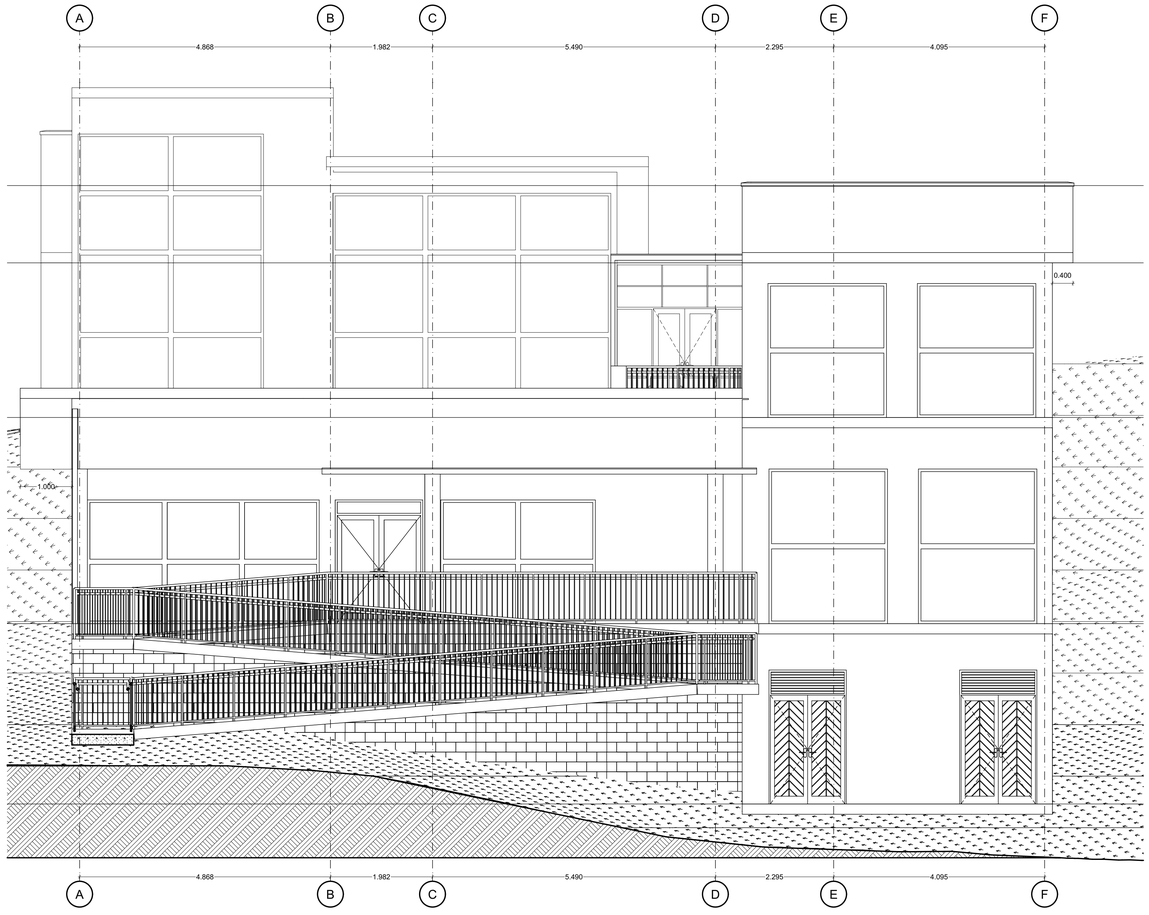0 1 2 5 10



AL 02 FACHADA POSTERIOR

ESCALA 1:50

0 1 2 5 10

PISOS		MUROS Y ACABADOS		TECHOS		APARATOS		CARPINTERÍA		ESTRUCTURAL	
PI1.	BALDOSA CERÁMICA PISO TRAFICO 5 CALIDAD PRIMERA	M1.	MURO EN BLOQUE #4 CON ACABADO ESTUCO, PAÑETE Y PINTURA	T1.	CIELORASO EN PVC 6MM	A1.	DIVISION DE BAÑOS EN ACERO INOXIDABLE	CA1.	FLANCHE EN LÁMINA GALVANIZADA	ES1.	VIGA CONCRETO
PI2.	MEDIACAÑA EN GRANITO	M2.	ENCHAPE DE PARED TIPO MACEDONIA DE 25X35CM	T2.	CIELORASO EN ETERBOARD 6MM	A2.	POCETA EN CONCRETO PULIDO	CA2.	CANAL EN LÁMINA GALVANIZADA	ES2.	COLUMNA CONFINADA EN CONCRETO
PI3.	BALDOSA CERÁMICA PISO PARED TIPO MACEDONIA 25X35CM	M3.	MURO EN SUPERBOARD DOBLE CARA 12CM CON AISLANTE			A3.	LAVAMANOS DE PEDESTAL	CA3.	CUBIERTA TERMOACÚSTICA TIPO SANDWICH EN POLIURETANO	ES3.	ESCALERAS EN GRANITO PULIDO
PI4.	MEDIACAÑA EN PVC 6MM		ACÚSTICO Y TÉRMICO FRESCASA, ACABADO EN ESTUCO Y PINTURA			A4.	SANITARIO LINEA ESTANADAR	CA4.	CABALLETE EN POLIURETANO	ES4.	PLACA DE CONTRAPISO EN CONCRETO
		M4.	PINTURA EPOXICA			A5.	SANITARIO LINEA PMR	CA5.	BARANDA METÁLICA EN ACERO INOXIDABLE	ES5.	PLACA DE ENTREPISO EN CONCRETO
						A6.	LAVAMANOS LINEA PMR	CA6.	BARRA ABATIBLE EN ACERO INOXIDABLE		
						A7.	MESÓN EN ACERO INOXIDABLE CON POCETA	CA7.	BARRA DE SEGURIDAD 24" EN ACERO INOXIDABLE		
								CA8.	ALFAJIA EN CONCRETO		

NOTA 1: LAS INSTALACIONES ELECTRICAS DEBERAN SER VERIFICADAS EN EL RESPECTIVO DISEÑO ELECTRICO.

NOTA 2: LAS DIMENSIONES ESTRUCTURALES DEBERAN SER VERIFICADAS EN LAS MEMORIAS DE DISEÑO Y PLANOS ESTRUCTURALES.

CODIFICACION DE ACABADOS POR ESPACIO



REPUBLICA DE COLOMBIA

DEPARTAMENTO DE CUNDINAMARCA

MUNICIPIO DE MACHETA

ESTUDIOS Y DISEÑOS PARA LA CONSTRUCCION DEL CENTRO DE SALUD DEL MUNICIPIO DE MACHETA CUNDINAMARCA

MODIFICACIONES:

FECHA	DESCRIPCIÓN	ChID	RevID

OBSERVACIONES:

CONVENCIONES:

INDICADOR NORTE · INDICADOR PUERTA · INDICADOR FACHADA · INDICADOR VENTANA · INDICADOR CORTE · INDICADOR EJE · MURO BLOQUE N°4 · ±0.000 INDICADOR NIVEL · CERÁMICA ANTIDESLIZANTE · COLUMNA CONCRETO

CONTIENE:

FACHADA PRINCIPAL, FACHADA POSTERIOR

ESCALA GRAFICA: INDICADA

ESCALA: INDICADA **FECHA:**

DIRECCIÓN: MUNICIPIO DE MACHETÁ

ARCHIVO: CENTRO_SALUD_MACHETA_25.pln

SECRETARÍA DE PLANEACIÓN:

DISEÑO ARQUITECTÓNICO:

ARQ. LUIS ALFREDO RODRIGUEZ CASTRO

M.P A-25052000-79680037

MODELADO:


DIEGO ALEXANDER ROJAS ACUÑA

C.C: 1.023.941.824

INGENIERO ESTRUCTURAL:

Dr.JULIO SOLANO CÁRDENAS GARZÓN ALCALDE 2020-2023

REVISIÓN	PLANO No.	PLANCHA
	A.009	9 DE 12

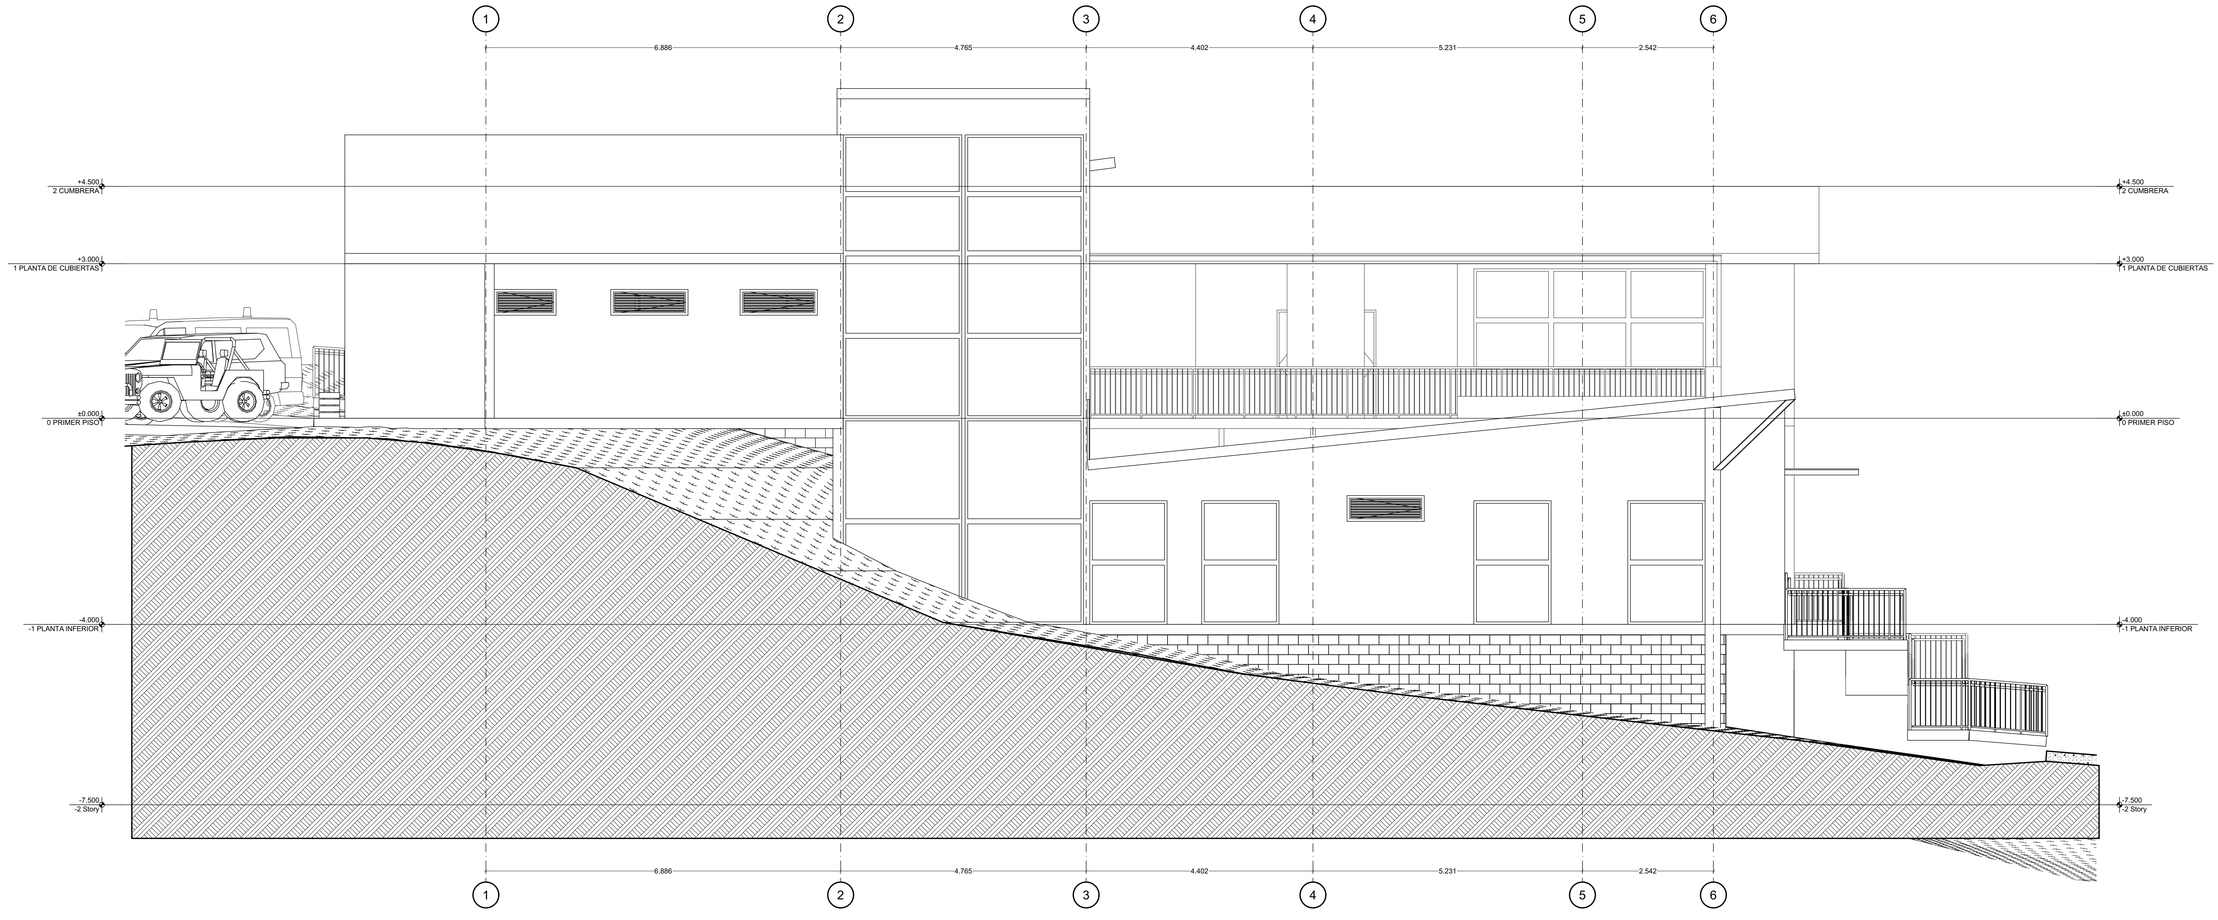

AL 04 FACHADA LATERAL

ESCALA 1:50

0 1 2 5 10

PISOS		MUROS Y ACABADOS		TECHOS		APARATOS		CARPINTERÍA		ESTRUCTURAL	
PI1.	BALDOSA CERÁMICA PISO TRAFICO 5 CALIDAD PRIMERA	M1.	MURO EN BLOQUE #4 CON ACABADO ESTUCO, PAÑETE Y PINTURA	T1.	CIELORASO EN PVC 6MM	A1.	DIVISION DE BAÑOS EN ACERO INOXIDABLE	CA1.	FLANCHE EN LÁMINA GALVANIZADA	ES1.	VIGA CONCRETO
PI2.	MEDIACAÑA EN GRANITO	M2.	ENCHAPE DE PARED TIPO MACEDONIA DE 25X35CM	T2.	CIELORASO EN ETERBOARD 6MM	A2.	POCETA EN CONCRETO PULIDO	CA2.	CANAL EN LÁMINA GALVANIZADA	ES2.	COLUMNA CONFINADA EN CONCRETO
PI3.	BALDOSA CERÁMICA PISO PARED TIPO MACEDONIA 25X35CM	M3.	MURO EN SUPERBOARD DOBLE CARA 12CM CON AISLANTE			A3.	LAVAMANOS DE PEDESTAL	CA3.	CUBIERTA TERMOACÚSTICA TIPO SANDWICH EN POLIURETANO	ES3.	ESCALERAS EN GRANITO PULIDO
PI4.	MEDIACAÑA EN PVC 6MM		ACÚSTICO Y TÉRMICO FRESCASA, ACABADO EN ESTUCO Y PINTURA			A4.	SANITARIO LINEA ESTANADAR	CA4.	CABALLETE EN POLIURETANO	ES4.	PLACA DE CONTRAPISO EN CONCRETO
		M4.	PINTURA EPOXICA			A5.	SANITARIO LINEA PMR	CA5.	BARANDA METÁLICA EN ACERO INOXIDABLE	ES5.	PLACA DE ENTREPISO EN CONCRETO
						A6.	LAVAMANOS LINEA PMR	CA6.	BARRA ABATIBLE EN ACERO INOXIDABLE		
						A7.	MESON EN ACERO INOXIDABLE CON POCETA	CA7.	BARRA DE SEGURIDAD 24" EN ACERO INOXIDABLE		
								CA8.	ALFAJIA EN CONCRETO		

NOTA 1: LAS INSTALACIONES ELECTRICAS DEBERAN SER VERIFICADAS EN EL RESPECTIVO DISEÑO ELECTRICO.

NOTA 2: LAS DIMENSIONES ESTRUCTURALES DEBERAN SER VERIFICADAS EN LAS MEMORIAS DE DISEÑO Y PLANOS ESTRUCTURALES.

CODIFICACION DE ACABADOS POR ESPACIO



REPUBLICA DE COLOMBIA

DEPARTAMENTO DE CUNDINAMARCA

MUNICIPIO DE MACHETA

ESTUDIOS Y DISEÑOS PARA LA CONSTRUCCION DEL CENTRO DE SALUD DEL MUNICIPIO DE MACHETA CUNDINAMARCA

MODIFICACIONES:

FECHA	DESCRIPCIÓN	CHD	RevD

OBSERVACIONES:

CONVENCIONES:

N — INDICADOR NORTE; INDICADOR PUERTA; INDICADOR FACHADA; INDICADOR VENTANA; INDICADOR CORTE; INDICADOR EJE; MURO BLOQUE N°4; ±0.000 INDICADOR NIVEL; CERÁMICA ANTIDESLIZANTE; COLUMNA CONCRETO

CONTIENE:

FACHADA LATERAL E

ESCALA GRAFICA: INDICADA

ESCALA: INDICADA **FECHA:**

DIRECCIÓN: MUNICIPIO DE MACHETÁ

ARCHIVO: CENTRO_SALUD_MACHETA_25.pln

SECRETARÍA DE PLANEACIÓN:

DISEÑO ARQUITECTÓNICO:

LUIS ALFREDO RODRIGUEZ CASTRO

M.P A-25052000-79680037

MODELADO:

DIEGO ALEXANDER ROJAS ACUÑA

C.C: 1.023.941.824


INGENIERO ESTRUCTURAL:

Dr.JULIO SOLANO CÁRDENAS GARZÓN


ALCALDE 2020-2023


REVISIÓN	PLANO No.	PLANCHA
	A.010	10 DE 12

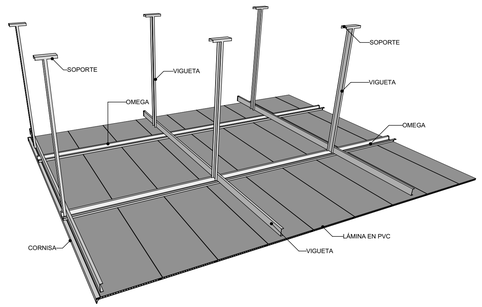REVISIÓN: A.010 PLANO No. 10 PLANCHA No. DE 12




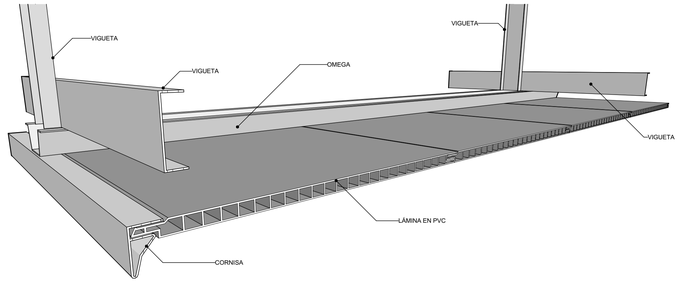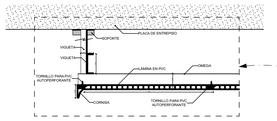3D PERSPECTIVAS DE CIELO RASO
1:500
0 1 2 5 10







DT CORTE DE CIELO RASO
1:5
0 1 2 5 10

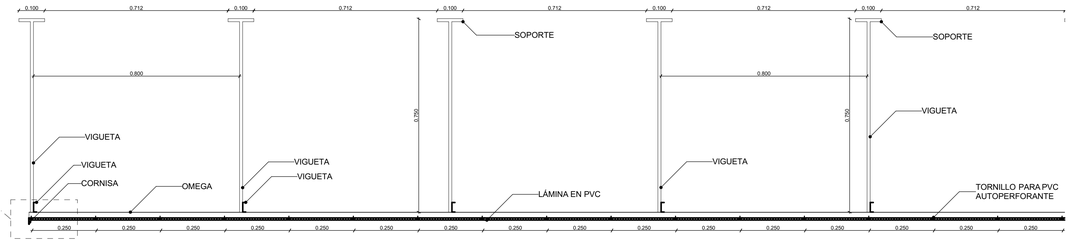

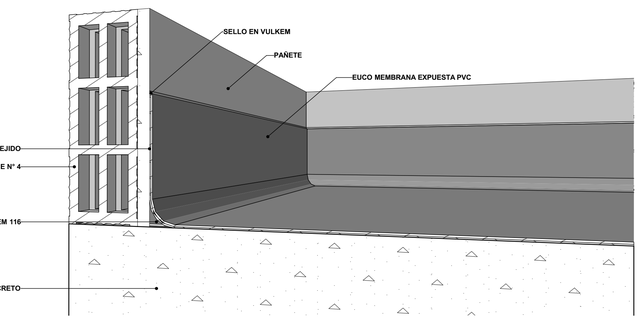
DT DETALLE DE CIELO RASO
1:10
0 1 2 5 10



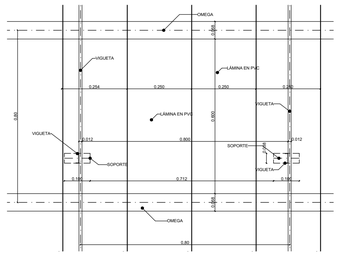3D PERSPECTIVA DE IMPERMEABILIZACIÓN
1:500
0 1 2 5 10













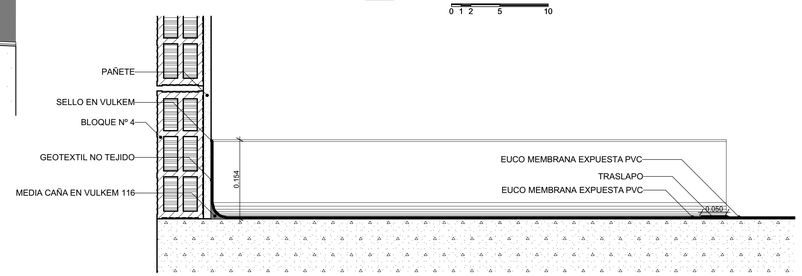
DT DETALLE PLANTA DE CIELO RASO
1:10
0 1 2 5 10



DT DETALLE DE IMPERMEABILIZACIÓN
1:5
0 1 2 5 10

PISOS		MUROS Y ACABADOS		TECHOS		APARATOS		CARPINTERÍA		ESTRUCTURAL	
PI1.	BALDOSA CERÁMICA PISO TRAFICO 5 CALIDAD PRIMERA	M1.	MURO EN BLOQUE #4 CON ACABADO ESTUCO, PAÑETE Y PINTURA	T1.	CIELORASO EN PVC 6MM	A1.	DIVISION DE BAÑOS EN ACERO INOXIDABLE	CA1.	FLANCHE EN LÁMINA GALVANIZADA	ES1.	VIGA CONCRETO
PI2.	MEDIACAÑA EN GRANITO	M2.	ENCHAPE DE PAREO TIPO MACEDONIA DE 25X35CM	T2.	CIELORASO EN ETERBOARD 6MM	A2.	POCETA EN CONCRETO PULIDO	CA2.	CANAL EN LÁMINA GALVANIZADA	ES2.	COLUMNA CONFINADA EN CONCRETO
PI3.	BALDOSA CERÁMICA PISO PAREO TIPO MACEDONIA 25X35CM	M3.	MURO EN SUPERBOARD DOBLE CARA 12CM CON AISLANTE ACUSTICO Y TÉRMICO FRESCASA, ACABADO EN ESTUCO Y PINTURA			A3.	LAVAMANOS DE PEDESTAL	CA3.	CUBIERTA TERMOACÚSTICA TIPO SANDWICH EN POLIURETANO	ES3.	ESCALERAS EN GRANITO PULIDO
PI4.	MEDIACAÑA EN PVC 6MM	M4.	PINTURA EPOXICA			A4.	SANITARIO LINEA ESTANADAR	CA4.	CABALLETE EN POLIUTERANO	ES4.	PLACA DE CONTRAPISO EN CONCRETO
						A5.	SANITARIO LINEA PMR	CA5.	BARANDA METÁLICA EN ACERO INOXIDABLE	ES5.	PLACA DE ENTREPISO EN CONCRETO
						A6.	LAVAMANOS LINEA PMR	CA6.	BARRA ABATIBLE EN ACERO INOXIDABLE		
						A7.	MESON EN ACERO INOXIDABLE CON POCETA	CA7.	BARRA DE SEGURIDAD 24" EN ACERO INOXIDABLE		
								CA8.	ALFAJIA EN CONCRETO		

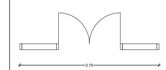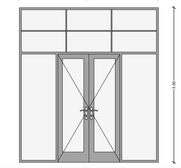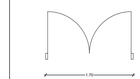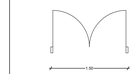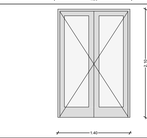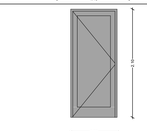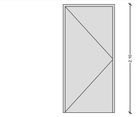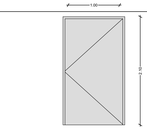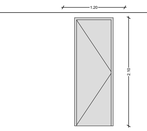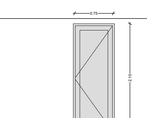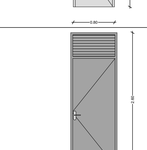CUADRO DE PUERTAS

ID	ANCHO	ALTO	AREA	CANT	PLANTA	ALZADO
P - 1	2.70	3.00	8.10	1		
P - 2	1.70	2.40	4.08	1		
P - 3	1.50	2.60	3.90	2		
P - 4	1.40	2.10	2.94	1		
P - 5	0.90	2.10	1.89	12		
P - 6	1.00	2.10	2.10	10		
P - 7	1.20	2.10	2.52	3		
P - 8	0.75	2.10	1.58	2		
P - 9	0.80	2.10	1.68	1		
P - 10	0.90	2.60	2.34	1		

NOTA 1: LAS INSTALACIONES ELECTRICAS DEBERAN SER VERIFICADAS EN EL RESPECTIVO DISEÑO ELECTRICO.

NOTA 2: LAS DIMENSIONES ESTRUCTURALES DEBERAN SER VERIFICADAS EN LAS MEMORIAS DE DISEÑO Y PLANOS ESTRUCTURALES.

CODIFICACION DE ACABADOS POR ESPACIO



CU CUADRO DE PUERTAS
1:1
0 1 2 5 10

REPUBLICA DE COLOMBIA

DEPARTAMENTO DE CUNDINAMARCA

MUNICIPIO DE MACHETA

ESTUDIOS Y DISEÑOS PARA LA CONSTRUCCION DEL CENTRO DE SALUD DEL MUNICIPIO DE MACHETA CUNDINAMARCA

MODIFICACIONES:

FECHA	DESCRIPCIÓN	CHD	RevD

OBSERVACIONES:

CONVENCIONES:

INDICADOR NORTE · INDICADOR PUERTA · INDICADOR FACHADA · INDICADOR VENTANA · INDICADOR CORTE · INDICADOR EJE · MURO BLOQUE N°4 · ±0.000 INDICADOR NIVEL · CERÁMICA ANTIDESLIZANTE · COLUMNA CONCRETO

CONTIENE:

PERSPECTIVAS DE CIELO RASO, CORTE DE CIELO RASO, DETALLE DE CIELO RASO, DETALLE PLANTA DE CIELO RASO, PERSPECTIVA DE IMPERMEABILIZACIÓN, DETALLE DE IMPERMEABILIZACIÓN, CUADRO DE PUERTAS

ESCALA GRAFICA: INDICADA

ESCALA: INDICADA **FECHA:**

DIRECCIÓN: MUNICIPIO DE MACHETÁ

ARCHIVO: CENTRO_SALUD_MACHETA_25.pln

SECRETARÍA DE PLANEACIÓN:

DISEÑO ARQUITECTÓNICO:
ARQ. LUIS ALFREDO RODRIGUEZ CASTRO
M.P A-25052000-79680037

MODELADO:
DIEGO ALEXANDER ROJAS ACUÑA
C.C: 1.023.941.824





















INGENIERO ESTRUCTURAL:

Dr.JULIO SOLANO CÁRDENAS GARZÓN
ALCALDE 2020-2023

REVISIÓN	PLANO No	PLANCHA
	A.011	11 DE 12

RESERVADO: PLANO No. A.011 PLANCHA No. 11 DE 12

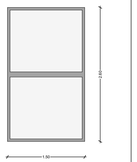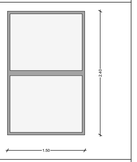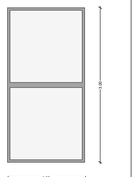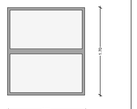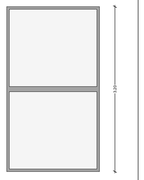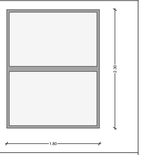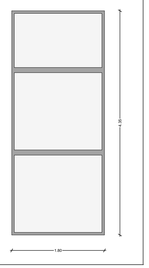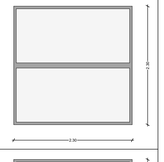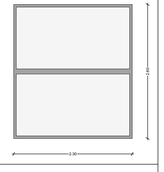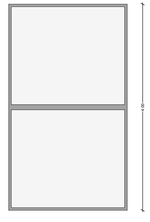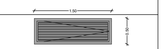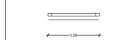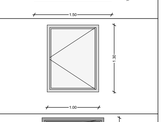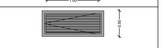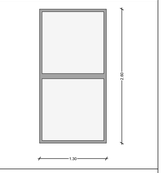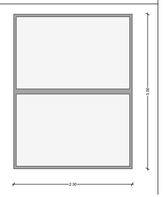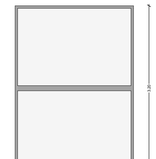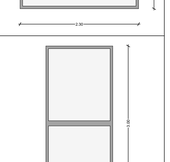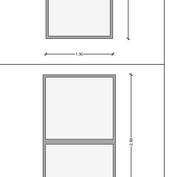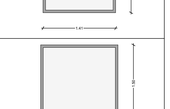CUADRO DE VENTANAS

ID	ANCHO	ALTO	AREA	CANT	ANTEP	PLANTA	ALZADO
V-1	1.50	2.60	3.90	7	0.00		
V-2	1.50	2.40	3.60	9	0.00		
V-3	1.50	3.00	4.50	4	0.00		
V-4	1.50	1.70	2.55	3	0.90		
V-5	1.80	3.20	5.76	2	0.00		
V-6	1.80	2.30	4.14	2	0.20		
V-7	1.80	4.35	7.83	3	0.00		
V-8	2.30	2.30	5.29	2	0.20		
V-9	2.30	2.60	5.98	2	0.00		
V-10	2.30	4.00	9.20	2	0.00		
V-11	1.50	0.50	0.75	4	2.10		
V-12	1.50	0.50	0.75	2	2.00		
V-13	1.00	1.30	1.30	2	0.80		
V-14	1.20	0.50	0.60	1	2.10		
V-15	1.30	2.60	3.37	1	0.00		
V-16	2.30	3.00	6.90	2	0.00		
V-17	2.30	3.20	7.36	2	0.00		
V-18	1.30	3.00	3.89	1	0.00		
V-19	1.41	2.60	3.67	1	0.00		
V-20	1.50	1.50	2.25	1	1.50		
V-21	1.50	0.50	0.75	1	2.10		
V-22	1.50	0.50	0.75	1	2.00		
V-23	1.20	0.50	0.60	1	2.00		
			221.08 m²				

CU CUADRO DE VENTANAS (1)
1:1

0 1 2 5 10

PISOS		MUROS Y ACABADOS		TECHOS		APARATOS		CARPINTERÍA		ESTRUCTURAL	
PI1.	BALDOSA CERÁMICA PISO TRAFICO 5 CALIDAD PRIMERA	M1.	MURO EN BLOQUE #4 CON ACABADO ESTUCO, PAÑETE Y PINTURA	T1:	CIELORASO EN PVC 6MM	A1.	DIVISION DE BAÑOS EN ACERO INOXIDABLE	CA1.	FLANCHE EN LÁMINA GALVANIZADA	ES1.	VIGA CONCRETO
PI2.	MEDIACAÑA EN GRANITO	M2.	ENCHAPE DE PARED TIPO MACEDONIA DE 25X35CM	T2:	CIELORASO EN ETERBOARD 6MM	A2.	POCETA EN CONCRETO PULIDO	CA2.	CANAL EN LAMINA GALVANIZADA	ES2.	COLUMNA CONFINADA EN CONCRETO
PI3.	BALDOSA CERÁMICA PISO PARED TIPO MACEDONIA 25X35CM	M3.	MURO EN SUPERBOARD DOBLE CARA 12CM CON AISLANTE			A3.	LAVAMANOS DE PEDESTAL	CA3.	CUBIERTA TERMOACÚSTICA TIPO SANDWICH EN POLIURETANO	ES3.	ESCALERAS EN GRANITO PULIDO
PI4.	MEDIACAÑA EN PVC 6MM		ACÚSTICO Y TÉRMICO FRESCASA, ACABADO EN ESTUCO Y PINTURA			A4.	SANITARIO LINEA ESTANADAR	CA4.	CABALLETE EN POLIURETANO	ES4.	PLACA DE CONTRAPISO EN CONCRETO
		M4.	PINTURA EPOXICA			A5.	SANITARIO LINEA PMR	CA5.	BARANDA METÁLICA EN ACERO INOXIDABLE	ES5.	PLACA DE ENTREPISO EN CONCRETO
						A6.	LAVAMANOS LINEA PMR	CA6.	BARRA ABATIBLE EN ACERO INOXIDABLE		
						A7.	MESON EN ACERO INOXIDABLE CON POCETA	CA7.	BARRA DE SEGURIDAD 24" EN ACERO INOXIDABLE		
								CA8.	ALFAJIA EN CONCRETO		

NOTA 1: LAS INSTALACIONES ELECTRICAS DEBERAN SER VERIFICADAS EN EL RESPECTIVO DISEÑO ELECTRICO.

NOTA 2: LAS DIMENSIONES ESTRUCTURALES DEBERAN SER VERIFICADAS EN LAS MEMORIAS DE DISEÑO Y PLANOS ESTRUCTURALES.

CODIFICACION DE ACABADOS POR ESPACIO

REPUBLICA DE COLOMBIA

DEPARTAMENTO DE CUNDINAMARCA

MUNICIPIO DE MACHETA

ESTUDIOS Y DISEÑOS PARA LA CONSTRUCCION DEL CENTRO DE SALUD DEL MUNICIPIO DE MACHETA CUNDINAMARCA

MODIFICACIONES:

FECHA	DESCRIPCION	CHD	RevD

OBSERVACIONES:

CONVENCIONES:

CONTIENE:

CUADRO DE VENTANAS (1)

ESCALA GRAFICA: INDICADA

ESCALA: INDICADA **FECHA:**

DIRECCIÓN: MUNICIPIO DE MACHETÁ

ARCHIVO: CENTRO_SALUD_MACHETA_25.pln

SECRETARÍA DE PLANEACIÓN:

DISEÑO ARQUITECTÓNICO:
ARQ. LUIS ALFREDO RODRIGUEZ CASTRO
M.P A-25052000-79680037

MODELADO:
DIEGO ALEXANDER ROJAS ACUÑA
C.C: 1.023.941.824

INGENIERO ESTRUCTURAL:

Dr.JULIO SOLANO CÁRDENAS GARZÓN
ALCALDE 2020-2023

REVISIÓN	PLANO No.	PLANCHA
	A.012	12 DE 12