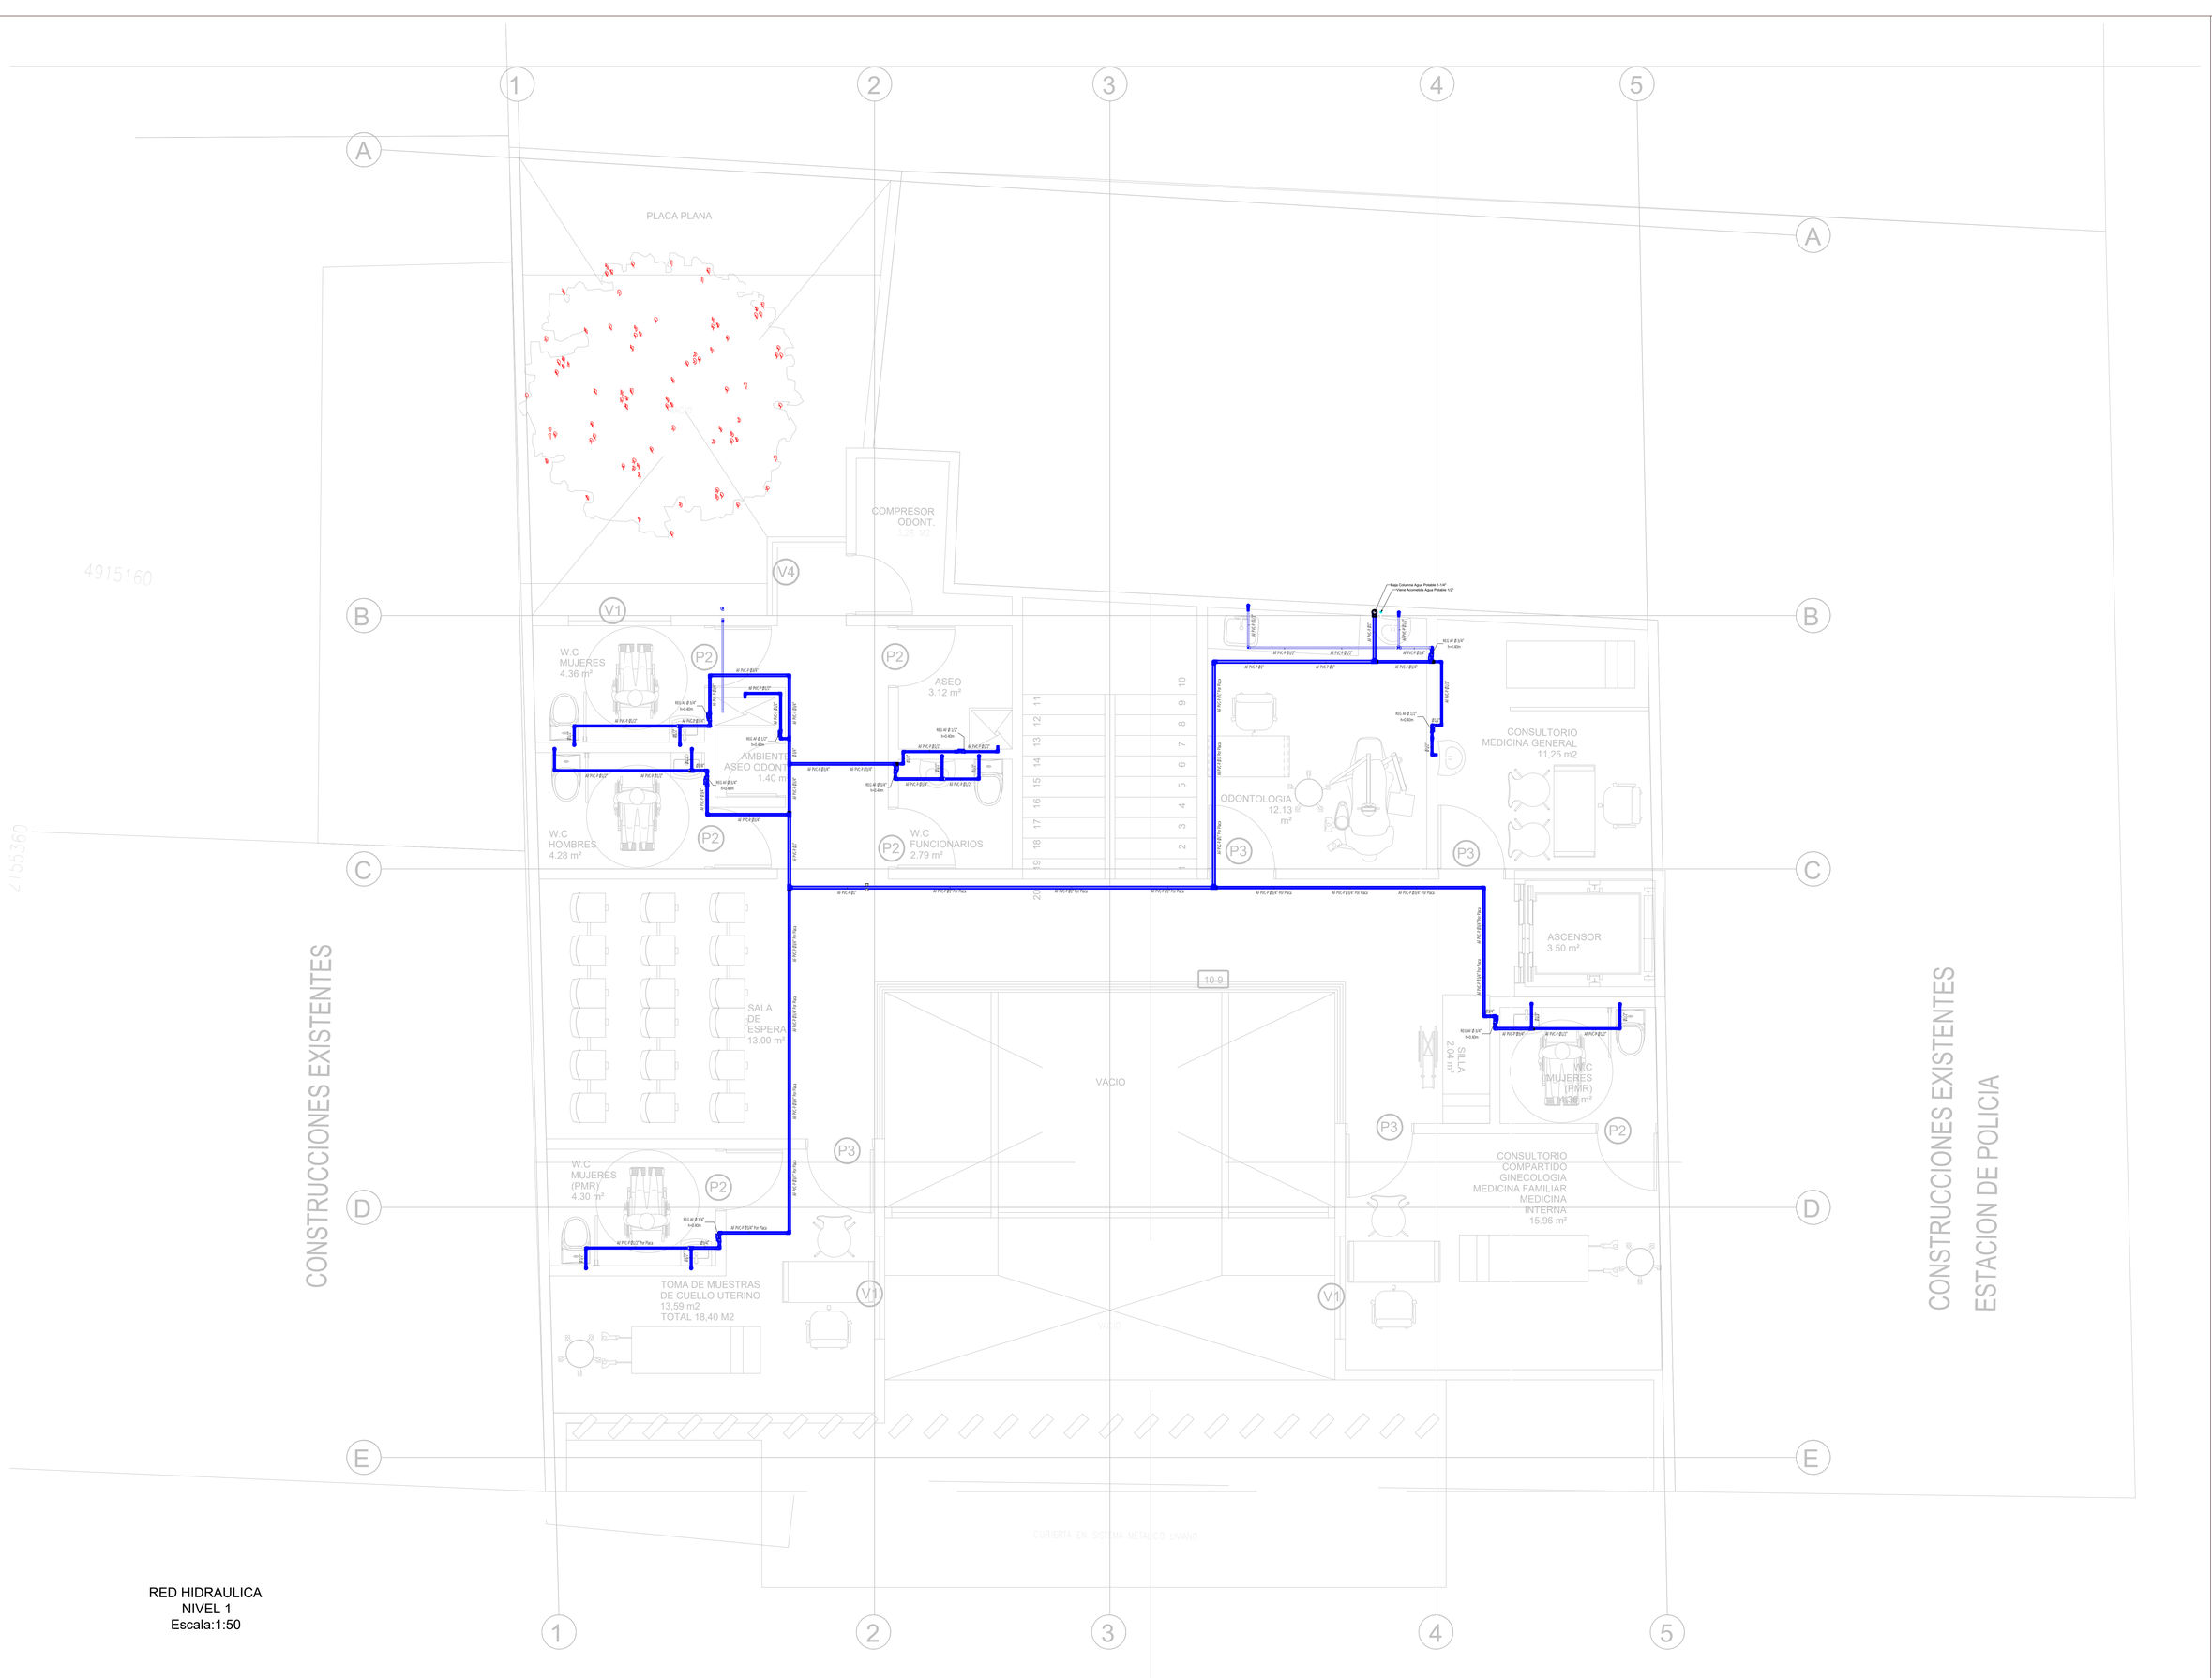


RED HIDRAULICA
NIVEL 1
Escala:1:50

FÚQUENE CIUDAD PESEBRE

PROYECTO
CENTRO DE SALUD
FUQUENE

FUQUENE-CUNDINAMARCA

SECRETARIO DE PLANEACION

Dvan Felipe Forero F.

ING. DUVAN FORERO FORERO
MAT. 68202-409410 STD

DISEÑO HIDROSANITARIO

ING. ANGIE L SOSA M
Esp. Hidrosanitaria
MAT. 15202-382997 BYC

CONSTRUCTOR RESPONSABLE

OBSERVACIONES

CONVENCIONES

RED SUMINSITRO
ACOEMTIDA AP
DIAMETRO ∅
CODO
TEE
VALVULA

SELLO DE APROVACIÓN

CONTENIDO

RED HIDRAULICA

NIVEL 2

FECHA
SEPTIEMBRE DE 2025

VERSIÓN
V-01

ESCALA
Como se indica

PLANO
HS-02