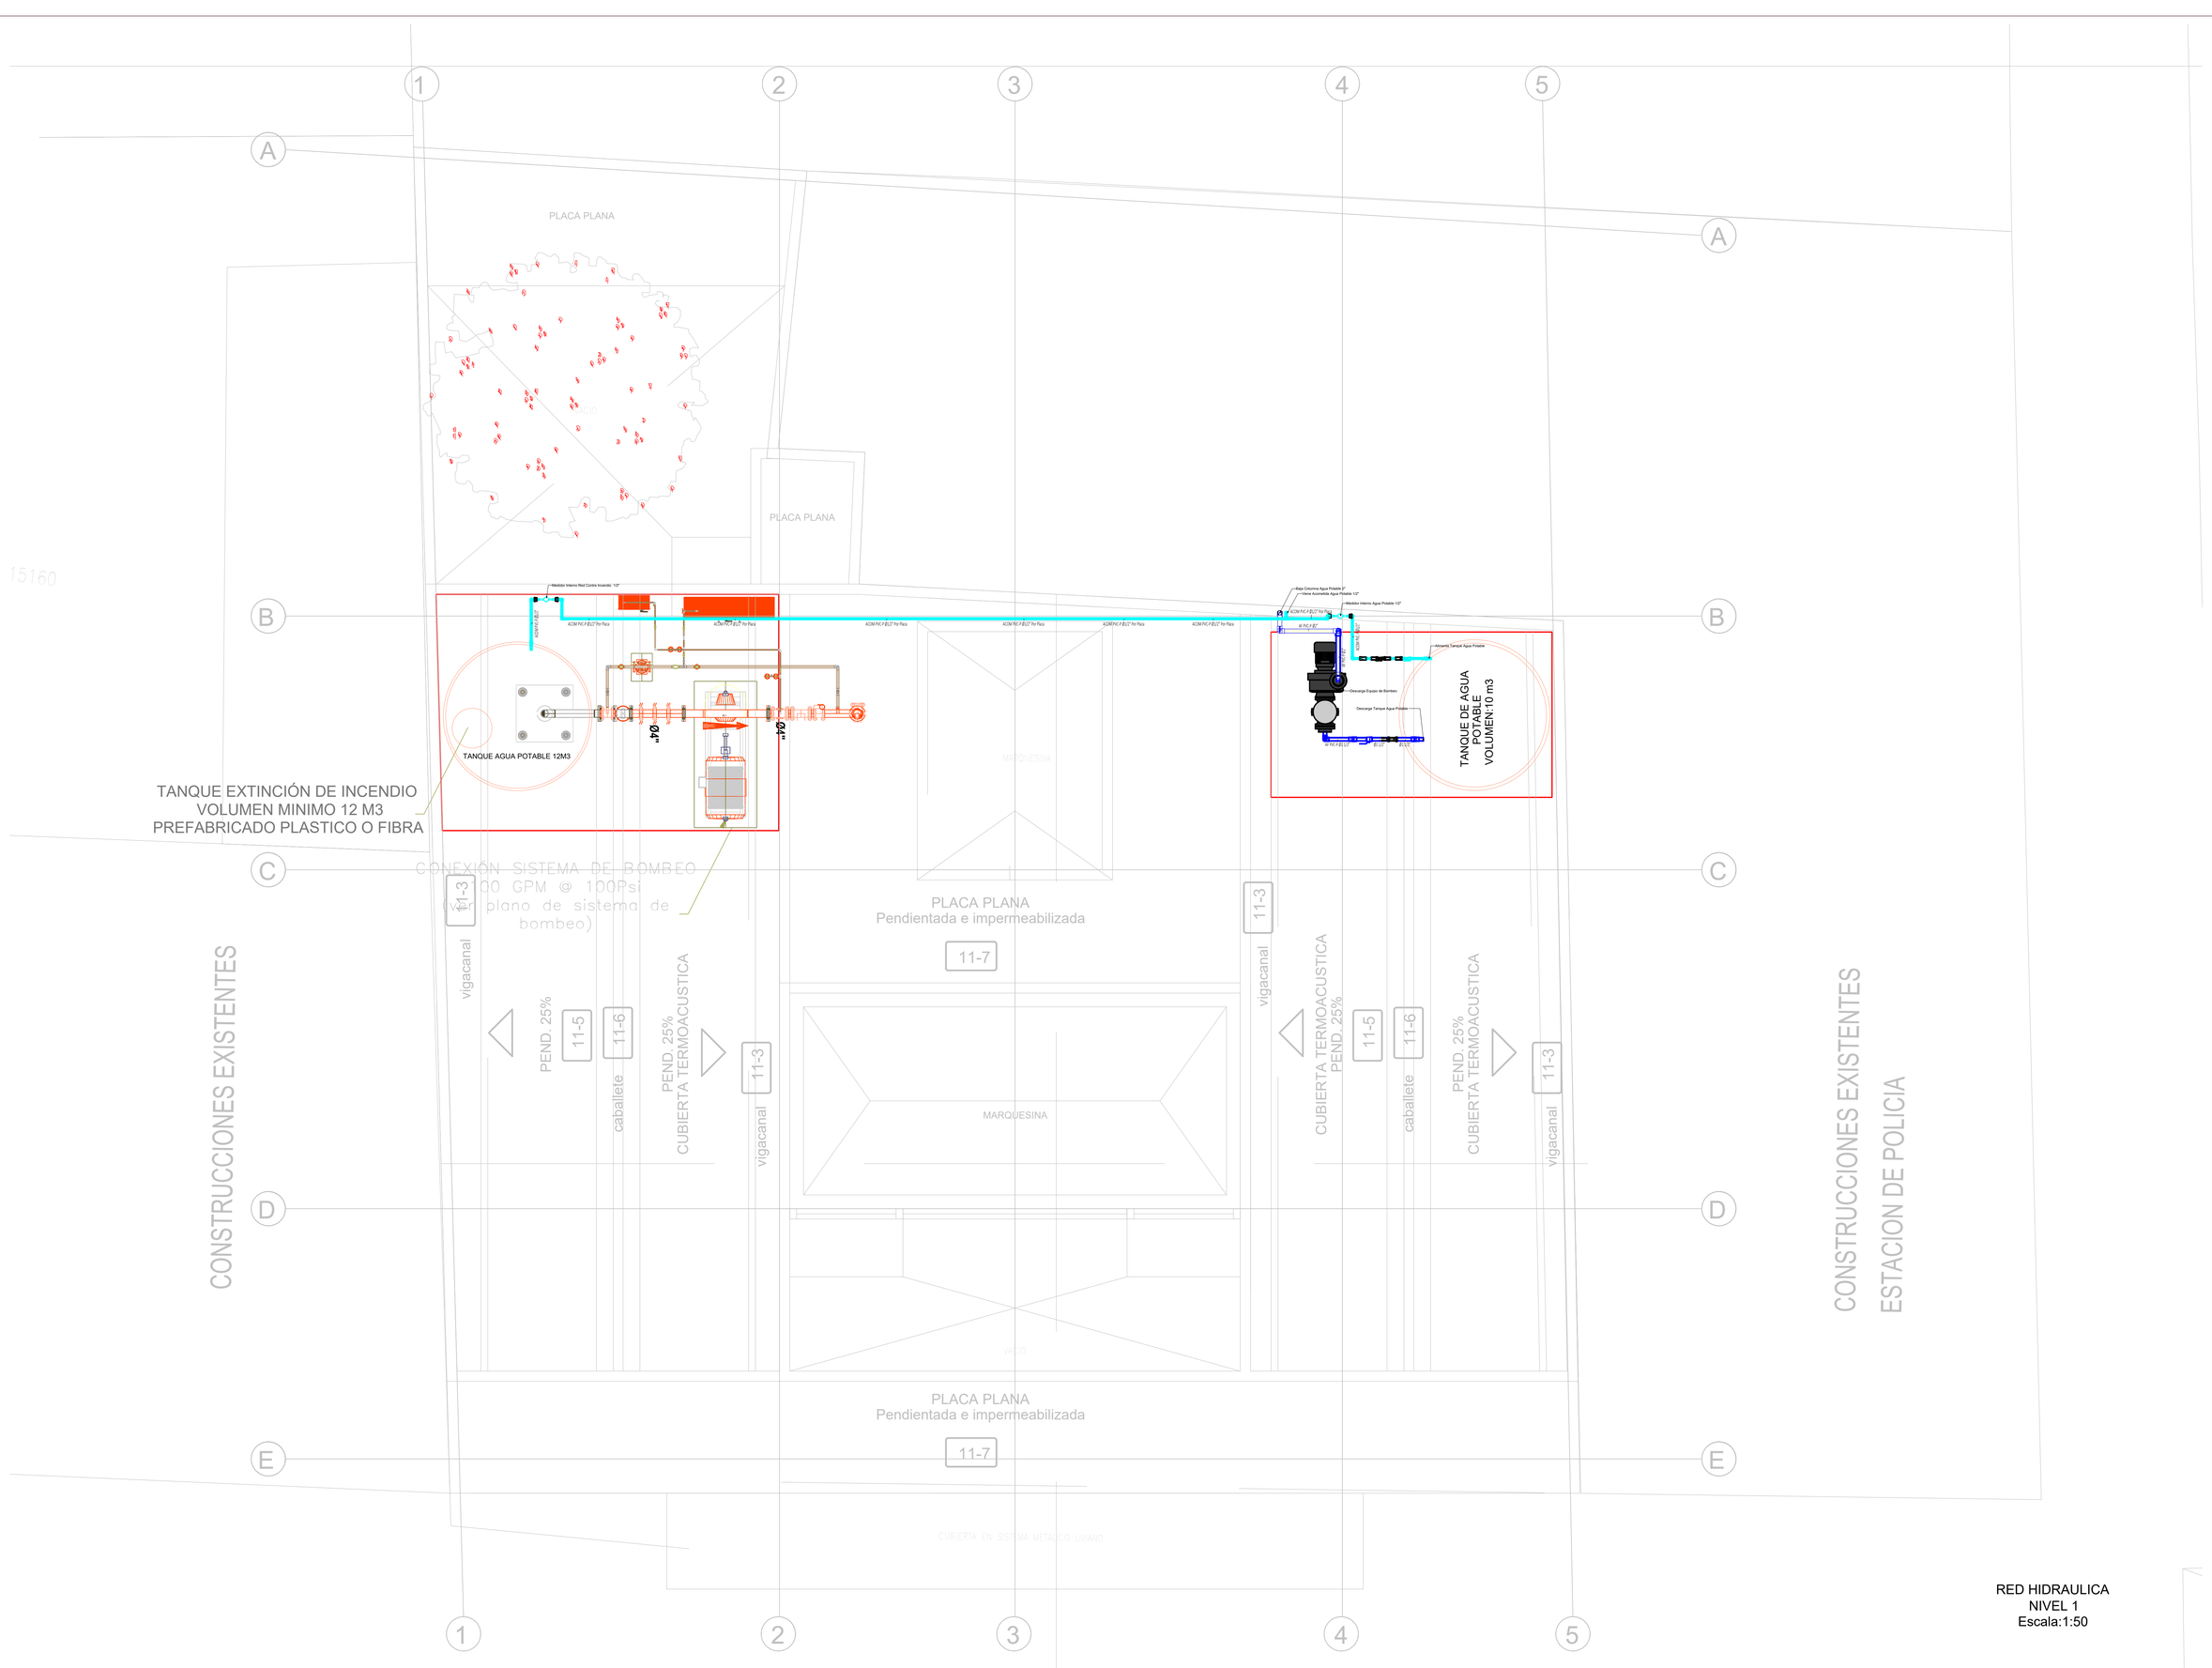


RED HIDRAULICA
NIVEL 1
Escala:1:50

FÚQUENE CIUDAD PESEBRE

PROYECTO

CENTRO DE SALUD
FUQUENE

FUQUENE-CUNDINAMARCA

SECRETARIO DE PLANEACION

Duvan Felipe Forero F.

ING. DUVAN FORERO FORERO
MAT. 68202-409410 STD

DISEÑO HIDROSANITARIO

ING. ANGIE L SOSA M
Esp. Hidrosanitaria
MAT. 15202-382997 BYC

CONSTRUCTOR RESPONSABLE

OBSERVACIONES

CONVENCIONES

RED SUMINISTRO
ACOEMTIDA AP
DIAMETRO
CODO
TEE
VALVULA

SELLO DE APROVACIÓN

CONTENIDO

RED HIDRAULICA

NIVEL CUBIERTA

FECHA

SEPTIEMBRE DE 2025

VERSIÓN

V-01

ESCALA

Como se indica

PLANO

HS-04