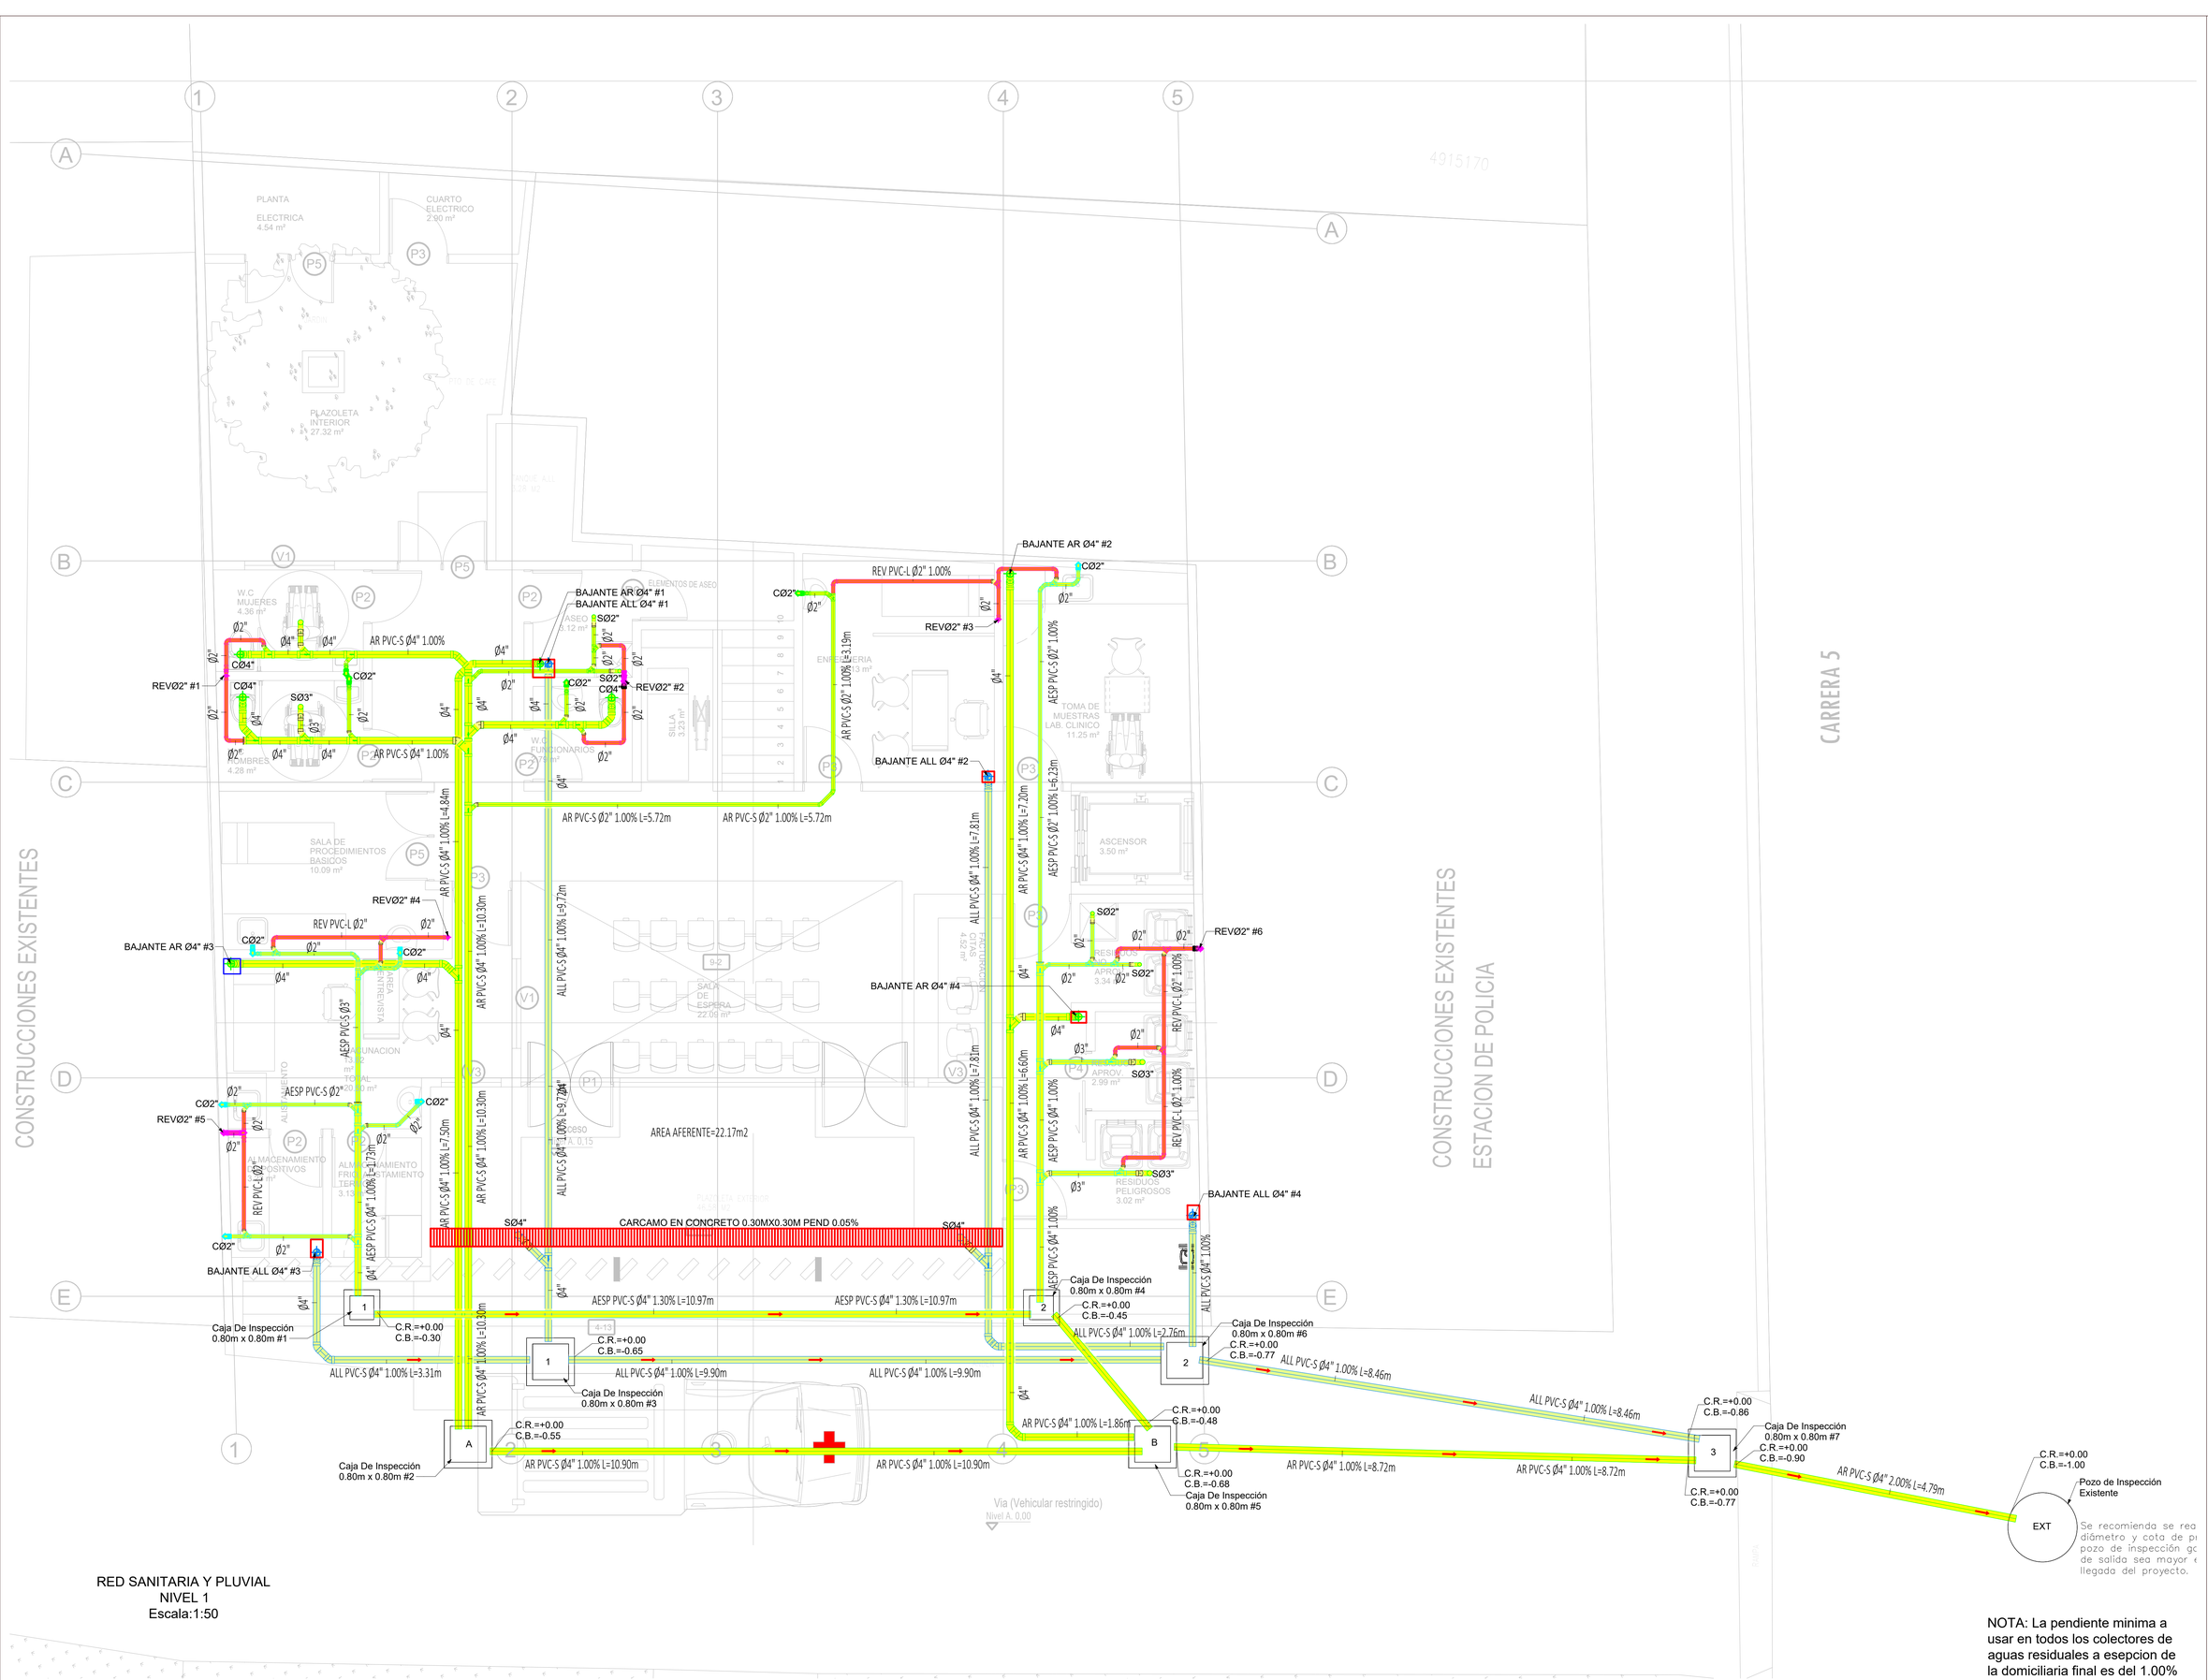


RED SANITARIA Y PLUVIAL
NIVEL 1
Escala:1:50

NOTA: La pendiente minima a usar en todos los colectores de aguas residuales a esepcion de la domiciliaria final es del 1.00%

FÚQUENE CIUDAD PESEBRE

PROYECTO
CENTRO DE SALUD FUQUENE

FUQUENE-CUNDINAMARCA

SECRETARIO DE PLANEACION

ING. DUVAN FORERO FORERO
MAT. 68202-409410 STD

DISEÑO HIDROSANITARIO

ING. ANGIE L SOSA M
Esp. Hidrosanitaria
MAT. 15202-382997 BYC

CONSTRUCTOR RESPONSABLE

OBSERVACIONES

CONVENCIONES

TUBERIA AGUA LLUVIAS	A-LLU
TUBERIA AGUAS RESIDUALES	A.R
TUBERIA VENTILACION	REV
BAJANTE AGUAS LLUVIAS	BALL
DIAMETRO	Ø
YEE 45°	4"
SEMICODO 45°	2"-4"
REDUCCION	4"x2"
CODO 90°	2"

SELLO DE APROVACIÓN

CONTENIDO

RED SANITARIA Y PLUVIAL NIVEL 1

FECHA
SEPTIEMBRE DE 2025

VERSIÓN
V-01

ESCALA
Como se indica

PLANO
HS-07