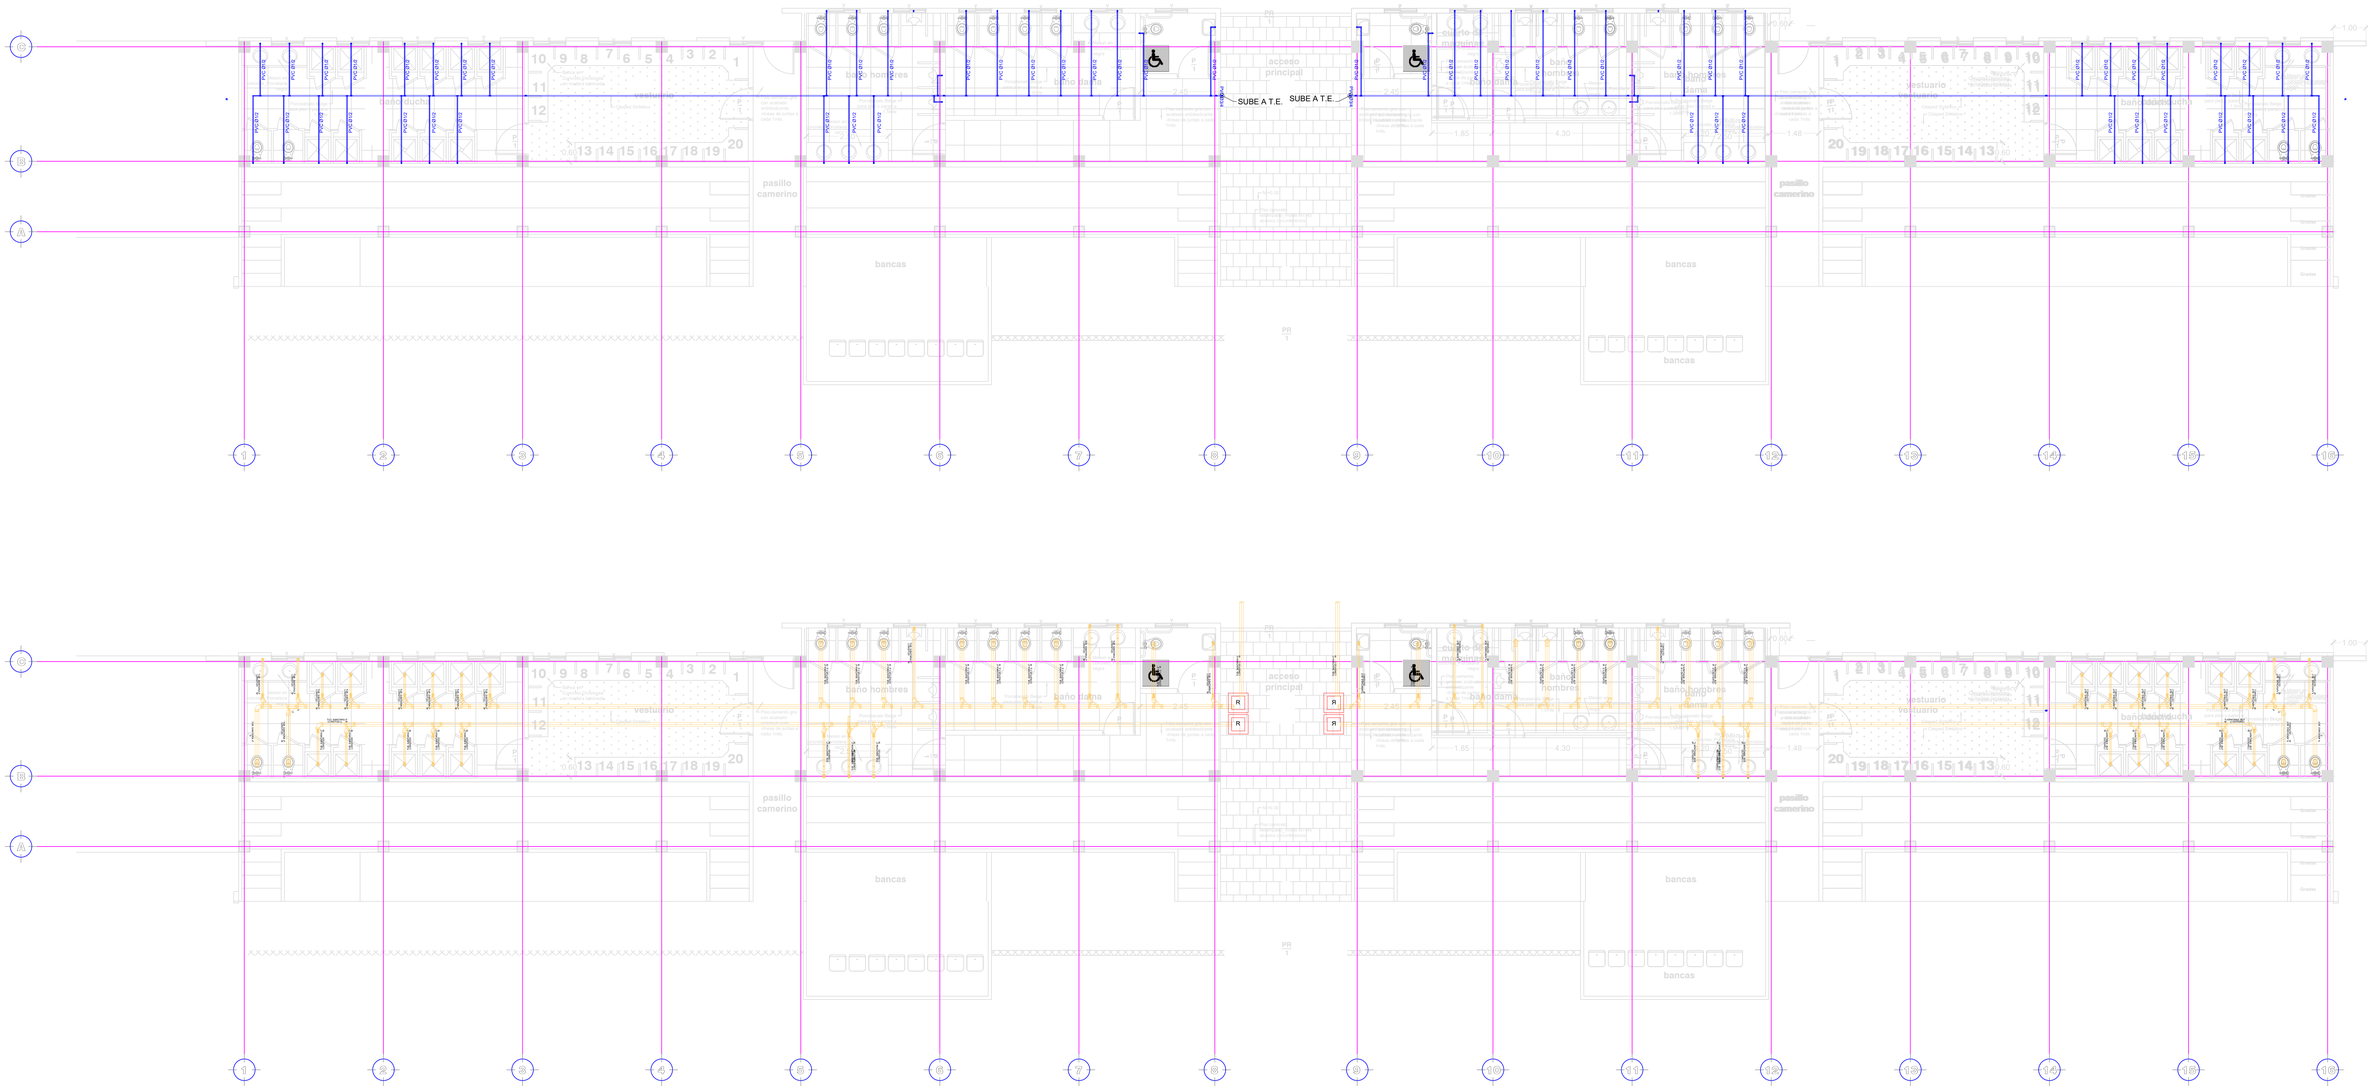


PROYECTO : CONSTRUCCIÓN ESCENARIO DEPORTIVO EN LA CABECERA MUNICIPAL DE SAN FERNANDO; BOLÍVAR	Ubicación: MUNICIPIO DE SAN FERNANDO; BOLÍVAR	Tipo de Proyecto: DEPORTIVO Y RECREACIÓN	Diseños Arquitectónicos: SERGIO A. LAINO RODRIGUEZ ARQUITECTO	Contiene: PLANO HIDROSANITARIO		Plano N°: 18
	Dirección: LOTE URBANO MUNICIPAL AL LADO DE LAS OFICINAS DE EMPOSAN	Propietario: MUNICIPIO DE SAN FERNANDO; BOLÍVAR		Escala: 1:130	Fecha: OCTUBRE 2025	De: X

1 | 2 | 3 | 5 | 6 | 7