



RIOSTRA EXTREMO

ESCALA: 1:25

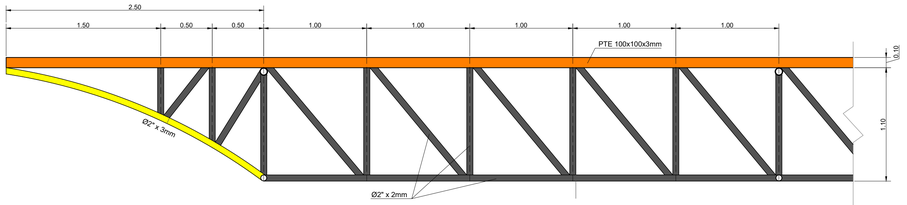


RIOSTRA INTERMEDIA

ESCALA: 1:25

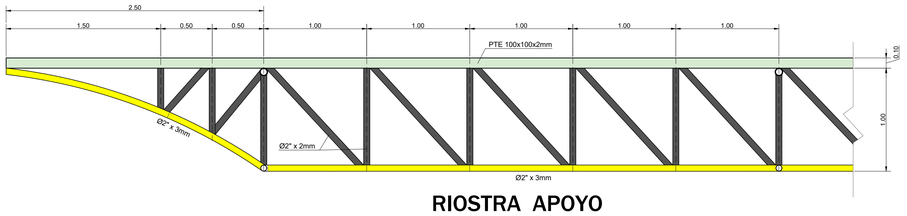


RIOSTRA APOYO

ESCALA: 1:25

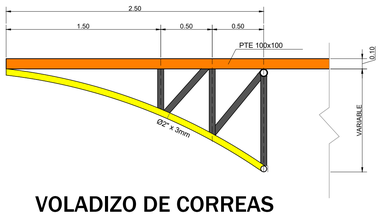


VOLADIZO DE CORREAS

ESCALA: 1:25

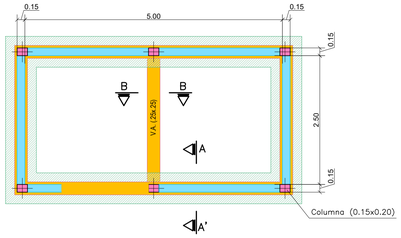


PLANTA DE CIMENTACION CUARTO ELECTRICO

ESCALA: 1:50

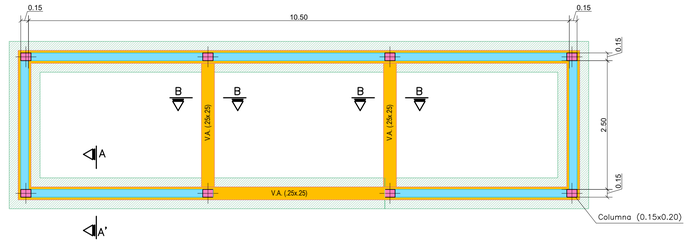


PLANTA DE CIMENTACION CUARTO DE MAQUINAS

ESCALA: 1:50

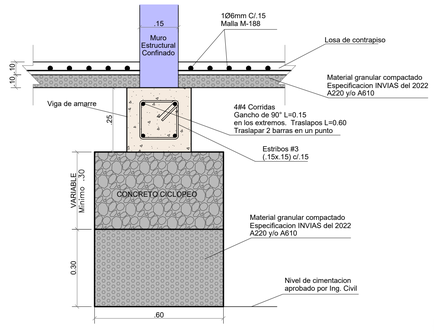


SECCION CIMIENTO MURO ESTRUCTURAL CORTE A-A'

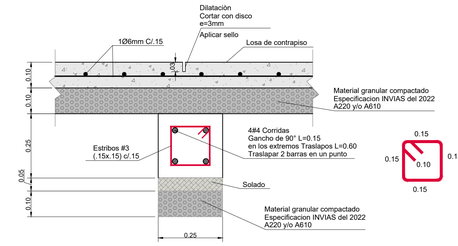


SECCION VIGAS DE AMARRE CORTE B-B CUARTO DE MAQUINAS Y ELECTRICO

ESCALA: 1:_10

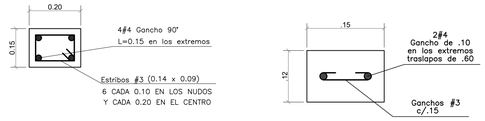

SECCION COLUMNAS CONFINAMIENTO MUROS

SECCION CINTA DE AMARRE

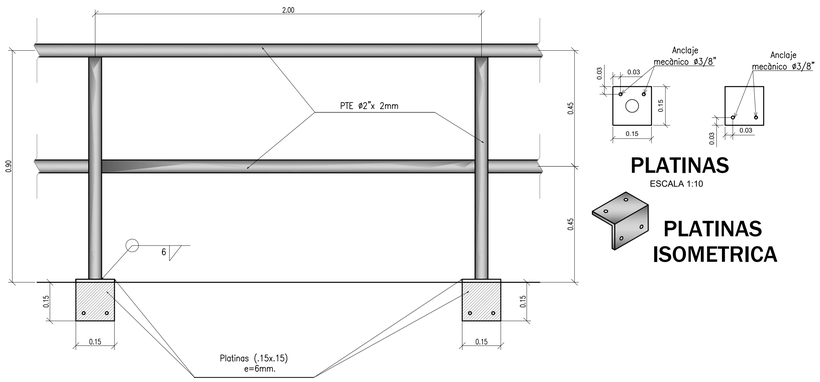


SECCION BARANDAS

ESCALA 1:25

PLATINAS

ESCALA 1:10

PLATINAS ISOMETRICA

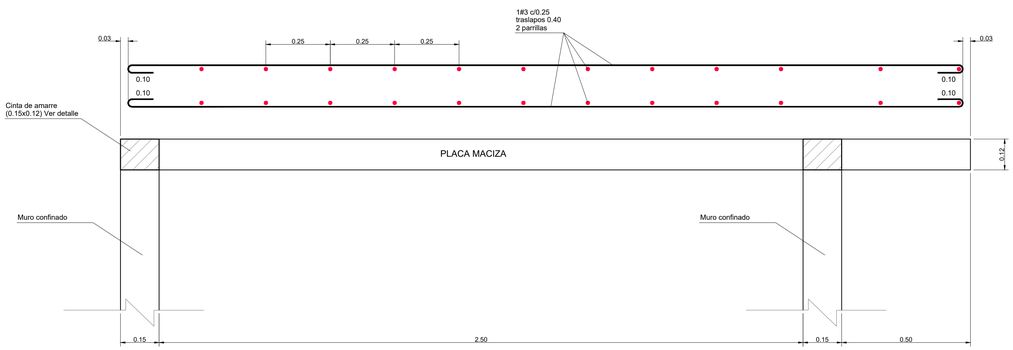

CUBIERTA CUARTO DE MAQUINAS Y ELECTRICO

ESCALA: 1:10

INGENIERO CONSULTOR
PROSPERO DIAZ POVEDA

PROYECTO:

ELABORACION DE LOS ESTUDIOS Y DISEÑOS PARA EL PROYECTO DE CONSTRUCCION CANCHA DE FUTBOL 9

DISEÑADOR ESTRUCTURAL:

PROSPERO DIAZ POVEDA
MAT. PROF. No.68202-26576 SDER
INGENIERO CIVIL

PROPIETARIO:

MUNICIPIO DE MONTECRISTO DPTO DE BOLIVAR

DIRECCION:

CABECERA URBANA

DIGITALIZO:

Alberto Garcia G.
Cel: 316-5341777

FECHA :

JUNIO DE 2024

ESCALA:

INDICADAS

ARCHIVO:

Cancha.DWG

CONTIENE:

DISEÑO ESTRUCTURAL

PLANO:

3

DE

4