


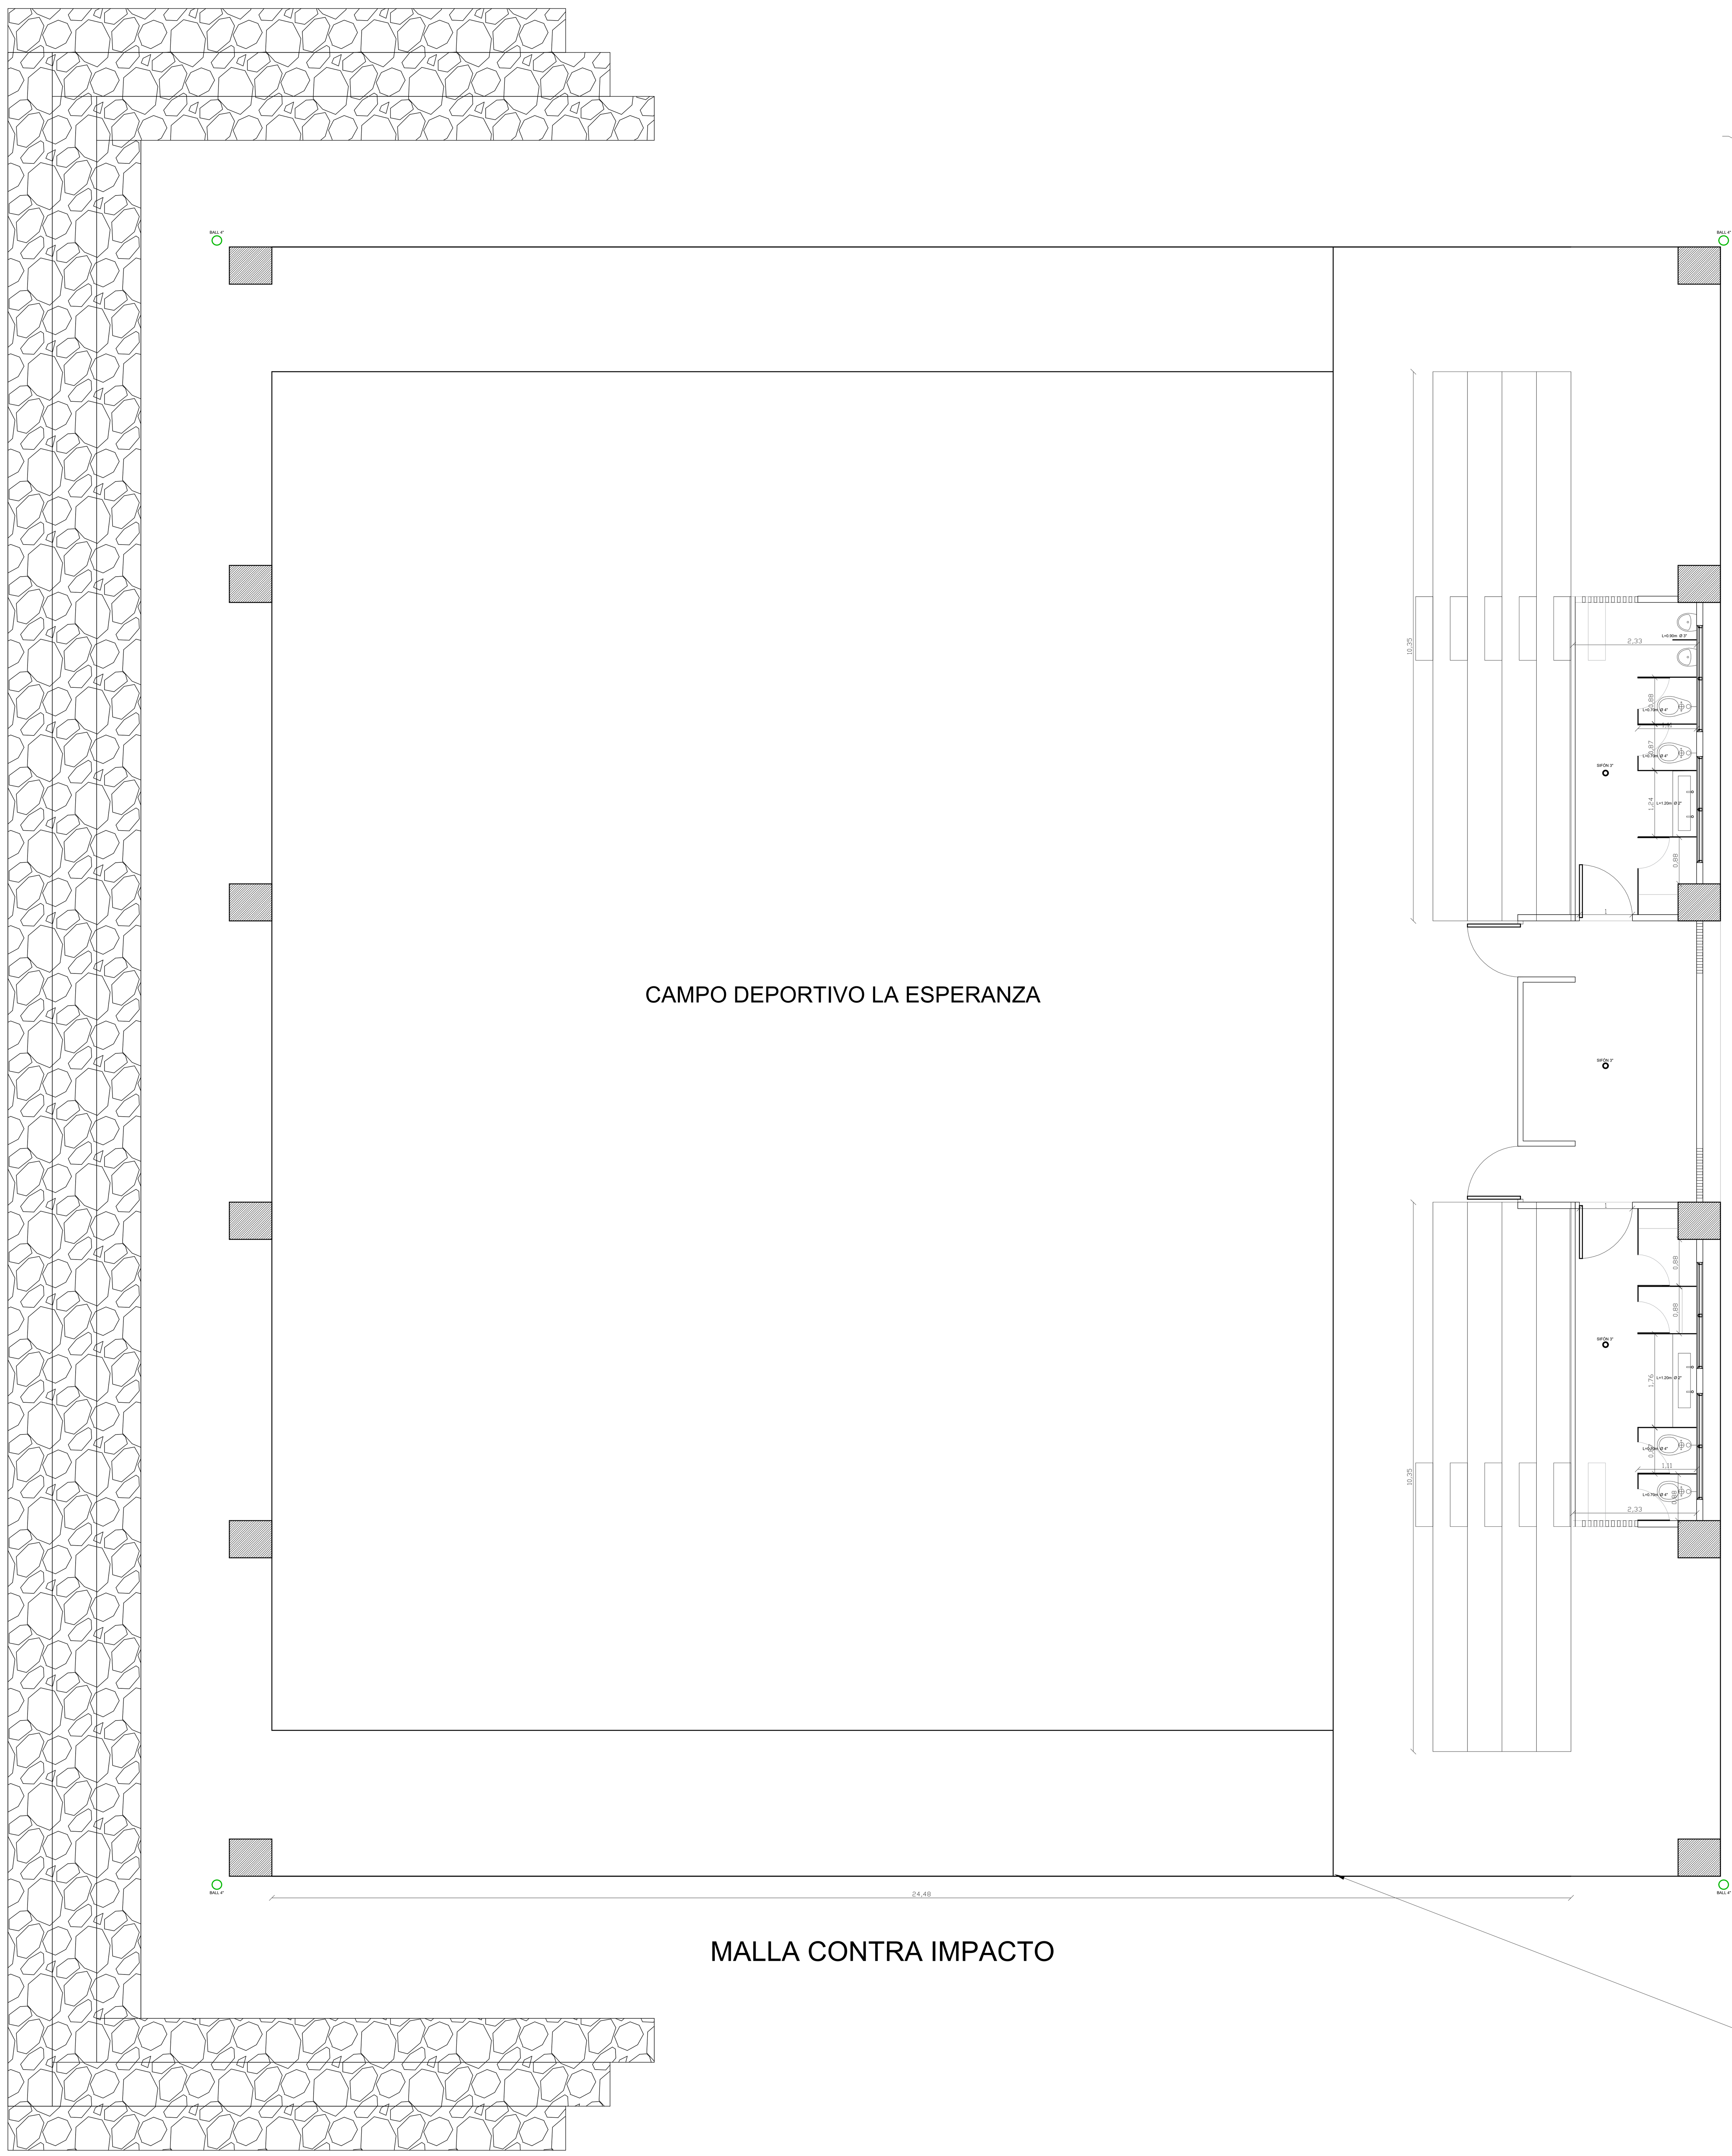


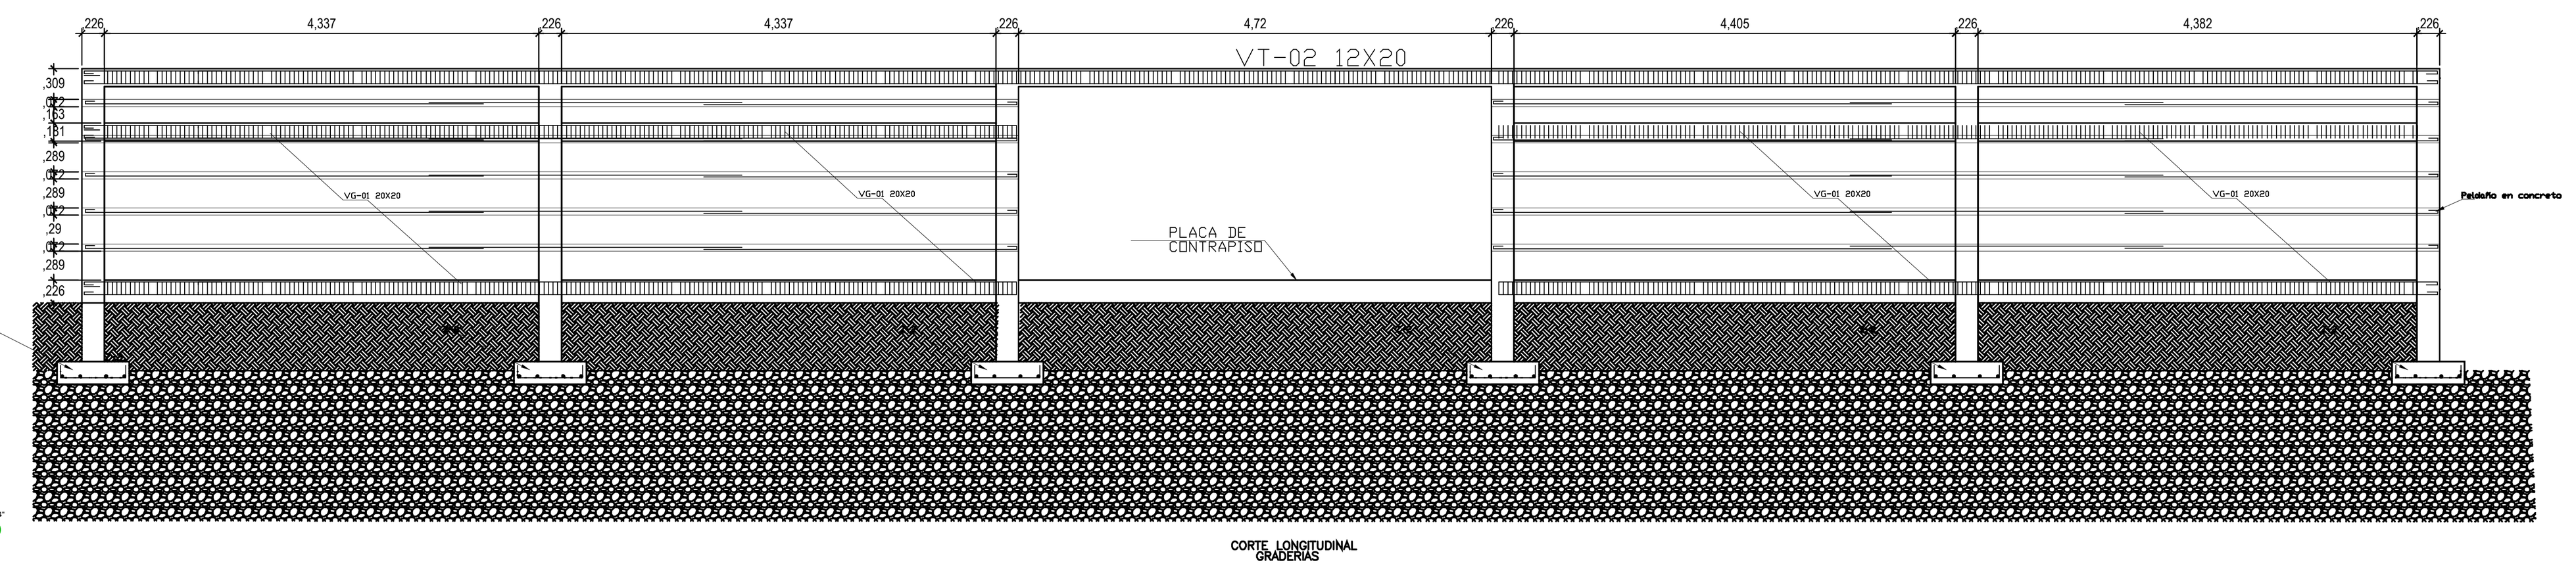

CORTE LONGITUDINAL GRADERIAS

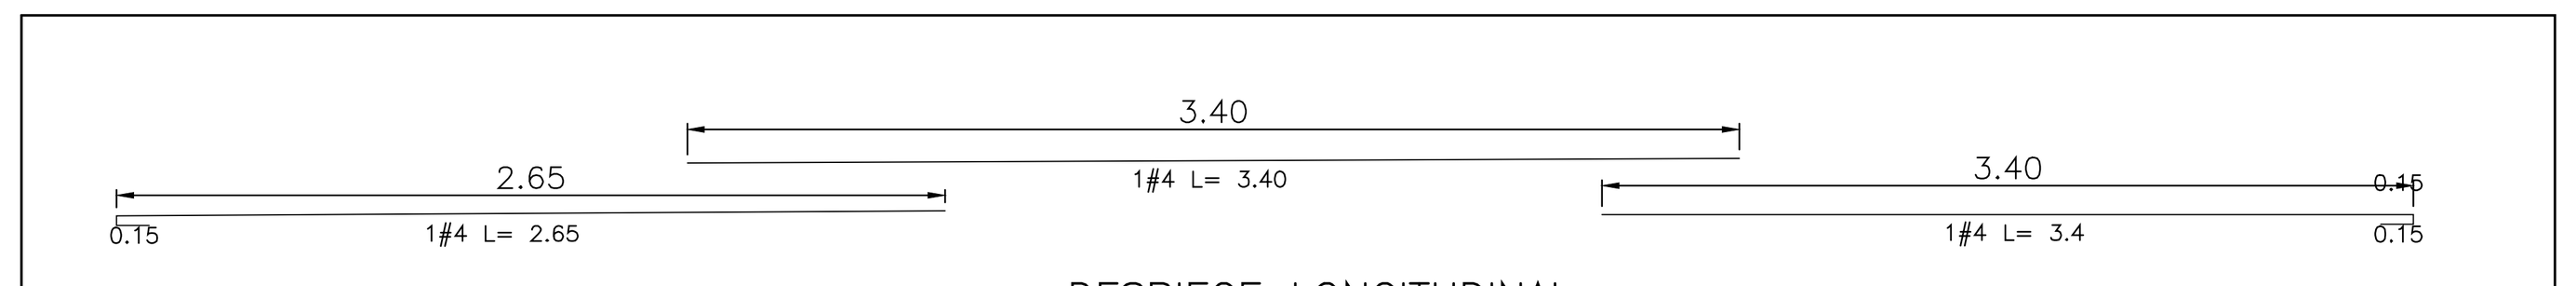


DESPIECE LONGITUDINAL PELDAÑO EN CONCRETO

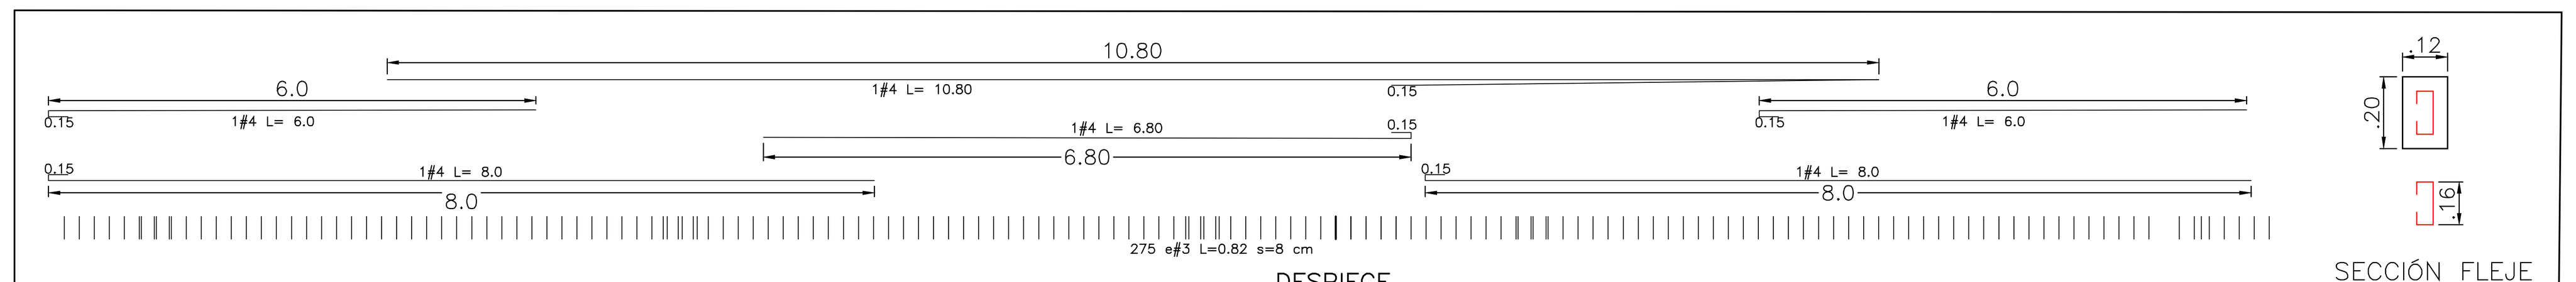


DESPIECE VT-02 12X20


SECCIÓN FLEJE E #3 12 L= 0.28

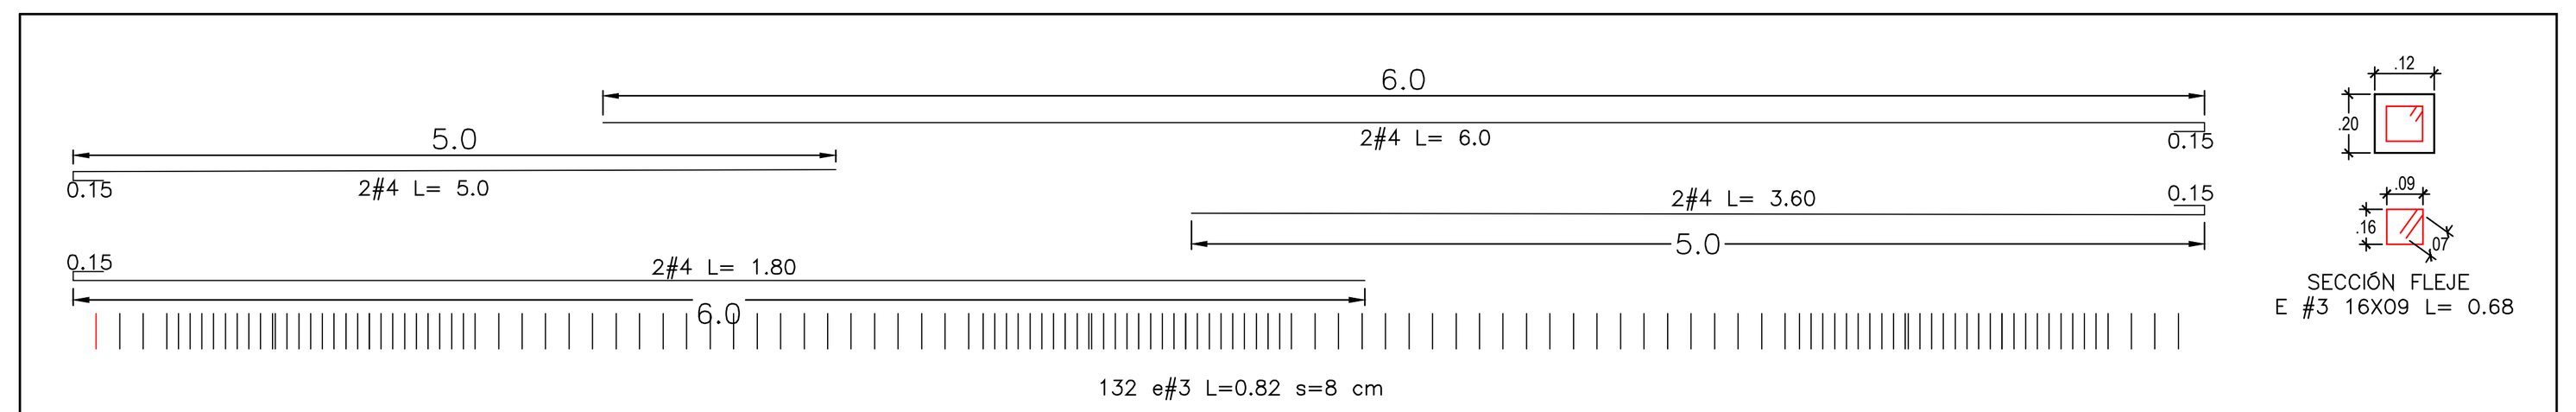


DESPIECE VG-01 12X20

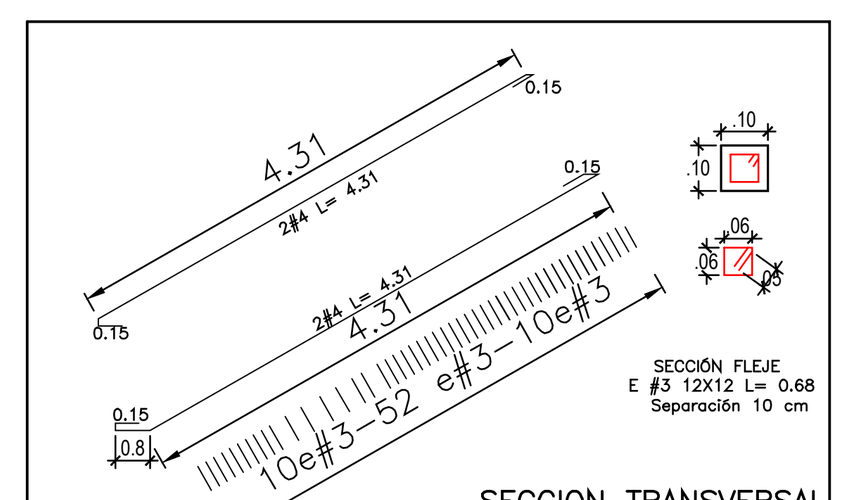


SECCION TRANSVERSAL VG-02 20X20

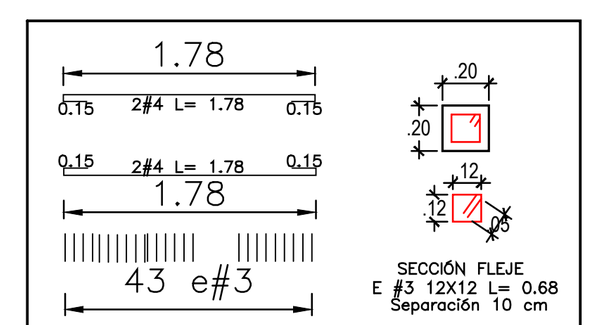


SECCION TRANSVERSAL VG-03 20X20

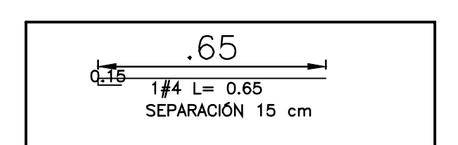


DESPIECE TRANSVERSAL PELDAÑO EN CONCRETO

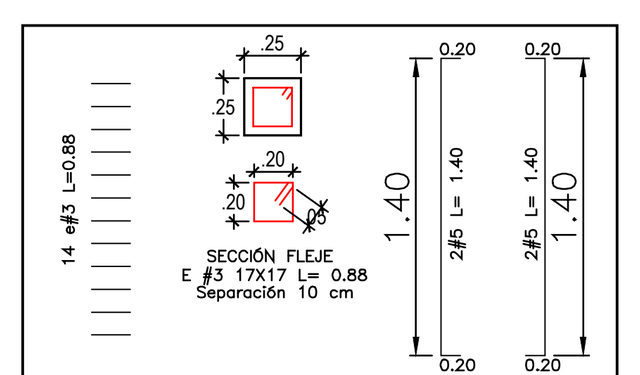


SECCION TRANSVERSAL C-2 25X25

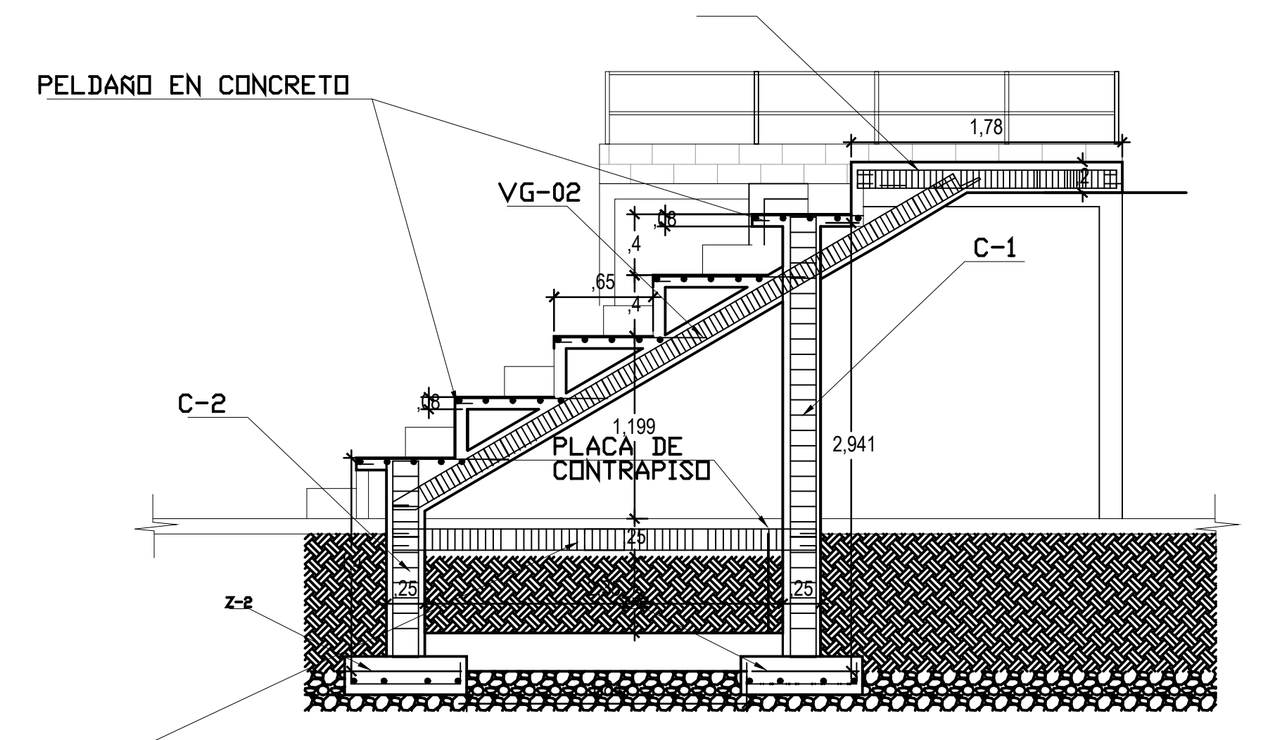


CORTE TRANSVERSAL GRADERIAS

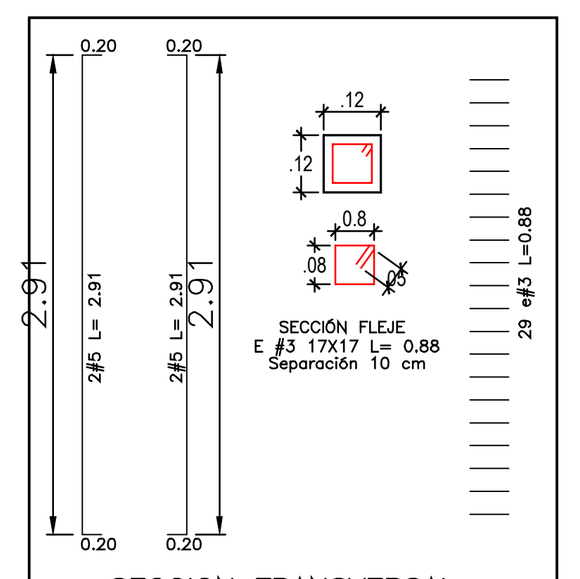


SECCION TRANSVERSAL C-1 25X25

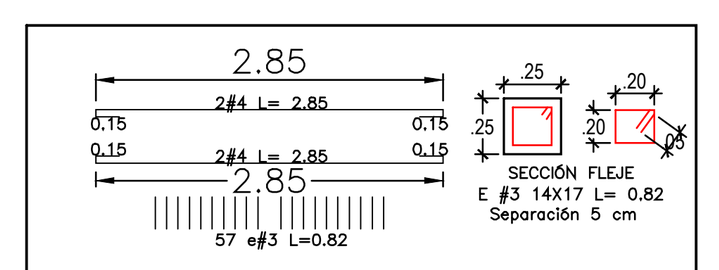


DESPIECE VC-02 25X25

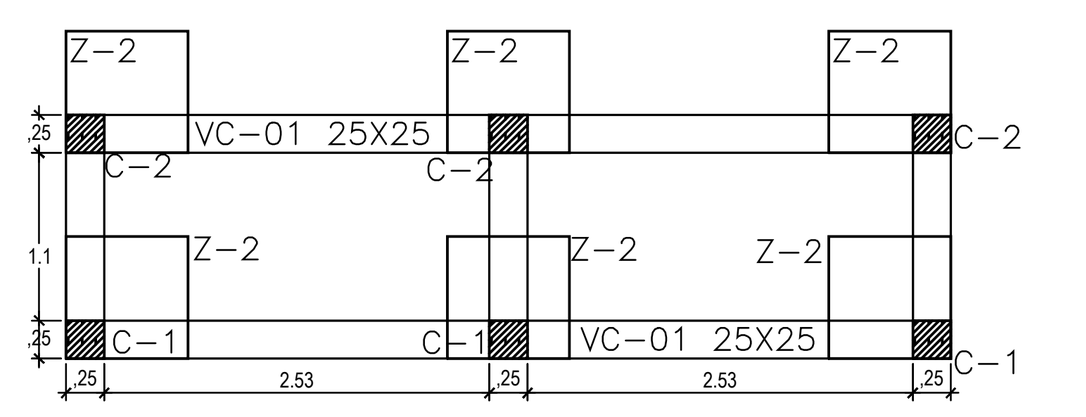


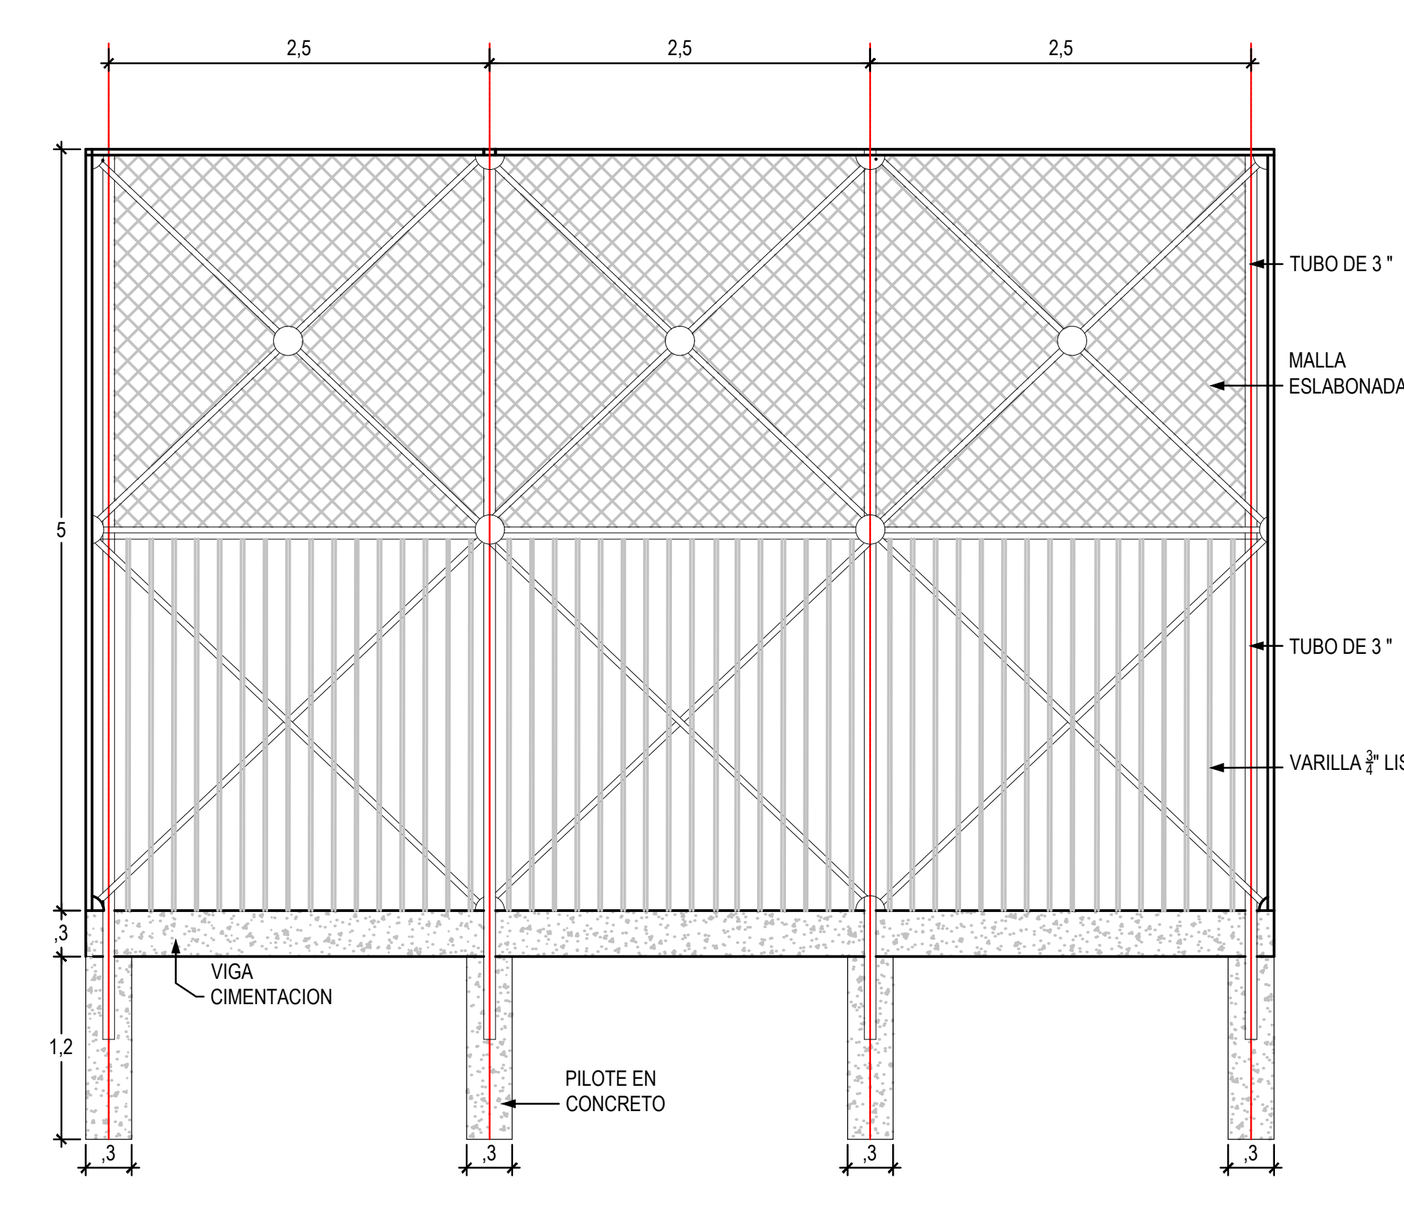

CERRAMIENTO MALLA CONTRA IMPACTO

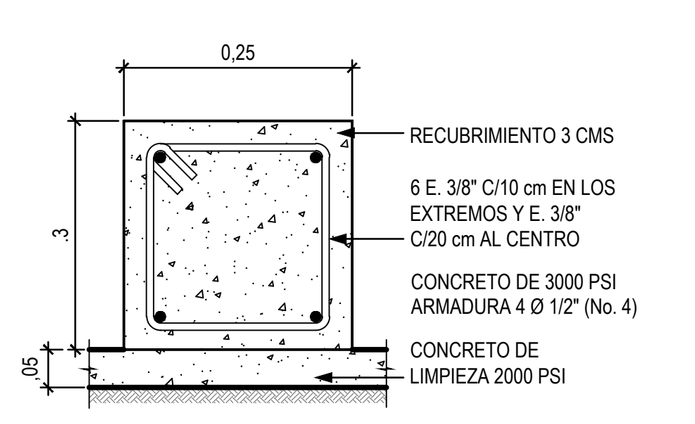


VIGA DE CIMENTACION
ESCALA 1:10

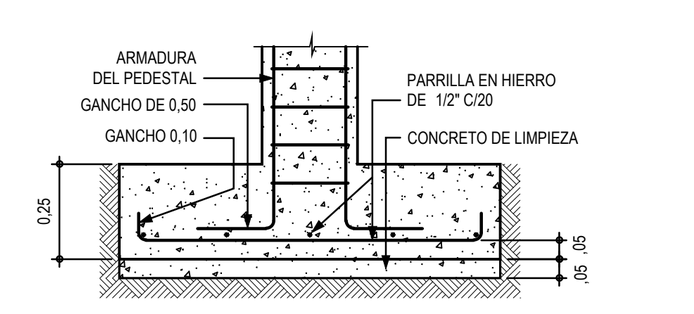

DETALLE DE ZAPATA
ESCALA 1:20

GACHETA
DEPARTEMENTO DE CUNDINAMARCA

LOCALIZACIÓN GEOGRAFICA:

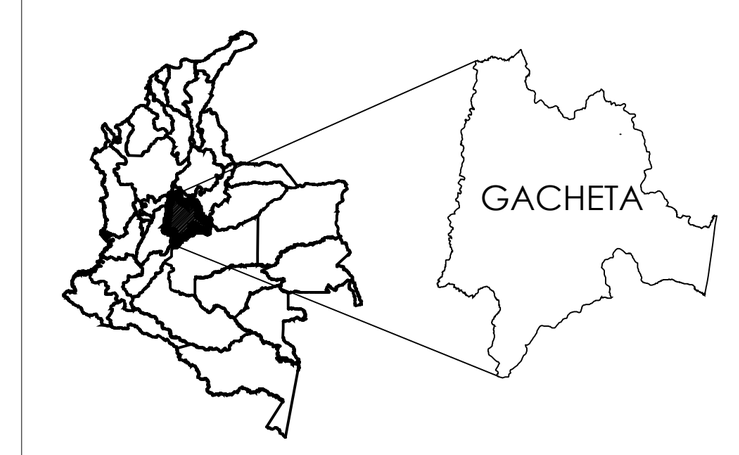

PROYECTO:
"MEJORAMIENTO DE CAMPO DEPORTIVO DE LA URBANIZACION LA ESPERANZA, DEL MUNICIPIO DE GACHETÁ,CUNDINAMARCA"

ELABORO:
ALFREDO RODRIGUEZ SASTRE
M.P CN25202-37463 CND
INGENIERO CIVIL

PROPIETARIO:
Municipio de Gacheta
Nit. 899999331-2

REPRESENTANTE LEGAL:
Alcalde de Gacheta

SECRETARIA DE PLANEACION
Karen Daniela Duarte Moreno

OBSERVACIONES:

CONTIENE:
DISEÑO ESTRUCTURAL

FECHA: Noviembre de 2025

ARCHIVO:

ESCALA: La indicada

REVISIÓN

PLANO No. EST1
DE EST1